PLU intercommunal
PARIS EST MARNE & BOIS

# PLAN LOCAL D'URBANISME INTERCOMMUNAL

## 7. ANNEXES

## I. SERVITUDES D'UTILITÉ PUBLIQUE

### I.7 Servitude en tréfonds

Établissement Public Territorial
Paris Est Marne&Bois (EPT 10)
PADD débattu le 07 décembre 2021
PLUi approuvé le 12 décembre 2023



PLU intercommunal

PARIS EST MARNE & BOIS

# PLAN LOCAL D'URBANISME INTERCOMMUNAL

## 7. ANNEXES

### 1. SERVITUDES D'UTILITÉ PUBLIQUE

#### I.7. Servitude en tréfonds (T3) nécessaires à l'établissement, à l'aménagement, à l'exploitation et à l'entretien du tunnel ferroviaire de la ligne rouge 15 sud (tronçon Pont de Sèvres / Noisy-Champs) du métro souterrain du réseau de transport public du Grand Paris sur le territoire des communes

I.7.1. Champigny-sur-Marne

Établissement Public Territorial
Paris Est Marne&Bois (EPT 10)

PADD débattu le 07 décembre 2021

PLUi approuvé le 12 décembre 2023

Liberté • Égalité • Fraternité
RÉPUBLIQUE FRANÇAISE

PREFET DU VAL DE MARNE

PRÉFECTURE DU VAL-DE-MARNE

DIRECTION DE LA COORDINATION DES POLITIQUES PUBLIQUES ET DE L'APPUI TERRITORIAL

BUREAU DUE L'ENVIRONNEMENT ET DES PROCÉDURES D'UTILITÉ PUBLIQUE

Créteil, le 14 DEC. 2018

**ARRETE PREFECTORAL n° 2018 / 4118**

**Arrêté établissant, au profit de la Société du Grand Paris, une servitude d'utilité publique en tréfonds nécessaire à l'établissement, à l'aménagement, à l'exploitation et à l'entretien du tunnel ferroviaire de la ligne rouge 15 Sud (tronçon Pont de Sèvres / Noisy-Champs) du métro souterrain du réseau de transport public du Grand Paris sur le territoire de la commune de Champigny-sur-Marne**

**LE PREFET DU VAL-DE-MARNE**
**Chevalier de la Légion d'Honneur ;**
**Chevalier de l'Ordre National du Mérite ;**

- **VU** le code de l'expropriation pour cause d'utilité publique, et notamment ses articles R. 311-9 à R. 323-14 ;

- **VU** le code général des collectivités territoriales ;

- **VU** le code des transports, et notamment les articles L. 2113-1 et suivants ;

- **VU** le code de l'urbanisme, et notamment ses articles L. 151-43, L. 152-7 et L. 153-60 ;

- **VU** la loi 65-557 du 10 juillet 1965 modifiée, fixant le statut de la copropriété des immeubles bâtis ;

- **VU** la loi n° 2010-597 du 3 juin 2010 modifiée, relative au Grand Paris ;

- **VU** le décret n° 55-22 du 4 janvier 1955, portant réforme de la publicité foncière ;

- **VU** le décret n°2004-374 du 29 avril 2004 modifié relatif aux pouvoirs des préfets, à l'organisation et à l'action des services de l'État dans les régions et départements ;

- **VU** le décret n° 2010-756 du 7 juillet 2010 modifié, relatif à la Société du Grand Paris ;

- **VU** le décret n° 2011-1011 du 24 août 2011 portant approbation du schéma d'ensemble du réseau de transport public du Grand Paris ;

- **VU** le décret n° INTA1704115D du 21 février 2017 portant nomination de Monsieur Laurent PREVOST en qualité de préfet du Val-de-Marne ;

- **VU** le décret n° 2014/1607 en date du 24 décembre 2014 déclarant d'utilité publique et urgents les travaux nécessaires à la réalisation du tronçon de métro automatique reliant les gares de Pont-de-Sèvres à Noisy-Champs (ligne rouge 15 sud) du réseau de transport public du Grand Paris, et valant mise en compatibilité des documents d'urbanisme des communes d'Alfortville, Bagneux, Boulogne-Billancourt, Cachan, Champigny-sur-Marne, Champs-sur-Marne, Châtillon, Clamart, Créteil, Issy-les-Moulineaux, Maisons-Alfort, Malakoff, Noisy-le-Grand, Saint-Maur-des-Fossés, Sèvres et Vanves ;

- **VU** le décret n°2015-1572 du 2 décembre 2015 relatif à l'établissement d'une servitude d'utilité publique en tréfonds ;

- **VU** le décret n° 2016-814 du 17 juin 2016 relatif au regroupement du contentieux de l'expropriation pour cause d'utilité publique lié à la réalisation du réseau de transport du Grand Paris ;

- **VU** l'arrêté préfectoral n° 2014/5898 du 16 juin 2014 portant désignation des membres de la commission d'enquête relative aux enquêtes parcellaires de la ligne 15 sud du métro du Grand Paris (Noisy-Champs – Pont-de-Sèvres) compétente sur le territoire du département du Val-de-Marne ;

- **VU** l'arrêté préfectoral n° 2013/2946 du 11 octobre 2013 - Réseau de transport public du Grand Paris Société du Grand Paris Tronçon Pont de Sèvres/Noisy-Champs – ligne rouge - 15 sud Enquête parcellaire du Val-de-Marne pour les emprises des gares, des sites de maintenance et des puits d'entrée de tunneliers

- **VU** l'arrêté préfectoral n° 2015/1188 du 6 mai 2015 - réseau de transport public du Grand Paris Ligne rouge 15 sud - tronçon « Pont de Sèvres/Noisy-Champs » portant ouverture d'une enquête parcellaire relative aux tréfonds sur les communes de Champigny-sur-Marne, Joinville-le-Pont et Villiers-sur-Marne ;

- **VU** l'arrêté préfectoral n° 2015/2314 du 28 juin 2015 - réseau de transport public du Grand Paris Ligne rouge 15 sud - tronçon « Pont de Sèvres/Noisy-Champs » enquête parcellaire relative aux ouvrages annexes et intergares sur les communes de Cachan, Champigny-sur-Marne, Saint-Maur-des-Fossés, Villejuif, Villiers-sur-Marne et Vitry-sur-Seine

- **VU** toutes les pièces des enquêtes parcellaires à laquelle le projet a été soumis des 2 au 21 décembre 2013 inclus, 8 juin au 6 juillet 2015 inclus et 9 au 30 octobre 2015 inclus ;

- **VU** le dossier soumis à l'enquête parcellaire, comprenant, outre les documents mentionnés à l'article R. 131-3 du code de l'expropriation, les plans permettant de déterminer l'emplacement et le volume des tréfonds susceptibles d'être grevés ainsi qu'une notice explicative exposant les motifs rendant nécessaire l'établissement de la servitude ;

- **VU** les notifications individuelles du dépôt du dossier d'enquête parcellaires en mairie, adressées aux propriétaires des immeubles, des terrains ou du sous-sol et aux titulaires de droits réels concernés, et auxquelles était jointe une copie de la notice explicative ;

- **VU** les rapports et leurs avis favorables sans réserve rendus les 31 janvier 2014, 26 novembre 2015 et 1er juin 2016 par M. Bernard Panet, président de la commission d'enquête parcellaire;

- **VU** le courrier de saisine en date du 31 juillet 2018 de M. Thierry Dallard, Président de la Société du Grand Paris, demandant au préfet du Val-de-Marne la prise d'un arrêté établissant une servitude d'utilité publique les communes de Cachan, Champigny-sur-Marne, Joinville-Le-Pont, Saint-Maur-des-Fossés, Villejuif, Villiers-sur-Marne et Vitry-sur-Seine pour les volumes n'ayant pu être maîtrisés à l'amiable ;

**Considérant** la nécessité d'instituer une servitude d'utilité publique en tréfonds en vue de l'établissement, de l'aménagement, de l'exploitation et de l'entretien de l'infrastructure souterraine de transport de la ligne 15 Sud du Grand Paris Express ;

**Considérant** que la servitude concerne les emprises en tréfonds nécessaires à la réalisation du tunnel de la ligne rouge 15 sud, situées plus de quinze mètres au-dessous du point le plus bas du terrain naturel ;

**Considérant** que les propriétaires des immeubles, des terrains ou du sous-sol et les titulaires de droits réels concernés ont été informés des motifs rendant nécessaire l'établissement de la servitude en tréfonds et mis en mesure de présenter leurs observations, conformément aux dispositions de l'article 6 du décret du 2 décembre 2015 ;

*Sur proposition de la secrétaire générale de la préfecture du Val-de-Marne,*

**ARRETE :**

- **Article 1er :** Il est institué dans la commune de Champigny-sur-Marne, au profit de la Société du Grand Paris, une servitude d'utilité publique en tréfonds concernant les portions de l'ouvrage annexées au présent arrêté, au sens de l'article L.2113-1 du code des transports, portant sur le tunnel ferroviaire de la ligne rouge 15 Sud (tronçon Pont de Sèvres / Noisy-Champs) du métro souterrain du réseau de transport public du Grand Paris.

  L'état parcellaire, les plans parcellaires et états descriptifs annexés au présent arrêté désignent les propriétés grevées par la servitude, déterminent l'emplacement et le volume des tréfonds, et précisent l'identité des propriétaires et titulaires de droits réels concernés.

  La servitude confère à son bénéficiaire le droit d'occuper le volume en sous-sol nécessaire à l'établissement, à l'aménagement, à l'exploitation et à l'entretien de l'infrastructure souterraine de transport.

Elle oblige les propriétaires et titulaires de droits réels concernés à s'abstenir de tout fait de nature à nuire au bon fonctionnement, à l'entretien et à la conservation de l'ouvrage.

- **Article 2 :** Le présent arrêté est notifié par le préfet du Val-de-Marne, par lettre recommandée avec demande d'avis de réception, à la Société du Grand Paris.

- **Article 3 :** La Société du Grand Paris notifie le présent arrêté à chaque propriétaire et le cas échéant à chaque titulaire de droits réels concerné, par lettre recommandée avec demande d'avis de réception. L'extrait d'état parcellaire et les plans désignant les biens grevés sont joints à la notification ;

Au cas où la résidence d'un propriétaire ou d'un titulaire de droits réels est inconnue, la notification du présent arrêté est faite au maire de la commune de Champigny-sur-Marne, sur le territoire de laquelle se trouve la propriété. Le maire de la commune est chargé de procéder à l'affichage de cette notification pendant une durée de deux mois.

- **Article 4 :** La servitude prend effet à l'égard des propriétaires et, le cas échéant, des titulaires de droits réels et syndicats de copropriétaires concernés dès que l'arrêté leur est notifié ;

- **Article 5 :** Le présent arrêté emporte transfert de gestion des dépendances du domaine public de la personne publique propriétaire autre que l'État au profit de la Société du Grand Paris.

- **Article 6 :** En application de l'article L.132-2 du code de l'expropriation pour cause d'utilité publique, l'emplacement de la ligne divisoire est fixé tel qu'il est indiqué au plan parcellaire annexé ;

- **Article 7 :** La servitude d'utilité publique en tréfonds instituée par le présent arrêté, pour être opposables aux demandes d'autorisation d'occupation du sol, conformément à l'article L.152-7 du code de l'urbanisme, doit être annexée au plan local d'urbanisme dans un délai d'un an à compter de son institution.
La servitude sera notifiée par le Préfet à l'établissement public territorial (EPT 10) Paris-Est-Marne et Bois, en application de l'article L.153-60 du code de

l'urbanisme. L'EPT 10 devra l'annexer au plan local d'urbanisme de la commune sans délai.
Le président de l'EPT 10 constatera qu'il a été procédé à la mise à jour du plan local d'urbanisme (PLU). A défaut, le président de l'EPT est mis en demeure par le préfet d'annexer la servitude au PLU et, si cette formalité n'a pas été effectuée dans le délai de trois mois à compter de la mise en demeure, le préfet y procède d'office par arrêté. L'arrêté du président de l'EPT constatant la mise en jour du PLU, ou l'arrêté préfectoral mentionné à la phrase précédente, est affiché pendant un mois au siège de l'EPT et en mairie de Champigny-sur-Marne.

Dans les conditions prévues par le code de l'urbanisme, les autorités compétentes en matière de droit des sols assurent l'opposabilité de la servitude lorsque les travaux envisagés par un pétitionnaire seraient de nature à nuire au bon fonctionnement, à l'entretien et à la conservation de l'ouvrage.

**- Article 8**: Les propriétaires et, le cas échéant, les titulaires de droits réels concernés bénéficient d'un délai de six mois, à compter de la notification du présent arrêté effectuée conformément à son article 3, pour demander à la Société du Grand Paris, bénéficiaire de la servitude d'utilité publique, l'indemnité compensatrice prévue par l'article L.2113-3 du code des transports.

A défaut d'accord amiable dans un délai de quatre mois à compter de la réception de cette demande, il est fait application des dispositions du second alinéa de l'article R. 311-9 et des articles R. 311-10 à R. 323-14 du code de l'expropriation pour cause d'utilité publique, en vue de la fixation de l'indemnité compensatrice par le juge de l'expropriation près le tribunal de grande instance de Paris, compétent en vertu du décret n° 2016-814 du 17 juin 2016 susvisé.

Le bénéficiaire de la servitude d'utilité publique en tréfonds supporte seul la charge et le coût de la notification de l'ordonnance de transport sur les lieux, de la copie des mémoires des parties et de la copie des documents qui lui ont été transmis.

**- Article 9** : Le présent arrêté peut faire l'objet d'un recours contentieux devant le tribunal administratif de Melun dans un délai de 2 mois à compter de sa notification.

Durant ce délai, un recours gracieux peut être exercé auprès de l'autorité préfectorale ;

- **Article 10 :** La secrétaire générale de la préfecture du Val-de-Marne, le sous-préfet de Nogent-sur-Marne, le président de l'EPT Paris-Est-Marne et Bois, le maire de la commune de Champigny-sur-Marne et le président de la Société du Grand Paris sont chargés, chacun en ce qui le concerne, de l'exécution du présent arrêté publié dans le recueil des actes administratifs de la préfecture du Val-de-Marne.

Le Préfet

Laurent PREVOST

# ANNEXES

| | | Propriétaires des Parcelles | n°Parcelle |
|---|---|---|---|
| **EP4 :**(Du 8 juin au 6 juillet 2015 inclus)<br><br>Arrêté d'ouverture d'enquête publique n°2015/1188 du 6 mai 2015 | **Transfert de gestion** | CD94<br>(Conseil Départemental du 94) | - AB n°DP1<br>- AC n°DP6<br>- AD n°DP4<br>- AF n°DP1<br>- AH n°49<br>- AH n°DP1<br>- AH n°DP7<br>- AK n°DP1<br>- AL n°DP2<br>- AU n°DP1<br>- CT n°145<br>- CT n°DP2<br>- CU n°DP2<br>- DE n°DP1<br>- F n°DP1<br>- Z n°275<br>- Z n°DP2 |
| | **Transfert de gestion** | Commune de Champigny-sur-Marne | - AB n°DP2<br>- AB n°DP3<br>- AB n°DP4<br>- AH n°DP3<br>- AH n°DP4<br>- AH n°DP5<br>- AH n°DP6<br>- AH n°DP8<br>- AI n°DP2<br>- BH n°DP1<br>- BH n°DP2<br>- BI n°DP1<br>- BO n°DP1<br>- BP n°DP1<br>- BR n°300<br>- BR n°DP4<br>- BR n°DP5 |

| | | | |
|---|---|---|---|
| | | | - BR n°DP6<br>- BS n°70<br>- BS n°DP1<br>- BS n°DP2<br>- BS n°DP4<br>- BU n°DP1<br>- BU n°DP2<br>- CG n°DP1<br>- CR n°72<br>- CR n°74<br>- CR n°76<br>- CR n°78<br>- CR n°151<br>- CR n°276<br>- CR n°321<br>- CR n°325<br>- CT n°DP3<br>- CT n°DP4<br>- CT n°DP5<br>- CU n°DP1<br>- Z n°90<br>- Z n°273*<br>- Z n°275*<br>- Z n°303*<br>- Z n°304*<br>- Z n°DP1<br>- Z n°DP3<br>- Z n°DP4<br>- Z n°DP5<br>- Z n°DP6 |
| | **SUP** | IDF HABITAT | - BP n°50<br>- BP n°142 |
| | **Transfert de gestion** | SNCF mobilités | - AC n°34<br>- BR n°81<br>- BS n°52 |
| | **Transfert de gestion** | SNCF réseau | - AC n°34*<br>- BR n°81 |

| | | | |
|---|---|---|---|
| | | | - BS n°52 |
| **EP5 :**(du 9 octobre au 30 octobre 2015 inclus)<br><br>Arrêté d'ouverture d'enquête publique n°2015/2314 du 28 juillet 2015 | **Transfert de gestion** | Commune de Champigny-sur-Marne | -AH n°DP2 |
| | **SUP** | SAF 94 | - BP n°59<br>- BP n°185 |
| **EP1 :**(du 2 décembre au 21 décembre 2013 inclus)<br><br>Arrêté d'ouverture d'enquête publique n°2013/2946 du 11 octobre 2013 | **Transfert de gestion** | SNCF mobilités | - AL n°109* |
| | **Transfert de gestion** | SNCF réseau | - AL n°109* |

*** : les parcelles surlignées en jaune comprennent une ligne divisoire**

Liberté • Égalité • Fraternité
RÉPUBLIQUE FRANÇAISE

PREFET DU VAL DE MARNE

**PRÉFECTURE DU VAL-DE-MARNE**

**DIRECTION DE LA COORDINATION DES POLITIQUES PUBLIQUES ET DE L'APPUI TERRITORIAL**

BUREAU DUE L'ENVIRONNEMENT
ET DES PROCÉDURES D'UTILITÉ PUBLIQUE

Créteil, le 28 MAI 2020

# ARRETE PREFECTORAL n° 2020 / 1540

**Arrêté établissant, au profit de la Société du Grand Paris, une servitude d'utilité publique en tréfonds pour les parcelles nécessaires à l'établissement, l'aménagement, l'exploitation et l'entretien du tunnel ferroviaire de la ligne rouge 15 Sud (tronçon Pont de Sèvres / Noisy-Champs) du métro souterrain du réseau de transport public du Grand Paris**

**sur le territoire de la commune de Champigny-sur-Marne**

**LE PREFET DU VAL-DE-MARNE**
**Chevalier de la Légion d'Honneur**
**Officier de l'Ordre National du Mérite**

- **VU** le code de l'expropriation pour cause d'utilité publique ;
- **VU** le code des transports, et notamment ses articles L. 2113-1 et suivants ;
- **VU** le code de l'urbanisme ;
- **VU** la loi 65-557 du 10 juillet 1965 modifiée, fixant le statut de la copropriété des immeubles bâtis ;
- **VU** la loi n° 2010-597 du 3 juin 2010 modifiée, relative au Grand Paris ;
- **VU** la loi n°2015-992 du 17 août 2015 relative à la transition énergétique pour la croissance verte ;
- **VU** le décret n° 55-22 du 4 janvier 1955, portant réforme de la publicité foncière ;
- **VU** le décret n°2004-374 du 29 avril 2004 modifié relatif aux pouvoirs des préfets, à l'organisation et à l'action des services de l'État dans les régions et départements ;
- **VU** le décret n° 2010-756 du 7 juillet 2010 modifié, relatif à la Société du Grand Paris ;

- **VU** le décret n° 2011-1011 du 24 août 2011 portant approbation du schéma d'ensemble du réseau de transport public du Grand Paris ;

- **VU** le décret n° 2014/1607 en date du 24 décembre 2014 déclarant d'utilité publique et urgents les travaux nécessaires à la réalisation du tronçon de métro automatique reliant les gares de Pont-de-Sèvres à Noisy-Champs (ligne rouge 15 sud) du réseau de transport public du Grand Paris, et valant mise en compatibilité des documents d'urbanisme des communes d'Alfortville, Bagneux, Boulogne-Billancourt, Cachan, Champigny-sur-Marne, Champs-sur-Marne, Châtillon, Clamart, Créteil, Issy-les-Moulineaux, Maisons-Alfort, Malakoff, Noisy-le-Grand, Saint-Maur-des-Fossés, Sèvres et Vanves ;

- **VU** le décret n°2015-1572 du 2 décembre 2015 relatif à l'établissement d'une servitude d'utilité publique en tréfonds ;

- **VU** le décret n° 2016-814 du 17 juin 2016 relatif au regroupement du contentieux de l'expropriation pour cause d'utilité publique lié à la réalisation du réseau de transport du Grand Paris ;

- **VU** le décret INTA1919376D du 10 juillet 2019 portant nomination de M. Raymond Le Deun en qualité de préfet du Val-de-Marne ;

- **VU** l'arrêté préfectoral n° 2014/5898 du 16 juin 2014 portant désignation des membres de la commission d'enquête relative aux enquêtes parcellaires de la ligne 15 sud du métro du Grand Paris (Noisy-Champs – Pont-de-Sèvres) compétente sur le territoire du département du Val-de-Marne ;

- **VU** l'arrêté préfectoral n° 2018/1979 du 14 juin 2018 - réseau de transport public du Grand Paris Ligne rouge 15 sud - tronçon « Pont de Sèvres/Noisy-Champs » - enquête parcellaire portant sur l'établissement d'une servitude d'utilité publique en tréfonds, au profit de la Société du Grand Paris, en vue de la réalisation du tunnel ferroviaire du tronçon Sud de la ligne 15 sur les communes de Cachan, Champigny-sur-Marne, Joinville-le-Pont, Maisons-Alfort, Saint-Maur-des-Fossés, Villejuif, Villiers-sur-Marne et Vitry-sur-Seine ;

- **VU** toutes les pièces de l'enquête parcellaire à laquelle le projet a été soumis du 9 au 23 juillet 2018 inclus ;

- **VU** le dossier soumis à l'enquête parcellaire, comprenant, outre les documents mentionnés à l'article R. 131-3 du code de l'expropriation, les plans permettant de déterminer l'emplacement et le volume des tréfonds susceptibles d'être grevés ainsi qu'une notice explicative exposant les motifs rendant nécessaire l'établissement de la servitude ;

- **VU** les notifications individuelles du dépôt du dossier d'enquête parcellaires en mairie, adressées aux propriétaires des immeubles, des terrains ou du sous-sol et aux titulaires de droits réels concernés, et auxquelles était jointe une copie de la notice explicative ;

- **VU** le rapport et son avis favorable sans réserve rendus le 22 novembre 2018 par M. Bernard Panet, président de la commission d'enquête parcellaire ;

- **VU** le courrier de saisine en date du 4 novembre 2019 M. Bernard Cathelain, membre du directoire de la Société du Grand Paris, demandant au préfet du Val-de-Marne la prise d'un arrêté établissant une servitude d'utilité publique les communes de Cachan, Champigny-sur-Marne, Joinville-Le-Pont, Maisons-Alfort, Saint-Maur-des-Fossés, Villejuif, Villiers-sur-Marne et Vitry-sur-Seine pour les volumes n'ayant pu être maîtrisés à l'amiable ;

**Considérant** la nécessité d'instituer une servitude d'utilité publique en tréfonds en vue de l'établissement, l'aménagement, l'exploitation et de l'entretien de l'infrastructure souterraine de transport de la ligne 15 Sud du Grand Paris Express ;

**Considérant** que la servitude concerne les emprises en tréfonds nécessaires à la réalisation du tunnel de la ligne rouge 15 sud, situées plus de quinze mètres au-dessous du point le plus bas du terrain naturel ;

**Considérant** que les propriétaires des immeubles, des terrains ou du sous-sol et les titulaires de droits réels concernés ont été informés des motifs rendant nécessaire l'établissement de la servitude en tréfonds et mis en mesure de présenter leurs observations, conformément aux dispositions de l'article 6 du décret du 2 décembre 2015 ;

Sur proposition de la secrétaire générale de la préfecture du Val-de-Marne,

**ARRETE :**

- **Article 1er :** Il est institué dans la commune de Champigny-sur-Marne, au profit de la Société du Grand Paris, une servitude d'utilité publique en tréfonds concernant les portions de l'ouvrage annexées au présent arrêté, au sens de l'article L.2113-1 du code des transports, portant sur le tunnel ferroviaire de la ligne rouge 15 Sud (tronçon Pont de Sèvres / Noisy-Champs) du métro souterrain du réseau de transport public du Grand Paris.

L'état parcellaire, les plans parcellaires et états descriptifs annexés au présent arrêté désignent les propriétés grevées par la servitude, déterminent l'emplacement et le volume des tréfonds, et précisent l'identité des propriétaires et titulaires de droits réels concernés.

La servitude confère à son bénéficiaire le droit d'occuper le volume en sous-sol nécessaire à l'établissement, l'aménagement, l'exploitation et l'entretien de l'infrastructure souterraine de transport.

Elle oblige les propriétaires et titulaires de droits réels concernés à s'abstenir de tout fait de nature à nuire au bon fonctionnement, à l'entretien et à la conservation de l'ouvrage.

- **Article 2 :** Le présent arrêté est notifié par le préfet du Val-de-Marne, par lettre recommandée avec demande d'avis de réception, à la Société du Grand Paris.

- **Article 3 :** La Société du Grand Paris notifie le présent arrêté à chaque propriétaire et le cas échéant à chaque titulaire de droits réels concerné, par lettre recommandée avec demande d'avis de réception. L'extrait d'état parcellaire et les plans désignant les biens grevés sont joints à la notification ;

Au cas où la résidence d'un propriétaire ou d'un titulaire de droits réels est inconnue, la notification du présent arrêté est faite au maire de la commune de Champigny-sur-Marne, sur le territoire de laquelle se trouve la propriété. Le maire de la commune est chargé de procéder à l'affichage de cette notification pendant une durée de deux mois.

- **Article 4** : La servitude prend effet à l'égard des propriétaires et, le cas échéant, des titulaires de droits réels et syndicats de copropriétaires concernés dès que l'arrêté leur est notifié.

- **Article 5** : La servitude d'utilité publique en tréfonds instituée par le présent arrêté, pour être opposables aux demandes d'autorisation d'occupation du sol, conformément à l'article L.152-7 du code de l'urbanisme, doit être annexée au plan local d'urbanisme dans un délai d'un an à compter de son institution.
La servitude sera notifiée par le Préfet à l'établissement public territorial (EPT 10) Paris-Est-Marne et Bois, en application de l'article L.153-60 du code de l'urbanisme. L'EPT 10 devra l'annexer au plan local d'urbanisme de la commune sans délai.

Le président de l'EPT 10 constate par un arrêté qu'il a été procédé à la mise à jour du plan local d'urbanisme (PLU). A défaut, le président de l'EPT est mis en demeure par le préfet d'annexer la servitude au PLU et, si cette formalité n'a pas été effectuée dans le délai de trois mois à compter de la mise en demeure, le préfet y procède d'office par arrêté. L'arrêté du président de l'EPT constatant la mise à jour du PLU, ou l'arrêté préfectoral mentionné à la phrase précédente, est affiché pendant un mois au siège de l'EPT et en mairie de Champigny-sur-Marne.

Dans les conditions prévues par le code de l'urbanisme, les autorités compétentes en matière de droit des sols assurent l'opposabilité de la servitude lorsque les travaux envisagés par un pétitionnaire seraient de nature à nuire au bon fonctionnement, à l'entretien et à la conservation de l'ouvrage.

- **Article 6** : Les propriétaires et, le cas échéant, les titulaires de droits réels concernés bénéficient d'un délai de six mois, à compter de la notification du présent arrêté effectuée conformément à son article 3, pour demander à la Société du Grand Paris, bénéficiaire de la servitude d'utilité publique, l'indemnité compensatrice prévue par l'article L.2113-3 du code des transports.
A défaut d'accord amiable dans un délai de quatre mois à compter de la réception de cette demande, il est fait application des dispositions du second alinéa de l'article R. 311-9 et des articles R. 311-10 à R. 323-14 du code de l'expropriation pour cause d'utilité publique, en vue de la fixation de l'indemnité compensatrice par le juge de l'expropriation près le tribunal de grande instance de Paris, compétent en vertu du décret n° 2016-814 du 17 juin 2016 susvisé.

Le bénéficiaire de la servitude d'utilité publique en tréfonds supporte seul la charge et le coût de la notification de l'ordonnance de transport sur les lieux, de la copie des mémoires des parties et de la copie des documents qui lui ont été transmis.

**- Article 7**: Le présent arrêté peut faire l'objet d'un recours contentieux devant le tribunal administratif de Melun dans un délai de 2 mois à compter de sa notification. Durant ce délai, un recours gracieux peut être exercé auprès de l'autorité préfectorale.

**- Article 8 :** La Secrétaire générale de la préfecture du Val-de-Marne, le sous-préfet de Nogent-sur-Marne, le président de l'EPT Paris-Est-Marne et Bois, le maire de la commune de Champigny-sur-Marne et le président de la Société du Grand Paris sont chargés, chacun en ce qui le concerne, de l'exécution du présent arrêté, qui sera publié au recueil des actes administratifs de la préfecture du Val-de-Marne.

Le Préfet du Val-de-Marne



Raymond LE DEUN

PRÉFET
DU VAL-
DE-MARNE
*Liberté*
*Égalité*
*Fraternité*

DIRECTION DE LA COORDINATION DES POLITIQUES
PUBLIQUES ET DE L'APPUI TERRITORIAL
Bureau de l'Environnement et des procédures d'utilité publique

**ARRETE PRÉFECTORAL n° 2020/ 3077 du 19 OCT. 2020**
**établissant, au profit de la Société du Grand Paris,**
**une servitude d'utilité publique en tréfonds**
**pour les parcelles nécessaires à la réalisation du tunnel ferroviaire**
**de la ligne rouge 15 Sud (tronçon Pont de Sèvres / Noisy-Champs)**
**du réseau de transport public du Grand Paris**
**sur le territoire de la commune de Champigny-sur-Marne**

**LE PRÉFET DU VAL-DE-MARNE**

**Chevalier de la Légion d'Honneur**

**Officier de l'Ordre National du Mérite**

**VU** le code de l'expropriation pour cause d'utilité publique ;

**VU** le code des transports et notamment ses articles L. 2113-1 et suivants ;

**VU** le code de l'urbanisme ;

**VU** la loi n° 65-557 du 10 juillet 1965 modifiée fixant le statut de la copropriété des immeubles bâtis ;

**VU** la loi n° 2010-597 du 3 juin 2010 modifiée relative au Grand Paris ;

**VU** la loi n°2015-992 du 17 août 2015 modifiée relative à la transition énergétique pour la croissance verte ;

**VU** le décret n° 55-22 du 4 janvier 1955 modifié portant réforme de la publicité foncière et notamment, ses articles 5 et 6 ;

**VU** le décret n° 2004-374 du 29 avril 2004 modifié relatif aux pouvoirs des préfets, à l'organisation et à l'action des services de l'État dans les régions et départements ;

**VU** le décret n° 2010-756 du 7 juillet 2010 modifié relatif à la Société du Grand Paris ;

**VU** le décret n° 2011-1011 du 24 août 2011 portant approbation du schéma d'ensemble du réseau de transport public du Grand Paris ;

**VU** le décret n° 2014/1607 en date du 24 décembre 2014 déclarant d'utilité publique et urgents les travaux nécessaires à la réalisation du tronçon de métro automatique reliant les gares de Pont-de-Sèvres à Noisy-Champs (ligne rouge 15 Sud) du réseau de transport public du Grand Paris, et valant mise en compatibilité des documents d'urbanisme des communes d'Alfortville, Bagneux, Boulogne-Billancourt, Cachan, Champigny-sur-Marne, Champs-sur-Marne, Châtillon, Clamart, Créteil, Issy-les-Moulineaux, Maisons-Alfort, Malakoff, Noisy-le-Grand, Saint-Maur-des-Fossés, Sèvres et Vanves ;

**VU** le décret n°2015-1572 du 2 décembre 2015 modifié relatif à l'établissement d'une servitude d'utilité publique en tréfonds ;

**VU** le décret n° 2016-814 du 17 juin 2016 modifié relatif au regroupement du contentieux de l'expropriation pour cause d'utilité publique lié à la réalisation du réseau de transport du Grand Paris ;

**VU** le décret n° INTA1919376D du 10 juillet 2019 portant nomination de M. Raymond LE DEUN en qualité de préfet du Val-de-Marne ;

**VU** l'arrêté préfectoral n° 2014/5898 du 16 juin 2014 portant désignation des membres de la commission d'enquête compétente pour les enquêtes parcellaires de la ligne 15 Sud du métro du Grand Paris (Noisy-Champs – Pont-de-Sèvres) ayant lieu sur le territoire du département du Val-de-Marne ;

**VU** l'arrêté préfectoral n° 2019/1861 du 26 juin 2019 prescrivant l'ouverture d'une enquête parcellaire simplifiée pour l'établissement d'une servitude d'utilité publique en tréfonds, au profit de la Société du Grand Paris, en vue de la réalisation du tunnel ferroviaire du tronçon Sud de la ligne 15, sur le territoire des communes de Cachan, Champigny-sur-Marne, Villiers-sur-Marne et Vitry-sur-Seine ;

**VU** toutes les pièces de l'enquête parcellaire simplifiée à laquelle le projet a été soumis du lundi 8 juillet au lundi 22 juillet 2019 inclus ;

**VU** le dossier soumis à l'enquête parcellaire simplifiée, comprenant, outre les documents mentionnés à l'article R. 131-3 du code de l'expropriation, les plans permettant de déterminer l'emplacement et le volume des tréfonds susceptibles d'être grevés ainsi qu'une notice explicative exposant les motifs rendant nécessaire l'établissement de la servitude ;

**VU** les notifications individuelles adressées aux propriétaires des immeubles, des terrains ou du sous-sol et aux titulaires de droits réels concernés, auxquelles était joint un extrait du plan parcellaire ;

**VU** le rapport et les conclusions rendus le 30 septembre 2019 par M. Bernard PANET, président de la commission d'enquête parcellaire compétente pour le Val-de-Marne ;

**VU** le courrier de saisine en date du 18 août 2020 de M. Frédéric BREDILLOT, membre du directoire de la Société du Grand Paris, demandant au préfet du Val-de-Marne la prise des arrêtés établissant les servitudes d'utilité publique en tréfonds sur les communes de Cachan, Champigny-sur-Marne, Villiers-sur-Marne et Vitry-sur-Seine, pour les volumes n'ayant pu être maîtrisés à l'amiable ;

**Considérant** la nécessité d'instituer une servitude d'utilité publique en tréfonds en vue de la réalisation du tunnel ferroviaire de la ligne 15 Sud du Grand Paris Express ;

**Considérant que** la servitude concerne les emprises en tréfonds situées plus de quinze mètres au-dessous du point le plus bas du terrain naturel ;

**Considérant que** les propriétaires des immeubles, des terrains ou du sous-sol et les titulaires de droits réels concernés ont été informés des motifs rendant nécessaire l'établissement de cette servitude et mis en mesure de présenter leurs observations, conformément aux dispositions de l'article 6 du décret du 2 décembre 2015 susvisé ;

**SUR** proposition de la secrétaire générale de la préfecture du Val-de-Marne ,

## ARRÊTE

### ARTICLE 1er

Il est institué sur la commune de Champigny-sur-Marne, au profit de la Société du Grand Paris, une servitude d'utilité publique en tréfonds au sens de l'article L. 2113-1 du code des transports, portant sur les portions du tunnel ferroviaire de la ligne rouge 15 Sud (tronçon Pont de Sèvres / Noisy-Champs) du métro souterrain du réseau de transport public du Grand Paris.

L'état parcellaire, les plans parcellaires et les états descriptifs annexés au présent arrêté désignent les propriétés grevées par la servitude, déterminent l'emplacement et le volume des tréfonds, et précisent l'identité des propriétaires et titulaires de droits réels concernés.

La servitude confère à son bénéficiaire le droit d'occuper le volume en sous-sol nécessaire à l'établissement, l'aménagement, l'exploitation et l'entretien de l'infrastructure souterraine de transport.

Elle oblige les propriétaires et titulaires de droits réels concernés à s'abstenir de tout fait de nature à nuire au bon fonctionnement, à l'entretien et à la conservation de l'ouvrage.

### ARTICLE 2

Le présent arrêté est notifié par le préfet du Val-de-Marne, par lettre recommandée avec demande d'avis de réception, à la Société du Grand Paris.

**ARTICLE 3**

La servitude prend effet à l'égard des propriétaires et, le cas échéant, des titulaires de droits réels et syndicats de copropriétaires concernés dès que l'arrêté leur est notifié.

La Société du Grand Paris notifie le présent arrêté à chaque propriétaire et le cas échéant à chaque titulaire de droits réels concerné, par lettre recommandée avec demande d'avis de réception. L'extrait d'état parcellaire et les plans désignant les biens grevés sont joints à la notification.

Dans la mesure où la résidence d'un propriétaire ou d'un titulaire de droits réels est inconnue, la notification du présent arrêté est faite au maire de la commune de Champigny-sur-Marne où se trouve la propriété, qui est chargé de procéder à l'affichage de cette notification pendant une durée de deux mois.

**ARTICLE 4**

Pour être opposable aux demandes d'autorisation d'occupation du sol, la servitude d'utilité publique en tréfonds instituée par le présent arrêté, doit être annexée au plan local d'urbanisme dans un délai d'un an à compter de son institution, conformément à l'article L. 152-7 du code de l'urbanisme.

La présente servitude est notifiée par le Préfet à l'établissement public territorial (EPT 10) Paris-Est-Marne et Bois, en application de l'article L. 153-60 du code de l'urbanisme, qui l'annexe au plan local d'urbanisme de la commune sans délai.

Le président de l'EPT 10 constate par arrêté qu'il a été procédé à la mise à jour du plan local d'urbanisme (PLU). À défaut, le président de l'EPT est mis en demeure par le préfet d'annexer la servitude au PLU et, si cette formalité n'a pas été effectuée dans le délai de trois mois à compter de la mise en demeure, le préfet y procède d'office par arrêté. L'arrêté du président de l'EPT constatant la mise à jour du PLU, ou l'arrêté préfectoral annexant d'office la servitude au PLU, est affiché pendant un mois au siège de l'EPT et en mairie de Champigny-sur-Marne.

Dans les conditions prévues par le code de l'urbanisme, les autorités compétentes en matière de droit des sols assurent l'opposabilité de la servitude lorsque les travaux envisagés par un pétitionnaire sont de nature à nuire au bon fonctionnement, à l'entretien et à la conservation de l'ouvrage.

**ARTICLE 5**

Les propriétaires et, le cas échéant, les titulaires de droits réels concernés bénéficient d'un délai de six mois, à compter de la notification du présent arrêté effectuée conformément à son article 3, pour demander à la Société du Grand Paris, bénéficiaire de la servitude d'utilité publique, l'indemnité compensatrice prévue par l'article L. 2113-3 du code des transports.

À défaut d'accord amiable dans un délai de quatre mois à compter de la réception de cette demande, il est fait application des dispositions du troisième alinéa de l'article R. 311-9 et des articles R. 311-10 à R. 323-14 du code de l'expropriation pour cause d'utilité publique, en vue de la fixation de l'indemnité compensatrice par le juge de l'expropriation près le tribunal de grande instance de Paris, compétent en vertu du décret n° 2016-814 du 17 juin 2016 susvisé.

Le bénéficiaire de la servitude d'utilité publique en tréfonds supporte seul la charge et le coût de la notification de l'ordonnance de transport sur les lieux, de la copie des mémoires des parties et de la copie des documents qui lui ont été transmis.

**ARTICLE 6**

Le présent arrêté est susceptible de recours devant le Tribunal Administratif de Melun (43 rue du Général de Gaulle, Case postale n° 8630, 77 008 Melun Cedex), dans un délai de deux mois à compter de sa publication au recueil des actes administratifs de la préfecture du Val-de-Marne.

Ce recours peut être déposé auprès de cette juridiction administrative par voie postale, sur place auprès de l'accueil de la juridiction, ou par le biais de l'application https://www.telerecours.fr/.

Pendant cette période, un recours gracieux peut également être déposé auprès de l'autorité préfectorale.

**ARTICLE 7**

La secrétaire générale de la préfecture du Val-de-Marne, le sous-préfet de Nogent-sur-Marne, le président de l'EPT Paris-Est-Marne et Bois, le maire de la commune de Champigny-sur-Marne et le président de la Société du Grand Paris sont chargés, chacun en ce qui le concerne, de l'exécution du présent arrêté, qui sera publié au recueil des actes administratifs de la préfecture du Val-de-Marne.

Le Préfet du Val-de-Marne

Raymond LE DEUN

# ETAT PARCELLAIRE

## Liste des propriétaires



## METRO GRAND PARIS LIGNE 15 SUD
## H74 - INTERGARE GARE BRY-VILLIERS- CHAMPIGNY <> GARE CHAMPIGNY-CENTRE

## CHAMPIGNY-SUR-MARNE

PROPRIETE 100 — PROPRIETAIRE REEL (Personne physique) ou SON REPRESENTANT (Personne morale)

PROPRIETAIRE
- COMMUNE DE CHAMPIGNY SUR MARNE Représentée par son Maire
identifiée au SIREN N° 219 400 173
Hôtel de Ville 14 Rue Louis Talamoni CHAMPIGNY-SUR-MARNE (94500)

| Mode | Référence cadastrale | | | | | N° plan | Assiette servitude | | | Observations (Surfaces en m² ou ca) |
|---|---|---|---|---|---|---|---|---|---|---|
| | Sect | N° | Nature | Lieu-Dit | Surf. (m²) | | Base | Cotes altimétriques | Surf. (m²) | |
| | AB | DP2 | SOL | RUE JULIAN GRIMAU | | 37 | a | Cote NGF sup. : 26,1 m<br>Cote NGF inf. : 25,1 m | 134 | |
| | AB | DP3 | SOL | RUE JULIETTE DE WILLS | | 36 | a | Cote NGF sup. : 28,5 m<br>Cote NGF inf. : 26,0 m | 66 | |
| | BH | DP1 | SOL | RUE GUY MOQUET | | 18 | a | Cote NGF sup. : 39,2 m<br>Cote NGF inf. : 34,2 m | 494 | |
| | BH | DP2 | SOL | RUE GUY MOQUET | | 19 | a | Cote NGF sup. : 43,3 m<br>Cote NGF inf. : 40,0 m | 165 | |
| | BS | DP1 | SOL | RUE ALEXANDRE FOURNY | | 23 | a | Cote NGF sup. : 40,6 m<br>Cote NGF inf. : 36,3 m | 66 | |
| | BS | DP4 | SOL | CHEMIN DU BUISSON | | 22 | a | Cote NGF sup. : 43,2 m<br>Cote NGF inf. : 39,9 m | 49 | |
| | BU | DP1 | SOL | RUE GUY MOQUET | | 13 | a | Cote NGF sup. : 39,4 m<br>Cote NGF inf. : 34,4 m | 455 | |
| | BU | DP2 | SOL | RUE ALEXANDRE FOURNY | | 17 | a | Cote NGF sup. : 40,6 m<br>Cote NGF inf. : 36,2 m | 44 | |
| | CG | DP1 | SOL | RUE GUY MOQUET | | 24 | a | Cote NGF sup. : 38,0 m<br>Cote NGF inf. : 32,2 m | 579 | |
| | Z | DP1 | SOL | RUE JULIETTE DE WILLS | | 35 | a | Cote NGF sup. : 29,4 m<br>Cote NGF inf. : 26,0 m | 61 | |
| | Z | DP3 | SOL | RUE GUY MOQUET | | 15 | a | Cote NGF sup. : 37,3 m<br>Cote NGF inf. : 31,3 m | 274 | |
| | Z | DP4 | SOL | RUE MARCEL ET GEORGETTE SEMBAT | | 32 | a | Cote NGF sup. : 29,9 m<br>Cote NGF inf. : 26,4 m | 580 | |
| | Z | DP5 | SOL | RUE DE L'UNION | | 34 | a | Cote NGF sup. : 29,6 m<br>Cote NGF inf. : 26,3 m | 25 | |
| | Z | DP6 | SOL | RUE GASTON SOUFFLAY | | 33 | a | Cote NGF sup. : 31,5 m | 141 | |

METRO GRAND PARIS LIGNE 15 SUD
H74 - INTERGARE GARE BRY-VILLIERS- CHAMPIGNY <> GARE CHAMPIGNY-CENTRE

CHAMPIGNY-SUR-MARNE

| | | | | | | | | | | | | |
|---|---|---|---|---|---|---|---|---|---|---|---|---|
| | | | | | | | | | Cote NGF inf. : 26,5 m | Total | 3133 | |

# ETAT PARCELLAIRE

## Liste des propriétaires

## METRO GRAND PARIS LIGNE 15 SUD
## H74 - INTERGARE GARE BRY-VILLIERS- CHAMPIGNY <> GARE CHAMPIGNY-CENTRE

CHAMPIGNY-SUR-MARNE

PROPRIETE **101** — PROPRIETAIRE REEL (Personne physique) ou SON REPRESENTANT (Personne morale)

PROPRIETAIRE
- DEPARTEMENT DU VAL-DE-MARNE, représenté par le Président du Conseil Départemental
Identifié au SIREN n° 229 400 288
Hôtel du Département 7 Avenue du Général de Gaulle CRETEIL (94000)

| Mode | Référence cadastrale | | | | | N° plan | Assiette servitude | | | Observations (Surfaces en m² ou ca) |
|---|---|---|---|---|---|---|---|---|---|---|
| | Sect | N° | Nature | Lieu-Dit | Surf. (m²) | | Base | Cotes altimétriques | Surf. (m²) | |
| | Z | DP2 | SOL | ROND POINT DU COLONEL GRANCEY | | 14 | a | Cote NGF sup. : 36,5 m<br>Cote NGF inf. : 29,9 m | 1158 | |
| | | | | | | 38 | a | Cote NGF sup. : 34,5 m<br>Cote NGF inf. : Non délimitée | 434 | |
| | | | | | | | | Total | 1592 | |

METRO GRAND PARIS LIGNE 15 SUD
H74 - INTERGARE GARE BRY-VILLIERS- CHAMPIGNY <> GARE CHAMPIGNY-CENTRE

CHAMPIGNY-SUR-MARNE

| PROPRIETE 151 | PROPRIETAIRE REEL (Personne physique) ou SON REPRESENTANT (Personne morale) |
|---|---|
| PROPRIETAIRE<br>- COMMUNE DE CHAMPIGNY SUR MARNE Représentée par son Maire<br>identifiée au SIREN N° 219 400 173<br>Hôtel de Ville 14 Rue Louis Talamoni CHAMPIGNY-SUR-MARNE (94500) | |

| Mode | Référence cadastrale | | | | | N° plan | Assiette servitude | | | Observations (Surfaces en m² ou ca) |
|---|---|---|---|---|---|---|---|---|---|---|
| | Sect | N° | Nature | Lieu-Dit | Surf. (m²) | | Base | Cotes altimétriques | Surf. (m²) | |
| | BS | 70 | SOL | 58 RUE GUY MOQUET | 2855 | 21 | a | Cote NGF sup. : 41,7 m<br>Cote NGF inf. : 38,0 m | 501 | |
| | Z | 90 | SOL | 1 RUE GASTON SOUFFLAY | 1512 | 20 | a | Cote NGF sup. : 30,8 m<br>Cote NGF inf. : 26,5 m | 261 | |
| | Z | 273 | SOL | 9 RUE GASTON SOUFFLAY | 6423 | 31 | a | Cote NGF sup. : 30,0 m<br>Cote NGF inf. : 26,3 m | 184 | |
| | Z | 303 | SOL | 15 RUE MARCEL ET GEORGETTE SEMBAT | 1724 | 12 | a | Cote NGF sup. : 34,8 m<br>Cote NGF inf. : 27,8 m | 503 | |
| | Z | 304 | SOL | 15 RUE MARCEL ET GEORGETTE SEMBAT | 46 | 26 | a | Cote NGF sup. : 34,9 m<br>Cote NGF inf. : 27,8 m | 18 | |
| | | | | | | | | Total | 1467 | |

Origine de propriété

**PARCELLE CADASTREE SECTION BS N° 70:**

ACQUISITION : Acte administratif reçu par Monsieur le Maire de la Commune de CHAMPIGNY-SUR-MARNE (Val de Marne), le 27 novembre 1998, publié et enregistré au 4ème bureau des hypothèques de CRETEIL, le 31 décembre 1998, volume 1998 P n° 8286.

**PARCELLE CADASTREE SECTION Z N°90:**

Aucune formalité au fichier immobilier. Origine antérieure au 1er janvier 1956.

**PARCELLE CADASTREE SECTION Z N° 273 provenant de la division de la parcelle cadastrée section Z n° 194, elle-même provenant de la division de la parcelle cadastrée section Z n° 185, elle-même provenant de la réunion des parcelles cadastrées section Z n° 91, 92, 93, 94, 128, 129, 131, 154, 172, 174, 176, 178 et 179 :**

METRO GRAND PARIS LIGNE 15 SUD
H74 - INTERGARE GARE BRY-VILLIERS- CHAMPIGNY <> GARE CHAMPIGNY-CENTRE

CHAMPIGNY-SUR-MARNE

**Parcelles cadastrée section Z n° 91, 92, 93, 94, 128, 129, 131, 172, 174, 176, 178 et 179 :**
EXPROPRIATION pour cause d'utilité publique dans le cadre de la construction de l'école des filles et l'extension de l'école maternelle de CHAMPIGNY-SUR-MARNE : Ordonnance rendue par le Tribunal de Grande Instance de la Seine, le 14 mars 1960, publiée au 10ème bureau des hypothèques de la Seine, le 22 juin 1960, volume 4740 n° 3259.

**Parcelle cadastrée section Z n° 154 :**
ACQUISITION : Acte administratif reçu par Monsieur le Maire de CHAMPIGNY-SUR-MARNE, le 1er juillet 1958, publié au 10ème bureau des hypothèques de la Seine, le 7 août 1958, volume 4273 n° 3917.

**PARCELLES CADASTREES SECTION Z N° 303 ET 304 provenant de la division de la parcelle cadastrée section Z n° 82**
Aucune formalité au fichier immobilier. Origine antérieure au 1er janvier 1956.

**Servitude existante**
**Parcelle nouvellement cadastrée section Z n° 304 provenant de la division de la parcelle cadastrée section Z n° 82**
Aux termes d'un acte reçu par Maître PELEN, notaire à SAINT-MAURICE (Val-de-Marne), le 29 décembre 2014, publié et enregistré au Service de la Publicité Foncière de CRETEIL 4, le 16 janvier 2015, volume 2015 P n° 270.
Il a été institué sur la parcelle cadastrée section Z n° 304 (fonds servant) au profit de la parcelle cadastrée section Z n° 269 (fonds dominant) diverses servitudes à savoir : servitudes de passage de gaines de fluides, canalisations d'eaux, servitude de passage de piétons.

Ledit acte suivi d'une attestation rectificative établie par Maître PELEN, notaire susnommé, le 9 mars 2015, publiée et enregistrée au Service de la Publicité Foncière de CRETEIL 4, le 10 mars 2015, volume 2015 P n° 1372.

# ETAT PARCELLAIRE

## Liste des propriétaires

## METRO GRAND PARIS LIGNE 15 SUD
## H74 - INTERGARE GARE BRY-VILLIERS- CHAMPIGNY <> GARE CHAMPIGNY-CENTRE

CHAMPIGNY-SUR-MARNE

| PROPRIETE 275 | PROPRIETAIRE REEL (Personne physique) ou SON REPRESENTANT (Personne morale) |
|---|---|
| PROPRIETAIRE des CONSTRUCTIONS<br>- DEPARTEMENT DU VAL-DE-MARNE, représenté par le Président du Conseil Départemental<br>Identifié au SIREN n° 229 400 288<br>Hôtel du Département 7 Avenue du Général de Gaulle CRETEIL (94000)<br><br>PROPRIETAIRE du TERRAIN<br>- COMMUNE DE CHAMPIGNY SUR MARNE Représentée par son Maire<br>identifiée au SIREN N° 219 400 173<br>Hôtel de Ville 14 Rue Louis Talamoni CHAMPIGNY-SUR-MARNE (94500) | |

| Mode | Référence cadastrale | | | | | N° plan | Assiette servitude | | | Observations (Surfaces en m² ou ca) |
|---|---|---|---|---|---|---|---|---|---|---|
| | Sect | N° | Nature | Lieu-Dit | Surf. (m²) | | Base | Cotes altimétriques | Surf. (m²) | |
| | Z | 275 | SOL | 7 BOULEVARD DE STALINGRAD | 2996 | 10 | a | Cote NGF sup. : 34,4 m<br>Cote NGF inf. : 27,1 m | 393 | |
| | | | | | | | | Total | 393 | |

| Origine de propriété |
|---|
| **PARCELLE CADASTREE SECTION Z N° 275:** *Provient de la division de la parcelle cadastrée section Z n° 168 provenant elle-même de la division de la parcelle cadastrée section Z n° 83.*<br>En ce qui concerne le terrain appartenant à la commune de CHAMPIGNY SUR MARNE :<br>ORDONNANCE D'EXPROPRIATION rendue par le Tribunal de Grande Instance de la SEINE, le 17 mai 1961, publié au 4ème bureau des hypothèques de CRETEIL, le 22 janvier 1962, volume 5206 n° 437.<br>En ce qui concerne les constructions appartenant au Département du Val de Marne :<br>TRANSFERT de biens par le Département de la SEINE au profit du Département du Val-de-Marne : Acte administratif passé par devant Monsieur le Préfet de PARIS, le 29 décembre 1967, publié au 4ème bureau des hypothèques de CRETEIL, le 6 novembre 1968, volume 7969 n° 7599. |

MIS ET RATTACHE A MON ARRETE EN DATE DU 19 OCT. 2020
LE PREFET,
Le Préfet du

Maîtrise d'ouvrage :

Société du Grand Paris
2-4, Mail de la Petite Espagne
93200 Saint-Denis

Société du Grand Paris

Opérateur Foncier :

Emetteur :

ATGT Géomètre Expert
34-36, Avenue Louis Aragon
93000 ROSIGNY

**Réseau de transport public du Grand Paris**

# Plan de Servitude d'Utilité Publique

## Plan Parcellaire

Intergare Gare Champigny Centre - Gare Bry-Villiers-Champigny

Commune de Champigny

Planche 2/2

Lot 1

| Emetteur | N° de marché | N° SIOP | Spécialité | Phase | Type de document | N° de pièce et Folio | Indice |
|---|---|---|---|---|---|---|---|
| ATGT | 2110709GES | EXE | FON | MPM | SUP | 106.02 | a 11 |

| ECHELLE : 1/500 | REAL | Nivellement : NGF IGN 69 | Système de coordonnées : | CC49 |
|---|---|---|---|---|

| NOTIFICATIONS | Indice | Date | Objet | Visa | Observations |
|---|---|---|---|---|---|
| | a | 11 février 2020 | Plan de SUP suite à revue PN parcellaire de février 2020 | | |

Section AB

Section Z

**Champigny-sur-Marne**

Section AU

Section AV

Section BG

LEGENDE

LIMITES CADASTRALES

Limite de section

Limite de parcelle

OPERATION

Servitude d'Utilité Publique

0 5 10 20 30 40 50m

Boulevard de Stalingrad (RD 4)

Avenue de la République

Rue Julien Gimait

Rue Jules Ferry

Rue de l'Union

Impasse du Clos

Rue Marie Tu

Rue Jean Jaurès


Rue

Rue Jean Moulin

Rue Jean Jaurès

Rue Jean Jaurès

Rue Jean Jaurès

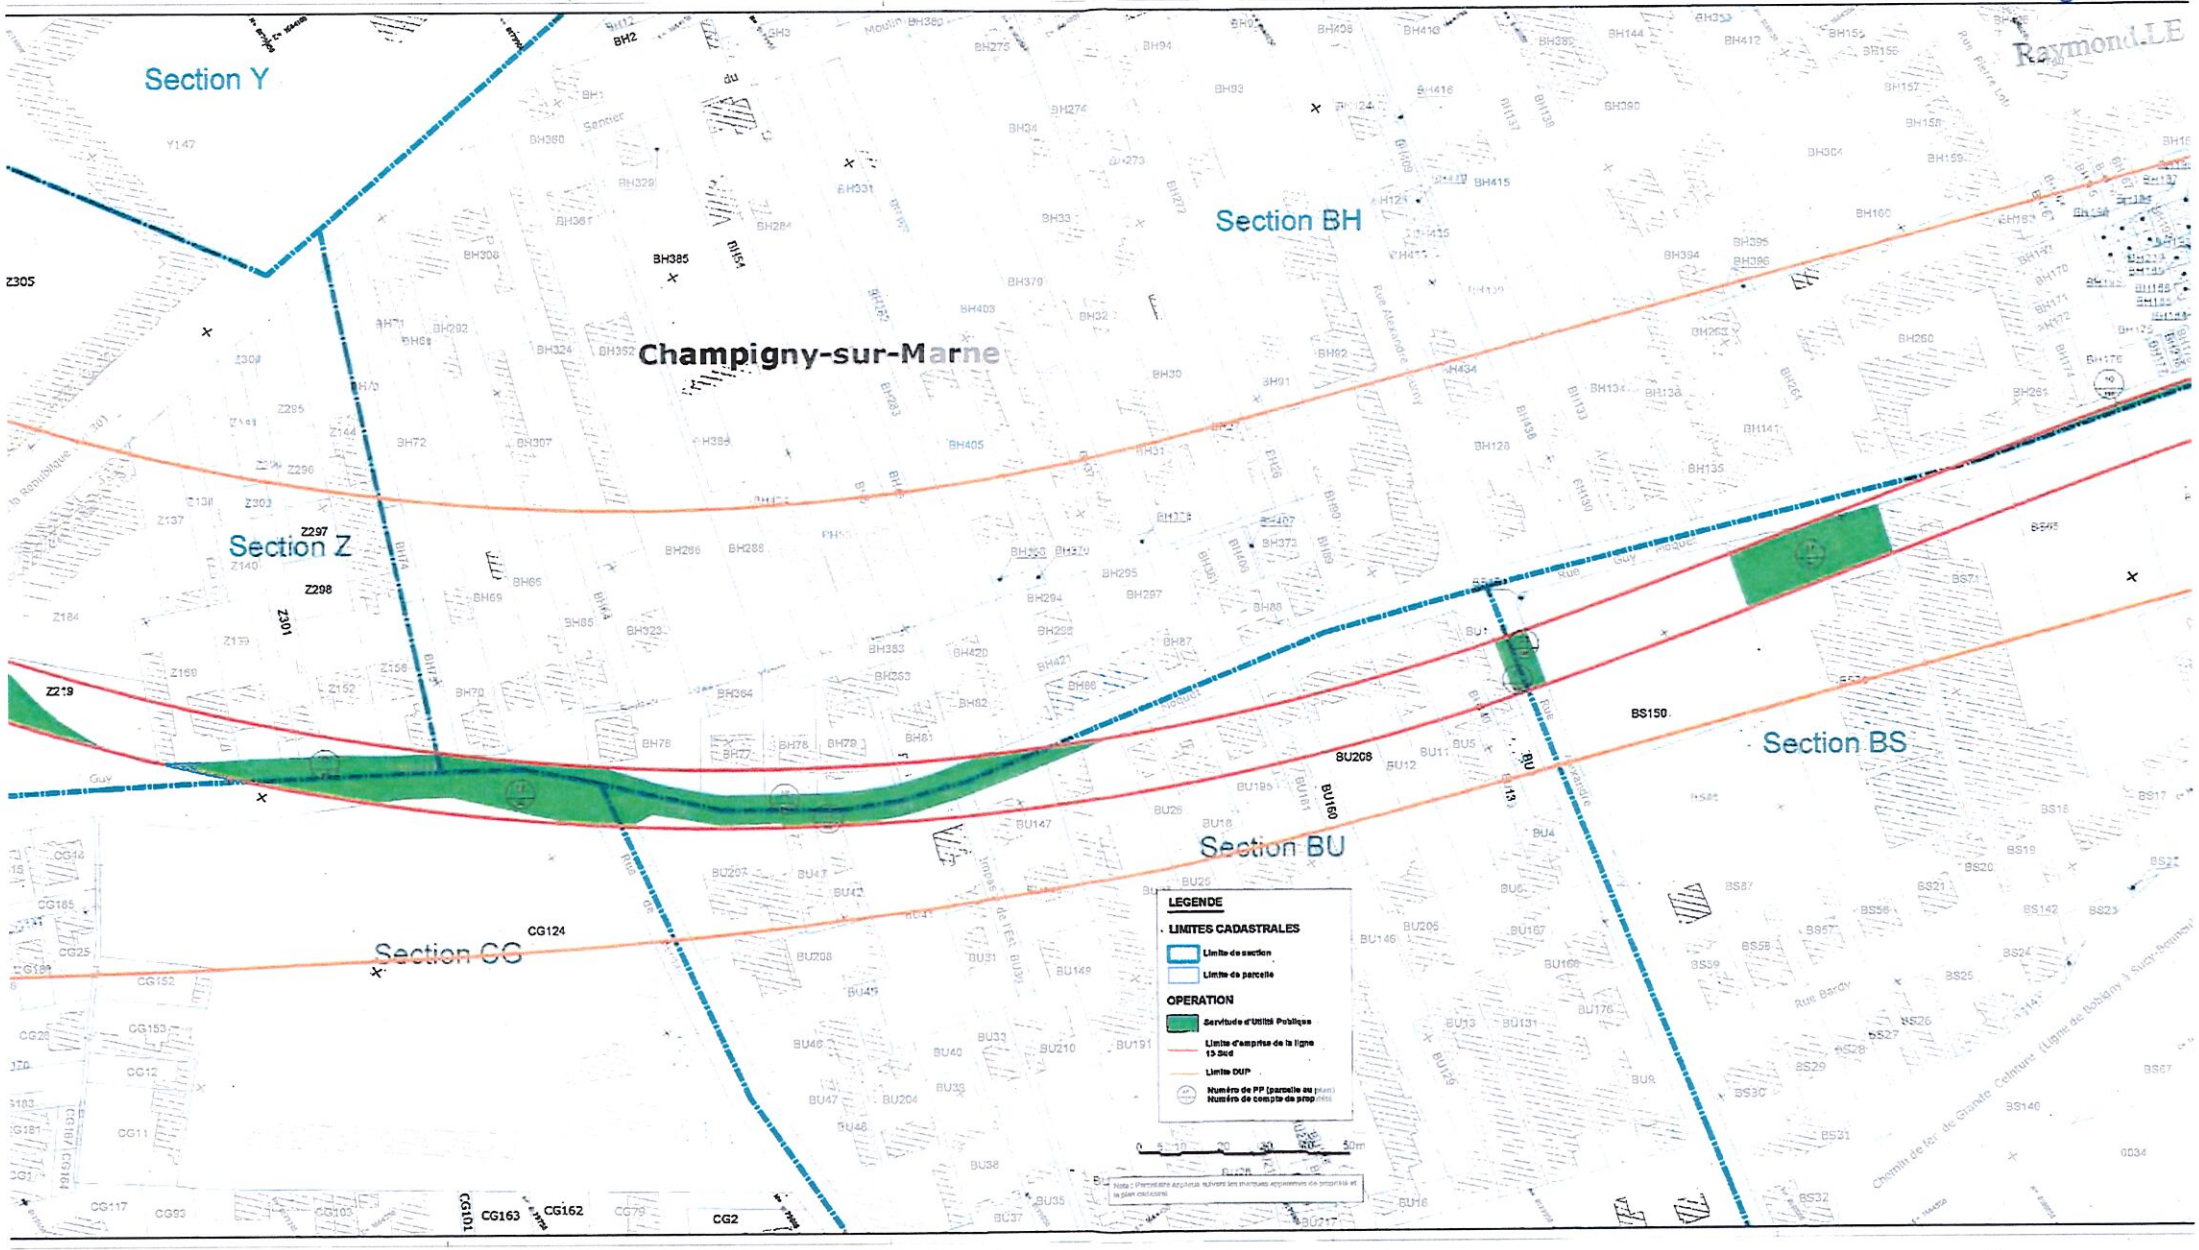
Section Y
Section BH
Champigny-sur-Marne
Section Z
Section BS
Section BU
Section CC
LEGENDE
LIMITES CADASTRALES
Limite de section
Limite de parcelle
OPERATION
Servitude d'Utilité Publique
Limite d'emprise de la ligne 15 Sud
Limite DUP
Numéro de PP (parcelle au
Numéro de compte de prop
Raymond.LE

S.E.G.A.T
Société d'Etudes Générales
pour l'Aménagement du Territoire

# ETAT PARCELLAIRE

## Liste des propriétaires



## METRO GRAND PARIS LIGNE 15 SUD
## H53 - OUVRAGE ANNEXE RACCORDEMENT SMR

CHAMPIGNY-SUR-MARNE

PROPRIETE **326** — PROPRIETAIRE REEL (Personne physique) ou SON REPRESENTANT (Personne morale)

PROPRIETAIRE
- E.P.A. MARNE, représenté par son Président M. Paul MIGUEL
Etablissement Public à Caractère Industriel et Commercial identifiée au SIREN N° 308 213 768 - R.C.S. MEAUX
5 Boulevard Pierre Carle NOISIEL MARNE LA VALLEE CEDEX 2 (77426)

| Mode | Référence cadastrale | | | | | N° plan | Assiette servitude | | | Observations (Surfaces en m² ou ca) |
|---|---|---|---|---|---|---|---|---|---|---|
| | Sect | N° | Nature | Lieu-Dit | Surf. (m²) | | Base | Côtes altimétriques | Surf. (m²) | |
| | CR | 170 | SOL | SENTIER DES GRANDS GODETS | 354 | 68 | a | Cote NGF sup. : 80 m<br>Cote NGF inf. : Non délimitée | 88 | |
| | CR | 199 | SOL | LES GRANDS GODETS | 1578 | 70 | a | Cote NGF sup. : 79,9 m<br>Cote NGF inf. : Non délimitée | 94 | |
| | | | | | | 69 | b | Cote NGF sup. : 79,9 m<br>Cote NGF inf. : Non délimitée | 270 | |
| | CR | 209 | SOL | LES GRANDS GODETS | 903 | 71 | a | Cote NGF sup. : 76,8 m<br>Cote NGF inf. : Non délimitée | 71 | |
| | CR | 213 | SOL | LES GRANDS GODETS | 1393 | 72 | a | Cote NGF sup. : 77,3 m<br>Cote NGF inf. : Non délimitée | 198 | |
| | CR | 215 | SOL | LES GRANDS GODETS | 410 | 73 | a | Cote NGF sup. : 77,5 m<br>Cote NGF inf. : Non délimitée | 87 | |
| | CR | 217 | SOL | LES GRANDS GODETS | 406 | 74 | a | Cote NGF sup. : 77,6 m<br>Cote NGF inf. : Non délimitée | 83 | |
| | CR | 219 | SOL | LES GRANDS GODETS | 869 | 75 | a | Cote NGF sup. : 77,9 m<br>Cote NGF inf. : Non délimitée | 207 | |
| | CR | 230 | SOL | LES GRANDS GODETS | 508 | 76 | a | Cote NGF sup. : 78,3 m<br>Cote NGF inf. : Non délimitée | 116 | |
| | CR | 239 | SOL | LES GRANDS GODETS | 2206 | 77 | a | Cote NGF sup. : 76,2 m<br>Cote NGF inf. : Non délimitée | 3 | |
| | CR | 243 | SOL | LES GRANDS GODETS | 243 | 78 | a | Cote NGF sup. : 78,8 m<br>Cote NGF inf. : Non délimitée | 88 | |
| | CR | 251 | SOL | LES GRANDS GODETS | 373 | 79 | a | Cote NGF sup. : 79,2 m<br>Cote NGF inf. : Non délimitée | 85 | |
| | CR | 257 | SOL | LES GRANDS GODETS | 330 | 80 | a | Cote NGF sup. : 80,1 m<br>Cote NGF inf. : Non délimitée | 82 | |
| | CR | 259 | SOL | LES GRANDS GODETS | 384 | 81 | a | Cote NGF sup. : 80,2 m<br>Cote NGF inf. : Non délimitée | 71 | |

VU ET RATTACHE A MON ARRETE EN DATE DU
LE PREFET,
Raymond LE DEUN

2 8 MAI 2020

# ETAT PARCELLAIRE

## Liste des propriétaires



## METRO GRAND PARIS LIGNE 15 SUD
## H53 - OUVRAGE ANNEXE RACCORDEMENT SMR

CHAMPIGNY-SUR-MARNE

| | | | | | | | | | | | |
|---|---|---|---|---|---|---|---|---|---|---|---|
| | CR | 263 | SOL | LES GRANDS GODETS | 344 | 82 | a | Cote NGF sup. : 80,1 m<br>Cote NGF inf. : Non délimitée | | 87 | |
| | CR | 265 | SOL | LES GRANDS GODETS | 646 | 83 | a | Cote NGF sup. : 78,6 m<br>Cote NGF inf. : Non délimitée | | 143 | |
| | CS | 55 | SOL | LES GRANDS GODETS | 465 | 90 | a | Cote NGF sup. : 80,4 m<br>Cote NGF inf. : Non délimitée | | 160 | |
| | CS | 137 | SOL | LES GRANDS GODETS | 1091 | 91 | a | Cote NGF sup. : 80,2 m<br>Cote NGF inf. : Non délimitée | | 6 | |
| | | | | | | | | | Total | 1939 | |

Origine de propriété

**PARCELLES CADASTREES SECTION CR N° 170, 199, 209, 213, 215, 217, 219, 230, 239, 243, 251, 257, 259, 263 ET 265 ET SECTION CS N° 55 ET 137 :** Appartiennent à l'EPAMARNE au moyen de l'apport qui lui a été fait par l'ETAT en contrepartie des opérations d'aménagement et d'urbanisme relevant de la compétence de l'EPAMARNE, et ce, comformément aux dispositions de l'arrêté du 25 avril 2017.

# ETAT PARCELLAIRE

## Liste des propriétaires

## METRO GRAND PARIS LIGNE 15 SUD
## H55 - INTERGARE GARE CHAMPIGNY-CENTRE <> GARE SAINT-MAUR-CRETEIL

CHAMPIGNY-SUR-MARNE

| PROPRIETE **298** | PROPRIETAIRE REEL (Personne physique) ou SON REPRESENTANT (Personne morale) |
|---|---|
| PROPRIETAIRE<br>- DEPARTEMENT DU VAL-DE-MARNE, représenté par le Président du Conseil Départemental<br>Identifié au SIREN n° 229400288<br>Hôtel du Département 7 Avenue du Général de Gaulle CRETEIL (94000) | |

| Mode | Référence cadastrale | | | | | N° plan | Assiette servitude | | | Observations (Surfaces en m² ou ca) |
|---|---|---|---|---|---|---|---|---|---|---|
| | Sect | N° | Nature | Lieu-Dit | Surf. (m²) | | Base | Côtes altimétriques | Surf. (m²) | |
| | AH | 171 | SOL | 13 RUE CHARLES FLOQUET | 122 | 26 | a | Cote NGF sup. : 16,5 m<br>Cote NGF inf. : Non délimitée | 82 | |
| | | | | | | 25 | b | Cote NGF sup. : 12,5 m<br>Cote NGF inf. : Non délimitée | 40 | |
| | | | | | | | | Total | 122 | |

Origine de propriété

**PARCELLE CADASTREE SECTION AH N° 171 :** ACQUISITION : Acte reçu par Maître LEMAIRE, notaire associé à CHAMPIGNY-SUR-MARNE (Val-de-Marne), le 17 juin 2010, publié et enregistré au 4ème bureau des hypothèques de CRETEIL, le 2 juillet 2010, volume 2010P n° 4218.

VU ET RATTACHE A MON ARRETE EN DATE DU
LE PREFET,

Raymond LE DEUN

28 MAI 2020

# ETAT PARCELLAIRE

## Liste des propriétaires



## METRO GRAND PARIS LIGNE 15 SUD
## H55 - INTERGARE GARE CHAMPIGNY-CENTRE <> GARE SAINT-MAUR-CRETEIL

CHAMPIGNY-SUR-MARNE

| PROPRIETE **104** | PROPRIETAIRE REEL (Personne physique) ou SON REPRESENTANT (Personne morale) |
|---|---|
| PROPRIETAIRE<br>- DEPARTEMENT DU VAL-DE-MARNE, représenté par le Président du Conseil Départemental<br>Identifié au SIREN n° 229400288<br>Hôtel du Département 7 Avenue du Général de Gaulle CRETEIL (94000) | |

| Mode | Référence cadastrale | | | | | N° plan | Assiette servitude | | | Observations (Surfaces en m² ou ca) |
|---|---|---|---|---|---|---|---|---|---|---|
| | Sect | N° | Nature | Lieu-Dit | Surf. (m²) | | Base | Côtes altimétriques | Surf. (m²) | |
| X | AG | DP1 | SOL | AVENUE ROGER SALENGRO (RD4) | | 23 | a | Cote NGF sup. : 21,6 m<br>Cote NGF inf. : Non délimitée | 3840 | |
| X | AI | DP1 | SOL | AVENUE ROGER SALENGRO (RD4) | | 35 | a | Cote NGF sup. : 21,6 m<br>Cote NGF inf. : Non délimitée | 1561 | |
| X | G | DP1 | SOL | AVENUE ROGER SALENGRO (RD4) | | 2 | a | Cote NGF sup. : 21,6 m<br>Cote NGF inf. : Non délimitée | 544 | |
| | | | | | | | | Total | 5945 | |

**Maitrise d'ouvrage :**

**Société du Grand Paris**
30, avenue des Fruitiers
92300 Saint-Denis

Société du Grand Paris

**Opérateur Foncier :**

SEGAT
33, Rue Etienne Marey
75020 PARIS
Tél: 01_43_15_85_00

SCET
52, Rue Jacques Hillairet
75612 PARIS Cedex 12
Tél: 01_53_44_06_00

CCES
50, Rue Lecourbe
75015 PARIS
Tél: 01_47_83_27_19

ATGT Géomètre-Expert
34-36, Avenue Louis Aragon
93000 BOBIGNY
Tél: 01_48_95_09_58

**Emetteur :**

ATGT Géomètre-Expert
34-36, Avenue Louis Aragon
93000 BOBIGNY
Tel: 01_48_95_09_58

**Réseau de transport public du Grand Paris**

# Plan de Servitude d'Utilité Publique

## Plan Parcellaire

Intergare Gare Champigny Centre - Gare Saint-Maur-Créteil

Commune de Champigny-sur-Marne

Planche 1/1

Lot 1

Ce document est la propriété de la SGP - Toutes reproduction et communication sont interdites sans autorisation.


| Emetteur | N° de marché | N° SGP | Spécialité | Phase | Type de document | N° de plan et Folio | Indice |
|---|---|---|---|---|---|---|---|
| ATGT | 11LOTXMSXX | XXX | FON | HPH | 208 | 50633 | a 1 |

**ECHELLE :** 1/1000 **Pt:** A1 **Nivellement :** NGF IGN 69 **Système de coordonnées :** CC49

MODIFICATIONS

| Indice | Date | Libellé | Etabli | Vérifié | Approuvé |
|---|---|---|---|---|---|
| a 1 | 05 Avril 2019 | Version originale | YS | | |

Emplacement: S:\SGP_3812B_GRANDPARIS\75-Travail\Plans de Cessibilité\7_Sud\Plan de cessibilité EP1\01Intergare Gare Champigny Centre - Gare Saint-Maur-Créteil_1\Champigny_1\1.pt1.dwg

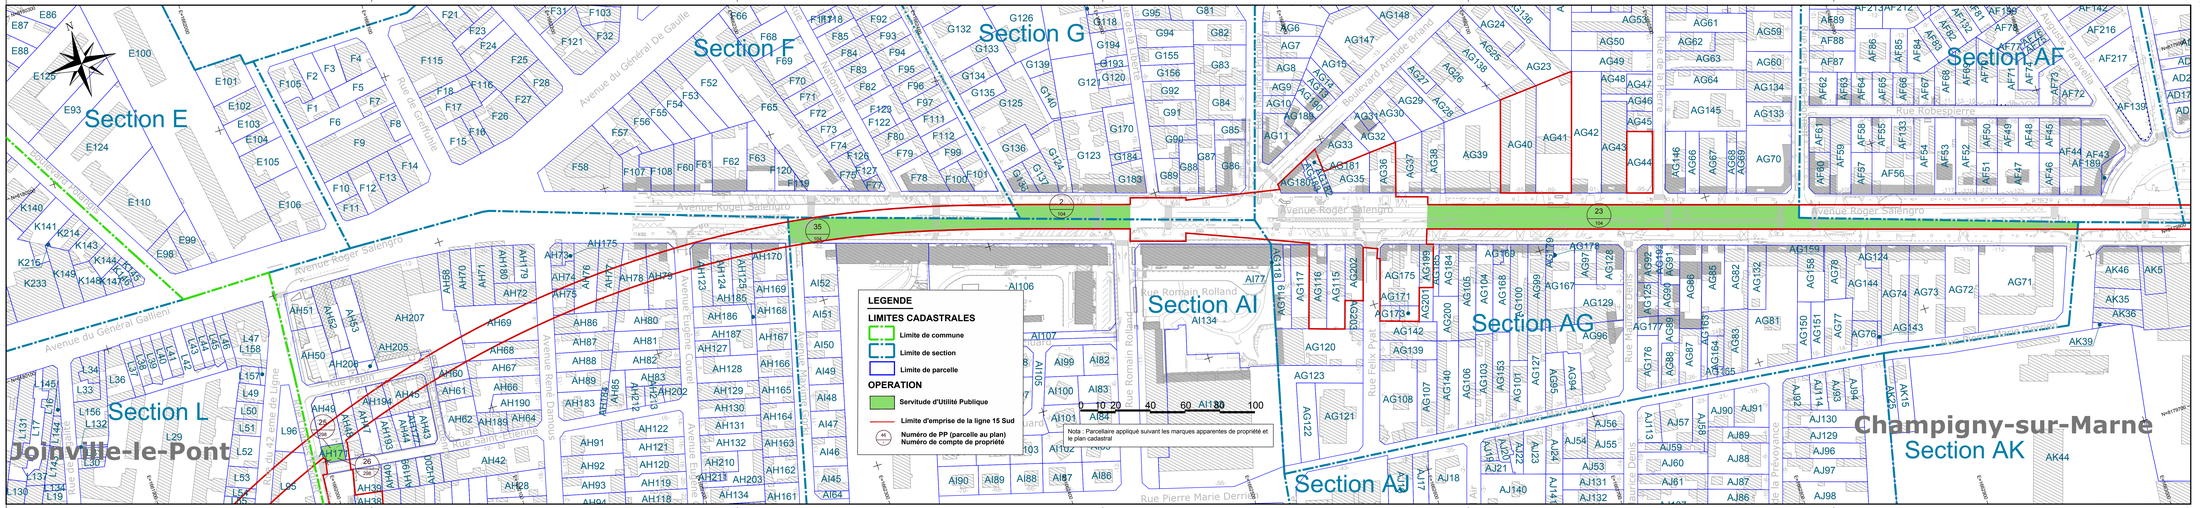
Section E
Section F
Section G
Section AF
Section AI
Section AG
Section AJ
Section L
Section AK
Champigny-sur-Marne
Joinville-le-Pont
LEGENDE
LIMITES CADASTRALES
Limite de commune
Limite de section
Limite de parcelle
OPERATION
Servitude d'Utilité Publique
Limite d'emprise de la ligne 15 Sud
Numéro de PP (parcelle au plan)
Numéro de compte de propriété
Nota : Parcellaire appliqué suivant les marques apparentes de propriété et le plan cadastral
0 10 20 40 60 A1 80 100
Avenue Roger Salengro
Avenue du Général Gallieni
Avenue du Général De Gaulle
Rue Robespierre
Rue Romain Rolland
Rue Pierre Marie Derrien
Rue Felix Pyat
Rue de la Commune de Paris
Rue de la Gare
Rue de la Liberté
Rue de la Fraternité
Rue de la Prospérité
Rue de Gramont
Avenue René Damous
Avenue Victor Hugo
Avenue Boileau
Avenue Jean Jaurès
Boulevard Arsène Cusenier
Boulevard Aristide Briand
Rue Marcel Paul
Rue Jean Moulin
Rue Jean Jaurès
Rue Jean Mermoz
Rue Jean Baptiste Clément
Rue Jean Pierre Timbaud
Rue Jean Jacques Rousseau
Rue Jean Jacques Rousseau
Rue Jean Jacques Rousseau

Champigny-sur-Marne

Section CS

Section CJ

Section CR

Rue du professeur Paul Milliez

**LEGENDE**

**LIMITES CADASTRALES**

- Limite de section
- Limite de parcelle

**OPERATION**

- Servitude d'Utilité Publique
- Limite d'emprise de la ligne 15 Sud
- Numéro de PP (parcelle au plan) / Numéro de compte de propriété

0 5 10 20 30 40 50

Nota : Parcellaire appliqué suivant les marques apparentes de propriété et le plan cadastral

**Maîtrise d'ouvrage :**

**Société du Grand Paris**
30, avenue des Fruitiers
92300 Saint-Denis

Société du Grand Paris

**Opérateur Foncier :**

SEGAT
31, Rue Etienne Marey
75020 PARIS
Tel: 01_43_15_85_00

CCEI
50, Rue Lecourbe
75015 PARIS
Tel: 01_47_83_27_19

SCET
52, Rue Jacques Hillairet
75612 PARIS Cedex 12
Tel: 01_53_44_06_00

ATGT Géomètre-Expert
34-36, Avenue Louis Aragon
93000 BOBIGNY
Tel: 01_48_95_09_58

**Emetteur :**

ATGT Géomètre-Expert
34-36, Avenue Louis Aragon
93000 BOBIGNY
Tel: 01_48_95_09_58

**Réseau de transport public du Grand Paris**

# Plan de Servitude d'Utilité Publique

## Plan Parcellaire

Raccordement SMR

Commune de Champigny-sur-Marne

Planche 1/1

Lot 1

Ce document est la propriété de la SGP - Toutes reproduction et communication sont interdites sans autorisation

| Emetteur | N° de marché | N° SGP | Spécialité | Phase | Type de document | N° de plan et Folio | Indice |
|---|---|---|---|---|---|---|---|
| ATGT | 11LOTXMSXX | XXX | FON | HPH | 208 | 50633 | a 1 |


**ECHELLE :** 1/500 **Ft:** A1 **Nivellement :** NGF IGN 69 **Système de coordonnées :** CC49

MODIFICATIONS

| Indice | Date | Libellé | Etabli | Vérifié | Approuvé |
|---|---|---|---|---|---|
| a 1 | 05 Mai 2019 | Version originale | YS | | |

Emplacement:S:\SGP_38128_GRANDPARIS\Travail\Plans de Cessibilité\T_Sud\Plan de cessibilité EP13S\Raccordement SMR_Champigny_11.a1.dwg

# N°1: Plan de Masse 1/2 500

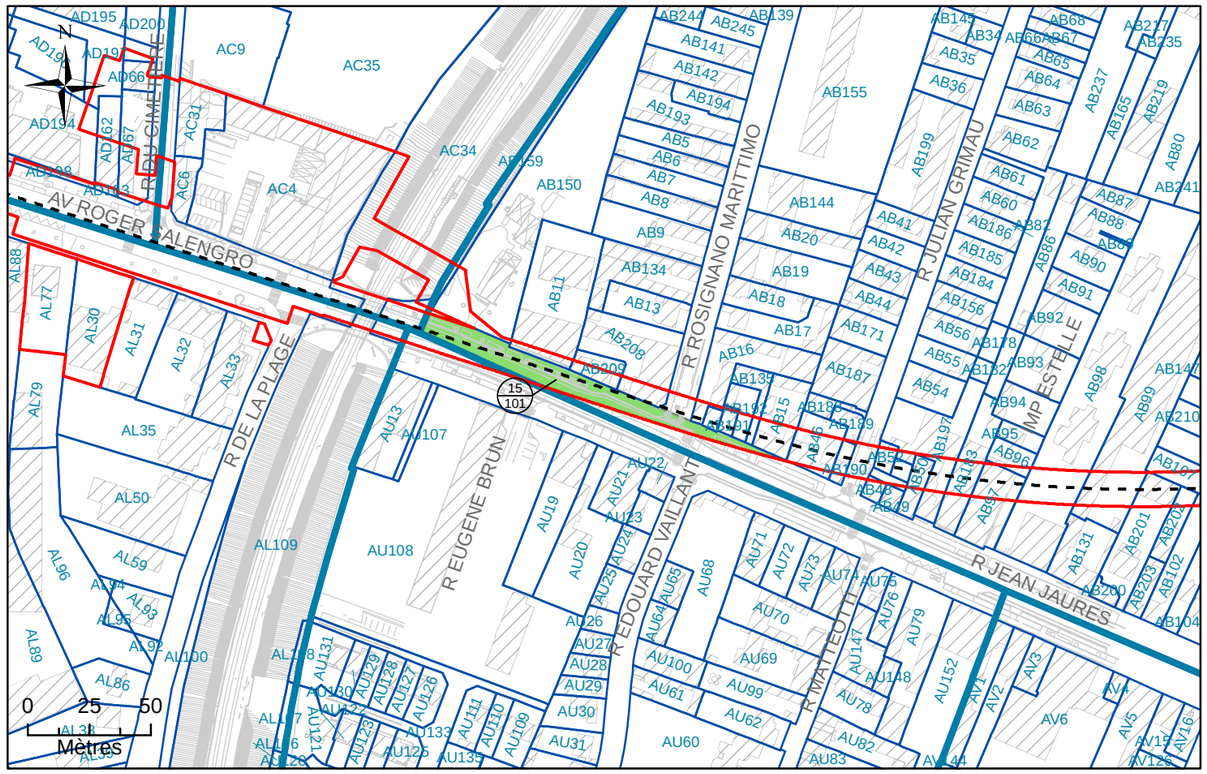


# N°2: Assiette Volumétrique de la Servitude d'Utilit é Publique

Champigny-sur-Marne - Rue Jean Jaures - Section AB n°DP1 - Contenance 11a 13ca

| Niveau | Désignation sommaire | Descriptif de l'assiette | | | | |
|---|---|---|---|---|---|---|
| | | Superficie (m²) | Base | Cote altimétrique (NGF) | | Teinte |
| | | | | Supérieure | Inférieure | |
| Tréfonds | Emprise SGP | 1113 | a | 24,9 m | Non délimitée | Verte |

Altimétrie : NGF, système IGN69

MAITRISE D'OUVRAGE

Société du Grand Paris

30, Avenue des Fruitiers
93200 Saint-DENIS

Réseau de transport public du Grand Paris - Lot 1


N° à l'état parcellaire : 15/101

Servitude d'Utilité Publique

Ce document est la propriété de la SGP - Toutes reproduction et communication sont interdites sans autorisation

| MANDATAIRE: | EMETTEUR: | Emetteur | N° de marché | N° SGP | Spécialité | Phase | Type de document | N° de plan et Folio | Indice | |
|---|---|---|---|---|---|---|---|---|---|---|
| SEGAT<br>6bis, rue Jean Bonnefoix<br>94200 Ivry-sur-Seine<br>Tel : 01 45 15 23 00<br>Yann Point | ATGT<br>34-36 Avenue Louis Aragon<br>93000 BOBIGNY<br>Tel : 01 48 95 09 58 | ATGT | 11LOTXMSXX | XXX | FON | HPH | 212 | 46826<br>16/03/2018 | a | 2 |
| | | Echelle : 1/1 500 | Ft: A3 | Coordonnées : RGF93 CC49 | | Nivellement : NGF IGN 69 | | | | |

# N°3: Plan en Tréfonds 1/1 500

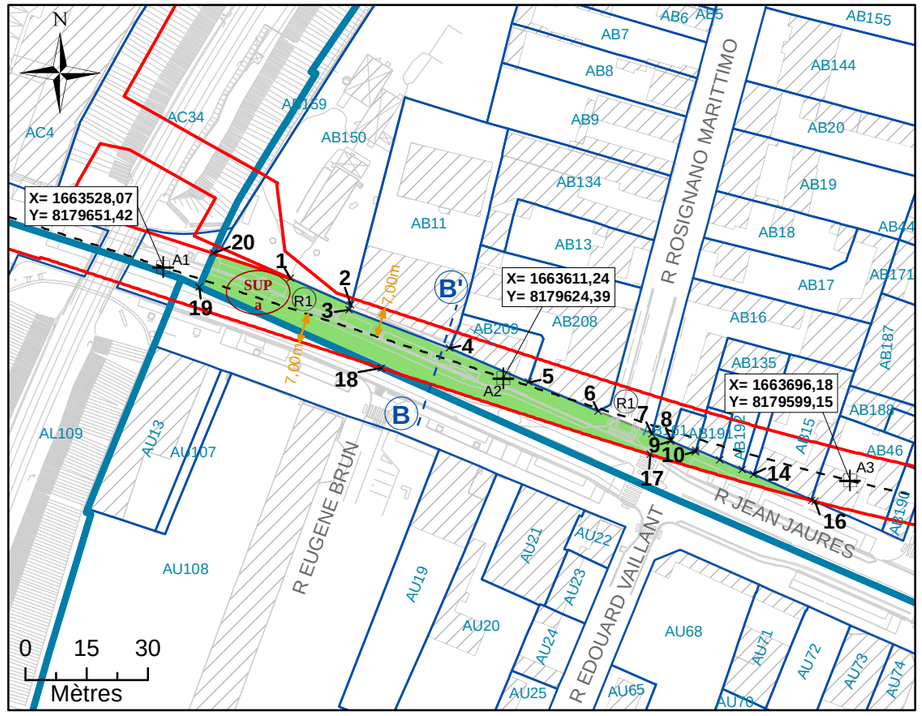



NB : SUP sans valeur de délimitation du périmètre du terrain, ni bornage.

**Légende**


| | | | |
|---|---|---|---|
| | Emprise du projet | A1 | Géoréférencement du tracé |
| | Limite parcellaire | 1 | Sommet du Volume 1, fraction de la parcelle en tréfonds |
| | Axe du tracé du projet | A | Sommet du périmètre |
| | Axe de la coupe | SUP a | Servitude Utilité Publique |
| K 61 | Numéro de parcelle | 7.00 m | Cotation graphique |
| 4 / 111 | N° au plan parcellaire de l'enquête publique N°11 | L1 | Partie du tracé définie par une ligne (2 points) |
| R1 | Partie du tracé définie par un arc (3 points) | | |

# N°4: Coupe

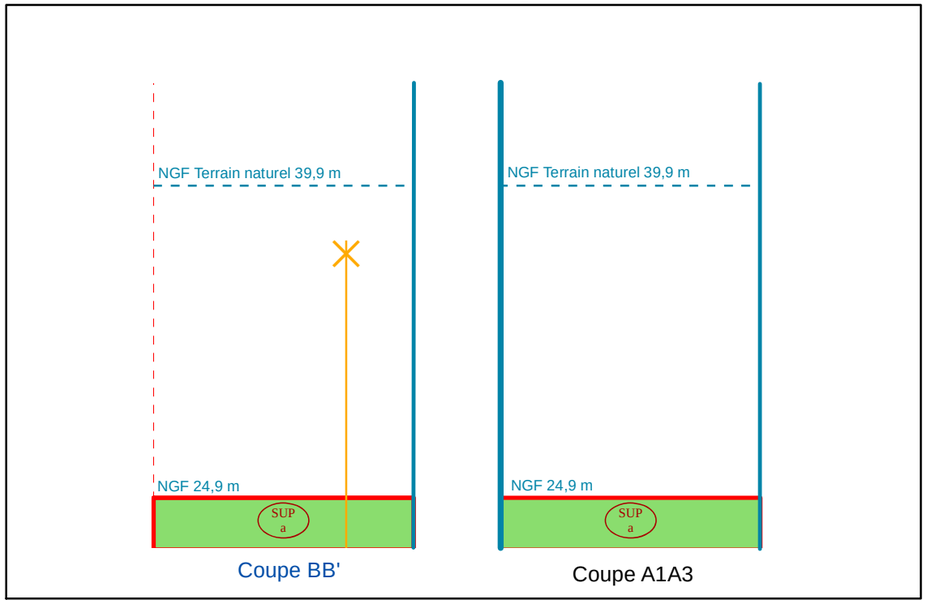


NB : Cotes NGF Terrain Naturel issues de la BD ALTI. Représentations et valeurs indicatives.

# N°1: Plan de Masse 1/1 500

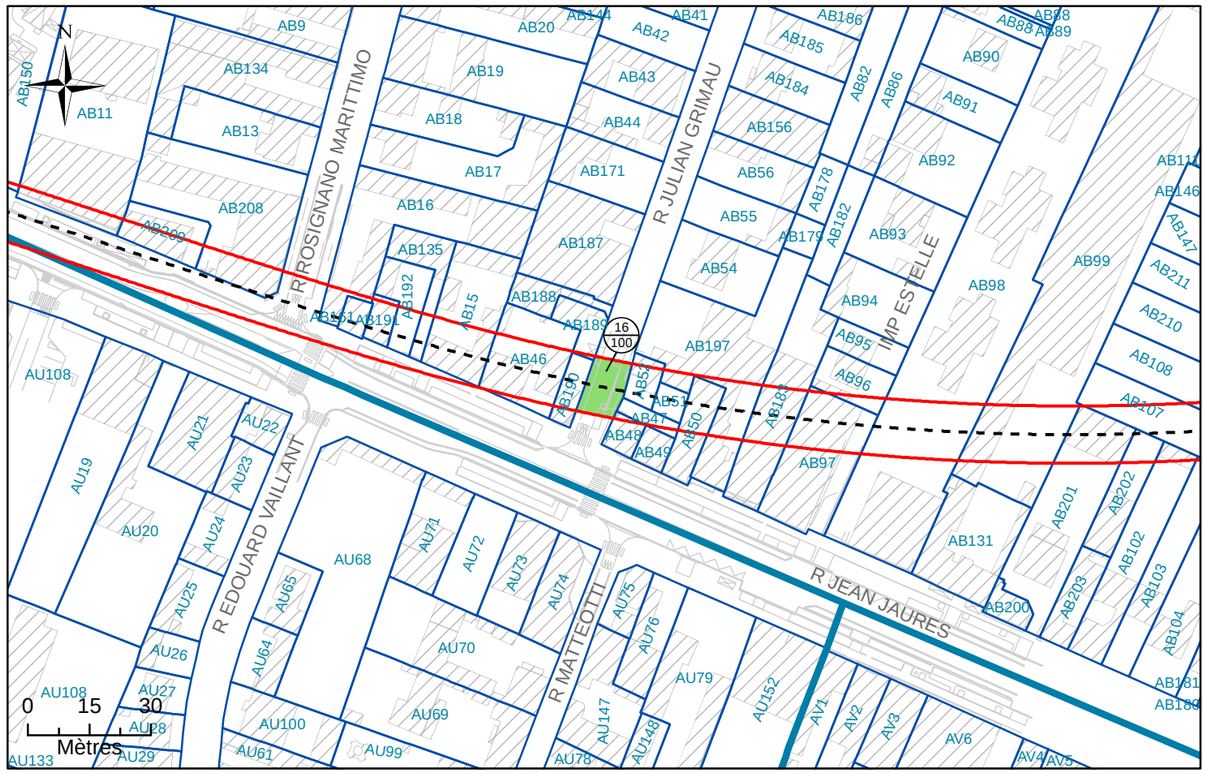


# N°2: Assiette Volumétrique de la Servitude d'Utilit é Publique

Champigny-sur-Marne - Rue Julian Grimau - Section AB n°DP2 - Contenance 01a 21ca

| Niveau | Désignation sommaire | Descriptif de l'assiette | | | | |
|---|---|---|---|---|---|---|
| | | Superficie (m²) | Base | Cote altimétrique (NGF) | | Teinte |
| | | | | Supérieure | Inférieure | |
| Tréfonds | Emprise SGP | 121 | a | 25,1 m | Non délimitée | Verte |

Altimétrie : NGF, système IGN69

MAITRISE D'OUVRAGE

Société du Grand Paris

30, Avenue des Fruitiers
93200 Saint-DENIS

Réseau de transport public du Grand Paris - Lot 1


N° à l'état parcellaire : 16/100

Servitude d'Utilité Publique

Ce document est la propriété de la SGP - Toutes reproduction et communication sont interdites sans autorisation

| MANDATAIRE: | EMETTEUR: | Emetteur | N° de marché | N° SGP | Spécialité | Phase | Type de document | N° de plan et Folio | Indice | |
|---|---|---|---|---|---|---|---|---|---|---|
| SEGAT<br>6bis, rue Jean Bonnefoix<br>94200 Ivry-sur-Seine<br>Tel : 01 45 15 23 00<br>Yann Point | ATGT<br>34-36 Avenue Louis Aragon<br>93000 BOBIGNY<br>Tel : 01 48 95 09 58 | ATGT | 11LOTXMSXX | XXX | FON | HPH | 212 | 46826<br>16/03/2018 | a | 2 |
| | | Echelle : 1/250 | Ft: A3 | Coordonnées : RGF93 CC49 | | Nivellement : NGF IGN 69 | | | | |

# N°3: Plan en Tréfonds 1/250

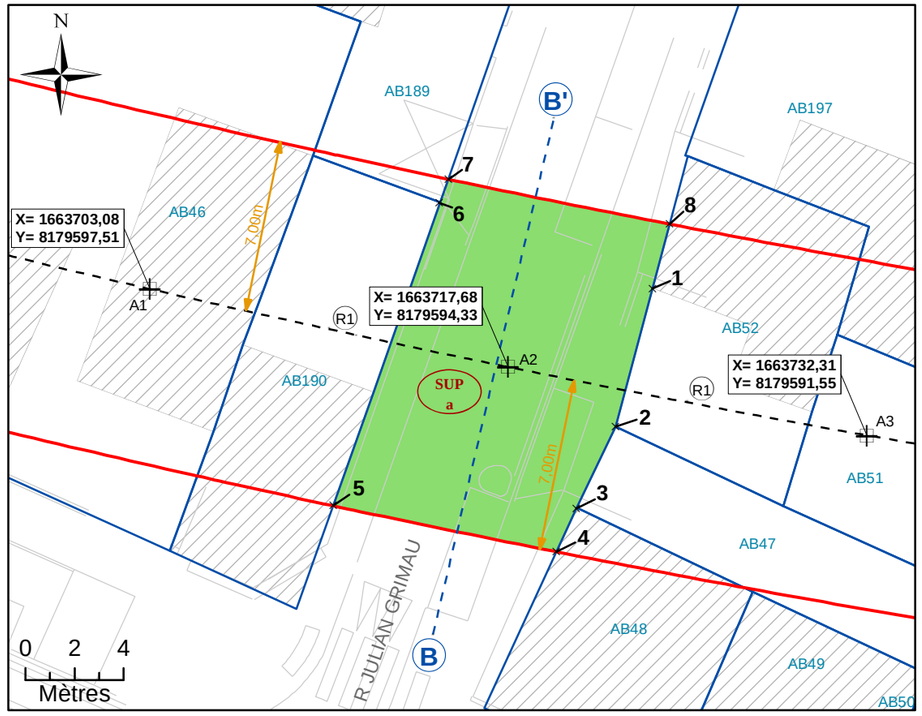



NB : SUP sans valeur de délimitation du périmètre du terrain, ni bornage.

**Légende**


- Emprise du projet
- Limite parcellaire
- Axe du tracé du projet
- Axe de la coupe
- K 61 — Numéro de parcelle
- 4/111 — N° au plan parcellaire de l'enquête publique N°11
- R1 — Partie du tracé définie par un arc (3 points)
- A1 — Géoréférencement du tracé
- 1 — Sommet du Volume 1, fraction de la parcelle en tréfonds
- A — Sommet du périmètre
- SUP a — Servitude Utilité Publique
- 7.00 m — Cotation graphique
- L1 — Partie du tracé définie par une ligne (2 points)

# N°4: Coupe

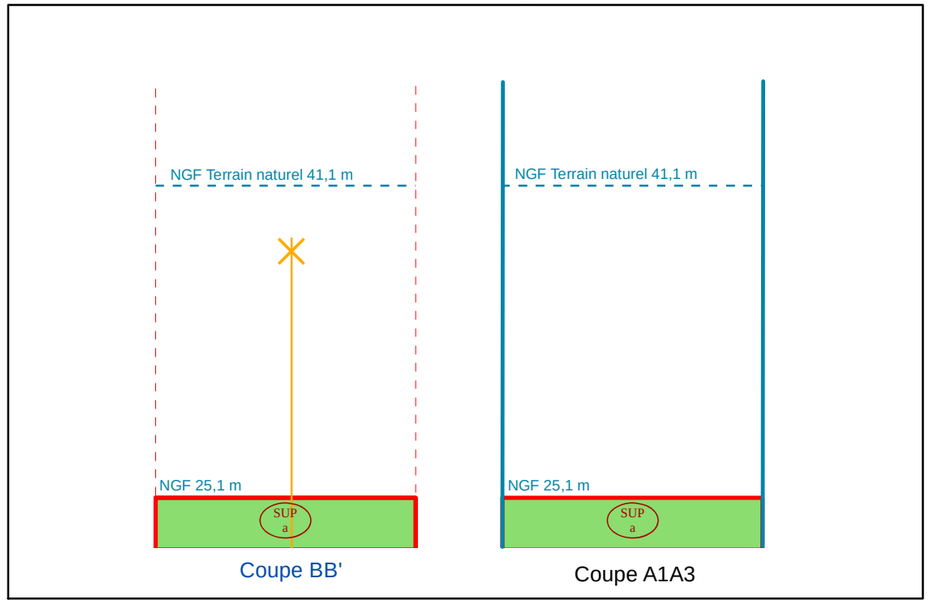


NB : Cotes NGF Terrain Naturel issues de la BD ALTI. Représentations et valeurs indicatives.

# N°1: Plan de Masse 1/1 500

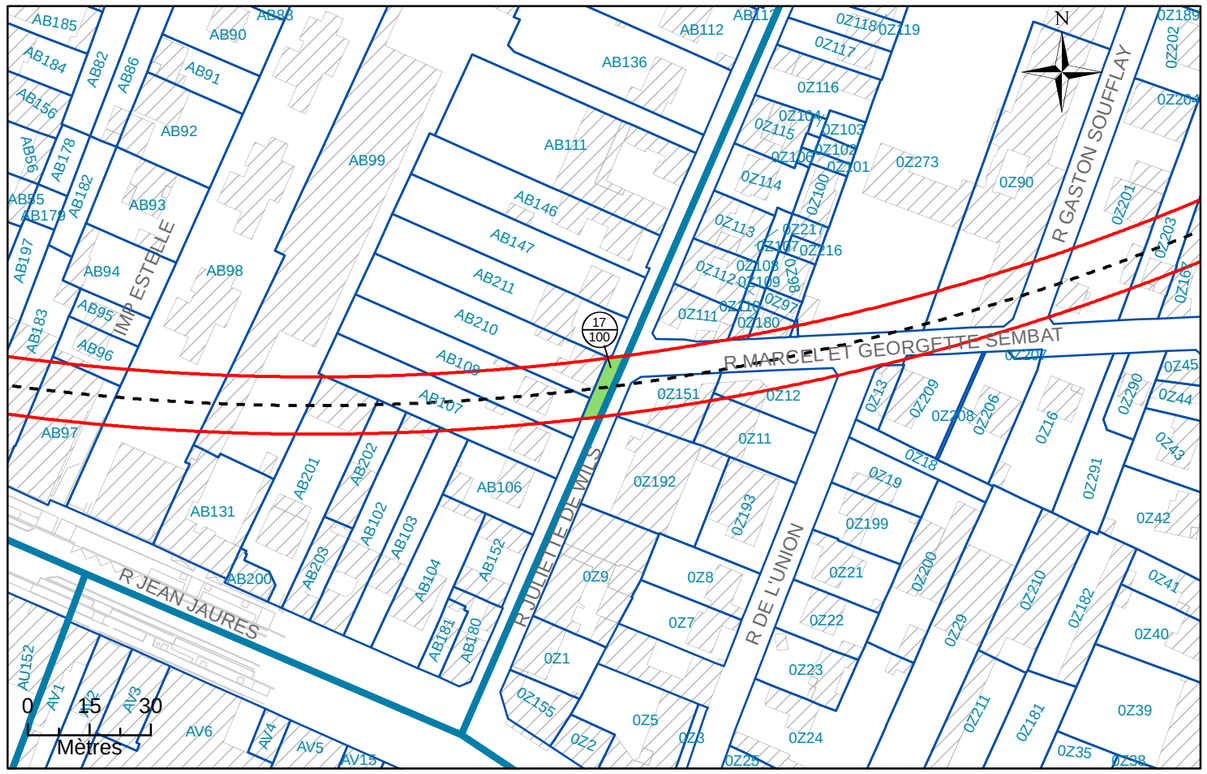


# N°2: Assiette Volumétrique de la Servitude d'Utilit é Publique

## Champigny-sur-Marne - Rue Juliette de Wills - Section AB n°DP3 - Contenance 66ca

| Niveau | Désignation sommaire | Descriptif de l'assiette | | | | |
|---|---|---|---|---|---|---|
| | | Superficie (m²) | Base | Cote altimétrique (NGF) | | Teinte |
| | | | | Supérieure | Inférieure | |
| Tréfonds | Emprise SGP | 66 | a | 26,0 m | Non délimitée | Verte |

Altimétrie : NGF, système IGN69

MAITRISE D'OUVRAGE

Société du Grand Paris

30, Avenue des Fruitiers
93200 Saint-DENIS

Réseau de transport public du Grand Paris - Lot 1


N° à l'état parcellaire : 17/100

Servitude d'Utilité Publique

Ce document est la propriété de la SGP - Toutes reproduction et communication sont interdites sans autorisation

| MANDATAIRE: | EMETTEUR: | Emetteur | N° de marché | N° SGP | Spécialité | Phase | Type de document | N° de plan et Folio | Indice | |
|---|---|---|---|---|---|---|---|---|---|---|
| SEGAT<br>6bis, rue Jean Bonnefoix<br>94200 Ivry-sur-Seine<br>Tel : 01 45 15 23 00<br>Yann Point | ATGT<br>34-36 Avenue Louis Aragon<br>93000 BOBIGNY<br>Tel : 01 48 95 09 58 | ATGT | 11LOTXMSXX | XXX | FON | HPH | 212 | 46826<br>07/08/2017 | a | 1 |
| | | Echelle : 1/250 | Ft: A3 | Coordonnées : RGF93 CC49 | | Nivellement : NGF IGN 69 | | | | |


# N°3: Plan en Tréfonds 1/250

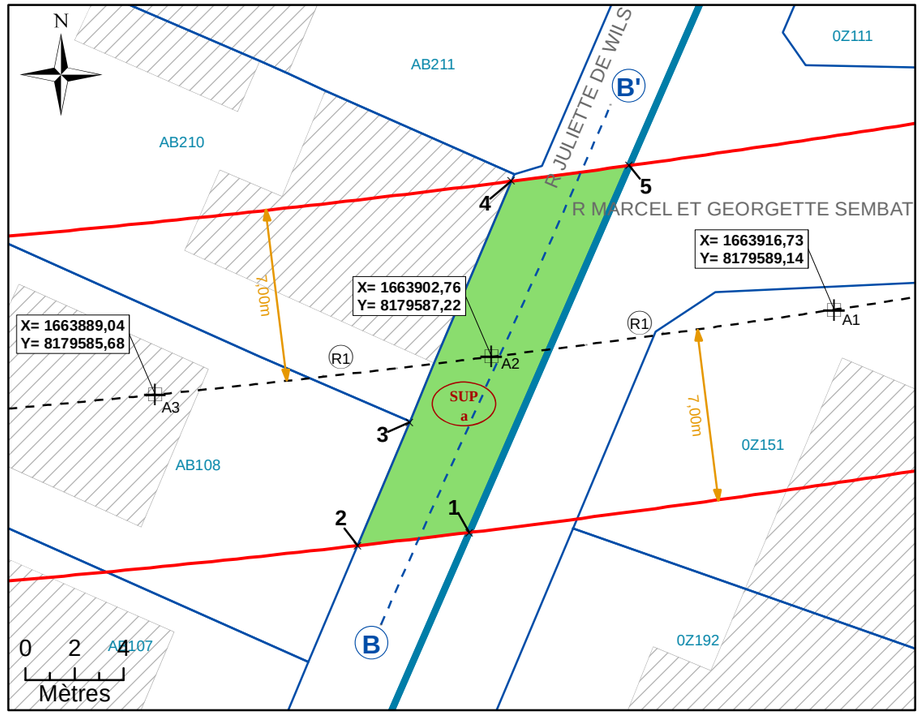


**Légende**


| | | | |
|---|---|---|---|
| | Emprise du projet | A1 | Géoréférencement du tracé |
| | Limite parcellaire | *1* | Sommet du Volume 1, fraction de la parcelle en tréfonds |
| | Axe du tracé du projet | *A* | Sommet du périmètre |
| | Axe de la coupe | SUP a | Servitude Utilité Publique |
| K 61 | Numéro de parcelle | 7.00 m | Cotation graphique |
| 4 / 111 | N° au plan parcellaire de l'enquête publique N°11 | L1 | Partie du tracé définie par une ligne (2 points) |
| R1 | Partie du tracé définie par un arc (3 points) | | |

# N°4: Coupe

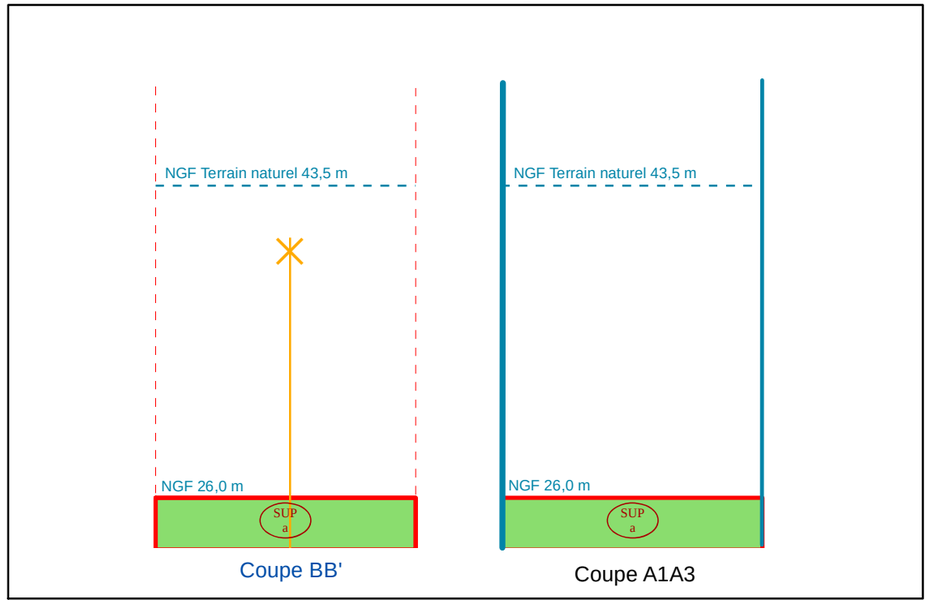


NB : Cotes NGF Terrain Naturel issues de la BD ALTI. Représentations et valeurs indicatives.

# N°1: Plan de Masse 1/1 500

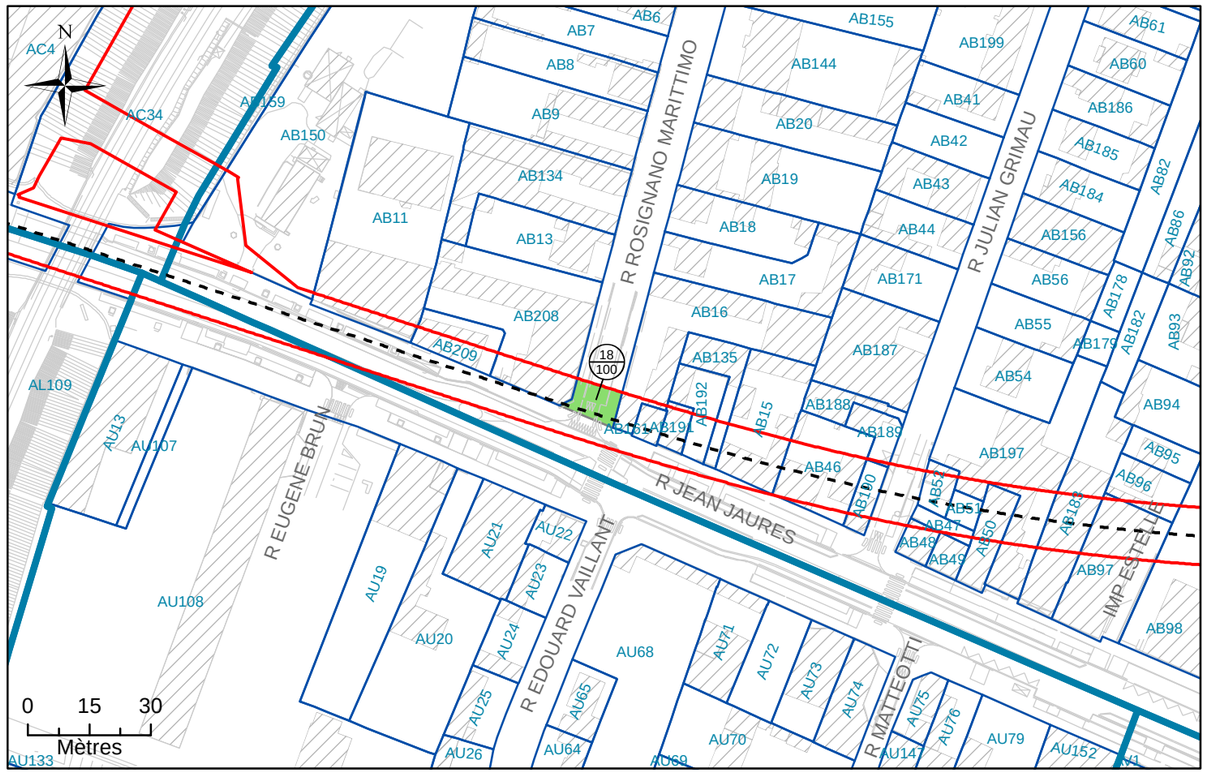


# N°2: Assiette Volumétrique de la Servitude d'Utilit é Publique

Champigny-sur-Marne - Rue Rosignano Marittimo - Section AB n°DP4 - Contenance 01a 10ca

| Niveau | Désignation sommaire | Descriptif de l'assiette | | | | |
|---|---|---|---|---|---|---|
| | | Superficie (m²) | Base | Cote altimétrique (NGF) | | Teinte |
| | | | | Supérieure | Inférieure | |
| Tréfonds | Emprise SGP | 110 | a | 24,7 m | Non délimitée | Verte |

Altimétrie : NGF, système IGN69

MAITRISE D'OUVRAGE

Société du Grand Paris

30, Avenue des Fruitiers
93200 Saint-DENIS

Réseau de transport public du Grand Paris - Lot 1

N° à l'état parcellaire : 18/100

Servitude d'Utilité Publique

Ce document est la propriété de la SGP - Toutes reproduction et communication sont interdites sans autorisation

MANDATAIRE:

SEGAT
6bis, rue Jean Bonnefoix
94200 Ivry-sur-Seine
Tel : 01 45 15 23 00
Yann Point


EMETTEUR:

ATGT
34-36 Avenue Louis Aragon
93000 BOBIGNY
Tel : 01 48 95 09 58

| Emetteur | N° de marché | N° SGP | Spécialité | Phase | Type de document | N° de plan et Folio | Indice | |
|---|---|---|---|---|---|---|---|---|
| ATGT | 11LOTXMSXX | XXX | FON | HPH | 212 | 46826 16/03/2018 | a | 2 |

Echelle : 1/250 | Ft: A3 | Coordonnées : RGF93 CC49 | Nivellement : NGF IGN 69

# N°3: Plan en Tréfonds 1/250

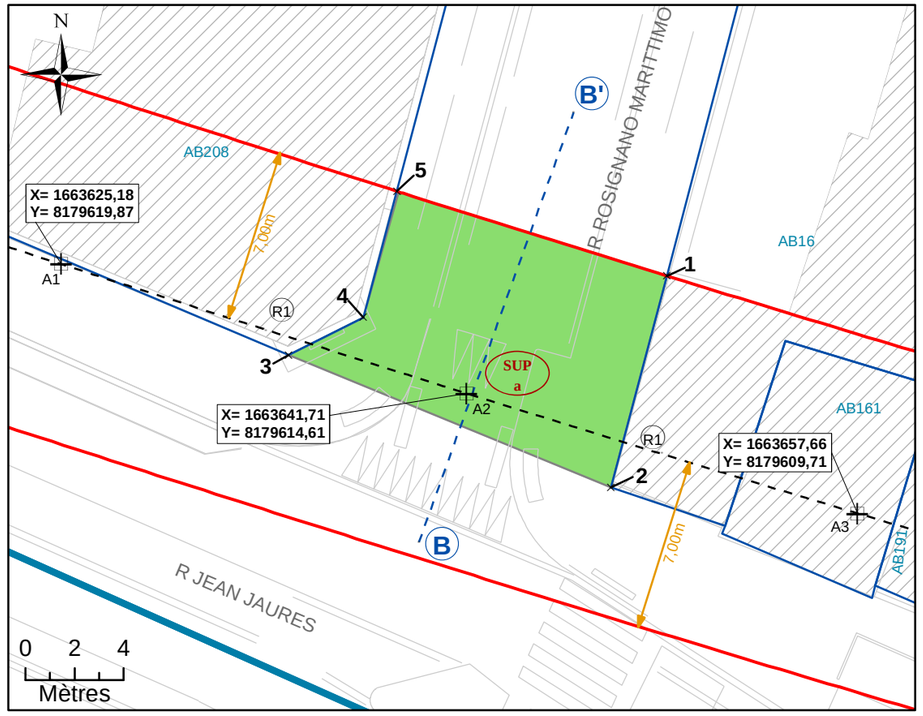



NB : SUP sans valeur de délimitation du périmètre du terrain, ni bornage.

**Légende**


| | |
|---|---|
| | Emprise du projet |
| | Limite parcellaire |
| | Axe du tracé du projet |
| | Axe de la coupe |
| K 61 | Numéro de parcelle |
| 4 / 111 | N° au plan parcellaire de l'enquête publique N°11 |
| R1 | Partie du tracé définie par un arc (3 points) |
| A1 | Géoréférencement du tracé |
| *1* | Sommet du Volume 1, fraction de la parcelle en tréfonds |
| *A* | Sommet du périmètre |
| SUP a | Servitude Utilité Publique |
| 7.00 m | Cotation graphique |
| L1 | Partie du tracé définie par une ligne (2 points) |

# N°4: Coupe

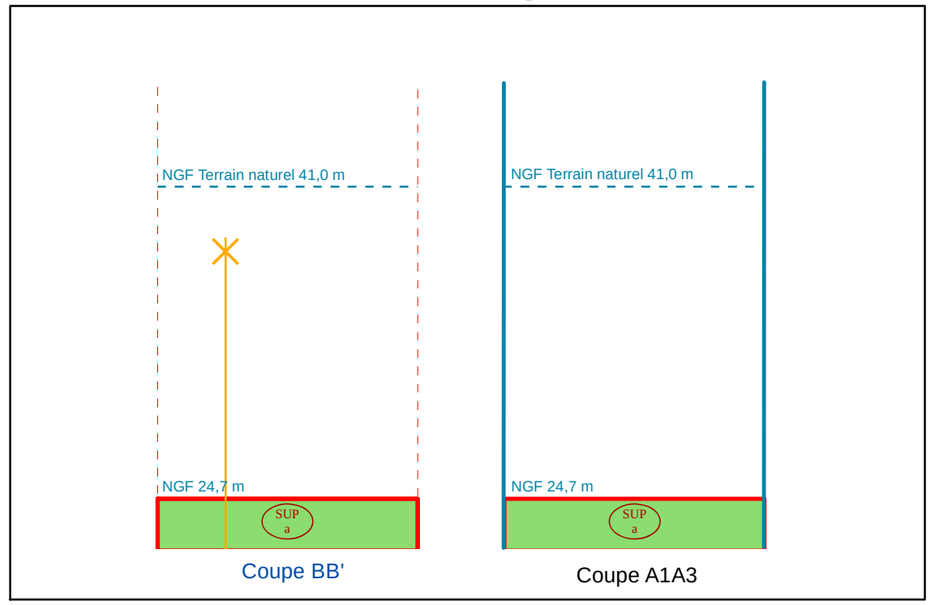


NB : Cotes NGF Terrain Naturel issues de la BD ALTI. Représentations et valeurs indicatives.

# N°1: Plan de Masse 1/1 500

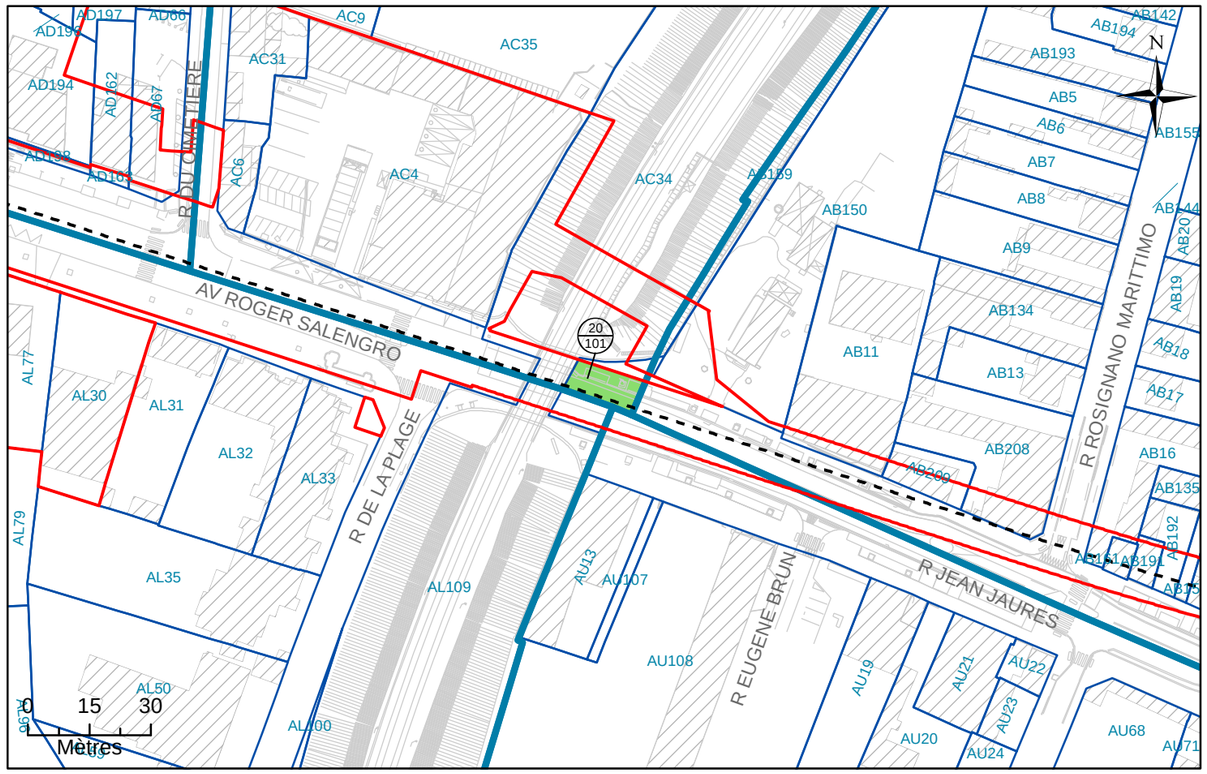


# N°2: Assiette Volumétrique de la Servitude d'Utilit é Publique

Champigny-sur-Marne - Rue Jean Jaures - Section AC n°DP6 - Contenance 01a 49ca

| Niveau | Désignation sommaire | Descriptif de l'assiette | | | | |
|---|---|---|---|---|---|---|
| | | Superficie (m²) | Base | Cote altimétrique (NGF) | | Teinte |
| | | | | Supérieure | Inférieure | |
| Tréfonds | Emprise SGP | 149 | a | 24,6 m | Non délimitée | Verte |

Altimétrie : NGF, système IGN69

MAITRISE D'OUVRAGE

Société du Grand Paris

30, Avenue des Fruitiers
93200 Saint-DENIS

Réseau de transport public du Grand Paris - Lot 1

N° à l'état parcellaire : 20/101

Servitude d'Utilité Publique

Ce document est la propriété de la SGP - Toutes reproduction et communication sont interdites sans autorisation

MANDATAIRE:

SEGAT
6bis, rue Jean Bonnefoix
94200 Ivry-sur-Seine
Tel : 01 45 15 23 00
Yann Point


EMETTEUR:

ATGT
34-36 Avenue Louis Aragon
93000 BOBIGNY
Tel : 01 48 95 09 58

| Emetteur | N° de marché | N° SGP | Spécialité | Phase | Type de document | N° de plan et Folio | Indice | |
|---|---|---|---|---|---|---|---|---|
| ATGT | 11LOTXMSXX | XXX | FON | HPH | 212 | 46826 16/03/2018 | a | 2 |

Echelle : 1/500 | Ft: A3 | Coordonnées : RGF93 CC49 | Nivellement : NGF IGN 69

# N°3: Plan en Tréfonds 1/500

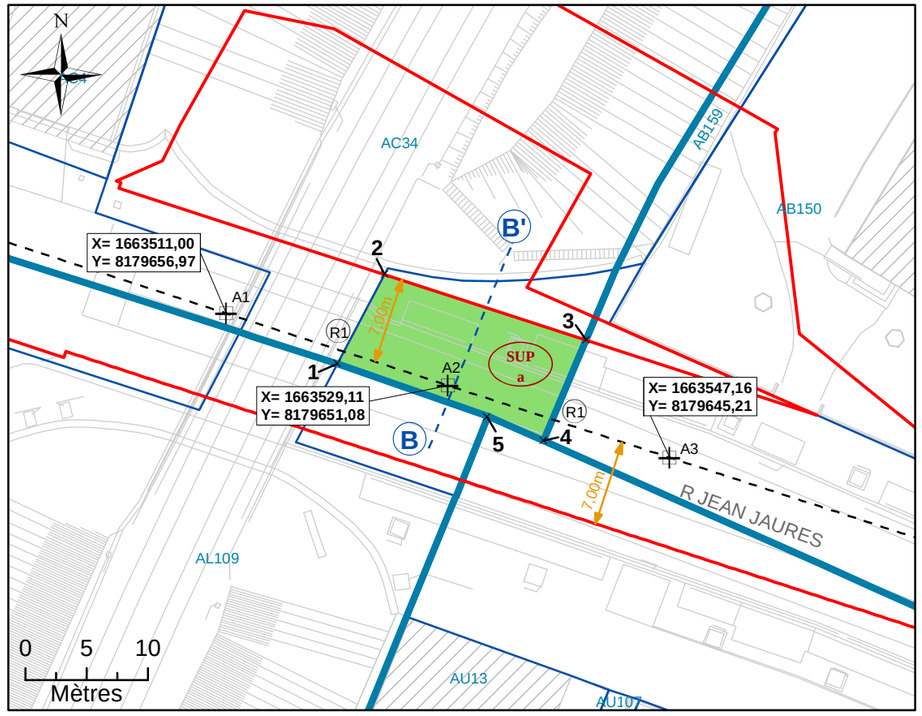



NB : SUP sans valeur de délimitation du périmètre du terrain, ni bornage.

**Légende**


| | | | |
|---|---|---|---|
| | Emprise du projet | A1 | Géoréférencement du tracé |
| | Limite parcellaire | 1 | Sommet du Volume 1, fraction de la parcelle en tréfonds |
| | Axe du tracé du projet | A | Sommet du périmètre |
| | Axe de la coupe | SUP a | Servitude Utilité Publique |
| K 61 | Numéro de parcelle | 7.00 m | Cotation graphique |
| 4 / 111 | N° au plan parcellaire de l'enquête publique N°11 | L1 | Partie du tracé définie par une ligne (2 points) |
| R1 | Partie du tracé définie par un arc (3 points) | | |

# N°4: Coupe

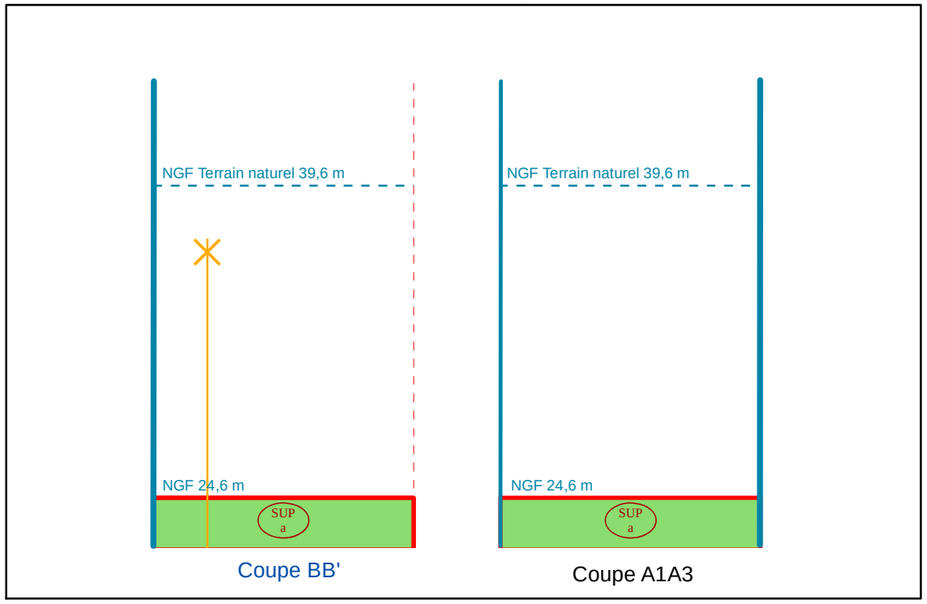


NB : Cotes NGF Terrain Naturel issues de la BD ALTI. Représentations et valeurs indicatives.

# N°1: Plan de Masse 1/2 500

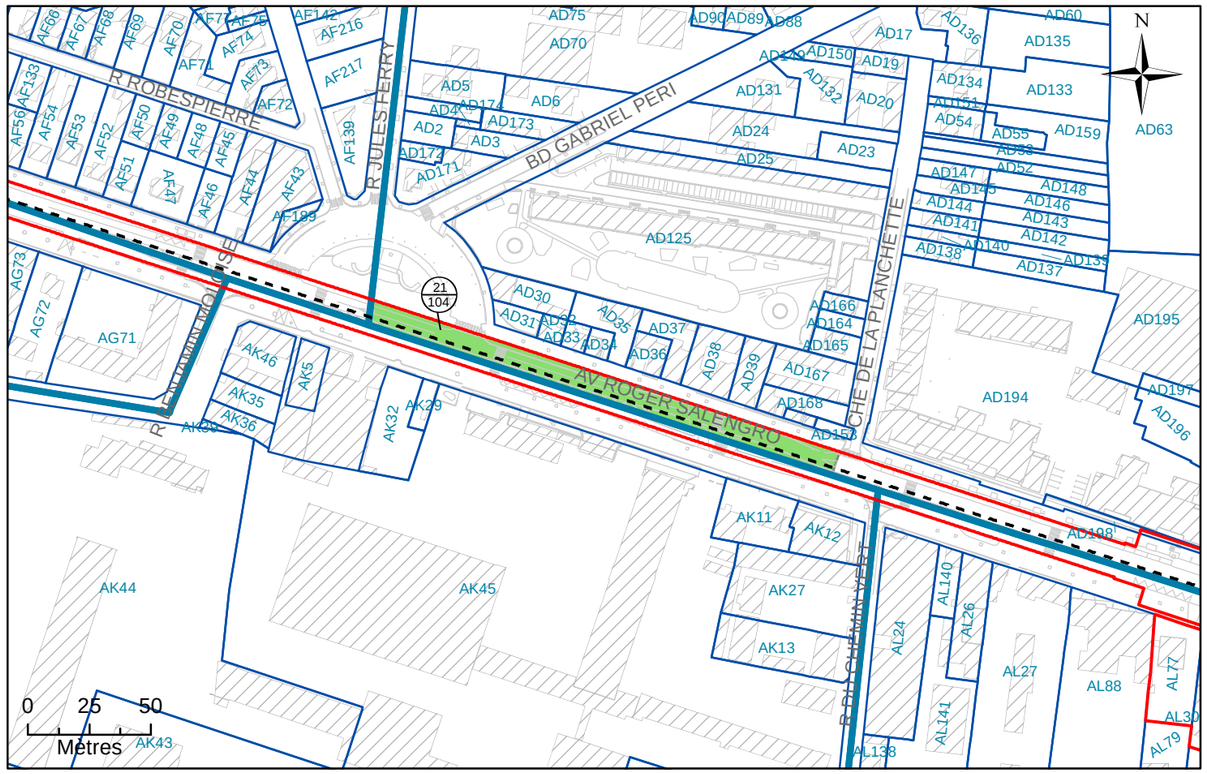


# N°2: Assiette Volumétrique de la Servitude d'Utilit é Publique

Champigny-sur-Marne - Avenue Roger Salengro - Section AD n°DP4 - Contenance 20a 21ca

| Niveau | Désignation sommaire | Descriptif de l'assiette | | | | |
|---|---|---|---|---|---|---|
| | | Superficie (m²) | Base | Cote altimétrique (NGF) | | Teinte |
| | | | | Supérieure | Inférieure | |
| Tréfonds | Emprise SGP | 2021 | a | 23,5 m | Non délimitée | Verte |

Altimétrie : NGF, système IGN69

MAITRISE D'OUVRAGE

Société du Grand Paris

30, Avenue des Fruitiers
93200 Saint-DENIS

Réseau de transport public du Grand Paris - Lot 1

N° à l'état parcellaire : 21/104

Servitude d'Utilité Publique

Ce document est la propriété de la SGP - Toutes reproduction et communication sont interdites sans autorisation

MANDATAIRE:

SEGAT
6bis, rue Jean Bonnefoix
94200 Ivry-sur-Seine
Tel : 01 45 15 23 00
Yann Point


EMETTEUR:

ATGT
34-36 Avenue Louis Aragon
93000 BOBIGNY
Tel : 01 48 95 09 58

| Emetteur | N° de marché | N° SGP | Spécialité | Phase | Type de document | N° de plan et Folio | Indice | |
|---|---|---|---|---|---|---|---|---|
| ATGT | 11LOTXMSXX | XXX | FON | HPH | 212 | 46826 08/08/2017 | a | 1 |

Echelle : 1/2 000 | Ft: A3 | Coordonnées : RGF93 CC49 | Nivellement : NGF IGN 69

# N°3: Plan en Tréfonds 1/2 000

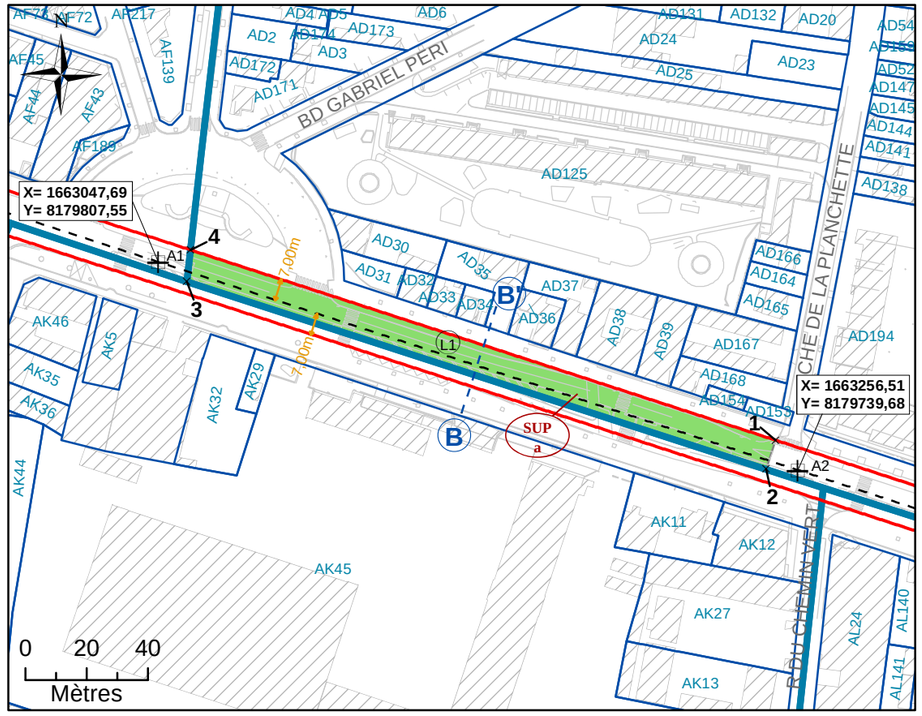



NB : SUP sans valeur de délimitation du périmètre du terrain, ni bornage.

**Légende**


- Emprise du projet
- Limite parcellaire
- Axe du tracé du projet
- Axe de la coupe
- K 61 — Numéro de parcelle
- 4 / 111 — N° au plan parcellaire de l'enquête publique N°11
- R1 — Partie du tracé définie par un arc (3 points)
- A1 — Géoréférencement du tracé
- *1* — Sommet du Volume 1, fraction de la parcelle en tréfonds
- *A* — Sommet du périmètre
- SUP a — Servitude Utilité Publique
- 7.00 m — Cotation graphique
- L1 — Partie du tracé définie par une ligne (2 points)

# N°4: Coupe

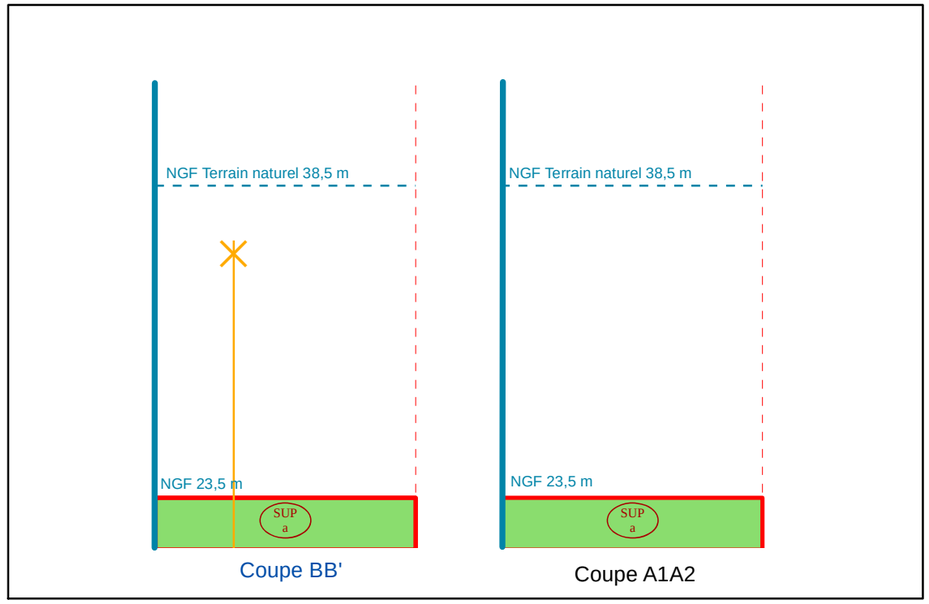


NB : Cotes NGF Terrain Naturel issues de la BD ALTI. Représentations et valeurs indicatives.

# N°1: Plan de Masse 1/2 500

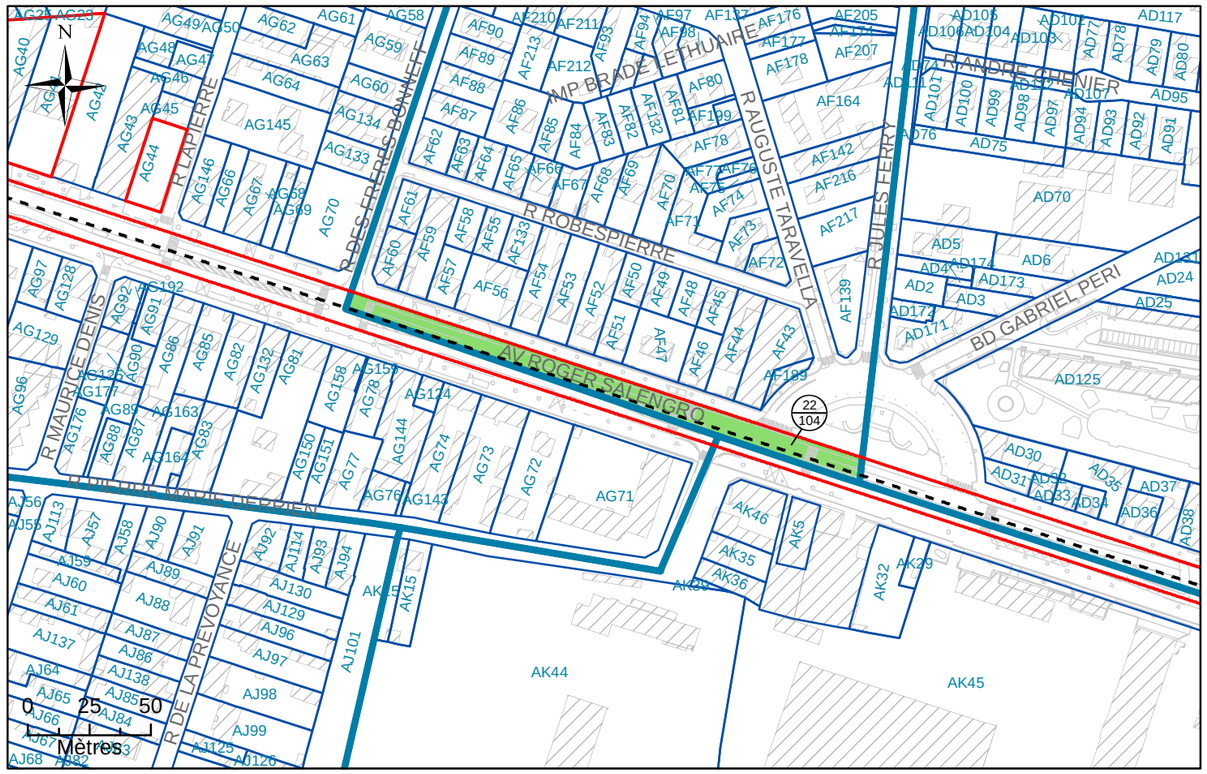


# N°2: Assiette Volumétrique de la Servitude d'Utilit é Publique

Champigny-sur-Marne - Avenue Roger Salengro - Section AF n°DP1 - Contenance 19a 94ca

| Niveau | Désignation sommaire | Descriptif de l'assiette | | | | |
|---|---|---|---|---|---|---|
| | | Superficie (m²) | Base | Cote altimétrique (NGF) | | Teinte |
| | | | | Supérieure | Inférieure | |
| Tréfonds | Emprise SGP | 1994 | a | 17,8 m | Non délimitée | Verte |

Altimétrie : NGF, système IGN69

MAITRISE D'OUVRAGE

Société du Grand Paris

30, Avenue des Fruitiers
93200 Saint-DENIS

Réseau de transport public du Grand Paris - Lot 1

N° à l'état parcellaire : 22/104

Servitude d'Utilité Publique

Ce document est la propriété de la SGP - Toutes reproduction et communication sont interdites sans autorisation

MANDATAIRE:

SEGAT
6bis, rue Jean Bonnefoix
94200 Ivry-sur-Seine
Tel : 01 45 15 23 00
Yann Point


EMETTEUR:

ATGT
34-36 Avenue Louis Aragon
93000 BOBIGNY
Tel : 01 48 95 09 58

| Emetteur | N° de marché | N° SGP | Spécialité | Phase | Type de document | N° de plan et Folio | Indice | |
|---|---|---|---|---|---|---|---|---|
| ATGT | 11LOTXMSXX | XXX | FON | HPH | 212 | 46826 07/08/2017 | a | 1 |

Echelle : 1/2 000 | Ft: A3 | Coordonnées : RGF93 CC49 | Nivellement : NGF IGN 69

# N°3: Plan en Tréfonds 1/2 000

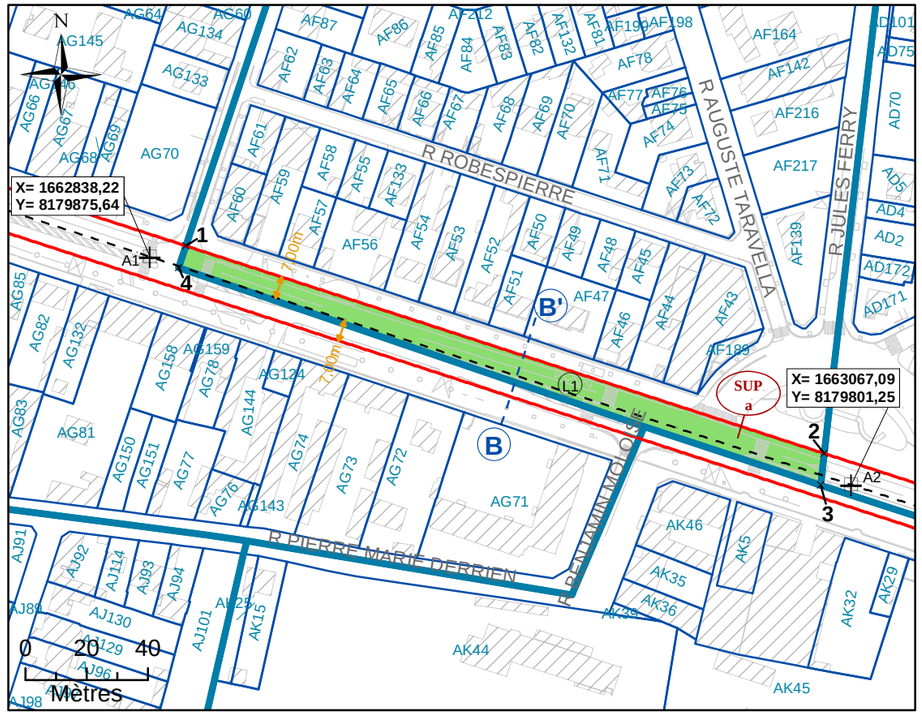



NB : SUP sans valeur de délimitation du périmètre du terrain, ni bornage.

**Légende**


- Emprise du projet
- Limite parcellaire
- Axe du tracé du projet
- Axe de la coupe
- K 61 — Numéro de parcelle
- 4 / 111 — N° au plan parcellaire de l'enquête publique N°11
- R1 — Partie du tracé définie par un arc (3 points)
- A1 — Géoréférencement du tracé
- 1 — Sommet du Volume 1, fraction de la parcelle en tréfonds
- A — Sommet du périmètre
- SUP a — Servitude Utilité Publique
- 7.00 m — Cotation graphique
- L1 — Partie du tracé définie par une ligne (2 points)

# N°4: Coupe

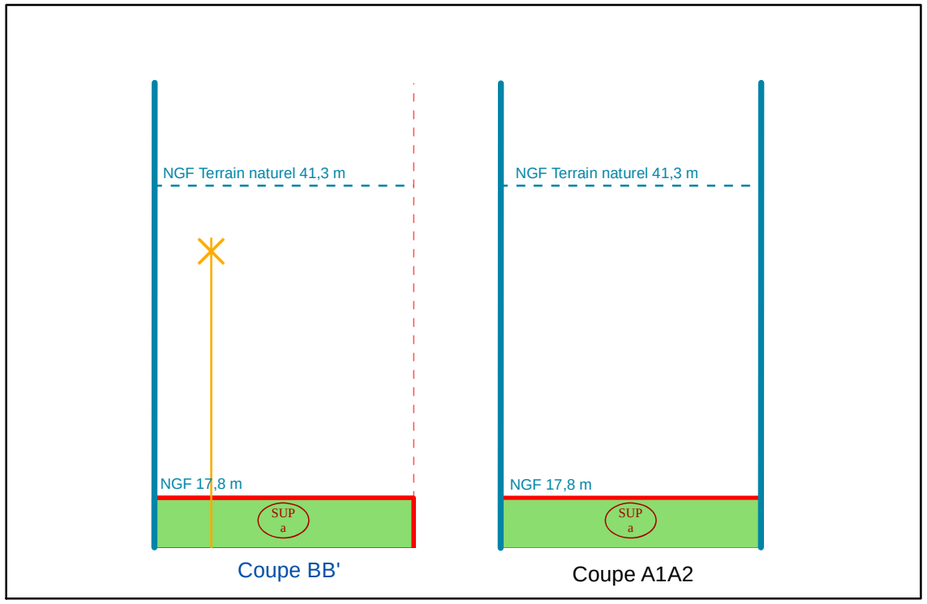


NB : Cotes NGF Terrain Naturel issues de la BD ALTI. Représentations et valeurs indicatives.

# N°1: Plan de Masse 1/4 000

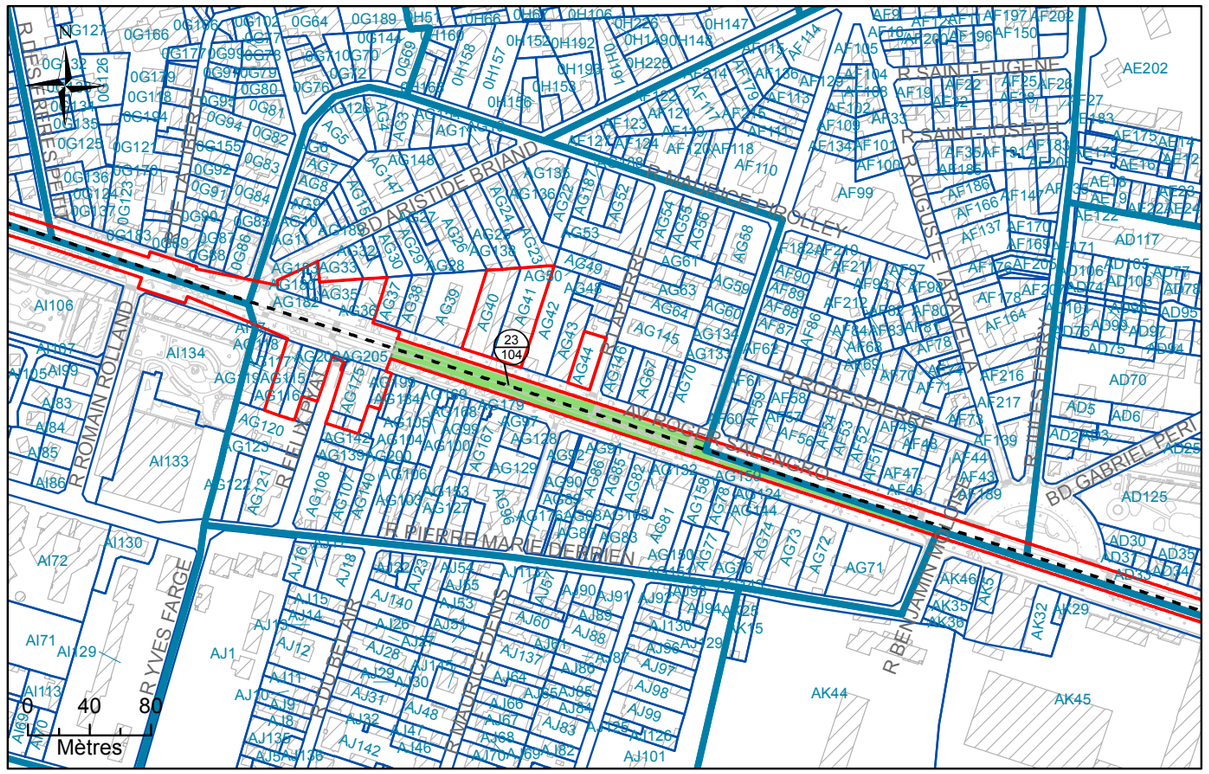


# N°2: Assiette Volumétrique de la Servitude d'Utilité Publique

Champigny-sur-Marne - Avenue Roger Salengro - Section AG n°DP1 - Contenance 38a 40ca

| Niveau | Désignation sommaire | Descriptif de l'assiette | | | | |
|---|---|---|---|---|---|---|
| | | Superficie (m²) | Base | Cote altimétrique (NGF) | | Teinte |
| | | | | Supérieure | Inférieure | |
| Tréfonds | Emprise SGP | 3840 | a | 21,6 m | Non délimitée | Verte |

Altimétrie : NGF, système IGN69

MAITRISE D'OUVRAGE

Société du Grand Paris

30, Avenue des Fruitiers
93200 Saint-DENIS

Réseau de transport public du Grand Paris - Lot 1

N° à l'état parcellaire : 23/104

Servitude d'Utilité Publique

Ce document est la propriété de la SGP - Toutes reproduction et communication sont interdites sans autorisation

MANDATAIRE:

SEGAT
6bis, rue Jean Bonnefoix
94200 Ivry-sur-Seine
Tel : 01 45 15 23 00
Yann Point


EMETTEUR:

ATGT Géomètre-Expert
34-36 Avenue Louis Aragon
93000 BOBIGNY
Tel : 01 48 95 09 58

| Emetteur | N° de marché | N° SGP | Spécialité | Phase | Type de document | N° de plan et Folio | Indice | |
|---|---|---|---|---|---|---|---|---|
| ATGT | 11LOTXMSXX | XXX | FON | HPH | 212 | 48870 24/04/2018 | a | 1 |

Echelle : 1/4 000 | Ft: A3 | Coordonnées : RGF93 CC49 | Nivellement : NGF IGN 69

# N°3: Plan en Tréfonds 1/4 000

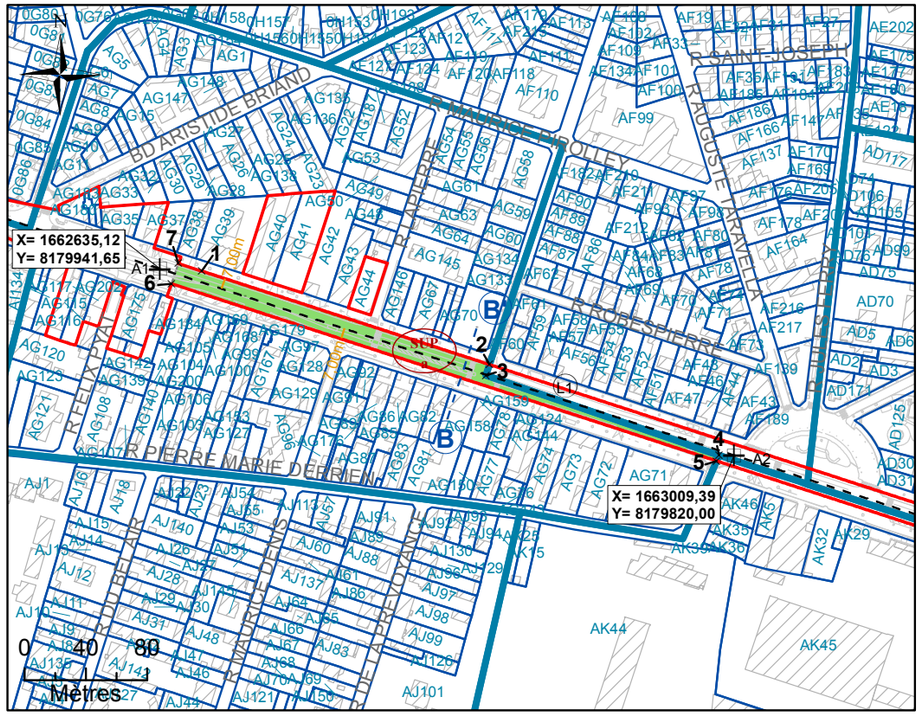



NB : SUP sans valeur de délimitation du périmètre du terrain, ni bornage.

**Légende**


| | | | |
|---|---|---|---|
| | Emprise du projet | A1 | Géoréférencement du tracé |
| | Limite parcellaire | 1 | Sommet du Volume 1, fraction de la parcelle en tréfonds |
| | Axe du tracé du projet | A | Sommet du périmètre |
| | Axe de la coupe | SUP a | Servitude Utilité Publique |
| K 61 | Numéro de parcelle | 7.00 m | Cotation graphique |
| 4/111 | N° au plan parcellaire de l'enquête publique N°13 | L1 | Partie du tracé définie par une ligne (2 points) |
| R1 | Partie du tracé définie par un arc (3 points) | | |

# N°4: Coupe

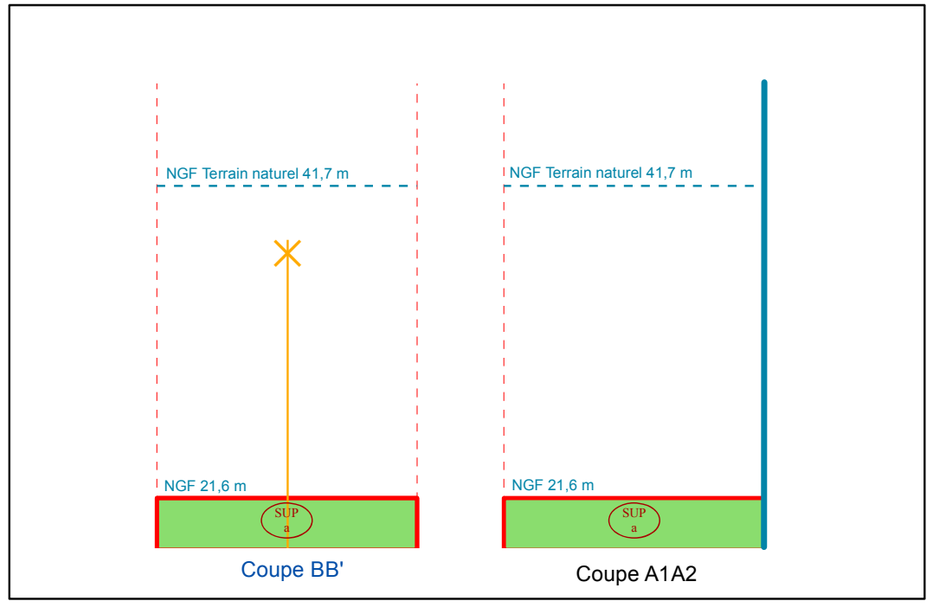


NB : Cotes NGF Terrain Naturel issues de la BD ALTI. Représentations et valeurs indicatives.

# N°1: Plan de Masse 1/1 500

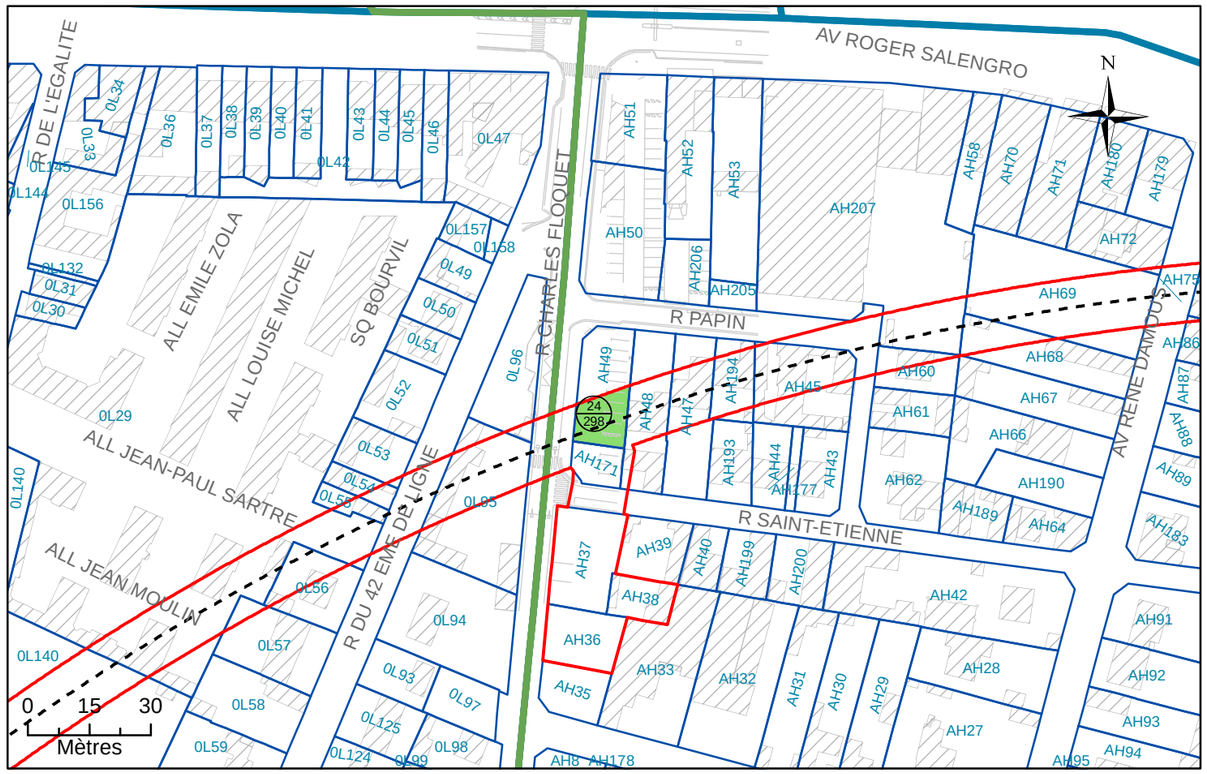


# N°2: Assiette Volumétrique de la Servitude d'Utilit é Publique

Champigny-sur-Marne - 11 Rue Charles Floquet - Section AH n°49 - Contenance 03a 63ca

| Niveau | Désignation sommaire | Descriptif de l'assiette | | | | |
|---|---|---|---|---|---|---|
| | | Superficie (m²) | Base | Cote altimétrique (NGF) | | Teinte |
| | | | | Supérieure | Inférieure | |
| Tréfonds | Emprise SGP | 158 | a | 12,8 m | Non délimitée | Verte |

Altimétrie : NGF, système IGN69

MAITRISE D'OUVRAGE

Société du Grand Paris

30, Avenue des Fruitiers
93200 Saint-DENIS

Réseau de transport public du Grand Paris - Lot 1


N° à l'état parcellaire : 24/298

Servitude d'Utilité Publique

Ce document est la propriété de la SGP - Toutes reproduction et communication sont interdites sans autorisation

| MANDATAIRE: | EMETTEUR: | Emetteur | N° de marché | N° SGP | Spécialité | Phase | Type de document | N° de plan et Folio | Indice | |
|---|---|---|---|---|---|---|---|---|---|---|
| SEGAT<br>6bis, rue Jean Bonnefoix<br>94200 Ivry-sur-Seine<br>Tel : 01 45 15 23 00<br>Yann Point | ATGT<br>34-36 Avenue Louis Aragon<br>93000 BOBIGNY<br>Tel : 01 48 95 09 58 | ATGT | 11LOTXMSXX | XXX | FON | HPH | 212 | 46826<br>16/03/2018 | a | 2 |
| | | Echelle : 1/250 | Ft: A3 | Coordonnées : RGF93 CC49 | | Nivellement : NGF IGN 69 | | | | |

# N°3: Plan en Tréfonds 1/250

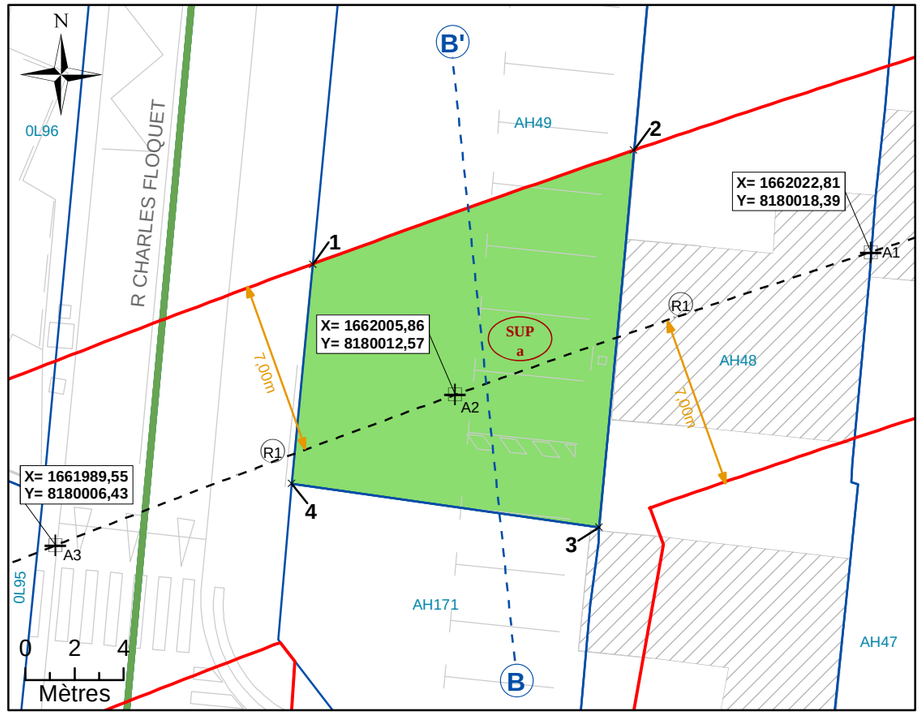



NB : SUP sans valeur de délimitation du périmètre du terrain, ni bornage.

**Légende**


| | | | |
|---|---|---|---|
| | Emprise du projet | A1 | Géoréférencement du tracé |
| | Limite parcellaire | 1 | Sommet du Volume 1, fraction de la parcelle en tréfonds |
| | Axe du tracé du projet | A | Sommet du périmètre |
| | Axe de la coupe | SUP a | Servitude Utilité Publique |
| K 61 | Numéro de parcelle | 7.00 m | Cotation graphique |
| 4/111 | N° au plan parcellaire de l'enquête publique N°11 | L1 | Partie du tracé définie par une ligne (2 points) |
| R1 | Partie du tracé définie par un arc (3 points) | | |

# N°4: Coupe

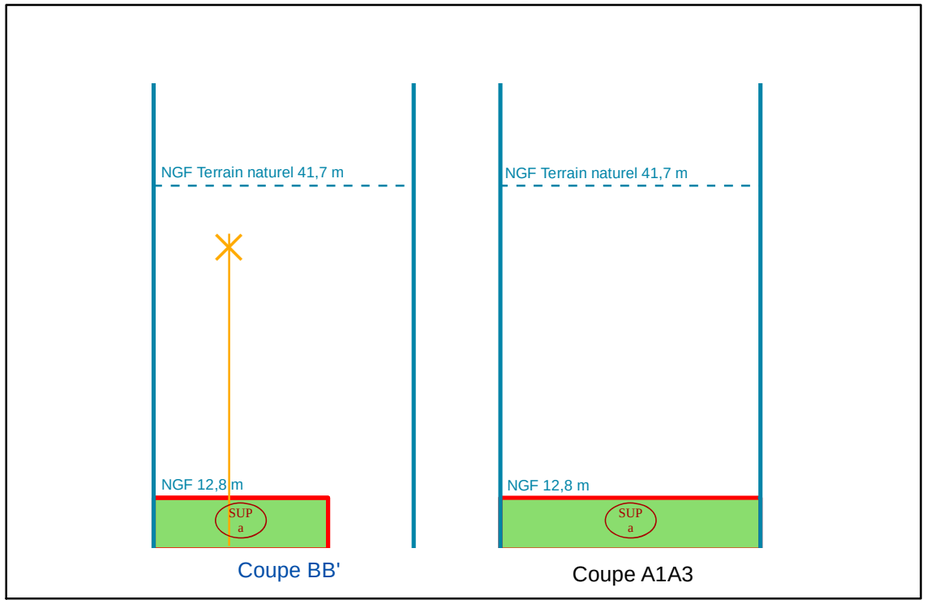


NB : Cotes NGF Terrain Naturel issues de la BD ALTI. Représentations et valeurs indicatives.

# N°1: Plan de Masse 1/1 500

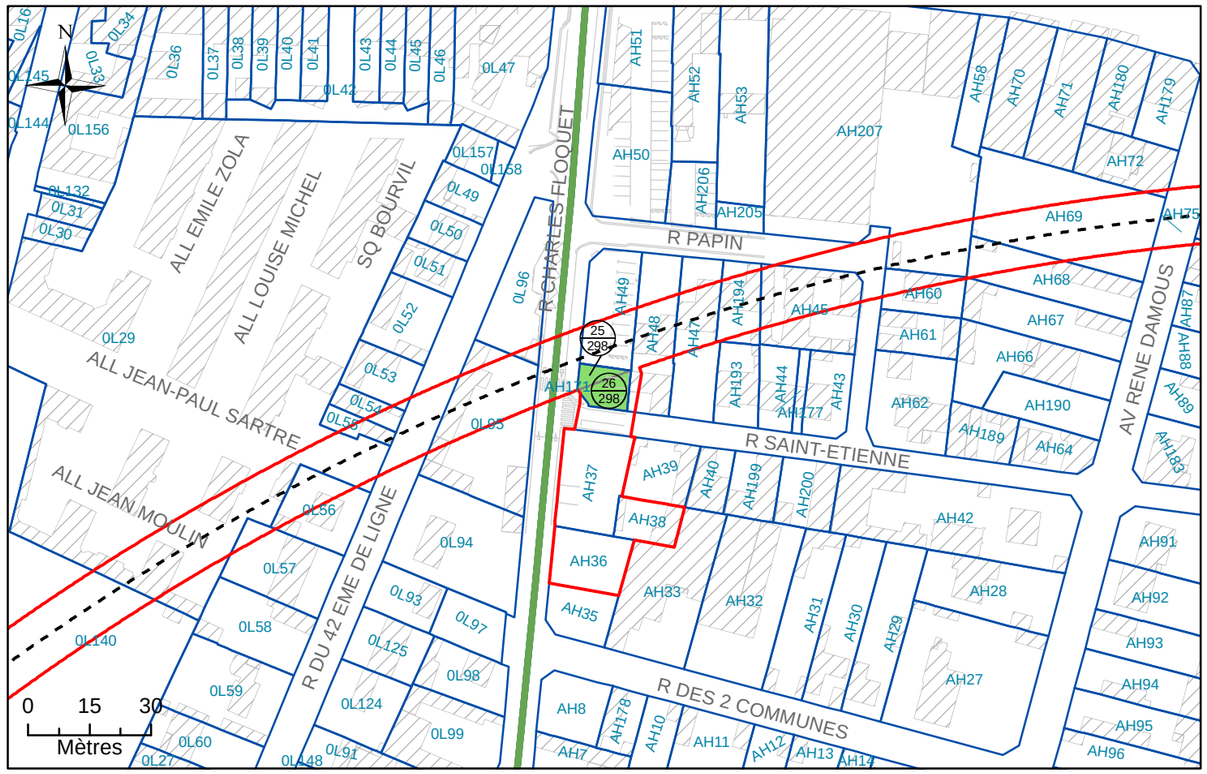


# N°2: Assiette Volumétrique de la Servitude d'Utilité Publique

Champigny-sur-Marne - 13 Rue Charles Floquet - Section AH n°171 - Contenance 01a 22ca

| Niveau | Désignation sommaire | Descriptif de l'assiette | | | | |
|---|---|---|---|---|---|---|
| | | Superficie (m²) | Base | Cote altimétrique (NGF) | | Teinte |
| | | | | Supérieure | Inférieure | |
| Tréfonds | Emprise SGP | 82 | a | 16,5 m | Non délimitée | Verte |
| | Emprise SGP | 40 | b | 12,5 m | | |

Altimétrie : NGF, système IGN69

MAITRISE D'OUVRAGE

Société du Grand Paris

30, Avenue des Fruitiers
93200 Saint-DENIS

Réseau de transport public du Grand Paris - Lot 1

N° à l'état parcellaire : 25, 26/298

Servitude d'Utilité Publique

Ce document est la propriété de la SGP - Toutes reproduction et communication sont interdites sans autorisation

MANDATAIRE:

SEGAT
6bis, rue Jean Bonnefoix
94200 Ivry-sur-Seine
Tel : 01 45 15 23 00
Yann Point


EMETTEUR:

ATGT Géomètre-Expert
34-36 Avenue Louis Aragon
93000 BOBIGNY
Tel : 01 48 95 09 58

| Emetteur | N° de marché | N° SGP | Spécialité | Phase | Type de document | N° de plan et Folio | Indice | |
|---|---|---|---|---|---|---|---|---|
| ATGT | 11LOTXMSXX | XXX | FON | HPH | 212 | 48870 18/05/2018 | a | 1 |

Echelle : 1/250 | Ft: A3 | Coordonnées : RGF93 CC49 | Nivellement : NGF IGN 69

# N°3: Plan en Tréfonds 1/250

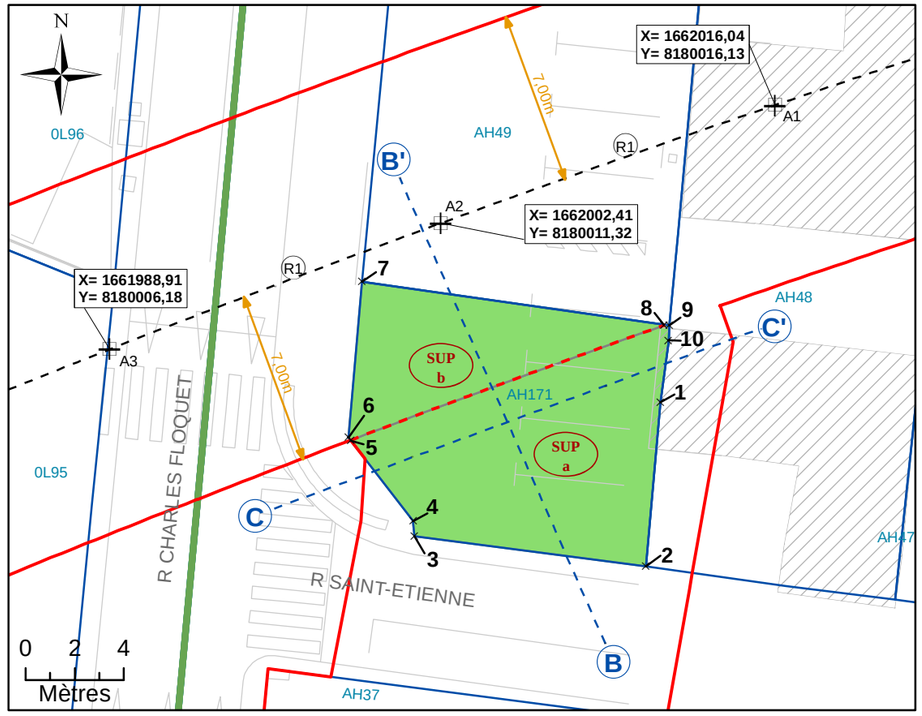



NB : SUP sans valeur de délimitation du périmètre du terrain, ni bornage.

**Légende**


- Emprise du projet
- Limite parcellaire
- Axe du tracé du projet
- Axe de la coupe
- K 61 — Numéro de parcelle
- 4 / 111 — N° au plan parcellaire de l'enquête publique N°13
- R1 — Partie du tracé définie par un arc (3 points)
- A1 — Géoréférencement du tracé
- 1 — Sommet du Volume 1, fraction de la parcelle en tréfonds
- A — Sommet du périmètre
- SUP a — Servitude Utilité Publique
- 7.00 m — Cotation graphique
- L1 — Partie du tracé définie par une ligne (2 points)

# N°4: Coupe

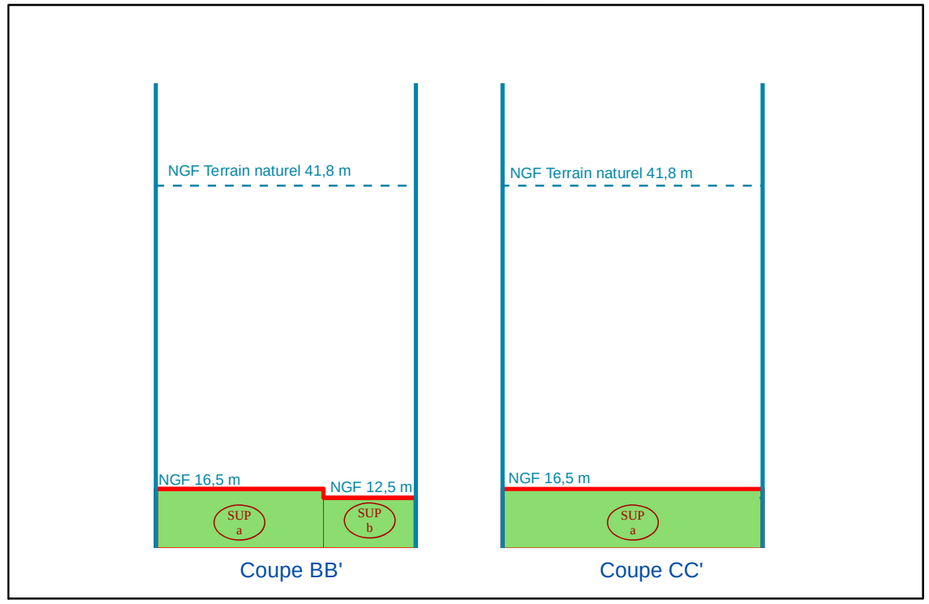


NB : Cotes NGF Terrain Naturel issues de la BD ALTI. Représentations et valeurs indicatives.

# N°1: Plan de Masse 1/1 500

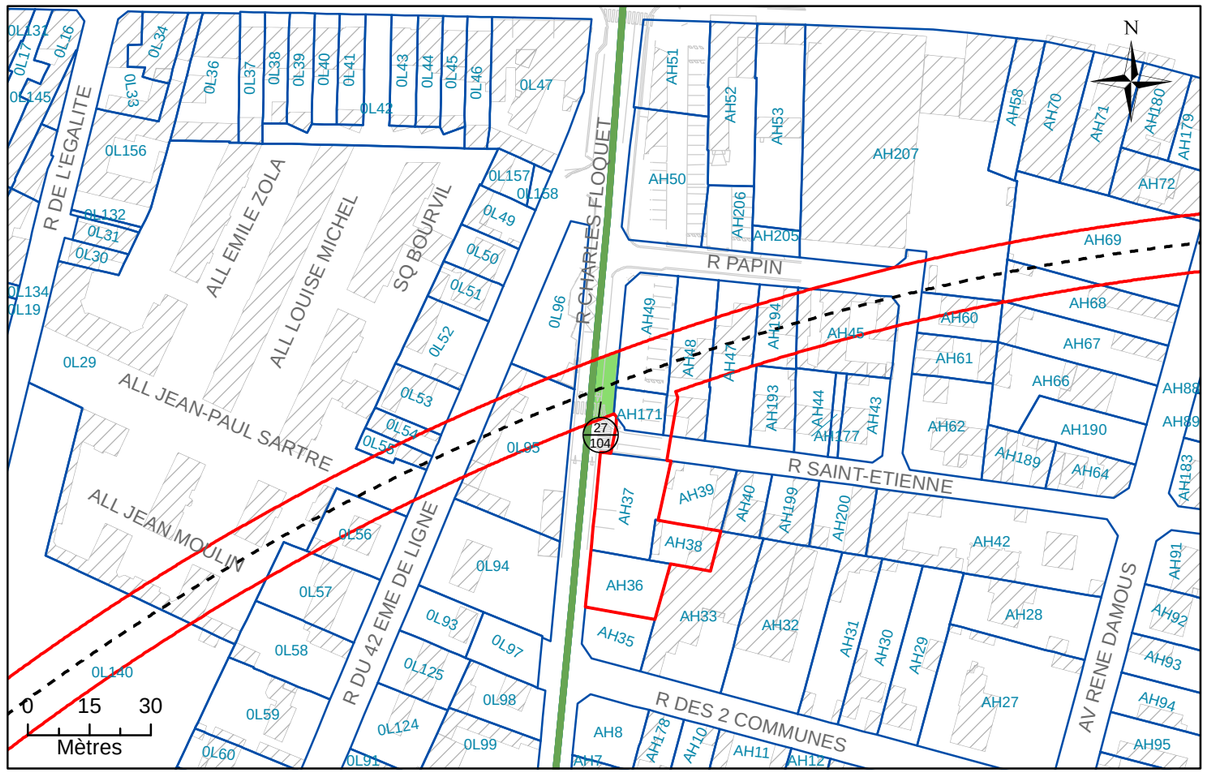


# N°2: Assiette Volumétrique de la Servitude d'Utilit é Publique

## Champigny-sur-Marne - Rue Charles Floquet - Section AH n°DP1 - Contenance 92ca

| Niveau | Désignation sommaire | Descriptif de l'assiette | | | | |
|---|---|---|---|---|---|---|
| | | Superficie (m²) | Base | Cote altimétrique (NGF) | | Teinte |
| | | | | Supérieure | Inférieure | |
| Tréfonds | Emprise SGP | 92 | a | 12,2 m | Non délimitée | Verte |

Altimétrie : NGF, système IGN69

MAITRISE D'OUVRAGE

Société du Grand Paris

30, Avenue des Fruitiers
93200 Saint-DENIS

Réseau de transport public du Grand Paris - Lot 1

N° à l'état parcellaire : 27/104

Servitude d'Utilité Publique

Ce document est la propriété de la SGP - Toutes reproduction et communication sont interdites sans autorisation

MANDATAIRE:

SEGAT
6bis, rue Jean Bonnefoix
94200 Ivry-sur-Seine
Tel : 01 45 15 23 00
Yann Point


EMETTEUR:

ATGT
34-36 Avenue Louis Aragon
93000 BOBIGNY
Tel : 01 48 95 09 58

| Emetteur | N° de marché | N° SGP | Spécialité | Phase | Type de document | N° de plan et Folio | Indice | |
|---|---|---|---|---|---|---|---|---|
| ATGT | 11LOTXMSXX | XXX | FON | HPH | 212 | 46826 07/08/2017 | a | 1 |

Echelle : 1/250 | Ft: A3 | Coordonnées : RGF93 CC49 | Nivellement : NGF IGN 69

# N°3: Plan en Tréfonds 1/250

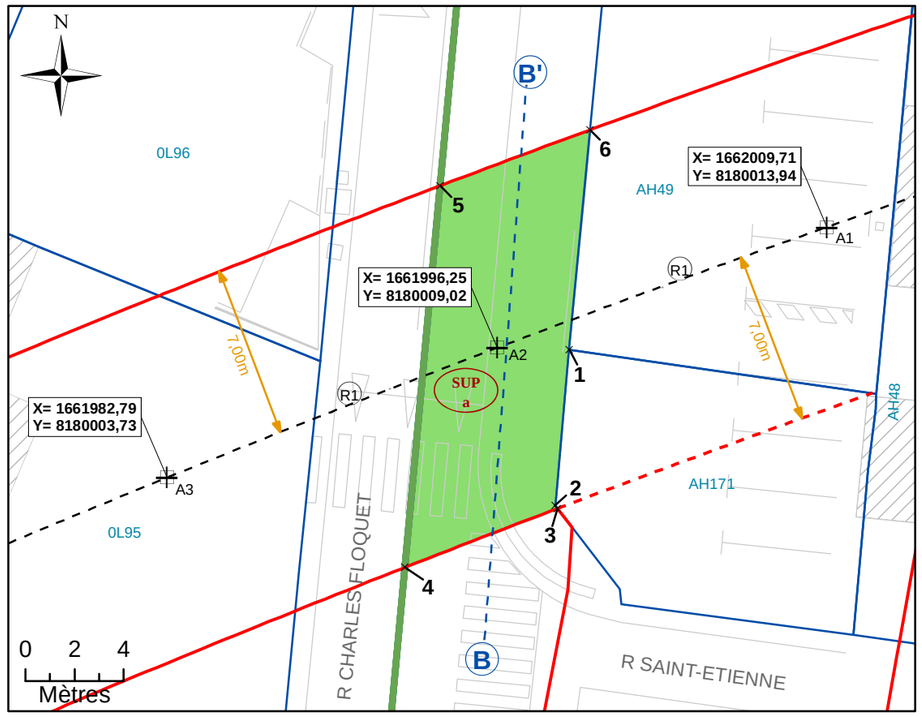



NB : SUP sans valeur de délimitation du périmètre du terrain, ni bornage.

**Légende**


- Emprise du projet
- Limite parcellaire
- Axe du tracé du projet
- Axe de la coupe
- K 61 — Numéro de parcelle
- 4 / 111 — N° au plan parcellaire de l'enquête publique N°11
- R1 — Partie du tracé définie par un arc (3 points)
- A1 — Géoréférencement du tracé
- 1 — Sommet du Volume 1, fraction de la parcelle en tréfonds
- A — Sommet du périmètre
- SUP a — Servitude Utilité Publique
- 7.00 m — Cotation graphique
- L1 — Partie du tracé définie par une ligne (2 points)

# N°4: Coupe

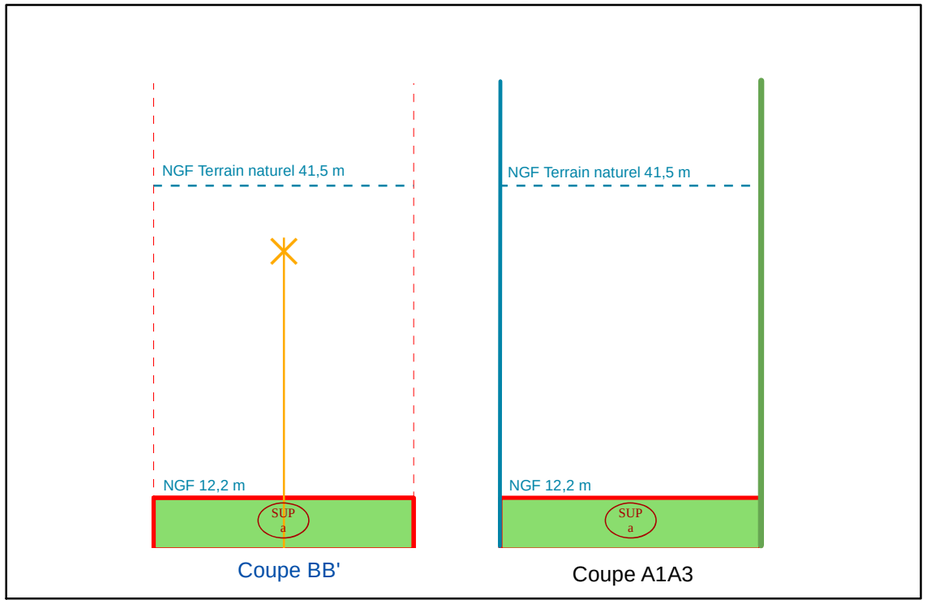


NB : Cotes NGF Terrain Naturel issues de la BD ALTI. Représentations et valeurs indicatives.

# N°1: Plan de Masse 1/500

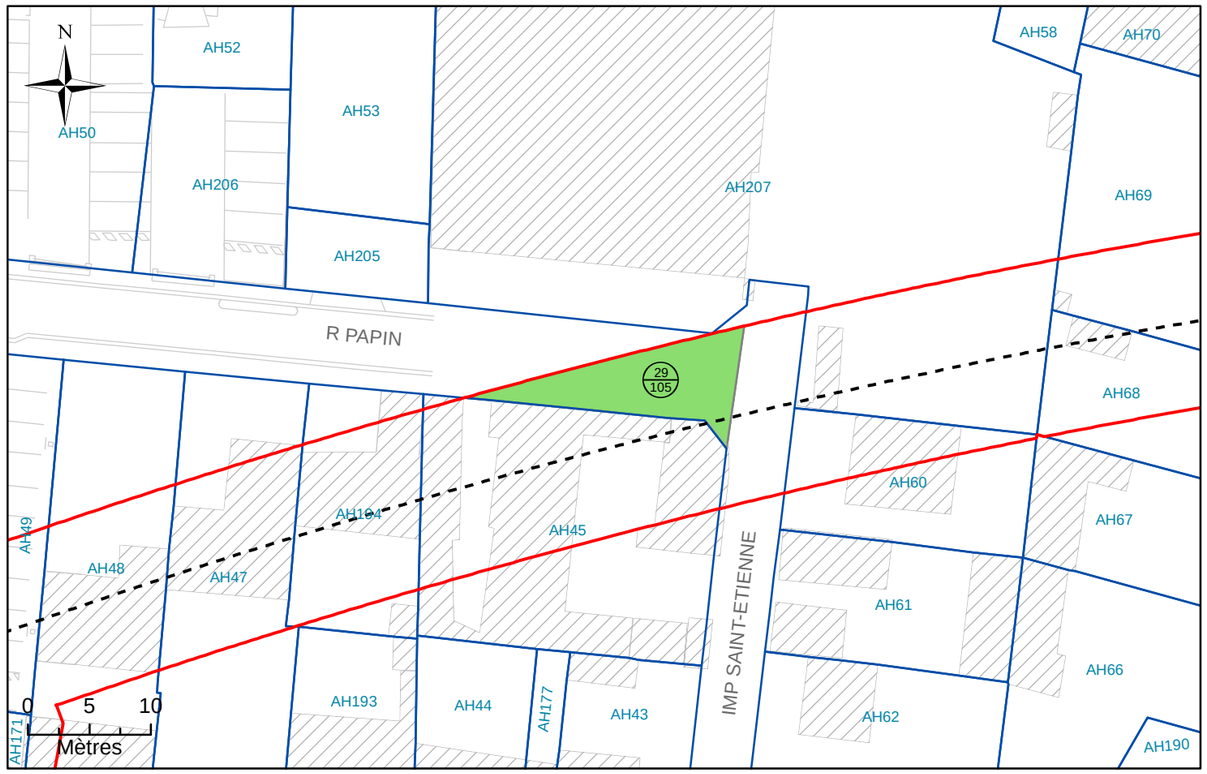


# N°2: Assiette Volumétrique de la Servitude d'Utilit é Publique

## Champigny-sur-Marne - Rue Papin - Section AH n°DP3 - Contenance 97ca

| Niveau | Désignation sommaire | Descriptif de l'assiette | | | | |
|---|---|---|---|---|---|---|
| | | Superficie (m²) | Base | Cote altimétrique (NGF) | | Teinte |
| | | | | Supérieure | Inférieure | |
| Tréfonds | Emprise SGP | 97 | a | 15,0 m | Non délimitée | Verte |

Altimétrie : NGF, système IGN69

MAITRISE D'OUVRAGE

Société du Grand Paris

30, Avenue des Fruitiers
93200 Saint-DENIS

Réseau de transport public du Grand Paris - Lot 1


N° à l'état parcellaire : 29/105

Servitude d'Utilité Publique

Ce document est la propriété de la SGP - Toutes reproduction et communication sont interdites sans autorisation

| MANDATAIRE: | EMETTEUR: | Emetteur | N° de marché | N° SGP | Spécialité | Phase | Type de document | N° de plan et Folio | Indice | |
|---|---|---|---|---|---|---|---|---|---|---|
| SEGAT<br>6bis, rue Jean Bonnefoix<br>94200 Ivry-sur-Seine<br>Tel : 01 45 15 23 00<br>Yann Point | ATGT<br>34-36 Avenue Louis Aragon<br>93000 BOBIGNY<br>Tel : 01 48 95 09 58 | ATGT | 11LOTXMSXX | XXX | FON | HPH | 212 | 46826<br>16/03/2018 | a | 2 |
| | | Echelle : 1/500 | Ft: A3 | Coordonnées : RGF93 CC49 | | Nivellement : NGF IGN 69 | | | | |

# N°3: Plan en Tréfonds 1/500

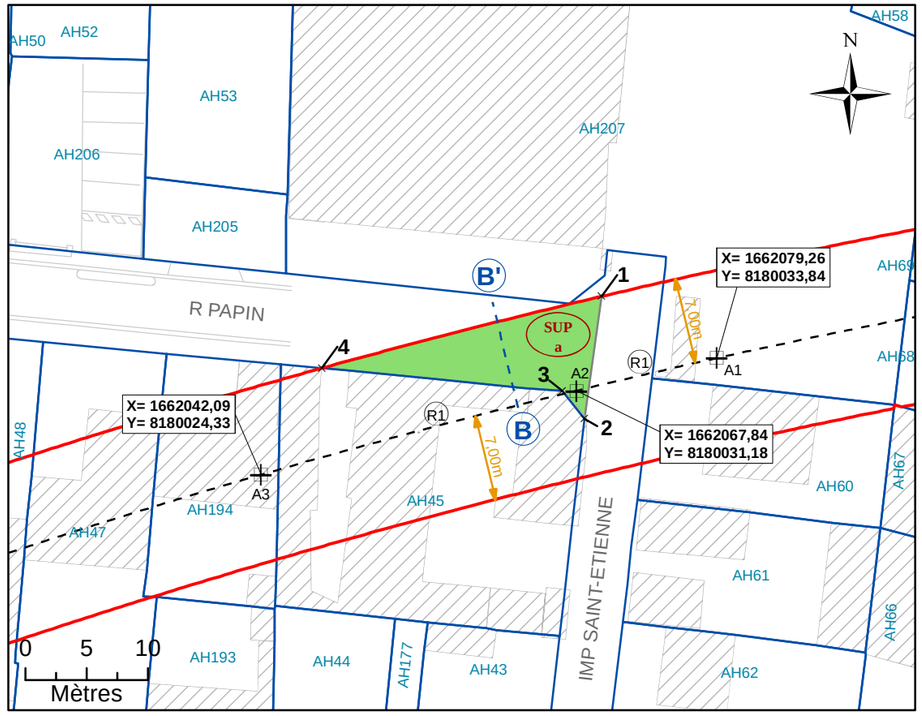



NB : SUP sans valeur de délimitation du périmètre du terrain, ni bornage.

**Légende**


| | | | |
|---|---|---|---|
| | Emprise du projet | A1 | Géoréférencement du tracé |
| | Limite parcellaire | 1 | Sommet du Volume 1, fraction de la parcelle en tréfonds |
| | Axe du tracé du projet | A | Sommet du périmètre |
| | Axe de la coupe | SUP a | Servitude Utilité Publique |
| K 61 | Numéro de parcelle | 7.00 m | Cotation graphique |
| 4 / 111 | N° au plan parcellaire de l'enquête publique N°11 | L1 | Partie du tracé définie par une ligne (2 points) |
| R1 | Partie du tracé définie par un arc (3 points) | | |

# N°4: Coupe

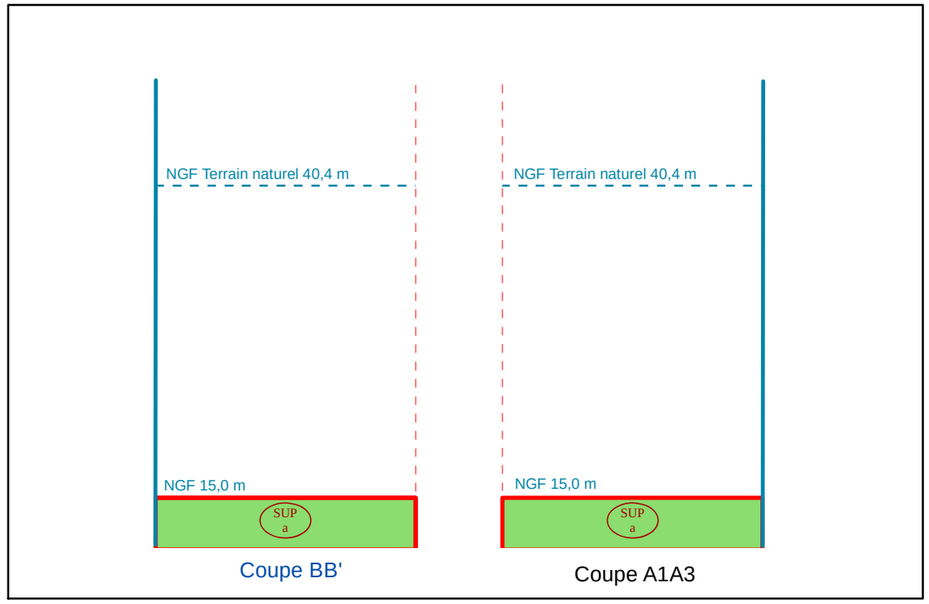


NB : Cotes NGF Terrain Naturel issues de la BD ALTI. Représentations et valeurs indicatives.

# N°1: Plan de Masse 1/1 500

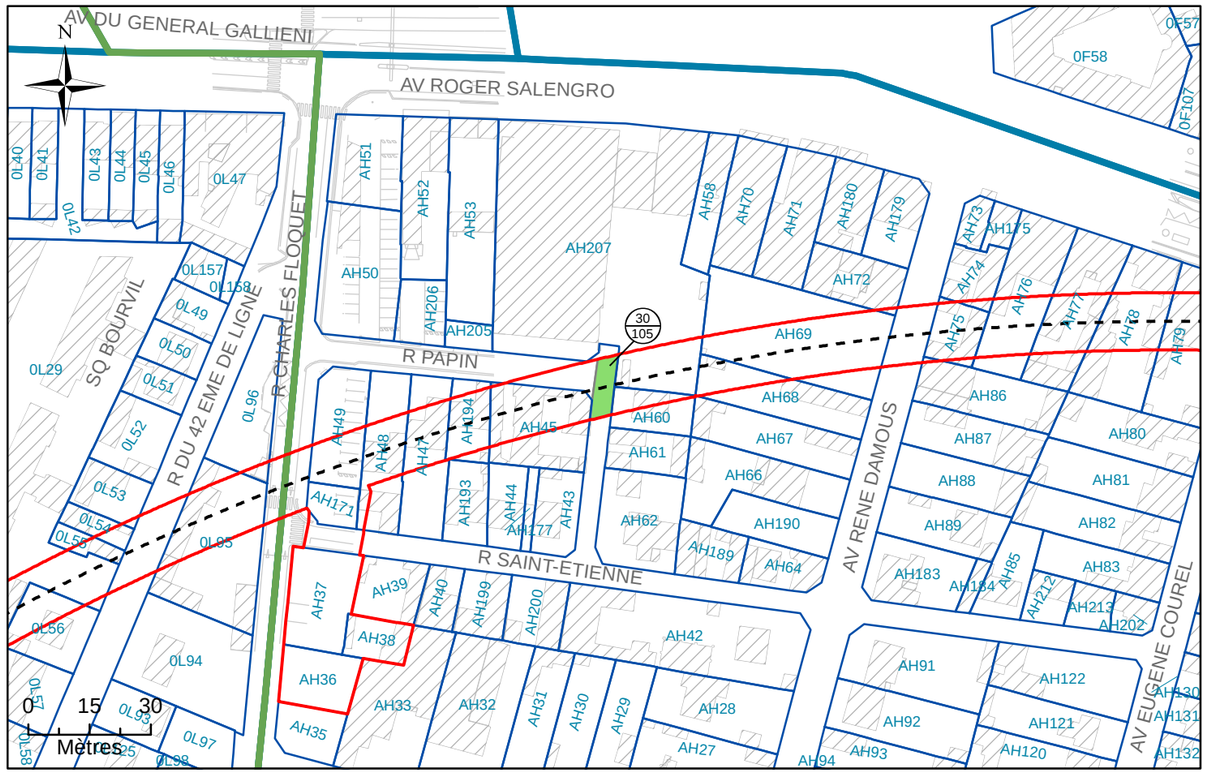


# N°2: Assiette Volumétrique de la Servitude d'Utilit é Publique

Champigny-sur-Marne - Impasse Saint Etienne - Section AH n°DP4 - Contenance 75ca

| Niveau | Désignation sommaire | Descriptif de l'assiette | | | | |
|---|---|---|---|---|---|---|
| | | Superficie (m²) | Base | Cote altimétrique (NGF) | | Teinte |
| | | | | Supérieure | Inférieure | |
| Tréfonds | Emprise SGP | 75 | a | 15,1 m | Non délimitée | Verte |

Altimétrie : NGF, système IGN69

MAITRISE D'OUVRAGE

Société du Grand Paris

30, Avenue des Fruitiers
93200 Saint-DENIS

Réseau de transport public du Grand Paris - Lot 1


N° à l'état parcellaire : 30/105

Servitude d'Utilité Publique

Ce document est la propriété de la SGP - Toutes reproduction et communication sont interdites sans autorisation

| MANDATAIRE: | EMETTEUR: | Emetteur | N° de marché | N° SGP | Spécialité | Phase | Type de document | N° de plan et Folio | Indice | |
|---|---|---|---|---|---|---|---|---|---|---|
| SEGAT<br>6bis, rue Jean Bonnefoix<br>94200 Ivry-sur-Seine<br>Tel : 01 45 15 23 00<br>Yann Point | ATGT<br>34-36 Avenue Louis Aragon<br>93000 BOBIGNY<br>Tel : 01 48 95 09 58 | ATGT | 11LOTXMSXX | XXX | FON | HPH | 212 | 46826<br>07/08/2017 | a | 1 |
| | | Echelle : 1/250 | Ft: A3 | Coordonnées : RGF93 CC49 | | Nivellement : NGF IGN 69 | | | | |

# N°3: Plan en Tréfonds 1/250

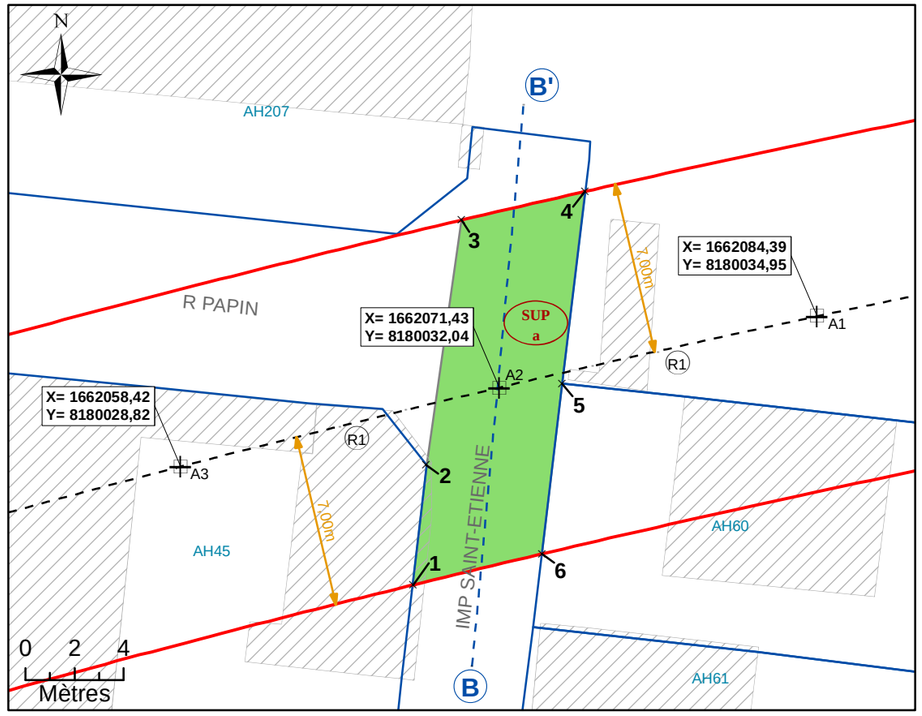



NB : SUP sans valeur de délimitation du périmètre du terrain, ni bornage.

**Légende**


| | | | |
|---|---|---|---|
| | Emprise du projet | A1 | Géoréférencement du tracé |
| | Limite parcellaire | 1 | Sommet du Volume 1, fraction de la parcelle en tréfonds |
| | Axe du tracé du projet | A | Sommet du périmètre |
| | Axe de la coupe | SUP a | Servitude Utilité Publique |
| K 61 | Numéro de parcelle | 7.00 m | Cotation graphique |
| 4 / 111 | N° au plan parcellaire de l'enquête publique N°11 | L1 | Partie du tracé définie par une ligne (2 points) |
| R1 | Partie du tracé définie par un arc (3 points) | | |

# N°4: Coupe

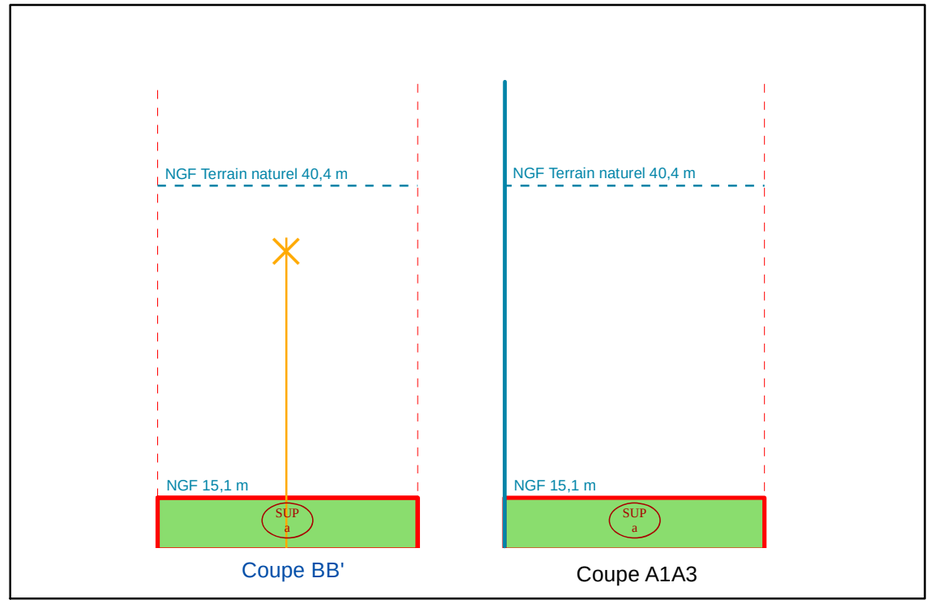


NB : Cotes NGF Terrain Naturel issues de la BD ALTI. Représentations et valeurs indicatives.

# N°1: Plan de Masse 1/1 500

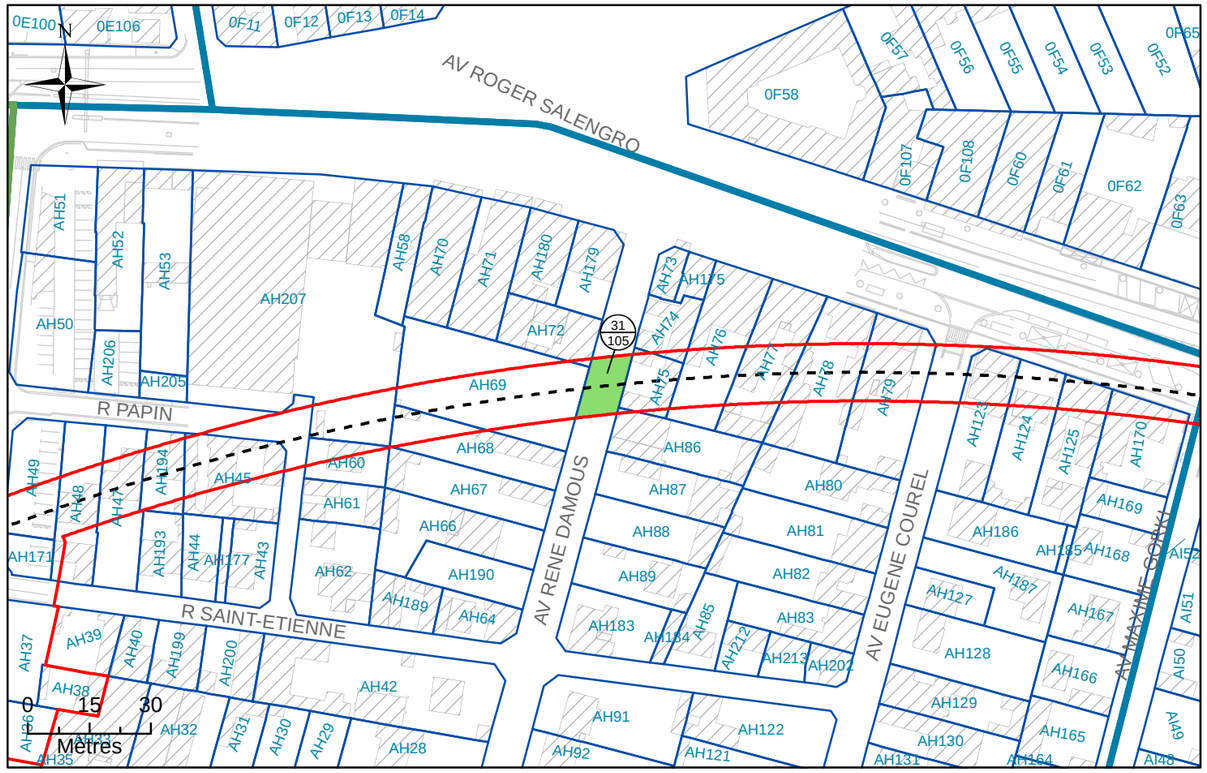


# N°2: Assiette Volumétrique de la Servitude d'Utilit é Publique

## Champigny-sur-Marne - Avenue Rene Damous - Section AH n°DP5 - Contenance 01a 41ca

| Niveau | Désignation sommaire | Descriptif de l'assiette | | | | |
|---|---|---|---|---|---|---|
| | | Superficie (m²) | Base | Cote altimétrique (NGF) | | Teinte |
| | | | | Supérieure | Inférieure | |
| Tréfonds | Emprise SGP | 141 | a | 18,1 m | Non délimitée | Verte |

Altimétrie : NGF, système IGN69

MAITRISE D'OUVRAGE

Société du Grand Paris

30, Avenue des Fruitiers
93200 Saint-DENIS

Réseau de transport public du Grand Paris - Lot 1


N° à l'état parcellaire : 31/105

Servitude d'Utilité Publique

Ce document est la propriété de la SGP - Toutes reproduction et communication sont interdites sans autorisation

| MANDATAIRE: | EMETTEUR: | Emetteur | N° de marché | N° SGP | Spécialité | Phase | Type de document | N° de plan et Folio | Indice | |
|---|---|---|---|---|---|---|---|---|---|---|
| SEGAT<br>6bis, rue Jean Bonnefoix<br>94200 Ivry-sur-Seine<br>Tel : 01 45 15 23 00<br>Yann Point | ATGT<br>34-36 Avenue Louis Aragon<br>93000 BOBIGNY<br>Tel : 01 48 95 09 58 | ATGT | 11LOTXMSXX | XXX | FON | HPH | 212 | 46826<br>07/08/2017 | a | 1 |
| | | Echelle : 1/250 | Ft: A3 | Coordonnées : RGF93 CC49 | | Nivellement : NGF IGN 69 | | | | |

# N°3: Plan en Tréfonds 1/250

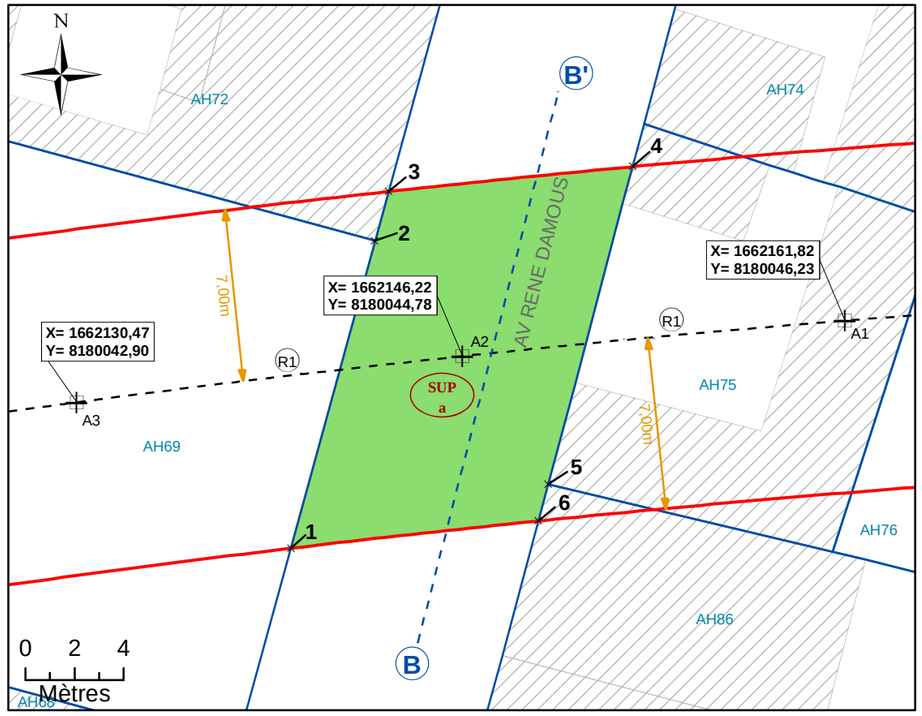



NB : SUP sans valeur de délimitation du périmètre du terrain, ni bornage.

**Légende**


- Emprise du projet
- Limite parcellaire
- Axe du tracé du projet
- Axe de la coupe
- K 61 — Numéro de parcelle
- 4 / 111 — N° au plan parcellaire de l'enquête publique N°11
- R1 — Partie du tracé définie par un arc (3 points)
- A1 — Géoréférencement du tracé
- 1 — Sommet du Volume 1, fraction de la parcelle en tréfonds
- A — Sommet du périmètre
- SUP a — Servitude Utilité Publique
- 7.00 m — Cotation graphique
- L1 — Partie du tracé définie par une ligne (2 points)

# N°4: Coupe

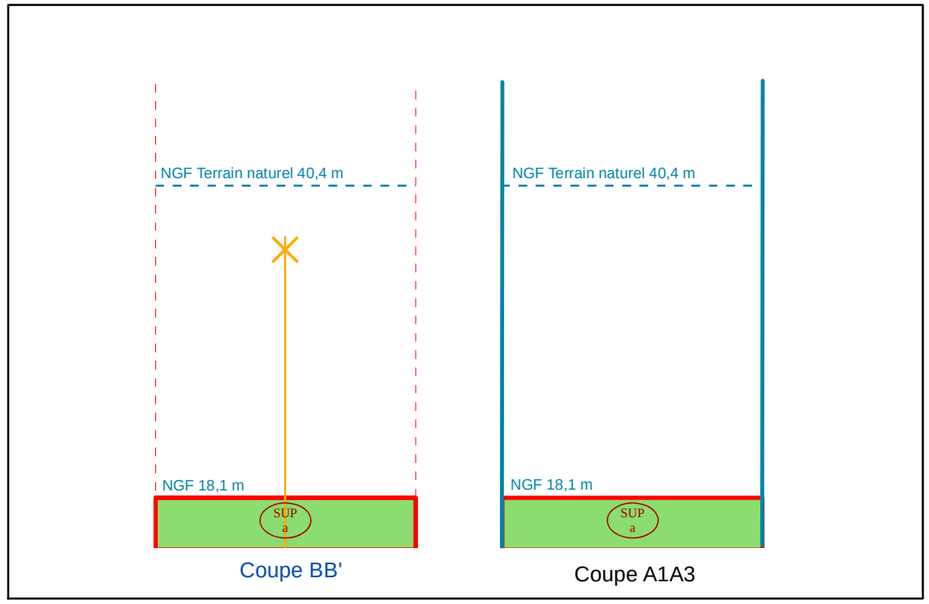


NB : Cotes NGF Terrain Naturel issues de la BD ALTI. Représentations et valeurs indicatives.

# N°1: Plan de Masse 1/1 500

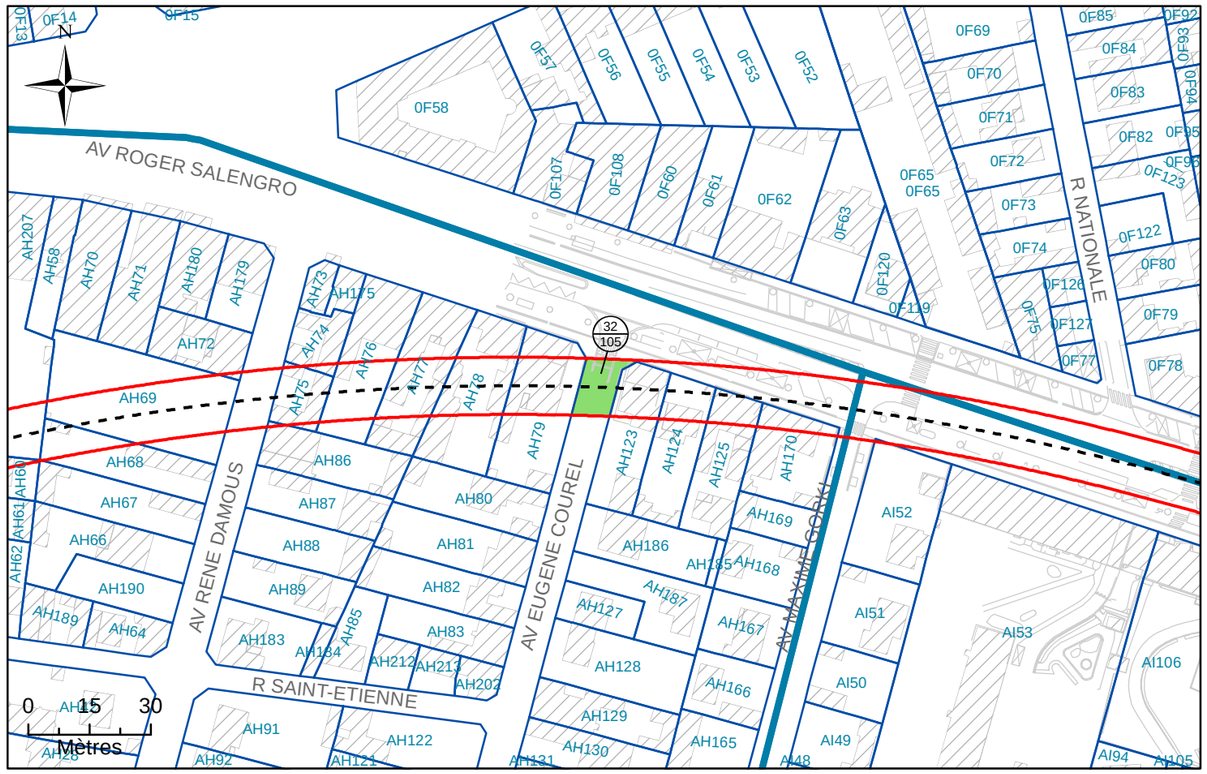


# N°2: Assiette Volumétrique de la Servitude d'Utilit é Publique

Champigny-sur-Marne - Avenue Eugene Courel - Section AH n°DP6 - Contenance 01a 36ca

| Niveau | Désignation sommaire | Descriptif de l'assiette | | | | |
|---|---|---|---|---|---|---|
| | | Superficie (m²) | Base | Cote altimétrique (NGF) | | Teinte |
| | | | | Supérieure | Inférieure | |
| Tréfonds | Emprise SGP | 136 | a | 20,6 m | Non délimitée | Verte |

Altimétrie : NGF, système IGN69

MAITRISE D'OUVRAGE

Société du Grand Paris

30, Avenue des Fruitiers
93200 Saint-DENIS

Réseau de transport public du Grand Paris - Lot 1


N° à l'état parcellaire : 32/105

Servitude d'Utilité Publique

Ce document est la propriété de la SGP - Toutes reproduction et communication sont interdites sans autorisation

| MANDATAIRE: | EMETTEUR: | Emetteur | N° de marché | N° SGP | Spécialité | Phase | Type de document | N° de plan et Folio | Indice | |
|---|---|---|---|---|---|---|---|---|---|---|
| SEGAT<br>6bis, rue Jean Bonnefoix<br>94200 Ivry-sur-Seine<br>Tel : 01 45 15 23 00<br>Yann Point | ATGT<br>34-36 Avenue Louis Aragon<br>93000 BOBIGNY<br>Tel : 01 48 95 09 58 | ATGT | 11LOTXMSXX | XXX | FON | HPH | 212 | 46826<br>07/08/2017 | a | 1 |
| | | Echelle : 1/250 | Ft: A3 | Coordonnées : RGF93 CC49 | | Nivellement : NGF IGN 69 | | | | |

# N°3: Plan en Tréfonds 1/250

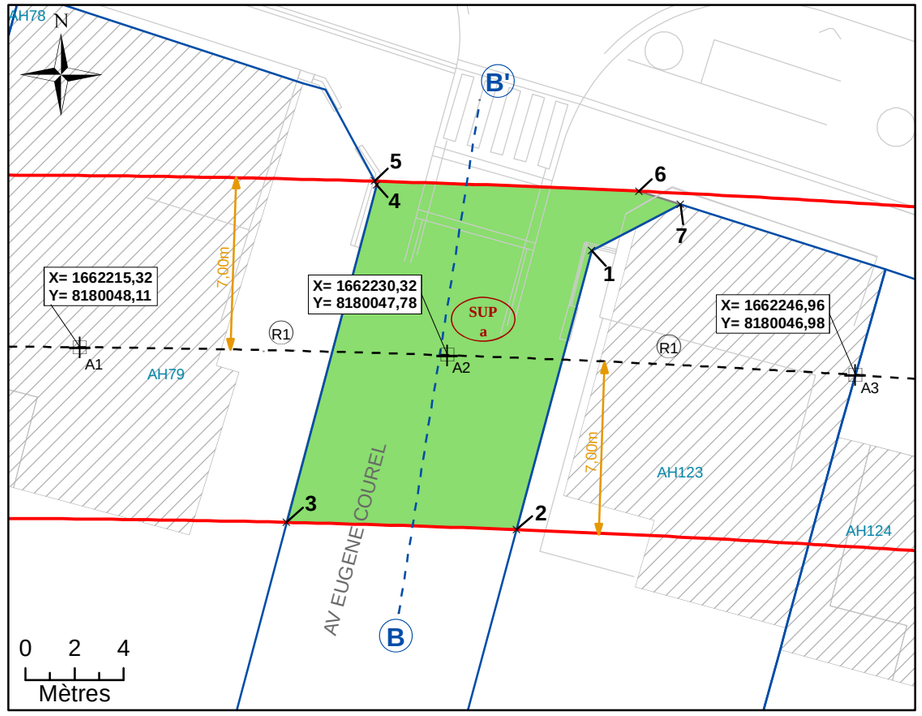



NB : SUP sans valeur de délimitation du périmètre du terrain, ni bornage.

**Légende**


| | | | |
|---|---|---|---|
| | Emprise du projet | A1 | Géoréférencement du tracé |
| | Limite parcellaire | *1* | Sommet du Volume 1, fraction de la parcelle en tréfonds |
| | Axe du tracé du projet | *A* | Sommet du périmètre |
| | Axe de la coupe | SUP a | Servitude Utilité Publique |
| K 61 | Numéro de parcelle | 7.00 m | Cotation graphique |
| 4 / 111 | N° au plan parcellaire de l'enquête publique N°11 | L1 | Partie du tracé définie par une ligne (2 points) |
| R1 | Partie du tracé définie par un arc (3 points) | | |

# N°4: Coupe

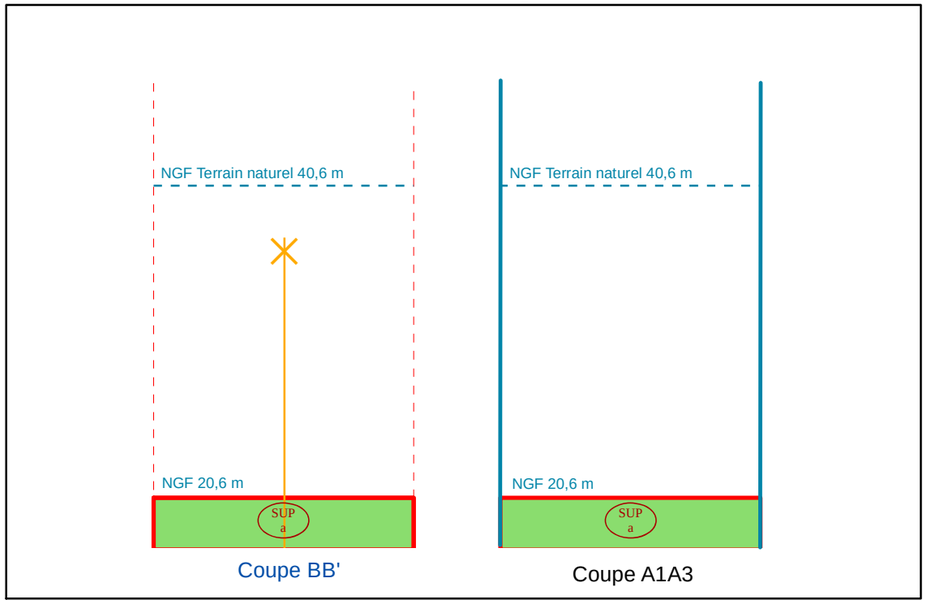


NB : Cotes NGF Terrain Naturel issues de la BD ALTI. Représentations et valeurs indicatives.

# N°1: Plan de Masse 1/1 500

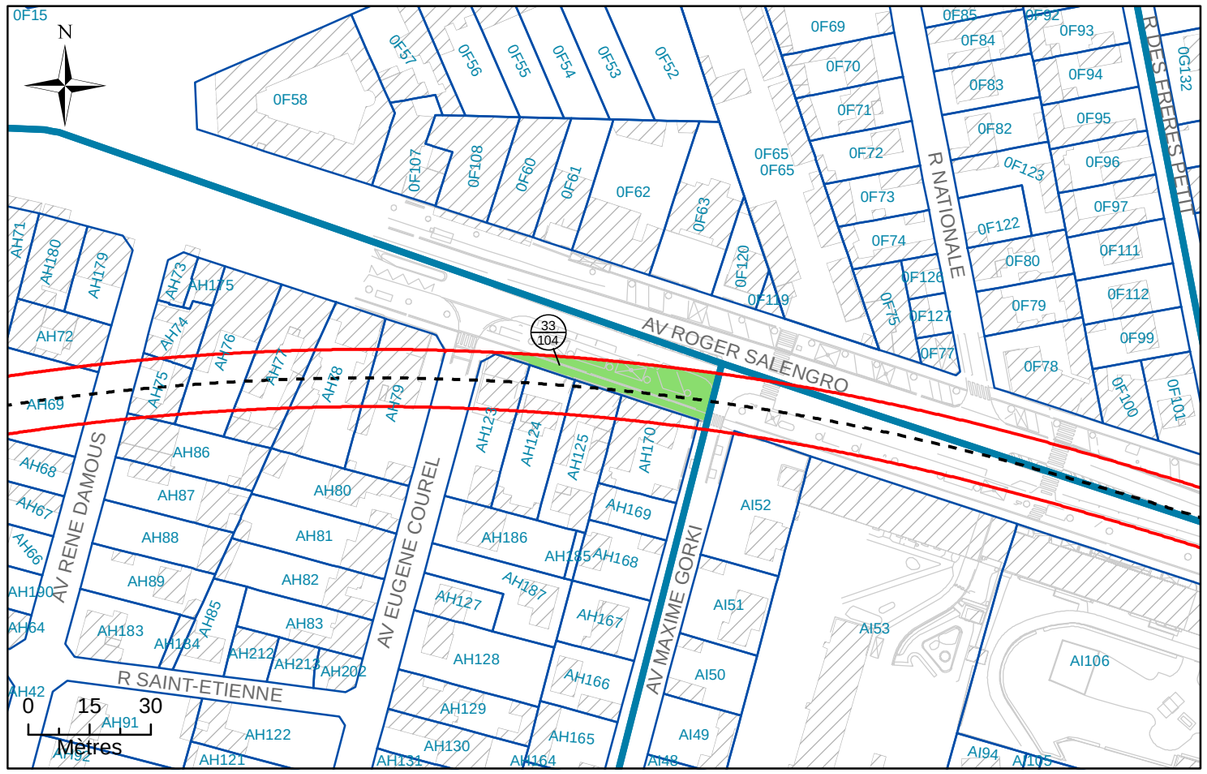


# N°2: Assiette Volumétrique de la Servitude d'Utilit é Publique

Champigny-sur-Marne - Avenue Roger Salengro - Section AH n°DP7 - Contenance 03a 82ca

| Niveau | Désignation sommaire | Descriptif de l'assiette | | | | |
|---|---|---|---|---|---|---|
| | | Superficie (m²) | Base | Cote altimétrique (NGF) | | Teinte |
| | | | | Supérieure | Inférieure | |
| Tréfonds | Emprise SGP | 382 | a | 21,4 m | Non délimitée | Verte |

Altimétrie : NGF, système IGN69

MAITRISE D'OUVRAGE

Société du Grand Paris

30, Avenue des Fruitiers
93200 Saint-DENIS

Réseau de transport public du Grand Paris - Lot 1

N° à l'état parcellaire : 33/104

Servitude d'Utilité Publique

Ce document est la propriété de la SGP - Toutes reproduction et communication sont interdites sans autorisation

MANDATAIRE:

SEGAT
6bis, rue Jean Bonnefoix
94200 Ivry-sur-Seine
Tel : 01 45 15 23 00
Yann Point


EMETTEUR:

ATGT
34-36 Avenue Louis Aragon
93000 BOBIGNY
Tel : 01 48 95 09 58

| Emetteur | N° de marché | N° SGP | Spécialité | Phase | Type de document | N° de plan et Folio | Indice | |
|---|---|---|---|---|---|---|---|---|
| ATGT | 11LOTXMSXX | XXX | FON | HPH | 212 | 46826 16/03/2018 | a | 2 |

Echelle : 1/500 | Ft: A3 | Coordonnées : RGF93 CC49 | Nivellement : NGF IGN 69

# N°3: Plan en Tréfonds 1/500

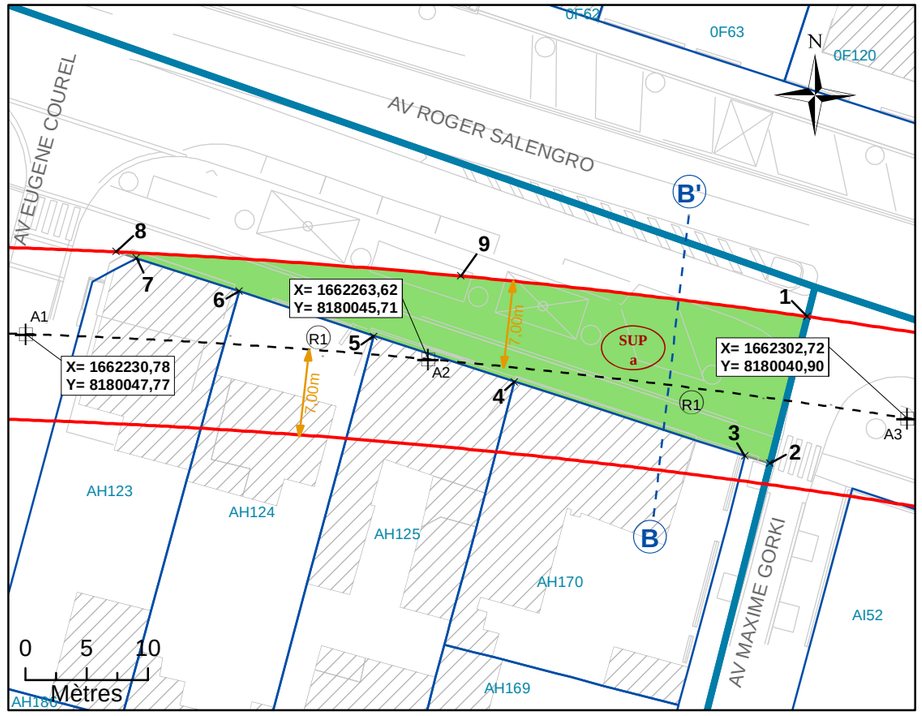



NB : SUP sans valeur de délimitation du périmètre du terrain, ni bornage.

**Légende**


| | | | |
|---|---|---|---|
| | Emprise du projet | A1 | Géoréférencement du tracé |
| | Limite parcellaire | 1 | Sommet du Volume 1, fraction de la parcelle en tréfonds |
| | Axe du tracé du projet | A | Sommet du périmètre |
| | Axe de la coupe | SUP a | Servitude Utilité Publique |
| K 61 | Numéro de parcelle | 7.00 m | Cotation graphique |
| 4 / 111 | N° au plan parcellaire de l'enquête publique N°11 | L1 | Partie du tracé définie par une ligne (2 points) |
| R1 | Partie du tracé définie par un arc (3 points) | | |

# N°4: Coupe

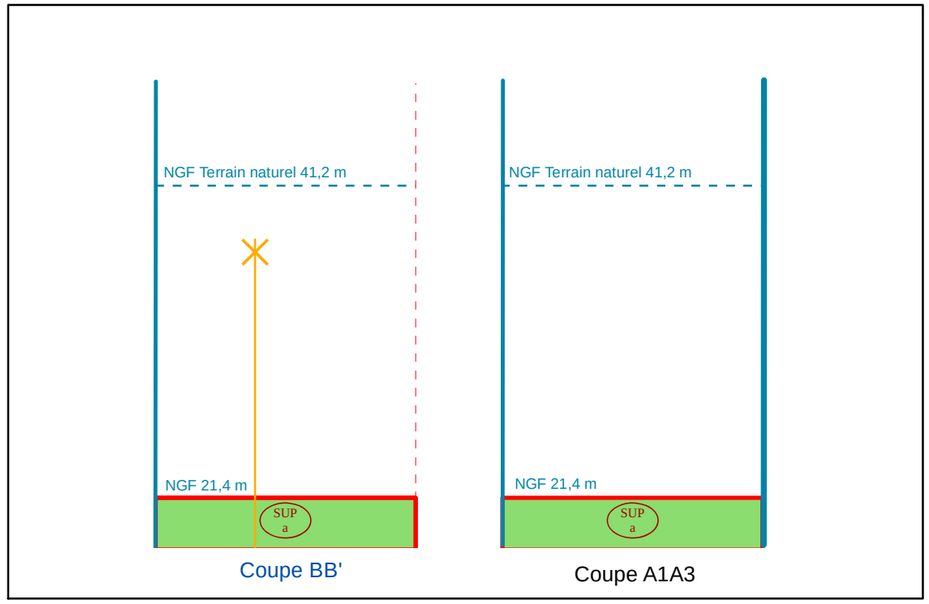


NB : Cotes NGF Terrain Naturel issues de la BD ALTI. Représentations et valeurs indicatives.

# N°1: Plan de Masse 1/2 500

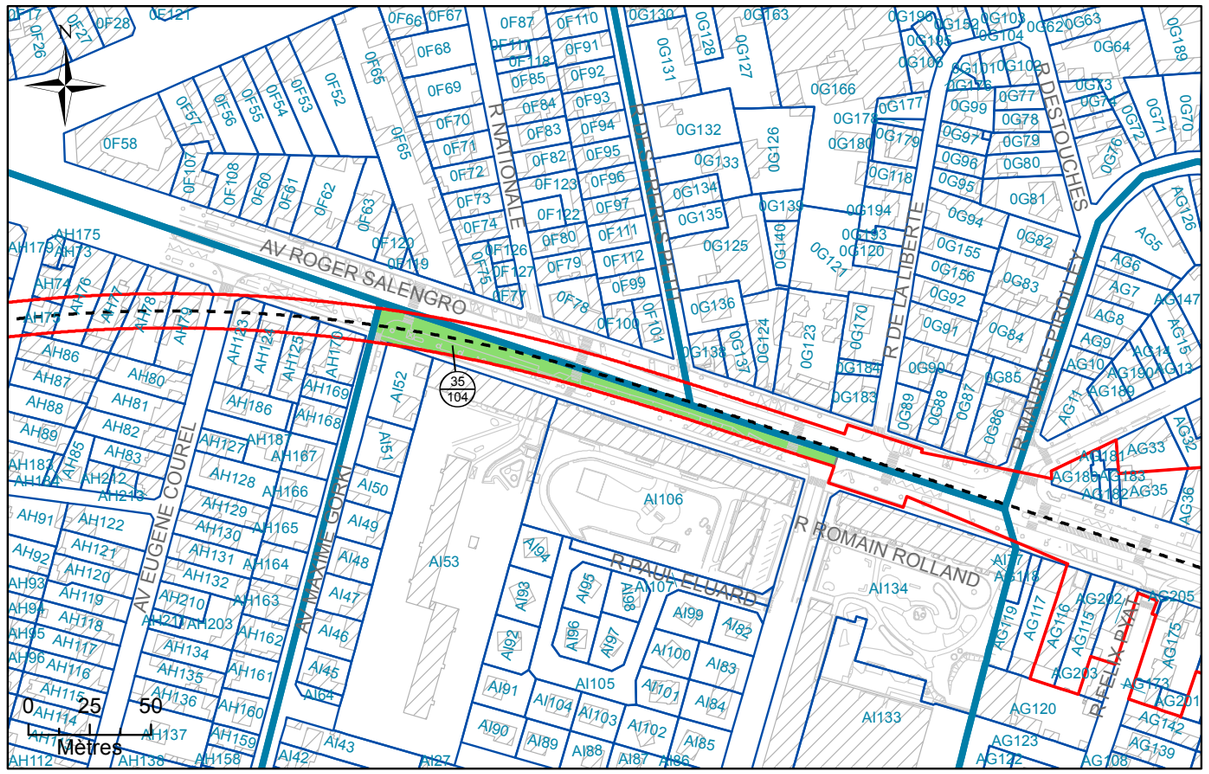


# N°2: Assiette Volumétrique de la Servitude d'Utilité Publique

Champigny-sur-Marne - Avenue Roger Salengro - Section AI n°DP1 - Contenance 15a 61ca

| Niveau | Désignation sommaire | Descriptif de l'assiette | | | | |
|---|---|---|---|---|---|---|
| | | Superficie (m²) | Base | Cote altimétrique (NGF) | | Teinte |
| | | | | Supérieure | Inférieure | |
| Tréfonds | Emprise SGP | 1561 | a | 21,6 m | Non délimitée | Verte |

Altimétrie : NGF, système IGN69

MAITRISE D'OUVRAGE

Société du Grand Paris

30, Avenue des Fruitiers
93200 Saint-DENIS

Réseau de transport public du Grand Paris - Lot 1

N° à l'état parcellaire : 35/104

Servitude d'Utilité Publique

Ce document est la propriété de la SGP - Toutes reproduction et communication sont interdites sans autorisation

MANDATAIRE:

SEGAT
6bis, rue Jean Bonnefoix
94200 Ivry-sur-Seine
Tel : 01 45 15 23 00
Yann Point


EMETTEUR:

ATGT Géomètre-Expert
34-36 Avenue Louis Aragon
93000 BOBIGNY
Tel : 01 48 95 09 58

| Emetteur | N° de marché | N° SGP | Spécialité | Phase | Type de document | N° de plan et Folio | Indice | |
|---|---|---|---|---|---|---|---|---|
| ATGT | 11LOTXMSXX | XXX | FON | HPH | 212 | 48870 24/04/2018 | a | 1 |

Echelle : 1/1 500 | Ft: A3 | Coordonnées : RGF93 CC49 | Nivellement : NGF IGN 69

# N°3: Plan en Tréfonds 1/1 500

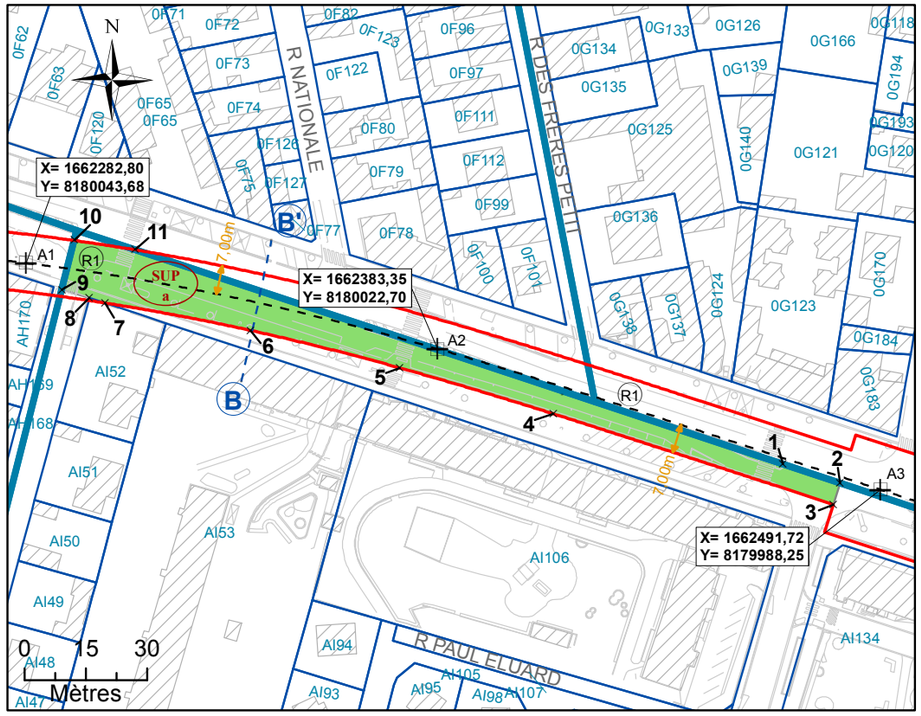



NB : SUP sans valeur de délimitation du périmètre du terrain, ni bornage.

**Légende**


- Emprise du projet
- Limite parcellaire
- Axe du tracé du projet
- Axe de la coupe
- K 61 — Numéro de parcelle
- 4/111 — N° au plan parcellaire de l'enquête publique N°13
- R1 — Partie du tracé définie par un arc (3 points)
- A1 — Géoréférencement du tracé
- 1 — Sommet du Volume 1, fraction de la parcelle en tréfonds
- A — Sommet du périmètre
- SUP a — Servitude Utilité Publique
- 7.00 m — Cotation graphique
- L1 — Partie du tracé définie par une ligne (2 points)

# N°4: Coupe

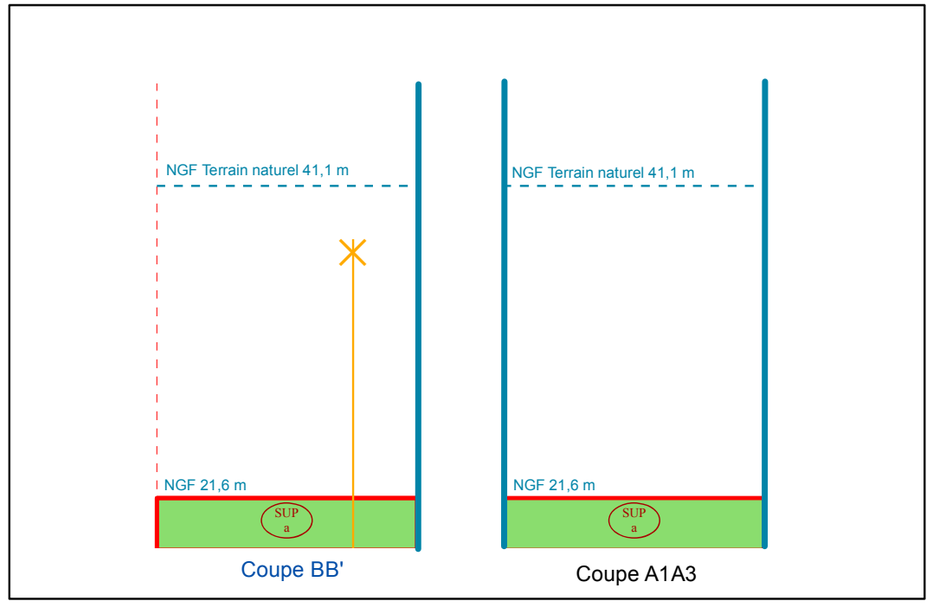


NB : Cotes NGF Terrain Naturel issues de la BD ALTI. Représentations et valeurs indicatives.

# N°1: Plan de Masse 1/2 500

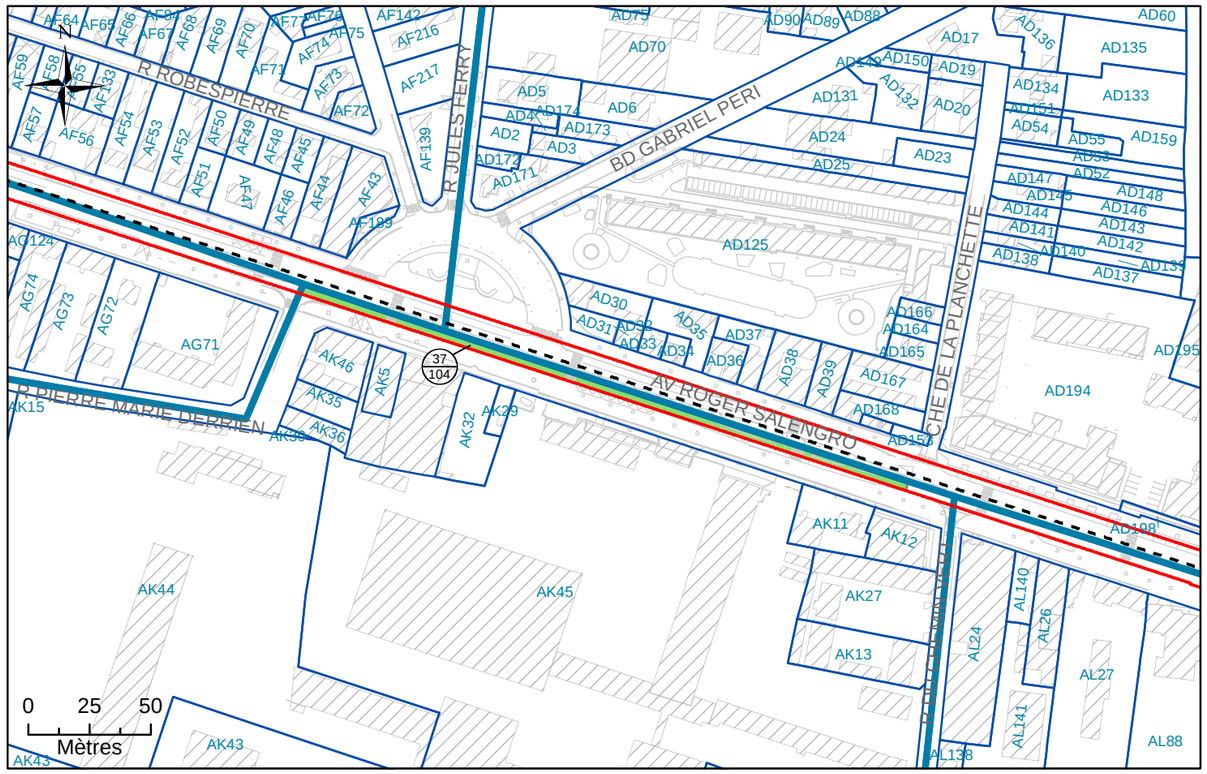


# N°2: Assiette Volumétrique de la Servitude d'Utilit é Publique

## Champigny-sur-Marne - Avenue Roger Salengro - Section AK n°DP1 - Contenance 10a 13ca

| Niveau | Désignation sommaire | Descriptif de l'assiette | | | | |
|---|---|---|---|---|---|---|
| | | Superficie (m²) | Base | Cote altimétrique (NGF) | | Teinte |
| | | | | Supérieure | Inférieure | |
| Tréfonds | Emprise SGP | 1013 | a | 23,5 m | Non délimitée | Verte |

Altimétrie : NGF, système IGN69

MAITRISE D'OUVRAGE

Société du Grand Paris

30, Avenue des Fruitiers
93200 Saint-DENIS

Réseau de transport public du Grand Paris - Lot 1


N° à l'état parcellaire : 37/104

Servitude d'Utilité Publique

Ce document est la propriété de la SGP - Toutes reproduction et communication sont interdites sans autorisation

| MANDATAIRE: | EMETTEUR: | Emetteur | N° de marché | N° SGP | Spécialité | Phase | Type de document | N° de plan et Folio | Indice | |
|---|---|---|---|---|---|---|---|---|---|---|
| SEGAT<br>6bis, rue Jean Bonnefoix<br>94200 Ivry-sur-Seine<br>Tel : 01 45 15 23 00<br>Yann Point | ATGT<br>34-36 Avenue Louis Aragon<br>93000 BOBIGNY<br>Tel : 01 48 95 09 58 | ATGT | 11LOTXMSXX | XXX | FON | HPH | 212 | 46826<br>08/08/2017 | a | 1 |
| | | Echelle : 1/2 000 | Ft: A3 | Coordonnées : RGF93 CC49 | | Nivellement : NGF IGN 69 | | | | |

# N°3: Plan en Tréfonds 1/2 000

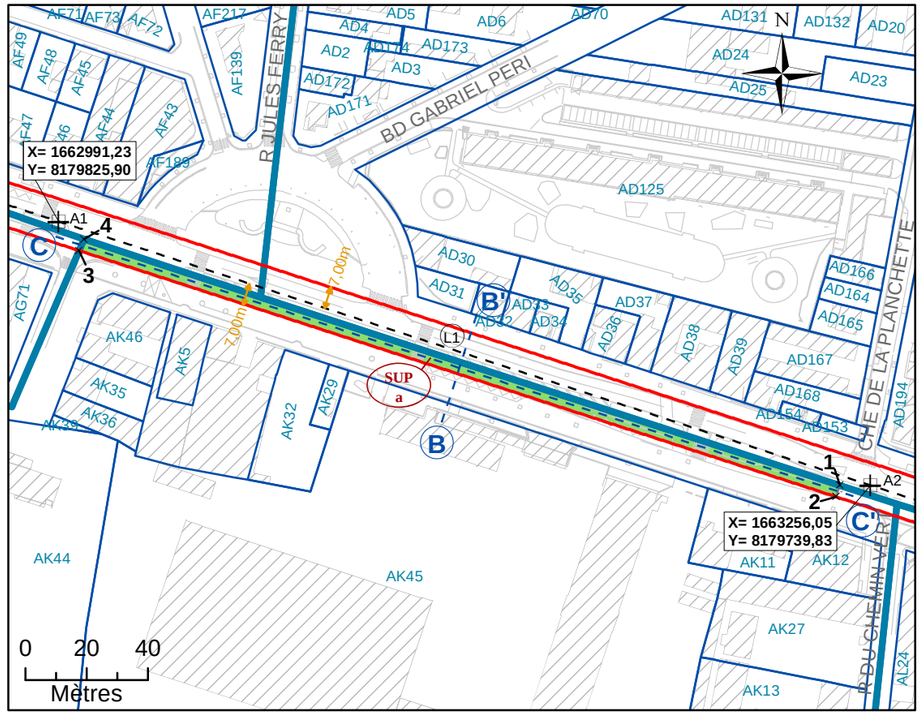



NB : SUP sans valeur de délimitation du périmètre du terrain, ni bornage.

**Légende**


- Emprise du projet
- Limite parcellaire
- Axe du tracé du projet
- Axe de la coupe
- K 61 — Numéro de parcelle
- 4 / 111 — N° au plan parcellaire de l'enquête publique N°11
- R1 — Partie du tracé définie par un arc (3 points)
- A1 — Géoréférencement du tracé
- 1 — Sommet du Volume 1, fraction de la parcelle en tréfonds
- A — Sommet du périmètre
- SUP a — Servitude Utilité Publique
- 7.00 m — Cotation graphique
- L1 — Partie du tracé définie par une ligne (2 points)

# N°4: Coupe

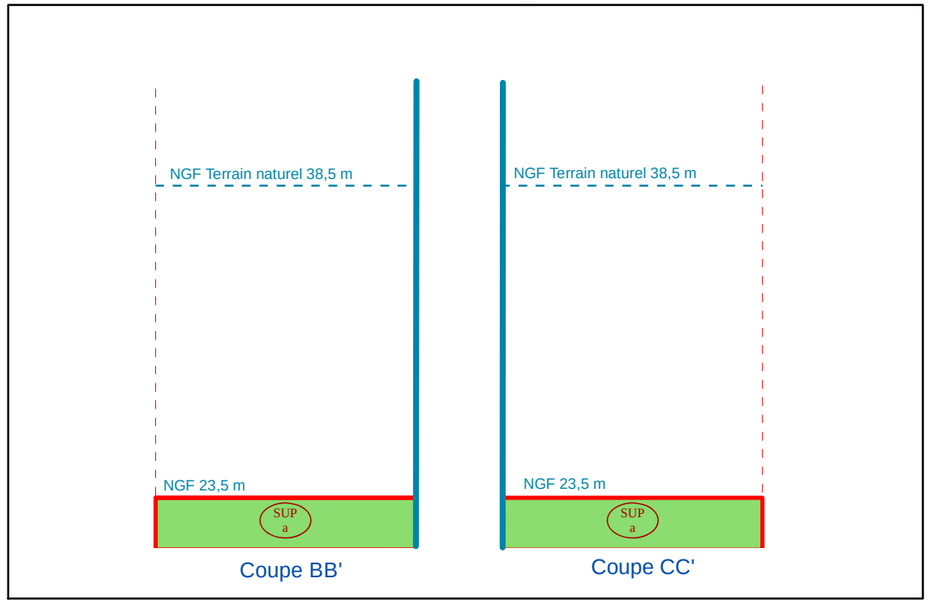


NB : Cotes NGF Terrain Naturel issues de la BD ALTI. Représentations et valeurs indicatives.

# N°1: Plan de Masse 1/1 000

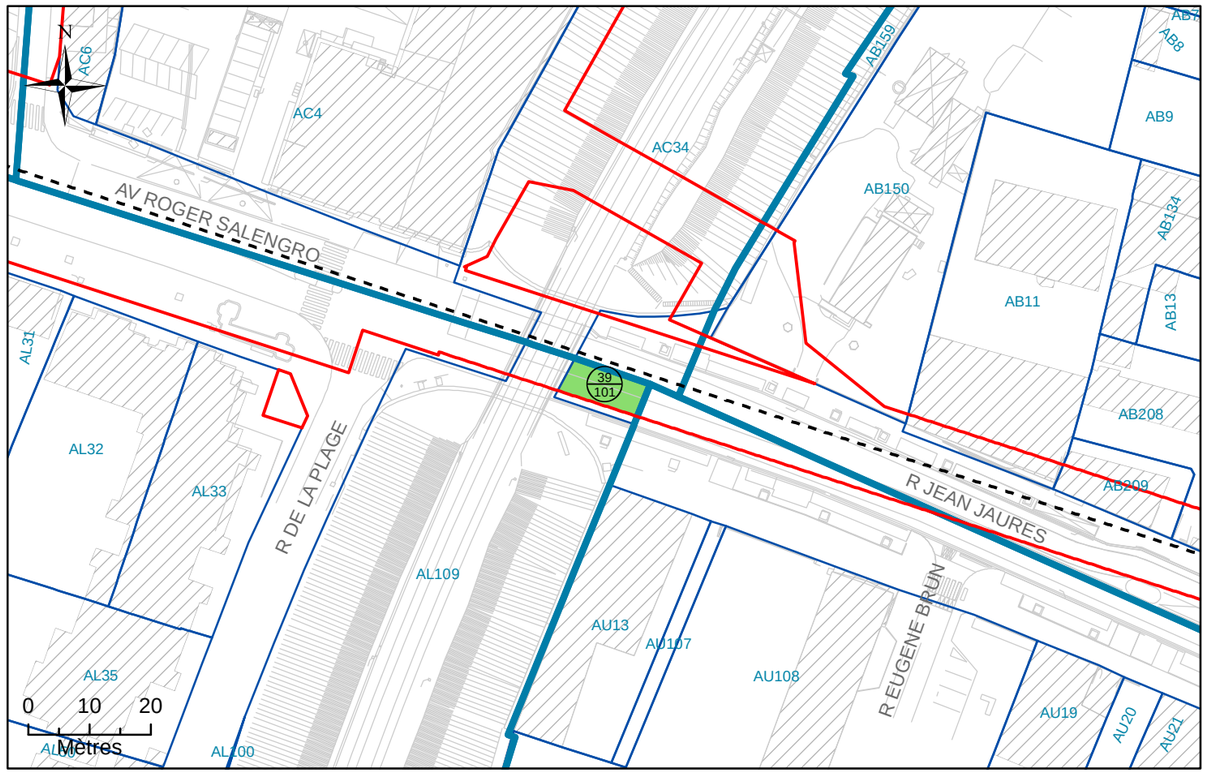


# N°2: Assiette Volumétrique de la Servitude d'Utilit é Publique

Champigny-sur-Marne - Rue Jean Jaures - Section AL n°DP2 - Contenance 77ca

| Niveau | Désignation sommaire | Descriptif de l'assiette | | | | |
|---|---|---|---|---|---|---|
| | | Superficie (m²) | Base | Cote altimétrique (NGF) | | Teinte |
| | | | | Supérieure | Inférieure | |
| Tréfonds | Emprise SGP | 77 | a | 24,6 m | Non délimitée | Verte |

Altimétrie : NGF, système IGN69

MAITRISE D'OUVRAGE

Société du Grand Paris

30, Avenue des Fruitiers
93200 Saint-DENIS

Réseau de transport public du Grand Paris - Lot 1


N° à l'état parcellaire : 39/101

Servitude d'Utilité Publique

Ce document est la propriété de la SGP - Toutes reproduction et communication sont interdites sans autorisation

| MANDATAIRE: | EMETTEUR: | Emetteur | N° de marché | N° SGP | Spécialité | Phase | Type de document | N° de plan et Folio | Indice | |
|---|---|---|---|---|---|---|---|---|---|---|
| SEGAT<br>6bis, rue Jean Bonnefoix<br>94200 Ivry-sur-Seine<br>Tel : 01 45 15 23 00<br>Yann Point | ATGT<br>34-36 Avenue Louis Aragon<br>93000 BOBIGNY<br>Tel : 01 48 95 09 58 | ATGT | 11LOTXMSXX | XXX | FON | HPH | 212 | 46826<br>07/08/2017 | a | 1 |
| | | Echelle : 1/250 | Ft: A3 | Coordonnées : RGF93 CC49 | | Nivellement : NGF IGN 69 | | | | |

# N°3: Plan en Tréfonds 1/250

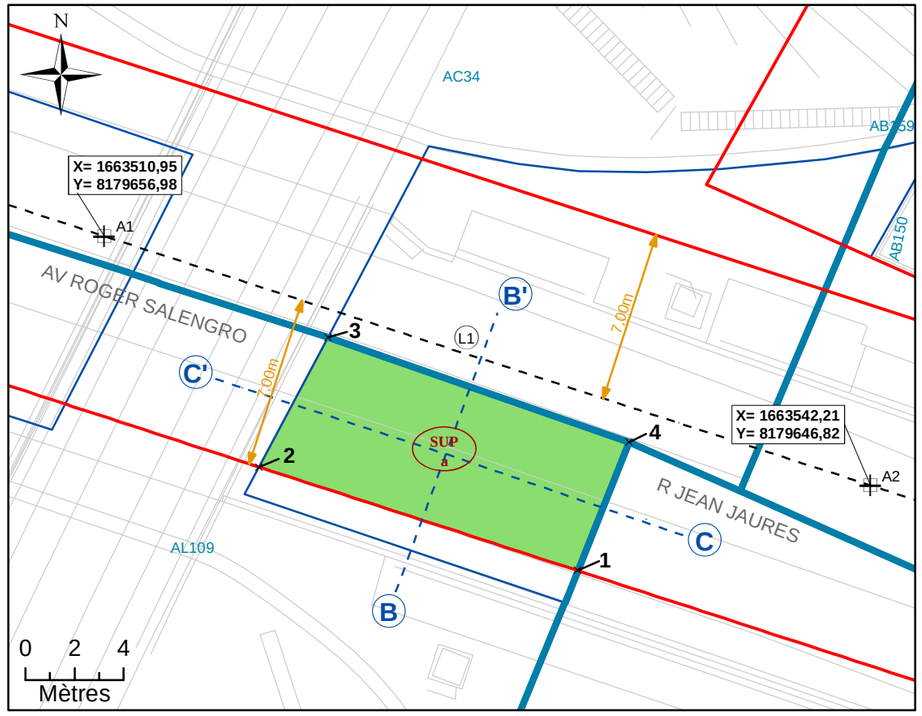



NB : SUP sans valeur de délimitation du périmètre du terrain, ni bornage.

**Légende**


| | | | |
|---|---|---|---|
| | Emprise du projet | A1 | Géoréférencement du tracé |
| | Limite parcellaire | *1* | Sommet du Volume 1, fraction de la parcelle en tréfonds |
| | Axe du tracé du projet | *A* | Sommet du périmètre |
| | Axe de la coupe | SUP a | Servitude Utilité Publique |
| K 61 | Numéro de parcelle | 7.00 m | Cotation graphique |
| 4 / 111 | N° au plan parcellaire de l'enquête publique N°11 | L1 | Partie du tracé définie par une ligne (2 points) |
| R1 | Partie du tracé définie par un arc (3 points) | | |

# N°4: Coupe

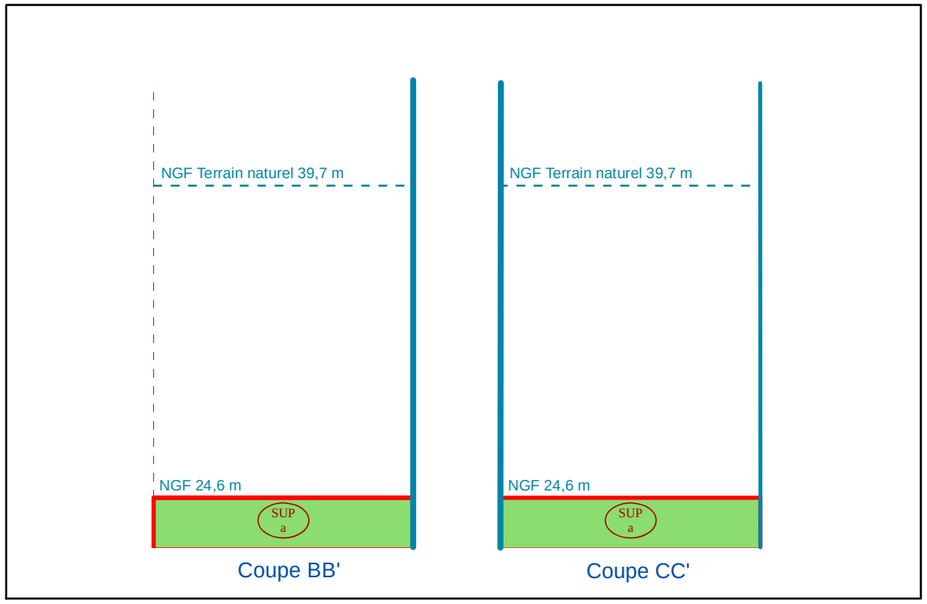


NB : Cotes NGF Terrain Naturel issues de la BD ALTI. Représentations et valeurs indicatives.

# N°1: Plan de Masse 1/1 500

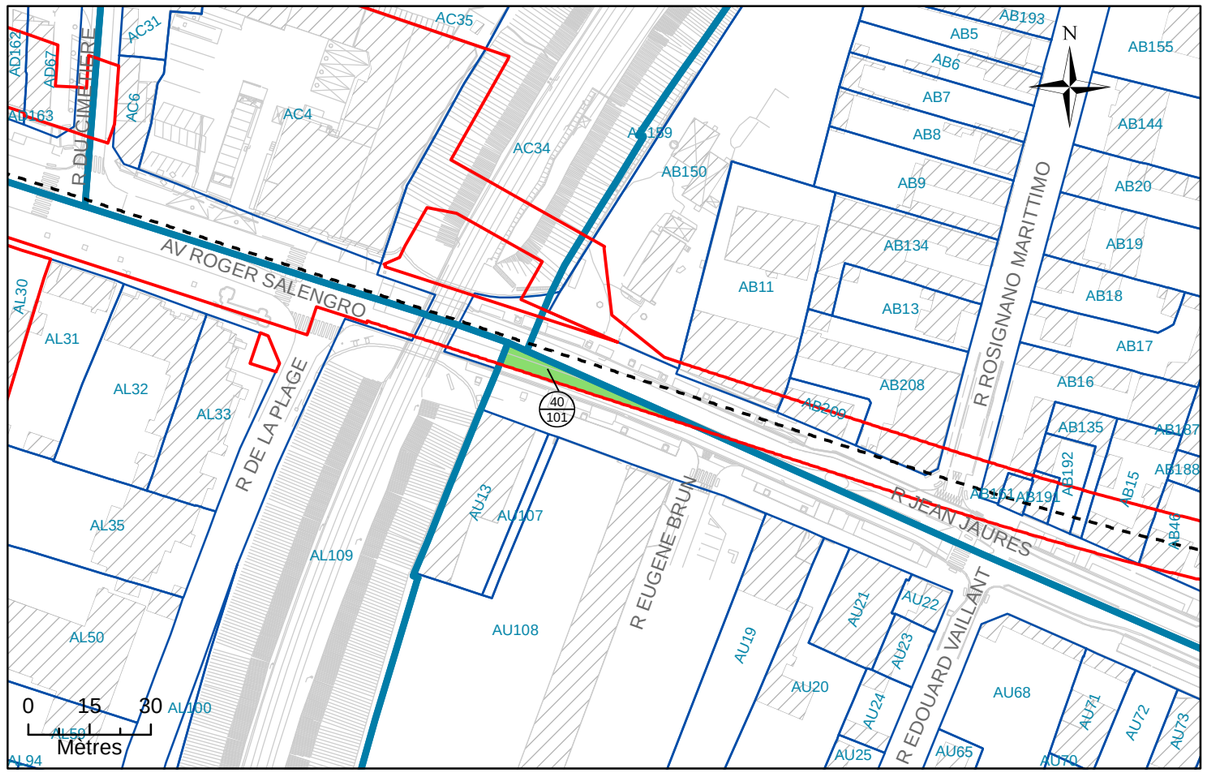


# N°2: Assiette Volumétrique de la Servitude d'Utilit é Publique

Champigny-sur-Marne - Rue Jean Jaures - Section AU n°DP1 - Contenance 01a 52ca

| Niveau | Désignation sommaire | Descriptif de l'assiette | | | | |
|---|---|---|---|---|---|---|
| | | Superficie (m²) | Base | Cote altimétrique (NGF) | | Teinte |
| | | | | Supérieure | Inférieure | |
| Tréfonds | Emprise SGP | 152 | a | 24,6 m | Non délimitée | Verte |

Altimétrie : NGF, système IGN69

MAITRISE D'OUVRAGE

Société du Grand Paris

30, Avenue des Fruitiers
93200 Saint-DENIS

Réseau de transport public du Grand Paris - Lot 1


N° à l'état parcellaire : 40/101

Servitude d'Utilité Publique

Ce document est la propriété de la SGP - Toutes reproduction et communication sont interdites sans autorisation

| MANDATAIRE: | EMETTEUR: | Emetteur | N° de marché | N° SGP | Spécialité | Phase | Type de document | N° de plan et Folio | Indice | |
|---|---|---|---|---|---|---|---|---|---|---|
| SEGAT<br>6bis, rue Jean Bonnefoix<br>94200 Ivry-sur-Seine<br>Tel : 01 45 15 23 00<br>Yann Point | ATGT<br>34-36 Avenue Louis Aragon<br>93000 BOBIGNY<br>Tel : 01 48 95 09 58 | ATGT | 11LOTXMSXX | XXX | FON | HPH | 212 | 46826<br>07/08/2017 | a | 1 |
| | | Echelle : 1/500 | Ft: A3 | Coordonnées : RGF93 CC49 | | Nivellement : NGF IGN 69 | | | | |

# N°3: Plan en Tréfonds 1/500

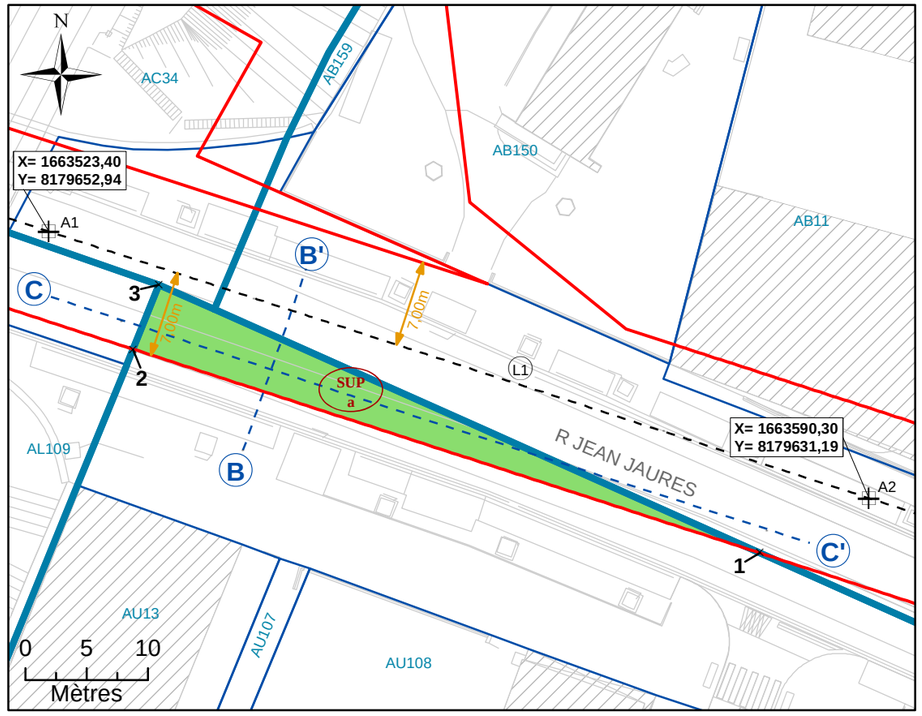



NB : SUP sans valeur de délimitation du périmètre du terrain, ni bornage.

**Légende**


| | | | |
|---|---|---|---|
| | Emprise du projet | A1 | Géoréférencement du tracé |
| | Limite parcellaire | *1* | Sommet du Volume 1, fraction de la parcelle en tréfonds |
| | Axe du tracé du projet | *A* | Sommet du périmètre |
| | Axe de la coupe | SUP a | Servitude Utilité Publique |
| K 61 | Numéro de parcelle | 7.00 m | Cotation graphique |
| 4 / 111 | N° au plan parcellaire de l'enquête publique N°11 | L1 | Partie du tracé définie par une ligne (2 points) |
| R1 | Partie du tracé définie par un arc (3 points) | | |

# N°4: Coupe

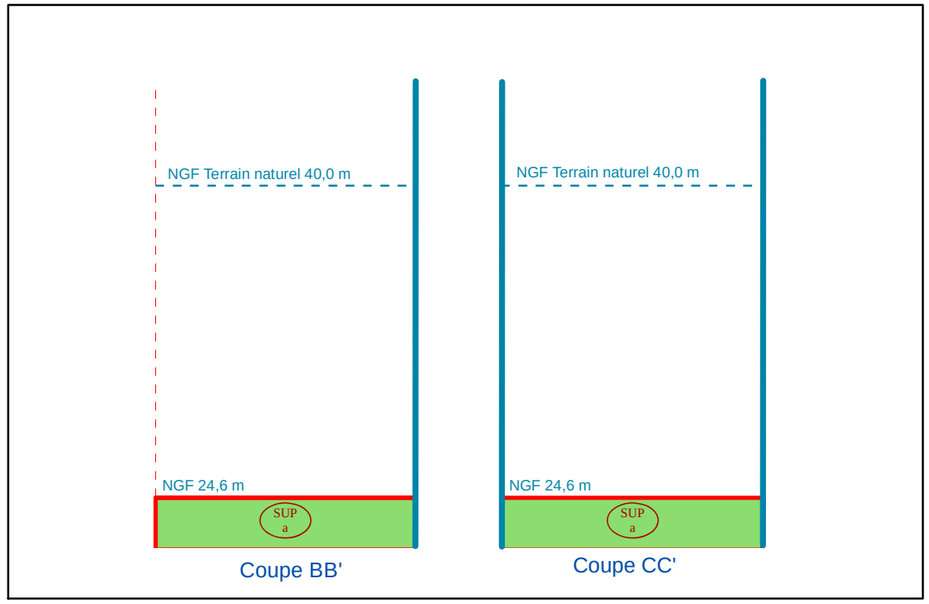


NB : Cotes NGF Terrain Naturel issues de la BD ALTI. Représentations et valeurs indicatives.

# N°1: Plan de Masse 1/500

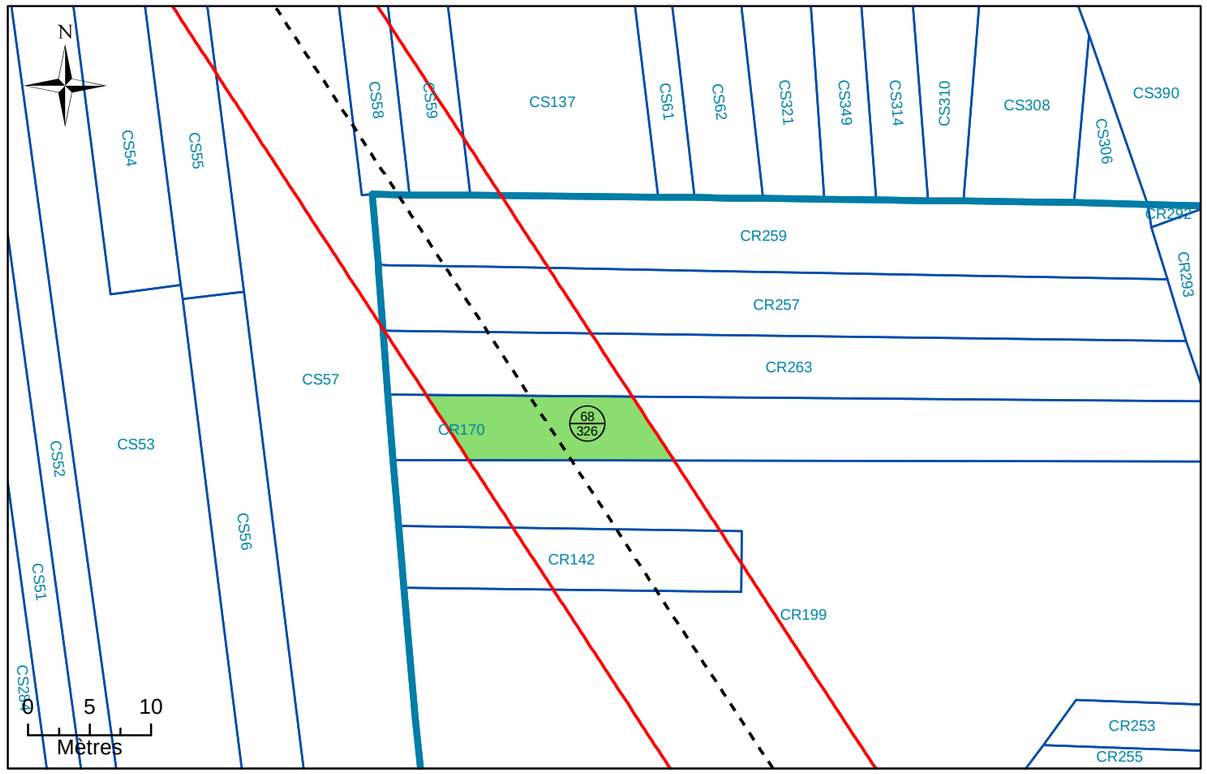


# N°2: Assiette Volumétrique de la Servitude d'Utilité Publique

Champigny-sur-Marne - sen des grands godets - Section CR n°170 - Contenance 03a 54ca

| Niveau | Désignation sommaire | Descriptif de l'assiette | | | | |
|---|---|---|---|---|---|---|
| | | Superficie (m²) | Base | Cote altimétrique (NGF) | | Teinte |
| | | | | Supérieure | Inférieure | |
| Tréfonds | Emprise SGP | 88 | a | 80,0 m | Non délimitée | Verte |

Altimétrie : NGF, système IGN69

MAITRISE D'OUVRAGE

Société du Grand Paris

30, Avenue des Fruitiers
93200 Saint-DENIS

Réseau de transport public du Grand Paris - Lot 1

N° à l'état parcellaire : 68/326

Servitude d'Utilité Publique

Ce document est la propriété de la SGP - Toutes reproduction et communication sont interdites sans autorisation

MANDATAIRE:

SEGAT
6bis, rue Jean Bonnefoix
94200 Ivry-sur-Seine
Tel : 01 45 15 23 00
Yann Point


EMETTEUR:

ATGT Géomètre-Expert
34-36 Avenue Louis Aragon
93000 BOBIGNY
Tel : 01 48 95 09 58

| Emetteur | N° de marché | N° SGP | Spécialité | Phase | Type de document | N° de plan et Folio | Indice | |
|---|---|---|---|---|---|---|---|---|
| ATGT | 11LOTXMSXX | XXX | FON | HPH | 212 | 48870 24/05/2018 | a | 1 |

Echelle : 1/500 | Ft: A3 | Coordonnées : RGF93 CC49 | Nivellement : NGF IGN 69

# N°3: Plan en Tréfonds 1/500

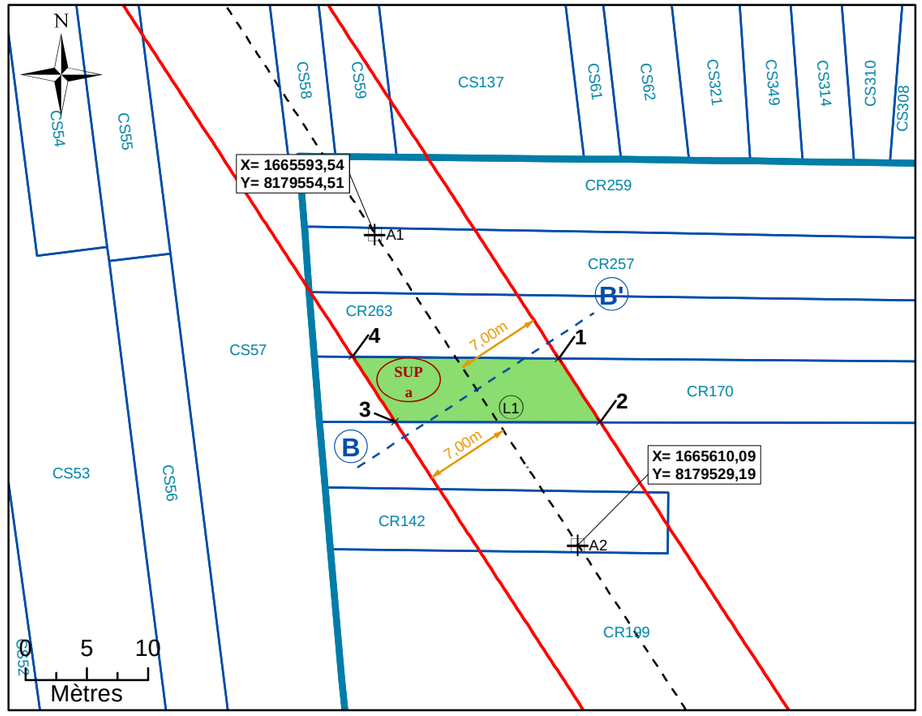



NB : SUP sans valeur de délimitation du périmètre du terrain, ni bornage.

**Légende**


| | | | |
|---|---|---|---|
| | Emprise du projet | A1 | Géoréférencement du tracé |
| | Limite parcellaire | 1 | Sommet du Volume 1, fraction de la parcelle en tréfonds |
| | Axe du tracé du projet | A | Sommet du périmètre |
| | Axe de la coupe | SUP a | Servitude Utilité Publique |
| K 61 | Numéro de parcelle | 7.00 m | Cotation graphique |
| 4 / 111 | N° au plan parcellaire de l'enquête publique N°13 | L1 | Partie du tracé définie par une ligne (2 points) |
| R1 | Partie du tracé définie par un arc (3 points) | | |

# N°4: Coupe

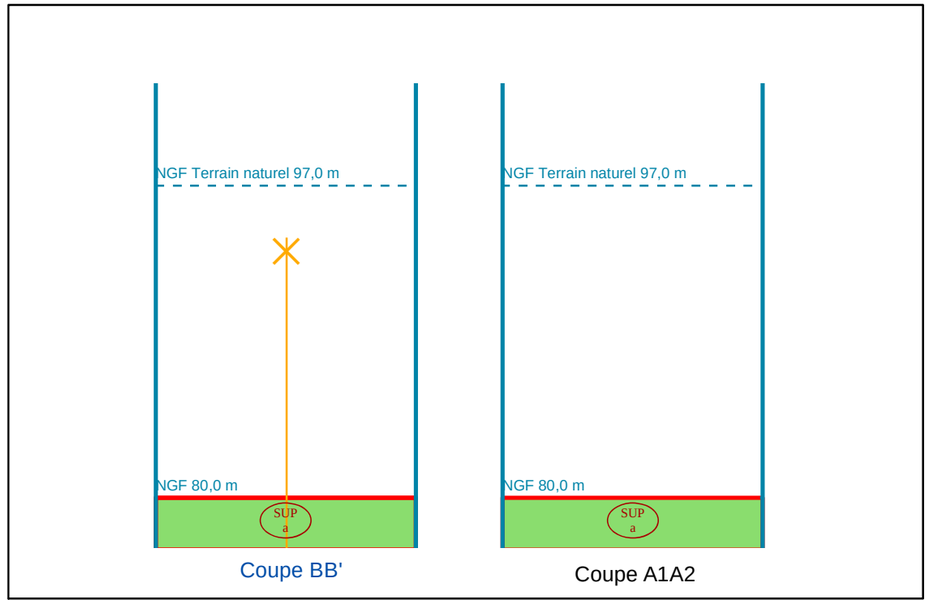


NB : Cotes NGF Terrain Naturel issues de la BD ALTI. Représentations et valeurs indicatives.

# N°1: Plan de Masse 1/500

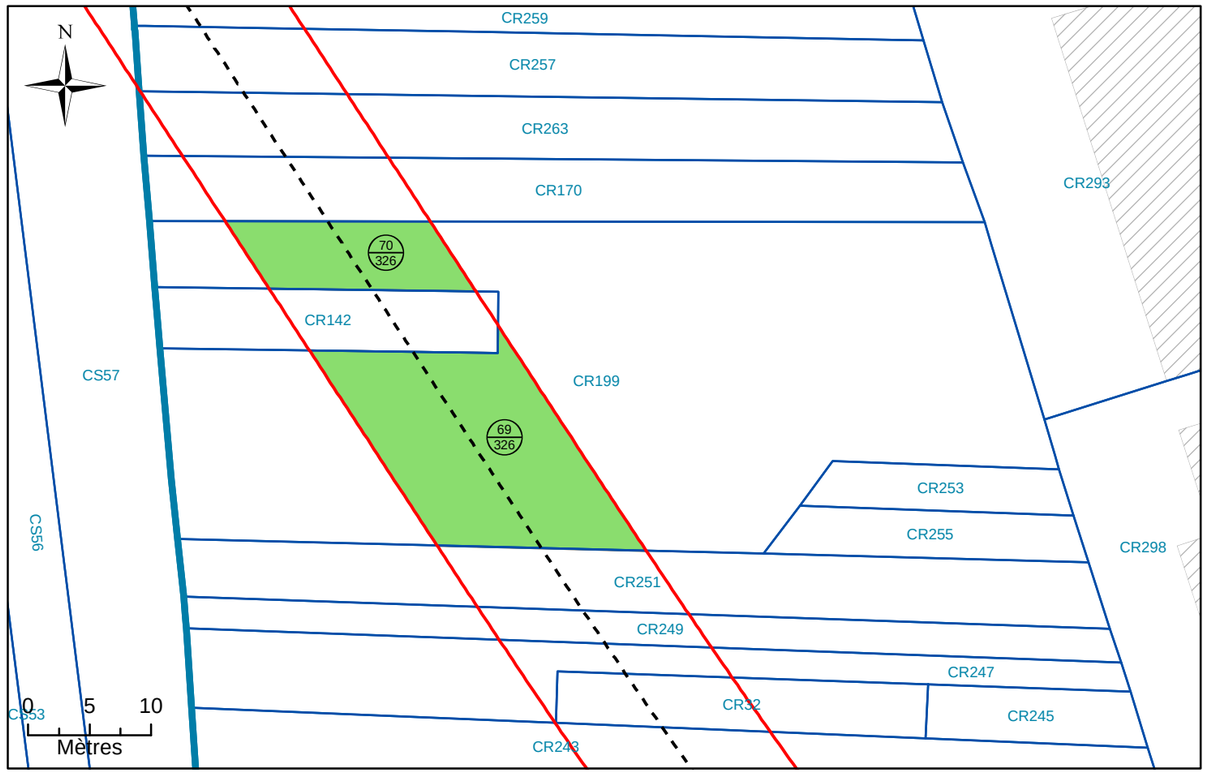


# N°2: Assiette Volumétrique de la Servitude d'Utilité Publique

Champigny-sur-Marne - les grands godets - Section CR n°199 - Contenance 15a 78ca

| Niveau | Désignation sommaire | Descriptif de l'assiette | | | | |
|---|---|---|---|---|---|---|
| | | Superficie (m²) | Base | Cote altimétrique (NGF) | | Teinte |
| | | | | Supérieure | Inférieure | |
| Tréfonds | Emprise SGP | 94 | a | 79,9 m | Non délimitée | Verte |
| | | 270 | b | 79,9 m | | |

Altimétrie : NGF, système IGN69

MAITRISE D'OUVRAGE

Société du Grand Paris

30, Avenue des Fruitiers
93200 Saint-DENIS

Réseau de transport public du Grand Paris - Lot 1

N° à l'état parcellaire : 69/326 ; 70/326

Servitude d'Utilité Publique

Ce document est la propriété de la SGP - Toutes reproduction et communication sont interdites sans autorisation

MANDATAIRE:

SEGAT
6bis, rue Jean Bonnefoix
94200 Ivry-sur-Seine
Tel : 01 45 15 23 00
Yann Point


EMETTEUR:

ATGT Géomètre-Expert
34-36 Avenue Louis Aragon
93000 BOBIGNY
Tel : 01 48 95 09 58

| Emetteur | N° de marché | N° SGP | Spécialité | Phase | Type de document | N° de plan et Folio | Indice | |
|---|---|---|---|---|---|---|---|---|
| ATGT | 11LOTXMSXX | XXX | FON | HPH | 212 | 48870 24/05/2018 | a | 1 |

Echelle : 1/500 | Ft: A3 | Coordonnées : RGF93 CC49 | Nivellement : NGF IGN 69

# N°3: Plan en Tréfonds 1/500

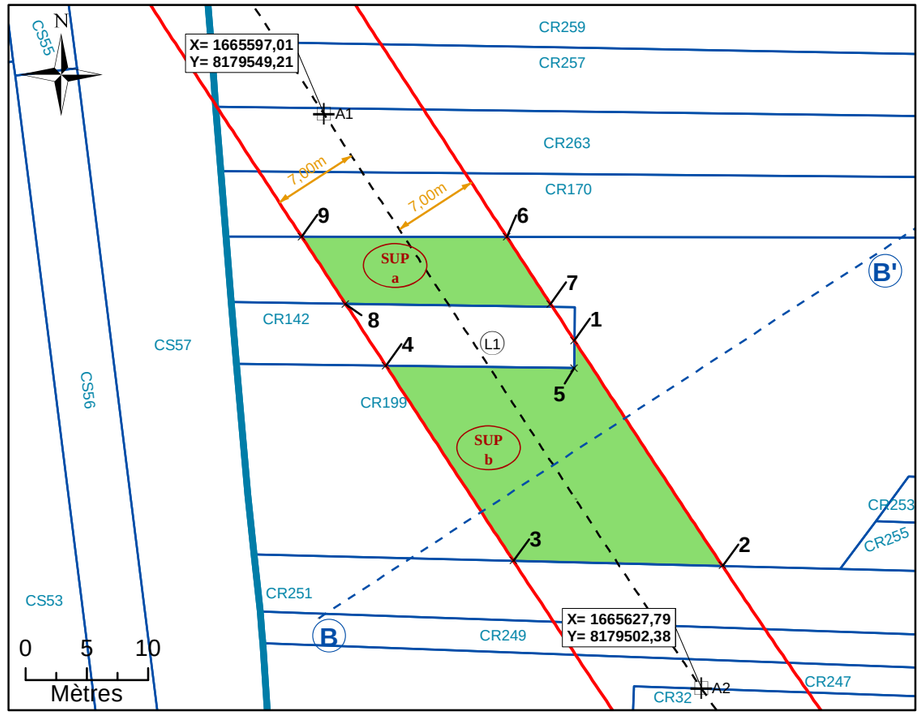



NB : SUP sans valeur de délimitation du périmètre du terrain, ni bornage.

**Légende**


- Emprise du projet
- Limite parcellaire
- Axe du tracé du projet
- Axe de la coupe
- K 61 — Numéro de parcelle
- 4 / 111 — N° au plan parcellaire de l'enquête publique N°13
- R1 — Partie du tracé définie par un arc (3 points)
- A1 — Géoréférencement du tracé
- 1 — Sommet du Volume 1, fraction de la parcelle en tréfonds
- A — Sommet du périmètre
- SUP a — Servitude Utilité Publique
- 7.00 m — Cotation graphique
- L1 — Partie du tracé définie par une ligne (2 points)

# N°4: Coupe

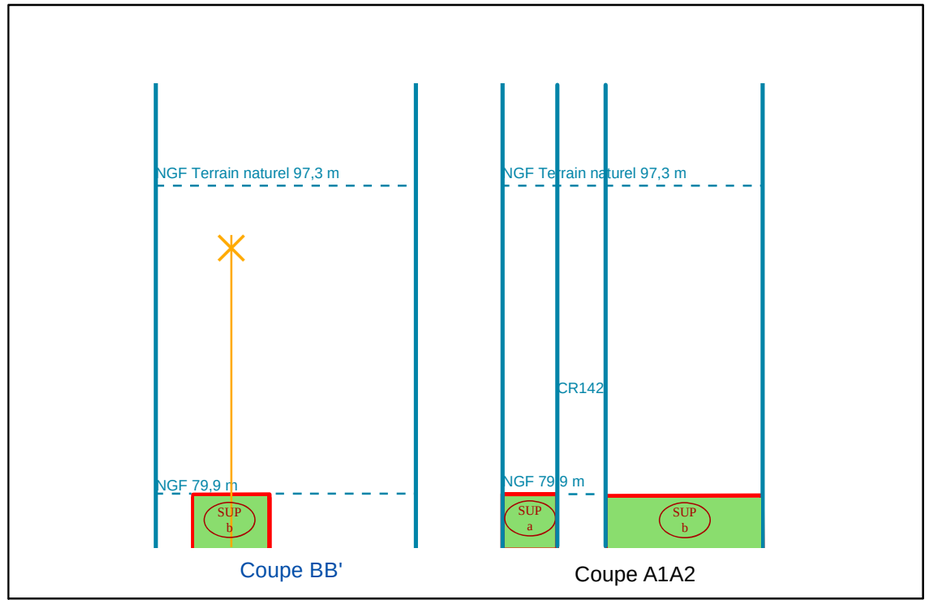


NB : Cotes NGF Terrain Naturel issues de la BD ALTI. Représentations et valeurs indicatives.

# N°1: Plan de Masse 1/1 000

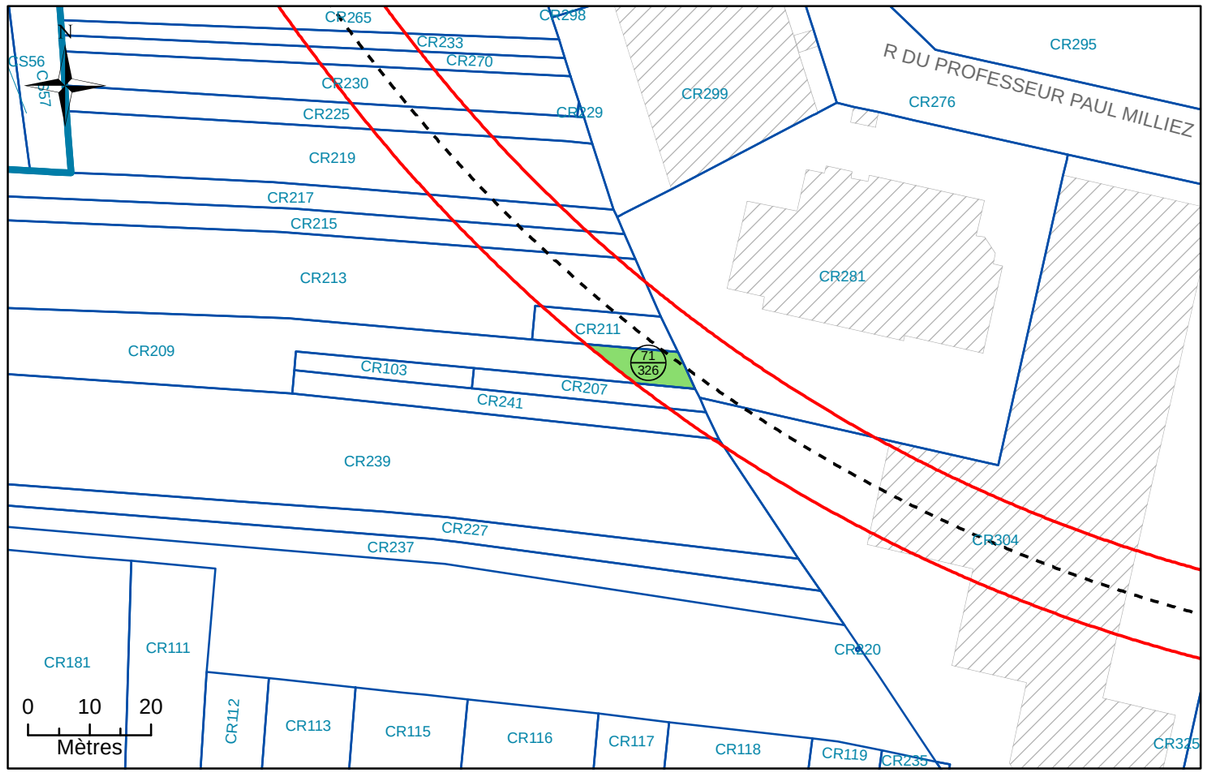


# N°2: Assiette Volumétrique de la Servitude d'Utilité Publique

Champigny-sur-Marne - les grands godets - Section CR n°209 - Contenance 09a 03ca

| Niveau | Désignation sommaire | Descriptif de l'assiette | | | | |
|---|---|---|---|---|---|---|
| | | Superficie (m²) | Base | Cote altimétrique (NGF) | | Teinte |
| | | | | Supérieure | Inférieure | |
| Tréfonds | Emprise SGP | 76 | a | 76,8 m | Non délimitée | Verte |

Altimétrie : NGF, système IGN69

MAITRISE D'OUVRAGE

Société du Grand Paris

30, Avenue des Fruitiers
93200 Saint-DENIS

Réseau de transport public du Grand Paris - Lot 1

N° à l'état parcellaire : 71/326

Servitude d'Utilité Publique

Ce document est la propriété de la SGP - Toutes reproduction et communication sont interdites sans autorisation

MANDATAIRE:

SEGAT
6bis, rue Jean Bonnefoix
94200 Ivry-sur-Seine
Tel : 01 45 15 23 00
Yann Point


EMETTEUR:

ATGT Géomètre-Expert
34-36 Avenue Louis Aragon
93000 BOBIGNY
Tel : 01 48 95 09 58

| Emetteur | N° de marché | N° SGP | Spécialité | Phase | Type de document | N° de plan et Folio | Indice | |
|---|---|---|---|---|---|---|---|---|
| ATGT | 11LOTXMSXX | XXX | FON | HPH | 212 | 48870 24/05/2018 | a | 1 |

Echelle : 1/500 | Ft: A3 | Coordonnées : RGF93 CC49 | Nivellement : NGF IGN 69


# N°3: Plan en Tréfonds 1/500

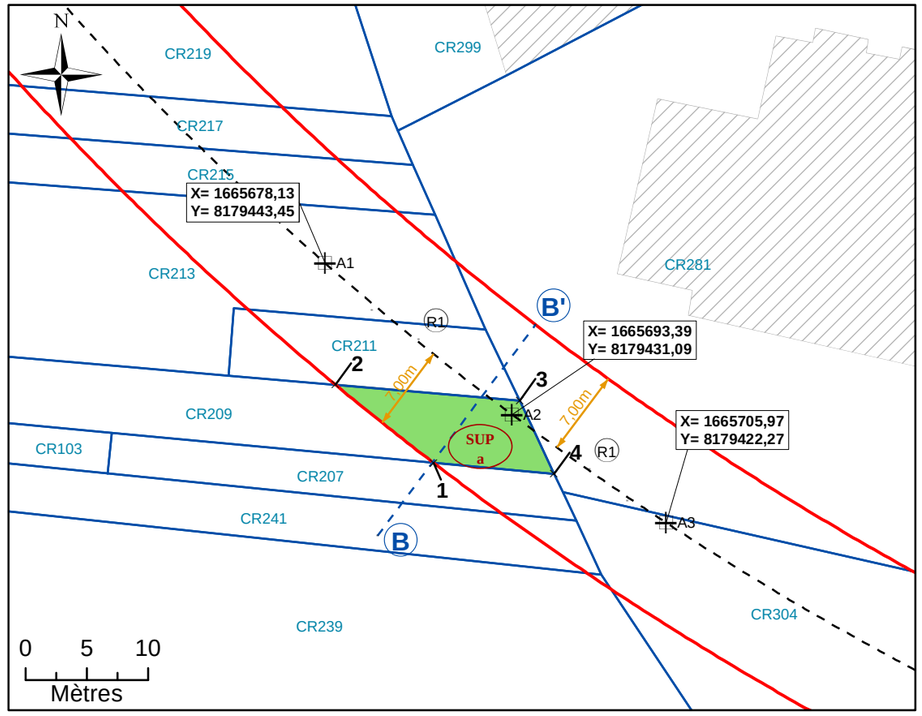


**Légende**

| | | | |
|---|---|---|---|
| | Emprise du projet | A1 | Géoréférencement du tracé |
| | Limite parcellaire | 1 | Sommet du Volume 1, fraction de la parcelle en tréfonds |
| | Axe du tracé du projet | A | Sommet du périmètre |
| | Axe de la coupe | SUP a | Servitude Utilité Publique |
| K 61 | Numéro de parcelle | 7.00 m | Cotation graphique |
| 4 / 111 | N° au plan parcellaire de l'enquête publique N°13 | L1 | Partie du tracé définie par une ligne (2 points) |
| R1 | Partie du tracé définie par un arc (3 points) | | |


# N°4: Coupe

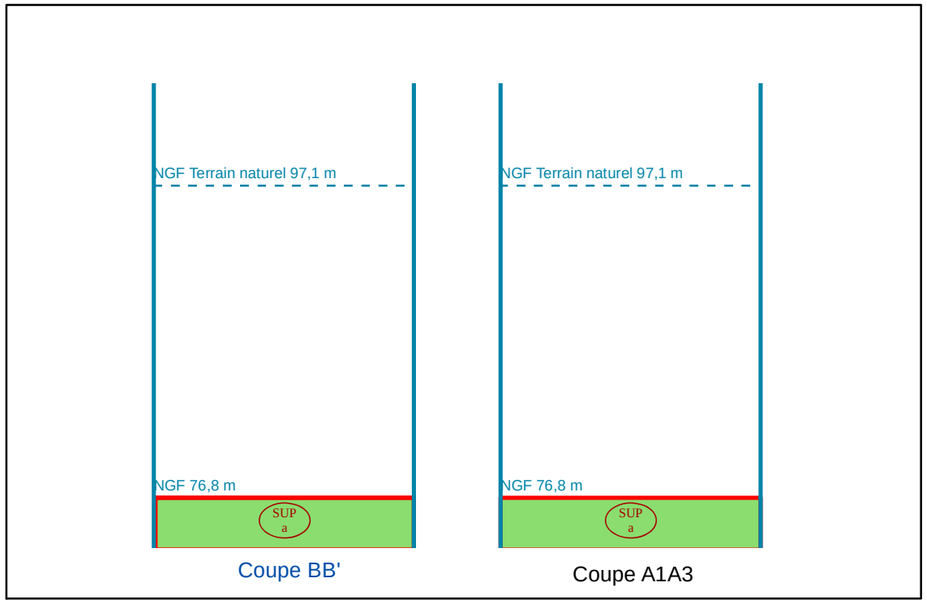


NB : Cotes NGF Terrain Naturel issues de la BD ALTI. Représentations et valeurs indicatives.

NB : SUP sans valeur de délimitation du périmètre du terrain, ni bornage.

# N°1: Plan de Masse 1/1 000

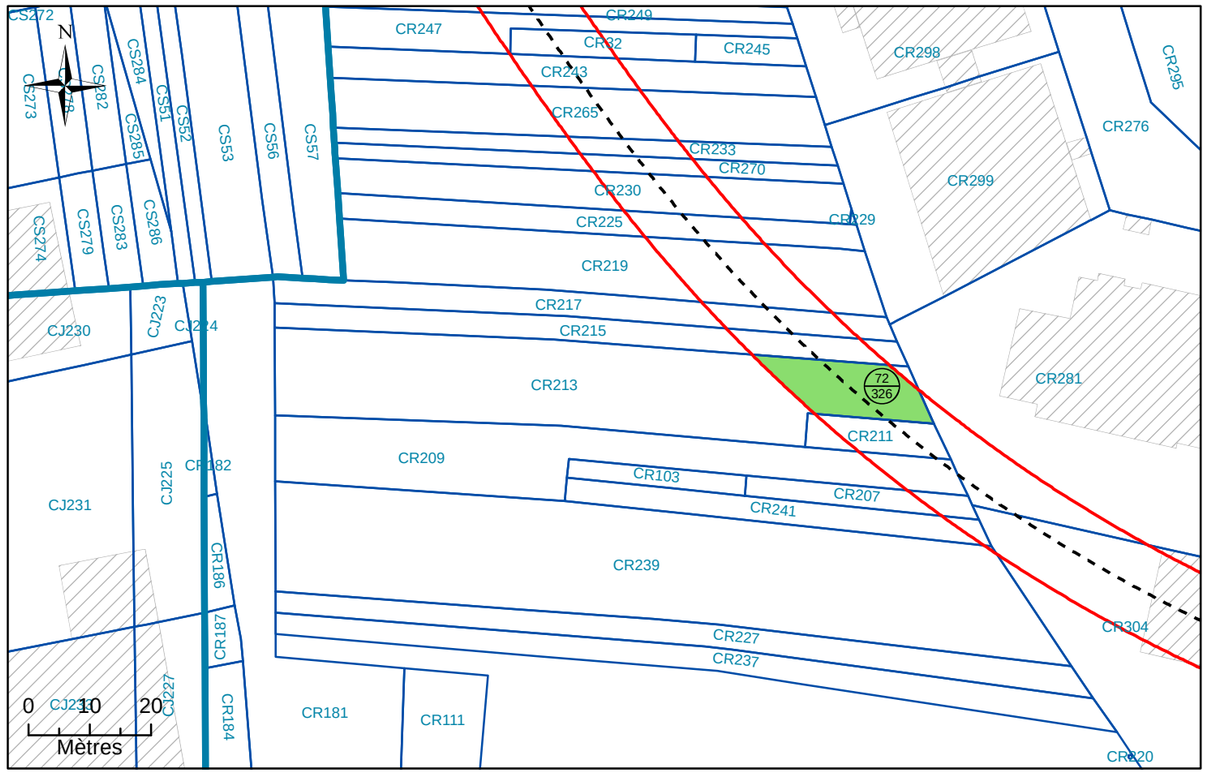


# N°2: Assiette Volumétrique de la Servitude d'Utilité Publique

Champigny-sur-Marne - les grands godets - Section CR n°213 - Contenance 13a 93ca

| Niveau | Désignation sommaire | Descriptif de l'assiette | | | | |
|---|---|---|---|---|---|---|
| | | Superficie (m²) | Base | Cote altimétrique (NGF) | | Teinte |
| | | | | Supérieure | Inférieure | |
| Tréfonds | Emprise SGP | 198 | a | 77,3 m | Non délimitée | Verte |

Altimétrie : NGF, système IGN69

MAITRISE D'OUVRAGE

Société du Grand Paris

30, Avenue des Fruitiers
93200 Saint-DENIS

Réseau de transport public du Grand Paris - Lot 1

N° à l'état parcellaire : 72/326

Servitude d'Utilité Publique

Ce document est la propriété de la SGP - Toutes reproduction et communication sont interdites sans autorisation

MANDATAIRE:

SEGAT
6bis, rue Jean Bonnefoix
94200 Ivry-sur-Seine
Tel : 01 45 15 23 00
Yann Point


EMETTEUR:

ATGT Géomètre-Expert
34-36 Avenue Louis Aragon
93000 BOBIGNY
Tel : 01 48 95 09 58

| Emetteur | N° de marché | N° SGP | Spécialité | Phase | Type de document | N° de plan et Folio | Indice | |
|---|---|---|---|---|---|---|---|---|
| ATGT | 11LOTXMSXX | XXX | FON | HPH | 212 | 48870 24/05/2018 | a | 1 |

Echelle : 1/500 | Ft: A3 | Coordonnées : RGF93 CC49 | Nivellement : NGF IGN 69


# N°3: Plan en Tréfonds 1/500

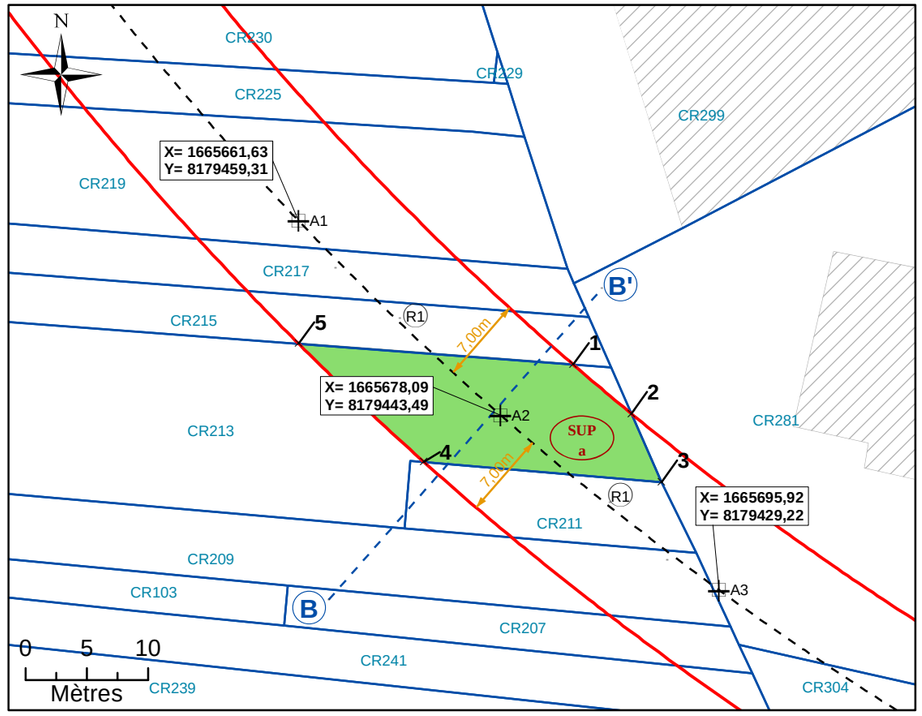


**Légende**

| | | | |
|---|---|---|---|
| | Emprise du projet | A1 | Géoréférencement du tracé |
| | Limite parcellaire | 1 | Sommet du Volume 1, fraction de la parcelle en tréfonds |
| | Axe du tracé du projet | A | Sommet du périmètre |
| | Axe de la coupe | SUP a | Servitude Utilité Publique |
| K 61 | Numéro de parcelle | 7.00 m | Cotation graphique |
| 4 / 111 | N° au plan parcellaire de l'enquête publique N°13 | L1 | Partie du tracé définie par une ligne (2 points) |
| R1 | Partie du tracé définie par un arc (3 points) | | |


# N°4: Coupe

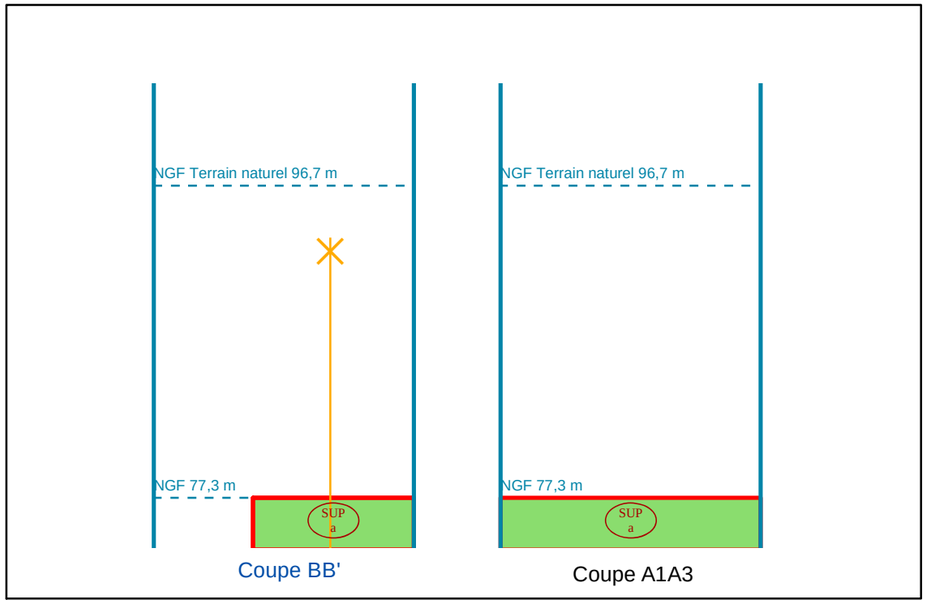


NB : Cotes NGF Terrain Naturel issues de la BD ALTI. Représentations et valeurs indicatives.

NB : SUP sans valeur de délimitation du périmètre du terrain, ni bornage.

# N°1: Plan de Masse 1/1 000

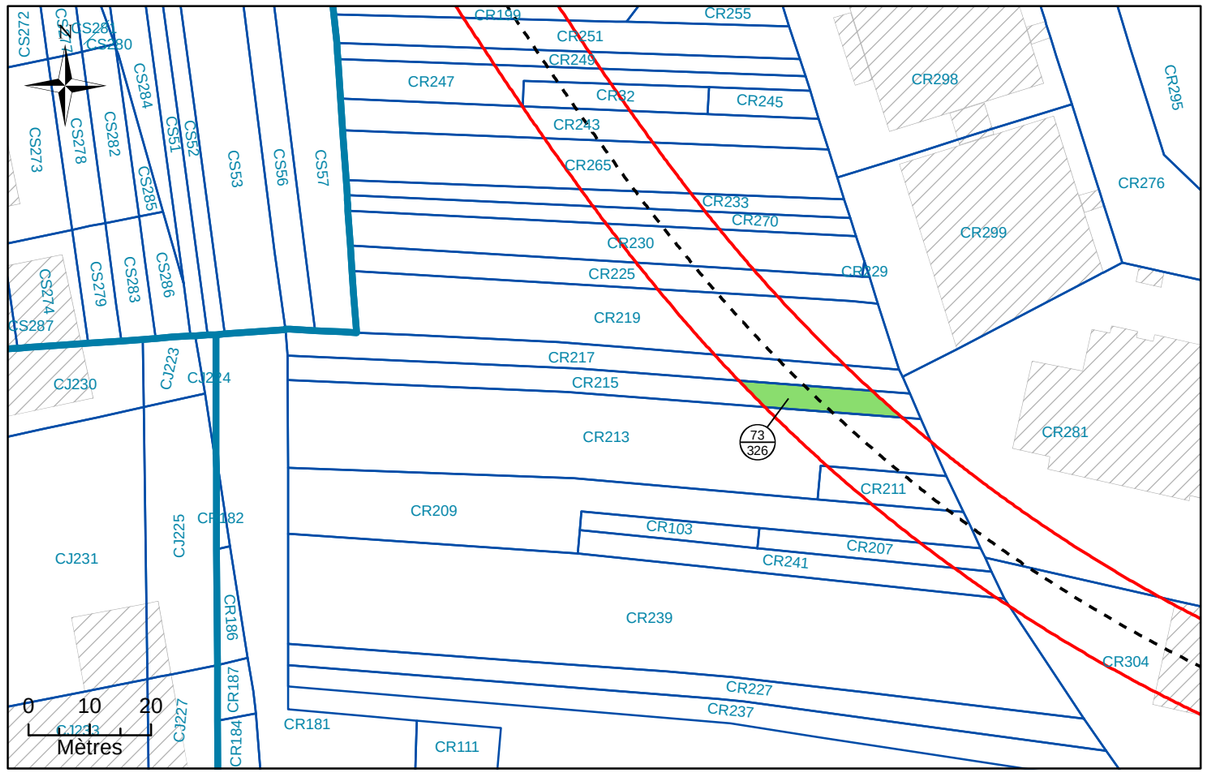


# N°2: Assiette Volumétrique de la Servitude d'Utilité Publique

Champigny-sur-Marne - les grands godets - Section CR n°215 - Contenance 04a 10ca

| Niveau | Désignation sommaire | Descriptif de l'assiette | | | | |
|---|---|---|---|---|---|---|
| | | Superficie (m²) | Base | Cote altimétrique (NGF) | | Teinte |
| | | | | Supérieure | Inférieure | |
| Tréfonds | Emprise SGP | 87 | a | 77,5 m | Non délimitée | Verte |

Altimétrie : NGF, système IGN69

MAITRISE D'OUVRAGE

Société du Grand Paris

30, Avenue des Fruitiers
93200 Saint-DENIS

Réseau de transport public du Grand Paris - Lot 1

N° à l'état parcellaire : 73/326

Servitude d'Utilité Publique

Ce document est la propriété de la SGP - Toutes reproduction et communication sont interdites sans autorisation

MANDATAIRE:

SEGAT
6bis, rue Jean Bonnefoix
94200 Ivry-sur-Seine
Tel : 01 45 15 23 00
Yann Point


EMETTEUR:

ATGT Géomètre-Expert
34-36 Avenue Louis Aragon
93000 BOBIGNY
Tel : 01 48 95 09 58

| Emetteur | N° de marché | N° SGP | Spécialité | Phase | Type de document | N° de plan et Folio | Indice | |
|---|---|---|---|---|---|---|---|---|
| ATGT | 11LOTXMSXX | XXX | FON | HPH | 212 | 48870 24/05/2018 | a | 1 |

Echelle : 1/500 | Ft: A3 | Coordonnées : RGF93 CC49 | Nivellement : NGF IGN 69

# N°3: Plan en Tréfonds 1/500

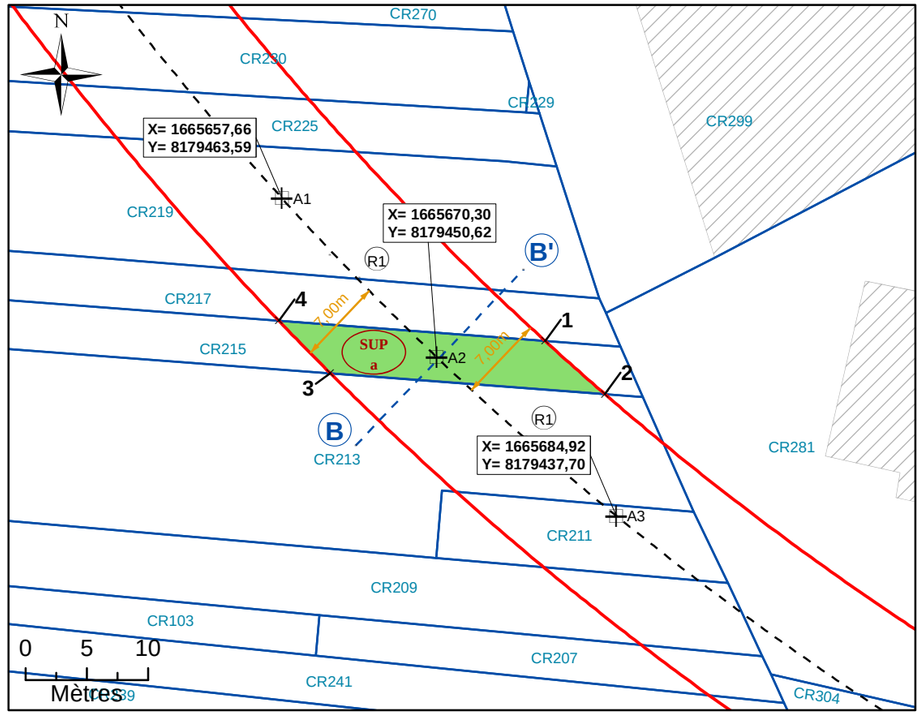



NB : SUP sans valeur de délimitation du périmètre du terrain, ni bornage.

**Légende**


- Emprise du projet
- Limite parcellaire
- Axe du tracé du projet
- Axe de la coupe
- K 61 — Numéro de parcelle
- 4 / 111 — N° au plan parcellaire de l'enquête publique N°13
- R1 — Partie du tracé définie par un arc (3 points)
- A1 — Géoréférencement du tracé
- 1 — Sommet du Volume 1, fraction de la parcelle en tréfonds
- A — Sommet du périmètre
- SUP a — Servitude Utilité Publique
- 7.00 m — Cotation graphique
- L1 — Partie du tracé définie par une ligne (2 points)

# N°4: Coupe

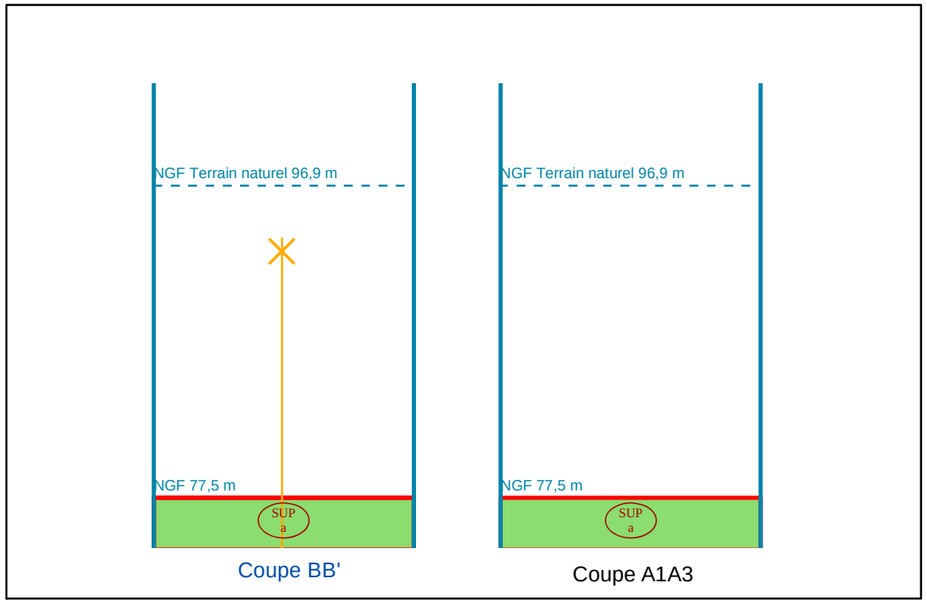


NB : Cotes NGF Terrain Naturel issues de la BD ALTI. Représentations et valeurs indicatives.

# N°1: Plan de Masse 1/1 000

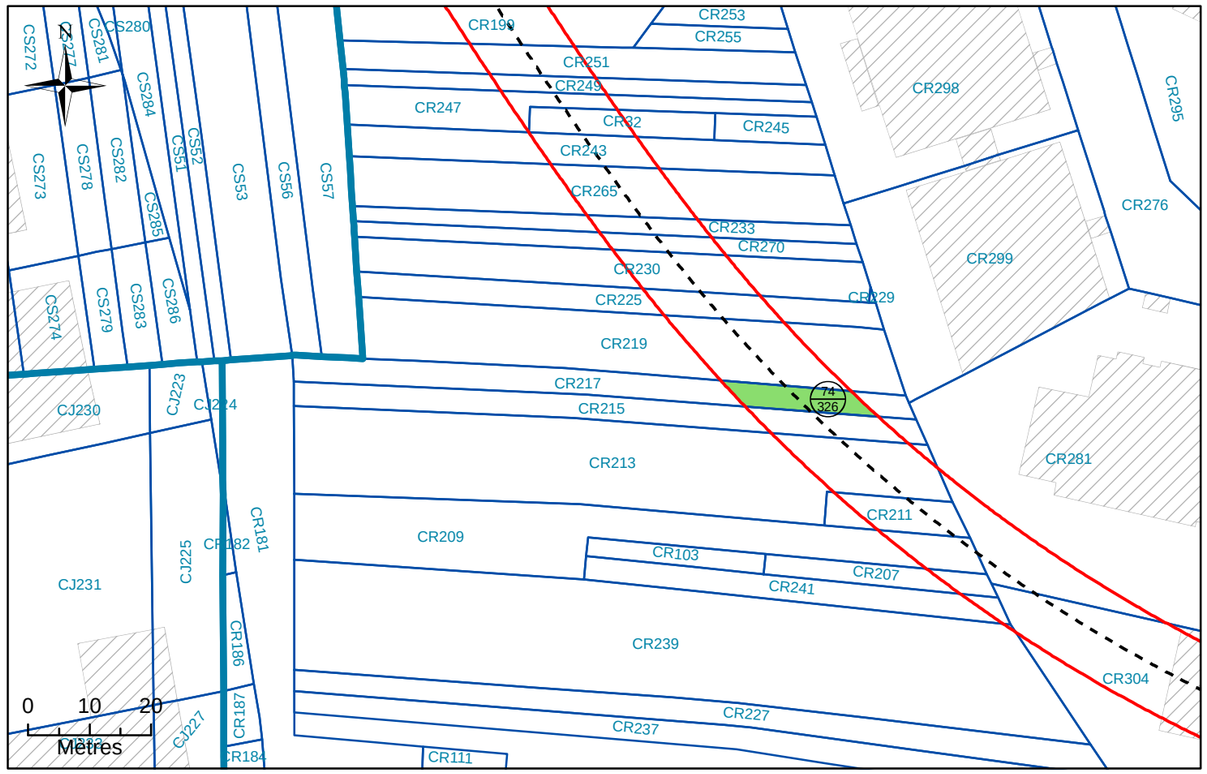


# N°2: Assiette Volumétrique de la Servitude d'Utilité Publique

Champigny-sur-Marne - les grands godets - Section CR n°217 - Contenance 04a 06ca

| Niveau | Désignation sommaire | Descriptif de l'assiette | | | | |
|---|---|---|---|---|---|---|
| | | Superficie (m²) | Base | Cote altimétrique (NGF) | | Teinte |
| | | | | Supérieure | Inférieure | |
| Tréfonds | Emprise SGP | 83 | a | 77,6 m | Non délimitée | Verte |

Altimétrie : NGF, système IGN69

MAITRISE D'OUVRAGE

Société du Grand Paris

30, Avenue des Fruitiers
93200 Saint-DENIS

Réseau de transport public du Grand Paris - Lot 1

N° à l'état parcellaire : 74/326

Servitude d'Utilité Publique

Ce document est la propriété de la SGP - Toutes reproduction et communication sont interdites sans autorisation

MANDATAIRE:

SEGAT
6bis, rue Jean Bonnefoix
94200 Ivry-sur-Seine
Tel : 01 45 15 23 00
Yann Point


EMETTEUR:

ATGT Géomètre-Expert
34-36 Avenue Louis Aragon
93000 BOBIGNY
Tel : 01 48 95 09 58

| Emetteur | N° de marché | N° SGP | Spécialité | Phase | Type de document | N° de plan et Folio | Indice | |
|---|---|---|---|---|---|---|---|---|
| ATGT | 11LOTXMSXX | XXX | FON | HPH | 212 | 48870 24/05/2018 | a | 1 |

Echelle : 1/500 | Ft: A3 | Coordonnées : RGF93 CC49 | Nivellement : NGF IGN 69

# N°3: Plan en Tréfonds 1/500

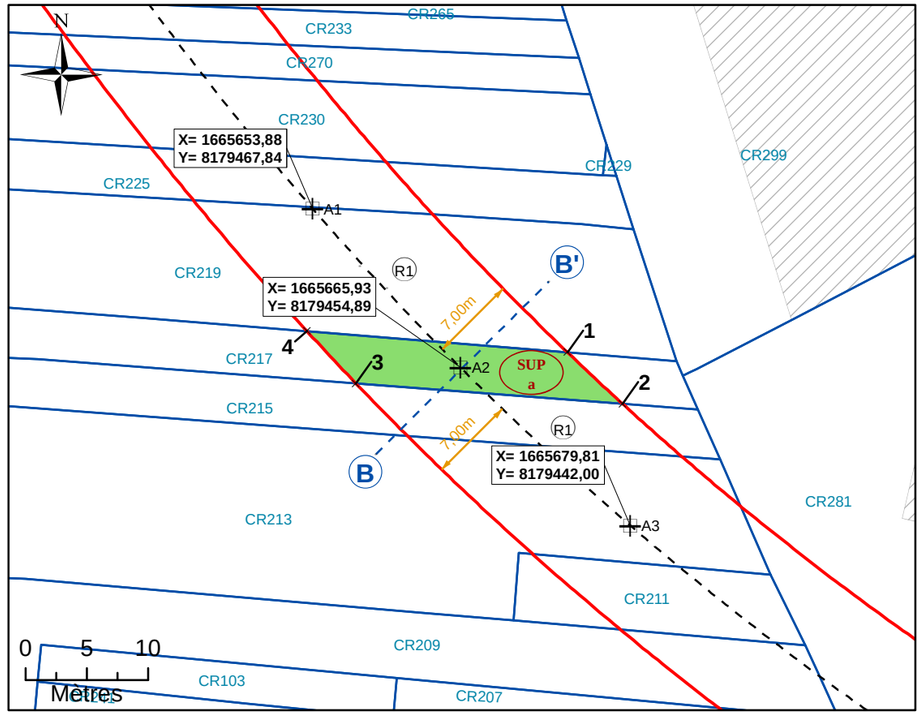



NB : SUP sans valeur de délimitation du périmètre du terrain, ni bornage.

**Légende**


- Emprise du projet
- Limite parcellaire
- Axe du tracé du projet
- Axe de la coupe
- K 61 — Numéro de parcelle
- 4 / 111 — N° au plan parcellaire de l'enquête publique N°13
- R1 — Partie du tracé définie par un arc (3 points)
- A1 — Géoréférencement du tracé
- 1 — Sommet du Volume 1, fraction de la parcelle en tréfonds
- A — Sommet du périmètre
- SUP a — Servitude Utilité Publique
- 7.00 m — Cotation graphique
- L1 — Partie du tracé définie par une ligne (2 points)

# N°4: Coupe

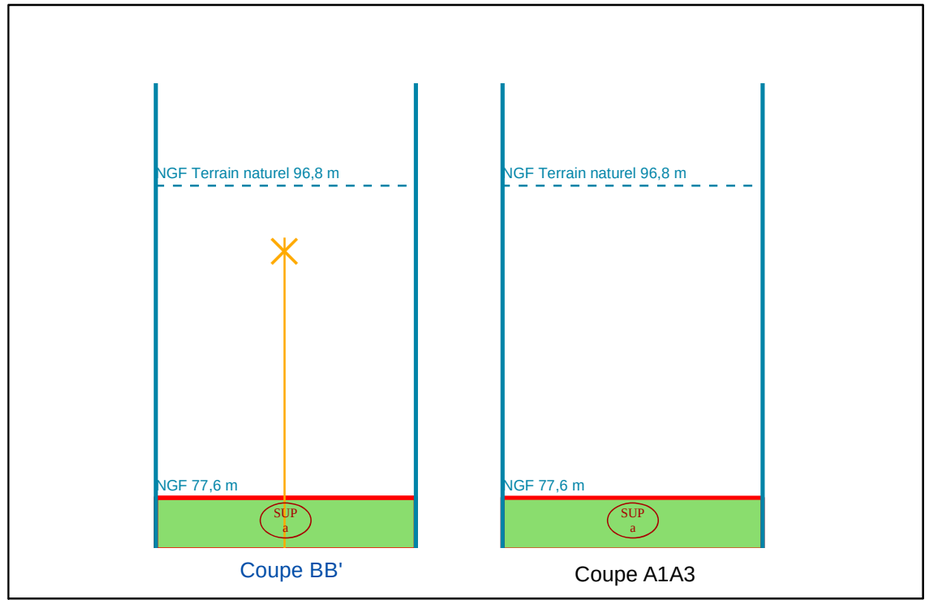


NB : Cotes NGF Terrain Naturel issues de la BD ALTI. Représentations et valeurs indicatives.

# N°1: Plan de Masse 1/1 000

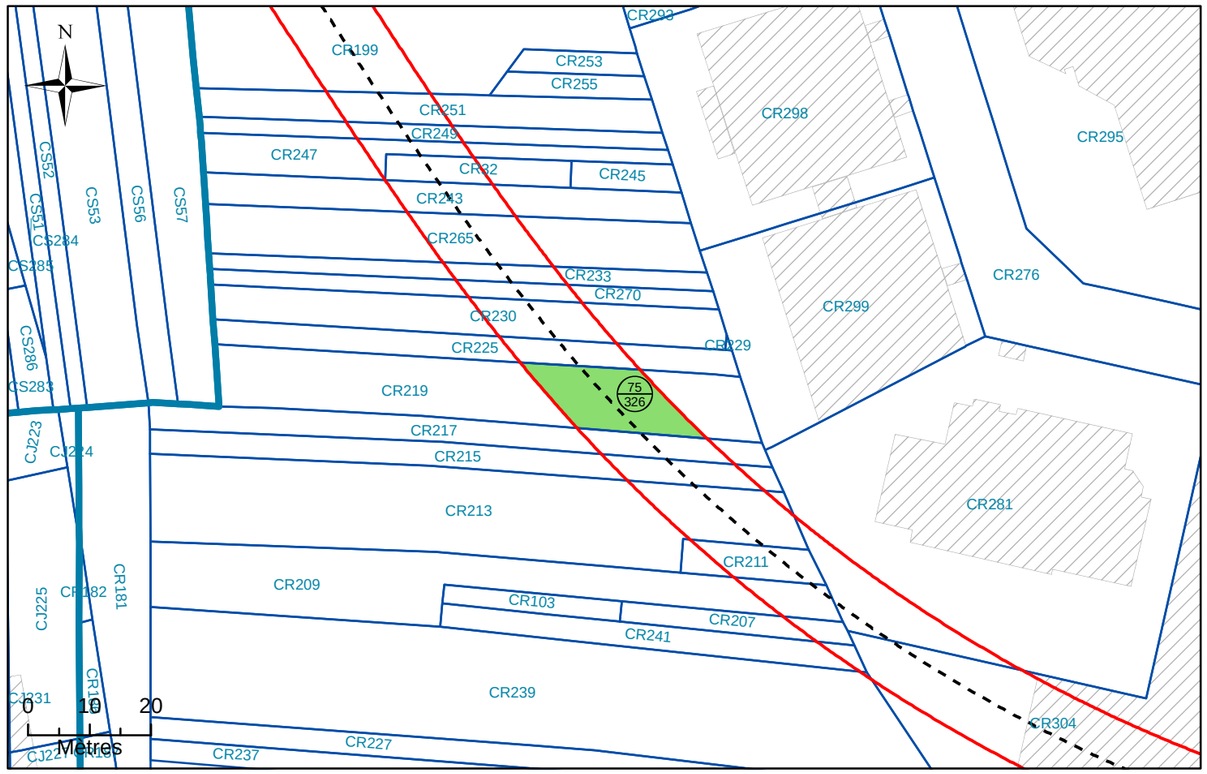


# N°2: Assiette Volumétrique de la Servitude d'Utilité Publique

Champigny-sur-Marne - les grands godets - Section CR n°219 - Contenance 08a 69ca

| Niveau | Désignation sommaire | Descriptif de l'assiette | | | | |
|---|---|---|---|---|---|---|
| | | Superficie (m²) | Base | Cote altimétrique (NGF) | | Teinte |
| | | | | Supérieure | Inférieure | |
| Tréfonds | Emprise SGP | 207 | a | 77,9 m | Non délimitée | Verte |

Altimétrie : NGF, système IGN69

MAITRISE D'OUVRAGE

Société du Grand Paris

30, Avenue des Fruitiers
93200 Saint-DENIS

Réseau de transport public du Grand Paris - Lot 1

N° à l'état parcellaire : 75/326

Servitude d'Utilité Publique

Ce document est la propriété de la SGP - Toutes reproduction et communication sont interdites sans autorisation

MANDATAIRE:

SEGAT
6bis, rue Jean Bonnefoix
94200 Ivry-sur-Seine
Tel : 01 45 15 23 00
Yann Point


EMETTEUR:

ATGT Géomètre-Expert
34-36 Avenue Louis Aragon
93000 BOBIGNY
Tel : 01 48 95 09 58

| Emetteur | N° de marché | N° SGP | Spécialité | Phase | Type de document | N° de plan et Folio | Indice | |
|---|---|---|---|---|---|---|---|---|
| ATGT | 11LOTXMSXX | XXX | FON | HPH | 212 | 48870 24/05/2018 | a | 1 |

Echelle : 1/500 | Ft: A3 | Coordonnées : RGF93 CC49 | Nivellement : NGF IGN 69


# N°3: Plan en Tréfonds 1/500

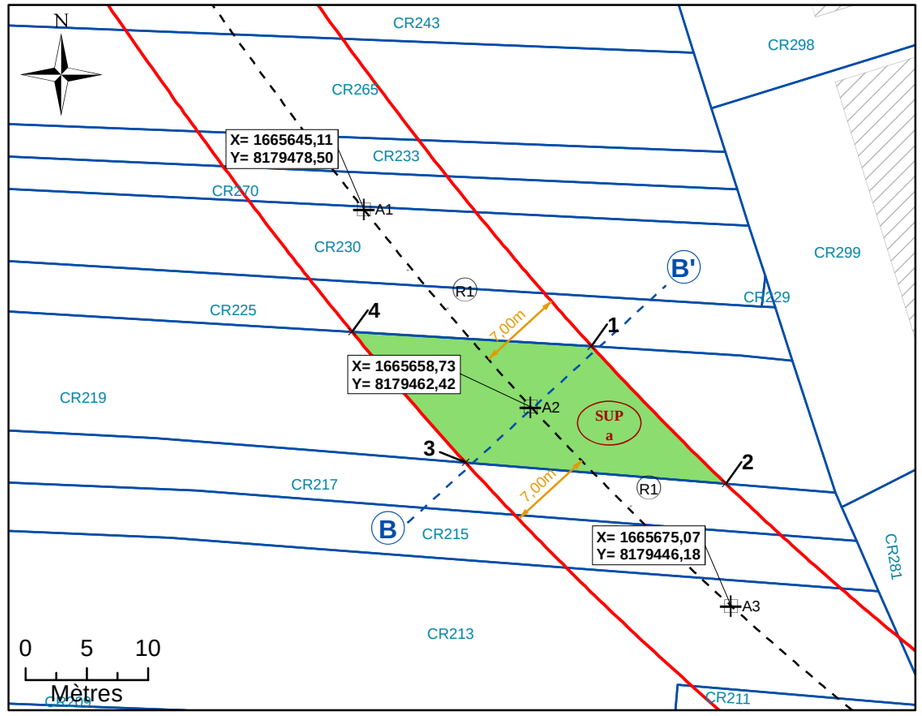


**Légende**

| | | | |
|---|---|---|---|
| | Emprise du projet | A1 | Géoréférencement du tracé |
| | Limite parcellaire | 1 | Sommet du Volume 1, fraction de la parcelle en tréfonds |
| | Axe du tracé du projet | A | Sommet du périmètre |
| | Axe de la coupe | SUP a | Servitude Utilité Publique |
| K 61 | Numéro de parcelle | 7.00 m | Cotation graphique |
| 4 / 111 | N° au plan parcellaire de l'enquête publique N°13 | L1 | Partie du tracé définie par une ligne (2 points) |
| R1 | Partie du tracé définie par un arc (3 points) | | |


# N°4: Coupe

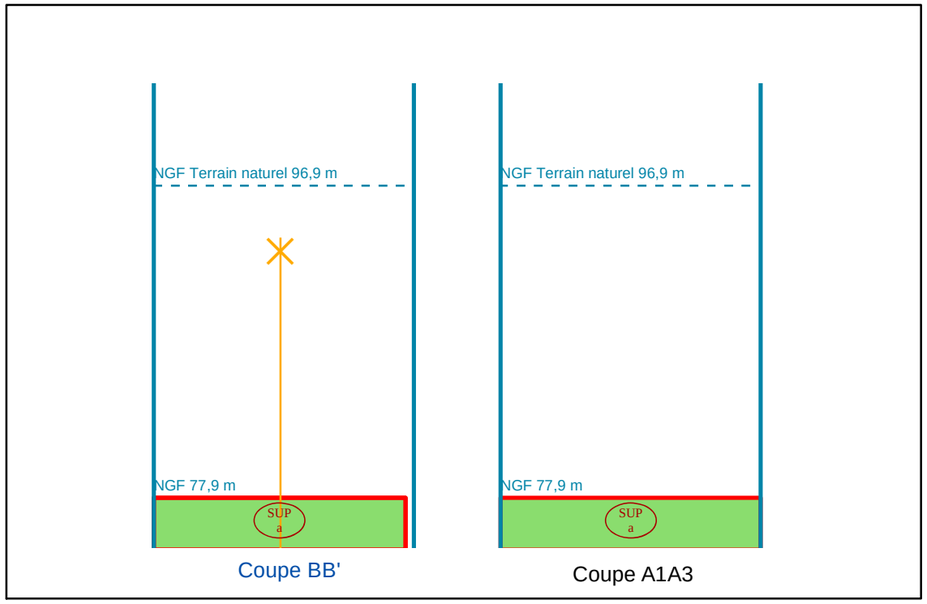


NB : Cotes NGF Terrain Naturel issues de la BD ALTI. Représentations et valeurs indicatives.

NB : SUP sans valeur de délimitation du périmètre du terrain, ni bornage.

# N°1: Plan de Masse 1/500

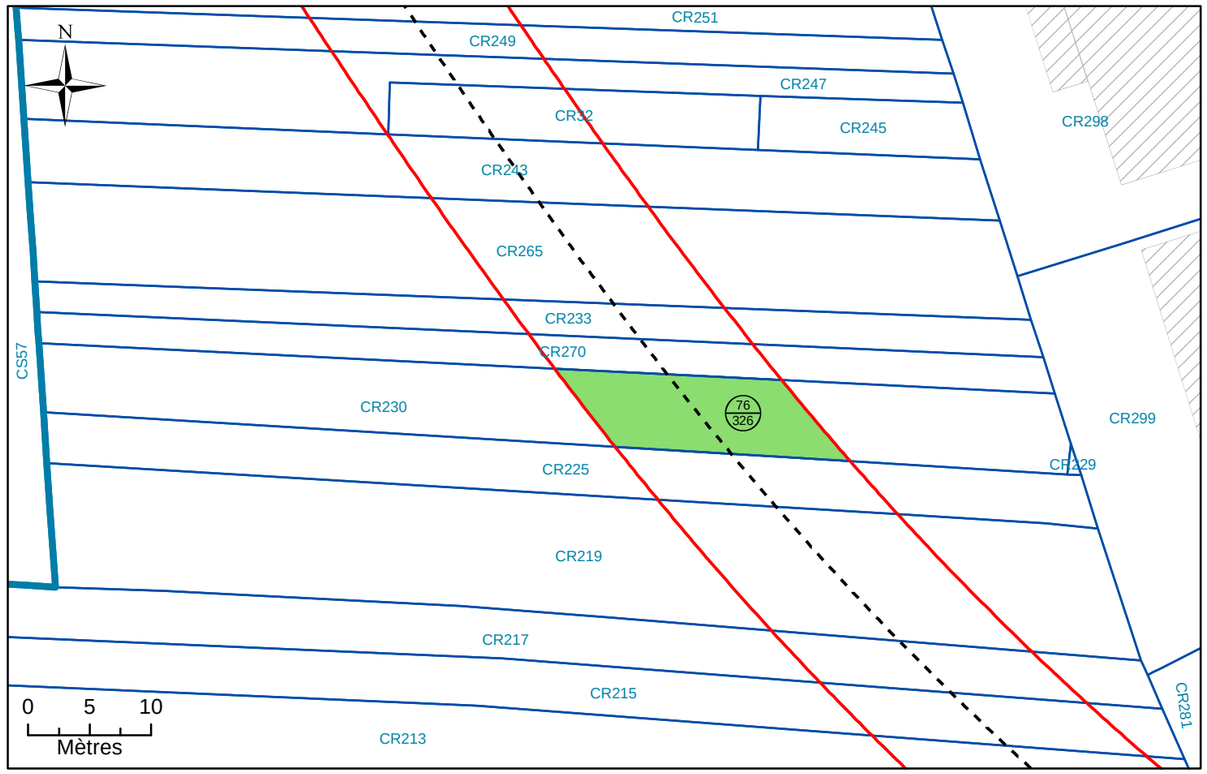


# N°2: Assiette Volumétrique de la Servitude d'Utilité Publique

Champigny-sur-Marne - les grands godets - Section CR n°230 - Contenance 05a 08ca

| Niveau | Désignation sommaire | Descriptif de l'assiette | | | | |
|---|---|---|---|---|---|---|
| | | Superficie (m²) | Base | Cote altimétrique (NGF) | | Teinte |
| | | | | Supérieure | Inférieure | |
| Tréfonds | Emprise SGP | 116 | a | 78,3 m | Non délimitée | Verte |

Altimétrie : NGF, système IGN69

MAITRISE D'OUVRAGE

Société du Grand Paris

30, Avenue des Fruitiers
93200 Saint-DENIS

Réseau de transport public du Grand Paris - Lot 1

N° à l'état parcellaire : 76/326

Servitude d'Utilité Publique

Ce document est la propriété de la SGP - Toutes reproduction et communication sont interdites sans autorisation

MANDATAIRE:

SEGAT
6bis, rue Jean Bonnefoix
94200 Ivry-sur-Seine
Tel : 01 45 15 23 00
Yann Point


EMETTEUR:

ATGT Géomètre-Expert
34-36 Avenue Louis Aragon
93000 BOBIGNY
Tel : 01 48 95 09 58

| Emetteur | N° de marché | N° SGP | Spécialité | Phase | Type de document | N° de plan et Folio | Indice | |
|---|---|---|---|---|---|---|---|---|
| ATGT | 11LOTXMSXX | XXX | FON | HPH | 212 | 48870 24/05/2018 | a | 1 |

| Echelle : 1/500 | Ft: A3 | Coordonnées : RGF93 CC49 | Nivellement : NGF IGN 69 |
|---|---|---|---|

# N°3: Plan en Tréfonds 1/500

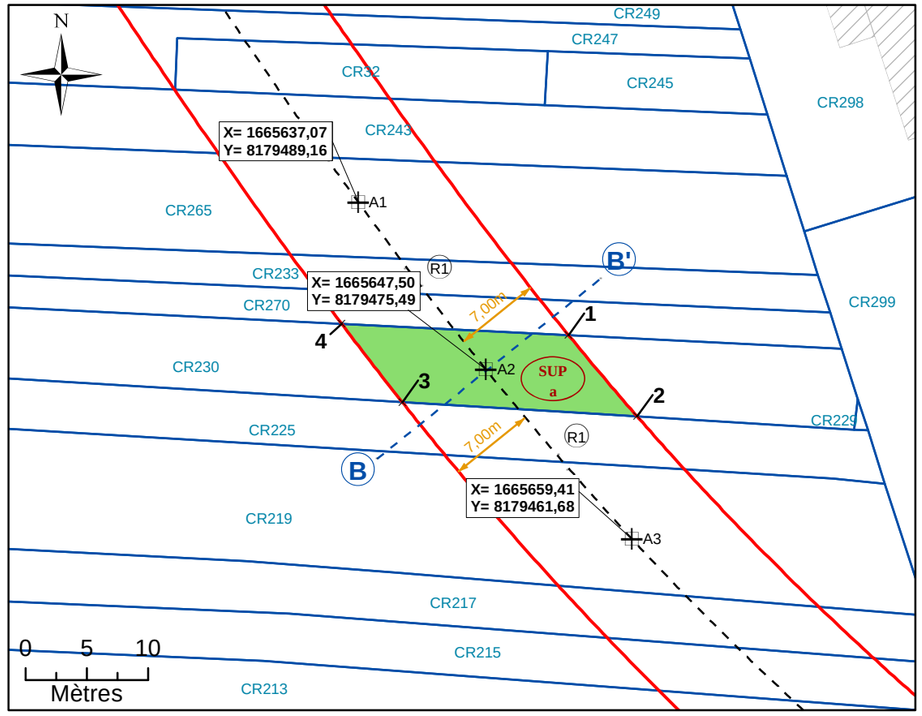



NB : SUP sans valeur de délimitation du périmètre du terrain, ni bornage.

**Légende**


| | | | |
|---|---|---|---|
| | Emprise du projet | A1 | Géoréférencement du tracé |
| | Limite parcellaire | 1 | Sommet du Volume 1, fraction de la parcelle en tréfonds |
| | Axe du tracé du projet | A | Sommet du périmètre |
| | Axe de la coupe | SUP a | Servitude Utilité Publique |
| K 61 | Numéro de parcelle | 7.00 m | Cotation graphique |
| 4 / 111 | N° au plan parcellaire de l'enquête publique N°13 | L1 | Partie du tracé définie par une ligne (2 points) |
| R1 | Partie du tracé définie par un arc (3 points) | | |

# N°4: Coupe

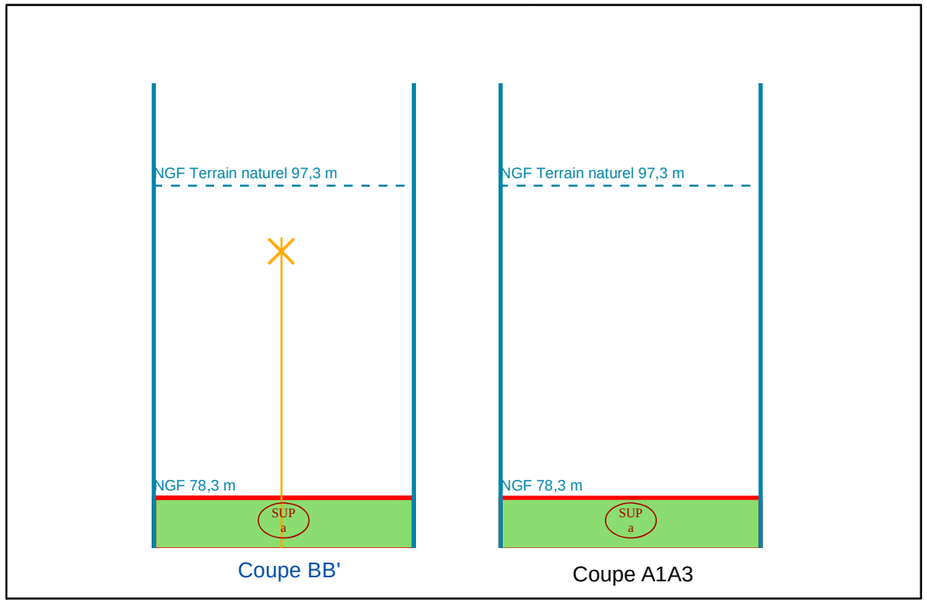


NB : Cotes NGF Terrain Naturel issues de la BD ALTI. Représentations et valeurs indicatives.

# N°1: Plan de Masse 1/750

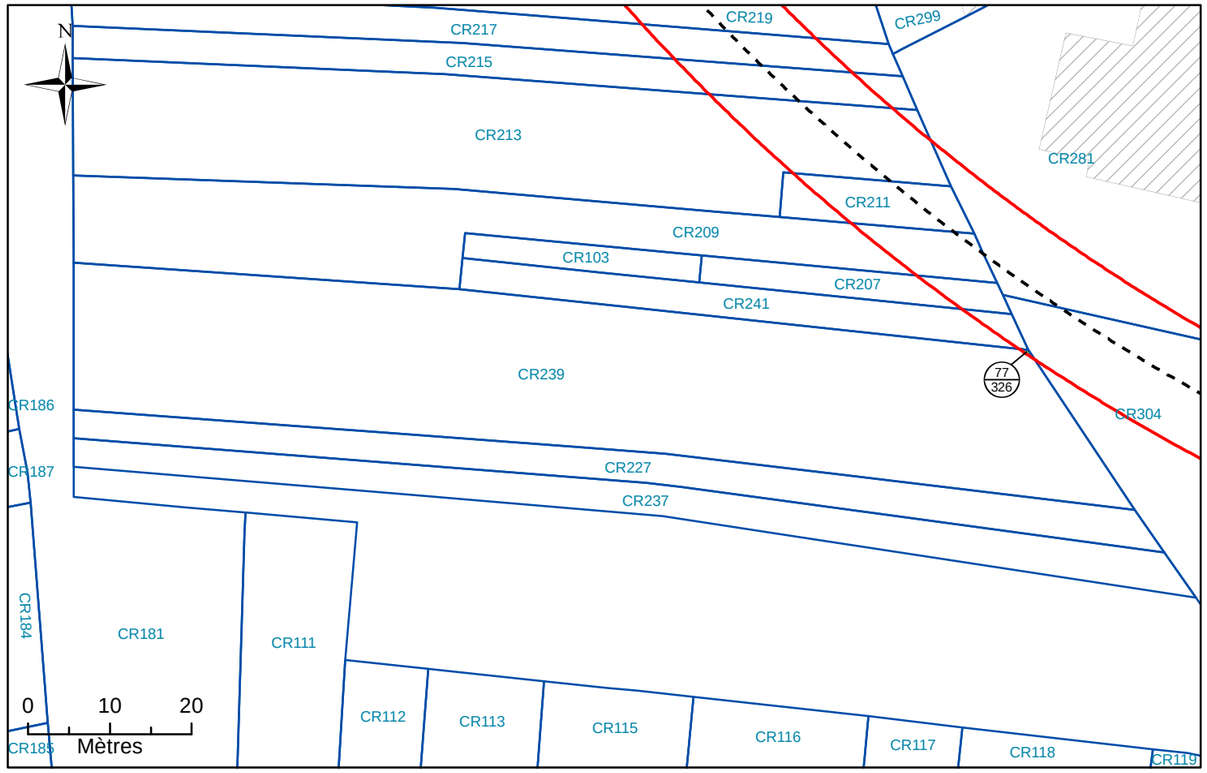


# N°2: Assiette Volumétrique de la Servitude d'Utilité Publique

Champigny-sur-Marne - les grands godets - Section CR n°239 - Contenance 22a 06ca

| Niveau | Désignation sommaire | Descriptif de l'assiette | | | | |
|---|---|---|---|---|---|---|
| | | Superficie (m²) | Base | Cote altimétrique (NGF) | | Teinte |
| | | | | Supérieure | Inférieure | |
| Tréfonds | Emprise SGP | 3 | a | 76,2 m | Non délimitée | Verte |

Altimétrie : NGF, système IGN69

MAITRISE D'OUVRAGE

Société du Grand Paris

30, Avenue des Fruitiers
93200 Saint-DENIS

Réseau de transport public du Grand Paris - Lot 1

N° à l'état parcellaire : 77/326

Servitude d'Utilité Publique

Ce document est la propriété de la SGP - Toutes reproduction et communication sont interdites sans autorisation

MANDATAIRE:

SEGAT
6bis, rue Jean Bonnefoix
94200 Ivry-sur-Seine
Tel : 01 45 15 23 00
Yann Point


EMETTEUR:

ATGT Géomètre-Expert
34-36 Avenue Louis Aragon
93000 BOBIGNY
Tel : 01 48 95 09 58

| Emetteur | N° de marché | N° SGP | Spécialité | Phase | Type de document | N° de plan et Folio | Indice | |
|---|---|---|---|---|---|---|---|---|
| ATGT | 11LOTXMSXX | XXX | FON | HPH | 212 | 48870 24/05/2018 | a | 1 |

Echelle : 1/200 | Ft: A3 | Coordonnées : RGF93 CC49 | Nivellement : NGF IGN 69


# N°3: Plan en Tréfonds 1/200

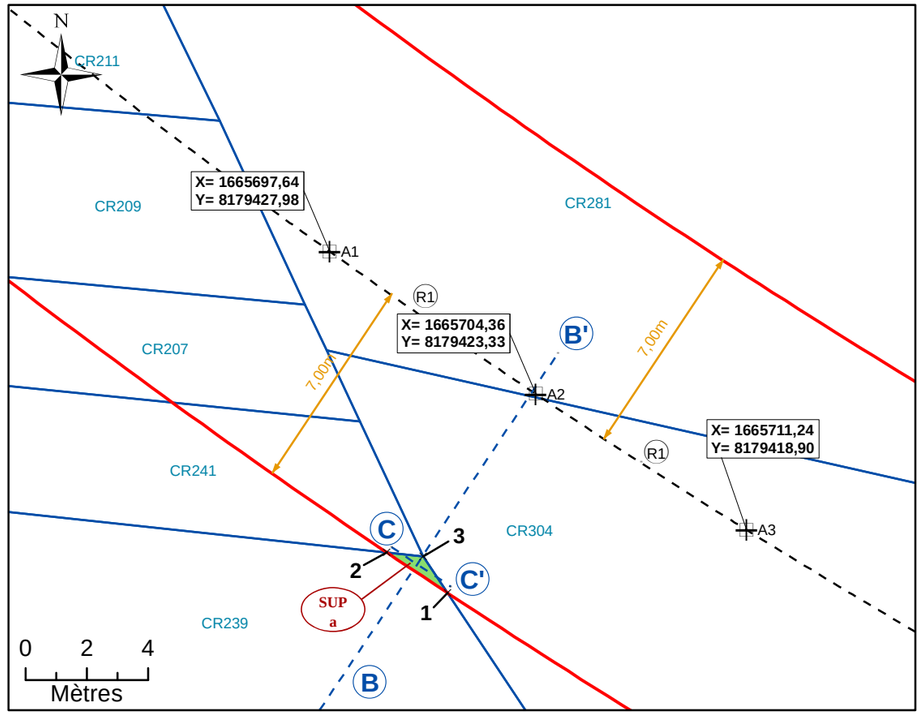


**Légende**


| | | | |
|---|---|---|---|
| | Emprise du projet | A1 | Géoréférencement du tracé |
| | Limite parcellaire | 1 | Sommet du Volume 1, fraction de la parcelle en tréfonds |
| | Axe du tracé du projet | A | Sommet du périmètre |
| | Axe de la coupe | SUP a | Servitude Utilité Publique |
| K 61 | Numéro de parcelle | 7.00 m | Cotation graphique |
| 4 / 111 | N° au plan parcellaire de l'enquête publique N°13 | L1 | Partie du tracé définie par une ligne (2 points) |
| R1 | Partie du tracé définie par un arc (3 points) | | |

# N°4: Coupe

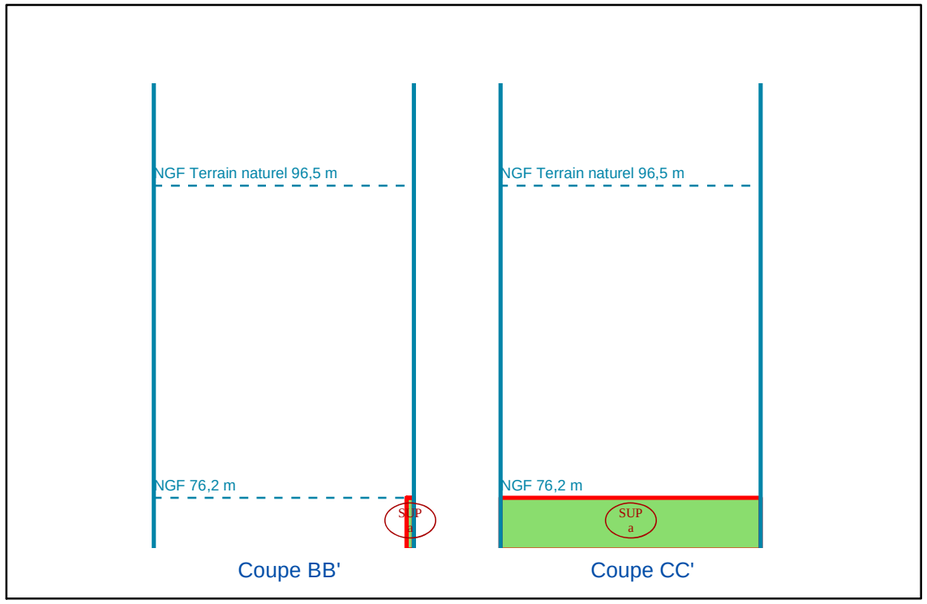


NB : Cotes NGF Terrain Naturel issues de la BD ALTI. Représentations et valeurs indicatives.

# N°1: Plan de Masse 1/500

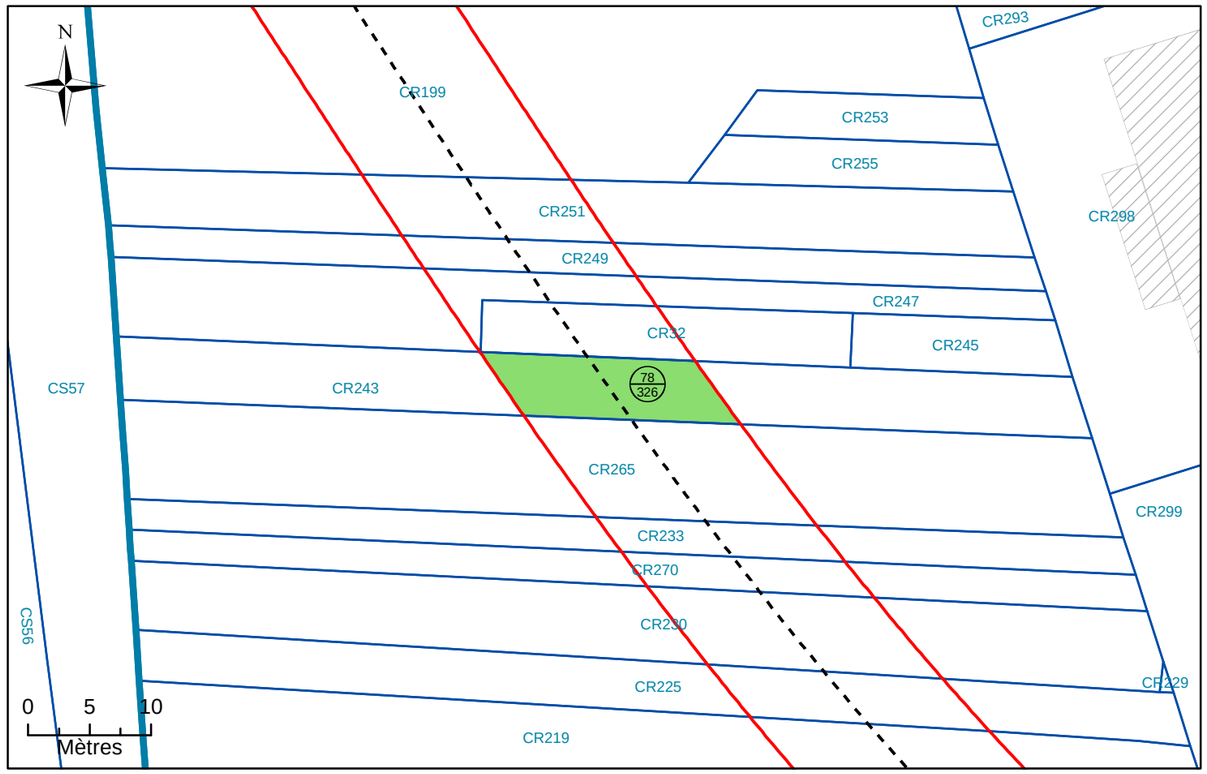


# N°2: Assiette Volumétrique de la Servitude d'Utilité Publique

Champigny-sur-Marne - les grands godets - Section CR n°243 - Contenance 04a 03ca

| Niveau | Désignation sommaire | Descriptif de l'assiette | | | | |
|---|---|---|---|---|---|---|
| | | Superficie (m²) | Base | Cote altimétrique (NGF) | | Teinte |
| | | | | Supérieure | Inférieure | |
| Tréfonds | Emprise SGP | 88 | a | 78,8 m | Non délimitée | Verte |

Altimétrie : NGF, système IGN69

MAITRISE D'OUVRAGE

Société du Grand Paris

30, Avenue des Fruitiers
93200 Saint-DENIS

Réseau de transport public du Grand Paris - Lot 1

N° à l'état parcellaire : 78/326

Servitude d'Utilité Publique

Ce document est la propriété de la SGP - Toutes reproduction et communication sont interdites sans autorisation

MANDATAIRE:

SEGAT
6bis, rue Jean Bonnefoix
94200 Ivry-sur-Seine
Tel : 01 45 15 23 00
Yann Point


EMETTEUR:

ATGT Géomètre-Expert
34-36 Avenue Louis Aragon
93000 BOBIGNY
Tel : 01 48 95 09 58

| Emetteur | N° de marché | N° SGP | Spécialité | Phase | Type de document | N° de plan et Folio | Indice | |
|---|---|---|---|---|---|---|---|---|
| ATGT | 11LOTXMSXX | XXX | FON | HPH | 212 | 48870 24/05/2018 | a | 1 |

Echelle : 1/250 | Ft: A3 | Coordonnées : RGF93 CC49 | Nivellement : NGF IGN 69

# N°3: Plan en Tréfonds 1/250

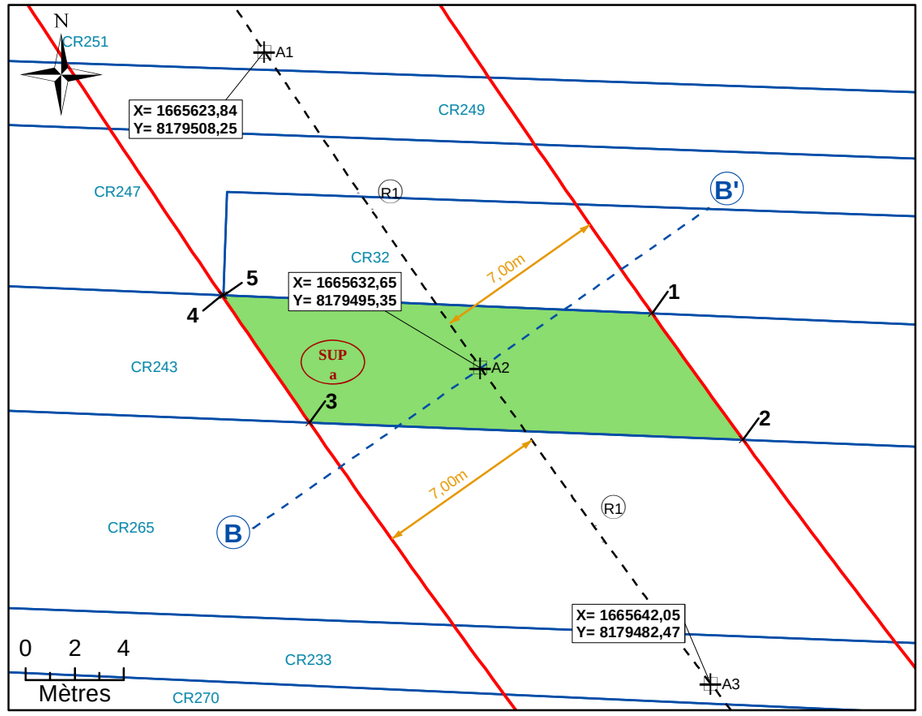



**Légende**

| | | | |
|---|---|---|---|
| | Emprise du projet | A1 | Géoréférencement du tracé |
| | Limite parcellaire | 1 | Sommet du Volume 1, fraction de la parcelle en tréfonds |
| | Axe du tracé du projet | A | Sommet du périmètre |
| | Axe de la coupe | SUP a | Servitude Utilité Publique |
| K 61 | Numéro de parcelle | 7.00 m | Cotation graphique |
| 4 / 111 | N° au plan parcellaire de l'enquête publique N°13 | L1 | Partie du tracé définie par une ligne (2 points) |
| R1 | Partie du tracé définie par un arc (3 points) | | |


NB : SUP sans valeur de délimitation du périmètre du terrain, ni bornage.

# N°4: Coupe

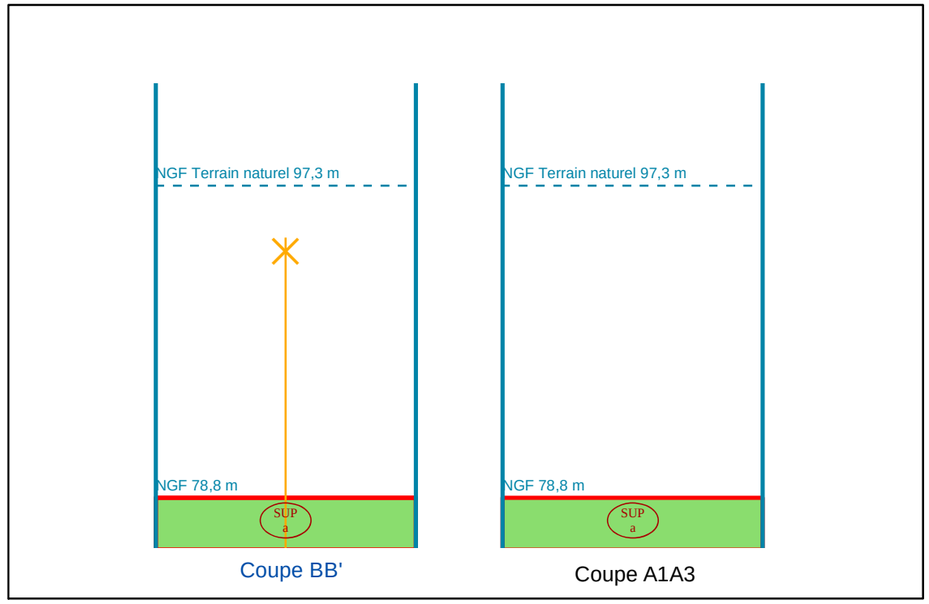


NB : Cotes NGF Terrain Naturel issues de la BD ALTI. Représentations et valeurs indicatives.

# N°1: Plan de Masse 1/500

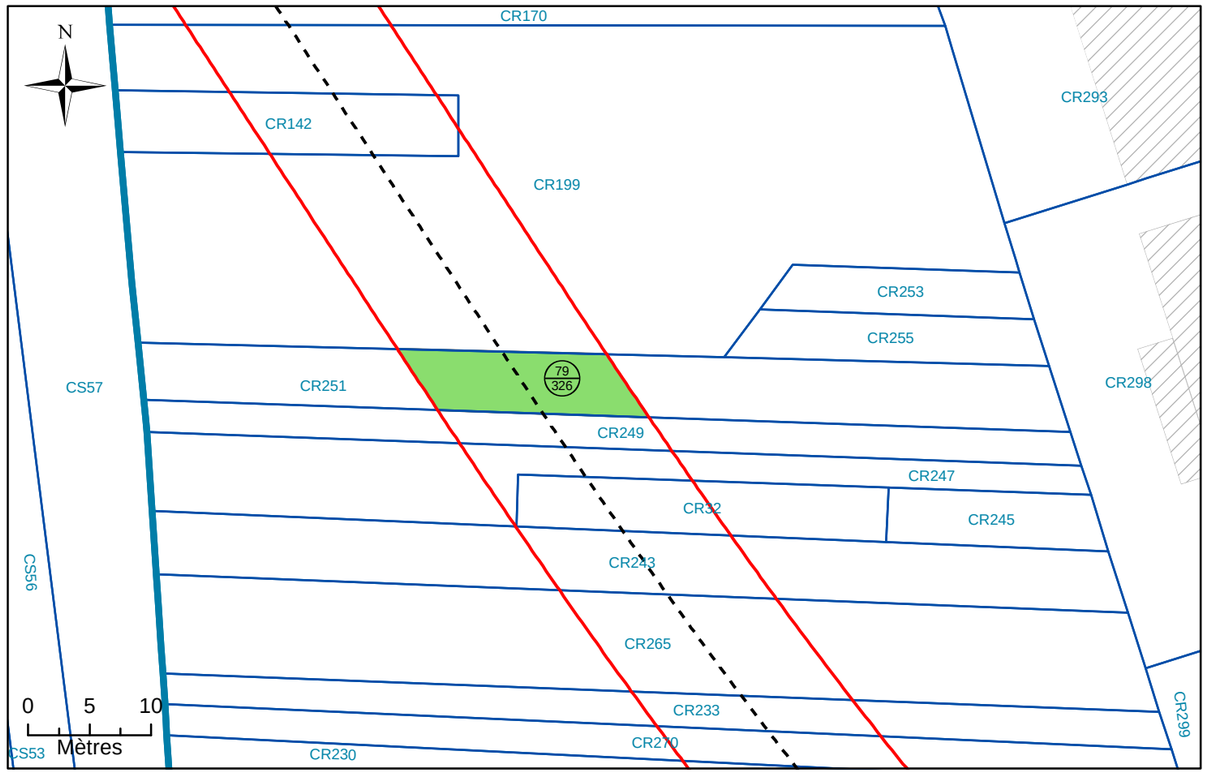


# N°2: Assiette Volumétrique de la Servitude d'Utilité Publique

Champigny-sur-Marne - les grands godets - Section CR n°251 - Contenance 03a 73ca

| Niveau | Désignation sommaire | Descriptif de l'assiette | | | | |
|---|---|---|---|---|---|---|
| | | Superficie (m²) | Base | Cote altimétrique (NGF) | | Teinte |
| | | | | Supérieure | Inférieure | |
| Tréfonds | Emprise SGP | 85 | a | 79,2 m | Non délimitée | Verte |

Altimétrie : NGF, système IGN69

MAITRISE D'OUVRAGE

Société du Grand Paris

30, Avenue des Fruitiers
93200 Saint-DENIS

Réseau de transport public du Grand Paris - Lot 1

N° à l'état parcellaire : 79/326

Servitude d'Utilité Publique

Ce document est la propriété de la SGP - Toutes reproduction et communication sont interdites sans autorisation

MANDATAIRE:

SEGAT
6bis, rue Jean Bonnefoix
94200 Ivry-sur-Seine
Tel : 01 45 15 23 00
Yann Point


EMETTEUR:

ATGT Géomètre-Expert
34-36 Avenue Louis Aragon
93000 BOBIGNY
Tel : 01 48 95 09 58

| Emetteur | N° de marché | N° SGP | Spécialité | Phase | Type de document | N° de plan et Folio | Indice | |
|---|---|---|---|---|---|---|---|---|
| ATGT | 11LOTXMSXX | XXX | FON | HPH | 212 | 48870 24/05/2018 | a | 1 |

Echelle : 1/500 | Ft: A3 | Coordonnées : RGF93 CC49 | Nivellement : NGF IGN 69

# N°3: Plan en Tréfonds 1/500

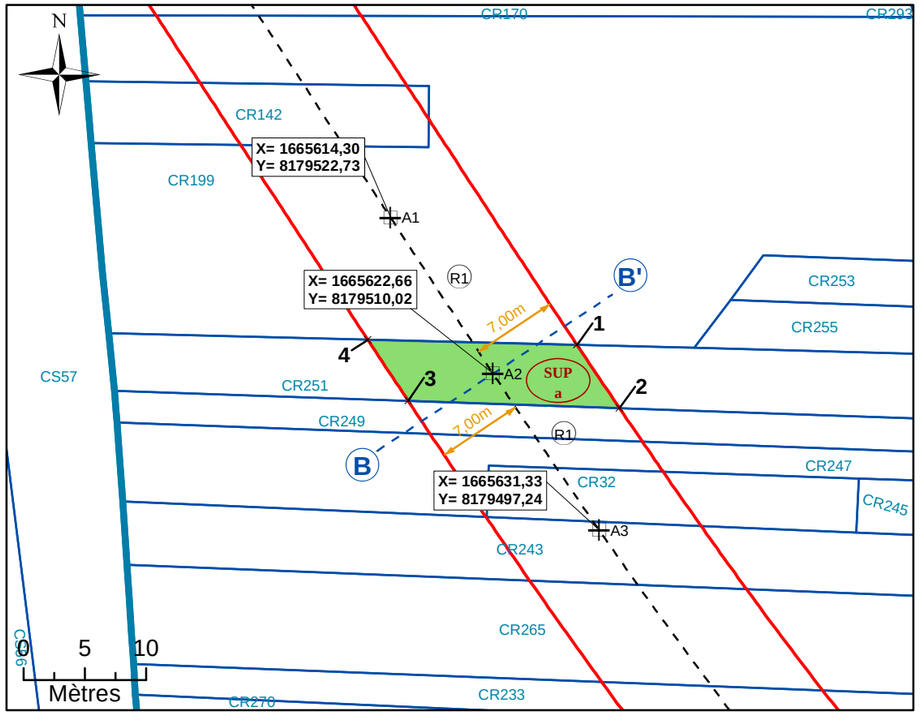



NB : SUP sans valeur de délimitation du périmètre du terrain, ni bornage.

**Légende**


| | | | |
|---|---|---|---|
| | Emprise du projet | A1 | Géoréférencement du tracé |
| | Limite parcellaire | 1 | Sommet du Volume 1, fraction de la parcelle en tréfonds |
| | Axe du tracé du projet | A | Sommet du périmètre |
| | Axe de la coupe | SUP a | Servitude Utilité Publique |
| K 61 | Numéro de parcelle | 7.00 m | Cotation graphique |
| 4 / 111 | N° au plan parcellaire de l'enquête publique N°13 | L1 | Partie du tracé définie par une ligne (2 points) |
| R1 | Partie du tracé définie par un arc (3 points) | | |

# N°4: Coupe

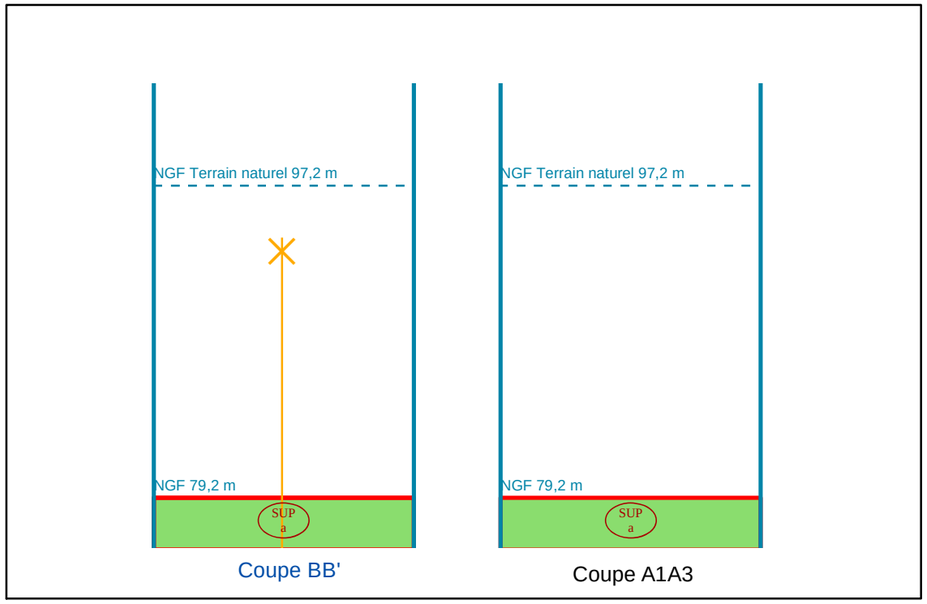


NB : Cotes NGF Terrain Naturel issues de la BD ALTI. Représentations et valeurs indicatives.

# N°1: Plan de Masse 1/500

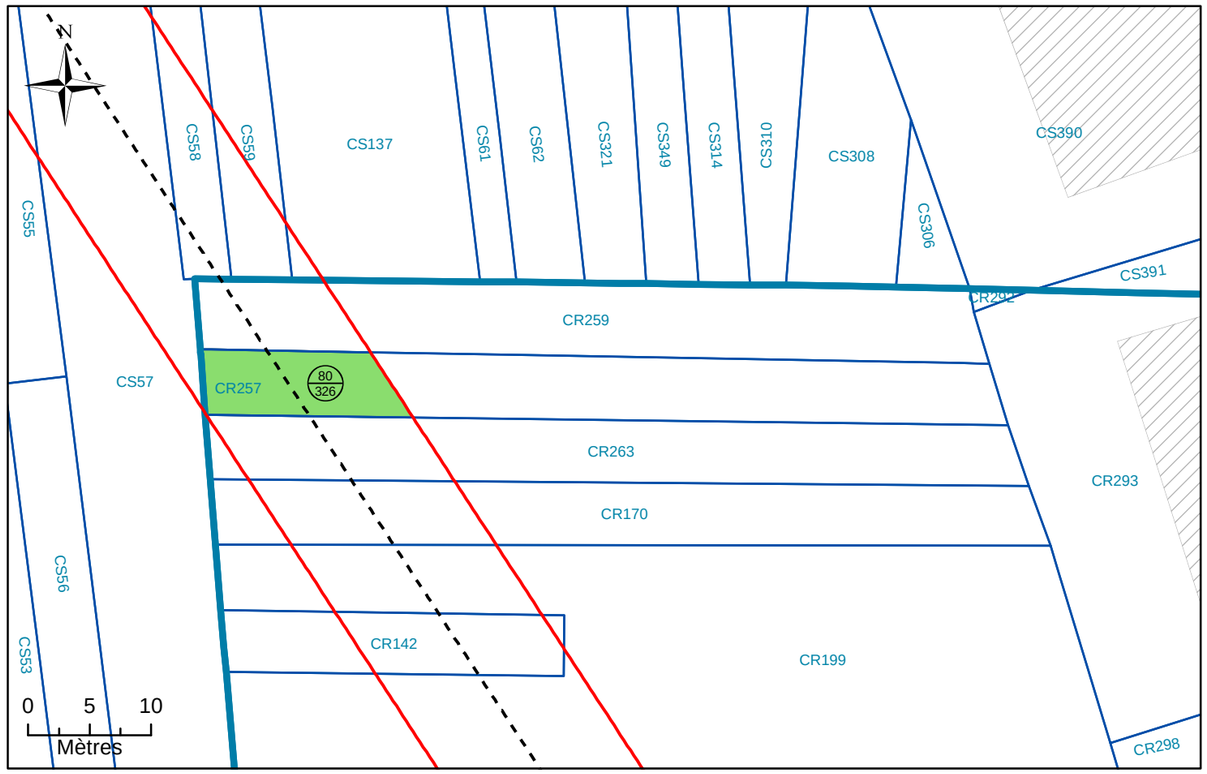


# N°2: Assiette Volumétrique de la Servitude d'Utilité Publique

Champigny-sur-Marne - les grands godets - Section CR n°257 - Contenance 03a 30ca

| Niveau | Désignation sommaire | Descriptif de l'assiette | | | | |
|---|---|---|---|---|---|---|
| | | Superficie (m²) | Base | Cote altimétrique (NGF) | | Teinte |
| | | | | Supérieure | Inférieure | |
| Tréfonds | Emprise SGP | 82 | a | 80,1 m | Non délimitée | Verte |

Altimétrie : NGF, système IGN69

MAITRISE D'OUVRAGE

Société du Grand Paris

30, Avenue des Fruitiers
93200 Saint-DENIS

Réseau de transport public du Grand Paris - Lot 1

N° à l'état parcellaire : 80/326

Servitude d'Utilité Publique

Ce document est la propriété de la SGP - Toutes reproduction et communication sont interdites sans autorisation

MANDATAIRE:

SEGAT
6bis, rue Jean Bonnefoix
94200 Ivry-sur-Seine
Tel : 01 45 15 23 00
Yann Point


EMETTEUR:

ATGT Géomètre-Expert
34-36 Avenue Louis Aragon
93000 BOBIGNY
Tel : 01 48 95 09 58

| Emetteur | N° de marché | N° SGP | Spécialité | Phase | Type de document | N° de plan et Folio | Indice | |
|---|---|---|---|---|---|---|---|---|
| ATGT | 11LOTXMSXX | XXX | FON | HPH | 212 | 48870 24/05/2018 | a | 1 |

Echelle : 1/500 | Ft: A3 | Coordonnées : RGF93 CC49 | Nivellement : NGF IGN 69

# N°3: Plan en Tréfonds 1/500

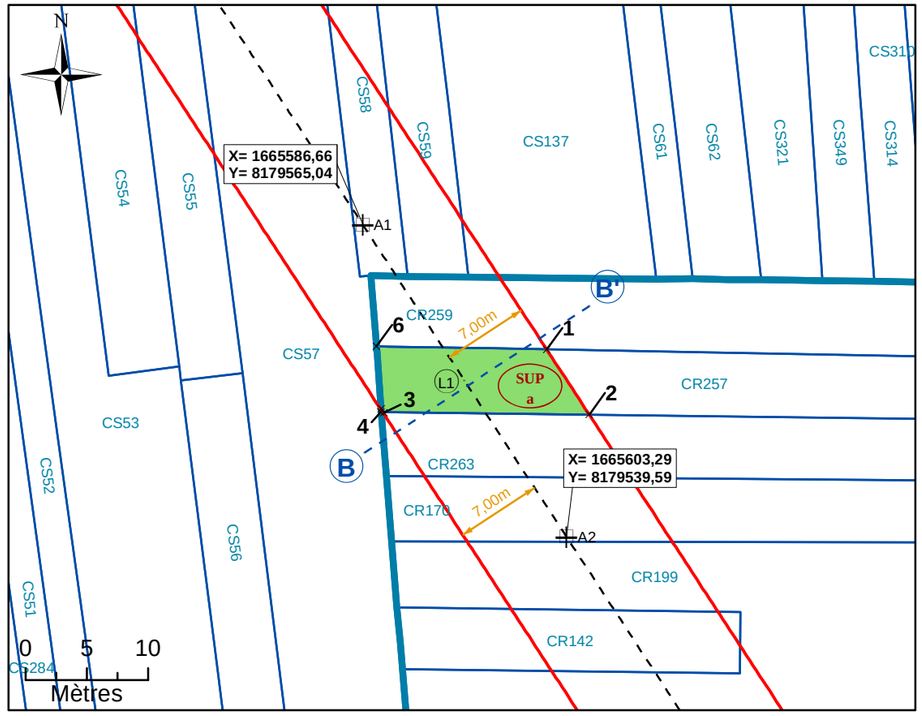



**Légende**

| | | | |
|---|---|---|---|
| | Emprise du projet | A1 | Géoréférencement du tracé |
| | Limite parcellaire | 1 | Sommet du Volume 1, fraction de la parcelle en tréfonds |
| | Axe du tracé du projet | A | Sommet du périmètre |
| | Axe de la coupe | SUP a | Servitude Utilité Publique |
| K 61 | Numéro de parcelle | 7.00 m | Cotation graphique |
| 4 / 111 | N° au plan parcellaire de l'enquête publique N°13 | L1 | Partie du tracé définie par une ligne (2 points) |
| R1 | Partie du tracé définie par un arc (3 points) | | |


NB : SUP sans valeur de délimitation du périmètre du terrain, ni bornage.

# N°4: Coupe

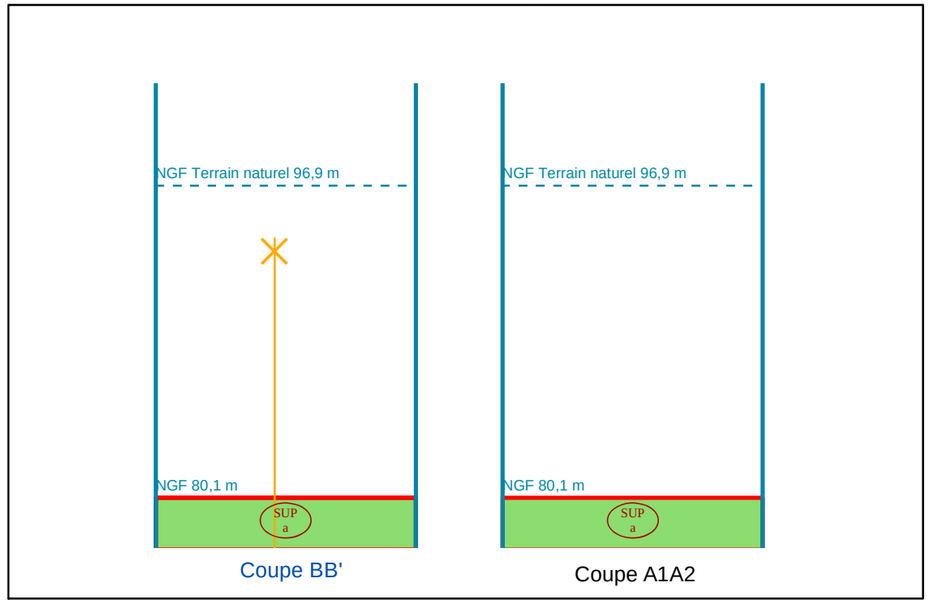


NB : Cotes NGF Terrain Naturel issues de la BD ALTI. Représentations et valeurs indicatives.

# N°1: Plan de Masse 1/500

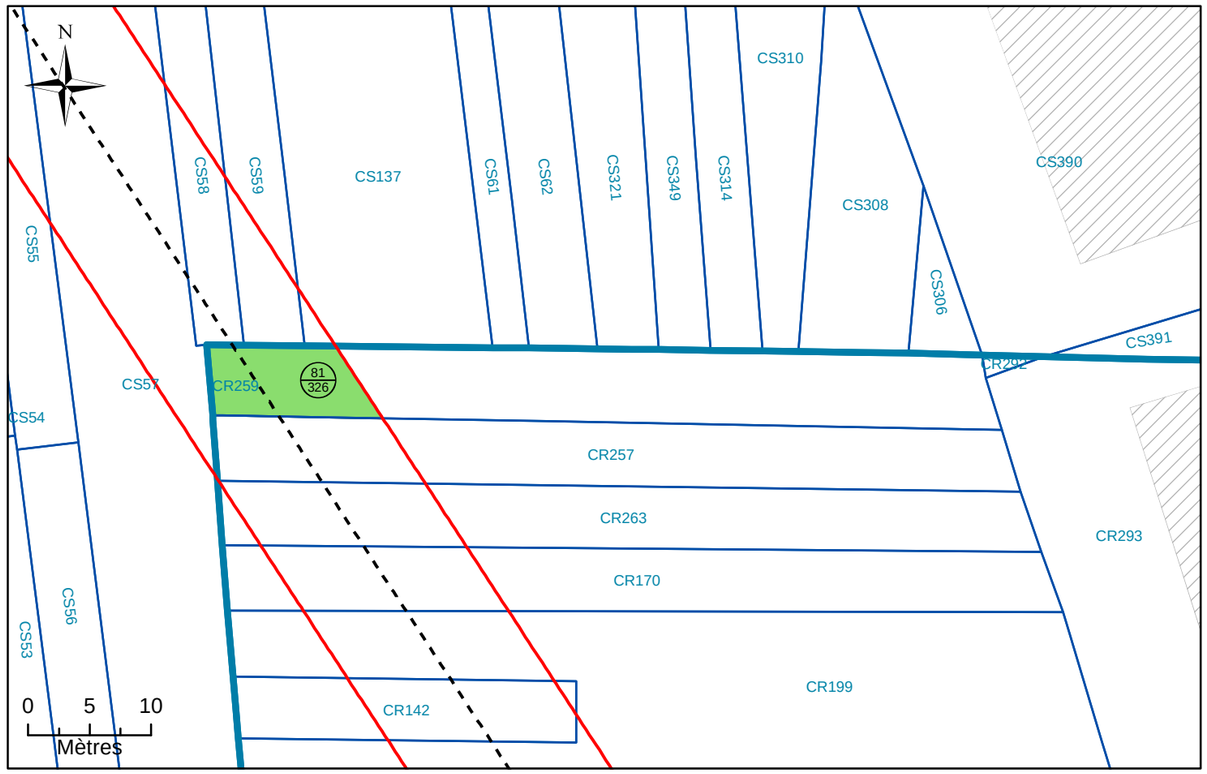


# N°2: Assiette Volumétrique de la Servitude d'Utilité Publique

Champigny-sur-Marne - les grands godets - Section CR n°259 - Contenance 03a 84ca

| Niveau | Désignation sommaire | Descriptif de l'assiette | | | | |
|---|---|---|---|---|---|---|
| | | Superficie (m²) | Base | Cote altimétrique (NGF) | | Teinte |
| | | | | Supérieure | Inférieure | |
| Tréfonds | Emprise SGP | 71 | a | 80,2 m | Non délimitée | Verte |

Altimétrie : NGF, système IGN69

MAITRISE D'OUVRAGE

Société du Grand Paris

30, Avenue des Fruitiers
93200 Saint-DENIS

Réseau de transport public du Grand Paris - Lot 1

N° à l'état parcellaire : 81/326

Servitude d'Utilité Publique

Ce document est la propriété de la SGP - Toutes reproduction et communication sont interdites sans autorisation

MANDATAIRE:

SEGAT
6bis, rue Jean Bonnefoix
94200 Ivry-sur-Seine
Tel : 01 45 15 23 00
Yann Point


EMETTEUR:

ATGT Géomètre-Expert
34-36 Avenue Louis Aragon
93000 BOBIGNY
Tel : 01 48 95 09 58

| Emetteur | N° de marché | N° SGP | Spécialité | Phase | Type de document | N° de plan et Folio | Indice | |
|---|---|---|---|---|---|---|---|---|
| ATGT | 11LOTXMSXX | XXX | FON | HPH | 212 | 48870 24/05/2018 | a | 1 |

Echelle : 1/500 | Ft: A3 | Coordonnées : RGF93 CC49 | Nivellement : NGF IGN 69

# N°3: Plan en Tréfonds 1/500

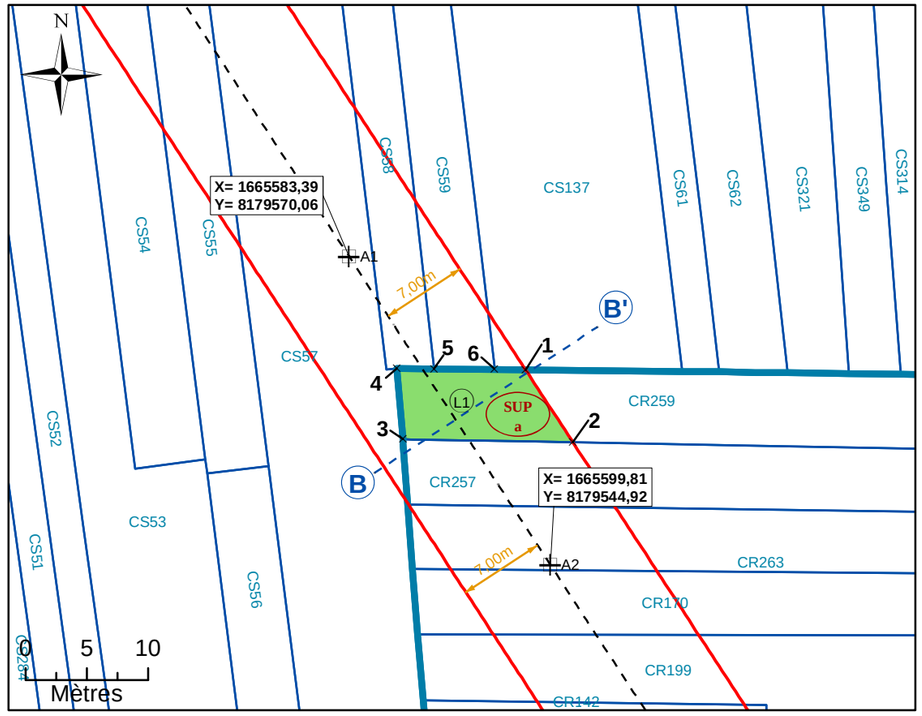



NB : SUP sans valeur de délimitation du périmètre du terrain, ni bornage.

**Légende**


| | | | |
|---|---|---|---|
| | Emprise du projet | A1 | Géoréférencement du tracé |
| | Limite parcellaire | 1 | Sommet du Volume 1, fraction de la parcelle en tréfonds |
| | Axe du tracé du projet | A | Sommet du périmètre |
| | Axe de la coupe | SUP a | Servitude Utilité Publique |
| K 61 | Numéro de parcelle | 7.00 m | Cotation graphique |
| 4 / 111 | N° au plan parcellaire de l'enquête publique N°13 | L1 | Partie du tracé définie par une ligne (2 points) |
| R1 | Partie du tracé définie par un arc (3 points) | | |

# N°4: Coupe

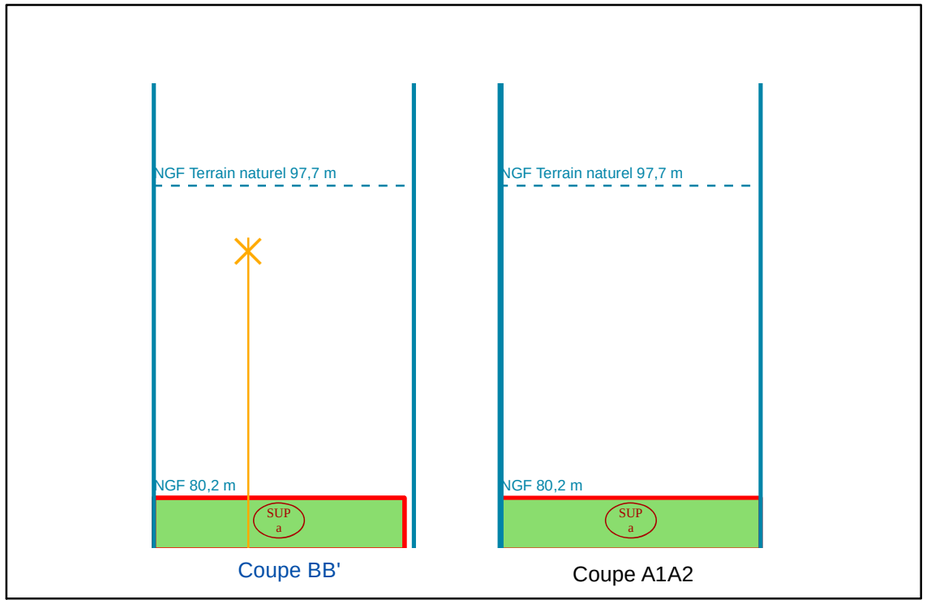


NB : Cotes NGF Terrain Naturel issues de la BD ALTI. Représentations et valeurs indicatives.

# N°1: Plan de Masse 1/500

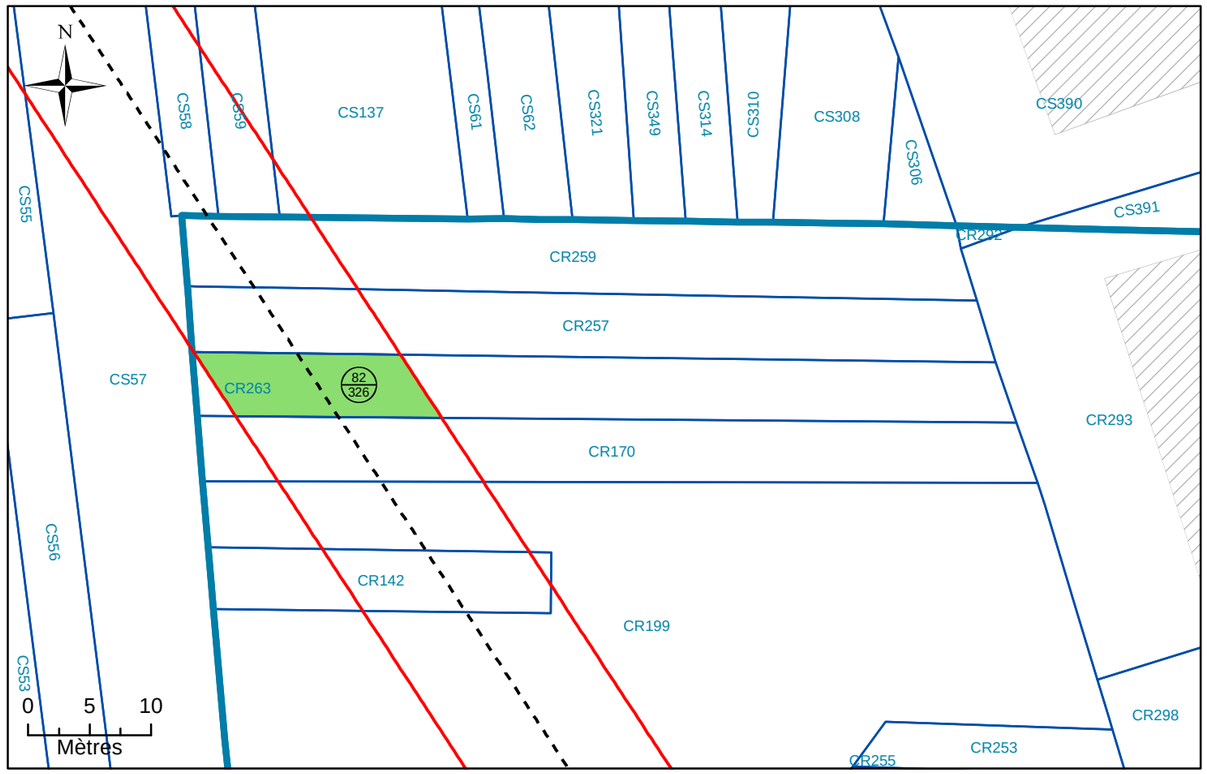


# N°2: Assiette Volumétrique de la Servitude d'Utilité Publique

Champigny-sur-Marne - les grands godets - Section CR n°263 - Contenance 03a 44ca

| Niveau | Désignation sommaire | Descriptif de l'assiette | | | | |
|---|---|---|---|---|---|---|
| | | Superficie (m²) | Base | Cote altimétrique (NGF) | | Teinte |
| | | | | Supérieure | Inférieure | |
| Tréfonds | Emprise SGP | 87 | a | 80,1 m | Non délimitée | Verte |

Altimétrie : NGF, système IGN69

MAITRISE D'OUVRAGE

Société du Grand Paris

30, Avenue des Fruitiers
93200 Saint-DENIS

Réseau de transport public du Grand Paris - Lot 1

N° à l'état parcellaire : 82/326

Servitude d'Utilité Publique

Ce document est la propriété de la SGP - Toutes reproduction et communication sont interdites sans autorisation

MANDATAIRE:

SEGAT
6bis, rue Jean Bonnefoix
94200 Ivry-sur-Seine
Tel : 01 45 15 23 00
Yann Point


EMETTEUR:

ATGT Géomètre-Expert
34-36 Avenue Louis Aragon
93000 BOBIGNY
Tel : 01 48 95 09 58

| Emetteur | N° de marché | N° SGP | Spécialité | Phase | Type de document | N° de plan et Folio | Indice | |
|---|---|---|---|---|---|---|---|---|
| ATGT | 11LOTXMSXX | XXX | FON | HPH | 212 | 48870 24/05/2018 | a | 1 |

Echelle : 1/500 | Ft: A3 | Coordonnées : RGF93 CC49 | Nivellement : NGF IGN 69

# N°3: Plan en Tréfonds 1/500

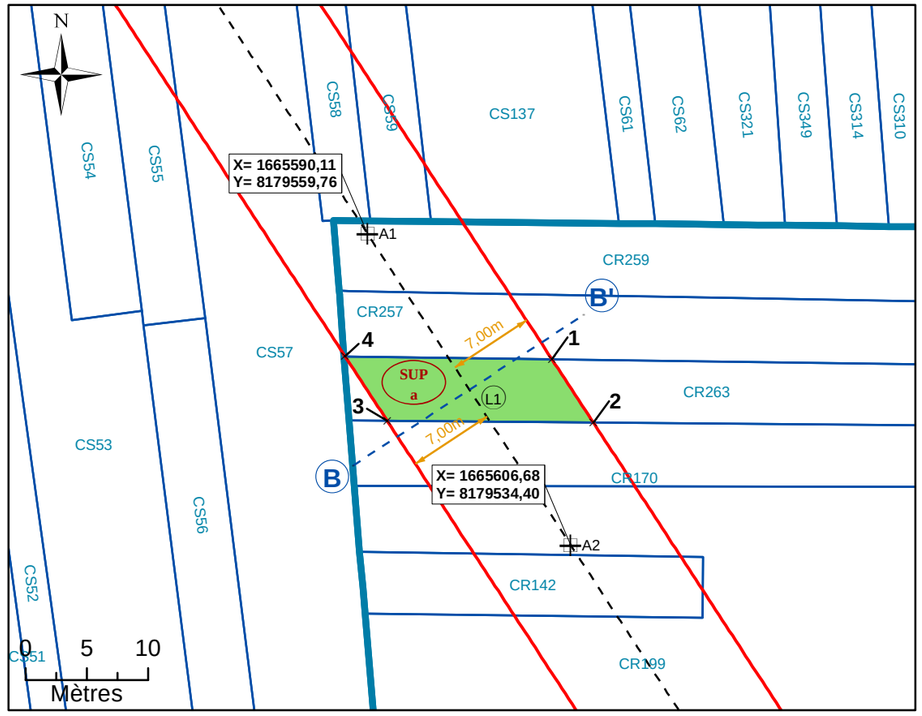



NB : SUP sans valeur de délimitation du périmètre du terrain, ni bornage.

**Légende**


| | | | |
|---|---|---|---|
| | Emprise du projet | A1 | Géoréférencement du tracé |
| | Limite parcellaire | *1* | Sommet du Volume 1, fraction de la parcelle en tréfonds |
| | Axe du tracé du projet | *A* | Sommet du périmètre |
| | Axe de la coupe | SUP a | Servitude Utilité Publique |
| K 61 | Numéro de parcelle | 7.00 m | Cotation graphique |
| 4 / 111 | N° au plan parcellaire de l'enquête publique N°13 | L1 | Partie du tracé définie par une ligne (2 points) |
| R1 | Partie du tracé définie par un arc (3 points) | | |

# N°4: Coupe

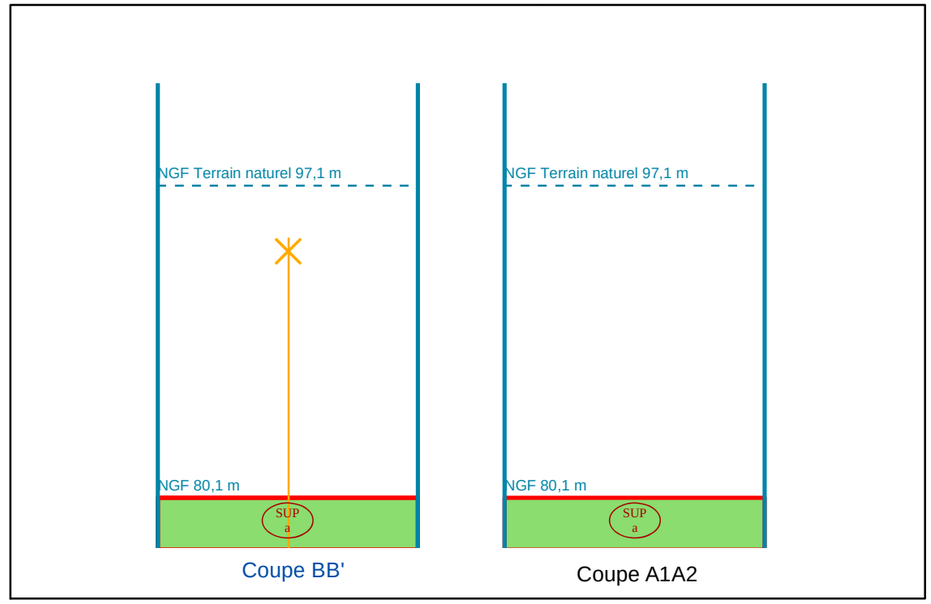


NB : Cotes NGF Terrain Naturel issues de la BD ALTI. Représentations et valeurs indicatives.

# N°1: Plan de Masse 1/500

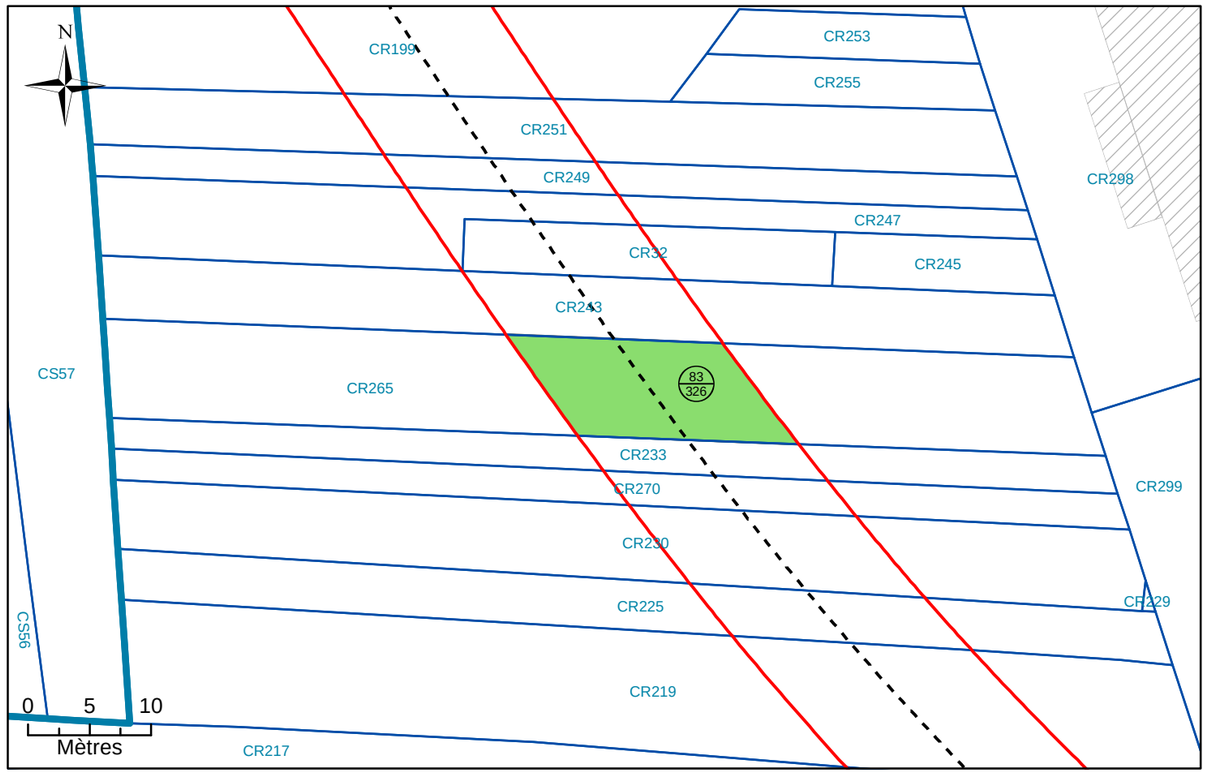


# N°2: Assiette Volumétrique de la Servitude d'Utilité Publique

Champigny-sur-Marne - les grands godets - Section CR n°265 - Contenance 06a 46ca

| Niveau | Désignation sommaire | Descriptif de l'assiette | | | | |
|---|---|---|---|---|---|---|
| | | Superficie (m²) | Base | Cote altimétrique (NGF) | | Teinte |
| | | | | Supérieure | Inférieure | |
| Tréfonds | Emprise SGP | 143 | a | 78,6 m | Non délimitée | Verte |

Altimétrie : NGF, système IGN69

MAITRISE D'OUVRAGE

Société du Grand Paris

30, Avenue des Fruitiers
93200 Saint-DENIS

Réseau de transport public du Grand Paris - Lot 1

N° à l'état parcellaire : 83/326

Servitude d'Utilité Publique

Ce document est la propriété de la SGP - Toutes reproduction et communication sont interdites sans autorisation

MANDATAIRE:

SEGAT
6bis, rue Jean Bonnefoix
94200 Ivry-sur-Seine
Tel : 01 45 15 23 00
Yann Point


EMETTEUR:

ATGT Géomètre-Expert
34-36 Avenue Louis Aragon
93000 BOBIGNY
Tel : 01 48 95 09 58

| Emetteur | N° de marché | N° SGP | Spécialité | Phase | Type de document | N° de plan et Folio | Indice | |
|---|---|---|---|---|---|---|---|---|
| ATGT | 11LOTXMSXX | XXX | FON | HPH | 212 | 48870 24/05/2018 | a | 1 |

Echelle : 1/500 | Ft: A3 | Coordonnées : RGF93 CC49 | Nivellement : NGF IGN 69

# N°3: Plan en Tréfonds 1/500

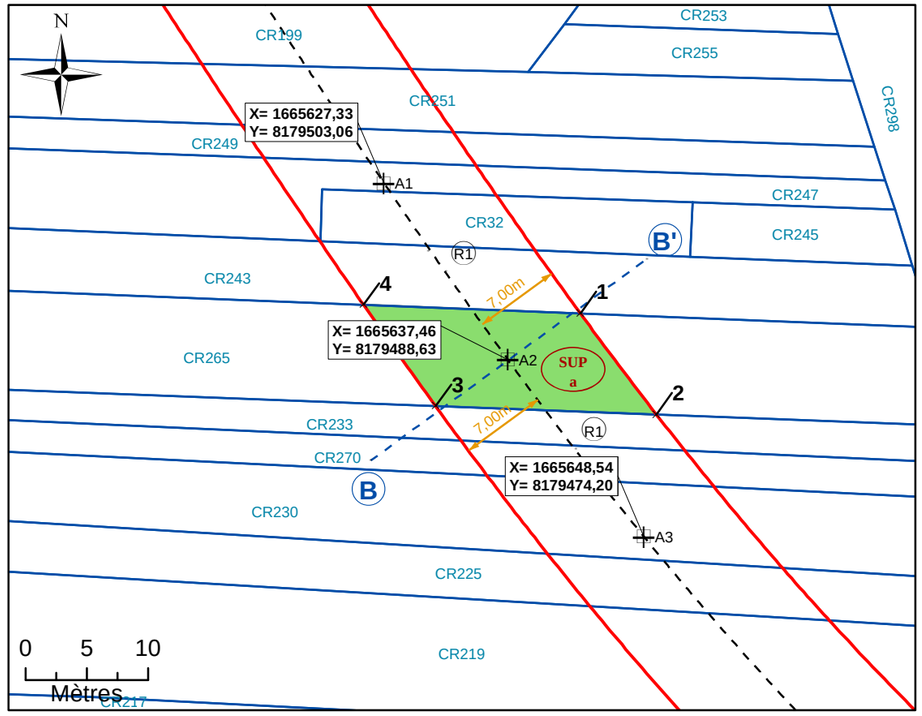



NB : SUP sans valeur de délimitation du périmètre du terrain, ni bornage.

**Légende**


| | | | |
|---|---|---|---|
| | Emprise du projet | A1 | Géoréférencement du tracé |
| | Limite parcellaire | 1 | Sommet du Volume 1, fraction de la parcelle en tréfonds |
| | Axe du tracé du projet | A | Sommet du périmètre |
| | Axe de la coupe | SUP a | Servitude Utilité Publique |
| K 61 | Numéro de parcelle | 7.00 m | Cotation graphique |
| 4 / 111 | N° au plan parcellaire de l'enquête publique N°13 | L1 | Partie du tracé définie par une ligne (2 points) |
| R1 | Partie du tracé définie par un arc (3 points) | | |

# N°4: Coupe

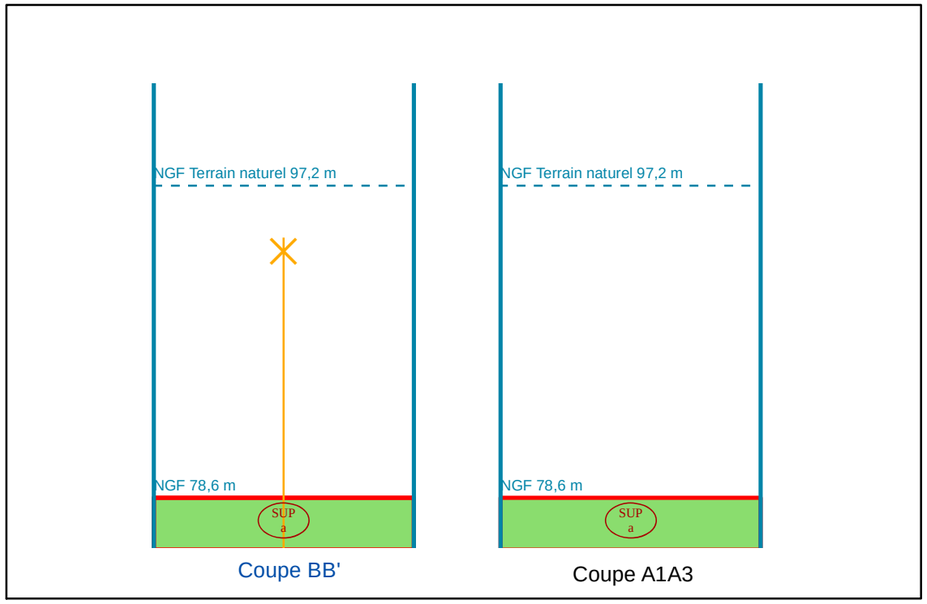


NB : Cotes NGF Terrain Naturel issues de la BD ALTI. Représentations et valeurs indicatives.

# N°1: Plan de Masse 1/1 000

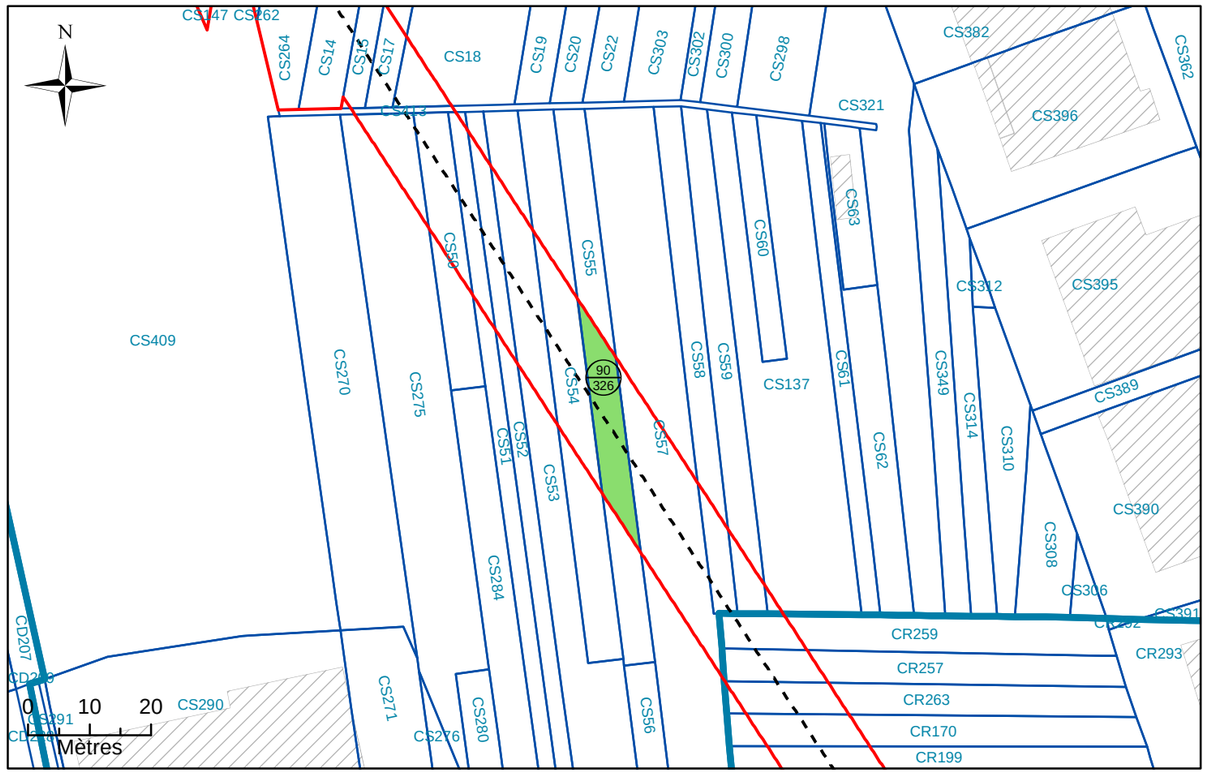


# N°2: Assiette Volumétrique de la Servitude d'Utilité Publique

Champigny-sur-Marne - Les grands godets - Section CS n°55 - Contenance 04a 65ca

| Niveau | Désignation sommaire | Descriptif de l'assiette | | | | |
|---|---|---|---|---|---|---|
| | | Superficie (m²) | Base | Cote altimétrique (NGF) | | Teinte |
| | | | | Supérieure | Inférieure | |
| Tréfonds | Emprise SGP | 160 | a | 80,4 m | Non délimitée | Verte |

Altimétrie : NGF, système IGN69

MAITRISE D'OUVRAGE

Société du Grand Paris

30, Avenue des Fruitiers
93200 Saint-DENIS

Réseau de transport public du Grand Paris - Lot 1

N° à l'état parcellaire : 90/326

Servitude d'Utilité Publique

Ce document est la propriété de la SGP - Toutes reproduction et communication sont interdites sans autorisation

MANDATAIRE:

SEGAT
6bis, rue Jean Bonnefoix
94200 Ivry-sur-Seine
Tel : 01 45 15 23 00
Yann Point


EMETTEUR:

ATGT Géomètre-Expert
34-36 Avenue Louis Aragon
93000 BOBIGNY
Tel : 01 48 95 09 58

| Emetteur | N° de marché | N° SGP | Spécialité | Phase | Type de document | N° de plan et Folio | Indice | |
|---|---|---|---|---|---|---|---|---|
| ATGT | 11LOTXMSXX | XXX | FON | HPH | 212 | 48870 24/05/2018 | a | 1 |

Echelle : 1/750 | Ft: A3 | Coordonnées : RGF93 CC49 | Nivellement : NGF IGN 69

# N°3: Plan en Tréfonds 1/750

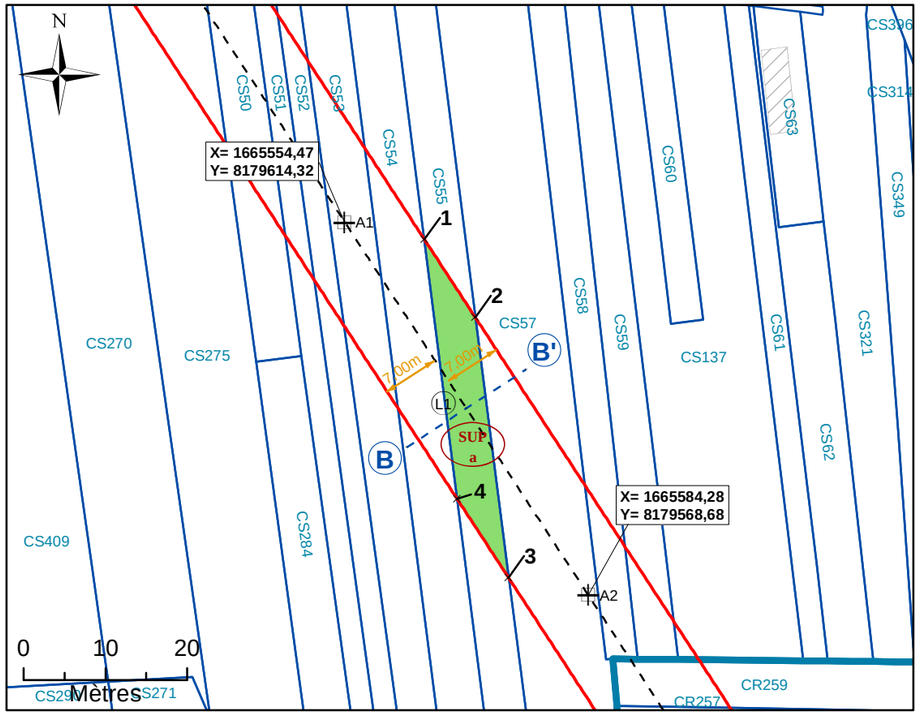



NB : SUP sans valeur de délimitation du périmètre du terrain, ni bornage.

**Légende**


- Emprise du projet
- Limite parcellaire
- Axe du tracé du projet
- Axe de la coupe
- K 61 — Numéro de parcelle
- 4 / 111 — N° au plan parcellaire de l'enquête publique N°13
- R1 — Partie du tracé définie par un arc (3 points)
- A1 — Géoréférencement du tracé
- 1 — Sommet du Volume 1, fraction de la parcelle en tréfonds
- A — Sommet du périmètre
- SUP a — Servitude Utilité Publique
- 7.00 m — Cotation graphique
- L1 — Partie du tracé définie par une ligne (2 points)

# N°4: Coupe

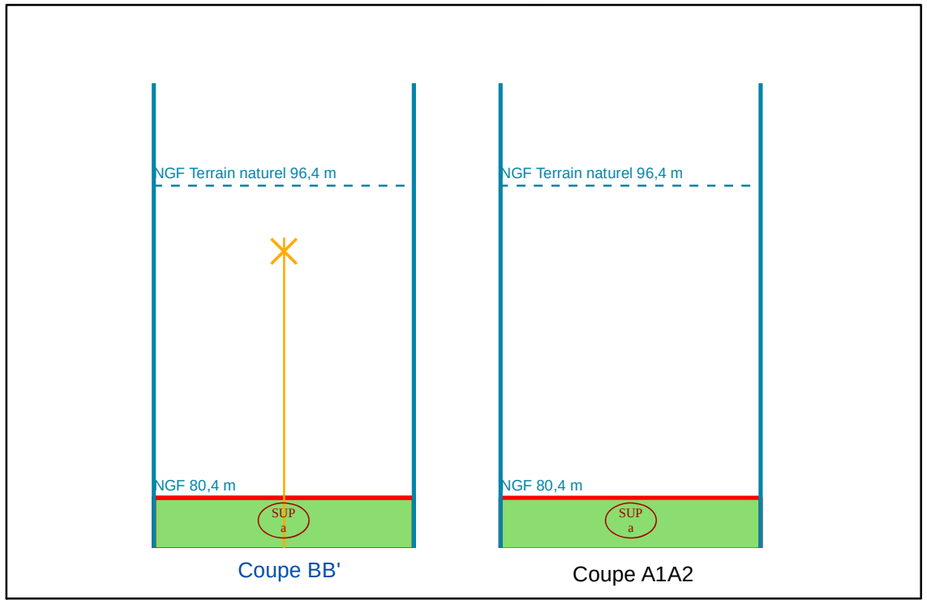


NB : Cotes NGF Terrain Naturel issues de la BD ALTI. Représentations et valeurs indicatives.

# N°1: Plan de Masse 1/1 000

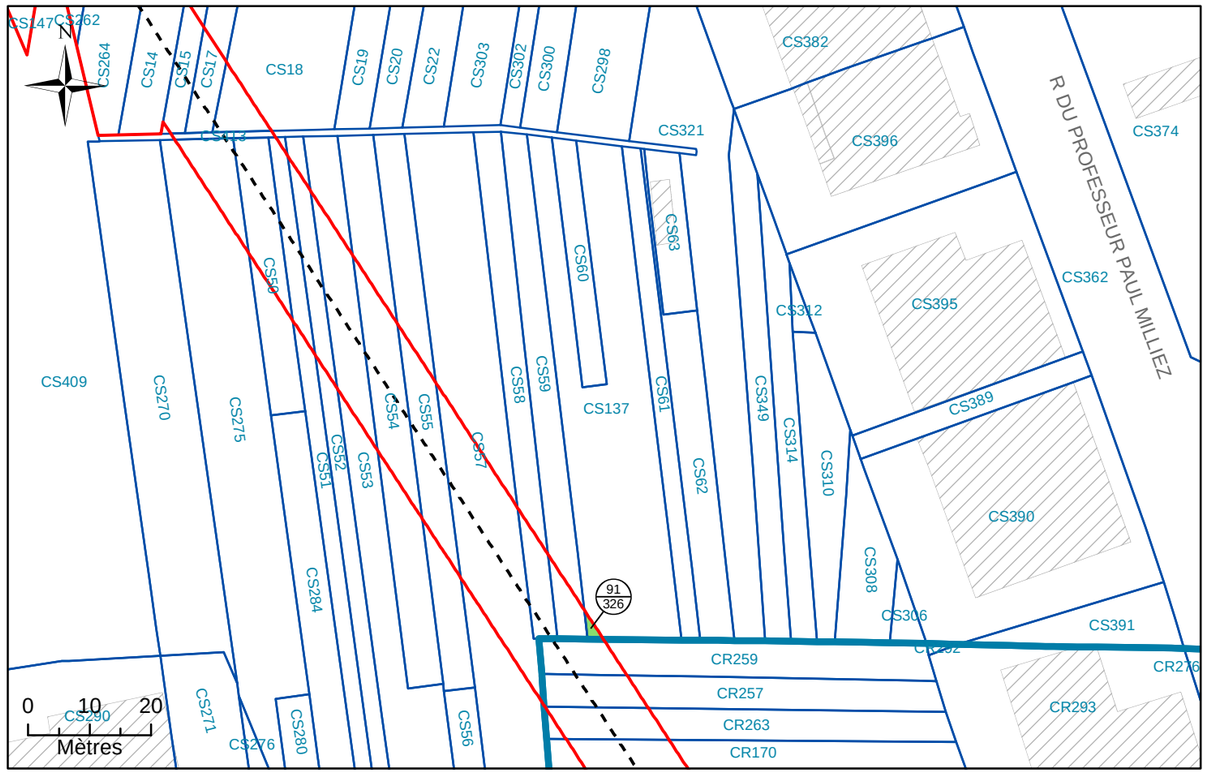


# N°2: Assiette Volumétrique de la Servitude d'Utilité Publique

Champigny-sur-Marne - Les grands godets - Section CS n°137 - Contenance 10a 91ca

| Niveau | Désignation sommaire | Descriptif de l'assiette | | | | |
|---|---|---|---|---|---|---|
| | | Superficie (m²) | Base | Cote altimétrique (NGF) | | Teinte |
| | | | | Supérieure | Inférieure | |
| Tréfonds | Emprise SGP | 6 | a | 80,2 m | Non délimitée | Verte |

Altimétrie : NGF, système IGN69

MAITRISE D'OUVRAGE

Société du Grand Paris

30, Avenue des Fruitiers
93200 Saint-DENIS

Réseau de transport public du Grand Paris - Lot 1

N° à l'état parcellaire : 91/326

Servitude d'Utilité Publique

Ce document est la propriété de la SGP - Toutes reproduction et communication sont interdites sans autorisation

MANDATAIRE:

SEGAT
6bis, rue Jean Bonnefoix
94200 Ivry-sur-Seine
Tel : 01 45 15 23 00
Yann Point


EMETTEUR:

ATGT Géomètre-Expert
34-36 Avenue Louis Aragon
93000 BOBIGNY
Tel : 01 48 95 09 58

| Emetteur | N° de marché | N° SGP | Spécialité | Phase | Type de document | N° de plan et Folio | Indice | |
|---|---|---|---|---|---|---|---|---|
| ATGT | 11LOTXMSXX | XXX | FON | HPH | 212 | 48870 24/05/2018 | a | 1 |

Echelle : 1/250 | Ft: A3 | Coordonnées : RGF93 CC49 | Nivellement : NGF IGN 69

# N°3: Plan en Tréfonds 1/250

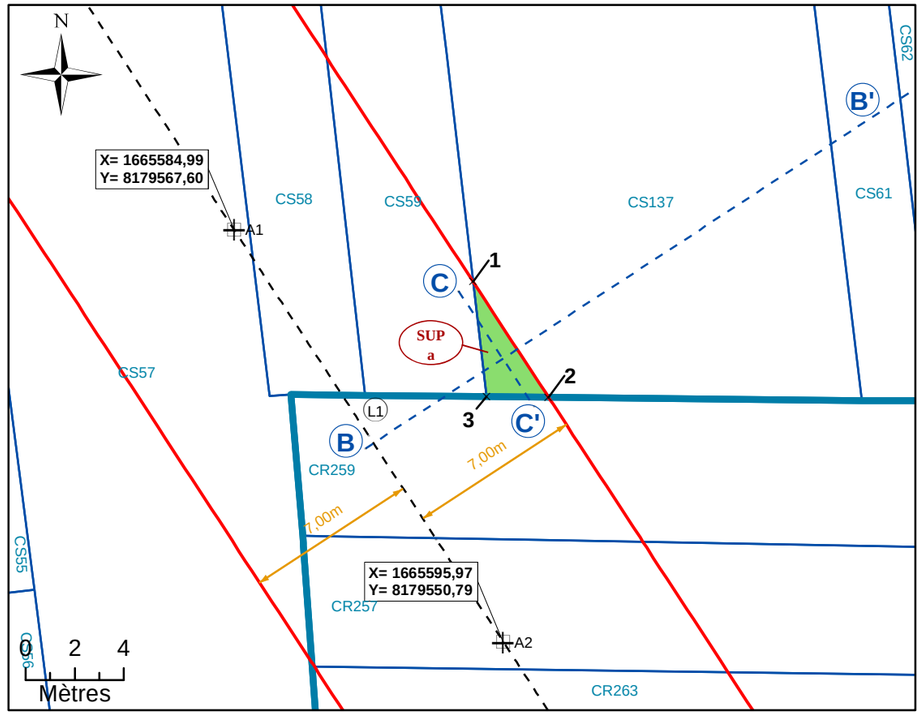



NB : SUP sans valeur de délimitation du périmètre du terrain, ni bornage.

**Légende**


- Emprise du projet
- Limite parcellaire
- Axe du tracé du projet
- Axe de la coupe
- K 61 — Numéro de parcelle
- 4 / 111 — N° au plan parcellaire de l'enquête publique N°13
- R1 — Partie du tracé définie par un arc (3 points)
- A1 — Géoréférencement du tracé
- 1 — Sommet du Volume 1, fraction de la parcelle en tréfonds
- A — Sommet du périmètre
- SUP a — Servitude Utilité Publique
- 7.00 m — Cotation graphique
- L1 — Partie du tracé définie par une ligne (2 points)

# N°4: Coupe

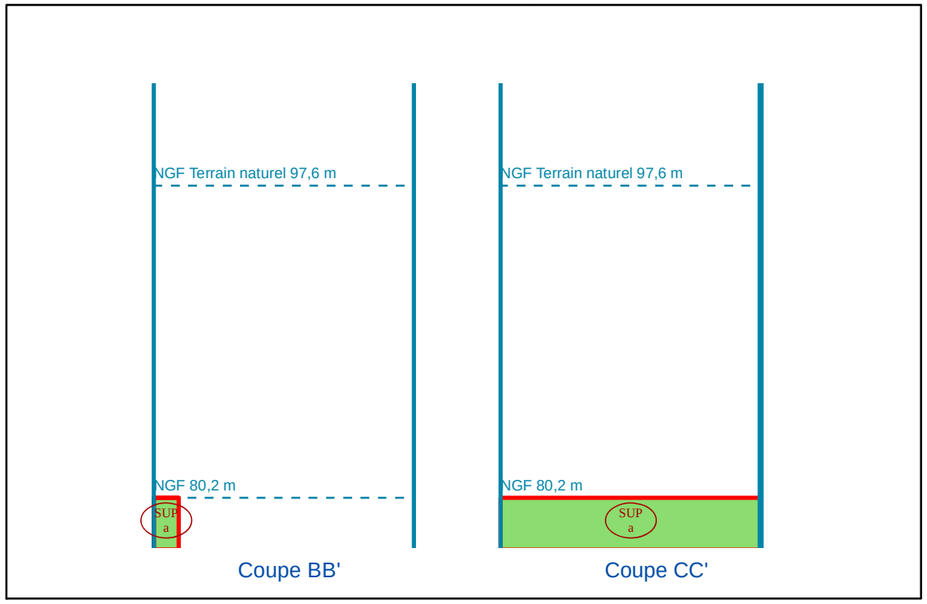


NB : Cotes NGF Terrain Naturel issues de la BD ALTI. Représentations et valeurs indicatives.

# N°1: Plan de Masse 1/1 000

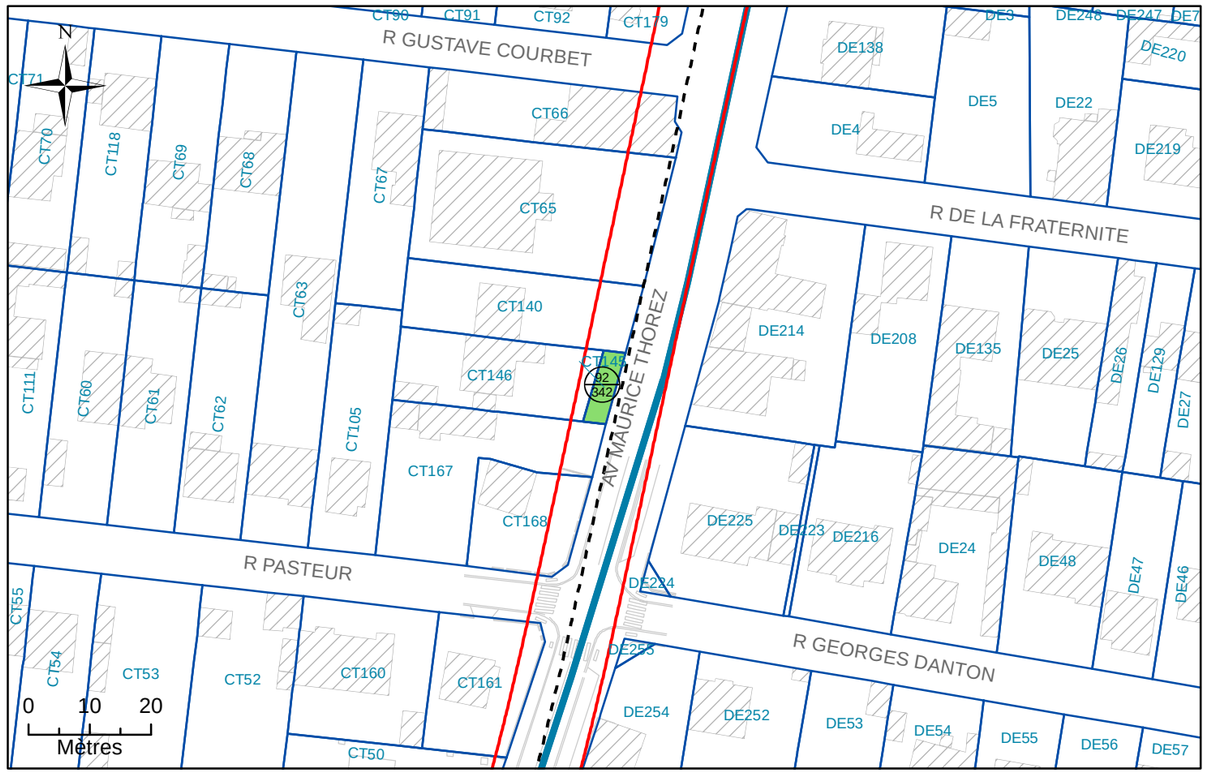


# N°2: Assiette Volumétrique de la Servitude d'Utilité Publique

Champigny-sur-Marne - av maurice thorez - Section CT n°145 - Contenance 43ca

| Niveau | Désignation sommaire | Descriptif de l'assiette | | | | |
|---|---|---|---|---|---|---|
| | | Superficie (m²) | Base | Cote altimétrique (NGF) | | Teinte |
| | | | | Supérieure | Inférieure | |
| Tréfonds | Emprise SGP | 43 | a | 63,4 m | Non délimitée | Verte |

Altimétrie : NGF, système IGN69

MAITRISE D'OUVRAGE

Société du Grand Paris

30, Avenue des Fruitiers
93200 Saint-DENIS

Réseau de transport public du Grand Paris - Lot 1


N° à l'état parcellaire : 92/342

Servitude d'Utilité Publique

Ce document est la propriété de la SGP - Toutes reproduction et communication sont interdites sans autorisation

| MANDATAIRE: | EMETTEUR: | Emetteur | N° de marché | N° SGP | Spécialité | Phase | Type de document | N° de plan et Folio | Indice | |
|---|---|---|---|---|---|---|---|---|---|---|
| SEGAT<br>6bis, rue Jean Bonnefoix<br>94200 Ivry-sur-Seine<br>Tel : 01 45 15 23 00<br>Yann Point | ATGT<br>34-36 Avenue Louis Aragon<br>93000 BOBIGNY<br>Tel : 01 48 95 09 58 | ATGT | 11LOTXMSXX | XXX | FON | HPH | 212 | 46826<br>08/08/2017 | a | 1 |
| | | Echelle : 1/250 | Ft: A3 | Coordonnées : RGF93 CC49 | | Nivellement : NGF IGN 69 | | | | |

# N°3: Plan en Tréfonds 1/250

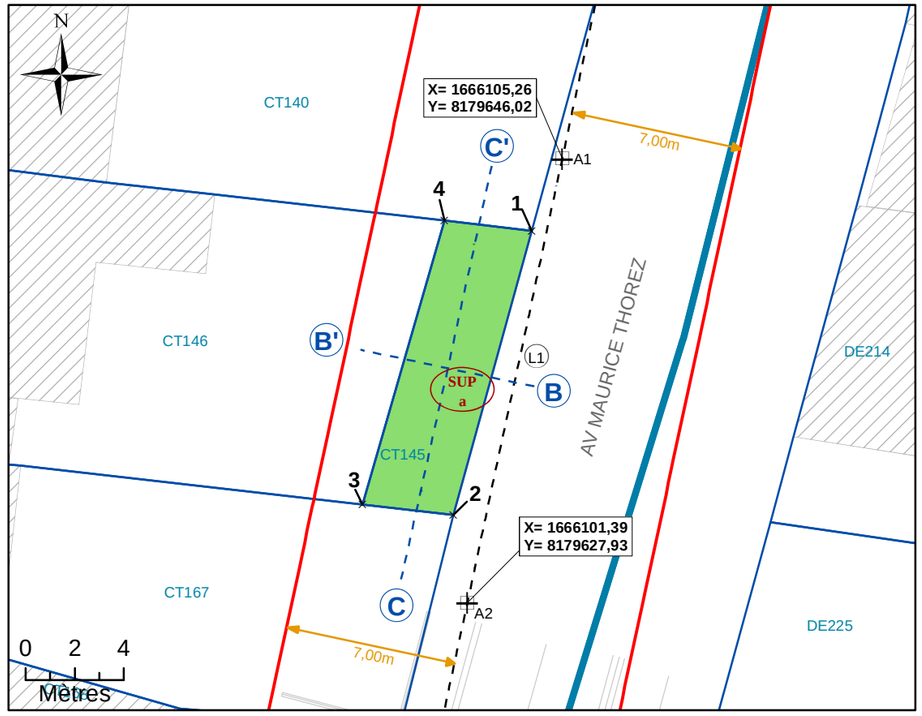



NB : SUP sans valeur de délimitation du périmètre du terrain, ni bornage.

**Légende**


- Emprise du projet
- Limite parcellaire
- Axe du tracé du projet
- Axe de la coupe
- K 61 — Numéro de parcelle
- 4 / 111 — N° au plan parcellaire de l'enquête publique N°11
- R1 — Partie du tracé définie par un arc (3 points)
- A1 — Géoréférencement du tracé
- *1* — Sommet du Volume 1, fraction de la parcelle en tréfonds
- *A* — Sommet du périmètre
- SUP a — Servitude Utilité Publique
- 7.00 m — Cotation graphique
- L1 — Partie du tracé définie par une ligne (2 points)

# N°4: Coupe

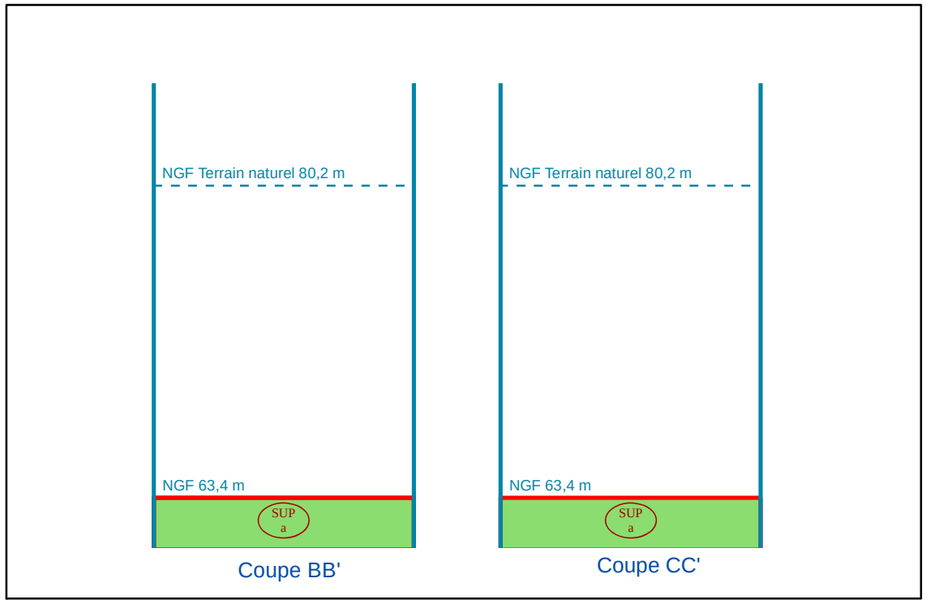


NB : Cotes NGF Terrain Naturel issues de la BD ALTI. Représentations et valeurs indicatives.

# N°1: Plan de Masse 1/3 500

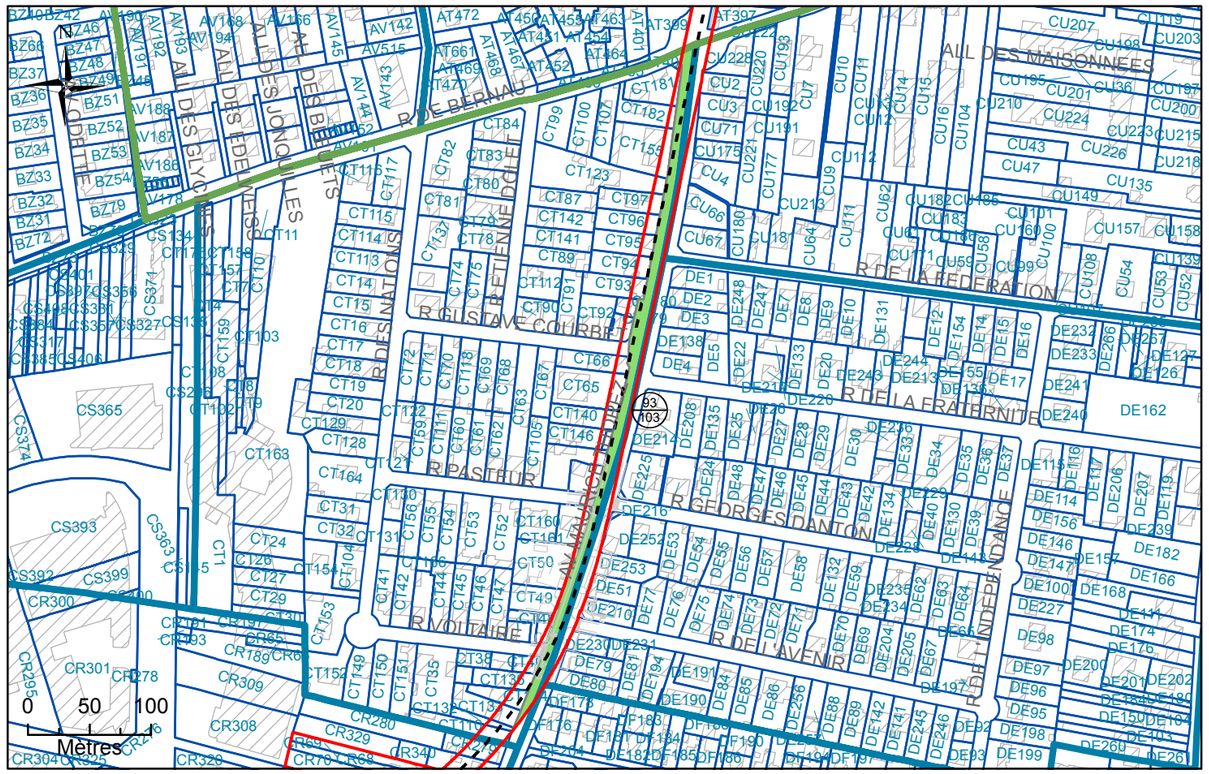


# N°2: Assiette Volumétrique de la Servitude d'Utilité Publique

Champigny-sur-Marne - Avenue Maurice Thorez - Section CT n°DP2 - Contenance 24a 79ca

| Niveau | Désignation sommaire | Descriptif de l'assiette | | | | |
|---|---|---|---|---|---|---|
| | | Superficie (m²) | Base | Cote altimétrique (NGF) | | Teinte |
| | | | | Supérieure | Inférieure | |
| Tréfonds | Emprise SGP | 2479 | a | de 61,1 à 67,8 m | Non délimitée | Verte |

Altimétrie : NGF, système IGN69

MAITRISE D'OUVRAGE

Société du Grand Paris

30, Avenue des Fruitiers
93200 Saint-DENIS

Réseau de transport public du Grand Paris - Lot 1

N° à l'état parcellaire : 93/103

Servitude d'Utilité Publique

Ce document est la propriété de la SGP - Toutes reproduction et communication sont interdites sans autorisation


MANDATAIRE:
SEGAT
6bis, rue Jean Bonnefoix
94200 Ivry-sur-Seine
Tel : 01 45 15 23 00
Yann Point

EMETTEUR:
ATGT
34-36 Avenue Louis Aragon
93000 BOBIGNY
Tel : 01 48 95 09 58

| Emetteur | N° de marché | N° SGP | Spécialité | Phase | Type de document | N° de plan et Folio | Indice | |
|---|---|---|---|---|---|---|---|---|
| ATGT | 11LOTXMSXX | XXX | FON | HPH | 212 | 46826 16/03/2018 | a | 2 |

Echelle : 1/4 000 | Ft: A3 | Coordonnées : RGF93 CC49 | Nivellement : NGF IGN 69

# N°3: Plan en Tréfonds 1/4 000

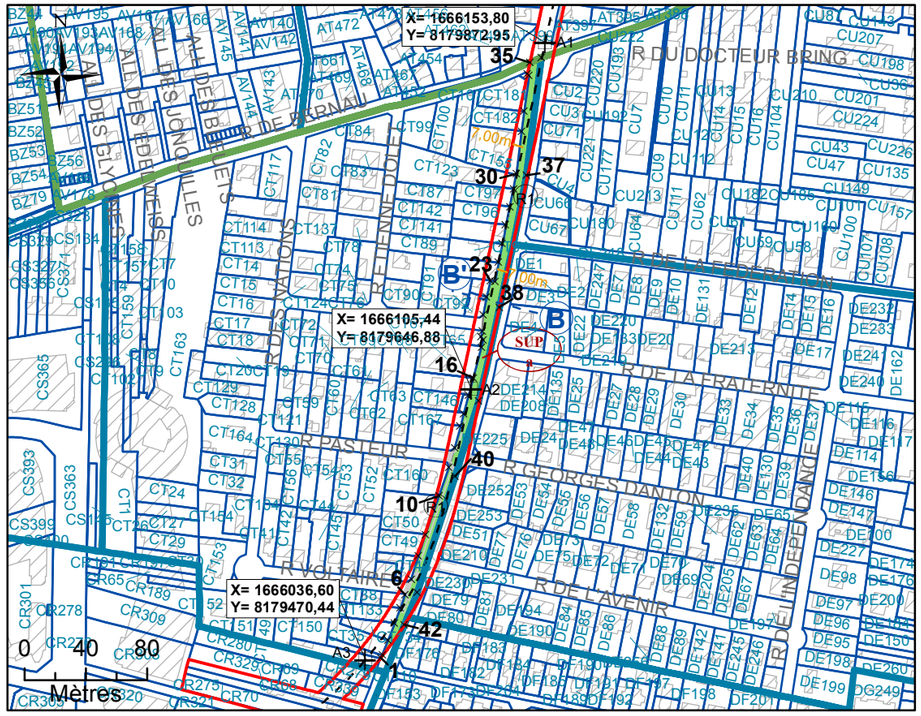



NB : SUP sans valeur de délimitation du périmètre du terrain, ni bornage.

**Légende**


| | | | |
|---|---|---|---|
| | Emprise du projet | A1 | Géoréférencement du tracé |
| | Limite parcellaire | 1 | Sommet du Volume 1, fraction de la parcelle en tréfonds |
| | Axe du tracé du projet | A | Sommet du périmètre |
| | Axe de la coupe | SUP a | Servitude Utilité Publique |
| K 61 | Numéro de parcelle | 7.00 m | Cotation graphique |
| 4/111 | N° au plan parcellaire de l'enquête publique N°11 | L1 | Partie du tracé définie par une ligne (2 points) |
| R1 | Partie du tracé définie par un arc (3 points) | | |

# N°4: Coupe

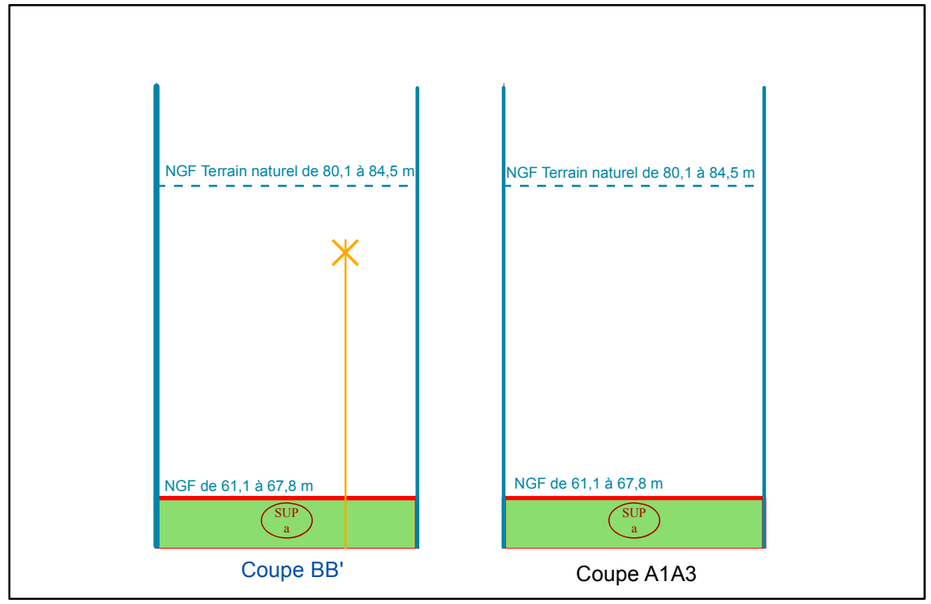


NB : Cotes NGF Terrain Naturel issues de la BD ALTI. Représentations et valeurs indicatives.

# N°1: Plan de Masse 1/2 000

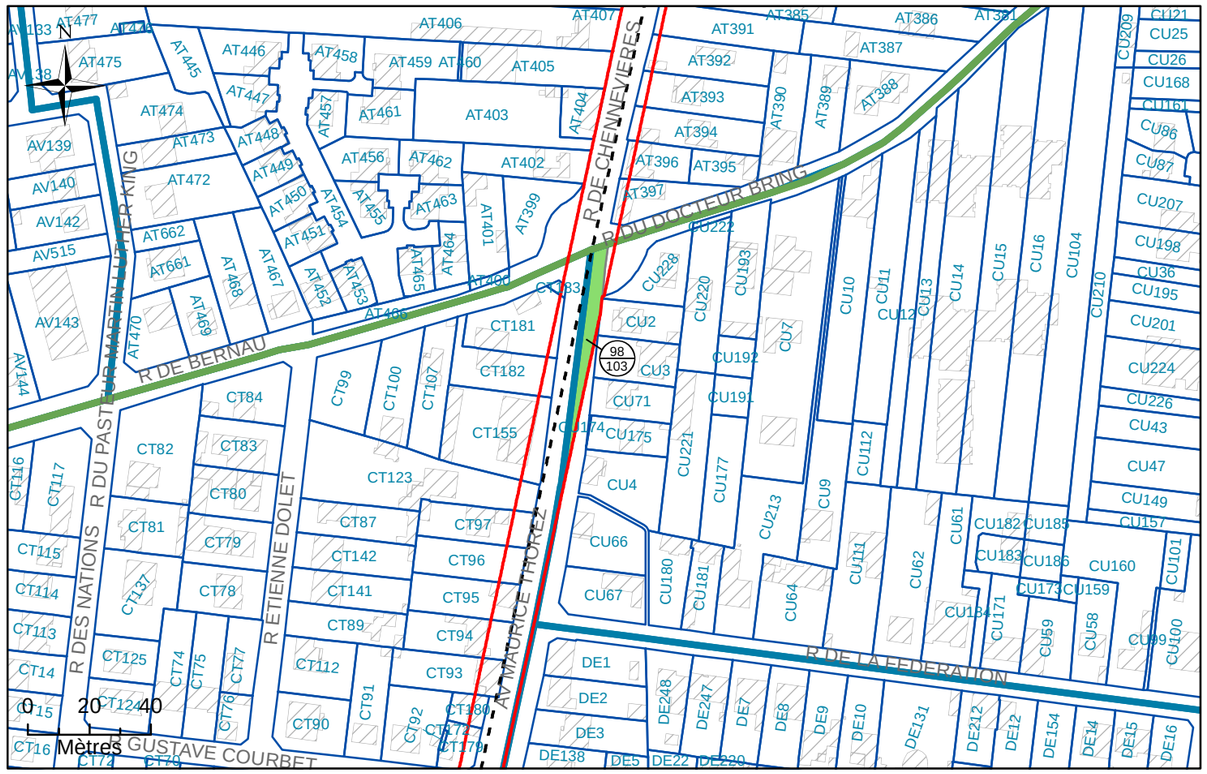


# N°2: Assiette Volumétrique de la Servitude d'Utilit é Publique

Champigny-sur-Marne - Avenue Maurice Thorez - Section CU n°DP2 - Contenance 02a 58ca

| Niveau | Désignation sommaire | Descriptif de l'assiette | | | | |
|---|---|---|---|---|---|---|
| | | Superficie (m²) | Base | Cote altimétrique (NGF) | | Teinte |
| | | | | Supérieure | Inférieure | |
| Tréfonds | Emprise SGP | 258 | a | 61,4 m | Non délimitée | Verte |

Altimétrie : NGF, système IGN69

MAITRISE D'OUVRAGE

Société du Grand Paris

30, Avenue des Fruitiers
93200 Saint-DENIS

Réseau de transport public du Grand Paris - Lot 1


N° à l'état parcellaire : 98/103

Servitude d'Utilité Publique

Ce document est la propriété de la SGP - Toutes reproduction et communication sont interdites sans autorisation

| MANDATAIRE: | EMETTEUR: | Emetteur | N° de marché | N° SGP | Spécialité | Phase | Type de document | N° de plan et Folio | Indice | |
|---|---|---|---|---|---|---|---|---|---|---|
| SEGAT<br>6bis, rue Jean Bonnefoix<br>94200 Ivry-sur-Seine<br>Tel : 01 45 15 23 00<br>Yann Point | ATGT<br>34-36 Avenue Louis Aragon<br>93000 BOBIGNY<br>Tel : 01 48 95 09 58 | ATGT | 11LOTXMSXX | XXX | FON | HPH | 212 | 46826<br>16/03/2018 | a | 2 |
| | | Echelle : 1/1 500 | Ft: A3 | Coordonnées : RGF93 CC49 | | Nivellement : NGF IGN 69 | | | | |

# N°3: Plan en Tréfonds 1/1 500

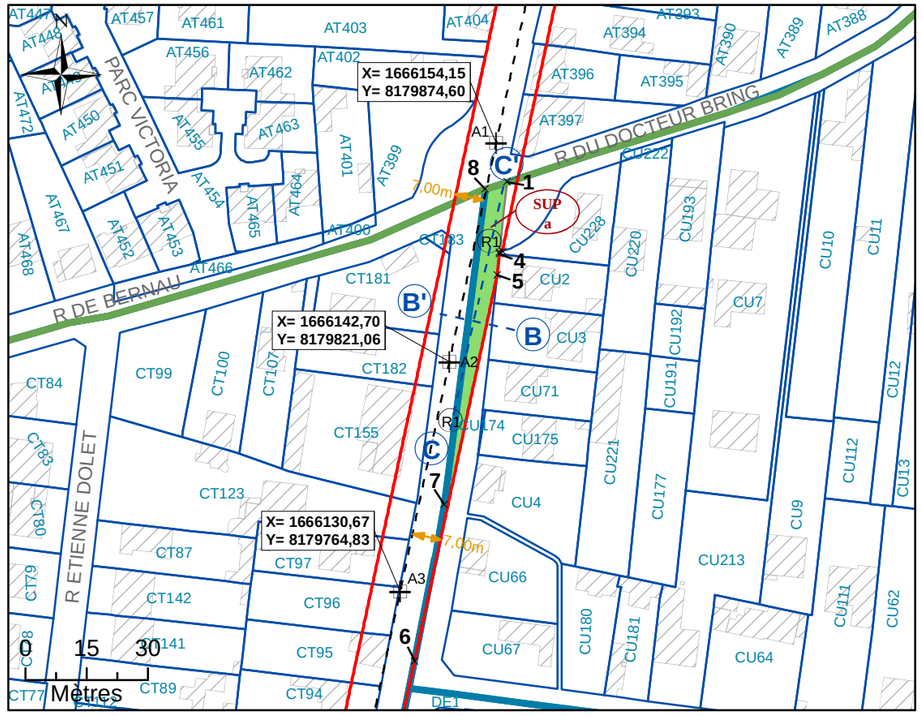



NB : SUP sans valeur de délimitation du périmètre du terrain, ni bornage.

**Légende**


- Emprise du projet
- Limite parcellaire
- Axe du tracé du projet
- Axe de la coupe
- K 61 — Numéro de parcelle
- 4 / 111 — N° au plan parcellaire de l'enquête publique N°11
- R1 — Partie du tracé définie par un arc (3 points)
- A1 — Géoréférencement du tracé
- 1 — Sommet du Volume 1, fraction de la parcelle en tréfonds
- A — Sommet du périmètre
- SUP a — Servitude Utilité Publique
- 7.00 m — Cotation graphique
- L1 — Partie du tracé définie par une ligne (2 points)

# N°4: Coupe

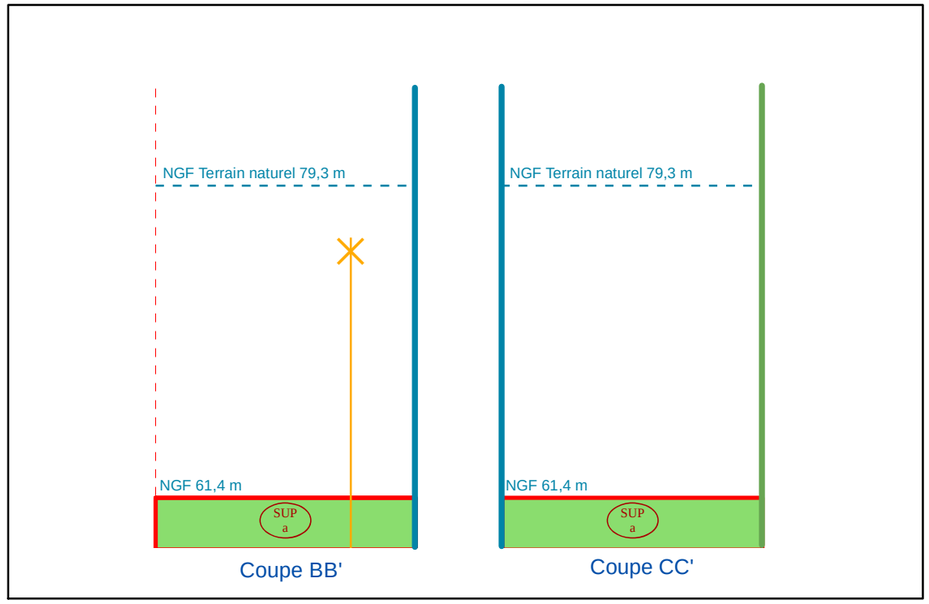


NB : Cotes NGF Terrain Naturel issues de la BD ALTI. Représentations et valeurs indicatives.

# N°1: Plan de Masse 1/2 500

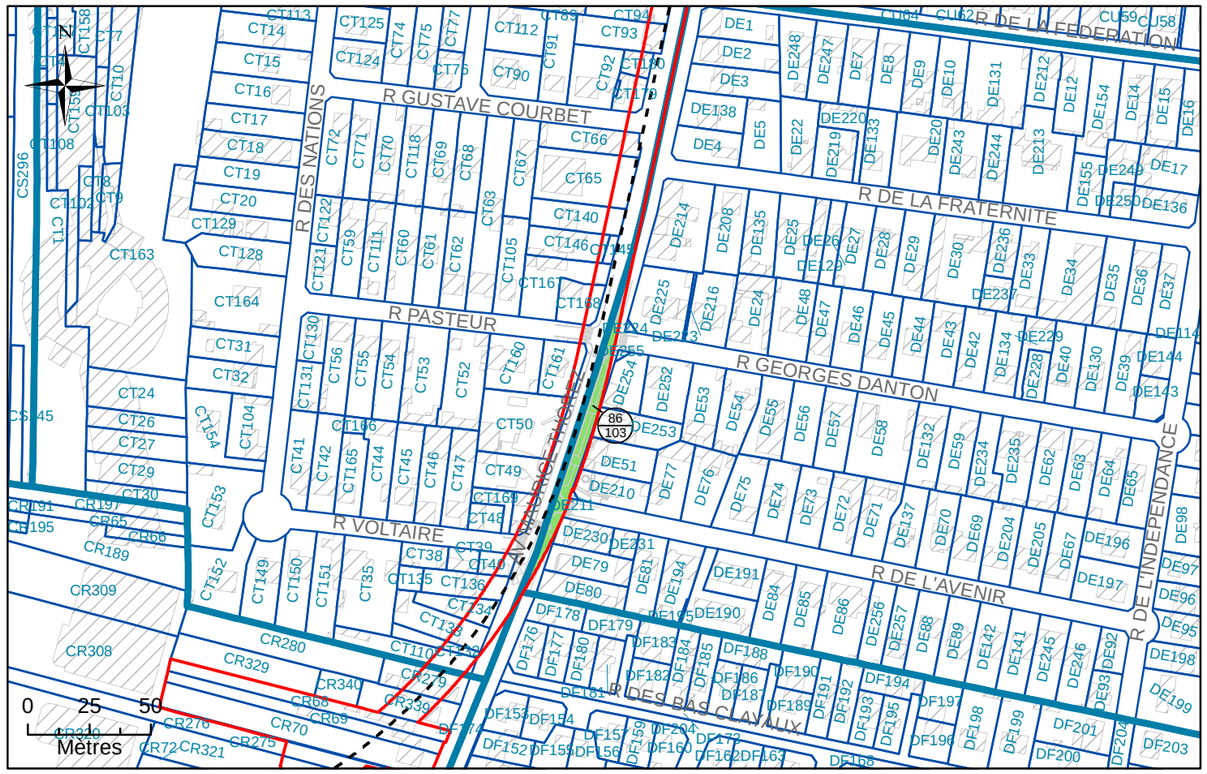


# N°2: Assiette Volumétrique de la Servitude d'Utilit é Publique

Champigny-sur-Marne - Avenue Maurice Thorez - Section DE n°DP1 - Contenance 04a 55ca

| Niveau | Désignation sommaire | Descriptif de l'assiette | | | | |
|---|---|---|---|---|---|---|
| | | Superficie (m²) | Base | Cote altimétrique (NGF) | | Teinte |
| | | | | Supérieure | Inférieure | |
| Tréfonds | Emprise SGP | 455 | a | de 62,7 à 67,2 m | Non délimitée | Verte |

Altimétrie : NGF, système IGN69

MAITRISE D'OUVRAGE

Société du Grand Paris

30, Avenue des Fruitiers
93200 Saint-DENIS

Réseau de transport public du Grand Paris - Lot 1


N° à l'état parcellaire : 86/103

Servitude d'Utilité Publique

Ce document est la propriété de la SGP - Toutes reproduction et communication sont interdites sans autorisation

| MANDATAIRE: | EMETTEUR: | Emetteur | N° de marché | N° SGP | Spécialité | Phase | Type de document | N° de plan et Folio | Indice | |
|---|---|---|---|---|---|---|---|---|---|---|
| SEGAT<br>6bis, rue Jean Bonnefoix<br>94200 Ivry-sur-Seine<br>Tel : 01 45 15 23 00<br>Yann Point | ATGT<br>34-36 Avenue Louis Aragon<br>93000 BOBIGNY<br>Tel : 01 48 95 09 58 | ATGT | 11LOTXMSXX | XXX | FON | HPH | 212 | 46826<br>16/03/2018 | a | 2 |
| | | Echelle : 1/2 000 | Ft: A3 | Coordonnées : RGF93 CC49 | | Nivellement : NGF IGN 69 | | | | |

# N°3: Plan en Tréfonds 1/2 000

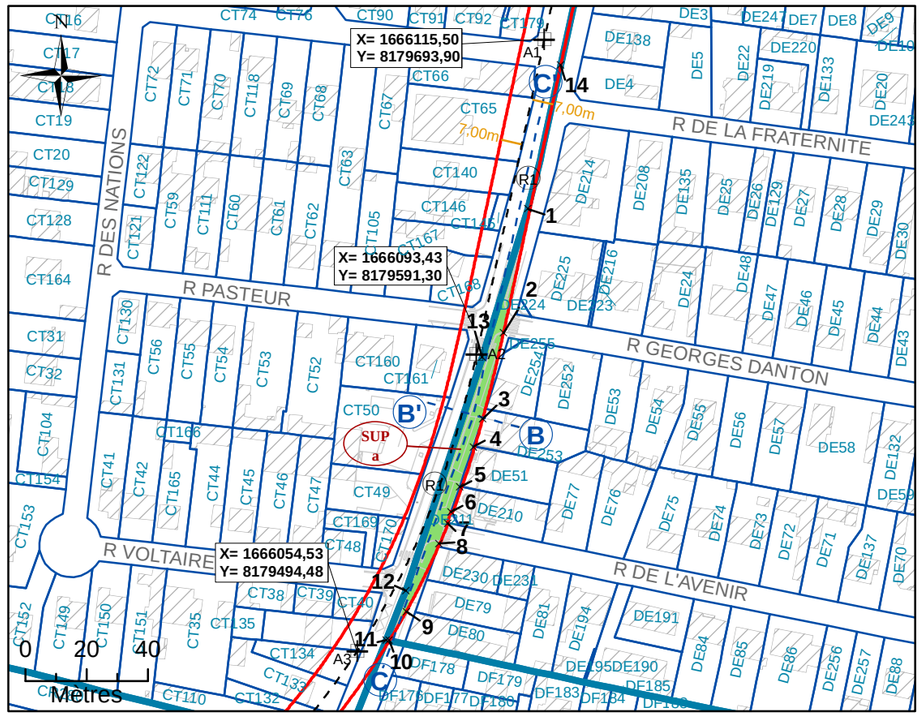



NB : SUP sans valeur de délimitation du périmètre du terrain, ni bornage.

**Légende**


| | |
|---|---|
| Emprise du projet | A1 Géoréférencement du tracé |
| Limite parcellaire | 1 Sommet du Volume 1, fraction de la parcelle en tréfonds |
| Axe du tracé du projet | A Sommet du périmètre |
| Axe de la coupe | SUP a Servitude Utilité Publique |
| K 61 Numéro de parcelle | 7.00 m Cotation graphique |
| 4 / 111 N° au plan parcellaire de l'enquête publique N°11 | L1 Partie du tracé définie par une ligne (2 points) |
| R1 Partie du tracé définie par un arc (3 points) | |

# N°4: Coupe

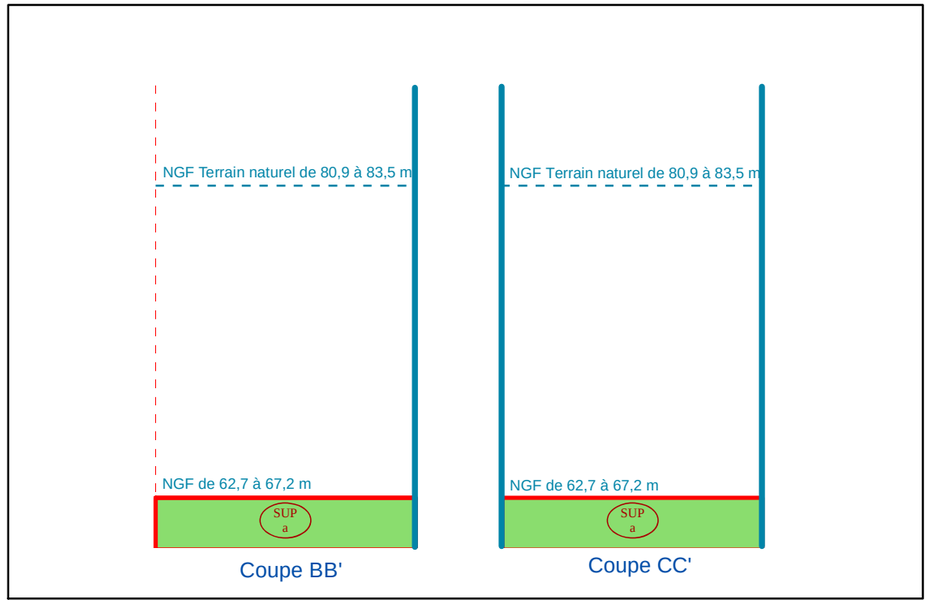


NB : Cotes NGF Terrain Naturel issues de la BD ALTI. Représentations et valeurs indicatives.

# N°1: Plan de Masse 1/2 000

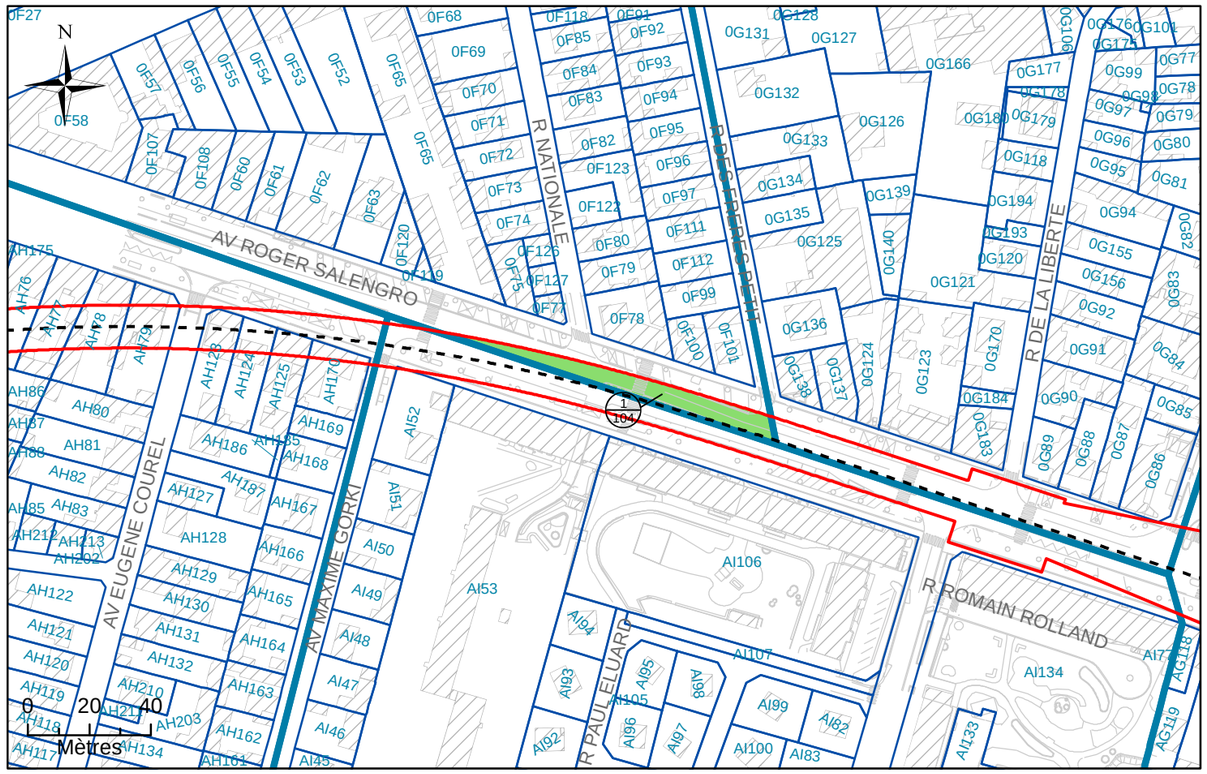


# N°2: Assiette Volumétrique de la Servitude d'Utilit é Publique

Champigny-sur-Marne - Avenue Roger Salengro - Section F n°DP1 - Contenance 06a 44ca

| Niveau | Désignation sommaire | Descriptif de l'assiette | | | | |
|---|---|---|---|---|---|---|
| | | Superficie (m²) | Base | Cote altimétrique (NGF) | | Teinte |
| | | | | Supérieure | Inférieure | |
| Tréfonds | Emprise SGP | 644 | a | 21,6 m | Non délimitée | Verte |

Altimétrie : NGF, système IGN69

MAITRISE D'OUVRAGE

Société du Grand Paris

30, Avenue des Fruitiers
93200 Saint-DENIS

Réseau de transport public du Grand Paris - Lot 1


N° à l'état parcellaire : 1/104

Servitude d'Utilité Publique

Ce document est la propriété de la SGP - Toutes reproduction et communication sont interdites sans autorisation

| MANDATAIRE: | EMETTEUR: | Emetteur | N° de marché | N° SGP | Spécialité | Phase | Type de document | N° de plan et Folio | Indice | |
|---|---|---|---|---|---|---|---|---|---|---|
| SEGAT<br>6bis, rue Jean Bonnefoix<br>94200 Ivry-sur-Seine<br>Tel : 01 45 15 23 00<br>Yann Point | ATGT<br>34-36 Avenue Louis Aragon<br>93000 BOBIGNY<br>Tel : 01 48 95 09 58 | ATGT | 11LOTXMSXX | XXX | FON | HPH | 212 | 46826<br>16/03/2018 | a | 2 |
| | | Echelle : 1/1 000 | Ft: A3 | Coordonnées : RGF93 CC49 | | Nivellement : NGF IGN 69 | | | | |

# N°3: Plan en Tréfonds 1/1 000

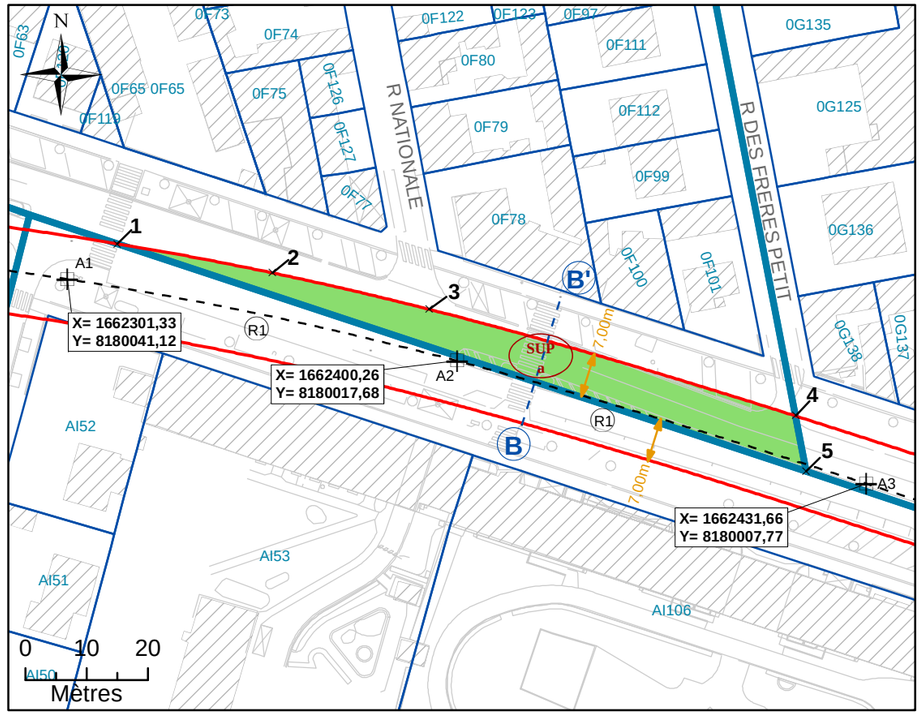



NB : SUP sans valeur de délimitation du périmètre du terrain, ni bornage.

**Légende**


- Emprise du projet
- Limite parcellaire
- Axe du tracé du projet
- Axe de la coupe
- K 61 — Numéro de parcelle
- 4 / 111 — N° au plan parcellaire de l'enquête publique N°11
- R1 — Partie du tracé définie par un arc (3 points)
- A1 — Géoréférencement du tracé
- 1 — Sommet du Volume 1, fraction de la parcelle en tréfonds
- A — Sommet du périmètre
- SUP a — Servitude Utilité Publique
- 7.00 m — Cotation graphique
- L1 — Partie du tracé définie par une ligne (2 points)

# N°4: Coupe

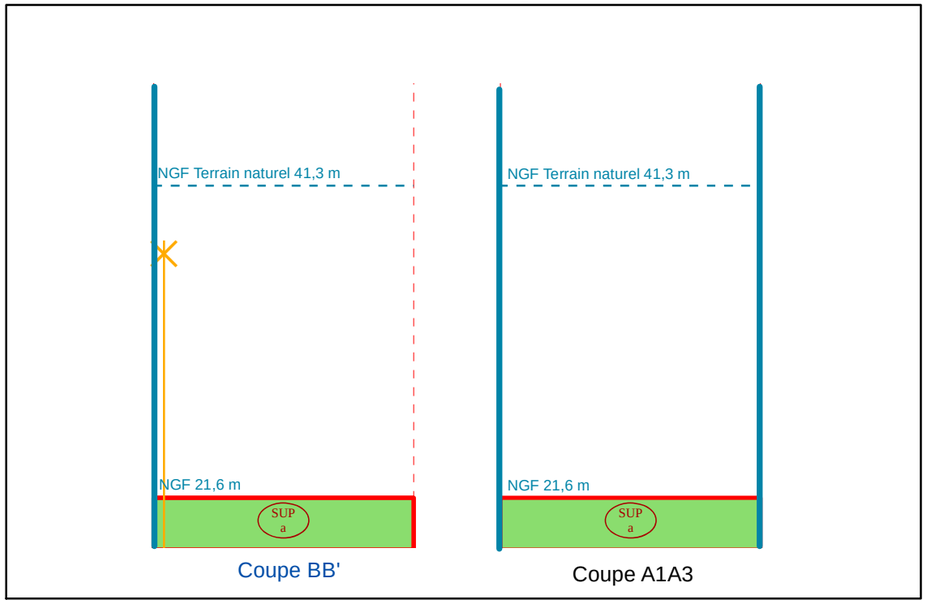


NB : Cotes NGF Terrain Naturel issues de la BD ALTI. Représentations et valeurs indicatives.

# N°1: Plan de Masse 1/1 500

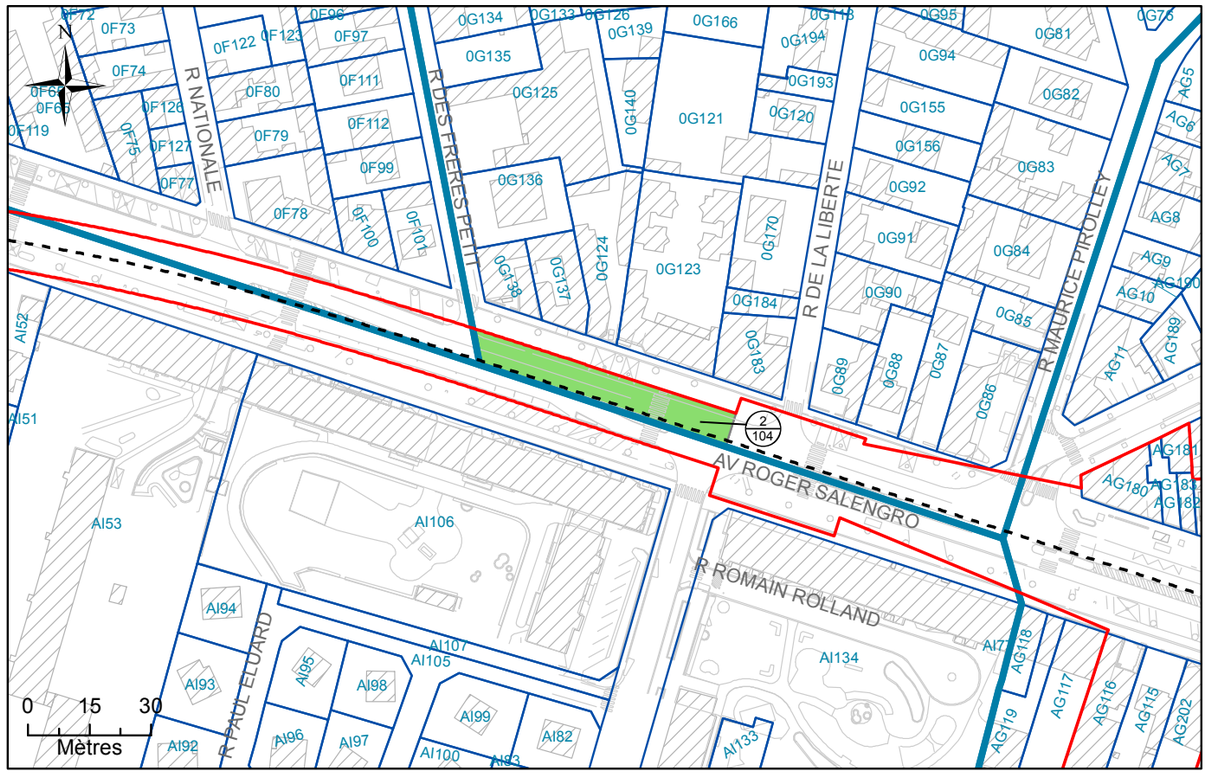


# N°2: Assiette Volumétrique de la Servitude d'Utilité Publique

Champigny-sur-Marne - Avenue Roger Salengro - Section G n°DP1 - Contenance 05a 44ca

| Niveau | Désignation sommaire | Descriptif de l'assiette | | | | |
|---|---|---|---|---|---|---|
| | | Superficie (m²) | Base | Cote altimétrique (NGF) | | Teinte |
| | | | | Supérieure | Inférieure | |
| Tréfonds | Emprise SGP | 544 | a | 21,6 m | Non délimitée | Verte |

Altimétrie : NGF, système IGN69

MAITRISE D'OUVRAGE

Société du Grand Paris

30, Avenue des Fruitiers
93200 Saint-DENIS

Réseau de transport public du Grand Paris - Lot 1

N° à l'état parcellaire : 2/104

Servitude d'Utilité Publique

Ce document est la propriété de la SGP - Toutes reproduction et communication sont interdites sans autorisation

MANDATAIRE:

SEGAT
6bis, rue Jean Bonnefoix
94200 Ivry-sur-Seine
Tel : 01 45 15 23 00
Yann Point


EMETTEUR:

ATGT Géomètre-Expert
34-36 Avenue Louis Aragon
93000 BOBIGNY
Tel : 01 48 95 09 58

| Emetteur | N° de marché | N° SGP | Spécialité | Phase | Type de document | N° de plan et Folio | Indice | |
|---|---|---|---|---|---|---|---|---|
| ATGT | 11LOTXMSXX | XXX | FON | HPH | 212 | 48870 24/04/2018 | a | 1 |

Echelle : 1/1 000 | Ft: A3 | Coordonnées : RGF93 CC49 | Nivellement : NGF IGN 69

# N°3: Plan en Tréfonds 1/1 000

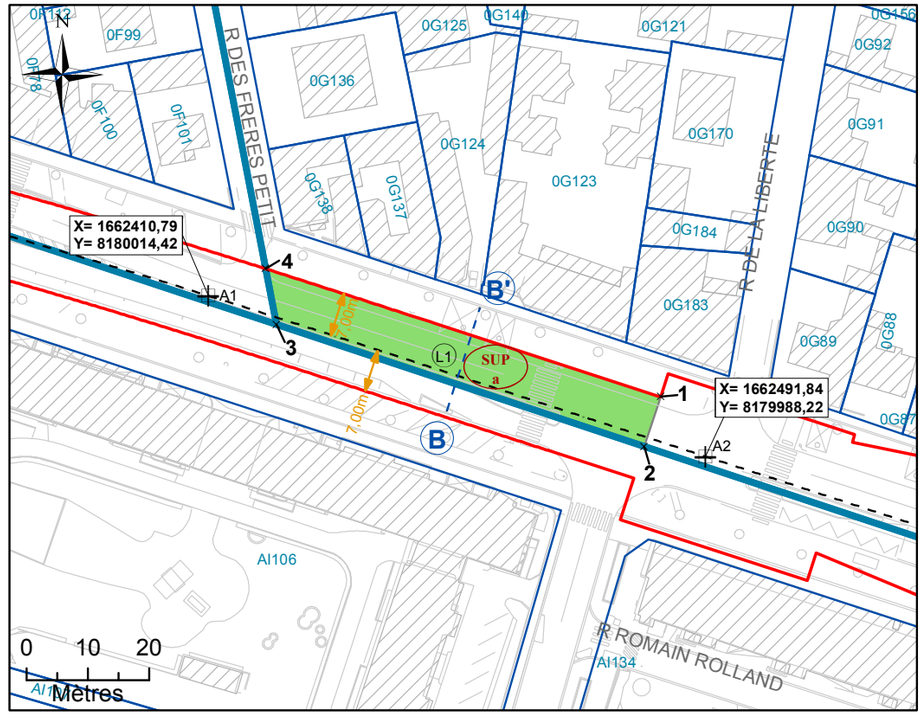



NB : SUP sans valeur de délimitation du périmètre du terrain, ni bornage.

**Légende**


- Emprise du projet
- Limite parcellaire
- Axe du tracé du projet
- Axe de la coupe
- K 61 — Numéro de parcelle
- 4/111 — N° au plan parcellaire de l'enquête publique N°13
- R1 — Partie du tracé définie par un arc (3 points)
- A1 — Géoréférencement du tracé
- 1 — Sommet du Volume 1, fraction de la parcelle en tréfonds
- A — Sommet du périmètre
- SUP a — Servitude Utilité Publique
- 7.00 m — Cotation graphique
- L1 — Partie du tracé définie par une ligne (2 points)

# N°4: Coupe

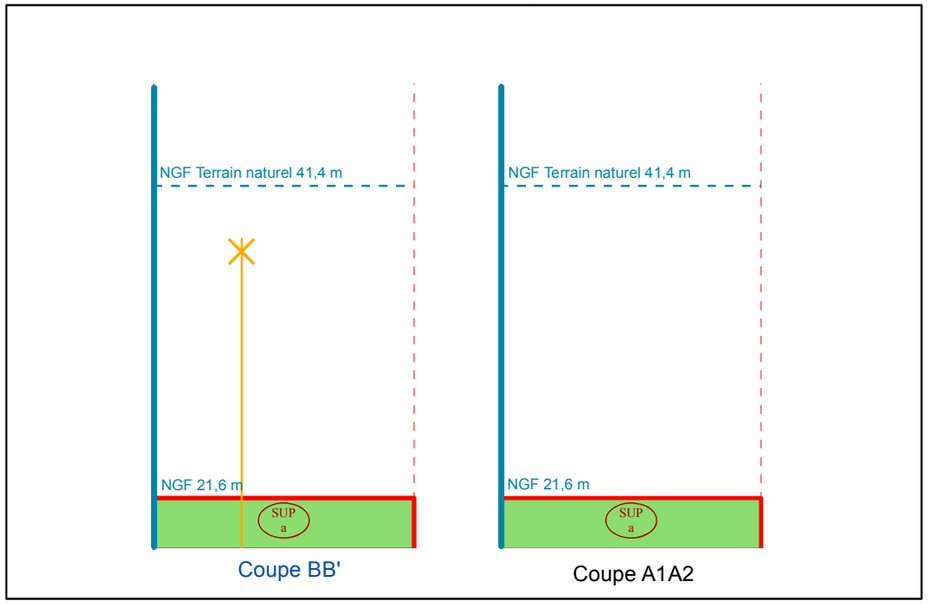


NB : Cotes NGF Terrain Naturel issues de la BD ALTI. Représentations et valeurs indicatives.

# N°1: Plan de Masse 1/2 000

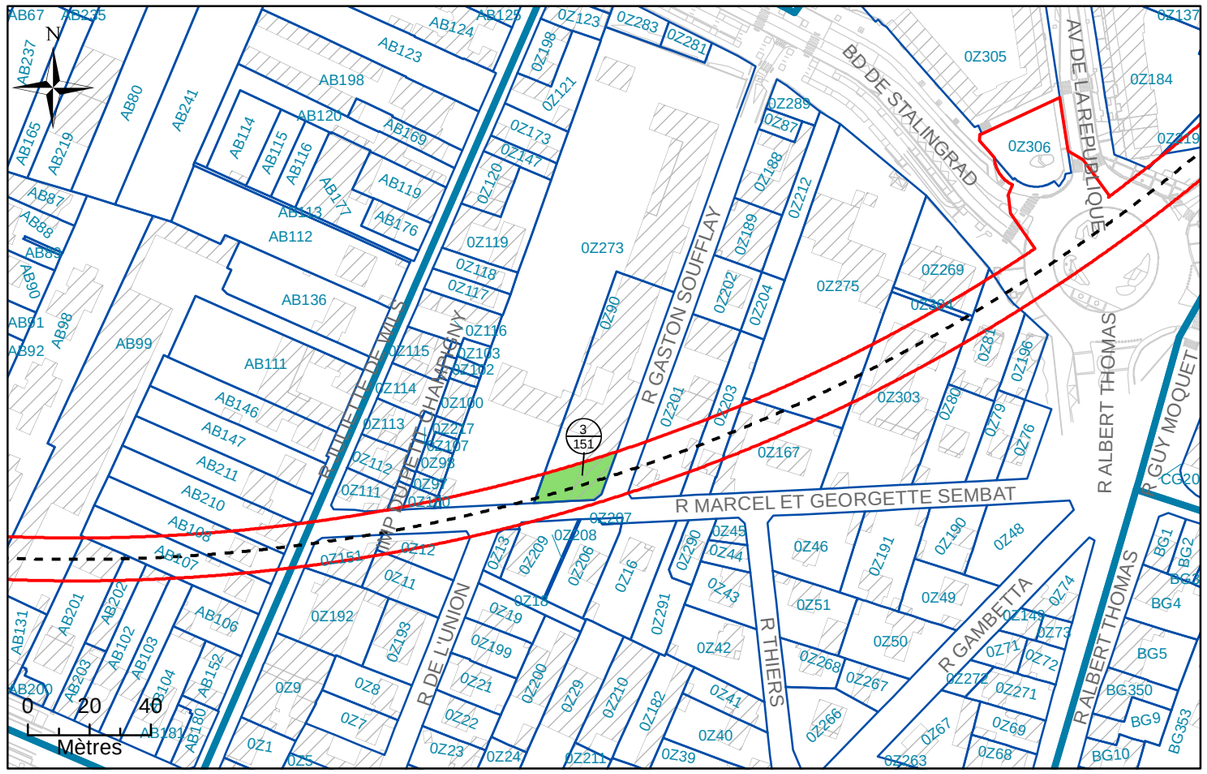


# N°2: Assiette Volumétrique de la Servitude d'Utilit é Publique

Champigny-sur-Marne - 1 rue gaston soufflay - Section Z n°90 - Contenance 15a 12ca

| Niveau | Désignation sommaire | Descriptif de l'assiette | | | | |
|---|---|---|---|---|---|---|
| | | Superficie (m²) | Base | Cote altimétrique (NGF) | | Teinte |
| | | | | Supérieure | Inférieure | |
| Tréfonds | Emprise SGP | 282 | a | 26,5 m | Non délimitée | Verte |

Altimétrie : NGF, système IGN69

MAITRISE D'OUVRAGE

Société du Grand Paris

30, Avenue des Fruitiers
93200 Saint-DENIS

Réseau de transport public du Grand Paris - Lot 1


N° à l'état parcellaire : 3/151

Servitude d'Utilité Publique

Ce document est la propriété de la SGP - Toutes reproduction et communication sont interdites sans autorisation

| MANDATAIRE: | EMETTEUR: | Emetteur | N° de marché | N° SGP | Spécialité | Phase | Type de document | N° de plan et Folio | Indice | |
|---|---|---|---|---|---|---|---|---|---|---|
| SEGAT<br>6bis, rue Jean Bonnefoix<br>94200 Ivry-sur-Seine<br>Tel : 01 45 15 23 00<br>Yann Point | ATGT<br>34-36 Avenue Louis Aragon<br>93000 BOBIGNY<br>Tel : 01 48 95 09 58 | ATGT | 11LOTXMSXX | XXX | FON | HPH | 212 | 46826<br>16/03/2018 | a | 2 |
| | | Echelle : 1/500 | Ft: A3 | Coordonnées : RGF93 CC49 | | Nivellement : NGF IGN 69 | | | | |


# N°3: Plan en Tréfonds 1/500

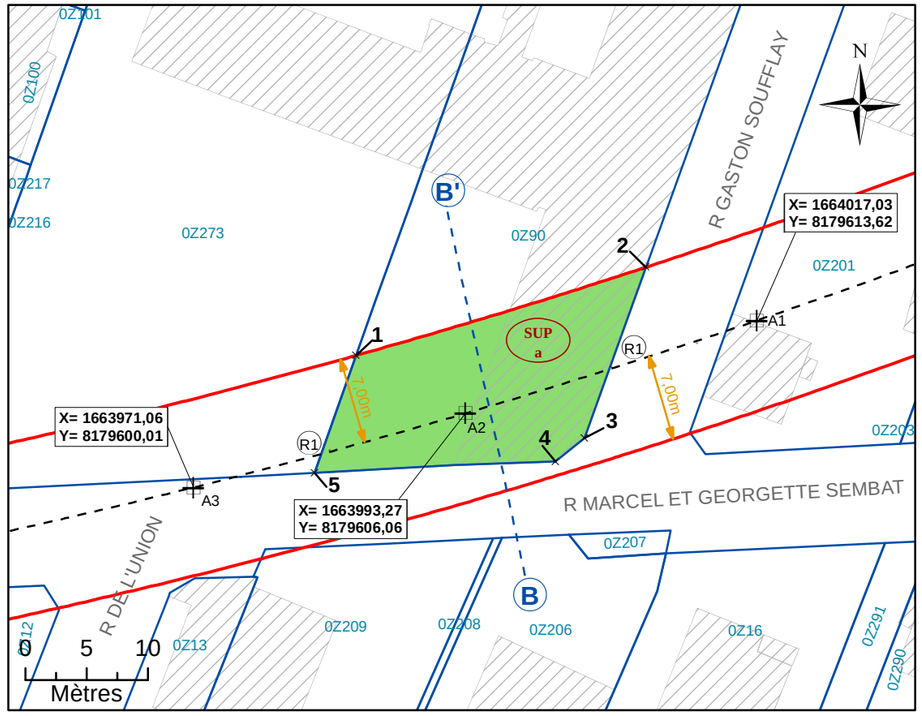


**Légende**


| | | | |
|---|---|---|---|
| | Emprise du projet | A1 | Géoréférencement du tracé |
| | Limite parcellaire | 1 | Sommet du Volume 1, fraction de la parcelle en tréfonds |
| | Axe du tracé du projet | A | Sommet du périmètre |
| | Axe de la coupe | SUP a | Servitude Utilité Publique |
| K 61 | Numéro de parcelle | 7.00 m | Cotation graphique |
| 4/111 | N° au plan parcellaire de l'enquête publique N°11 | L1 | Partie du tracé définie par une ligne (2 points) |
| R1 | Partie du tracé définie par un arc (3 points) | | |

# N°4: Coupe

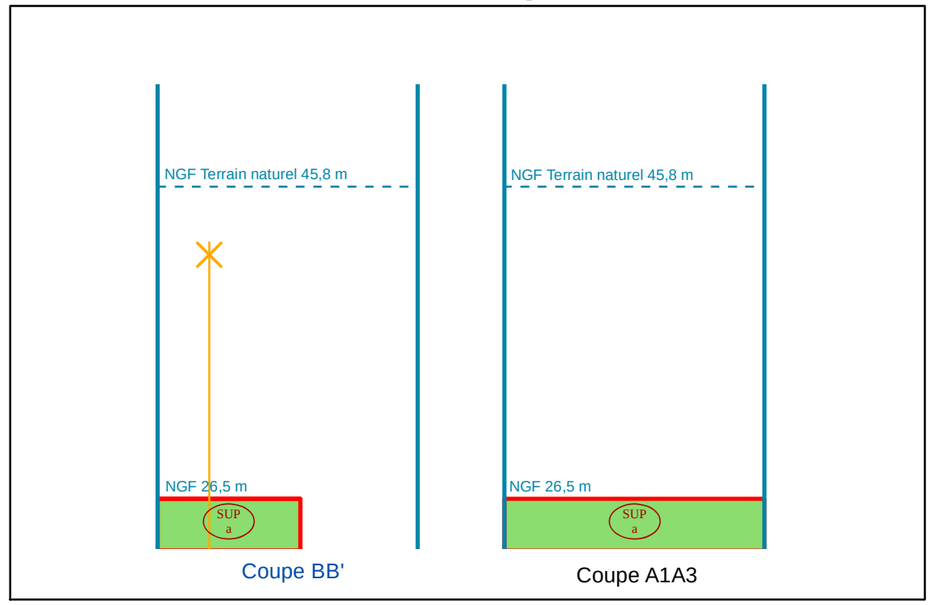


NB : Cotes NGF Terrain Naturel issues de la BD ALTI. Représentations et valeurs indicatives.

# N°1: Plan de Masse 1/2 000

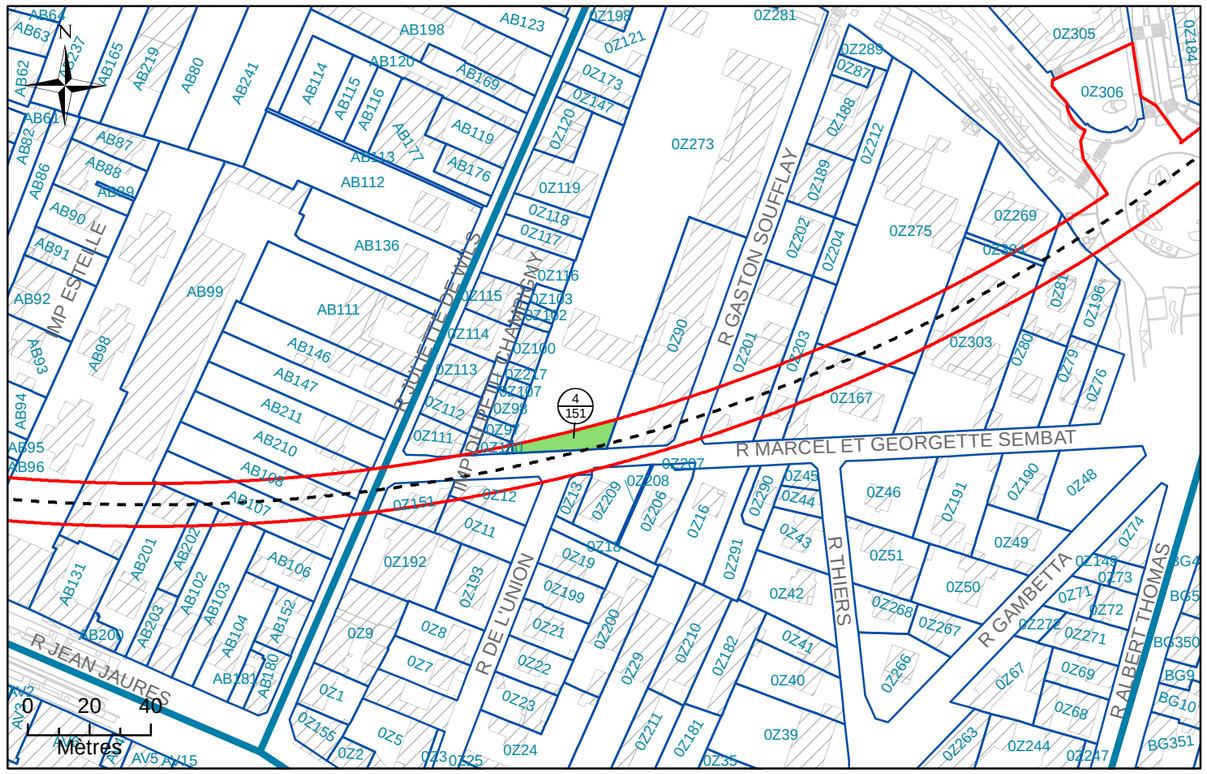


# N°2: Assiette Volumétrique de la Servitude d'Utilit é Publique

Champigny-sur-Marne - 9 rue gaston soufflay - Section Z n°273 - Contenance 64a 23ca

| Niveau | Désignation sommaire | Descriptif de l'assiette | | | | |
|---|---|---|---|---|---|---|
| | | Superficie (m²) | Base | Cote altimétrique (NGF) | | Teinte |
| | | | | Supérieure | Inférieure | |
| Tréfonds | Emprise SGP | 211 | a | 26,3 m | Non délimitée | Verte |

Altimétrie : NGF, système IGN69

MAITRISE D'OUVRAGE

Société du Grand Paris

30, Avenue des Fruitiers
93200 Saint-DENIS

Réseau de transport public du Grand Paris - Lot 1


N° à l'état parcellaire : 4/151

Servitude d'Utilité Publique

Ce document est la propriété de la SGP - Toutes reproduction et communication sont interdites sans autorisation

| MANDATAIRE: | EMETTEUR: | Emetteur | N°de marché | N°SGP | Spécialité | Phase | Type de document | N°de plan et Folio | Indice | |
|---|---|---|---|---|---|---|---|---|---|---|
| SEGAT<br>6bis, rue Jean Bonnefoix<br>94200 Ivry-sur-Seine<br>Tel : 01 45 15 23 00<br>Yann Point | ATGT<br>34-36 Avenue Louis Aragon<br>93000 BOBIGNY<br>Tel : 01 48 95 09 58 | ATGT | 11LOTXMSXX | XXX | FON | HPH | 212 | 46826<br>16/03/2018 | a | 2 |
| | | Echelle : 1/500 | Ft: A3 | Coordonnées : RGF93 CC49 | | Nivellement : NGF IGN 69 | | | | |

# N°3: Plan en Tréfonds 1/500

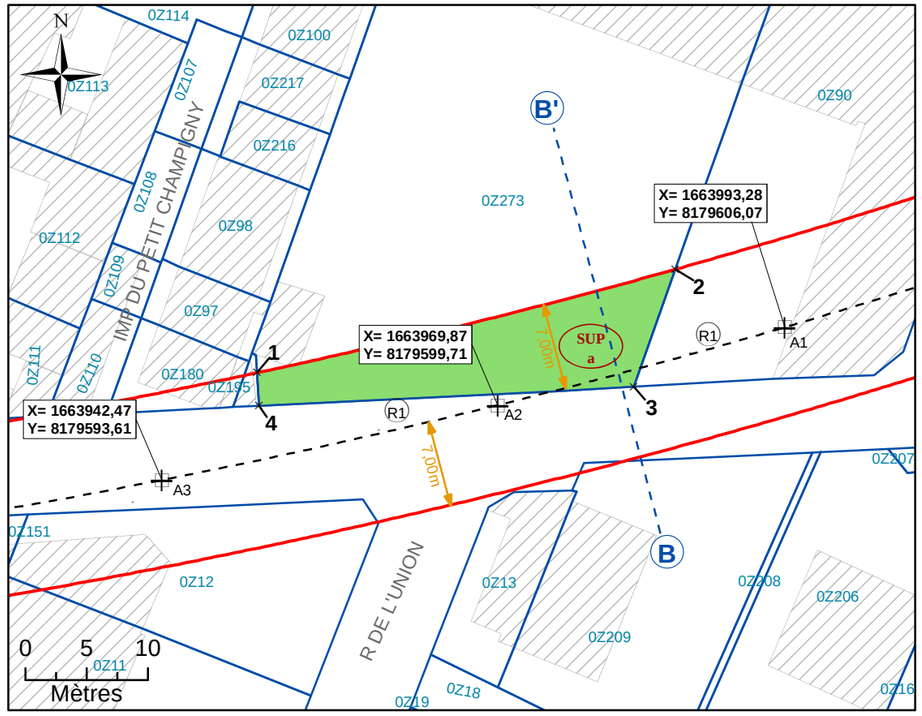



NB : SUP sans valeur de délimitation du périmètre du terrain, ni bornage.

**Légende**


| | | | |
|---|---|---|---|
| | Emprise du projet | A1 | Géoréférencement du tracé |
| | Limite parcellaire | 1 | Sommet du Volume 1, fraction de la parcelle en tréfonds |
| | Axe du tracé du projet | A | Sommet du périmètre |
| | Axe de la coupe | SUP a | Servitude Utilité Publique |
| K 61 | Numéro de parcelle | 7.00 m | Cotation graphique |
| 4/111 | N° au plan parcellaire de l'enquête publique N°11 | L1 | Partie du tracé définie par une ligne (2 points) |
| R1 | Partie du tracé définie par un arc (3 points) | | |

# N°4: Coupe

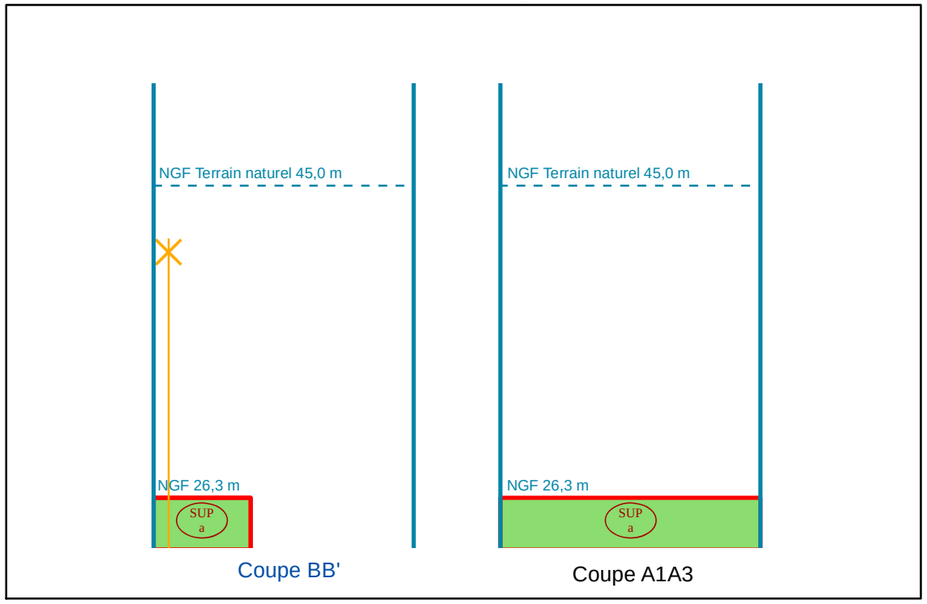


NB : Cotes NGF Terrain Naturel issues de la BD ALTI. Représentations et valeurs indicatives.

# N°1: Plan de Masse 1/2 500

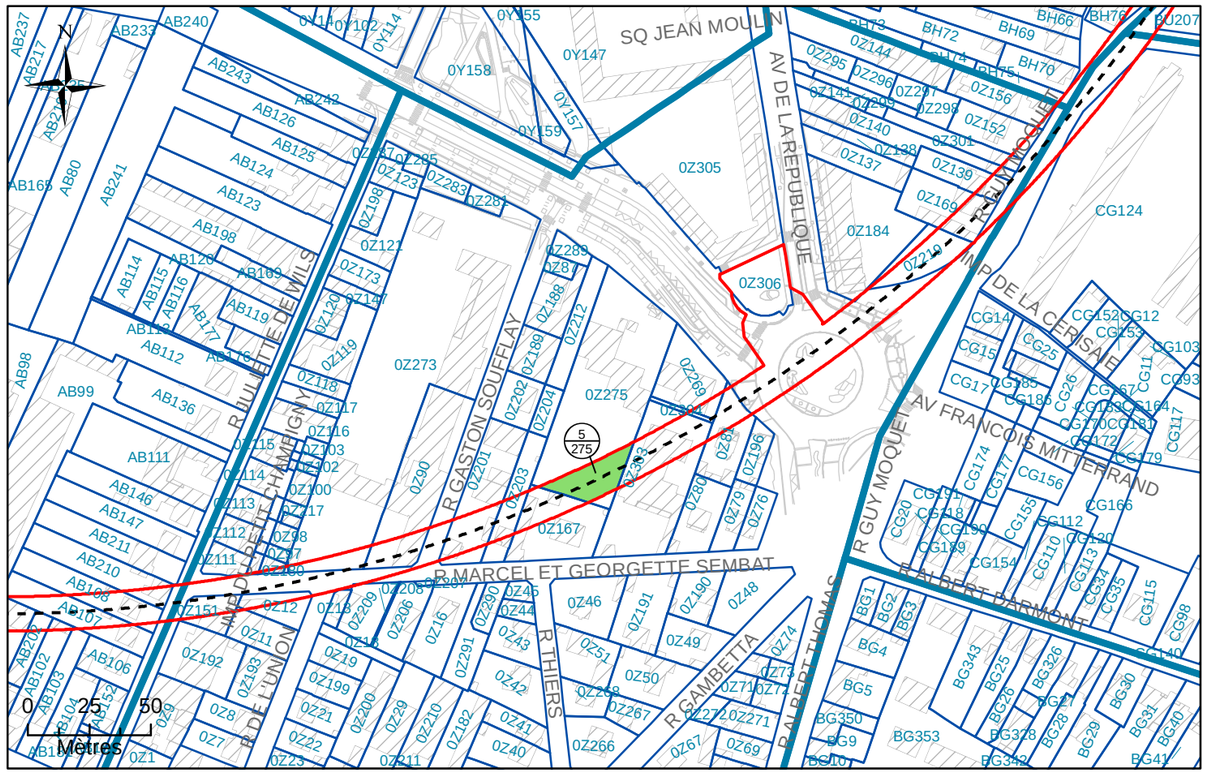


# N°2: Assiette Volumétrique de la Servitude d'Utilit é Publique

Champigny-sur-Marne - 7 bd de stalingrad - Section Z n°275 - Contenance 29a 96ca

| Niveau | Désignation sommaire | Descriptif de l'assiette | | | | |
|---|---|---|---|---|---|---|
| | | Superficie (m²) | Base | Cote altimétrique (NGF) | | Teinte |
| | | | | Supérieure | Inférieure | |
| Tréfonds | Emprise SGP | 417 | a | 27,1 m | Non délimitée | Verte |

Altimétrie : NGF, système IGN69

MAITRISE D'OUVRAGE

Société du Grand Paris

30, Avenue des Fruitiers
93200 Saint-DENIS

Réseau de transport public du Grand Paris - Lot 1

N° à l'état parcellaire : 5/275

Servitude d'Utilité Publique

Ce document est la propriété de la SGP - Toutes reproduction et communication sont interdites sans autorisation

MANDATAIRE:

SEGAT
6bis, rue Jean Bonnefoix
94200 Ivry-sur-Seine
Tel : 01 45 15 23 00
Yann Point


EMETTEUR:

ATGT
34-36 Avenue Louis Aragon
93000 BOBIGNY
Tel : 01 48 95 09 58

| Emetteur | N° de marché | N° SGP | Spécialité | Phase | Type de document | N° de plan et Folio | Indice | |
|---|---|---|---|---|---|---|---|---|
| ATGT | 11LOTXMSXX | XXX | FON | HPH | 212 | 46826 16/03/2018 | a | 2 |

Echelle : 1/500 | Ft: A3 | Coordonnées : RGF93 CC49 | Nivellement : NGF IGN 69

# N°3: Plan en Tréfonds 1/500

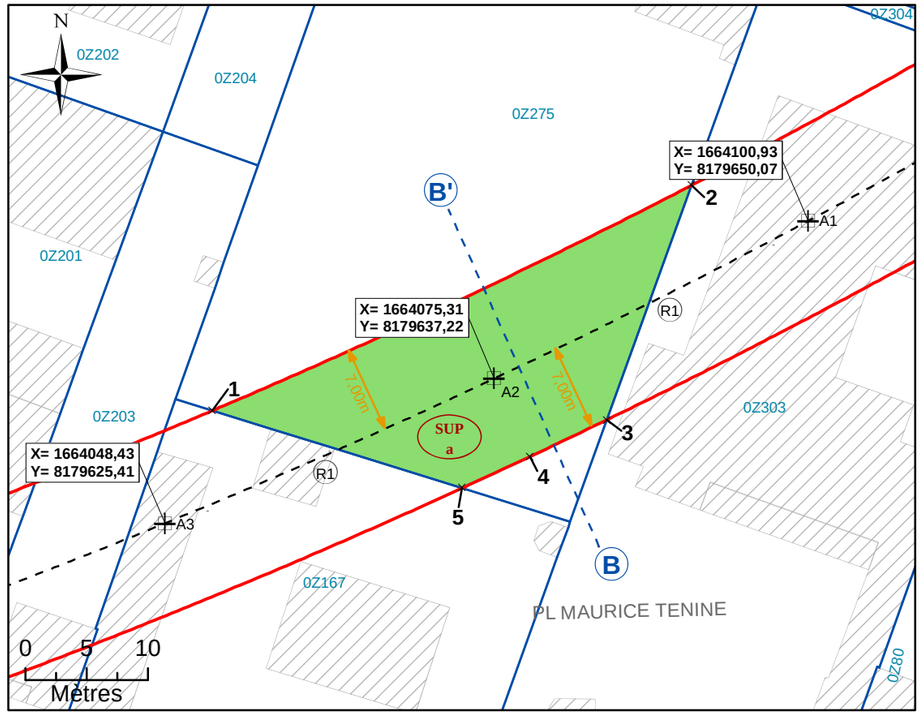



NB : SUP sans valeur de délimitation du périmètre du terrain, ni bornage.

**Légende**


- Emprise du projet
- Limite parcellaire
- Axe du tracé du projet
- Axe de la coupe
- K 61 — Numéro de parcelle
- 4 / 111 — N° au plan parcellaire de l'enquête publique N°11
- R1 — Partie du tracé définie par un arc (3 points)
- A1 — Géoréférencement du tracé
- 1 — Sommet du Volume 1, fraction de la parcelle en tréfonds
- A — Sommet du périmètre
- SUP a — Servitude Utilité Publique
- 7.00 m — Cotation graphique
- L1 — Partie du tracé définie par une ligne (2 points)

# N°4: Coupe

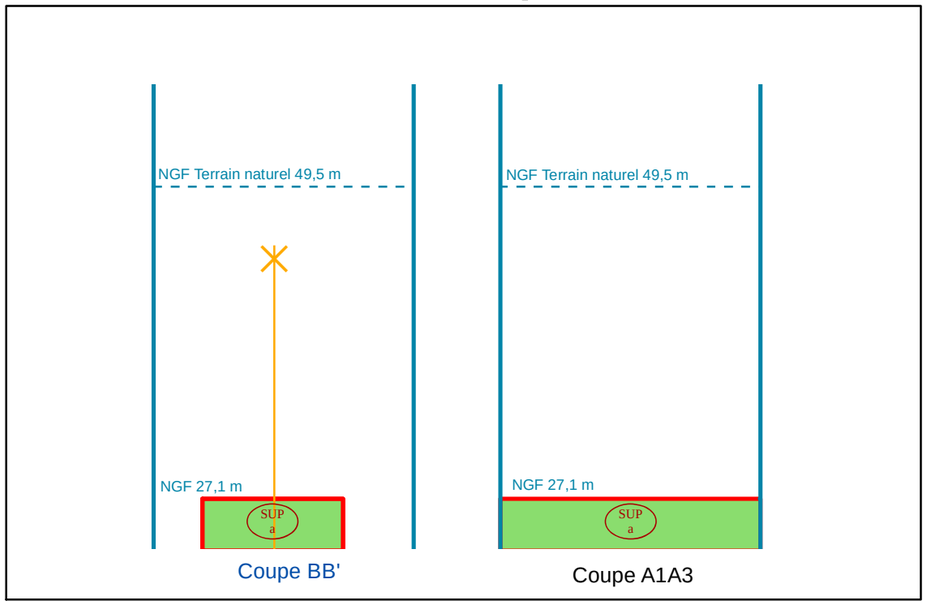


NB : Cotes NGF Terrain Naturel issues de la BD ALTI. Représentations et valeurs indicatives.

# N°1: Plan de Masse 1/2 000

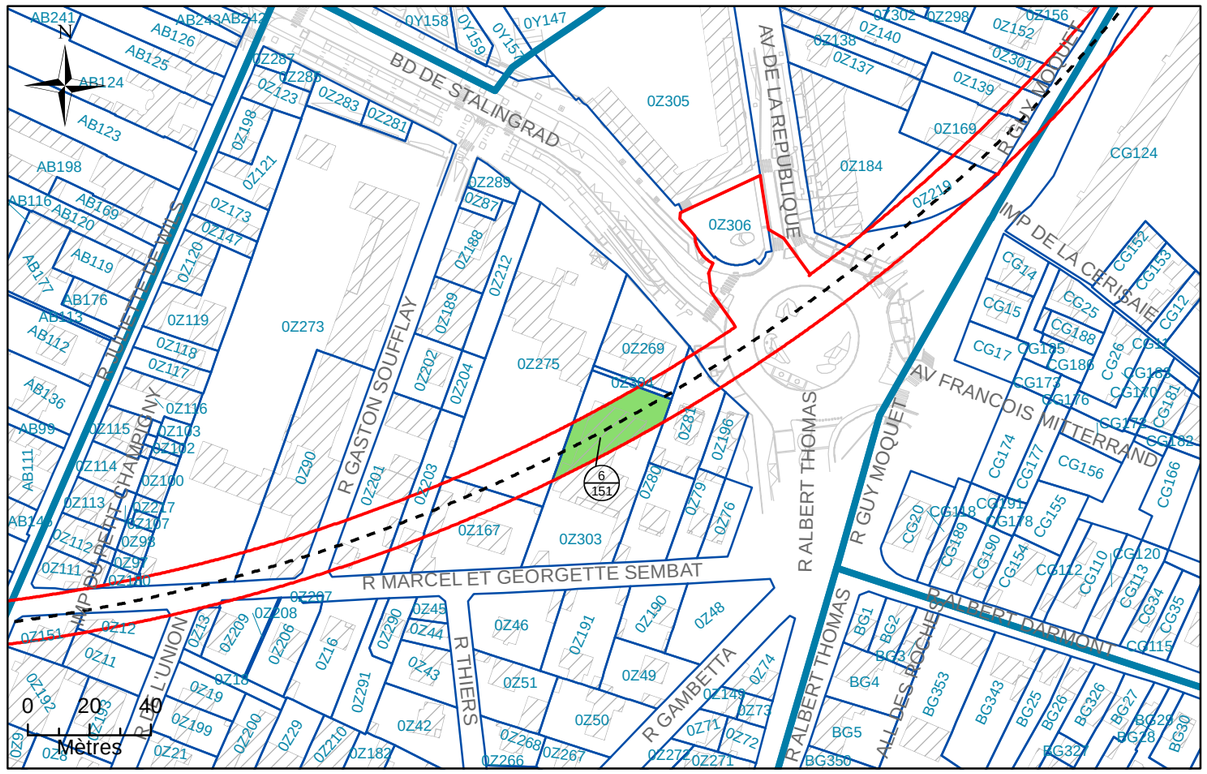


# N°2: Assiette Volumétrique de la Servitude d'Utilit é Publique

Champigny-sur-Marne - 15 rue marcel et georgette sembat - Section Z n°303 - Contenance 17a 24ca

| Niveau | Désignation sommaire | Descriptif de l'assiette | | | | |
|---|---|---|---|---|---|---|
| | | Superficie (m²) | Base | Cote altimétrique (NGF) | | Teinte |
| | | | | Supérieure | Inférieure | |
| Tréfonds | Emprise SGP | 490 | a | 27,8 m | Non délimitée | Verte |

Altimétrie : NGF, système IGN69

MAITRISE D'OUVRAGE

Société du Grand Paris

30, Avenue des Fruitiers
93200 Saint-DENIS

Réseau de transport public du Grand Paris - Lot 1

N° à l'état parcellaire : 6/151

Servitude d'Utilité Publique

Ce document est la propriété de la SGP - Toutes reproduction et communication sont interdites sans autorisation

MANDATAIRE:

SEGAT
6bis, rue Jean Bonnefoix
94200 Ivry-sur-Seine
Tel : 01 45 15 23 00
Yann Point


EMETTEUR:

ATGT
34-36 Avenue Louis Aragon
93000 BOBIGNY
Tel : 01 48 95 09 58

| Emetteur | N° de marché | N° SGP | Spécialité | Phase | Type de document | N° de plan et Folio | Indice | |
|---|---|---|---|---|---|---|---|---|
| ATGT | 11LOTXMSXX | XXX | FON | HPH | 212 | 46826 16/03/2018 | a | 2 |

Echelle : 1/500 | Ft: A3 | Coordonnées : RGF93 CC49 | Nivellement : NGF IGN 69

# N°3: Plan en Tréfonds 1/500

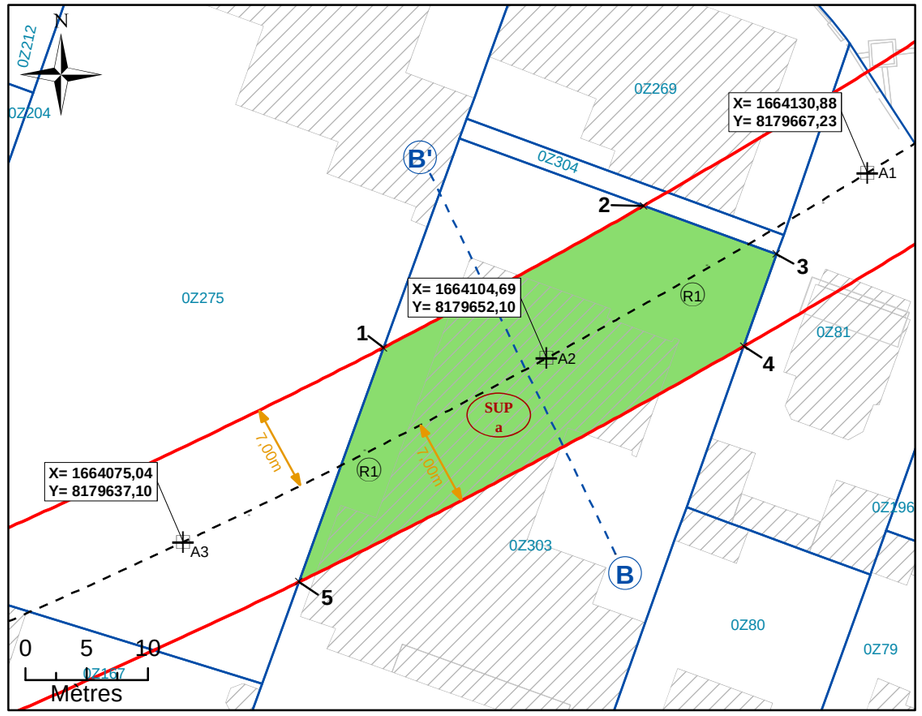



NB : SUP sans valeur de délimitation du périmètre du terrain, ni bornage.

**Légende**


| | | | |
|---|---|---|---|
| | Emprise du projet | A1 | Géoréférencement du tracé |
| | Limite parcellaire | 1 | Sommet du Volume 1, fraction de la parcelle en tréfonds |
| | Axe du tracé du projet | A | Sommet du périmètre |
| | Axe de la coupe | SUP a | Servitude Utilité Publique |
| K 61 | Numéro de parcelle | 7.00 m | Cotation graphique |
| 4 / 111 | N° au plan parcellaire de l'enquête publique N°11 | L1 | Partie du tracé définie par une ligne (2 points) |
| R1 | Partie du tracé définie par un arc (3 points) | | |

# N°4: Coupe

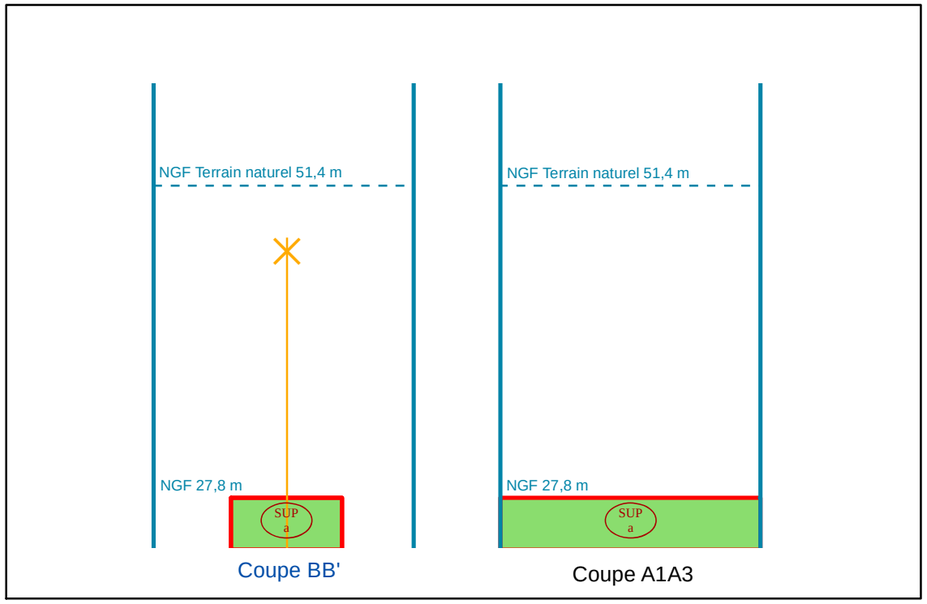


NB : Cotes NGF Terrain Naturel issues de la BD ALTI. Représentations et valeurs indicatives.

# N°1: Plan de Masse 1/1 500

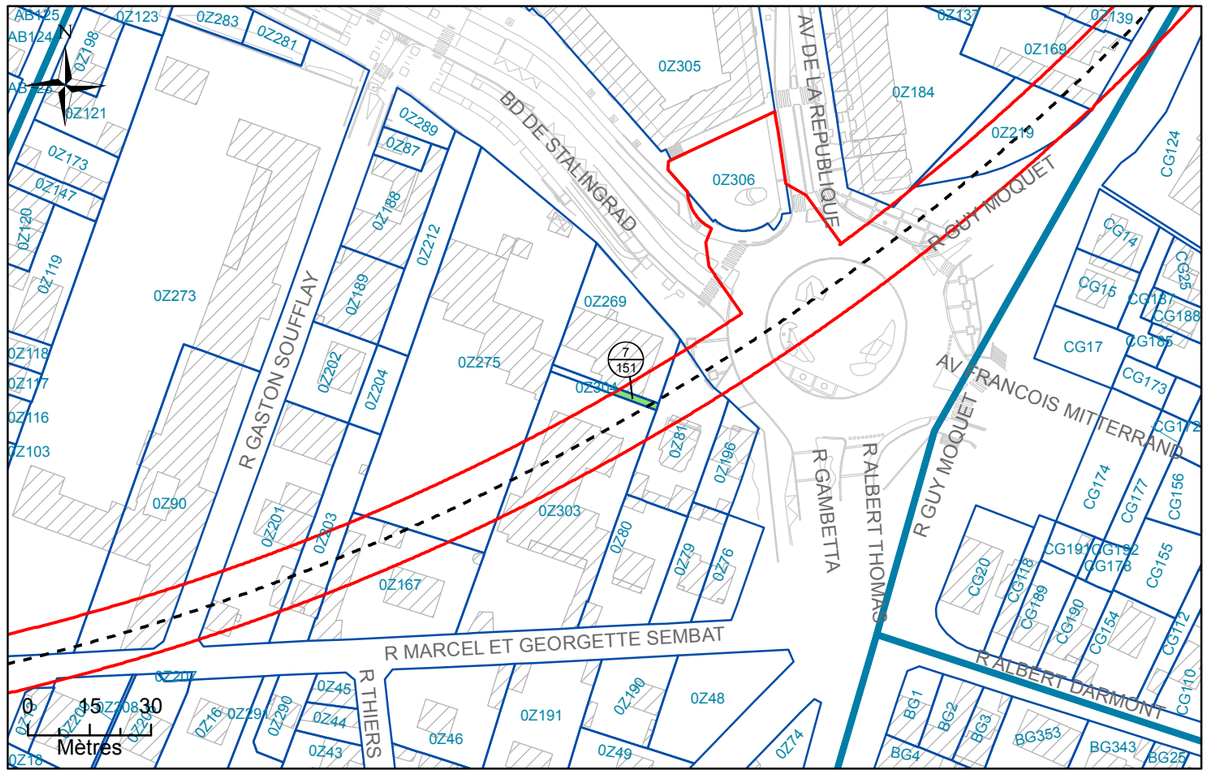


# N°2: Assiette Volumétrique de la Servitude d'Utilité Publique

Champigny-sur-Marne - 15 rue marcel et georgette sembat - Section Z n°304 - Contenance 46ca

| Niveau | Désignation sommaire | Descriptif de l'assiette | | | | |
|---|---|---|---|---|---|---|
| | | Superficie (m²) | Base | Cote altimétrique (NGF) | | Teinte |
| | | | | Supérieure | Inférieure | |
| Tréfonds | Emprise SGP | 18 | a | 27,8 m | Non délimitée | Verte |

Altimétrie : NGF, système IGN69

MAITRISE D'OUVRAGE

Société du Grand Paris

30, Avenue des Fruitiers
93200 Saint-DENIS

Réseau de transport public du Grand Paris - Lot 1


N° à l'état parcellaire : 7/151

Servitude d'Utilité Publique

Ce document est la propriété de la SGP - Toutes reproduction et communication sont interdites sans autorisation

| MANDATAIRE: | EMETTEUR: | Emetteur | N° de marché | N° SGP | Spécialité | Phase | Type de document | N° de plan et Folio | Indice | |
|---|---|---|---|---|---|---|---|---|---|---|
| SEGAT<br>6bis, rue Jean Bonnefoix<br>94200 Ivry-sur-Seine<br>Tel : 01 45 15 23 00<br>Yann Point | ATGT<br>34-36 Avenue Louis Aragon<br>93000 BOBIGNY<br>Tel : 01 48 95 09 58 | ATGT | 11LOTXMSXX | XXX | FON | HPH | 212 | 46826<br>07/08/2017 | a | 1 |
| | | Echelle : 1/200 | Ft: A3 | Coordonnées : RGF93 CC49 | | | Nivellement : NGF IGN 69 | | | |

# N°3: Plan en Tréfonds 1/200

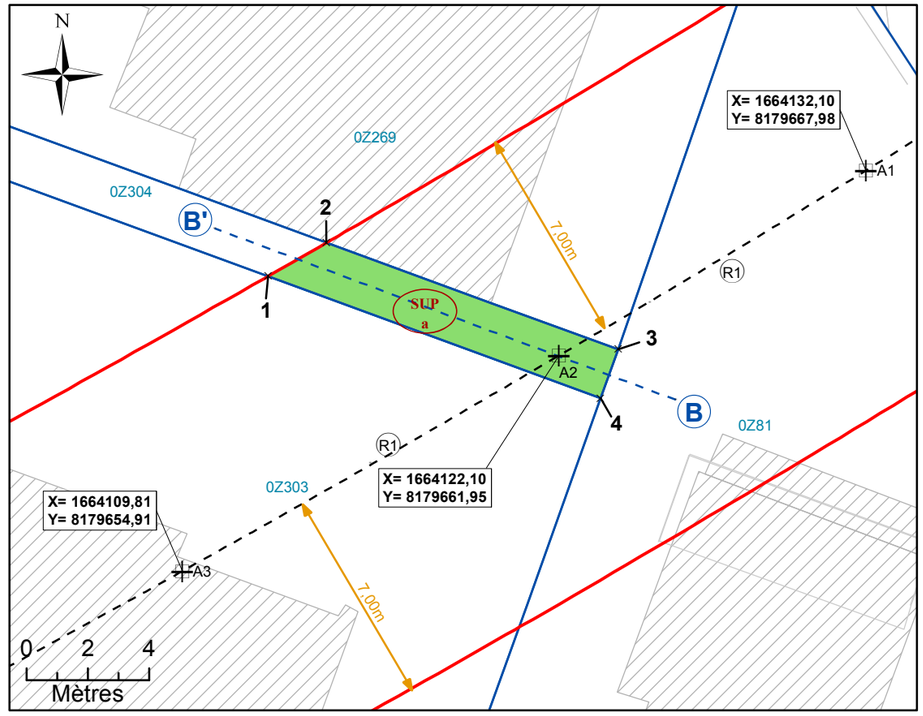



NB : SUP sans valeur de délimitation du périmètre du terrain, ni bornage.

**Légende**


- Emprise du projet
- Limite parcellaire
- Axe du tracé du projet
- Axe de la coupe
- K 61 — Numéro de parcelle
- 4/111 — N° au plan parcellaire de l'enquête publique N°11
- R1 — Partie du tracé définie par un arc (3 points)
- A1 — Géoréférencement du tracé
- *1* — Sommet du Volume 1, fraction de la parcelle en tréfonds
- *A* — Sommet du périmètre
- SUP a — Servitude Utilité Publique
- 7.00 m — Cotation graphique
- L1 — Partie du tracé définie par une ligne (2 points)

# N°4: Coupe

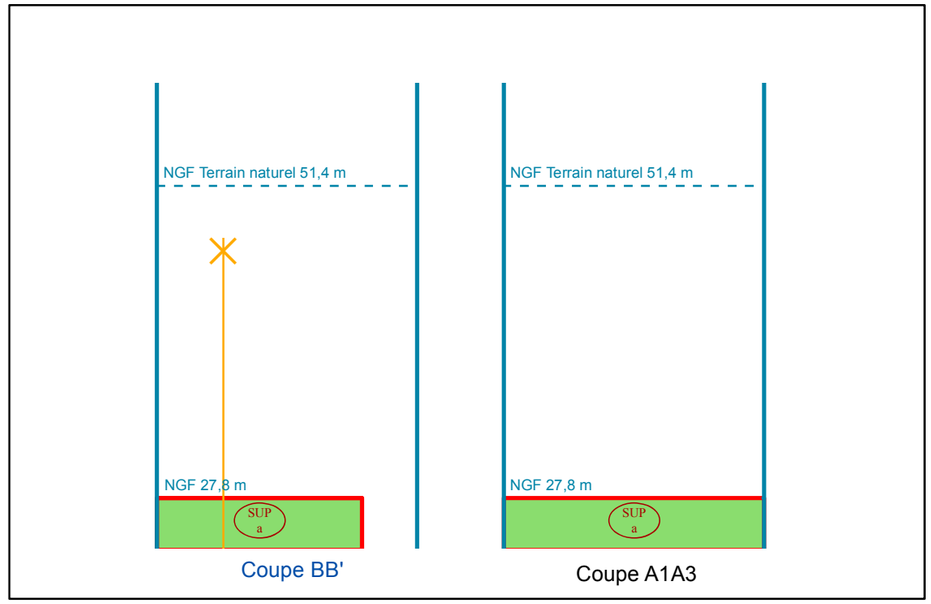


NB : Cotes NGF Terrain Naturel issues de la BD ALTI. Représentations et valeurs indicatives.

# N°1: Plan de Masse 1/1 500

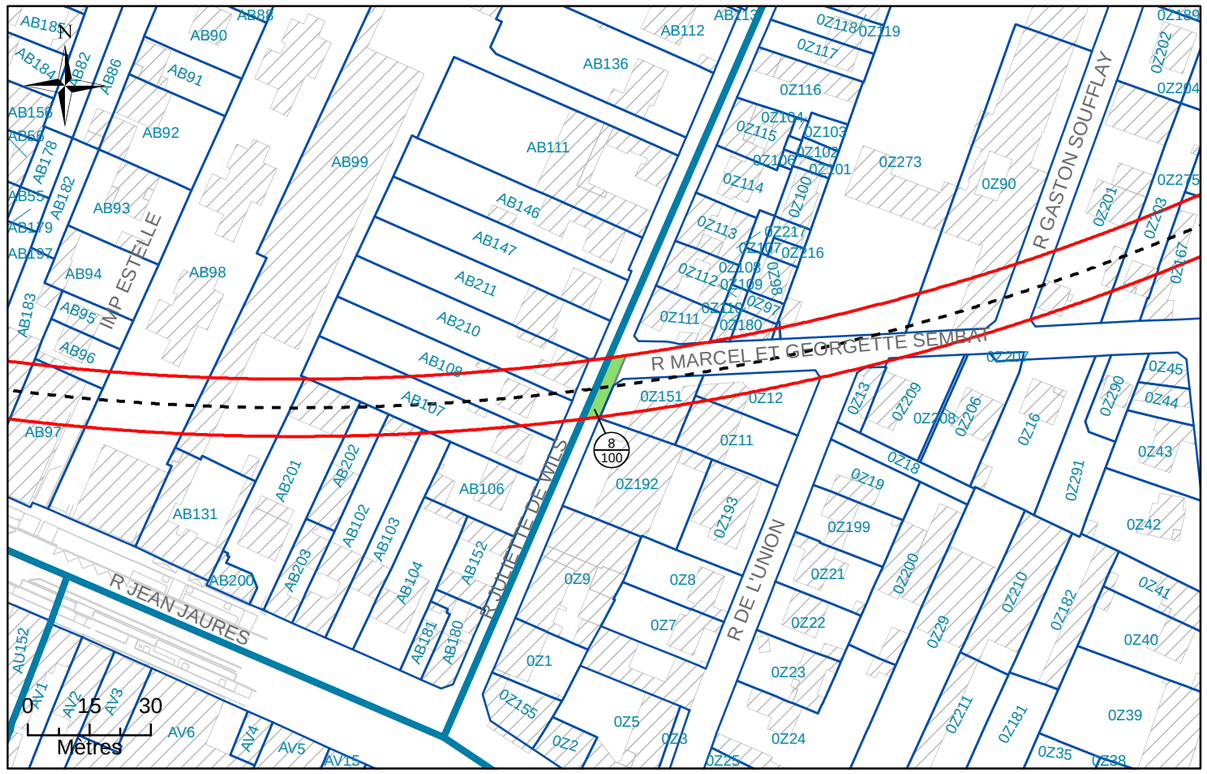


# N°2: Assiette Volumétrique de la Servitude d'Utilit é Publique

## Champigny-sur-Marne - Rue Juliette de Wils - Section Z n°DP1 - Contenance 61ca

| Niveau | Désignation sommaire | Descriptif de l'assiette | | | | |
|---|---|---|---|---|---|---|
| | | Superficie (m²) | Base | Cote altimétrique (NGF) | | Teinte |
| | | | | Supérieure | Inférieure | |
| Tréfonds | Emprise SGP | 61 | a | 26,0 m | Non délimitée | Verte |

Altimétrie : NGF, système IGN69

MAITRISE D'OUVRAGE

Société du Grand Paris

30, Avenue des Fruitiers
93200 Saint-DENIS

Réseau de transport public du Grand Paris - Lot 1


N° à l'état parcellaire : 8/100

Servitude d'Utilité Publique

Ce document est la propriété de la SGP - Toutes reproduction et communication sont interdites sans autorisation

| MANDATAIRE: | EMETTEUR: | Emetteur | N° de marché | N° SGP | Spécialité | Phase | Type de document | N° de plan et Folio | Indice | |
|---|---|---|---|---|---|---|---|---|---|---|
| SEGAT<br>6bis, rue Jean Bonnefoix<br>94200 Ivry-sur-Seine<br>Tel : 01 45 15 23 00<br>Yann Point | ATGT<br>34-36 Avenue Louis Aragon<br>93000 BOBIGNY<br>Tel : 01 48 95 09 58 | ATGT | 11LOTXMSXX | XXX | FON | HPH | 212 | 46826<br>07/08/2017 | a | 1 |
| | | Echelle : 1/250 | Ft: A3 | Coordonnées : RGF93 CC49 | | Nivellement : NGF IGN 69 | | | | |

# N°3: Plan en Tréfonds 1/250

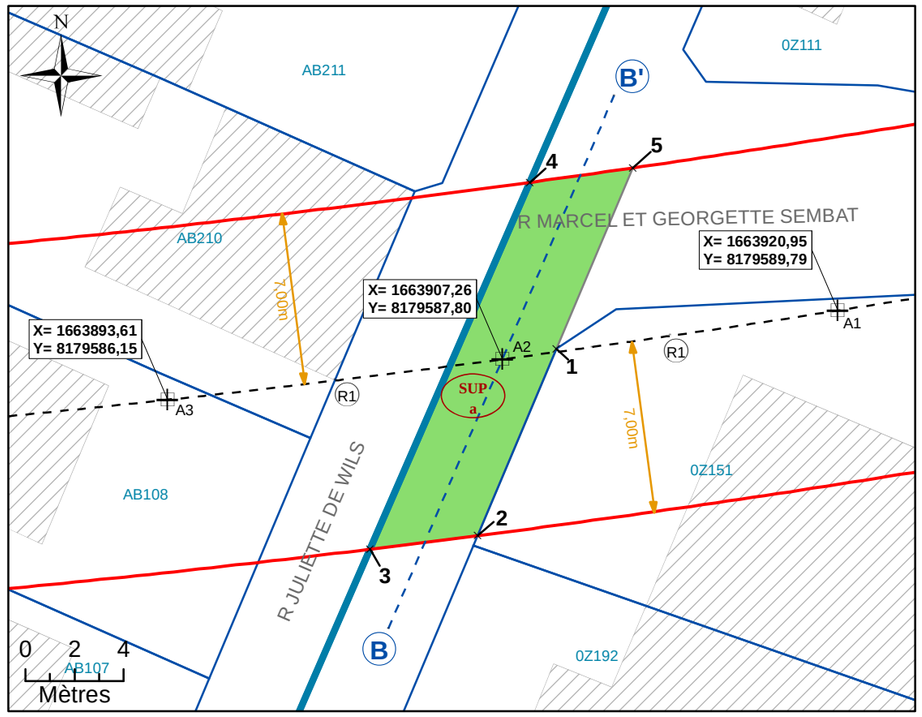



NB : SUP sans valeur de délimitation du périmètre du terrain, ni bornage.

**Légende**


| | | | |
|---|---|---|---|
| | Emprise du projet | A1 | Géoréférencement du tracé |
| | Limite parcellaire | *1* | Sommet du Volume 1, fraction de la parcelle en tréfonds |
| | Axe du tracé du projet | *A* | Sommet du périmètre |
| | Axe de la coupe | SUP a | Servitude Utilité Publique |
| K 61 | Numéro de parcelle | 7.00 m | Cotation graphique |
| 4/111 | N° au plan parcellaire de l'enquête publique N°11 | L1 | Partie du tracé définie par une ligne (2 points) |
| R1 | Partie du tracé définie par un arc (3 points) | | |

# N°4: Coupe

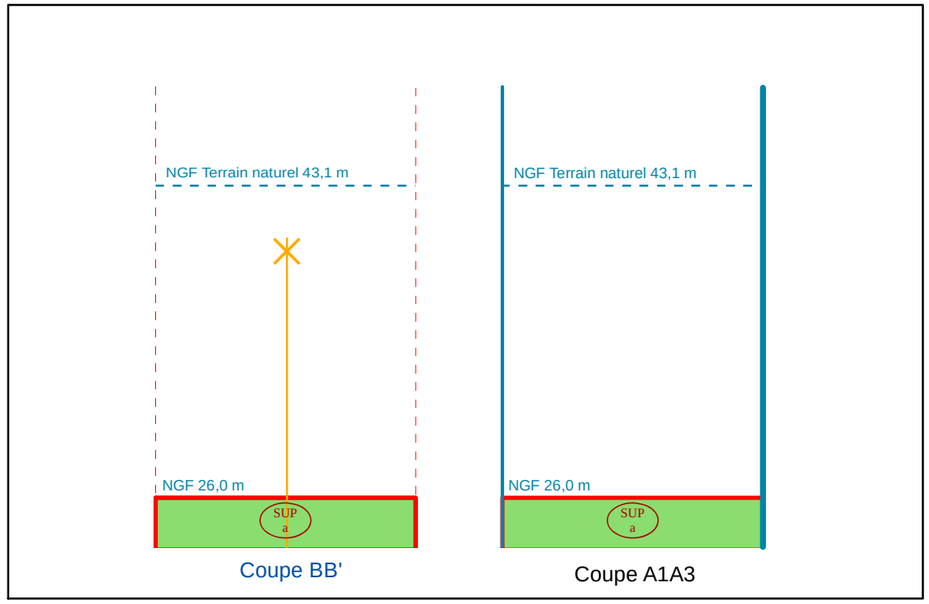


NB : Cotes NGF Terrain Naturel issues de la BD ALTI. Représentations et valeurs indicatives.

# N°1: Plan de Masse 1/2 500

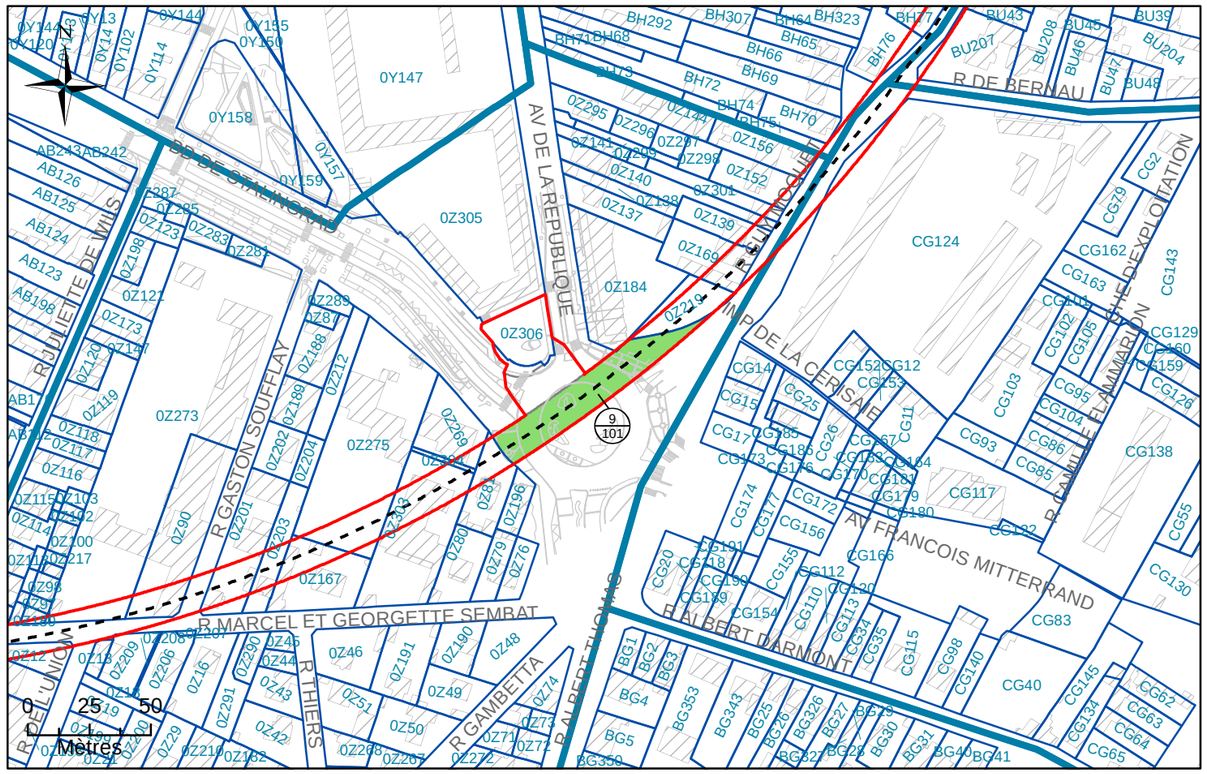


# N°2: Assiette Volumétrique de la Servitude d'Utilit é Publique

Champigny-sur-Marne - Rond-point du Colonel Grancey - Section Z n°DP2 - Contenance 10a 99ca

| Niveau | Désignation sommaire | Descriptif de l'assiette | | | | |
|---|---|---|---|---|---|---|
| | | Superficie (m²) | Base | Cote altimétrique (NGF) | | Teinte |
| | | | | Supérieure | Inférieure | |
| Tréfonds | Emprise SGP | 1099 | a | 29,9 m | Non délimitée | Verte |

Altimétrie : NGF, système IGN69

MAITRISE D'OUVRAGE

Société du Grand Paris

30, Avenue des Fruitiers
93200 Saint-DENIS

Réseau de transport public du Grand Paris - Lot 1


N° à l'état parcellaire : 9/101

Servitude d'Utilité Publique

Ce document est la propriété de la SGP - Toutes reproduction et communication sont interdites sans autorisation

| MANDATAIRE: | EMETTEUR: | Emetteur | N° de marché | N° SGP | Spécialité | Phase | Type de document | N° de plan et Folio | Indice | |
|---|---|---|---|---|---|---|---|---|---|---|
| SEGAT<br>6bis, rue Jean Bonnefoix<br>94200 Ivry-sur-Seine<br>Tel : 01 45 15 23 00<br>Yann Point | ATGT<br>34-36 Avenue Louis Aragon<br>93000 BOBIGNY<br>Tel : 01 48 95 09 58 | ATGT | 11LOTXMSXX | XXX | FON | HPH | 212 | 46826<br>16/03/2018 | a | 2 |
| | | Echelle : 1/1 000 | Ft: A3 | Coordonnées : RGF93 CC49 | | Nivellement : NGF IGN 69 | | | | |

# N°3: Plan en Tréfonds 1/1 000

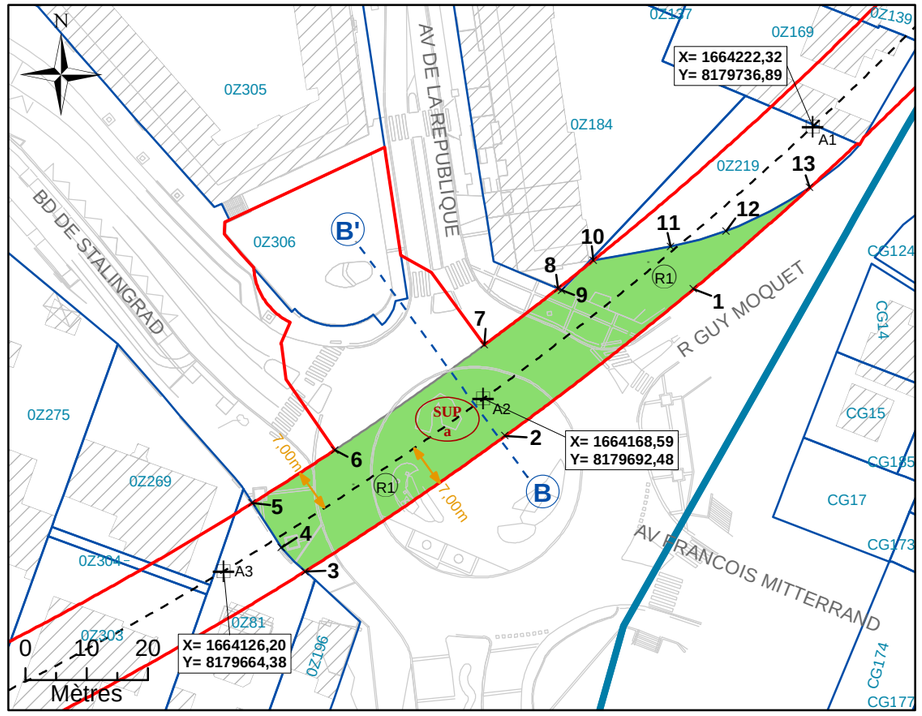



NB : SUP sans valeur de délimitation du périmètre du terrain, ni bornage.

**Légende**


| | | | |
|---|---|---|---|
| | Emprise du projet | A1 | Géoréférencement du tracé |
| | Limite parcellaire | 1 | Sommet du Volume 1, fraction de la parcelle en tréfonds |
| | Axe du tracé du projet | A | Sommet du périmètre |
| | Axe de la coupe | SUP a | Servitude Utilité Publique |
| K 61 | Numéro de parcelle | 7.00 m | Cotation graphique |
| 4 / 111 | N° au plan parcellaire de l'enquête publique N°11 | L1 | Partie du tracé définie par une ligne (2 points) |
| R1 | Partie du tracé définie par un arc (3 points) | | |

# N°4: Coupe

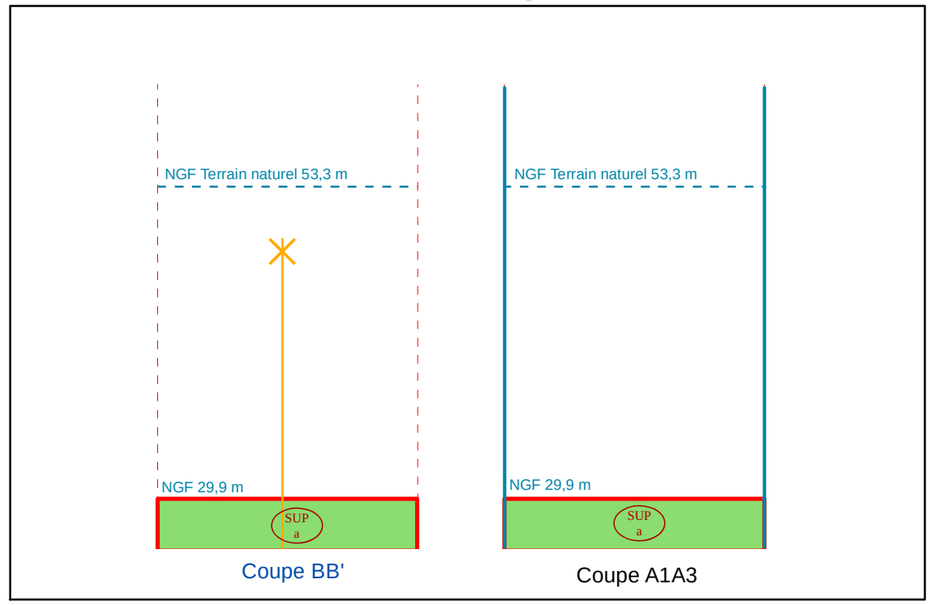


NB : Cotes NGF Terrain Naturel issues de la BD ALTI. Représentations et valeurs indicatives.

# N°1: Plan de Masse 1/2 000

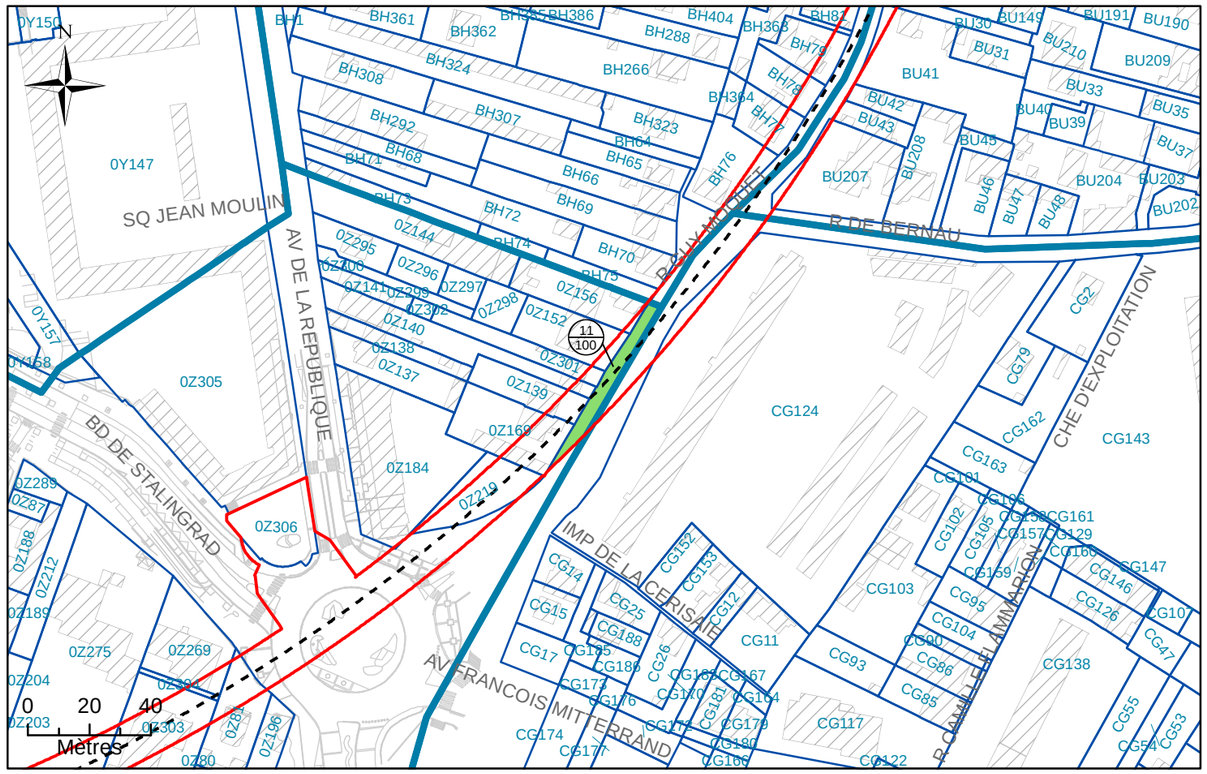


# N°2: Assiette Volumétrique de la Servitude d'Utilit é Publique

Champigny-sur-Marne - Rue Guy Moquet - Section Z n°DP3 - Contenance 02a 40ca

| Niveau | Désignation sommaire | Descriptif de l'assiette | | | | |
|---|---|---|---|---|---|---|
| | | Superficie (m²) | Base | Cote altimétrique (NGF) | | Teinte |
| | | | | Supérieure | Inférieure | |
| Tréfonds | Emprise SGP | 240 | a | 31,3 m | Non délimitée | Verte |

Altimétrie : NGF, système IGN69

MAITRISE D'OUVRAGE

Société du Grand Paris

30, Avenue des Fruitiers
93200 Saint-DENIS

Réseau de transport public du Grand Paris - Lot 1


N° à l'état parcellaire : 11/100

Servitude d'Utilité Publique

Ce document est la propriété de la SGP - Toutes reproduction et communication sont interdites sans autorisation

| MANDATAIRE: | EMETTEUR: | Emetteur | N° de marché | N° SGP | Spécialité | Phase | Type de document | N° de plan et Folio | Indice | |
|---|---|---|---|---|---|---|---|---|---|---|
| SEGAT<br>6bis, rue Jean Bonnefoix<br>94200 Ivry-sur-Seine<br>Tel : 01 45 15 23 00<br>Yann Point | ATGT<br>34-36 Avenue Louis Aragon<br>93000 BOBIGNY<br>Tel : 01 48 95 09 58 | ATGT | 11LOTXMSXX | XXX | FON | HPH | 212 | 46826<br>16/03/2018 | a | 2 |
| | | Echelle : 1/1 000 | Ft: A3 | Coordonnées : RGF93 CC49 | | | Nivellement : NGF IGN 69 | | | |

# N°3: Plan en Tréfonds 1/1 000

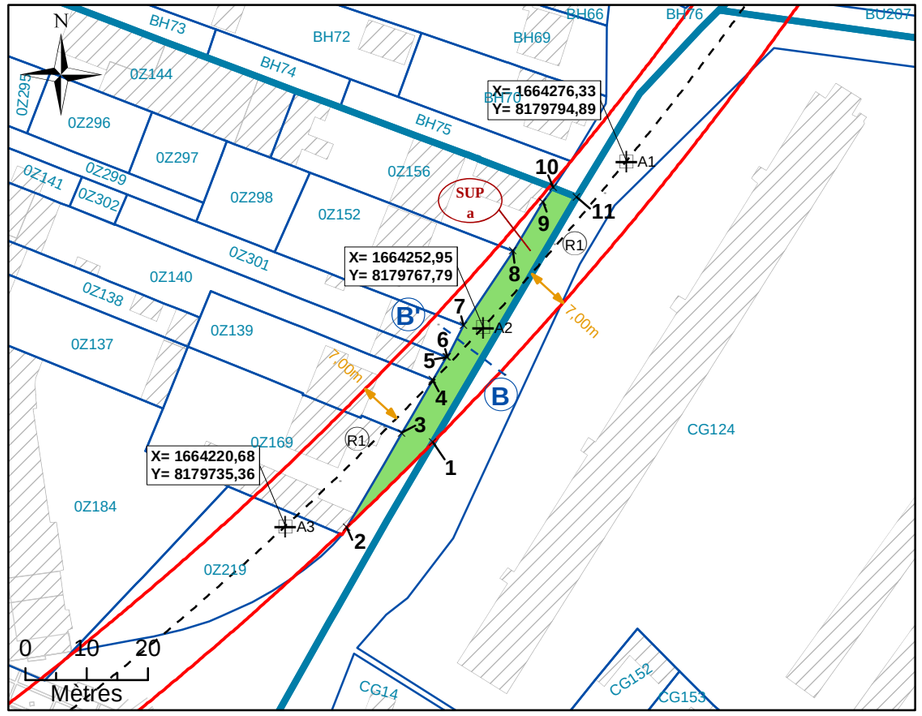



NB : SUP sans valeur de délimitation du périmètre du terrain, ni bornage.

**Légende**


- Emprise du projet
- Limite parcellaire
- Axe du tracé du projet
- Axe de la coupe
- K 61 — Numéro de parcelle
- 4/111 — N° au plan parcellaire de l'enquête publique N°11
- R1 — Partie du tracé définie par un arc (3 points)
- A1 — Géoréférencement du tracé
- 1 — Sommet du Volume 1, fraction de la parcelle en tréfonds
- A — Sommet du périmètre
- SUP a — Servitude Utilité Publique
- 7.00 m — Cotation graphique
- L1 — Partie du tracé définie par une ligne (2 points)

# N°4: Coupe

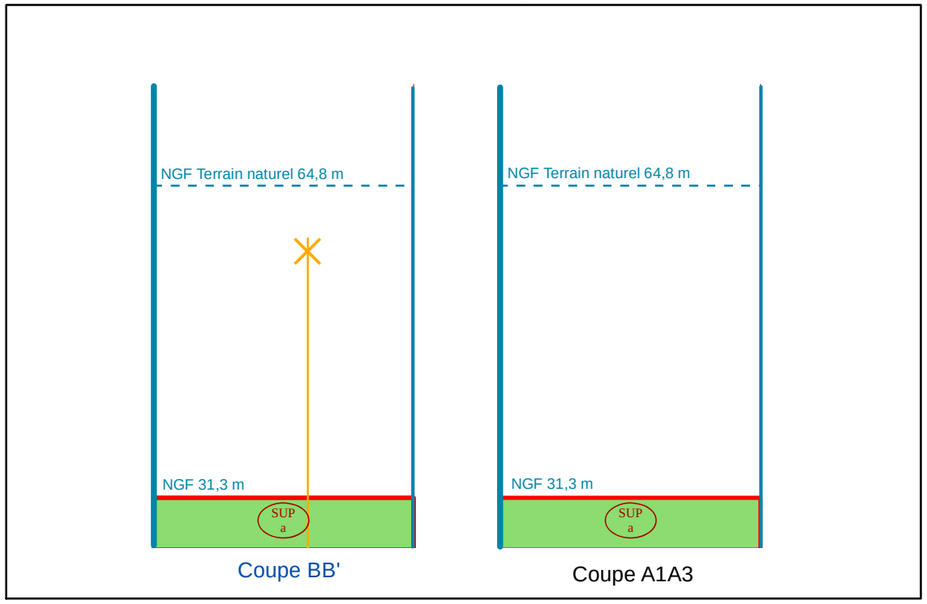


NB : Cotes NGF Terrain Naturel issues de la BD ALTI. Représentations et valeurs indicatives.

# N°1: Plan de Masse 1/2 000

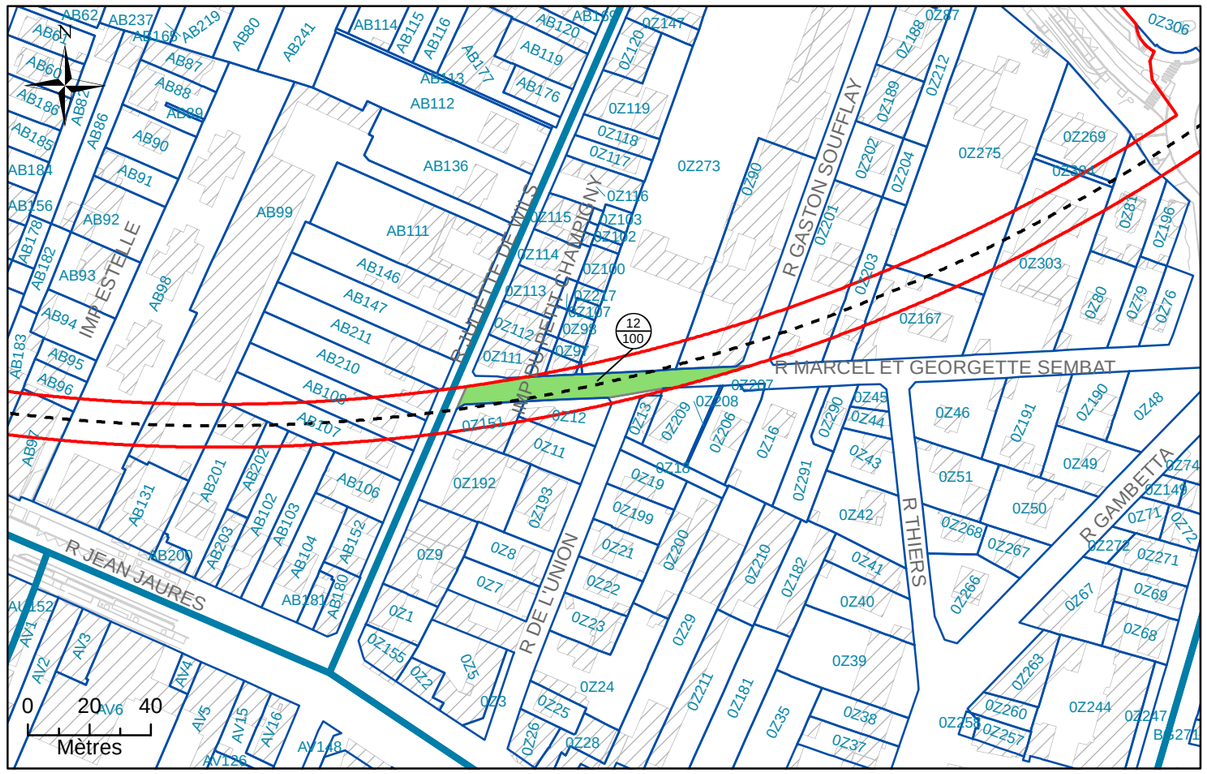


# N°2: Assiette Volumétrique de la Servitude d'Utilit é Publique

Champigny-sur-Marne - Rue Marcel et Georgette Sembat - Section Z n°DP4 - Contenance 05a 70ca

| Niveau | Désignation sommaire | Descriptif de l'assiette | | | | |
|---|---|---|---|---|---|---|
| | | Superficie (m²) | Base | Cote altimétrique (NGF) | | Teinte |
| | | | | Supérieure | Inférieure | |
| Tréfonds | Emprise SGP | 570 | a | 26,4 m | Non délimitée | Verte |

Altimétrie : NGF, système IGN69

MAITRISE D'OUVRAGE

Société du Grand Paris

30, Avenue des Fruitiers
93200 Saint-DENIS

Réseau de transport public du Grand Paris - Lot 1


N° à l'état parcellaire : 12/100

Servitude d'Utilité Publique

Ce document est la propriété de la SGP - Toutes reproduction et communication sont interdites sans autorisation

| MANDATAIRE: | EMETTEUR: | Emetteur | N° de marché | N° SGP | Spécialité | Phase | Type de document | N° de plan et Folio | Indice | |
|---|---|---|---|---|---|---|---|---|---|---|
| SEGAT<br>6bis, rue Jean Bonnefoix<br>94200 Ivry-sur-Seine<br>Tel : 01 45 15 23 00<br>Yann Point | ATGT<br>34-36 Avenue Louis Aragon<br>93000 BOBIGNY<br>Tel : 01 48 95 09 58 | ATGT | 11LOTXMSXX | XXX | FON | HPH | 212 | 46826<br>16/03/2018 | a | 2 |
| | | Echelle : 1/1 000 | Ft: A3 | Coordonnées : RGF93 CC49 | | Nivellement : NGF IGN 69 | | | | |

# N°3: Plan en Tréfonds 1/1 000

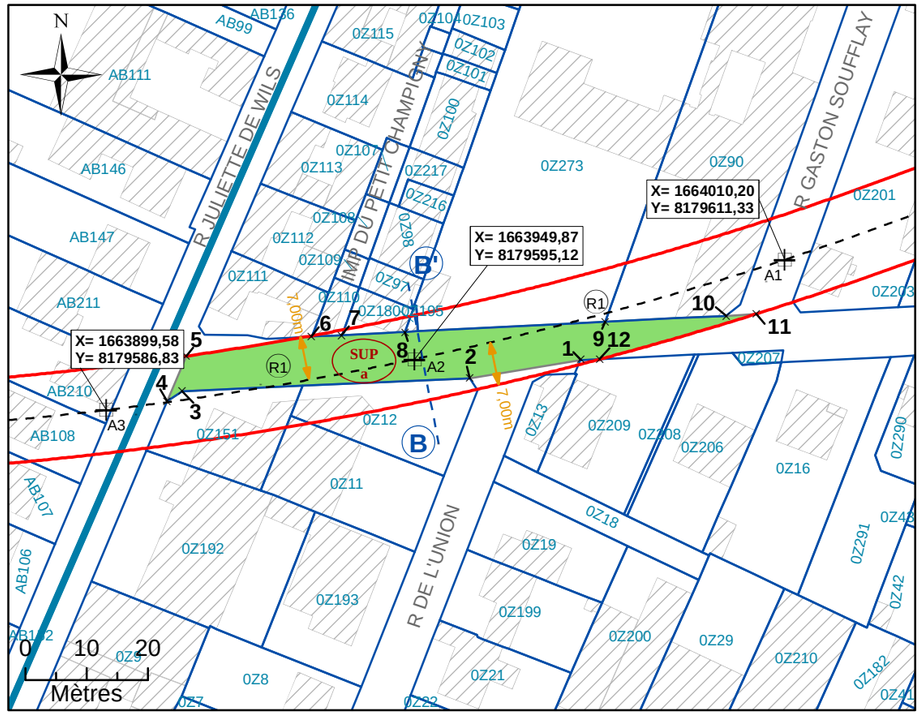



NB : SUP sans valeur de délimitation du périmètre du terrain, ni bornage.

**Légende**


- Emprise du projet
- Limite parcellaire
- Axe du tracé du projet
- Axe de la coupe
- K 61 — Numéro de parcelle
- 4 / 111 — N° au plan parcellaire de l'enquête publique N°11
- R1 — Partie du tracé définie par un arc (3 points)
- A1 — Géoréférencement du tracé
- 1 — Sommet du Volume 1, fraction de la parcelle en tréfonds
- A — Sommet du périmètre
- SUP a — Servitude Utilité Publique
- 7.00 m — Cotation graphique
- L1 — Partie du tracé définie par une ligne (2 points)

# N°4: Coupe

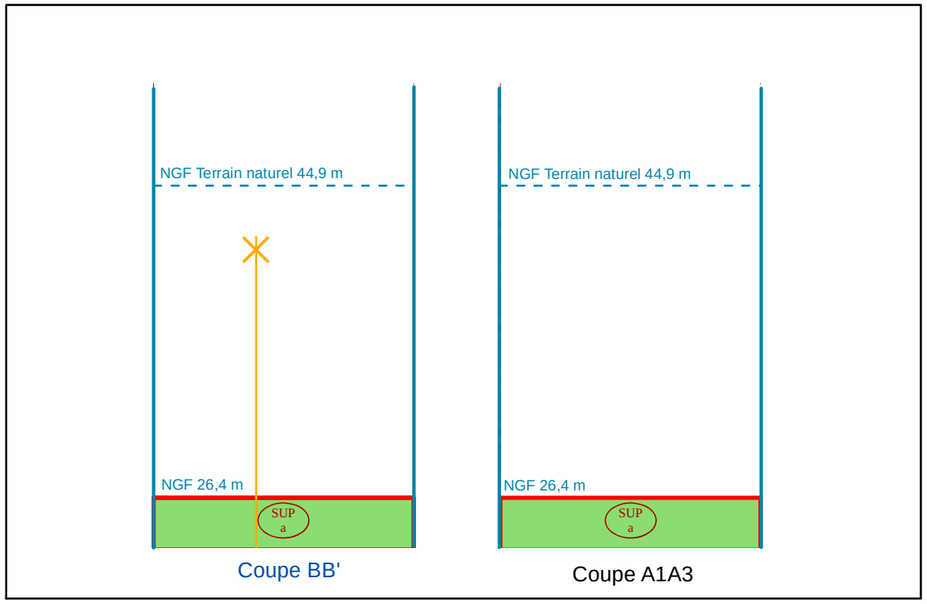


NB : Cotes NGF Terrain Naturel issues de la BD ALTI. Représentations et valeurs indicatives.

# N°1: Plan de Masse 1/1 000

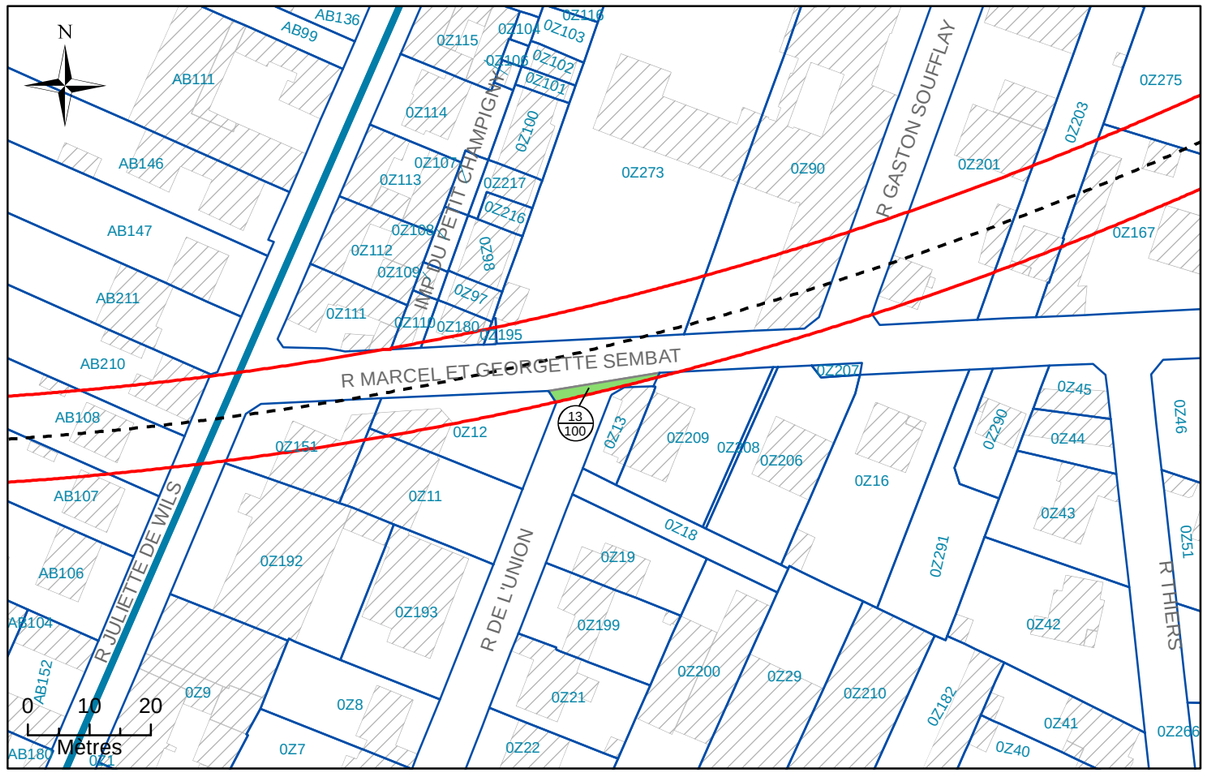


# N°2: Assiette Volumétrique de la Servitude d'Utilit é Publique

Champigny-sur-Marne - Rue de l'Union - Section Z n°DP5 - Contenance 12ca

| Niveau | Désignation sommaire | Descriptif de l'assiette | | | | |
|---|---|---|---|---|---|---|
| | | Superficie (m²) | Base | Cote altimétrique (NGF) | | Teinte |
| | | | | Supérieure | Inférieure | |
| Tréfonds | Emprise SGP | 12 | a | 26,3 m | Non délimitée | Verte |

Altimétrie : NGF, système IGN69

MAITRISE D'OUVRAGE

Société du Grand Paris

30, Avenue des Fruitiers
93200 Saint-DENIS

Réseau de transport public du Grand Paris - Lot 1

N° à l'état parcellaire : 13/100

Servitude d'Utilité Publique

Ce document est la propriété de la SGP - Toutes reproduction et communication sont interdites sans autorisation

MANDATAIRE:

SEGAT
6bis, rue Jean Bonnefoix
94200 Ivry-sur-Seine
Tel : 01 45 15 23 00
Yann Point


EMETTEUR:

ATGT
34-36 Avenue Louis Aragon
93000 BOBIGNY
Tel : 01 48 95 09 58

| Emetteur | N° de marché | N° SGP | Spécialité | Phase | Type de document | N° de plan et Folio | Indice | |
|---|---|---|---|---|---|---|---|---|
| ATGT | 11LOTXMSXX | XXX | FON | HPH | 212 | 46826 16/03/2018 | a | 2 |

Echelle : 1/250 | Ft: A3 | Coordonnées : RGF93 CC49 | Nivellement : NGF IGN 69


# N°3: Plan en Tréfonds 1/250

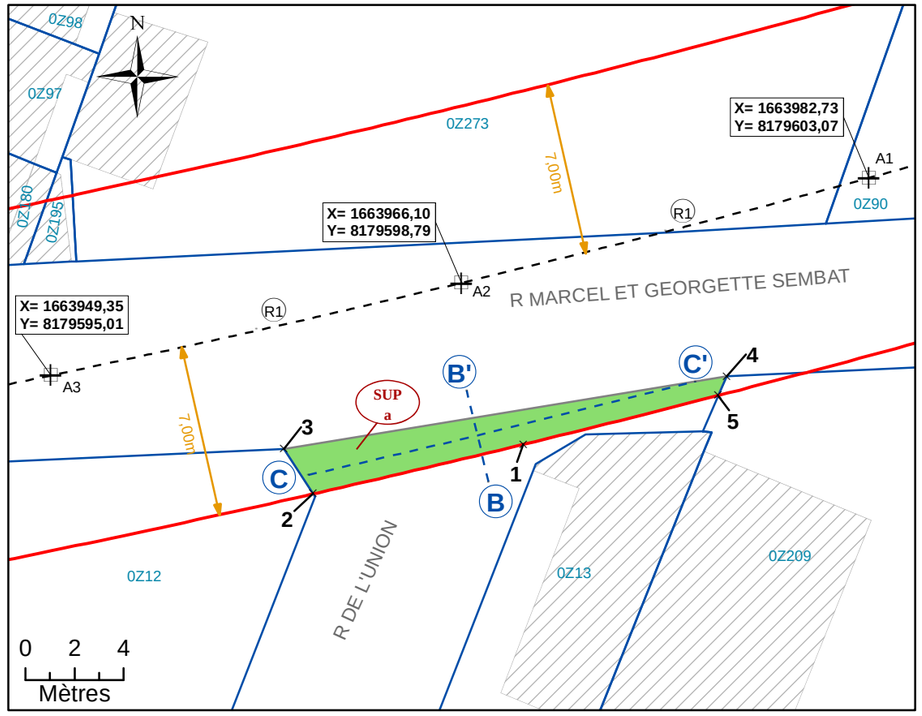


**Légende**


| | | | |
|---|---|---|---|
| | Emprise du projet | A1 | Géoréférencement du tracé |
| | Limite parcellaire | 1 | Sommet du Volume 1, fraction de la parcelle en tréfonds |
| | Axe du tracé du projet | A | Sommet du périmètre |
| | Axe de la coupe | SUP a | Servitude Utilité Publique |
| K 61 | Numéro de parcelle | 7.00 m | Cotation graphique |
| 4 / 111 | N° au plan parcellaire de l'enquête publique N°11 | L1 | Partie du tracé définie par une ligne (2 points) |
| R1 | Partie du tracé définie par un arc (3 points) | | |

# N°4: Coupe

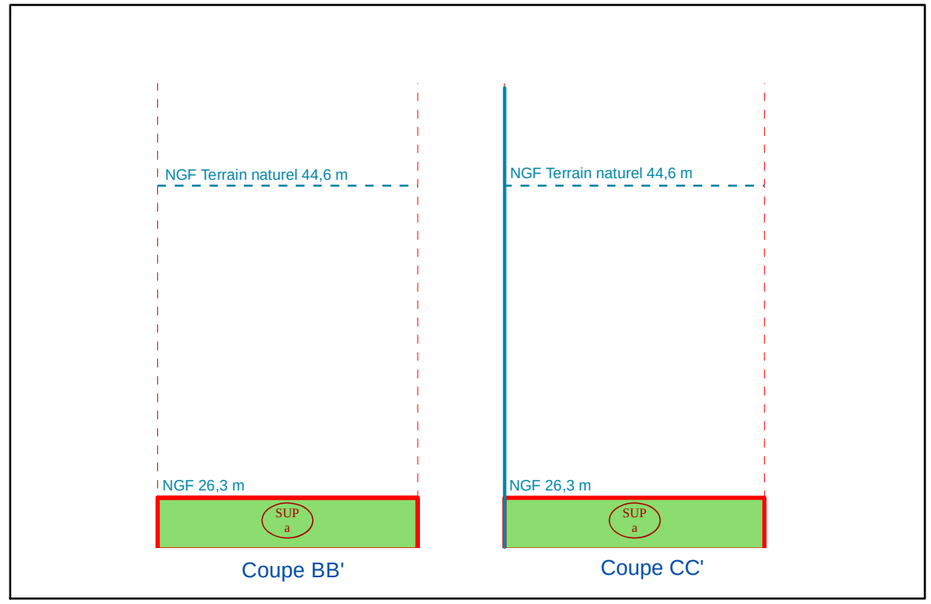


NB : Cotes NGF Terrain Naturel issues de la BD ALTI. Représentations et valeurs indicatives.

# N°1: Plan de Masse 1/1 500

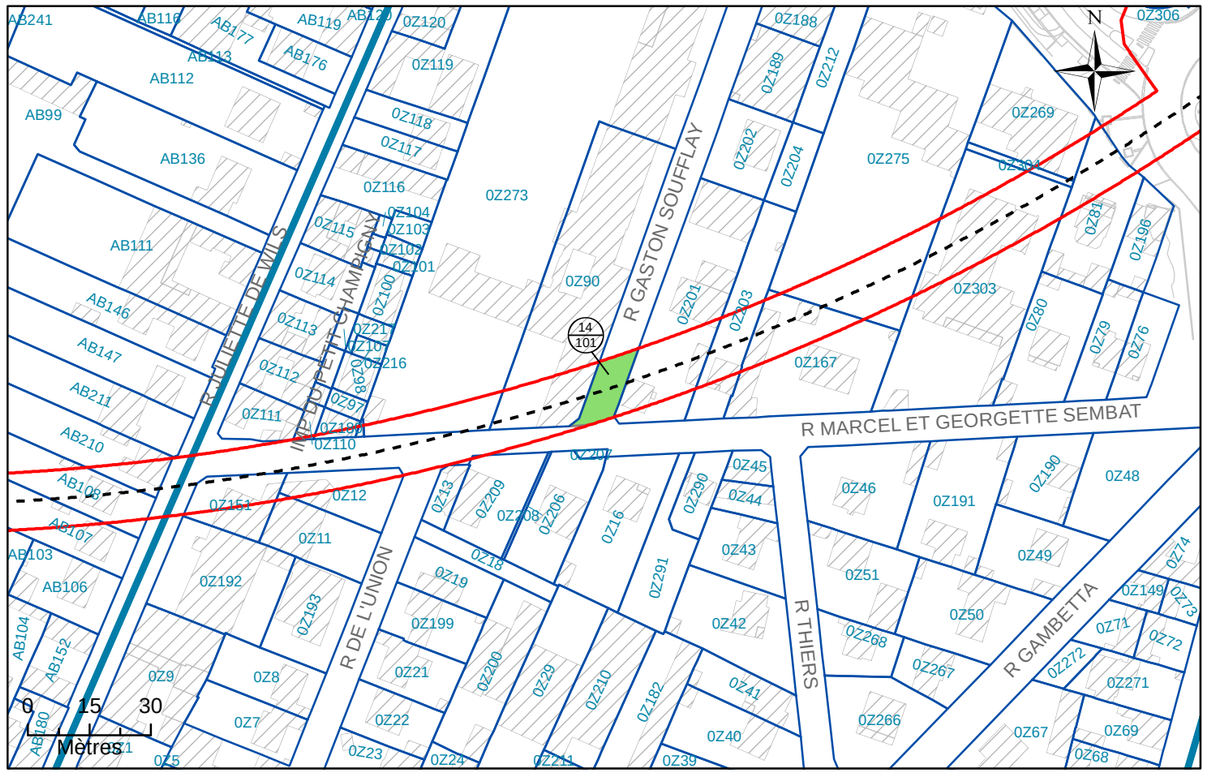


# N°2: Assiette Volumétrique de la Servitude d'Utilit é Publique

Champigny-sur-Marne - Rue Gaston Soufflay - Section Z n°DP6 - Contenance 01a 42ca

| Niveau | Désignation sommaire | Descriptif de l'assiette | | | | |
|---|---|---|---|---|---|---|
| | | Superficie (m²) | Base | Cote altimétrique (NGF) | | Teinte |
| | | | | Supérieure | Inférieure | |
| Tréfonds | Emprise SGP | 142 | a | 26,5 m | Non délimitée | Verte |

Altimétrie : NGF, système IGN69

MAITRISE D'OUVRAGE

Société du Grand Paris

30, Avenue des Fruitiers
93200 Saint-DENIS

Réseau de transport public du Grand Paris - Lot 1


N° à l'état parcellaire : 14/101

Servitude d'Utilité Publique

Ce document est la propriété de la SGP - Toutes reproduction et communication sont interdites sans autorisation

| MANDATAIRE: | EMETTEUR: | Emetteur | N° de marché | N° SGP | Spécialité | Phase | Type de document | N° de plan et Folio | Indice | |
|---|---|---|---|---|---|---|---|---|---|---|
| SEGAT<br>6bis, rue Jean Bonnefoix<br>94200 Ivry-sur-Seine<br>Tel : 01 45 15 23 00<br>Yann Point | ATGT<br>34-36 Avenue Louis Aragon<br>93000 BOBIGNY<br>Tel : 01 48 95 09 58 | ATGT | 11LOTXMSXX | XXX | FON | HPH | 212 | 46826<br>16/03/2018 | a | 2 |
| | | Echelle : 1/250 | Ft: A3 | Coordonnées : RGF93 CC49 | | Nivellement : NGF IGN 69 | | | | |

# N°3: Plan en Tréfonds 1/250

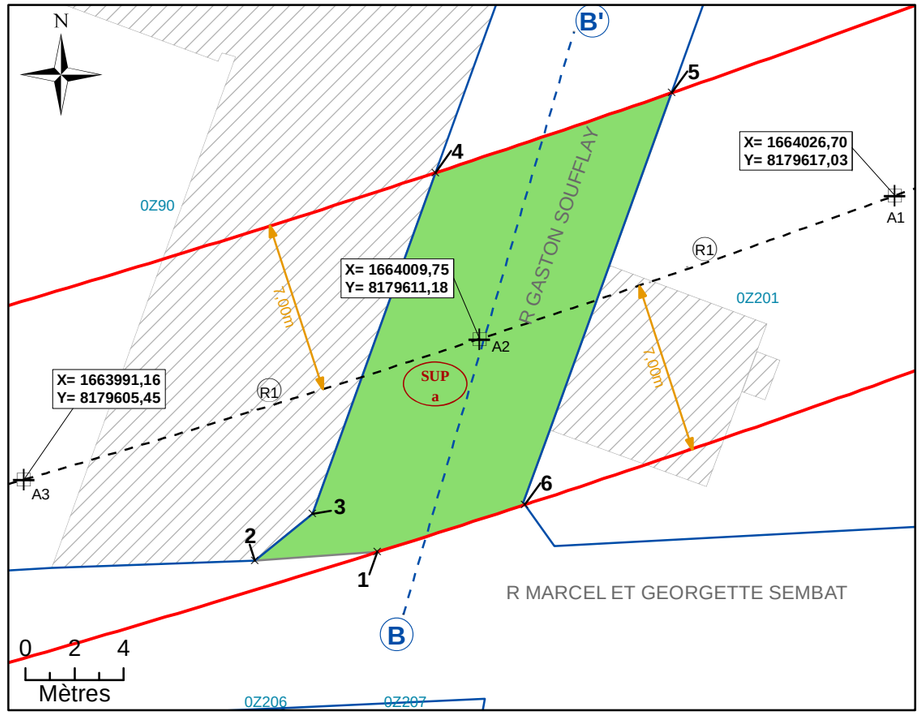



NB : SUP sans valeur de délimitation du périmètre du terrain, ni bornage.

**Légende**

- Emprise du projet
- Limite parcellaire
- Axe du tracé du projet
- Axe de la coupe
- K 61 — Numéro de parcelle
- 4/111 — N° au plan parcellaire de l'enquête publique N°11
- R1 — Partie du tracé définie par un arc (3 points)
- A1 — Géoréférencement du tracé
- 1 — Sommet du Volume 1, fraction de la parcelle en tréfonds
- A — Sommet du périmètre
- SUP a — Servitude Utilité Publique
- 7.00 m — Cotation graphique
- L1 — Partie du tracé définie par une ligne (2 points)

# N°4: Coupe

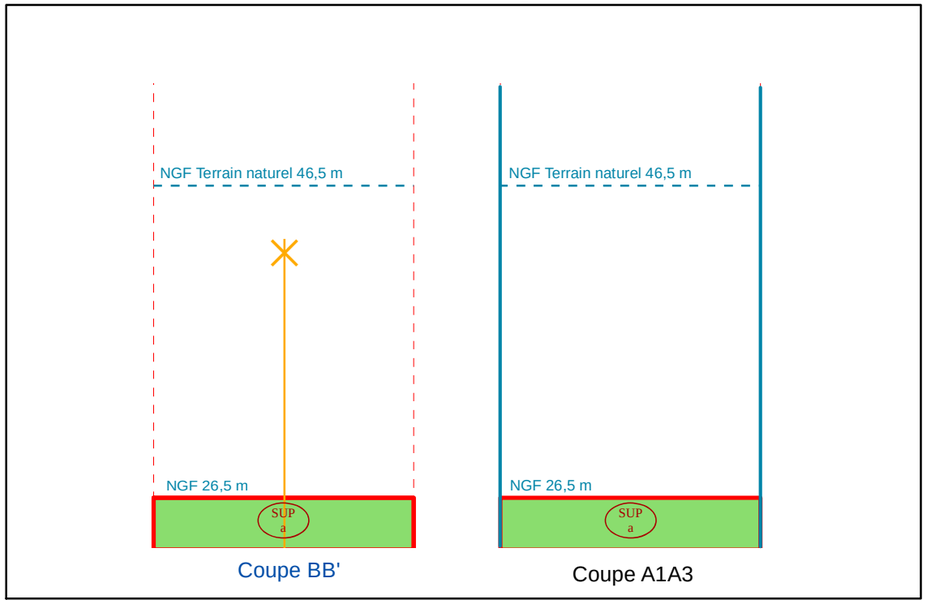


NB : Cotes NGF Terrain Naturel issues de la BD ALTI. Représentations et valeurs indicatives.

PLU intercommunal

PARIS EST MARNE & BOIS

# PLAN LOCAL D'URBANISME INTERCOMMUNAL

## 7. ANNEXES

### I. SERVITUDES D'UTILITÉ PUBLIQUE

#### I.7. Servitude en tréfonds (T3) nécessaires à l'établissement, à l'aménagement, à l'exploitation et à l'entretien du tunnel ferroviaire de la ligne rouge 15 sud (tronçon Pont de Sèvres / Noisy-Champs) du métro souterrain du réseau de transport public du Grand Paris sur le territoire des communes

I.7.2. Joinville-le-Pont

Établissement Public Territorial
Paris Est Marne&Bois (EPT 10)

PADD débattu le 07 décembre 2021

PLUi approuvé le 12 décembre 2023

Liberté • Égalité • Fraternité
RÉPUBLIQUE FRANÇAISE

PREFET DU VAL DE MARNE

PRÉFECTURE DU VAL-DE-MARNE

DIRECTION DE LA COORDINATION DES POLITIQUES PUBLIQUES ET DE L'APPUI TERRITORIAL

BUREAU DUE L'ENVIRONNEMENT ET DES PROCÉDURES D'UTILITÉ PUBLIQUE

Créteil, le 14 DEC. 2018

**ARRETE PREFECTORAL n° 2018 / 4119**

**Arrêté établissant, au profit de la Société du Grand Paris, une servitude d'utilité publique en tréfonds nécessaire à l'établissement, à l'aménagement, à l'exploitation et à l'entretien du tunnel ferroviaire de la ligne rouge 15 Sud (tronçon Pont de Sèvres / Noisy-Champs) du métro souterrain du réseau de transport public du Grand Paris sur le territoire de la commune de Joinville-le-Pont**

**LE PREFET DU VAL-DE-MARNE**
**Chevalier de la Légion d'Honneur ;**
**Chevalier de l'Ordre National du Mérite ;**

- **VU** le code de l'expropriation pour cause d'utilité publique, et notamment ses articles R. 311-9 à R. 323-14 ;

- **VU** le code général des collectivités territoriales ;

- **VU** le code des transports, et notamment les articles L. 2113-1 et suivants ;

- **VU** le code de l'urbanisme, et notamment ses articles L. 151-43, L. 152-7 et L. 153-60 ;

- **VU** la loi 65-557 du 10 juillet 1965 modifiée, fixant le statut de la copropriété des immeubles bâtis ;

- **VU** la loi n° 2010-597 du 3 juin 2010 modifiée, relative au Grand Paris ;

- **VU** le décret n° 55-22 du 4 janvier 1955, portant réforme de la publicité foncière ;

- **VU** le décret n°2004-374 du 29 avril 2004 modifié relatif aux pouvoirs des préfets, à l'organisation et à l'action des services de l'État dans les régions et départements ;

- **VU** le décret n° 2010-756 du 7 juillet 2010 modifié, relatif à la Société du Grand Paris ;

- **VU** le décret n° 2011-1011 du 24 août 2011 portant approbation du schéma d'ensemble du réseau de transport public du Grand Paris ;

- **VU** le décret n° INTA1704115D du 21 février 2017 portant nomination de Monsieur Laurent PREVOST en qualité de préfet du Val-de-Marne ;

- **VU** le décret n° 2014/1607 en date du 24 décembre 2014 déclarant d'utilité publique et urgents les travaux nécessaires à la réalisation du tronçon de métro automatique reliant les gares de Pont-de-Sèvres à Noisy-Champs (ligne rouge 15 sud) du réseau de transport public du Grand Paris, et valant mise en compatibilité des documents d'urbanisme des communes d'Alfortville, Bagneux, Boulogne-Billancourt, Cachan, Champigny-sur-Marne, Champs-sur-Marne, Châtillon, Clamart, Créteil, Issy-les-Moulineaux, Maisons-Alfort, Malakoff, Noisy-le-Grand, Saint-Maur-des-Fossés, Sèvres et Vanves ;

- **VU** le décret n° 2015-1572 du 2 décembre 2015 relatif à l'établissement d'une servitude d'utilité publique en tréfonds ;

- **VU** le décret n° 2016-814 du 17 juin 2016 relatif au regroupement du contentieux de l'expropriation pour cause d'utilité publique lié à la réalisation du réseau de transport du Grand Paris ;

- **VU** l'arrêté préfectoral n° 2014/5898 du 16 juin 2014 portant désignation des membres de la commission d'enquête relative aux enquêtes parcellaires de la ligne 15 sud du métro du Grand Paris (Noisy-Champs – Pont-de-Sèvres) compétente sur le territoire du département du Val-de-Marne ;

- **VU** l'arrêté préfectoral n° 2015/1188 du 6 mai 2015 - réseau de transport public du Grand Paris Ligne rouge 15 sud - tronçon « Pont de Sèvres/Noisy-Champs » portant ouverture d'une enquête parcellaire relative aux tréfonds sur les communes de Champigny-sur-Marne, Joinville-le-Pont et Villiers-sur-Marne ;

- **VU** toutes les pièces de l'enquête parcellaire à laquelle le projet a été soumis du 8 juin au 6 juillet 2015 inclus ;

- **VU** le dossier soumis à l'enquête parcellaire, comprenant, outre les documents mentionnés à l'article R. 131-3 du code de l'expropriation, les plans permettant de déterminer l'emplacement et le volume des tréfonds susceptibles d'être grevés ainsi qu'une notice explicative exposant les motifs rendant nécessaire l'établissement de la servitude ;

- **VU** les notifications individuelles du dépôt du dossier d'enquête parcellaires en mairie, adressées aux propriétaires des immeubles, des terrains ou du sous-sol et aux titulaires de droits réels concernés, et auxquelles était jointe une copie de la notice explicative ;

- **VU** le rapport et son avis favorable sans réserve rendus le 26 novembre 2015 par M. Bernard Panet, président de la commission d'enquête parcellaire ;

- **VU** le courrier de saisine en date du 31 juillet 2018 de M. Thierry Dallard, Président de la Société du Grand Paris, demandant au préfet du Val-de-Marne la prise d'un arrêté établissant une servitude d'utilité publique les communes de Cachan, Champigny-sur-Marne, Joinville-Le-Pont, Saint Maur-des-Fossés, Villejuif, Villiers-sur-Marne et Vitry-sur-Seine pour les volumes n'ayant pu être maîtrisés à l'amiable ;

**Considérant** la nécessité d'instituer une servitude d'utilité publique en tréfonds en vue de l'établissement, de l'aménagement, de l'exploitation et de l'entretien de l'infrastructure souterraine de transport de la ligne 15 Sud du Grand Paris Express ;

**Considérant** que la servitude concerne les emprises en tréfonds nécessaires à la réalisation du tunnel de la ligne rouge 15 sud, situées plus de quinze mètres au-dessous du point le plus bas du terrain naturel ;

**Considérant** que les propriétaires des immeubles, des terrains ou du sous-sol et les titulaires de droits réels concernés ont été informés des motifs rendant nécessaire l'établissement de la servitude en tréfonds et mis en mesure de présenter leurs observations, conformément aux dispositions de l'article 6 du décret du 2 décembre 2015 ;

*Sur proposition de la secrétaire générale de la préfecture du Val-de-Marne,*

**ARRETE :**

- **Article 1er :** Il est institué dans la commune de Joinville-le-Pont, au profit de la Société du Grand Paris, une servitude d'utilité publique en tréfonds concernant les portions de l'ouvrage annexées au présent arrêté, au sens de l'article L.2113-1 du code des transports, portant sur le tunnel ferroviaire de la ligne rouge 15 Sud (tronçon Pont de Sèvres / Noisy-Champs) du métro souterrain du réseau de transport public du Grand Paris.

  L'état parcellaire, les plans parcellaires et états descriptifs annexés au présent arrêté désignent les propriétés grevées par la servitude, déterminent l'emplacement et le volume des tréfonds, et précisent l'identité des propriétaires et titulaires de droits réels concernés.

  La servitude confère à son bénéficiaire le droit d'occuper le volume en sous-sol nécessaire à l'établissement, à l'aménagement, à l'exploitation et à l'entretien de l'infrastructure souterraine de transport.

  Elle oblige les propriétaires et titulaires de droits réels concernés à s'abstenir de tout fait de nature à nuire au bon fonctionnement, à l'entretien et à la conservation de l'ouvrage.

- **Article 2 :** Le présent arrêté est notifié par le préfet du Val-de-Marne, par lettre recommandée avec demande d'avis de réception, à la Société du Grand Paris.

- **Article 3 :** La Société du Grand Paris notifie le présent arrêté à chaque propriétaire et le cas échéant à chaque titulaire de droits réels concerné, par lettre recommandée avec demande d'avis de réception. L'extrait d'état parcellaire et les plans désignant les biens grevés sont joints à la notification ;

  Au cas où la résidence d'un propriétaire ou d'un titulaire de droits réels est inconnue, la notification du présent arrêté est faite au maire de la commune de Joinville-le-Pont, sur le territoire de laquelle se trouve la propriété. Le maire de

la commune est chargé de procéder à l'affichage de cette notification pendant une durée de deux mois.

- **Article 4 :** La servitude prend effet à l'égard des propriétaires et, le cas échéant, des titulaires de droits réels et syndicats de copropriétaires concernés dès que l'arrêté leur est notifié ;

- **Article 5 :** Le présent arrêté emporte transfert de gestion des dépendances du domaine public de la personne publique propriétaire autre que l'État au profit de la Société du Grand Paris.

- **Article 6 :** En application de l'article L.132-2 du code de l'expropriation pour cause d'utilité publique, l'emplacement de la ligne divisoire est fixé tel qu'il est indiqué au plan parcellaire annexé ;

- **Article 7 :** La servitude d'utilité publique en tréfonds instituée par le présent arrêté, pour être opposables aux demandes d'autorisation d'occupation du sol, conformément à l'article L.152-7 du code de l'urbanisme, doit être annexée au plan local d'urbanisme dans un délai d'un an à compter de son institution.
La servitude sera notifiée par le Préfet à l'établissement public territorial (EPT 10) Paris-Est-Marne et Bois, en application de l'article L.153-60 du code de l'urbanisme. L'EPT 10 devra l'annexer au plan local d'urbanisme de la commune sans délai.

Le président de l'EPT 10 constatera qu'il a été procédé à la mise à jour du plan local d'urbanisme (PLU). A défaut, le président de l'EPT est mis en demeure par le préfet d'annexer la servitude au PLU et, si cette formalité n'a pas été effectuée dans le délai de trois mois à compter de la mise en demeure, le préfet y procède d'office par arrêté. L'arrêté du président de l'EPT constatant la mise en jour du PLU, ou l'arrêté préfectoral mentionné à la phrase précédente, est affiché pendant un mois au siège de l'EPT et en mairie de Joinville-le-Pont.

Dans les conditions prévues par le code de l'urbanisme, les autorités compétentes en matière de droit des sols assurent l'opposabilité de la servitude lorsque les travaux envisagés par un pétitionnaire seraient de nature à nuire au bon fonctionnement, à l'entretien et à la conservation de l'ouvrage.

**- Article 8** : Les propriétaires et, le cas échéant, les titulaires de droits réels concernés bénéficient d'un délai de six mois, à compter de la notification du présent arrêté effectuée conformément à son article 3, pour demander à la Société du Grand Paris, bénéficiaire de la servitude d'utilité publique, l'indemnité compensatrice prévue par l'article L.2113-3 du code des transports.

A défaut d'accord amiable dans un délai de quatre mois à compter de la réception de cette demande, il est fait application des dispositions du second alinéa de l'article R. 311-9 et des articles R. 311-10 à R. 323-14 du code de l'expropriation pour cause d'utilité publique, en vue de la fixation de l'indemnité compensatrice par le juge de l'expropriation près le tribunal de grande instance de Paris, compétent en vertu du décret n° 2016-814 du 17 juin 2016 susvisé.

Le bénéficiaire de la servitude d'utilité publique en tréfonds supporte seul la charge et le coût de la notification de l'ordonnance de transport sur les lieux, de la copie des mémoires des parties et de la copie des documents qui lui ont été transmis.

**- Article 9** : Le présent arrêté peut faire l'objet d'un recours contentieux devant le tribunal administratif de Melun dans un délai de 2 mois à compter de sa notification. Durant ce délai, un recours gracieux peut être exercé auprès de l'autorité préfectorale ;

**- Article 10:** La secrétaire générale de la préfecture du Val-de-Marne, le sous-préfet de Nogent-sur-Marne, le président de l'EPT Paris-Est-Marne et Bois, le maire de la commune de Joinville-le-Pont et le président de la Société du Grand Paris sont chargés, chacun en ce qui le concerne, de l'exécution du présent arrêté publié dans le recueil des actes administratifs de la préfecture du Val-de-Marne.

Le Préfet

Laurent PREVOST

## ANNEXES

| | | Propriétaires des Parcelles | n°Parcelle |
|---|---|---|---|
| **EP4 :**(Du 8 juin au 6 juillet 2015 inclus)<br><br>Arrêté d'ouverture d'enquête publique n°2015/1188 du 6 mai 2015 | **Transfert de gestion** | CD94 (Conseil Départemental du 94) | - L n°95<br>- L n°DP3 |
| | **Transfert de gestion** | Commune de Joinville-le-Pont | - L n°140<br>- L n°DP1<br>- L n°DP2<br>- M n°DP1<br>- M n°DP2<br>- M n°DP3<br>- M n°DP4<br>- N n°DP3<br>- P n°132*<br>- P n°DP1<br>- P n°DP2 |
| | **SUP** | France Habitation | - L n°29* |
| | **Transfert de gestion** | VNF (Voie Navigable de France) | - N n°DP1 |

*** : les parcelles surlignées en jaune comprennent une ligne divisoire**

Liberté • Égalité • Fraternité
RÉPUBLIQUE FRANÇAISE

PREFET DU VAL DE MARNE

**PRÉFECTURE DU VAL-DE-MARNE**

**DIRECTION DE LA COORDINATION DES POLITIQUES PUBLIQUES ET DE L'APPUI TERRITORIAL**

BUREAU DUE L'ENVIRONNEMENT ET DES PROCÉDURES D'UTILITÉ PUBLIQUE

Créteil, le 28 MAI 2020

**ARRETE PREFECTORAL n° 2020 / 1541**

**Arrêté établissant, au profit de la Société du Grand Paris, une servitude d'utilité publique en tréfonds pour les parcelles nécessaires à l'établissement, l'aménagement, l'exploitation et l'entretien du tunnel ferroviaire de la ligne rouge 15 Sud (tronçon Pont de Sèvres / Noisy-Champs) du métro souterrain du réseau de transport public du Grand Paris**

**sur le territoire de la commune de Joinville-le-Pont**

**LE PREFET DU VAL-DE-MARNE**
**Chevalier de la Légion d'Honneur**
**Officier de l'Ordre National du Mérite**

- **VU** le code de l'expropriation pour cause d'utilité publique ;
- **VU** le code des transports, et notamment ses articles L. 2113-1 et suivants ;
- **VU** le code de l'urbanisme ;
- **VU** la loi 65-557 du 10 juillet 1965 modifiée, fixant le statut de la copropriété des immeubles bâtis ;
- **VU** la loi n° 2010-597 du 3 juin 2010 modifiée, relative au Grand Paris ;
- **VU** la loi n°2015-992 du 17 août 2015 relative à la transition énergétique pour la croissance verte ;
- **VU** le décret n° 55-22 du 4 janvier 1955, portant réforme de la publicité foncière ;
- **VU** le décret n°2004-374 du 29 avril 2004 modifié relatif aux pouvoirs des préfets, à l'organisation et à l'action des services de l'État dans les régions et départements ;
- **VU** le décret n° 2010-756 du 7 juillet 2010 modifié, relatif à la Société du Grand Paris ;

- **VU** le décret n° 2011-1011 du 24 août 2011 portant approbation du schéma d'ensemble du réseau de transport public du Grand Paris ;

- **VU** le décret n° 2014/1607 en date du 24 décembre 2014 déclarant d'utilité publique et urgents les travaux nécessaires à la réalisation du tronçon de métro automatique reliant les gares de Pont-de-Sèvres à Noisy-Champs (ligne rouge 15 sud) du réseau de transport public du Grand Paris, et valant mise en compatibilité des documents d'urbanisme des communes d'Alfortville, Bagneux, Boulogne-Billancourt, Cachan, Champigny-sur-Marne, Champs-sur-Marne, Châtillon, Clamart, Créteil, Issy-les-Moulineaux, Maisons-Alfort, Malakoff, Noisy-le-Grand, Saint-Maur-des-Fossés, Sèvres et Vanves ;

- **VU** le décret n°2015-1572 du 2 décembre 2015 relatif à l'établissement d'une servitude d'utilité publique en tréfonds ;

- **VU** le décret n° 2016-814 du 17 juin 2016 relatif au regroupement du contentieux de l'expropriation pour cause d'utilité publique lié à la réalisation du réseau de transport du Grand Paris ;

- **VU** le décret INTA1919376D du 10 juillet 2019 portant nomination de M. Raymond Le Deun en qualité de préfet du Val-de-Marne ;

- **VU** l'arrêté préfectoral n° 2014/5898 du 16 juin 2014 portant désignation des membres de la commission d'enquête relative aux enquêtes parcellaires de la ligne 15 sud du métro du Grand Paris (Noisy-Champs – Pont-de-Sèvres) compétente sur le territoire du département du Val-de-Marne ;

- **VU** l'arrêté préfectoral n° 2018/1979 du 14 juin 2018 - réseau de transport public du Grand Paris Ligne rouge 15 sud - tronçon « Pont de Sèvres/Noisy-Champs » - enquête parcellaire portant sur l'établissement d'une servitude d'utilité publique en tréfonds, au profit de la Société du Grand Paris, en vue de la réalisation du tunnel ferroviaire du tronçon Sud de la ligne 15 sur les communes de Cachan, Champigny-sur-Marne, Joinville-le-Pont, Maisons-Alfort, Saint-Maur-des-Fossés, Villejuif, Villiers-sur-Marne et Vitry-sur-Seine ;

- **VU** toutes les pièces de l'enquête parcellaire à laquelle le projet a été soumis du 9 au 23 juillet 2018 inclus ;

- **VU** le dossier soumis à l'enquête parcellaire, comprenant, outre les documents mentionnés à l'article R. 131-3 du code de l'expropriation, les plans permettant de déterminer l'emplacement et le volume des tréfonds susceptibles d'être grevés ainsi qu'une notice explicative exposant les motifs rendant nécessaire l'établissement de la servitude ;

- **VU** les notifications individuelles du dépôt du dossier d'enquête parcellaires en mairie, adressées aux propriétaires des immeubles, des terrains ou du sous-sol et aux titulaires de droits réels concernés, et auxquelles était jointe une copie de la notice explicative ;

- **VU** le rapport et son avis favorable sans réserve rendus le 22 novembre 2018 par M. Bernard Panet, président de la commission d'enquête parcellaire ;

- **VU** le courrier de saisine en date du 4 novembre 2019 M. Bernard Cathelain, membre du directoire de la Société du Grand Paris, demandant au préfet du Val-de-Marne la prise d'un arrêté établissant une servitude d'utilité publique les communes de Cachan, Champigny-sur-Marne, Joinville-Le-Pont, Maisons-Alfort, Saint-Maur-des-Fossés, Villejuif, Villiers-sur-Marne et Vitry-sur-Seine pour les volumes n'ayant pu être maîtrisés à l'amiable ;

**Considérant** la nécessité d'instituer une servitude d'utilité publique en tréfonds en vue de l'établissement, l'aménagement, l'exploitation et de l'entretien de l'infrastructure souterraine de transport de la ligne 15 Sud du Grand Paris Express ;

**Considérant** que la servitude concerne les emprises en tréfonds nécessaires à la réalisation du tunnel de la ligne rouge 15 sud, situées plus de quinze mètres au-dessous du point le plus bas du terrain naturel ;

**Considérant** que les propriétaires des immeubles, des terrains ou du sous-sol et les titulaires de droits réels concernés ont été informés des motifs rendant nécessaire l'établissement de la servitude en tréfonds et mis en mesure de présenter leurs observations, conformément aux dispositions de l'article 6 du décret du 2 décembre 2015 ;

Sur proposition de la Secrétaire générale de la préfecture du Val-de-Marne,

**ARRETE :**

- **Article 1er :** Il est institué dans la commune de Joinville-le-Pont, au profit de la Société du Grand Paris, une servitude d'utilité publique en tréfonds concernant les portions de l'ouvrage annexées au présent arrêté, au sens de l'article L.2113-1 du code des transports, portant sur le tunnel ferroviaire de la ligne rouge 15 Sud (tronçon Pont de Sèvres / Noisy-Champs) du métro souterrain du réseau de transport public du Grand Paris.

L'état parcellaire, les plans parcellaires et états descriptifs annexés au présent arrêté désignent les propriétés grevées par la servitude, déterminent l'emplacement et le volume des tréfonds, et précisent l'identité des propriétaires et titulaires de droits réels concernés.

La servitude confère à son bénéficiaire le droit d'occuper le volume en sous-sol nécessaire à l'établissement, l'aménagement, l'exploitation et l'entretien de l'infrastructure souterraine de transport.

Elle oblige les propriétaires et titulaires de droits réels concernés à s'abstenir de tout fait de nature à nuire au bon fonctionnement, à l'entretien et à la conservation de l'ouvrage.

- **Article 2 :** Le présent arrêté est notifié par le préfet du Val-de-Marne, par lettre recommandée avec demande d'avis de réception, à la Société du Grand Paris.

- **Article 3 :** La Société du Grand Paris notifie le présent arrêté à chaque propriétaire et le cas échéant à chaque titulaire de droits réels concerné, par lettre recommandée avec demande d'avis de réception. L'extrait d'état parcellaire et les plans désignant les biens grevés sont joints à la notification ;

Au cas où la résidence d'un propriétaire ou d'un titulaire de droits réels est inconnue, la notification du présent arrêté est faite au maire de la commune de Joinville-le-Pont, sur le territoire de laquelle se trouve la propriété. Le maire de la commune est chargé de procéder à l'affichage de cette notification pendant une durée de deux mois.

- **Article 4 :** La servitude prend effet à l'égard des propriétaires et, le cas échéant, des titulaires de droits réels et syndicats de copropriétaires concernés dès que l'arrêté leur est notifié.

- **Article 5 :** La servitude d'utilité publique en tréfonds instituée par le présent arrêté, pour être opposables aux demandes d'autorisation d'occupation du sol, conformément à l'article L.152-7 du code de l'urbanisme, doit être annexée au plan local d'urbanisme dans un délai d'un an à compter de son institution.
La servitude sera notifiée par le Préfet à l'établissement public territorial (EPT 10) Paris-Est-Marne et Bois, en application de l'article L.153-60 du code de l'urbanisme. L'EPT 10 devra l'annexer au plan local d'urbanisme de la commune sans délai.

Le président de l'EPT 10 constate par un arrêté qu'il a été procédé à la mise à jour du plan local d'urbanisme (PLU). A défaut, le président de l'EPT est mis en demeure par le préfet d'annexer la servitude au PLU et, si cette formalité n'a pas été effectuée dans le délai de trois mois à compter de la mise en demeure, le préfet y procède d'office par arrêté. L'arrêté du président de l'EPT constatant la mise à jour du PLU, ou l'arrêté préfectoral mentionné à la phrase précédente, est affiché pendant un mois au siège de l'EPT et en mairie de Joinville-le-Pont.

Dans les conditions prévues par le code de l'urbanisme, les autorités compétentes en matière de droit des sols assurent l'opposabilité de la servitude lorsque les travaux envisagés par un pétitionnaire seraient de nature à nuire au bon fonctionnement, à l'entretien et à la conservation de l'ouvrage.

- **Article 6** : Les propriétaires et, le cas échéant, les titulaires de droits réels concernés bénéficient d'un délai de six mois, à compter de la notification du présent arrêté effectuée conformément à son article 3, pour demander à la Société du Grand Paris, bénéficiaire de la servitude d'utilité publique, l'indemnité compensatrice prévue par l'article L.2113-3 du code des transports.
A défaut d'accord amiable dans un délai de quatre mois à compter de la réception de cette demande, il est fait application des dispositions du second alinéa de l'article R. 311-9 et des articles R. 311-10 à R. 323-14 du code de l'expropriation pour cause d'utilité publique, en vue de la fixation de l'indemnité compensatrice par le juge de l'expropriation près le tribunal de grande instance de Paris, compétent en vertu du décret n° 2016-814 du 17 juin 2016 susvisé.

Le bénéficiaire de la servitude d'utilité publique en tréfonds supporte seul la charge et le coût de la notification de l'ordonnance de transport sur les lieux, de la copie des mémoires des parties et de la copie des documents qui lui ont été transmis.

**- Article 7**: Le présent arrêté peut faire l'objet d'un recours contentieux devant le tribunal administratif de Melun dans un délai de 2 mois à compter de sa notification. Durant ce délai, un recours gracieux peut être exercé auprès de l'autorité préfectorale.

**- Article 8 :** La Secrétaire générale de la préfecture du Val-de-Marne, le sous-préfet de Nogent-sur-Marne, le président de l'EPT Paris-Est-Marne et Bois, le maire de la commune de Joinville-le-Pont et le président de la Société du Grand Paris sont chargés, chacun en ce qui le concerne, de l'exécution du présent arrêté; qui sera publié au recueil des actes administratifs de la préfecture du Val-de-Marne.

Le Préfet du Val-de-Marne

Raymond LE DEUN

S.E.G.A.T.
Société d'Etudes Générales
pour l'Aménagement du Territoire

183

# ETAT PARCELLAIRE

## Liste des propriétaires

## METRO GRAND PARIS LIGNE 15 SUD
## H56 - INTERGARE GARE CHAMPIGNY-CENTRE <> GARE SAINT-MAUR-CRETEIL

JOINVILLE-LE-PONT

PROPRIETE **107** — PROPRIETAIRE REEL (Personne physique) ou SON REPRESENTANT (Personne morale)

PROPRIETAIRE
- VOIES NAVIGABLES DE FRANCE Représentées par son Président M. Stéphane SAINT-ANDRE
Etablissement Public à Caractère Industriel et Commercial identifié au SIREN N° 552 017 303 - R.C.S. ARRAS
175 Rue Ludovic Boutleux BETHUNE (62400)

| Mode | Référence cadastrale | | | | | N° plan | Assiette servitude | | | Observations (Surfaces en m² ou ca) |
|---|---|---|---|---|---|---|---|---|---|---|
| | Sect | N° | Nature | Lieu-Dit | Surf. (m²) | | Base | Côtes altimétriques | Surf. (m²) | |
| | N | DP1 | SOL | LA MARNE | | 12 | a | Cote NGF sup. : -1,5 m<br>Cote NGF inf. : Non délimitée | 664 | |
| | | | | | | | | Total | 664 | |

VU ET RATTACHE A MON ARRETE EN DATE DU 14 DEC. 2018
LE PREFET,
Le Préfet du Val-de-Marne

Laurent PREVOST

# ETAT PARCELLAIRE

## Liste des propriétaires

## METRO GRAND PARIS LIGNE 15 SUD
## H56 - INTERGARE GARE CHAMPIGNY-CENTRE <> GARE SAINT-MAUR-CRETEIL

JOINVILLE-LE-PONT

| PROPRIETE **108** | PROPRIETAIRE REEL (Personne physique) ou SON REPRESENTANT (Personne morale) |
|---|---|
| PROPRIETAIRE<br>- COMMUNE DE JOINVILLE LE PONT Représentée par son Maire<br>identifiée au SIREN N° 219 400 421<br>Hôtel du Département 23 Rue de Paris JOINVILLE LE PONT (94340) | |

| Mode | Référence cadastrale | | | | | N° plan | Assiette servitude | | | Observations (Surfaces en m² ou ca) |
|---|---|---|---|---|---|---|---|---|---|---|
| | Sect | N° | Nature | Lieu-Dit | Surf. (m²) | | Base | Côtes altimétriques | Surf. (m²) | |
| | L | DP1 | SOL | IMPASSE BRETIGNY | | 3 | a | Cote NGF sup. : 4 m<br>Cote NGF inf. : Non délimitée | 15 | |
| | L | DP2 | SOL | RUE DU 42ème LIGNE | | 4 | a | Cote NGF sup. : 11 m<br>Cote NGF inf. : Non délimitée | 186 | |
| | M | DP1 | SOL | AVENUE GILLES | | 6 | a | Cote NGF sup. : 1 m<br>Cote NGF inf. : Non délimitée | 101 | |
| | M | DP2 | SOL | AVENUE DU PRESIDENT WILSON | | 7 | a | Cote NGF sup. : 2,4 m<br>Cote NGF inf. : Non délimitée | 88 | |
| | M | DP3 | SOL | AVENUE DES FAMILLES | | 8 | a | Cote NGF sup. : 3,5 m<br>Cote NGF inf. : Non délimitée | 186 | |
| | M | DP4 | SOL | IMPASSE BRETIGNY | | 9 | a | Cote NGF sup. : 4 m<br>Cote NGF inf. : Non délimitée | 11 | |
| | N | DP3 | SOL | AVENUE GILLES | | 14 | a | Cote NGF sup. : 0,8 m<br>Cote NGF inf. : Non délimitée | 78 | |
| | P | DP1 | SOL | AV DU PRESIDENT WILSON | | 16 | a | Cote NGF sup. : 2,5 m<br>Cote NGF inf. : Non délimitée | 82 | |
| | P | DP2 | SOL | AVENUE DES FAMILLES | | 17 | a | Cote NGF sup. : 3,3 m<br>Cote NGF inf. : Non délimitée | 165 | |
| | | | | | | | | Total | 912 | |

# ETAT PARCELLAIRE

## Liste des propriétaires

## METRO GRAND PARIS LIGNE 15 SUD
## H56 - INTERGARE GARE CHAMPIGNY-CENTRE <> GARE SAINT-MAUR-CRETEIL

JOINVILLE-LE-PONT

PROPRIETE **109** — PROPRIETAIRE REEL (Personne physique) ou SON REPRESENTANT (Personne morale)

PROPRIETAIRE
- DEPARTEMENT DU VAL DE MARNE représenté par le Président du Conseil Départemental
identifié au SIREN N° 229 400 288
Hôtel du Département 21 Avenue du Général de Gaulle CRETEIL (94000)

| Mode | Référence cadastrale | | | | | N° plan | Assiette servitude | | | Observations (Surfaces en m² ou ca) |
|---|---|---|---|---|---|---|---|---|---|---|
| | Sect | N° | Nature | Lieu-Dit | Surf. (m²) | | Base | Côtes altimétriques | Surf. (m²) | |
| | L | DP3 | SOL | RUE CHARLES FLOQUET (RD 3) | | 5 | a | Cote NGF sup. : 12 m<br>Cote NGF inf. : Non délimitée | 66 | |
| | | | | | | | | Total | 66 | |

# ETAT PARCELLAIRE

## Liste des propriétaires

## METRO GRAND PARIS LIGNE 15 SUD
## H56 - INTERGARE GARE CHAMPIGNY-CENTRE <> GARE SAINT-MAUR-CRETEIL

JOINVILLE-LE-PONT

| PROPRIETE **301** | PROPRIETAIRE REEL (Personne physique) ou SON REPRESENTANT (Personne morale) |
|---|---|
| PROPRIETAIRE<br>- DEPARTEMENT DU VAL DE MARNE représenté par le Président du Conseil Départemental<br>identifié au SIREN N° 229 400 288<br>Hôtel du Département 21 Avenue du Général de Gaulle CRETEIL (94000) | |

| Mode | Référence cadastrale | | | | | N° plan | Assiette servitude | | | Observations (Surfaces en m² ou ca) |
|---|---|---|---|---|---|---|---|---|---|---|
| | Sect | N° | Nature | Lieu-Dit | Surf. (m²) | | Base | Côtes altimétriques | Surf. (m²) | |
| | L | 95 | SOL | RUE DU 42ème DE LIGNE | 790 | 1 | a | Cote NGF sup. : 11,7 m<br>Cote NGF inf. : Non délimitée | 326 | |
| | | | | | | | | Total | 326 | |

| Origine de propriété |
|---|
| **PARCELLE CADASTREE SECTION L N° 95 :** CESSION au DEPARTEMENT DU VAL DE MARNE : Acte administratif reçu par le Président du Conseil Général le 15 décembre 1978, publié et enregistré au 1er bureau des hypothèques de CRETEIL (94), le 10 janvier 1979, volume 3609 n° 2. |

# ETAT PARCELLAIRE

## Liste des propriétaires

## METRO GRAND PARIS LIGNE 15 SUD
## H56 - INTERGARE GARE CHAMPIGNY-CENTRE <> GARE SAINT-MAUR-CRETEIL

JOINVILLE-LE-PONT

PROPRIETE **302** — PROPRIETAIRE REEL (Personne physique) ou SON REPRESENTANT (Personne morale)

PROPRIETAIRE
- COMMUNE DE JOINVILLE LE PONT Représentée par son Maire
identifiée au SIREN N° 219 400 421
Hôtel du Département 23 Rue de Paris JOINVILLE LE PONT (94340)

| Mode | Référence cadastrale | | | | | N° plan | Assiette servitude | | | Observations (Surfaces en m² ou ca) |
|---|---|---|---|---|---|---|---|---|---|---|
| | Sect | N° | Nature | Lieu-Dit | Surf. (m²) | | Base | Côtes altimétriques | Surf. (m²) | |
| | L | 140 | SOL | RUE DE L'EGALITE | 22744 | 2 | a | Cote NGF sup. : 8,6 m<br>Cote NGF inf. : Non délimitée | 2495 | |
| | P | 132 | SOL | 23B AVENUE PRESIDENT WILSON | 228 | 15 | a | Cote NGF sup. : 2,8 m<br>Cote NGF inf. : Non délimitée | 99 | |
| | | | | | | | | Total | 2594 | |

Origine de propriété

**PARCELLE CADASTREE SECTION L N° 140** : Aucune formalité au fichier immobilier. Origine antérieure au 1er janvier 1956.

**PARCELLE CADASTREE SECTION P N° 132** : La parcelle cadastrée section P n° 132 provient de la division d'un immeuble de plus grande importance originairement cadastré section P n° 73 d'une contenance de 7a 78 ca dont le surplus cadastré section P N°131 d'une contenance de 5 a 58 ca a été vendu par la commune.
Cette division résulte d'un document d'arpentage établi par Monsieur RIOTTE, Géomètre-Expert à MAISONS-ALFORT (94) portant le numéro 423F publié et enregistré à l'appui de la vente précitée au 1er bureau de la conservation des hypothèques de CRETEIL (94), le 08 octobre 1992, volume 1992P n° 5415, la parcelle P 132 restant appartenir à la Commune.

Originairement la parcelle cadastrée P n° 73 appartenait à la Commune par suite de faits et actes antérieurs au 1er janvier 1956.

# ETAT PARCELLAIRE

## Liste des propriétaires

## METRO GRAND PARIS LIGNE 15 SUD
## H56 - INTERGARE GARE CHAMPIGNY-CENTRE <> GARE SAINT-MAUR-CRETEIL

JOINVILLE-LE-PONT

PROPRIETE **602** — PROPRIETAIRE REEL (Personne physique) ou SON REPRESENTANT (Personne morale)

PROPRIETAIRE
- Société dénommée FRANCE HABITATION SA D'HABITATIONS A LOYER MODERE, Représentée par son Président M. Michel CLAIR
Société Anonyme au capital de 266 070 895 euros identifiée au SIREN N° 582 142 816 - R.C.S. NANTERRE
1 Square Chaptal LEVALLOIS PERRET (92300)

| Mode | Référence cadastrale | | | | | N° plan | Assiette servitude | | | Observations (Surfaces en m² ou ca) |
|---|---|---|---|---|---|---|---|---|---|---|
| | Sect | N° | Nature | Lieu-Dit | Surf. (m²) | | Base | Côtes altimétriques | Surf. (m²) | |
| | L | 29 | SOL | RUE DU 42ème DE LIGNE | 8689 | 18 | a | Cote NGF sup. : 10,3 m<br>Cote NGF inf. : Non délimitée | 811 | |
| | | | | | | | | Total | 811 | |

Origine de propriété

**PARCELLE CADASTREE SECTION L N° 29 :** Bien dépendant de la Société FRANCE HABITATION SA D'HABITATIONS A LOYER MODERE pour en être devenu propriétaire suivant acte reçu par Maître MARCELLIER, notaire à NOGENT-SUR-MARNE (Val-de-Marne), le 3 juin 1955, transcrit au 9ème bureau des hypothèques de la SEINE, le 13 juillet 1955, volume 4003 n° 3161.

ETAT DESCRIPTIF DE DIVISION : Convention passée entre le Préfet du VAL DE MARNE agissant au nom de l'Etat et l'Office Public d'HLM de JOINVILLE LE PONT, le 3 octobre 1991 publiée et enregistrée au 1er bureau des hypothèques de CRETEIL (94), le 27 décembre 1991, volume 1991P n° 8290.

# N°1: Plan de Masse 1/1 500




# N°2: Assiette Volumétrique de la Servitude d'Utilité Publique

Joinville-le-Pont - 20 rue du 42e de ligne - Section L n°29 - Contenance 86a 89ca

| Niveau | Désignation sommaire | Descriptif de l'assiette | | | | |
|---|---|---|---|---|---|---|
| | | Superficie (m²) | Base | Cote altimétrique (NGF) | | Teinte |
| | | | | Supérieure | Inférieure | |
| Tréfonds | Emprise SGP | 811 | a | 10,3 m | Non délimitée | Verte |

Altimétrie : NGF, système IGN69


MAITRISE D'OUVRAGE
Société du Grand Paris
30, Avenue des Fruitiers
93200 Saint-DENIS

Réseau de transport public du Grand Paris - Lot 1
N° à l'état parcellaire : 18/602
Servitude d'Utilité Publique

Ce document est la propriété de la SGP - Toutes reproduction et communication sont interdites sans autorisation

| MANDATAIRE: | EMETTEUR: | Emetteur | N°de marché | N°SGP | Spécialité | Phase | Type de document | N°de plan et Folio | Indice | |
|---|---|---|---|---|---|---|---|---|---|---|
| SEGAT<br>6bis, rue Jean Bonnefoix<br>94200 Ivry-sur-Seine<br>Tel : 01 45 15 23 00<br>Yann Point | ATGT<br>34-36 Avenue Louis Aragon<br>93000 BOBIGNY<br>Tel : 01 48 95 09 58 | ATGT | 11LOTXMSXX | XXX | FON | HPH | 212 | 46826<br>16/03/2018 | a | 2 |
| | | Echelle : 1/1 000 | Ft: A3 | Coordonnées : RGF93 CC49 | | | Nivellement : NGF IGN 69 | | | |

# N°3: Plan en Tréfonds 1/1 000

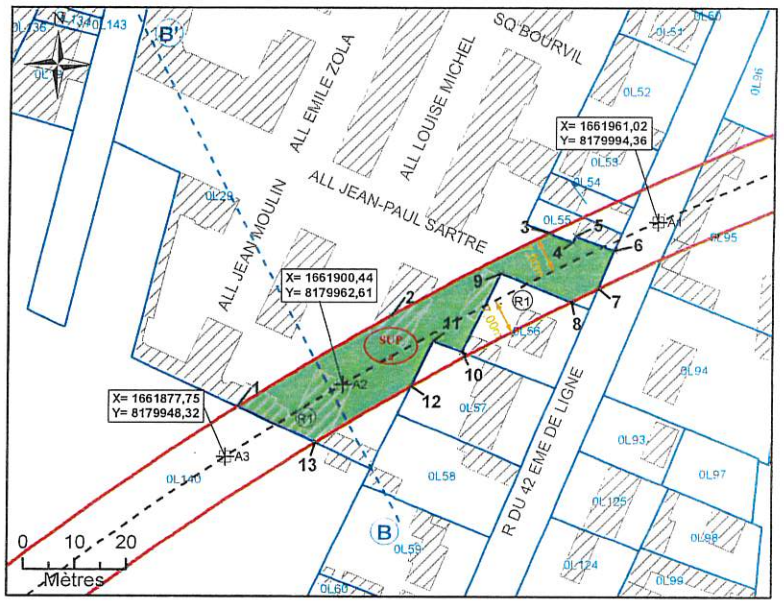



NB : SUP sans valeur de délimitation du périmètre du terrain, ni bornage.

**Légende**


- Emprise du projet
- Limite parcellaire
- Axe du tracé du projet
- Axe de la coupe
- K 61 — Numéro de parcelle
- 4/111 — N° au plan parcellaire de l'enquête publique N°11
- R1 — Partie du tracé définie par un arc (3 points)
- A1 — Géoréférencement du tracé
- 1 — Sommet du Volume 1, fraction de la parcelle en tréfonds
- Sommet du périmètre
- SUP a — Servitude Utilité Publique
- 7.00 m — Cotation graphique
- L1 — Partie du tracé définie par une ligne (2 points)

# N°4: Coupe

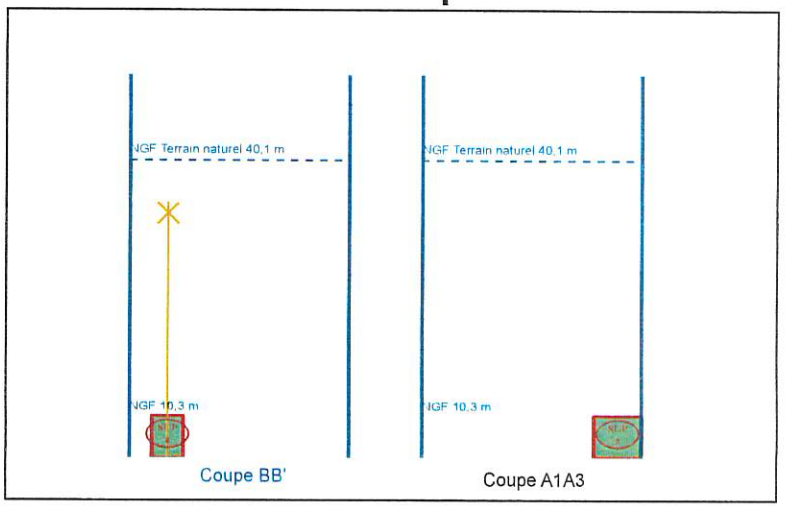


NB : Cotes NGF Terrain Naturel issues de la BD ALTI. Représentations et valeurs indicatives.

## N°1: Plan de Masse 1/500

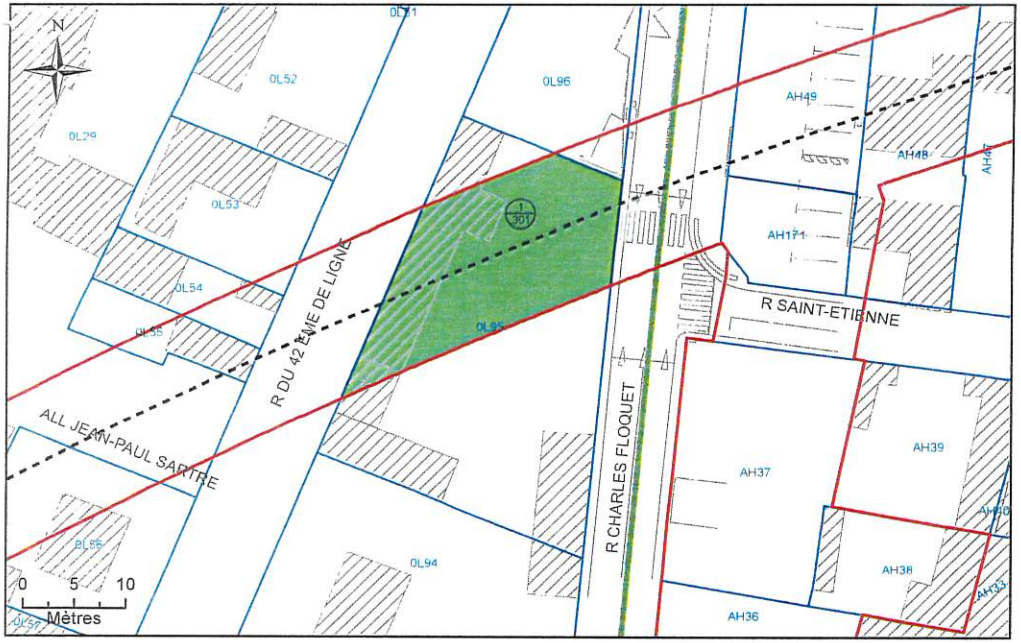


## N°2: Assiette Volumétrique de la Servitude d'Utilit é Publique

Joinville-le-Pont - 3 rue du 42e de ligne - Section L n°95 - Contenance 07a 90ca

| Niveau | Désignation sommaire | Descriptif de l'assiette | | | | |
|---|---|---|---|---|---|---|
| | | Superficie (m²) | Base | Cote altimétrique (NGF) | | Teinte |
| | | | | Supérieure | Inférieure | |
| Tréfonds | Emprise SGP | 326 | a | 11,7 m | Non délimitée | Verte |

Altimétrie : NGF, système IGN69


MAITRISE D'OUVRAGE
Société du Grand Paris
30, Avenue des Fruitiers
93200 Saint-DENIS

Réseau de transport public du Grand Paris - Lot 1
N° à l'état parcellaire : 1/301
Servitude d'Utilité Publique

Ce document est la propriété de la SGP - Toutes reproduction et communication sont interdites sans autorisation

| MANDATAIRE: | EMETTEUR: | Emetteur | N° de marché | N°SGP | Spécialité | Phase | Type de document | N° de plan et Folio | Indice | |
|---|---|---|---|---|---|---|---|---|---|---|
| SEGAT<br>6bis, rue Jean Bonnefoix<br>94200 Ivry-sur-Seine<br>Tel : 01 45 15 23 00<br>Yann Point | ATGT<br>34-36 Avenue Louis Aragon<br>93000 BOBIGNY<br>Tel : 01 48 95 09 58 | ATGT | 11LOTXMSXX | XXX | FON | HPH | 212 | 46826<br>16/03/2018 | a | 2 |
| | | Echelle : 1/500 | Ft: A3 | Coordonnées : RGF93 CC49 | | | Nivellement : NGF IGN 69 | | | |

## N°3: Plan en Tréfonds 1/500

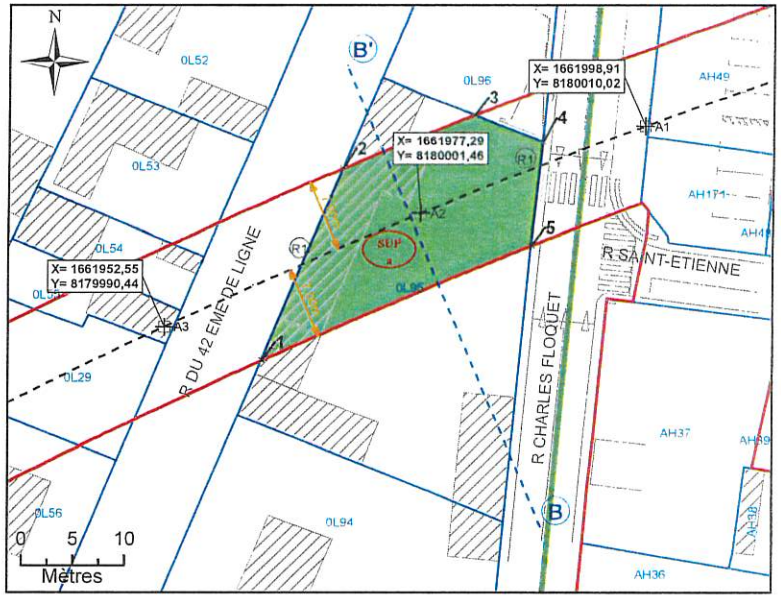



NB : SUP sans valeur de délimitation du périmètre du terrain, ni bornage.

**Légende**


- Emprise du projet
- Limite parcellaire
- Axe du tracé du projet
- Axe de la coupe
- K 61 — Numéro de parcelle
- 4/111 — N° au plan parcellaire de l'enquête publique N°11
- R1 — Partie du tracé définie par un arc (3 points)
- A1 — Géoréférencement du tracé
- 1 — Sommet du Volume 1, fraction de la parcelle en tréfonds
- Sommet du périmètre
- SUP — Servitude Utilité Publique
- 7.00 m — Cotation graphique
- L1 — Partie du tracé définie par une ligne (2 points)

## N°4: Coupe

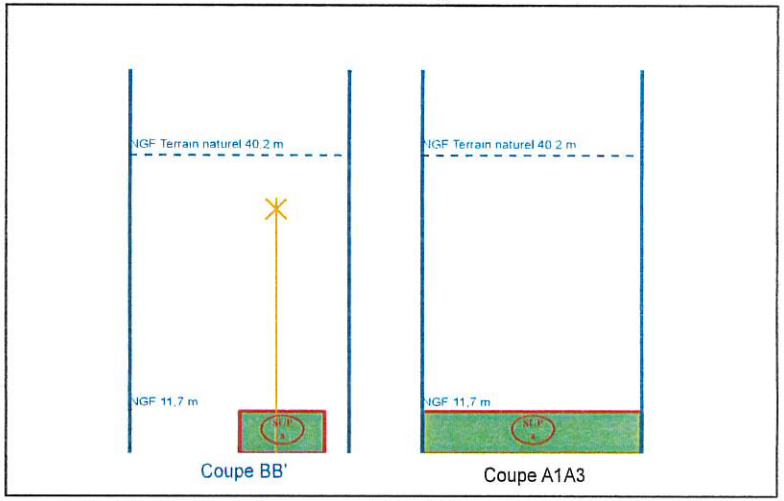


NB : Cotes NGF Terrain Naturel issues de la BD ALTI. Représentations et valeurs indicatives.

# N°1: Plan de Masse 1/2 000

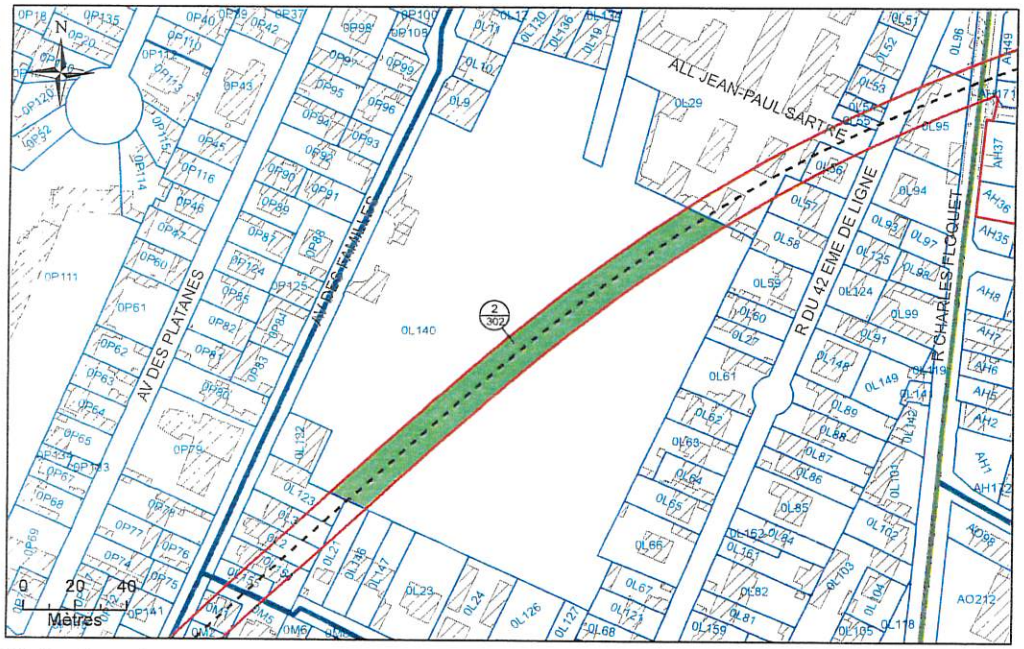


# N°2: Assiette Volumétrique de la Servitude d'Utilité Publique

Joinville-le-Pont - 9 rue de l egalite - Section L n°140 - Contenance 02ha 27a 44ca

| Niveau | Désignation sommaire | Descriptif de l'assiette | | | | |
|---|---|---|---|---|---|---|
| | | Superficie (m²) | Base | Cote altimétrique (NGF) | | Teinte |
| | | | | Supérieure | Inférieure | |
| Tréfonds | Emprise SGP | 2495 | a | 8,6 m | Non délimitée | Verte |


Altimétrie : NGF, système IGN69

| MAITRISE D'OUVRAGE | | |
|---|---|---|
| Société du Grand Paris<br>30, Avenue des Fruitiers<br>93200 Saint-DENIS | Société du Grand Paris | Réseau de transport public du Grand Paris - Lot 1<br>N° à l'état parcellaire : 2/302<br>Servitude d'Utilité Publique |

Ce document est la propriété de la SGP - Toutes reproduction et communication sont interdites sans autorisation

| MANDATAIRE: | EMETTEUR: | | | | | | | | |
|---|---|---|---|---|---|---|---|---|---|
| SEGAT<br>6bis, rue Jean Bonnefoix<br>94200 Ivry-sur-Seine<br>Tel : 01 45 15 23 00<br>Yann Point | ATGT<br>34-36 Avenue Louis Aragon<br>93000 BOBIGNY<br>Tel : 01 48 95 09 58 | Emetteur | N° de marché | N° SGP | Spécialité | Phase | Type de document | N° de plan et Folio | Indice |
| | | ATGT | 11LOTXMSXX | XXX | FON | HPH | 212 | 46826<br>04/08/2017 | B 1 |
| | | Echelle : 1/1 500 | Ft: A3 | Coordonnées : RGF93 CC49 | | Nivellement : NGF IGN 69 | | | |

# N°3: Plan en Tréfonds 1/1 500

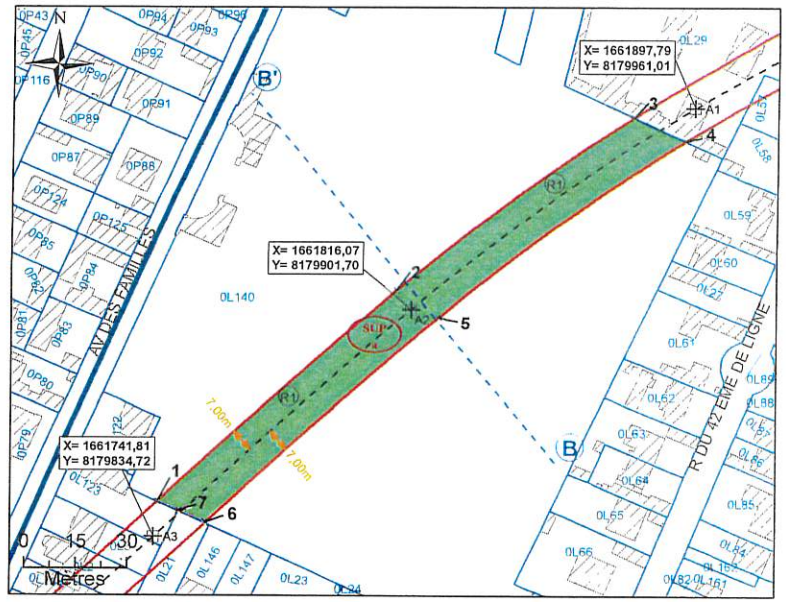



NB : SUP sans valeur de délimitation du périmètre du terrain, ni bornage.

**Légende**


- Emprise du projet
- Limite parcellaire
- Axe du tracé du projet
- Axe de la coupe
- K 61 Numéro de parcelle
- 4/111 N° au plan parcellaire de l'enquête publique N°11
- R1 Partie du tracé définie par un arc (3 points)
- A1 Géoréférencement du tracé
- 1 Sommet du Volume 1, fraction de la parcelle en tréfonds
- A Sommet du périmètre
- SUP Servitude Utilité Publique
- 7,00 m Cotation graphique
- L1 Partie du tracé définie par une ligne (2 points)

# N°4: Coupe

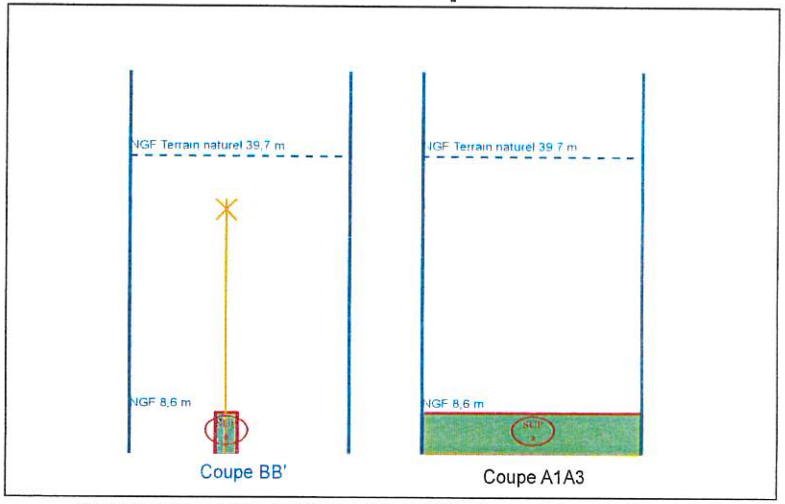


NB : Cotes NGF Terrain Naturel issues de la BD ALTI. Représentations et valeurs indicatives.

# N°1: Plan de Masse 1/200

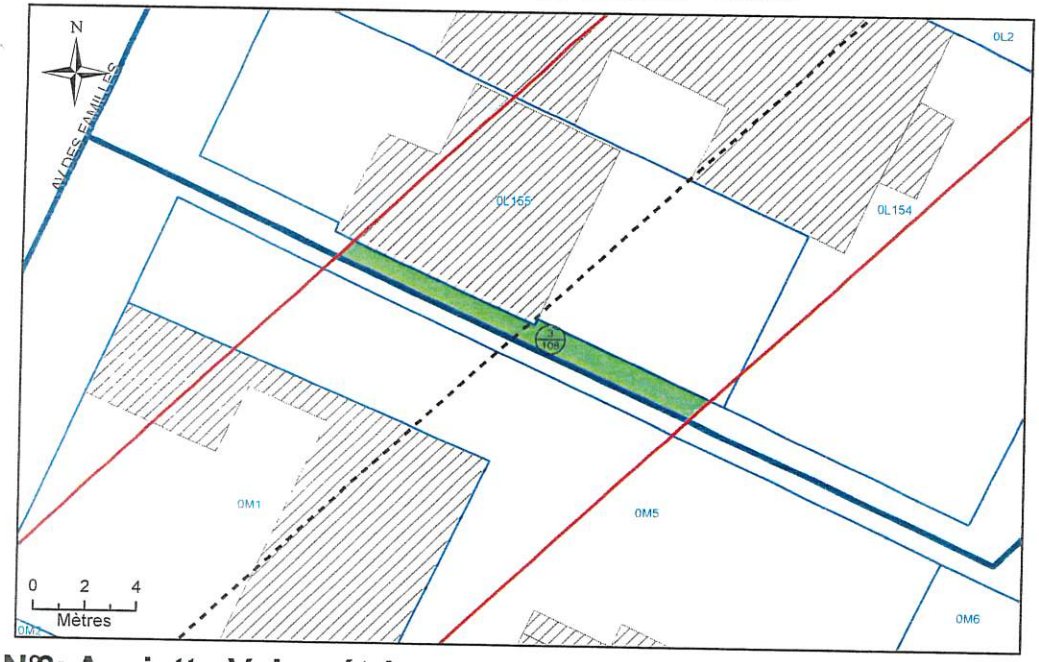


# N°2: Assiette Volumétrique de la Servitude d'Utilit é Publique

Joinville-le-Pont - Impasse de Bretigny - Section L n°DP1 - Contenance 15ca

| Niveau | Désignation sommaire | Descriptif de l'assiette | | | | |
|---|---|---|---|---|---|---|
| | | Superficie (m²) | Base | Cote altimétrique (NGF) | | Teinte |
| | | | | Supérieure | Inférieure | |
| Tréfonds | Emprise SGP | 15 | a | 4,0 m | Non délimitée | Verte |

Altimétrie : NGF, système IGN69


MAITRISE D'OUVRAGE
Société du Grand Paris
30, Avenue des Fruitiers
93200 Saint-DENIS

Réseau de transport public du Grand Paris - Lot 1
N° à l'état parcellaire : 3/108
Servitude d'Utilité Publique

Ce document est la propriété de la SGP - Toutes reproduction et communication sont interdites sans autorisation

| MANDATAIRE: | EMETTEUR: | Emetteur | N°de marché | N°SGP | Spécialité | Phase | Type de document | N°de plan et Folio | Indice | |
|---|---|---|---|---|---|---|---|---|---|---|
| SEGAT<br>6bis, rue Jean Bonnefoix<br>94200 Ivry-sur-Seine<br>Tel : 01 45 15 23 00<br>Yann Point | ATGT<br>34-36 Avenue Louis Aragon<br>93000 BOBIGNY<br>Tel : 01 48 95 09 58 | ATGT | 11LOTXMSXX | XXX | FON | HPH | 212 | 46826<br>04/08/2017 | a | 1 |
| | | Echelle : 1/249 | Ft: A3 | Coordonnées : RGF93 CC49 | | | Nivellement : NGF IGN 69 | | | |

# N°3: Plan en Tréfonds 1/249

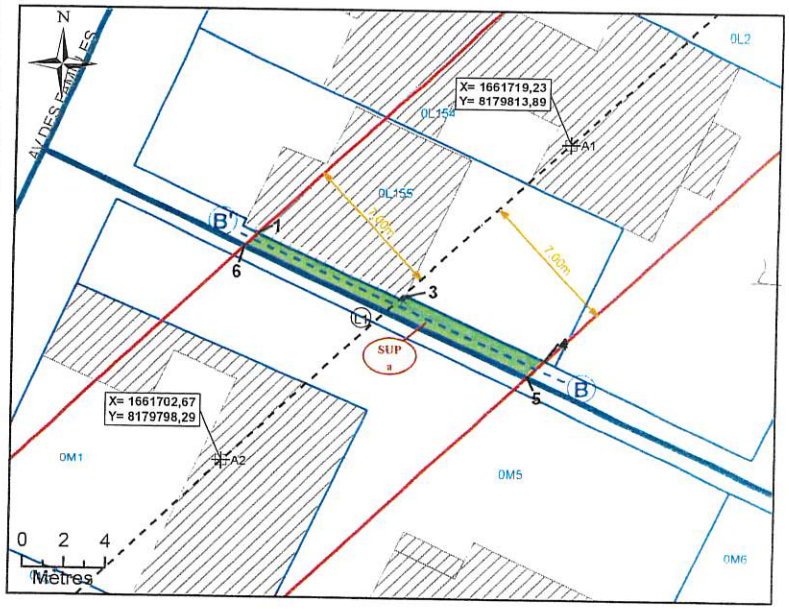



NB : SUP sans valeur de délimitation du périmètre du terrain, ni bornage.

**Légende**


- Emprise du projet
- Limite parcellaire
- Axe du tracé du projet
- Axe de la coupe
- K 61 Numéro de parcelle
- 4 / 111 N° au plan parcellaire de l'enquête publique N°11
- R1 Partie du tracé définie par un arc (3 points)
- A1 Géoréférencement du tracé
- 1 Sommet du Volume 1, fraction de la parcelle en tréfonds
- A Sommet du périmètre
- SUP a Servitude Utilité Publique
- 7.00 m Cotation graphique
- L1 Partie du tracé définie par une ligne (2 points)

# N°4: Coupe

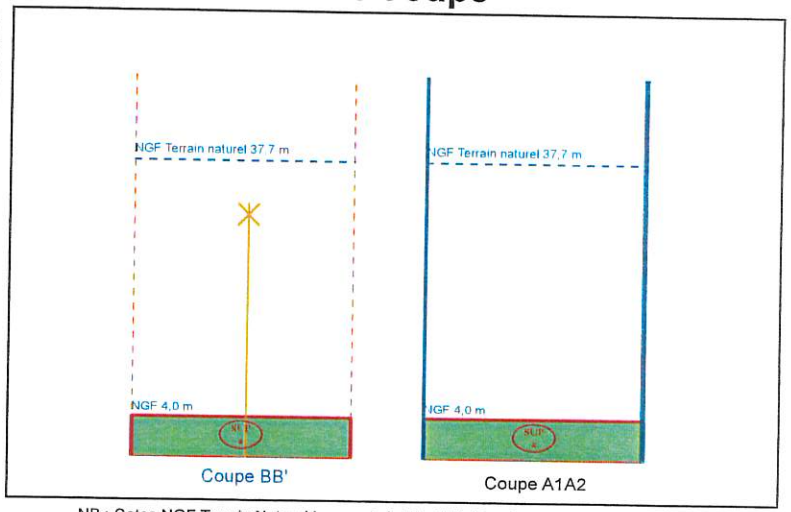


NB : Cotes NGF Terrain Naturel issues de la BD ALTI. Représentations et valeurs indicatives.

# N°1: Plan de Masse 1/500

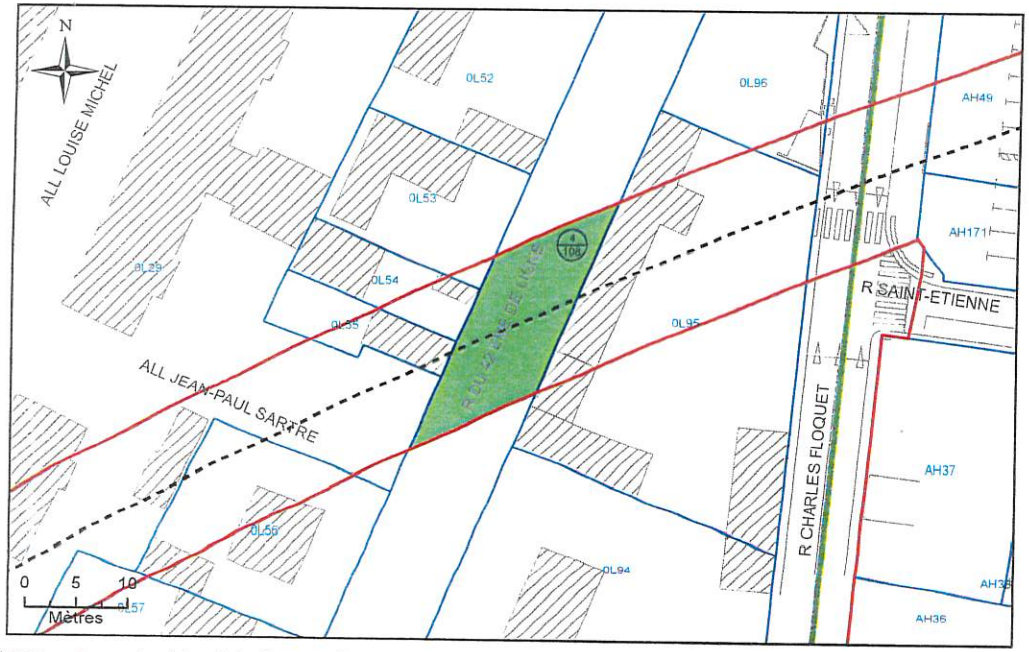


# N°2: Assiette Volumétrique de la Servitude d'Utilit é Publique

Joinville-le-Pont - Rue du 42eme de Ligne - Section L n°DP2 - Contenance 01a 86ca

| Niveau | Désignation sommaire | Descriptif de l'assiette | | | | |
|---|---|---|---|---|---|---|
| | | Superficie (m²) | Base | Cote altimétrique (NGF) | | Teinte |
| | | | | Supérieure | Inférieure | |
| Tréfonds | Emprise SGP | 186 | a | 11,0 m | Non délimitée | Verte |


Altimétrie : NGF, système IGN69

| MAITRISE D'OUVRAGE | | |
|---|---|---|
| Société du Grand Paris<br>30, Avenue des Fruitiers<br>93200 Saint-DENIS | Société du Grand Paris | Réseau de transport public du Grand Paris - Lot 1<br>N° à l'état parcellaire : 4/108<br>Servitude d'Utilité Publique |

Ce document est la propriété de la SGP - Toutes reproduction et communication sont interdites sans autorisation

| MANDATAIRE: | EMETTEUR: | Emetteur | N°de marché | N°SGP | Spécialité | Phase | Type de document | N°de plan et Folio | Indice | |
|---|---|---|---|---|---|---|---|---|---|---|
| SEGAT<br>6bis, rue Jean Bonnefoix<br>94200 Ivry-sur-Seine<br>Tel : 01 45 15 23 00<br>Yann Point | ATGT<br>34-36 Avenue Louis Aragon<br>93000 BOBIGNY<br>Tel : 01 48 95 09 58 | ATGT | 11LOTXMSXX | XXX | FON | HPH | 212 | 46826<br>04/08/2017 | a | 1 |
| | | Echelle : 1/500 | Ft: A3 | Coordonnées : RGF93 CC49 | | | Nivellement : NGF IGN 69 | | | |

# N°3: Plan en Tréfonds 1/500

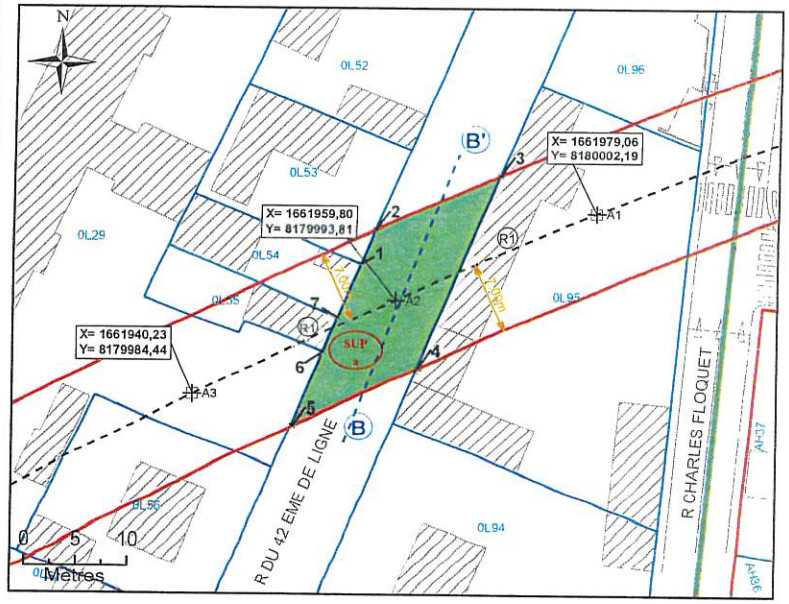



NB : SUP sans valeur de délimitation du périmètre du terrain, ni bornage.

**Légende**


- Emprise du projet
- Limite parcellaire
- Axe du tracé du projet
- Axe de la coupe
- K 61 — Numéro de parcelle
- 4/111 — N° au plan parcellaire de l'enquête publique N°11
- R1 — Partie du tracé définie par un arc (3 points)
- A1 — Géoréférencement du tracé
- 1 — Sommet du Volume 1, fraction de la parcelle en tréfonds
- A — Sommet du périmètre
- SUP a — Servitude Utilité Publique
- 7,00 m — Cotation graphique
- L1 — Partie du tracé définie par une ligne (2 points)

# N°4: Coupe

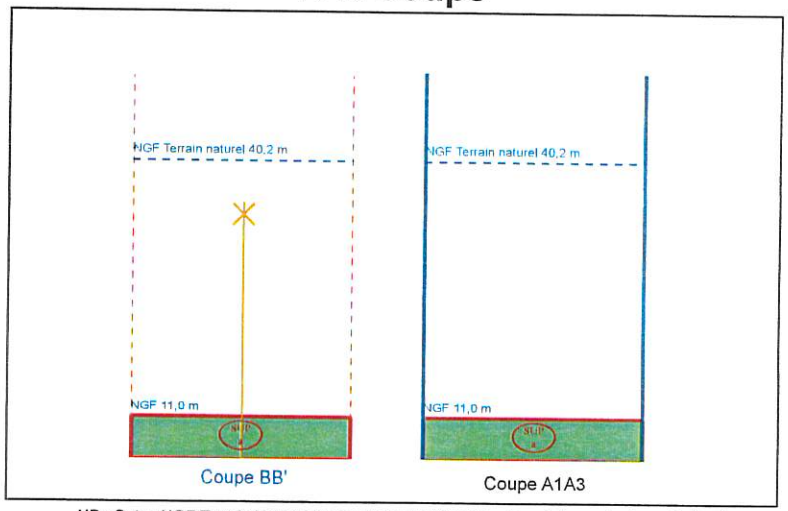


NB : Cotes NGF Terrain Naturel issues de la BD ALTI. Représentations et valeurs indicatives.

# N°1: Plan de Masse 1/500

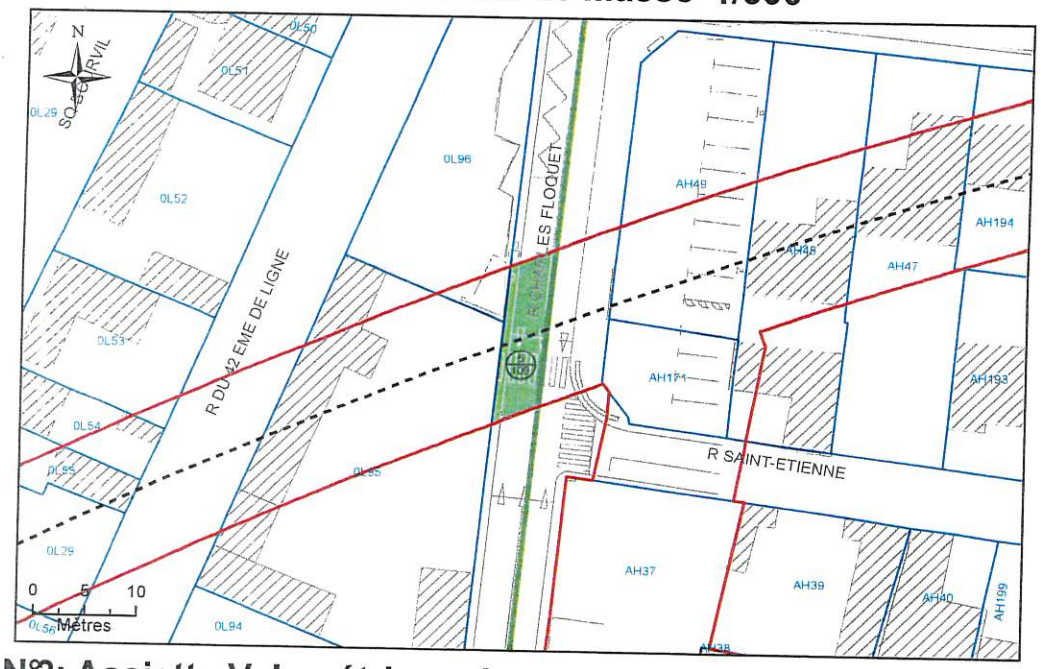


# N°2: Assiette Volumétrique de la Servitude d'Utilit é Publique

Joinville-le-Pont - Rue Charles Floquet - Section L n°DP3 - Contenance 66ca

| Niveau | Désignation sommaire | Descriptif de l'assiette | | | | |
|---|---|---|---|---|---|---|
| | | Superficie (m²) | Base | Cote altimétrique (NGF) | | Teinte |
| | | | | Supérieure | Inférieure | |
| Tréfonds | Emprise SGP | 66 | a | 12,0 m | Non délimitée | Verte |

Altimétrie : NGF, système IGN69

MAITRISE D'OUVRAGE
Société du Grand Paris
30, Avenue des Fruitiers
93200 Saint-DENIS

Société du Grand Paris

Réseau de transport public du Grand Paris - Lot 1
N°à l'état parcellaire : 5/109
Servitude d'Utilité Publique

Ce document est la propriété de la SGP - Toutes reproduction et communication sont interdites sans autorisation


MANDATAIRE:
SEGAT
6bis, rue Jean Bonnefoix
94200 Ivry-sur-Seine
Tel : 01 45 15 23 00
Yann Point

EMETTEUR:
ATGT
34-36 Avenue Louis Aragon
93000 BOBIGNY
Tel : 01 48 95 09 58

| Emetteur | N°de marché | N°SGP | Spécialité | Phase | Type de document | N°de plan et Folio | Indice | |
|---|---|---|---|---|---|---|---|---|
| ATGT | 11LOTXMSXX | XXX | FON | HPH | 212 | 46826 04/08/2017 | a | 1 |

Echelle : 1/200 | Ft: A3 | Coordonnées : RGF93 CC49 | Nivellement : NGF IGN 69

# N°3: Plan en Tréfonds 1/200

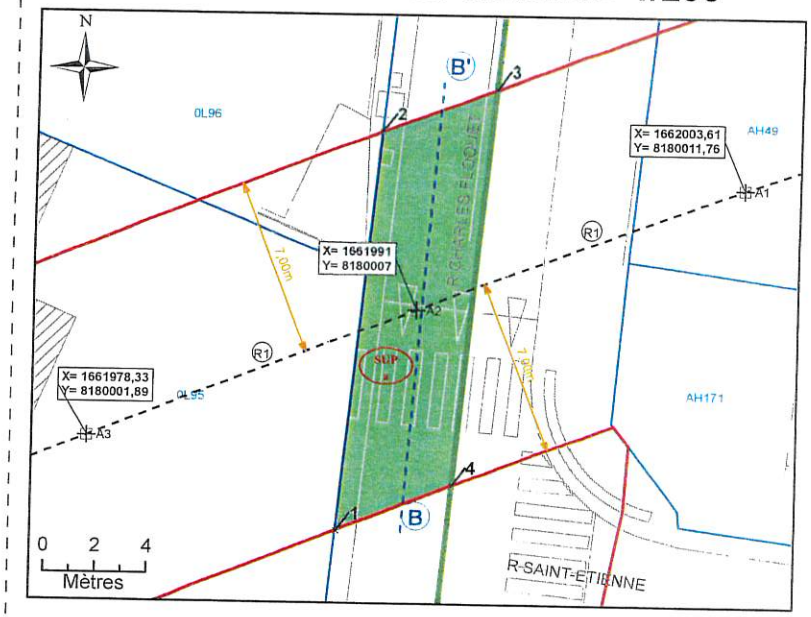



NB : SUP sans valeur de délimitation du périmètre du terrain, ni bornage.

**Légende**


- Emprise du projet
- Limite parcellaire
- Axe du tracé du projet
- Axe de la coupe
- K 61 Numéro de parcelle
- 4 / 111 N° au plan parcellaire de l'enquête publique N°11
- R1 Partie du tracé définie par un arc (3 points)
- A1 Géoréférencement du tracé
- 1 Sommet du Volume 1, fraction de la parcelle en tréfonds
- A Sommet du périmètre
- SUP Servitude Utilité Publique
- 7.00 m Cotation graphique
- L1 Partie du tracé définie par une ligne (2 points)

# N°4: Coupe

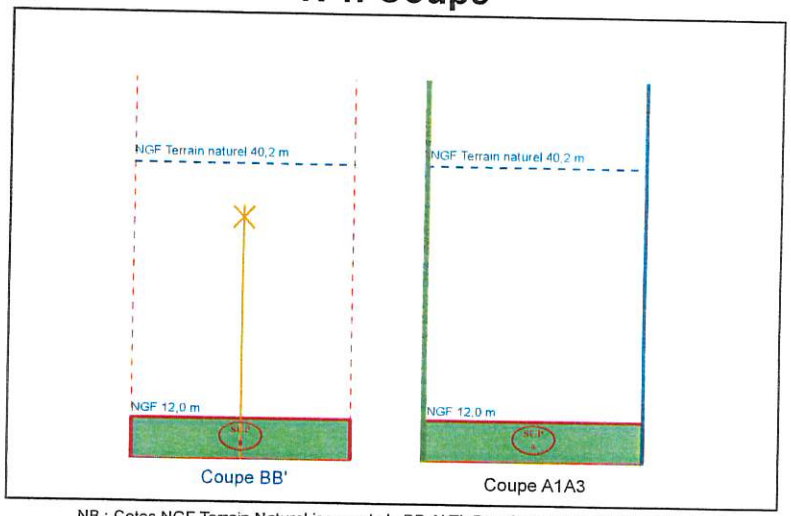


NB : Cotes NGF Terrain Naturel issues de la BD ALTI. Représentations et valeurs indicatives.

# N°1: Plan de Masse 1/500

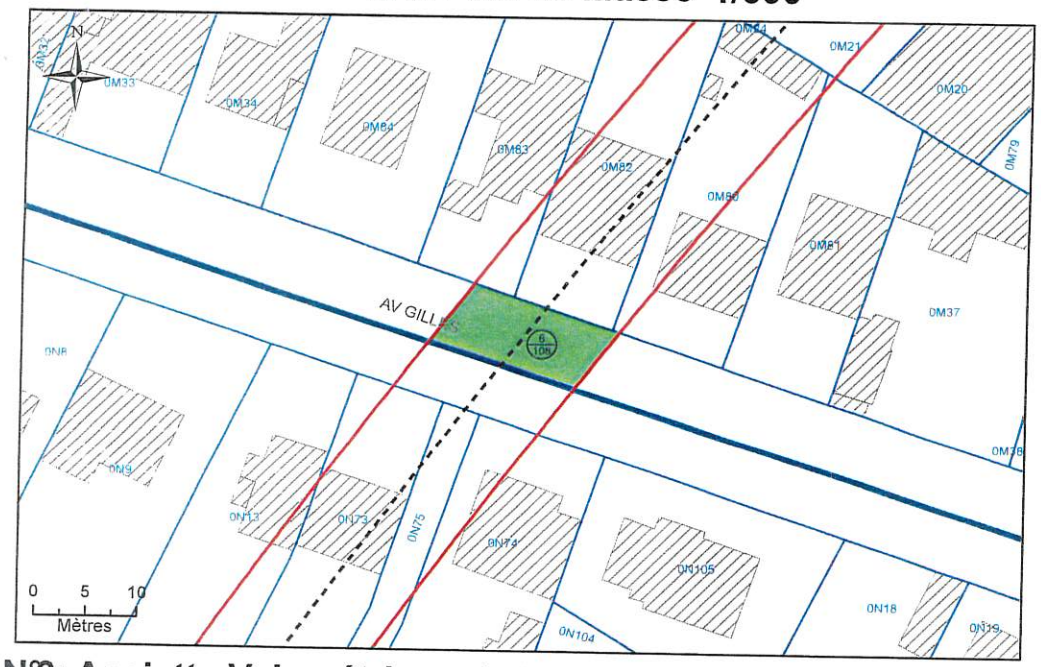


# N°2: Assiette Volumétrique de la Servitude d'Utilit é Publique

Joinville-le-Pont - Avenue Gilles - Section M n°DP1 - Contenance 01a 01ca

| Niveau | Désignation sommaire | Descriptif de l'assiette | | | | |
|---|---|---|---|---|---|---|
| | | Superficie (m²) | Base | Cote altimétrique (NGF) | | Teinte |
| | | | | Supérieure | Inférieure | |
| Tréfonds | Emprise SGP | 101 | a | 1,0 m | Non délimitée | Verte |

Altimétrie : NGF, système IGN69

MAITRISE D'OUVRAGE
Société du Grand Paris
30, Avenue des Fruitiers
93200 Saint-DENIS

Réseau de transport public du Grand Paris - Lot 1
N° à l'état parcellaire : 6/108
Servitude d'Utilité Publique

Ce document est la propriété de la SGP - Toutes reproduction et communication sont interdites sans autorisation


MANDATAIRE:
SEGAT
6bis, rue Jean Bonnefoix
94200 Ivry-sur-Seine
Tel : 01 45 15 23 00
Yann Point

EMETTEUR:
ATGT
34-36 Avenue Louis Aragon
93000 BOBIGNY
Tel : 01 48 95 09 58

| Emetteur | N°de marché | N°SGP | Spécialité | Phase | Type de document | N°de plan et Folio | Indice | |
|---|---|---|---|---|---|---|---|---|
| ATGT | 11LOTXMSXX | XXX | FON | HPH | 212 | 46826 04/08/2017 | a | 1 |

Echelle : 1/200 | Ft: A3 | Coordonnées : RGF93 CC49 | Nivellement : NGF IGN 69

# N°3: Plan en Tréfonds 1/200

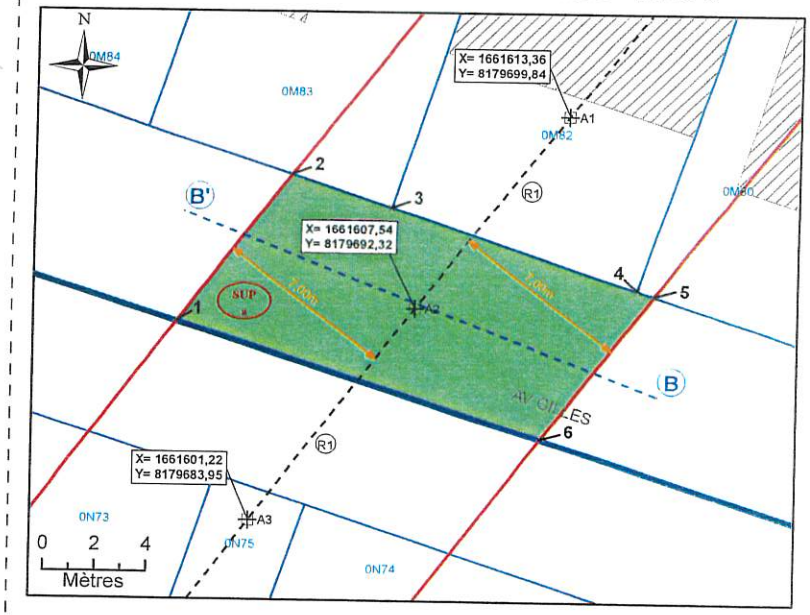



NB : SUP sans valeur de délimitation du périmètre du terrain, ni bornage.

**Légende**

- Emprise du projet
- Limite parcellaire
- Axe du tracé du projet
- Axe de la coupe
- K 61 Numéro de parcelle
- 4/111 N° au plan parcellaire de l'enquête publique N°11
- R1 Partie du tracé définie par un arc (3 points)
- A1 Géoréférencement du tracé
- 1 Sommet du Volume 1, fraction de la parcelle en tréfonds
- A Sommet du périmètre
- SUP Servitude Utilité Publique
- 7,00 m Cotation graphique
- L1 Partie du tracé définie par une ligne (2 points)

# N°4: Coupe

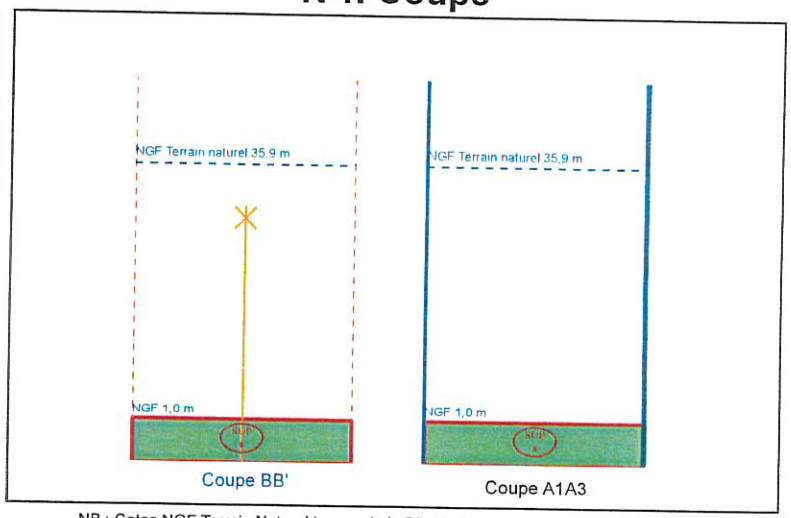


NB : Cotes NGF Terrain Naturel issues de la BD ALTI. Représentations et valeurs indicatives.

# N°1: Plan de Masse 1/500




# N°2: Assiette Volumétrique de la Servitude d'Utilit é Publique

Joinville-le-Pont - Avenue du President Wilson - Section M n°DP2 - Contenance 88ca

| Niveau | Désignation sommaire | Descriptif de l'assiette | | | | |
|---|---|---|---|---|---|---|
| | | Superficie (m²) | Base | Cote altimétrique (NGF) | | Teinte |
| | | | | Supérieure | Inférieure | |
| Tréfonds | Emprise SGP | 88 | a | 2,4 m | Non délimitée | Verte |


Altimétrie : NGF, système IGN69

| MAITRISE D'OUVRAGE | | |
|---|---|---|
| Société du Grand Paris<br>30, Avenue des Fruitiers<br>93200 Saint-DENIS | Société du Grand Paris | Réseau de transport public du Grand Paris - Lot 1<br>N° à l'état parcellaire : 7/108<br>Servitude d'Utilité Publique |

Ce document est la propriété de la SGP - Toutes reproduction et communication sont interdites sans autorisation

| MANDATAIRE: | EMETTEUR: | Emetteur | N° de marché | N°SGP | Spécialité | Phase | Type de document | N° de plan et Folio | Indice | |
|---|---|---|---|---|---|---|---|---|---|---|
| SEGAT<br>6bis, rue Jean Bonnefoix<br>94200 Ivry-sur-Seine<br>Tel : 01 45 15 23 00<br>Yann Point | ATGT<br>34-36 Avenue Louis Aragon<br>93000 BOBIGNY<br>Tel : 01 48 95 09 58 | ATGT | 11LOTXMSXX | XXX | FON | HPH | 212 | 46826<br>04/08/2017 | a | 1 |
| | | Echelle : 1/200 | Ft: A3 | Coordonnées : RGF93 CC49 | | | Nivellement : NGF IGN 69 | | | |

# N°3: Plan en Tréfonds 1/200

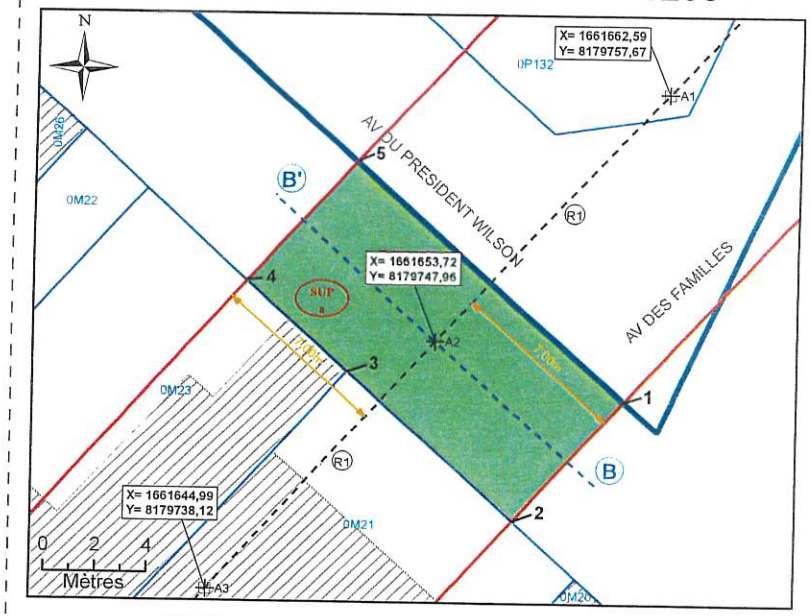



NB : SUP sans valeur de délimitation du périmètre du terrain, ni bornage.

**Légende**

- Emprise du projet
- Limite parcellaire
- Axe du tracé du projet
- Axe de la coupe
- K 61 Numéro de parcelle
- 4/111 N° au plan parcellaire de l'enquête publique N°11
- R1 Partie du tracé définie par un arc (3 points)
- A1 Géoréférencement du tracé
- 1 Sommet du Volume 1, fraction de la parcelle en tréfonds
- A Sommet du périmètre
- SUP a Servitude Utilité Publique
- 7.00 m Cotation graphique
- L1 Partie du tracé définie par une ligne (2 points)

# N°4: Coupe

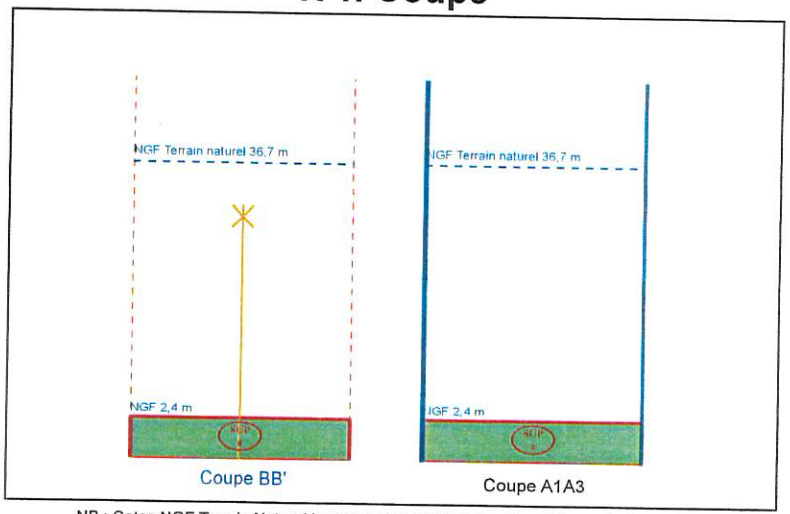


NB : Cotes NGF Terrain Naturel issues de la BD ALTI. Représentations et valeurs indicatives.

# N°1: Plan de Masse 1/500




# N°2: Assiette Volumétrique de la Servitude d'Utilit é Publique

Joinville-le-Pont - Avenue des Familles - Section M n°DP3 - Contenance 01a 86ca

| Niveau | Désignation sommaire | Descriptif de l'assiette | | | | |
|---|---|---|---|---|---|---|
| | | Superficie (m²) | Base | Cote altimétrique (NGF) | | Teinte |
| | | | | Supérieure | Inférieure | |
| Tréfonds | Emprise SGP | 186 | a | 3,5 m | Non délimitée | Verte |

Altimétrie : NGF, système IGN69

MAITRISE D'OUVRAGE
Société du Grand Paris
30, Avenue des Fruitiers
93200 Saint-DENIS

Réseau de transport public du Grand Paris - Lot 1
N° à l'état parcellaire : 8/108
Servitude d'Utilité Publique


Ce document est la propriété de la SGP - Toutes reproduction et communication sont interdites sans autorisation

MANDATAIRE:
SEGAT
6bis, rue Jean Bonnefoix
94200 Ivry-sur-Seine
Tel : 01 45 15 23 00
Yann Point

EMETTEUR:
ATGT
34-36 Avenue Louis Aragon
93000 BOBIGNY
Tel : 01 48 95 09 58

| Emetteur | N°de marché | N°SGP | Spécialité | Phase | Type de document | N°de plan et Folio | Indice | |
|---|---|---|---|---|---|---|---|---|
| ATGT | 11LOTXMSXX | XXX | FON | HPH | 212 | 46826 04/08/2017 | a | 1 |
| Echelle : 1/500 | Ft: A3 | Coordonnées : RGF93 CC49 | | | Nivellement : NGF IGN 69 | | | |

# N°3: Plan en Tréfonds 1/500

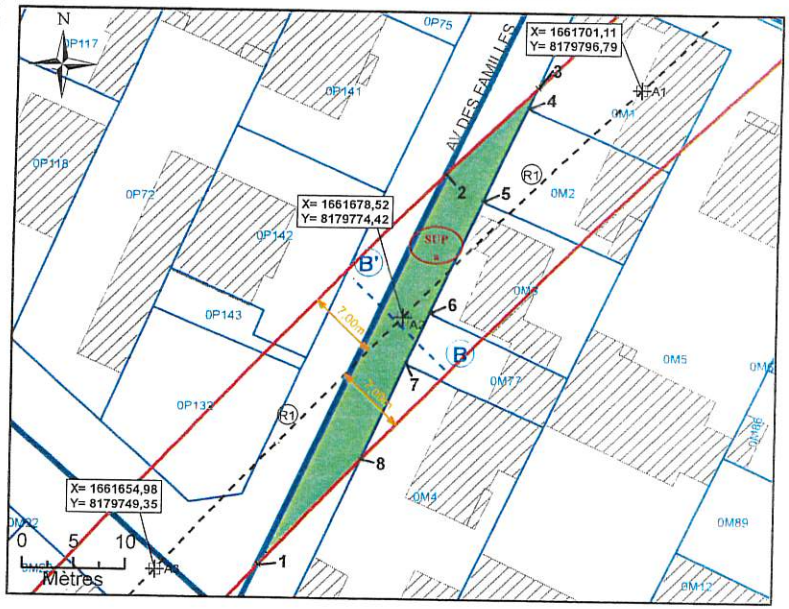



NB : SUP sans valeur de délimitation du périmètre du terrain, ni bornage.

**Légende**


- Emprise du projet
- Limite parcellaire
- Axe du tracé du projet
- Axe de la coupe
- K 61 — Numéro de parcelle
- 4/111 — N° au plan parcellaire de l'enquête publique N°11
- R1 — Partie du tracé définie par un arc (3 points)
- A1 — Géoréférencement du tracé
- 1 — Sommet du Volume 1, fraction de la parcelle en tréfonds
- A — Sommet du périmètre
- SUP a — Servitude Utilité Publique
- 7.00 m — Cotation graphique
- L1 — Partie du tracé définie par une ligne (2 points)

# N°4: Coupe

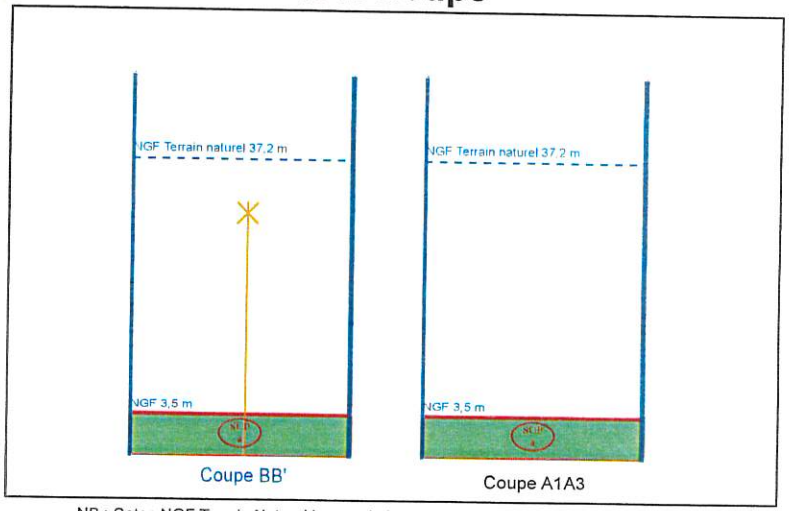


NB : Cotes NGF Terrain Naturel issues de la BD ALTI. Représentations et valeurs indicatives.

# N°1: Plan de Masse 1/200

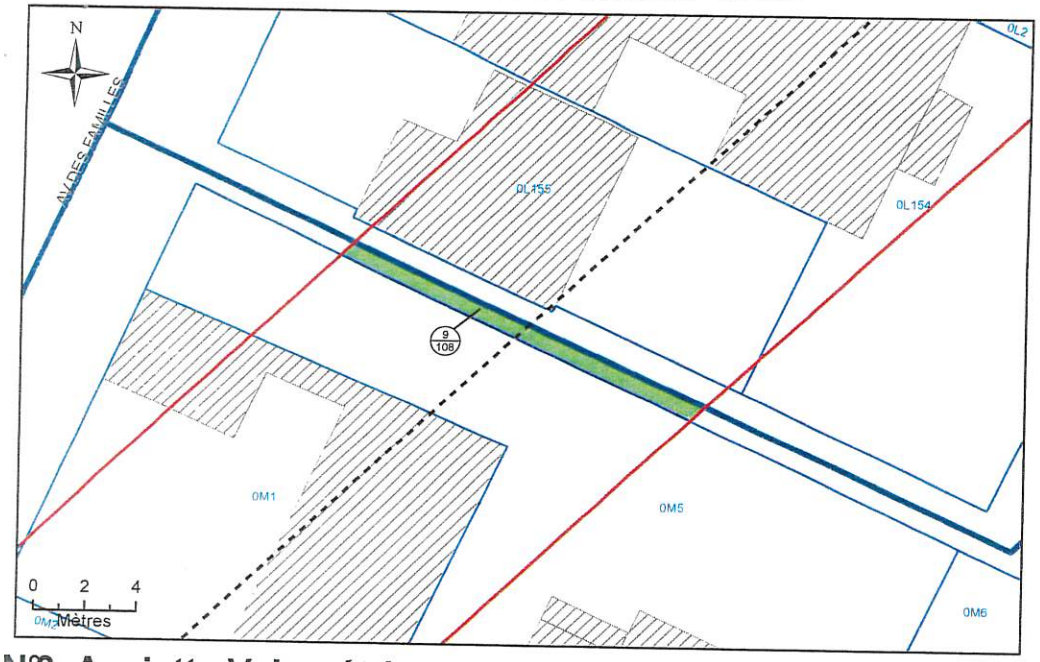


# N°2: Assiette Volumétrique de la Servitude d'Utilit é Publique

Joinville-le-Pont - Impasse de Bretigny - Section M n°DP4 - Contenance 11ca

| Niveau | Désignation sommaire | Descriptif de l'assiette | | | | |
|---|---|---|---|---|---|---|
| | | Superficie (m²) | Base | Cote altimétrique (NGF) | | Teinte |
| | | | | Supérieure | Inférieure | |
| Tréfonds | Emprise SGP | 11 | a | 4,0 m | Non délimitée | Verte |

Altimétrie : NGF, système IGN69

MAITRISE D'OUVRAGE
Société du Grand Paris
30, Avenue des Fruitiers
93200 Saint-DENIS

Réseau de transport public du Grand Paris - Lot 1
N° à l'état parcellaire : 9/108
Servitude d'Utilité Publique

Ce document est la propriété de la SGP - Toutes reproduction et communication sont interdites sans autorisation


MANDATAIRE:
SEGAT
6bis, rue Jean Bonnefoix
94200 Ivry-sur-Seine
Tel : 01 45 15 23 00
Yann Point

EMETTEUR:
ATGT
34-36 Avenue Louis Aragon
93000 BOBIGNY
Tel : 01 48 95 09 58

| Emetteur | N°de marché | N°SGP | Spécialité | Phase | Type de document | N°de plan et Folio | Indice | |
|---|---|---|---|---|---|---|---|---|
| ATGT | 11LOTXMSXX | XXX | FON | HPH | 212 | 46826 04/08/2017 | a | 1 |

Echelle : 1/200 | Ft: A3 | Coordonnées : RGF93 CC49 | Nivellement : NGF IGN 69

# N°3: Plan en Tréfonds 1/200

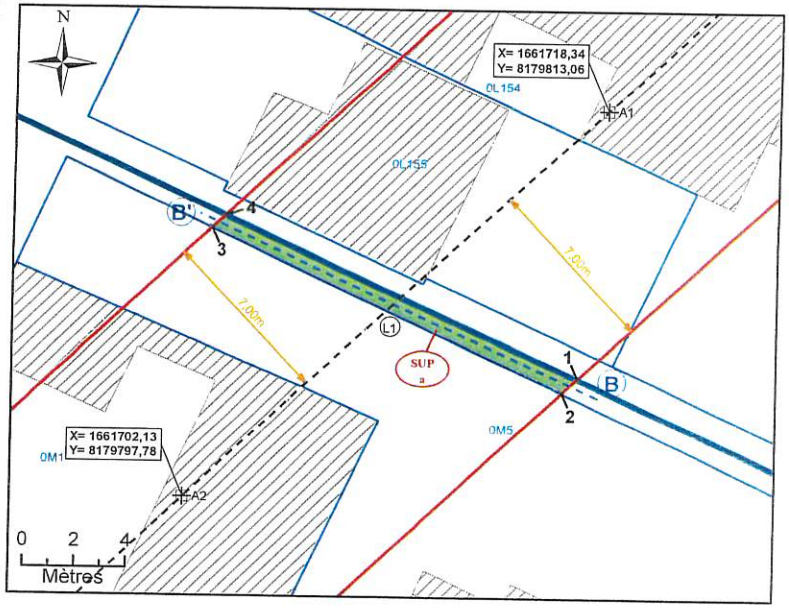



NB : SUP sans valeur de délimitation du périmètre du terrain, ni bornage.

**Légende**


- Emprise du projet
- Limite parcellaire
- Axe du tracé du projet
- Axe de la coupe
- K 61 Numéro de parcelle
- 4 / 111 N° au plan parcellaire de l'enquête publique N°11
- R1 Partie du tracé définie par un arc (3 points)
- A1 Géoréférencement du tracé
- 1 Sommet du Volume 1, fraction de la parcelle en tréfonds
- A Sommet du périmètre
- SUP a Servitude Utilité Publique
- 7.00 m Cotation graphique
- L1 Partie du tracé définie par une ligne (2 points)

# N°4: Coupe

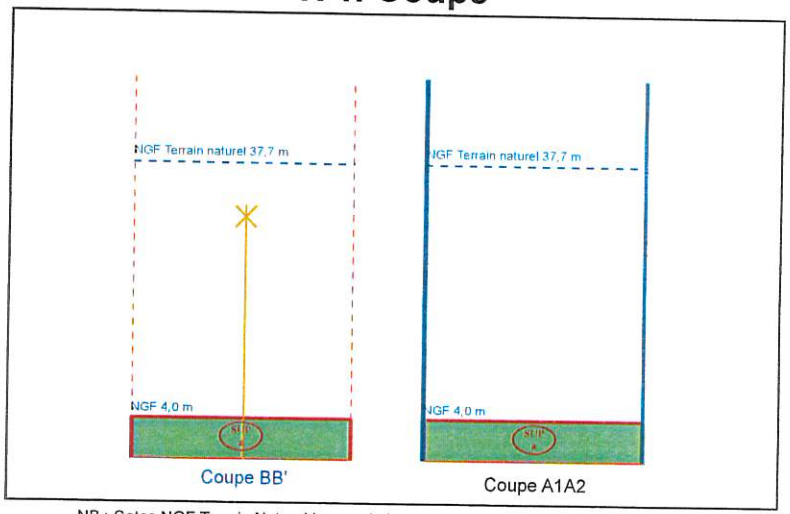


NB : Cotes NGF Terrain Naturel issues de la BD ALTI. Représentations et valeurs indicatives.

# N°1: Plan de Masse 1/1 000

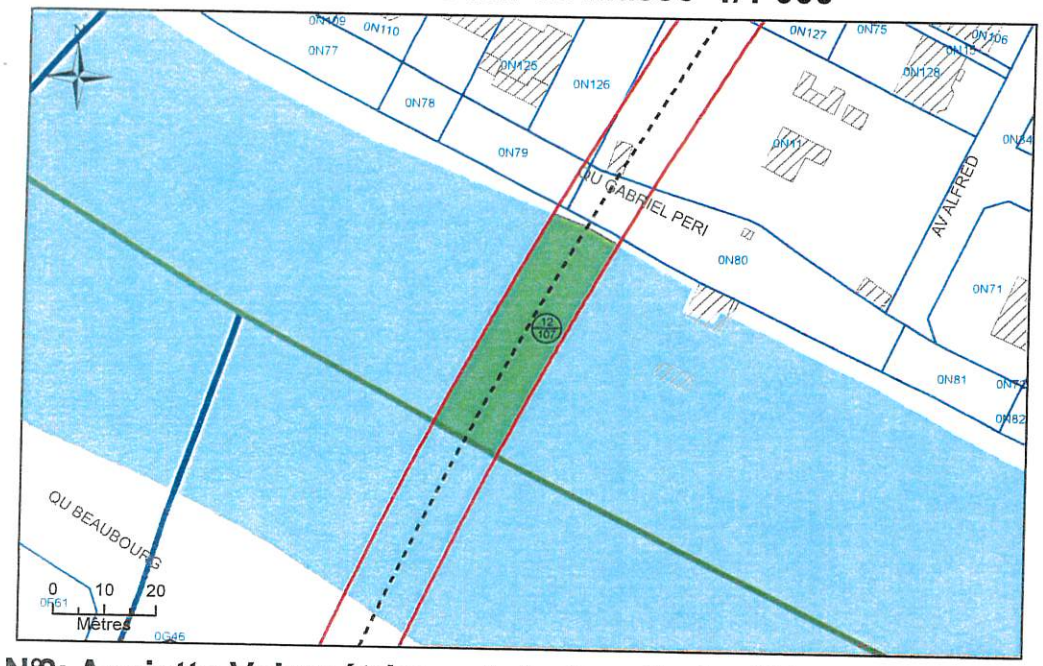


# N°2: Assiette Volumétrique de la Servitude d'Utilit é Publique

Joinville-le-Pont - La Marne - Section N n°DP1 - Co ntenance 06a 64ca

| Niveau | Désignation sommaire | Descriptif de l'assiette | | | | |
|---|---|---|---|---|---|---|
| | | Superficie (m²) | Base | Cote altimétrique (NGF) | | Teinte |
| | | | | Supérieure | Inférieure | |
| Tréfonds | Emprise SGP | 664 | a | -1,5 m | Non délimitée | Verte |


Altimétrie : NGF, système IGN69

| MAITRISE D'OUVRAGE | | |
|---|---|---|
| Société du Grand Paris<br>30, Avenue des Fruitiers<br>93200 Saint-DENIS | Société du Grand Paris | Réseau de transport public du Grand Paris - Lot 1<br>N° à l'état parcellaire : 12/107<br>Servitude d'Utilité Publique |

Ce document est la propriété de la SGP - Toutes reproduction et communication sont interdites sans autorisation

| MANDATAIRE: | EMETTEUR: | Emetteur | N°de marché | N°SGP | Spécialité | Phase | Type de document | N°de plan et Folio | Indice | |
|---|---|---|---|---|---|---|---|---|---|---|
| SEGAT<br>6bis, rue Jean Bonnefoix<br>94200 Ivry-sur-Seine<br>Tel : 01 45 15 23 00<br>Yann Point | ATGT<br>34-36 Avenue Louis Aragon<br>93000 BOBIGNY<br>Tel : 01 48 95 09 58 | ATGT | 11LOTXMSXX | XXX | FON | HPH | 212 | 46826<br>25/08/2017 | a | 1 |
| | | Echelle : 1/750 | Ft: A3 | Coordonnées : RGF93 CC49 | | | Nivellement : NGF IGN 69 | | | |

# N°3: Plan en Tréfonds 1/750

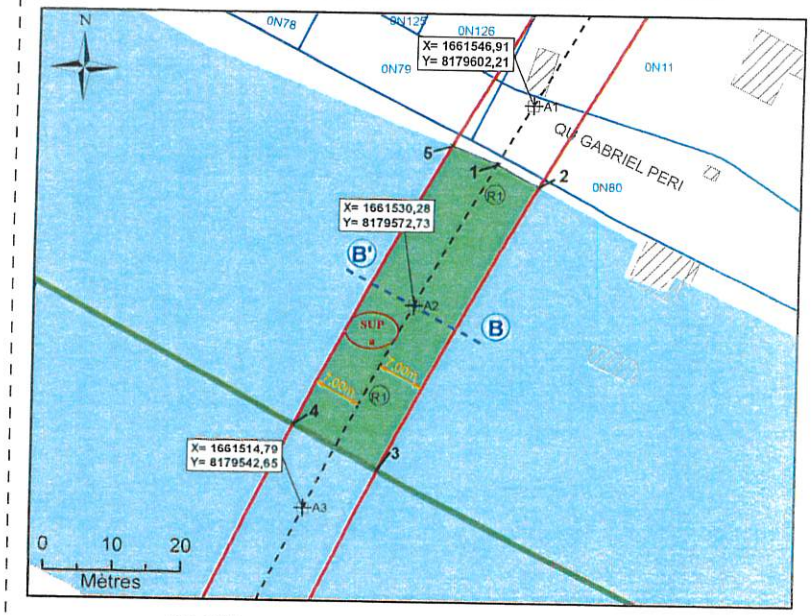



NB : SUP sans valeur de délimitation du périmètre du terrain, ni bornage.

**Légende**


- Emprise du projet
- Limite parcellaire
- Axe du tracé du projet
- Axe de la coupe
- K 61 Numéro de parcelle
- 4/111 N° au plan parcellaire de l'enquête publique N°11
- R1 Partie du tracé définie par un arc (3 points)
- A1 Géoréférencement du tracé
- 1 Sommet du Volume 1, fraction de la parcelle en tréfonds
- A Sommet du périmètre
- SUP Servitude Utilité Publique
- 7.00 m Cotation graphique
- L1 Partie du tracé définie par une ligne (2 points)

# N°4: Coupe

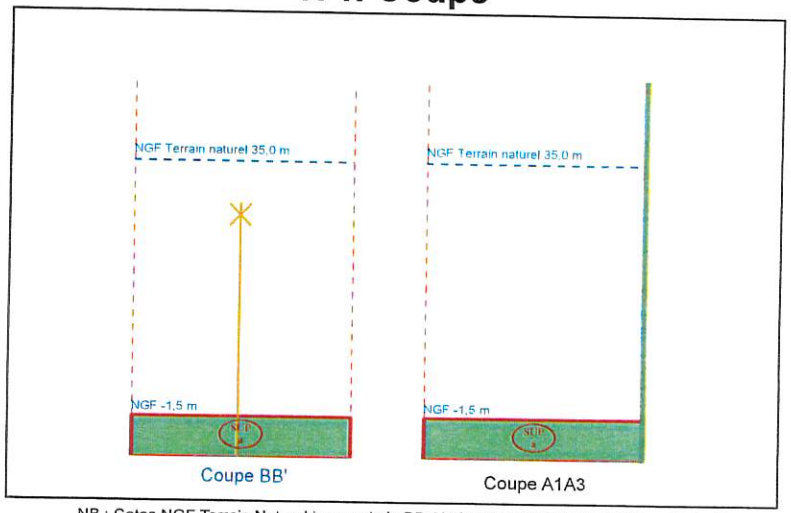


NB : Cotes NGF Terrain Naturel issues de la BD ALTI. Représentations et valeurs indicatives.

# N°1: Plan de Masse 1/500

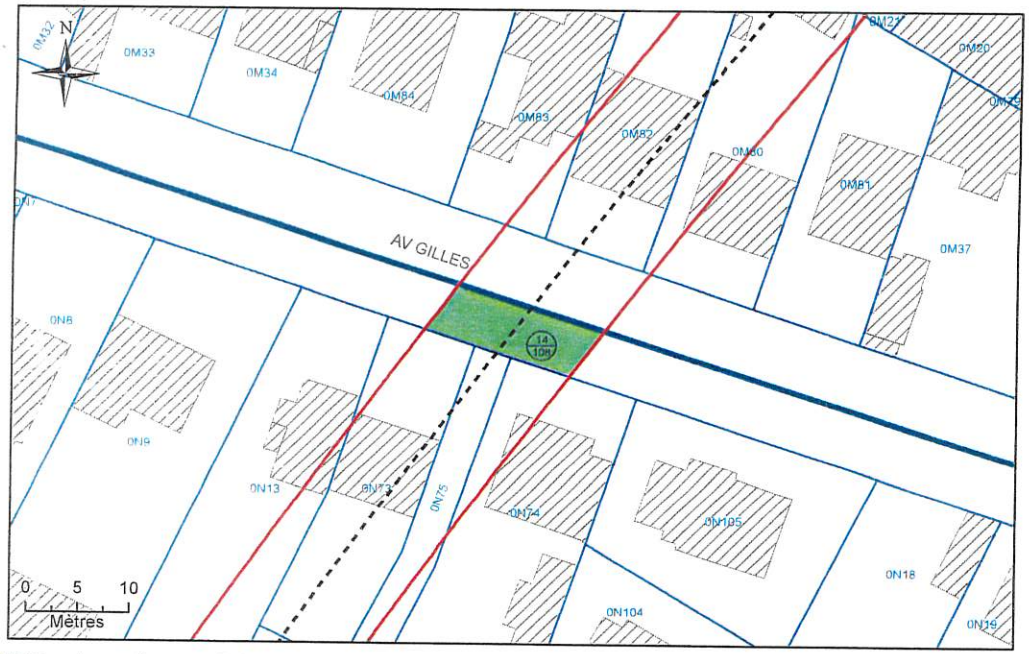


# N°2: Assiette Volumétrique de la Servitude d'Utilit é Publique

Joinville-le-Pont - Avenue Gilles - Section N n°DP3 - Contenance 78ca

| Niveau | Désignation sommaire | Descriptif de l'assiette | | | | |
|---|---|---|---|---|---|---|
| | | Superficie (m²) | Base | Cote altimétrique (NGF) | | Teinte |
| | | | | Supérieure | Inférieure | |
| Tréfonds | Emprise SGP | 78 | a | 0,8 m | Non délimitée | Verte |


Altimétrie : NGF, système IGN69

| | | |
|---|---|---|
| MAITRISE D'OUVRAGE<br>Société du Grand Paris<br>30, Avenue des Fruitiers<br>93200 Saint-DENIS | Société du Grand Paris | Réseau de transport public du Grand Paris - Lot 1<br>N°à l'état parcellaire : 14/108<br>Servitude d'Utilité Publique |

Ce document est la propriété de la SGP - Toutes reproduction et communication sont interdites sans autorisation

| MANDATAIRE: | EMETTEUR: | Emetteur | N°de marché | N°SGP | Spécialité | Phase | Type de document | N°de plan et Folio | Indice | |
|---|---|---|---|---|---|---|---|---|---|---|
| SEGAT<br>6bis, rue Jean Bonnefoix<br>94200 Ivry-sur-Seine<br>Tel : 01 45 15 23 00<br>Yann Point | ATGT<br>34-36 Avenue Louis Aragon<br>93000 BOBIGNY<br>Tel : 01 48 95 09 58 | ATGT | 11LOTXMSXX | XXX | FON | HPH | 212 | 46826<br>04/08/2017 | a | 1 |
| | | Echelle : 1/200 | Ft: A3 | Coordonnées : RGF93 CC49 | | | Nivellement : NGF IGN 69 | | | |

# N°3: Plan en Tréfonds 1/200

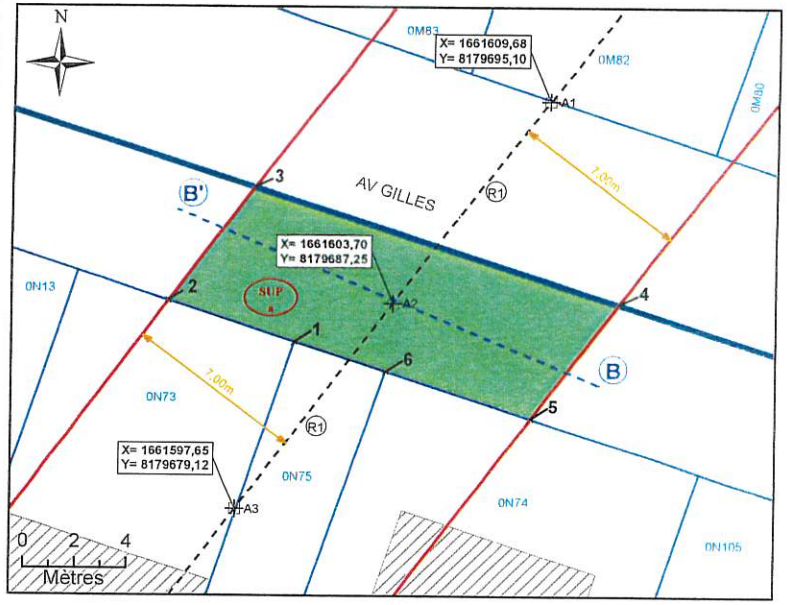



NB : SUP sans valeur de délimitation du périmètre du terrain, ni bornage.

**Légende**

- Emprise du projet
- Limite parcellaire
- Axe du tracé du projet
- Axe de la coupe
- K 61 — Numéro de parcelle
- 4/111 — N° au plan parcellaire de l'enquête publique N°11
- R1 — Partie du tracé définie par un arc (3 points)
- A1 — Géoréférencement du tracé
- 1 — Sommet du Volume 1, fraction de la parcelle en tréfonds
- A — Sommet du périmètre
- SUP — Servitude Utilité Publique
- 7,00 m — Cotation graphique
- L1 — Partie du tracé définie par une ligne (2 points)

# N°4: Coupe

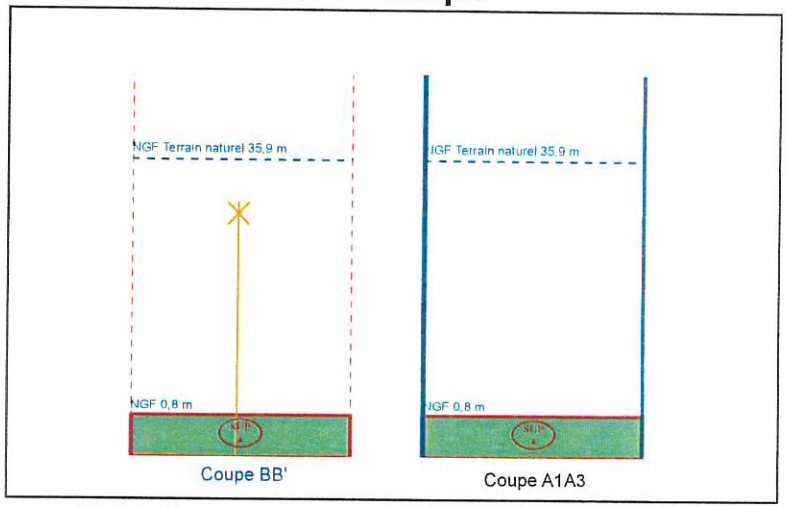


NB : Cotes NGF Terrain Naturel issues de la BD ALTI. Représentations et valeurs indicatives.

# N°1: Plan de Masse 1/500




# N°2: Assiette Volumétrique de la Servitude d'Utilité Publique

Joinville-le-Pont - 23b av president wilson - Section P n°132 - Contenance 02a 28ca

| Niveau | Désignation sommaire | Descriptif de l'assiette | | | | |
|---|---|---|---|---|---|---|
| | | Superficie (m²) | Base | Cote altimétrique (NGF) | | Teinte |
| | | | | Supérieure | Inférieure | |
| Tréfonds | Emprise SGP | 99 | a | 2,8 m | Non délimitée | Verte |


Altimétrie : NGF, système IGN69

| | |
|---|---|
| MAITRISE D'OUVRAGE<br>Société du Grand Paris<br>30, Avenue des Fruitiers<br>93200 Saint-DENIS | Réseau de transport public du Grand Paris - Lot 1<br>N° à l'état parcellaire : 15/302<br>Servitude d'Utilité Publique |

Ce document est la propriété de la SGP - Toutes reproduction et communication sont interdites sans autorisation

| MANDATAIRE: | EMETTEUR: | Emetteur | N° de marché | N° SGP | Spécialité | Phase | Type de document | N° de plan et Folio | Indice | |
|---|---|---|---|---|---|---|---|---|---|---|
| SEGAT<br>6bis, rue Jean Bonnefoix<br>94200 Ivry-sur-Seine<br>Tel : 01 45 15 23 00<br>Yann Point | ATGT<br>34-36 Avenue Louis Aragon<br>93000 BOBIGNY<br>Tel : 01 48 95 09 58 | ATGT | 11LOTXMSXX | XXX | FON | HPH | 212 | 46826<br>04/08/2017 | a | 1 |
| | | Echelle : 1/200 | Ft: A3 | Coordonnées : RGF93 CC49 | | | Nivellement : NGF IGN 69 | | | |

# N°3: Plan en Tréfonds 1/200

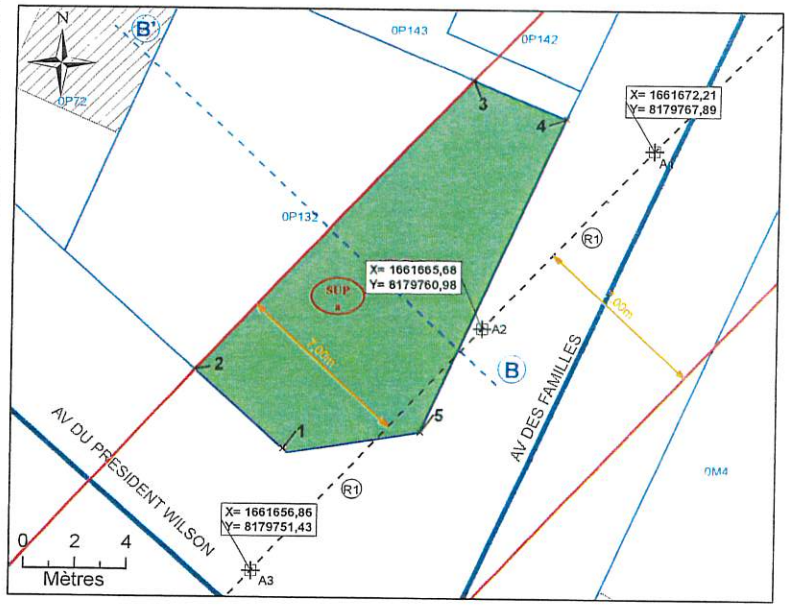



NB : SUP sans valeur de délimitation du périmètre du terrain, ni bornage.

**Légende**

- Emprise du projet
- Limite parcellaire
- Axe du tracé du projet
- Axe de la coupe
- K 61 — Numéro de parcelle
- 4/111 — N° au plan parcellaire de l'enquête publique N°11
- R1 — Partie du tracé définie par un arc (3 points)
- A1 — Géoréférencement du tracé
- 1 — Sommet du Volume 1, fraction de la parcelle en tréfonds
- Sommet du périmètre
- SUP a — Servitude Utilité Publique
- 7,00 m — Cotation graphique
- L1 — Partie du tracé définie par une ligne (2 points)

# N°4: Coupe

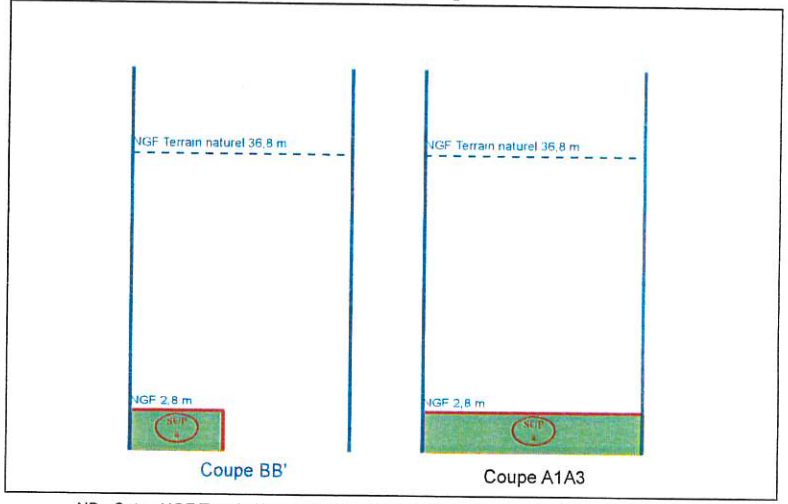


NB : Cotes NGF Terrain Naturel issues de la BD ALTI. Représentations et valeurs indicatives.

# N°1: Plan de Masse 1/500




# N°2: Assiette Volumétrique de la Servitude d'Utilit é Publique

Joinville-le-Pont - Avenue du President Wilson - Section P n°DP1 - Contenance 82ca

| Niveau | Désignation sommaire | Descriptif de l'assiette | | | | |
|---|---|---|---|---|---|---|
| | | Superficie (m²) | Base | Cote altimétrique (NGF) | | Teinte |
| | | | | Supérieure | Inférieure | |
| Tréfonds | Emprise SGP | 82 | a | 2,5 m | Non délimitée | Verte |

Altimétrie : NGF, système IGN69

MAITRISE D'OUVRAGE
Société du Grand Paris
30, Avenue des Fruitiers
93200 Saint-DENIS

Société du Grand Paris

Réseau de transport public du Grand Paris - Lot 1
N° à l'état parcellaire : 16/108
Servitude d'Utilité Publique


Ce document est la propriété de la SGP - Toutes reproduction et communication sont interdites sans autorisation

MANDATAIRE:
SEGAT
6bis, rue Jean Bonnefoix
94200 Ivry-sur-Seine
Tel : 01 45 15 23 00
Yann Point

EMETTEUR:
ATGT
34-36 Avenue Louis Aragon
93000 BOBIGNY
Tel : 01 48 95 09 58

| Emetteur | N° de marché | N° SGP | Spécialité | Phase | Type de document | N° de plan et Folio | Indice | |
|---|---|---|---|---|---|---|---|---|
| ATGT | 11LOTXMSXX | XXX | FON | HPH | 212 | 46826 04/08/2017 | a | 1 |
| Echelle : 1/200 | Ft: A3 | Coordonnées : RGF93 CC49 | | | Nivellement : NGF IGN 69 | | | |

# N°3: Plan en Tréfonds 1/200

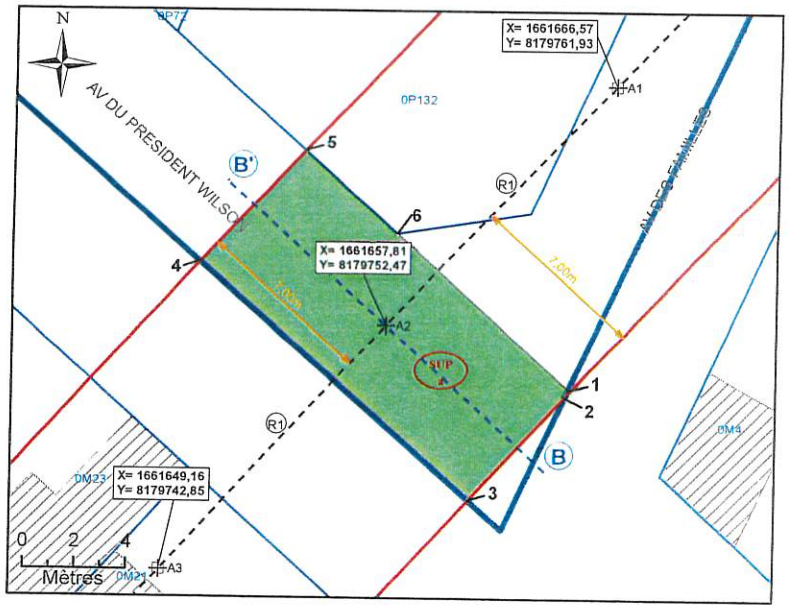



NB : SUP sans valeur de délimitation du périmètre du terrain, ni bornage.

**Légende**


- Emprise du projet
- Limite parcellaire
- Axe du tracé du projet
- Axe de la coupe
- K 61 — Numéro de parcelle
- 4 / 111 — N° au plan parcellaire de l'enquête publique N°11
- R1 — Partie du tracé définie par un arc (3 points)
- A1 — Géoréférencement du tracé
- 1 — Sommet du Volume 1, fraction de la parcelle en tréfonds
- A — Sommet du périmètre
- SUP a — Servitude Utilité Publique
- 7.00 m — Cotation graphique
- L1 — Partie du tracé définie par une ligne (2 points)

# N°4: Coupe

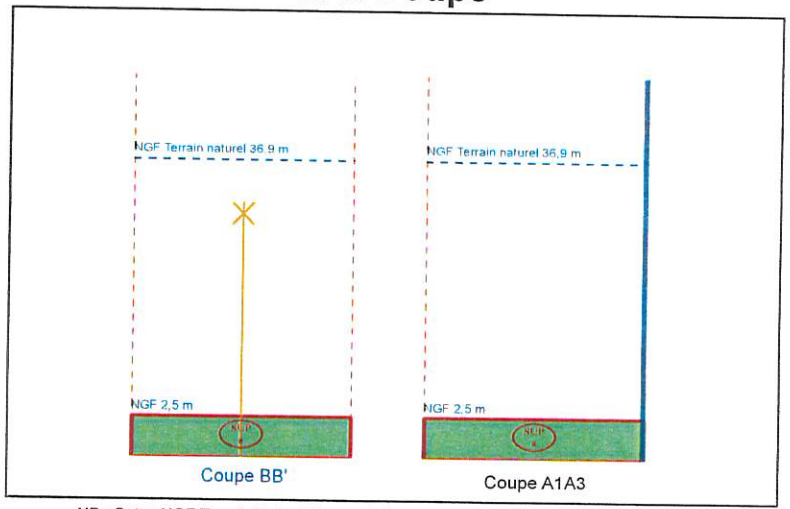


NB : Cotes NGF Terrain Naturel issues de la BD ALTI. Représentations et valeurs indicatives.

# N°1: Plan de Masse 1/500

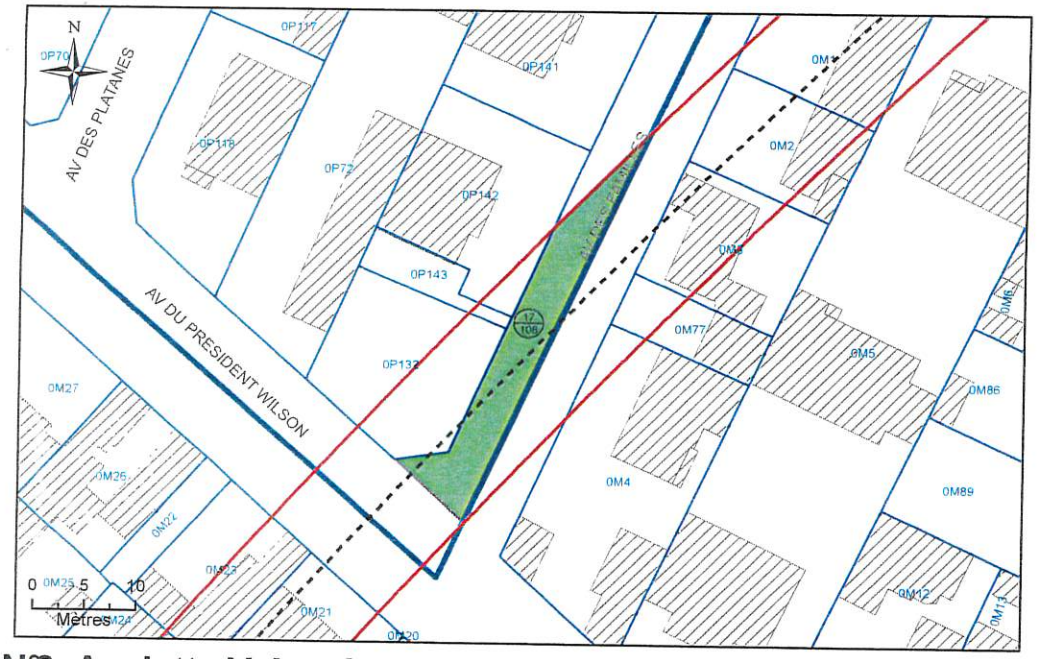


# N°2: Assiette Volumétrique de la Servitude d'Utilit é Publique

Joinville-le-Pont - Avenue des Familles - Section P n°DP2 - Contenance 01a 65ca

| Niveau | Désignation sommaire | Descriptif de l'assiette | | | | |
|---|---|---|---|---|---|---|
| | | Superficie (m²) | Base | Cote altimétrique (NGF) | | Teinte |
| | | | | Supérieure | Inférieure | |
| Tréfonds | Emprise SGP | 165 | a | 3,3 m | Non délimitée | Verte |


Altimétrie : NGF, système IGN69

| MAITRISE D'OUVRAGE | | |
|---|---|---|
| Société du Grand Paris<br>30, Avenue des Fruitiers<br>93200 Saint-DENIS | Société du Grand Paris | Réseau de transport public du Grand Paris - Lot 1<br>N° à l'état parcellaire : 17/108<br>Servitude d'Utilité Publique |

Ce document est la propriété de la SGP - Toutes reproduction et communication sont interdites sans autorisation

| MANDATAIRE: | EMETTEUR: | Emetteur | N°de marché | N°SGP | Spécialité | Phase | Type de document | N°de plan et Folio | Indice | |
|---|---|---|---|---|---|---|---|---|---|---|
| SEGAT<br>6bis, rue Jean Bonnefoix<br>94200 Ivry-sur-Seine<br>Tel : 01 45 15 23 00<br>Yann Point | ATGT<br>34-36 Avenue Louis Aragon<br>93000 BOBIGNY<br>Tel : 01 48 95 09 58 | ATGT | 11LOTXMSXX | XXX | FON | HPH | 212 | 46826<br>04/08/2017 | a | 1 |
| | | Echelle : 1/500 | Fl: A3 | Coordonnées : RGF93 CC49 | | | Nivellement : NGF IGN 69 | | | |

# N°3: Plan en Tréfonds 1/500

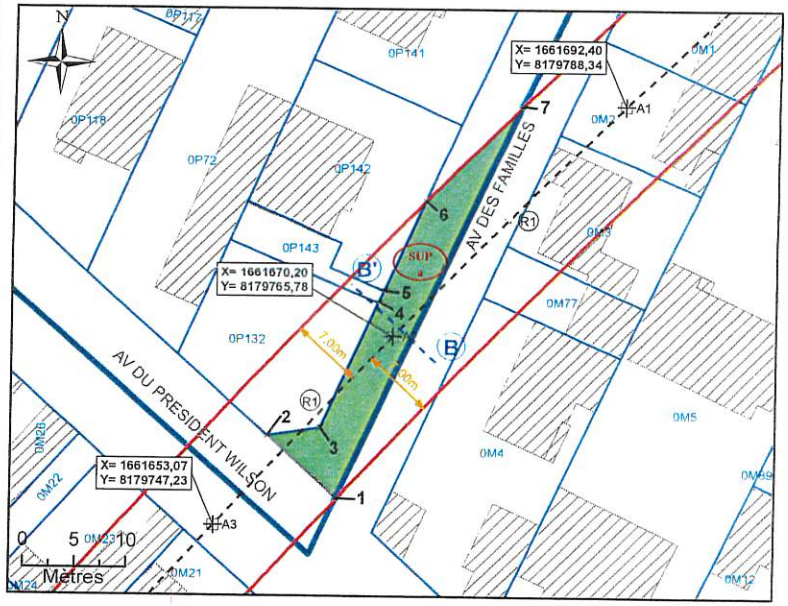



NB : SUP sans valeur de délimitation du périmètre du terrain, ni bornage.

**Légende**

- Emprise du projet
- Limite parcellaire
- Axe du tracé du projet
- Axe de la coupe
- K 61 — Numéro de parcelle
- 4/111 — N° au plan parcellaire de l'enquête publique N°11
- R1 — Partie du tracé définie par un arc (3 points)
- A1 — Géoréférencement du tracé
- 1 — Sommet du Volume 1, fraction de la parcelle en tréfonds
- A — Sommet du périmètre
- SUP a — Servitude Utilité Publique
- 7.00 m — Cotation graphique
- L1 — Partie du tracé définie par une ligne (2 points)

# N°4: Coupe

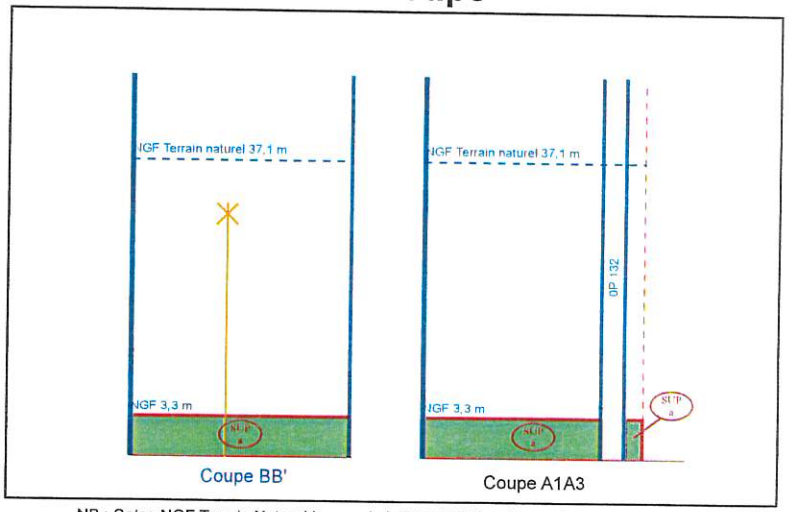


NB : Cotes NGF Terrain Naturel issues de la BD ALTI. Représentations et valeurs indicatives.

PLU inter communal

PARIS EST MARNE & BOIS

# PLAN LOCAL D'URBANISME INTERCOMMUNAL

## 7. ANNEXES

### I. SERVITUDES D'UTILITÉ PUBLIQUE

#### I.7. Servitude en tréfonds (T3) nécessaires à l'établissement, à l'aménagement, à l'exploitation et à l'entretien du tunnel ferroviaire de la ligne rouge 15 sud (tronçon Pont de Sèvres / Noisy-Champs) du métro souterrain du réseau de transport public du Grand Paris sur le territoire des communes

I.7.3. Maisons-Alfort

Établissement Public Territorial
Paris Est Marne&Bois (EPT 10)

PADD débattu le 07 décembre 2021

PLUi approuvé le 12 décembre 2023

Liberté • Égalité • Fraternité
RÉPUBLIQUE FRANÇAISE

PREFET DU VAL DE MARNE

**PRÉFECTURE DU VAL-DE-MARNE**

**DIRECTION DE LA COORDINATION DES POLITIQUES PUBLIQUES ET DE L'APPUI TERRITORIAL**

BUREAU DUE L'ENVIRONNEMENT ET DES PROCÉDURES D'UTILITÉ PUBLIQUE

Créteil, le 24/01/2019

# ARRETE PREFECTORAL n° 2019 / 254

**Arrêté établissant, au profit de la Société du Grand Paris, une servitude d'utilité publique en tréfonds en vue de la réalisation du tunnel ferroviaire de la ligne rouge 15 Sud (tronçon Pont de Sèvres / Noisy-Champs) du métro souterrain du réseau de transport public du Grand Paris**

**sur le territoire de la commune de Maisons-Alfort**

**LE PREFET DU VAL-DE-MARNE**
**Chevalier de la Légion d'Honneur ;**
**Chevalier de l'Ordre National du Mérite ;**

**- VU** le code de l'expropriation pour cause d'utilité publique, et notamment ses articles L.122-6 et R. 311-9 à R. 323-14 ;

**- VU** le code général des collectivités territoriales ;

**- VU** le code des transports, et notamment ses articles L. 2113-1 et suivants ;

**- VU** le code de l'urbanisme, et notamment ses articles L. 151-43, L. 152-7 et L. 153-60 ;

**- VU** la loi 65-557 du 10 juillet 1965 modifiée, fixant le statut de la copropriété des immeubles bâtis ;

**- VU** la loi n° 2010-597 du 3 juin 2010 modifiée, relative au Grand Paris ;

**- VU** le décret n° 55-22 du 4 janvier 1955, portant réforme de la publicité foncière ;

**- VU** le décret n°2004-374 du 29 avril 2004 modifié relatif aux pouvoirs des préfets, à l'organisation et à l'action des services de l'État dans les régions et départements ;

**- VU** le décret n° 2010-756 du 7 juillet 2010 modifié, relatif à la Société du Grand Paris ;

**- VU** le décret n° 2011-1011 du 24 août 2011 portant approbation du schéma d'ensemble du réseau de transport public du Grand Paris ;

**- VU** le décret n° INTA1704115D du 21 février 2017 portant nomination de Monsieur Laurent Prévost en qualité de préfet du Val-de-Marne ;

**- VU** le décret n° 2014/1607 en date du 24 décembre 2014 déclarant d'utilité publique et urgents les travaux nécessaires à la réalisation du tronçon de métro automatique reliant les gares de Pont-de-Sèvres à Noisy-Champs (ligne rouge 15 sud) du réseau de transport public du Grand Paris, et valant mise en compatibilité des documents d'urbanisme des communes d'Alfortville, Bagneux, Boulogne-Billancourt, Cachan, Champigny-sur-Marne, Champs-sur-Marne, Châtillon, Clamart, Créteil, Issy-les-Moulineaux, Maisons-Alfort, Malakoff, Noisy-le-Grand, Saint-Maur-des-Fossés, Sèvres et Vanves ;

**- VU** le décret n°2015-1572 du 2 décembre 2015 relatif à l'établissement d'une servitude d'utilité publique en tréfonds ;

**- VU** le décret n° 2016-814 du 17 juin 2016 relatif au regroupement du contentieux de l'expropriation pour cause d'utilité publique lié à la réalisation du réseau de transport du Grand Paris ;

**- VU** l'arrêté préfectoral n° 2014/5898 du 16 juin 2014 portant désignation des membres de la commission d'enquête relative aux enquêtes parcellaires de la ligne 15 sud du métro du Grand Paris (Noisy-Champs – Pont-de-Sèvres) compétente sur le territoire du département du Val-de-Marne ;

**- VU** l'arrêté préfectoral n° 2017/3713 du 3 novembre 2017 - réseau de transport public du Grand Paris Ligne rouge 15 sud - tronçon « Pont de Sèvres/Noisy-Champs » - enquête parcellaire portant sur l'établissement d'une servitude d'utilité publique en tréfonds au profit de la Société du Grand Paris, en vue de la réalisation du tunnel ferroviaire du tronçon Sud de la Ligne 15 sur le territoire des communes d'Alfortville, Cachan, Créteil et Maisons-Alfort ;

**- VU** toutes les pièces de l'enquête parcellaire à laquelle le projet a été soumis du 27 novembre 2017 au 18 décembre 2017 inclus ;

**- VU** le dossier soumis à l'enquête parcellaire, comprenant, outre les documents mentionnés à l'article R. 131-3 du code de l'expropriation, les plans permettant de déterminer l'emplacement et le volume des tréfonds susceptibles d'être grevés ainsi qu'une notice explicative exposant les motifs rendant nécessaire l'établissement de la servitude ;

**- VU** les notifications individuelles du dépôt du dossier d'enquête parcellaires en mairie, adressées aux propriétaires des immeubles, des terrains ou du sous-sol et aux titulaires de droits réels concernés, et auxquelles était jointe une copie de la notice explicative ;

**- VU** le rapport et son avis favorable sans réserve rendus le 27 mars 2018 par M. Bernard Panet, président de la commission d'enquête parcellaire ;

**- VU** le courrier de saisine en date du 27 avril 2018 de M. Frédéric Brédillot, membre du directoire de la Société du Grand Paris, pour le Président du directoire et par délégation, Mme Marion Siegwald, demandant au préfet du Val-de-Marne la prise d'un arrêté établissant une servitude d'utilité publique en tréfonds sur les communes d'Alfortville, Cachan, Créteil, Maisons-Alfort pour les volumes n'ayant pu être maîtrisés à l'amiable ;

**Considérant** la nécessité d'instituer une servitude d'utilité publique en tréfonds en vue de l'établissement, l'aménagement, l'exploitation et de l'entretien de l'infrastructure souterraine de transport de la ligne 15 Sud du Grand Paris Express ;

**Considérant** que la servitude concerne les emprises en tréfonds nécessaires à la réalisation du tunnel de la ligne rouge 15 sud, situées plus de quinze mètres au-dessous du point le plus bas du terrain naturel ;

**Considérant** que les propriétaires des immeubles, des terrains ou du sous-sol et les titulaires de droits réels concernés ont été informés des motifs rendant nécessaire l'établissement de la servitude en tréfonds et mis en mesure de présenter leurs observations, dans le cadre de l'enquête parcellaire susmentionnée ;

*Sur proposition de la secrétaire générale de la préfecture du Val-de-Marne,*

**A R R E T E :**

**- Article 1er :** Il est institué dans la commune de Maisons-Alfort, au profit de la Société du Grand Paris, une servitude d'utilité publique en tréfonds concernant les portions de l'ouvrage annexées au présent arrêté, au sens de l'article L.2113-1 du code des transports, portant sur le tunnel ferroviaire de la ligne rouge 15 Sud (tronçon Pont de Sèvres / Noisy-Champs) du métro souterrain du réseau de transport public du Grand Paris.

L'état parcellaire, les plans parcellaires et états descriptifs annexés au présent arrêté désignent les propriétés grevées par la servitude, déterminent l'emplacement et le volume des tréfonds, et précisent l'identité des propriétaires et titulaires de droits réels concernés.

La servitude confère à son bénéficiaire le droit d'occuper le volume en sous-sol nécessaire à l'établissement, l'aménagement, l'exploitation et l'entretien de l'infrastructure souterraine de transport.

Elle oblige les propriétaires et titulaires de droits réels concernés à s'abstenir de tout fait de nature à nuire au bon fonctionnement, à l'entretien et à la conservation de l'ouvrage.

**- Article 2 :** Le présent arrêté est notifié par le préfet du Val-de-Marne, par lettre recommandée avec demande d'avis de réception, à la Société du Grand Paris.

**- Article 3 :** La Société du Grand Paris notifie le présent arrêté à chaque propriétaire et le cas échéant à chaque titulaire de droits réels concerné, par lettre recommandée avec demande d'avis de réception. L'extrait d'état parcellaire et les plans désignant les biens grevés sont joints à la notification ;

Au cas où la résidence d'un propriétaire ou d'un titulaire de droits réels est inconnue, la notification du présent arrêté est faite au maire de la commune de Maisons-Alfort, sur le territoire de laquelle se trouve la propriété. Le maire de la commune est chargé de procéder à l'affichage de cette notification pendant une durée de deux mois.

**- <u>Article 4</u> :** La servitude prend effet à l'égard des propriétaires et, le cas échéant, des titulaires de droits réels et syndicats de copropriétaires concernés dès que l'arrêté leur est notifié ;

**- <u>Article 5</u>:** La servitude d'utilité publique en tréfonds instituée par le présent arrêté, pour être opposables aux demandes d'autorisation d'occupation du sol, conformément à l'article L.152-7 du code de l'urbanisme, doit être annexée au plan local d'urbanisme dans un délai d'un an à compter de son institution.
La servitude sera notifiée par le Préfet à l'établissement public territorial (EPT 10) « Paris Est Marne et Bois », en application de l'article L.153-60 du code de l'urbanisme. L'EPT 10 devra l'annexer au plan local d'urbanisme de la commune sans délai.

Le président de l'EPT 10 constate par un arrêté qu'il a été procédé à la mise à jour du plan local d'urbanisme (PLU). A défaut, le président de l'EPT est mis en demeure par le préfet d'annexer la servitude au PLU et, si cette formalité n'a pas été effectuée dans le délai de trois mois à compter de la mise en demeure, le préfet y procède d'office par arrêté. L'arrêté du président de l'EPT constatant la mise à jour du PLU, ou l'arrêté préfectoral mentionné à la phrase précédente, est affiché pendant un mois au siège de l'EPT et en mairie de Maisons-Alfort.

Dans les conditions prévues par le code de l'urbanisme, les autorités compétentes en matière de droit des sols assurent l'opposabilité de la servitude lorsque les travaux envisagés par un pétitionnaire seraient de nature à nuire au bon fonctionnement, à l'entretien et à la conservation de l'ouvrage.

**<u>- Article 6</u>** : Les propriétaires et, le cas échéant, les titulaires de droits réels concernés bénéficient d'un délai de six mois, à compter de la notification du présent arrêté effectuée conformément à son article 3, pour demander à la Société du Grand Paris, bénéficiaire de la servitude d'utilité publique, l'indemnité compensatrice prévue par l'article L.2113-3 du code des transports.
A défaut d'accord amiable dans un délai de quatre mois à compter de la réception de cette demande, il sera fait application des dispositions du second alinéa de l'article R. 311-9 et des articles R. 311-10 à R. 323-14 du code de l'expropriation pour cause d'utilité publique, en vue de la fixation de l'indemnité compensatrice par le juge de l'expropriation près le tribunal de grande instance de Paris, compétent en vertu du décret n° 2016-814 du 17 juin 2016 susvisé.

Le bénéficiaire de la servitude d'utilité publique en tréfonds supporte seul la charge et le coût de la notification de l'ordonnance de transport sur les lieux, de la copie des mémoires des parties et de la copie des documents qui lui ont été transmis.

**- Article 7**: Le présent arrêté peut faire l'objet d'un recours contentieux devant le tribunal administratif de Melun dans un délai de 2 mois à compter de sa notification. Durant ce délai, un recours gracieux peut être exercé auprès de l'autorité préfectorale ;

**- Article 8:** La secrétaire générale de la préfecture du Val-de-Marne, le président de l'EPT « Paris Est Marne et Bois », le maire de la commune de Maisons-Alfort et le président de la Société du Grand Paris sont chargés, chacun en ce qui le concerne, de l'exécution du présent arrêté publié dans le recueil des actes administratifs de la préfecture du Val-de-Marne.

Le Préfet,

SIGNE

Laurent PREVOST

Liberté • Égalité • Fraternité
RÉPUBLIQUE FRANÇAISE

PREFET DU VAL DE MARNE

**PRÉFECTURE DU VAL-DE-MARNE**

**DIRECTION DE LA COORDINATION DES POLITIQUES PUBLIQUES ET DE L'APPUI TERRITORIAL**

BUREAU DUE L'ENVIRONNEMENT ET DES PROCÉDURES D'UTILITÉ PUBLIQUE

Créteil, le 28 MAI 2020

**ARRETE PREFECTORAL n° 2020 / 1542**

**Arrêté établissant, au profit de la Société du Grand Paris, une servitude d'utilité publique en tréfonds pour les parcelles nécessaires à l'établissement, l'aménagement, l'exploitation et l'entretien du tunnel ferroviaire de la ligne rouge 15 Sud (tronçon Pont de Sèvres / Noisy-Champs) du métro souterrain du réseau de transport public du Grand Paris**

**sur le territoire de la commune de Maisons-Alfort**

**LE PREFET DU VAL-DE-MARNE**
**Chevalier de la Légion d'Honneur**
**Officier de l'Ordre National du Mérite**

- **VU** le code de l'expropriation pour cause d'utilité publique ;
- **VU** le code des transports, et notamment ses articles L. 2113-1 et suivants ;
- **VU** le code de l'urbanisme ;
- **VU** la loi 65-557 du 10 juillet 1965 modifiée, fixant le statut de la copropriété des immeubles bâtis ;
- **VU** la loi n° 2010-597 du 3 juin 2010 modifiée, relative au Grand Paris ;
- **VU** la loi n°2015-992 du 17 août 2015 relative à la transition énergétique pour la croissance verte ;
- **VU** le décret n° 55-22 du 4 janvier 1955, portant réforme de la publicité foncière ;
- **VU** le décret n°2004-374 du 29 avril 2004 modifié relatif aux pouvoirs des préfets, à l'organisation et à l'action des services de l'État dans les régions et départements ;
- **VU** le décret n° 2010-756 du 7 juillet 2010 modifié, relatif à la Société du Grand Paris ;

- **VU** le décret n° 2011-1011 du 24 août 2011 portant approbation du schéma d'ensemble du réseau de transport public du Grand Paris ;

- **VU** le décret n° 2014/1607 en date du 24 décembre 2014 déclarant d'utilité publique et urgents les travaux nécessaires à la réalisation du tronçon de métro automatique reliant les gares de Pont-de-Sèvres à Noisy-Champs (ligne rouge 15 sud) du réseau de transport public du Grand Paris, et valant mise en compatibilité des documents d'urbanisme des communes d'Alfortville, Bagneux, Boulogne-Billancourt, Cachan, Champigny-sur-Marne, Champs-sur-Marne, Châtillon, Clamart, Créteil, Issy-les-Moulineaux, Maisons-Alfort, Malakoff, Noisy-le-Grand, Saint-Maur-des-Fossés, Sèvres et Vanves ;

- **VU** le décret n°2015-1572 du 2 décembre 2015 relatif à l'établissement d'une servitude d'utilité publique en tréfonds ;

- **VU** le décret n° 2016-814 du 17 juin 2016 relatif au regroupement du contentieux de l'expropriation pour cause d'utilité publique lié à la réalisation du réseau de transport du Grand Paris ;

- **VU** le décret INTA1919376D du 10 juillet 2019 portant nomination de M. Raymond Le Deun en qualité de préfet du Val-de-Marne ;

- **VU** l'arrêté préfectoral n° 2014/5898 du 16 juin 2014 portant désignation des membres de la commission d'enquête relative aux enquêtes parcellaires de la ligne 15 sud du métro du Grand Paris (Noisy-Champs – Pont-de-Sèvres) compétente sur le territoire du département du Val-de-Marne ;

- **VU** l'arrêté préfectoral n° 2018/1979 du 14 juin 2018 - réseau de transport public du Grand Paris Ligne rouge 15 sud - tronçon « Pont de Sèvres/Noisy-Champs » - enquête parcellaire portant sur l'établissement d'une servitude d'utilité publique en tréfonds, au profit de la Société du Grand Paris, en vue de la réalisation du tunnel ferroviaire du tronçon Sud de la ligne 15 sur les communes de Cachan, Champigny-sur-Marne, Joinville-le-Pont, Maisons-Alfort, Saint-Maur-des-Fossés, Villejuif, Villiers-sur-Marne et Vitry-sur-Seine ;

- **VU** toutes les pièces de l'enquête parcellaire à laquelle le projet a été soumis du 9 au 23 juillet 2018 inclus ;

- **VU** le dossier soumis à l'enquête parcellaire, comprenant, outre les documents mentionnés à l'article R. 131-3 du code de l'expropriation, les plans permettant de déterminer l'emplacement et le volume des tréfonds susceptibles d'être grevés ainsi qu'une notice explicative exposant les motifs rendant nécessaire l'établissement de la servitude ;

- **VU** les notifications individuelles du dépôt du dossier d'enquête parcellaires en mairie, adressées aux propriétaires des immeubles, des terrains ou du sous-sol et aux titulaires de droits réels concernés, et auxquelles était jointe une copie de la notice explicative ;

- **VU** le rapport et son avis favorable sans réserve rendus le 22 novembre 2018 par M. Bernard Panet, président de la commission d'enquête parcellaire ;

- **VU** le courrier de saisine en date du 4 novembre 2019 M. Bernard Cathelain, membre du directoire de la Société du Grand Paris, demandant au préfet du Val-de-Marne la prise d'un arrêté établissant une servitude d'utilité publique les communes de Cachan, Champigny-sur-Marne, Joinville-Le-Pont, Maisons-Alfort, Saint-Maur-des-Fossés, Villejuif, Villiers-sur-Marne et Vitry-sur-Seine pour les volumes n'ayant pu être maîtrisés à l'amiable ;

**Considérant** la nécessité d'instituer une servitude d'utilité publique en tréfonds en vue de l'établissement, l'aménagement, l'exploitation et de l'entretien de l'infrastructure souterraine de transport de la ligne 15 Sud du Grand Paris Express ;

**Considérant** que la servitude concerne les emprises en tréfonds nécessaires à la réalisation du tunnel de la ligne rouge 15 sud, situées plus de quinze mètres au-dessous du point le plus bas du terrain naturel ;

**Considérant** que les propriétaires des immeubles, des terrains ou du sous-sol et les titulaires de droits réels concernés ont été informés des motifs rendant nécessaire l'établissement de la servitude en tréfonds et mis en mesure de présenter leurs observations, conformément aux dispositions de l'article 6 du décret du 2 décembre 2015 ;

Sur proposition de la Secrétaire générale de la préfecture du Val-de-Marne,

**ARRETE :**

- **Article 1er :** Il est institué dans la commune de Maisons-Alfort, au profit de la Société du Grand Paris, une servitude d'utilité publique en tréfonds concernant les portions de l'ouvrage annexées au présent arrêté, au sens de l'article L.2113-1 du code des transports, portant sur le tunnel ferroviaire de la ligne rouge 15 Sud (tronçon Pont de Sèvres / Noisy-Champs) du métro souterrain du réseau de transport public du Grand Paris.

L'état parcellaire, les plans parcellaires et états descriptifs annexés au présent arrêté désignent les propriétés grevées par la servitude, déterminent l'emplacement et le volume des tréfonds, et précisent l'identité des propriétaires et titulaires de droits réels concernés.

La servitude confère à son bénéficiaire le droit d'occuper le volume en sous-sol nécessaire à l'établissement, l'aménagement, l'exploitation et l'entretien de l'infrastructure souterraine de transport.

Elle oblige les propriétaires et titulaires de droits réels concernés à s'abstenir de tout fait de nature à nuire au bon fonctionnement, à l'entretien et à la conservation de l'ouvrage.

- **Article 2 :** Le présent arrêté est notifié par le préfet du Val-de-Marne, par lettre recommandée avec demande d'avis de réception, à la Société du Grand Paris.

- **Article 3 :** La Société du Grand Paris notifie le présent arrêté à chaque propriétaire et le cas échéant à chaque titulaire de droits réels concerné, par lettre recommandée avec demande d'avis de réception. L'extrait d'état parcellaire et les plans désignant les biens grevés sont joints à la notification ;

Au cas où la résidence d'un propriétaire ou d'un titulaire de droits réels est inconnue, la notification du présent arrêté est faite au maire de la commune de Maisons-Alfort, sur le territoire de laquelle se trouve la propriété. Le maire de la commune est chargé de procéder à l'affichage de cette notification pendant une durée de deux mois.

- **Article 4** : La servitude prend effet à l'égard des propriétaires et, le cas échéant, des titulaires de droits réels et syndicats de copropriétaires concernés dès que l'arrêté leur est notifié.

- **Article 5** : La servitude d'utilité publique en tréfonds instituée par le présent arrêté, pour être opposables aux demandes d'autorisation d'occupation du sol, conformément à l'article L.152-7 du code de l'urbanisme, doit être annexée au plan local d'urbanisme dans un délai d'un an à compter de son institution.
La servitude sera notifiée par le Préfet à l'établissement public territorial (EPT 10) Paris-Est-Marne et Bois, en application de l'article L.153-60 du code de l'urbanisme. L'EPT 10 devra l'annexer au plan local d'urbanisme de la commune sans délai.

Le président de l'EPT 10 constate par un arrêté qu'il a été procédé à la mise à jour du plan local d'urbanisme (PLU). A défaut, le président de l'EPT est mis en demeure par le préfet d'annexer la servitude au PLU et, si cette formalité n'a pas été effectuée dans le délai de trois mois à compter de la mise en demeure, le préfet y procède d'office par arrêté. L'arrêté du président de l'EPT constatant la mise à jour du PLU, ou l'arrêté préfectoral mentionné à la phrase précédente, est affiché pendant un mois au siège de l'EPT et en mairie de Maisons-Alfort.

Dans les conditions prévues par le code de l'urbanisme, les autorités compétentes en matière de droit des sols assurent l'opposabilité de la servitude lorsque les travaux envisagés par un pétitionnaire seraient de nature à nuire au bon fonctionnement, à l'entretien et à la conservation de l'ouvrage.

- **Article 6** : Les propriétaires et, le cas échéant, les titulaires de droits réels concernés bénéficient d'un délai de six mois, à compter de la notification du présent arrêté effectuée conformément à son article 3, pour demander à la Société du Grand Paris, bénéficiaire de la servitude d'utilité publique, l'indemnité compensatrice prévue par l'article L.2113-3 du code des transports.
A défaut d'accord amiable dans un délai de quatre mois à compter de la réception de cette demande, il est fait application des dispositions du second alinéa de l'article R. 311-9 et des articles R. 311-10 à R. 323-14 du code de l'expropriation pour cause d'utilité publique, en vue de la fixation de l'indemnité compensatrice par le juge de l'expropriation près le tribunal de grande instance de Paris, compétent en vertu du décret n° 2016-814 du 17 juin 2016 susvisé.

Le bénéficiaire de la servitude d'utilité publique en tréfonds supporte seul la charge et le coût de la notification de l'ordonnance de transport sur les lieux, de la copie des mémoires des parties et de la copie des documents qui lui ont été transmis.

**- Article 7**: Le présent arrêté peut faire l'objet d'un recours contentieux devant le tribunal administratif de Melun dans un délai de 2 mois à compter de sa notification. Durant ce délai, un recours gracieux peut être exercé auprès de l'autorité préfectorale.


**- Article 8 :** La Secrétaire générale de la préfecture du Val-de-Marne, le sous-préfet de Nogent-sur-Marne, le président de l'EPT Paris-Est-Marne et Bois, le maire de la commune de Maisons-Alfort et le président de la Société du Grand Paris sont chargés, chacun en ce qui le concerne, de l'exécution du présent arrêté, qui sera publié au recueil des actes administratifs de la préfecture du Val-de-Marne.

Le Préfet du Val-de-Marne



Raymond LE DEUN

# N°1: Plan de Masse 1/5 000

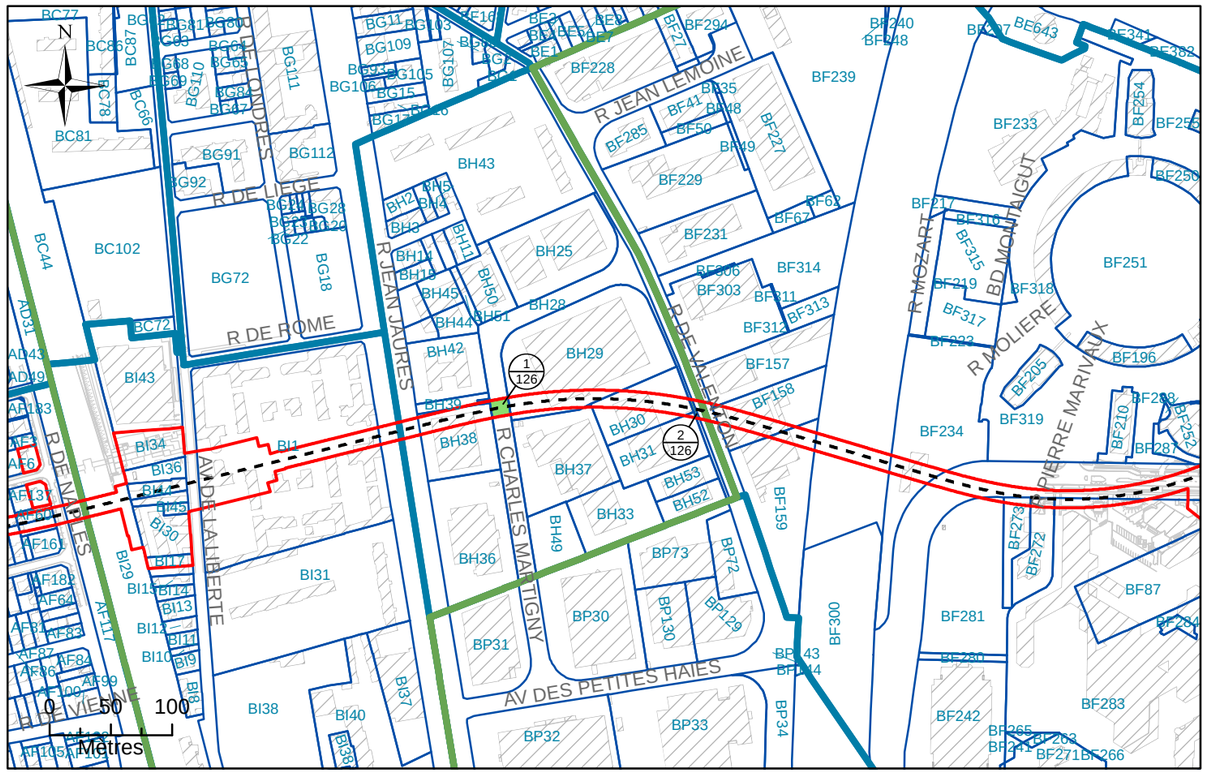


# N°2: Assiette Volumétrique de la Servitude d'Utilit é Publique

Maisons-Alfort - rue de valenton - Section BH n°28 - Contenance 60a 41ca

| Niveau | Désignation sommaire | Descriptif de l'assiette | | | | |
|---|---|---|---|---|---|---|
| | | Superficie (m²) | Base | Cote altimétrique (NGF) | | Teinte |
| | | | | Supérieure | Inférieure | |
| Tréfonds | Emprise SGP | 39 | a | 3,9 m | Non délimitée | Verte |
| | | 212 | b | 2,1 m | | |

Altimétrie : NGF, système IGN69

MAITRISE D'OUVRAGE

Société du Grand Paris

30, Avenue des Fruitiers
93200 Saint-DENIS

Réseau de transport public du Grand Paris - Lot 1


N° à l'état parcellaire : 1,2/126

Servitude d'Utilité Publique

Ce document est la propriété de la SGP - Toutes reproduction et communication sont interdites sans autorisation

| MANDATAIRE: | EMETTEUR: | Emetteur | N° de marché | N° SGP | Spécialité | Phase | Type de document | N° de plan et Folio | Indice | |
|---|---|---|---|---|---|---|---|---|---|---|
| SEGAT<br>6bis, rue Jean Bonnefoix<br>94200 Ivry-sur-Seine<br>Tel : 01 45 15 23 00<br>Yann Point | ATGT<br>34-36 Avenue Louis Aragon<br>93000 BOBIGNY<br>Tel : 01 48 95 09 58 | ATGT | 11LOTXMSXX | XXX | FON | HPH | 212 | 46826<br>09/08/2017 | a | 1 |
| | | Echelle : 1/1 500 | Ft: A3 | Coordonnées : RGF93 CC49 | | | Nivellement : NGF IGN 69 | | | |

# N°3: Plan en Tréfonds 1/1 500

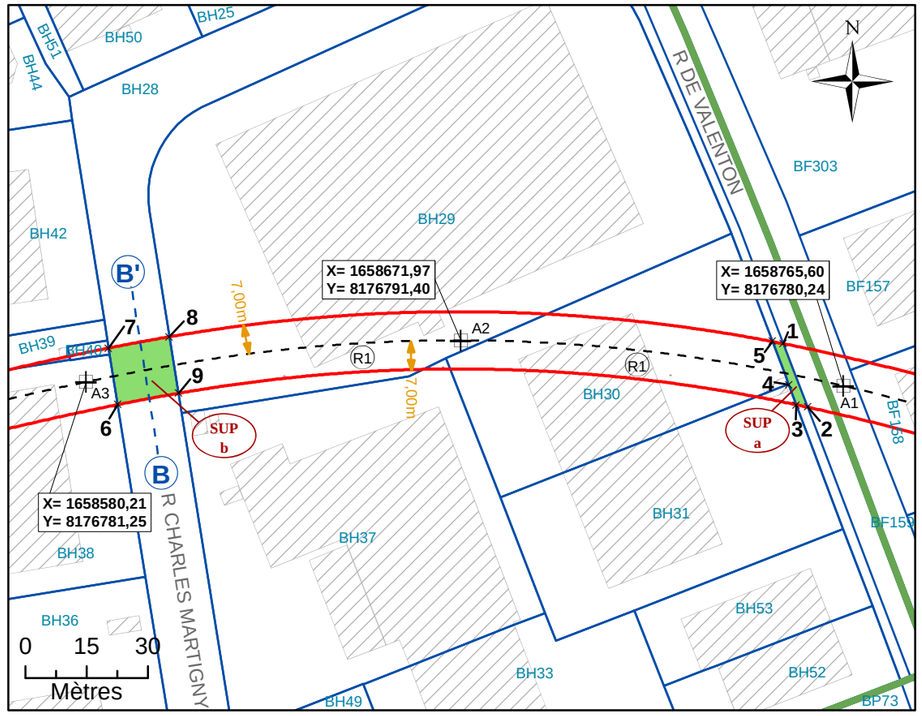



NB : SUP sans valeur de délimitation du périmètre du terrain, ni bornage.

**Légende**


- Emprise du projet
- Limite parcellaire
- Axe du tracé du projet
- Axe de la coupe
- K 61 — Numéro de parcelle
- 4 / 111 — N° au plan parcellaire de l'enquête publique N°11
- R1 — Partie du tracé définie par un arc (3 points)
- A1 — Géoréférencement du tracé
- 1 — Sommet du Volume 1, fraction de la parcelle en tréfonds
- A — Sommet du périmètre
- SUP a — Servitude Utilité Publique
- 7.00 m — Cotation graphique
- L1 — Partie du tracé définie par une ligne (2 points)

# N°4: Coupe

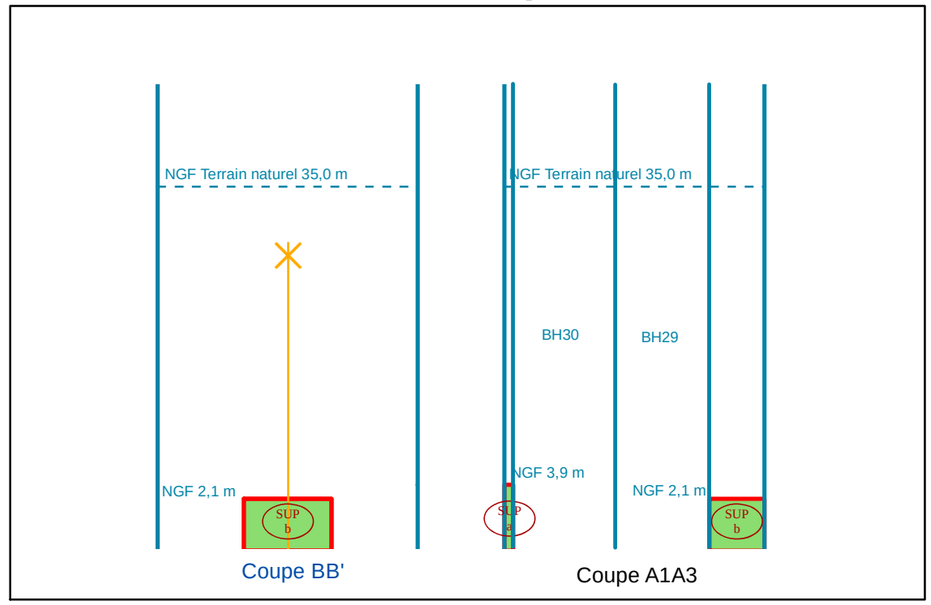


NB : Cotes NGF Terrain Naturel issues de la BD ALTI. Représentations et valeurs indicatives.

# N°1: Plan de Masse 1/500

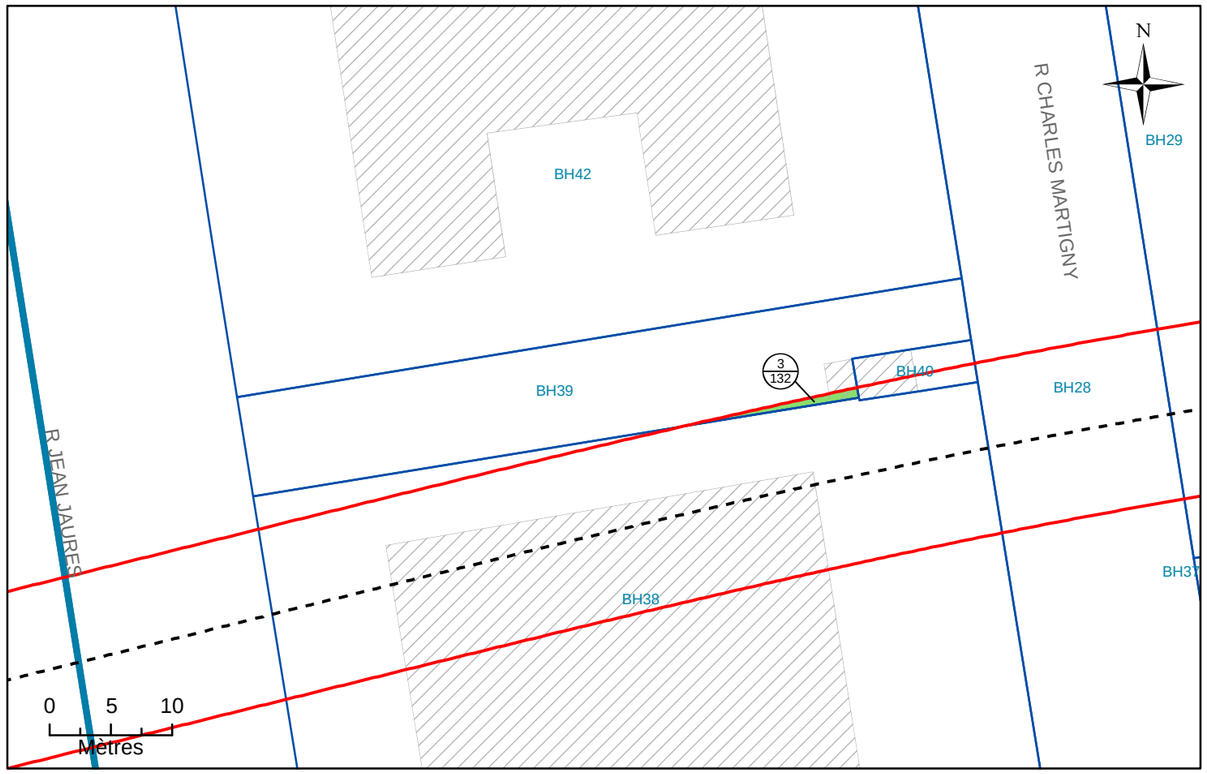


# N°2: Assiette Volumétrique de la Servitude d'Utilit é Publique

Maisons-Alfort - RUE DE VALENTON - Section BH n°39 - Contenance 04a 49ca

| Niveau | Désignation sommaire | Descriptif de l'assiette | | | | |
|---|---|---|---|---|---|---|
| | | Superficie (m²) | Base | Cote altimétrique (NGF) | | Teinte |
| | | | | Supérieure | Inférieure | |
| Tréfonds | Emprise SGP | 6 | a | 1,8 m | Non délimitée | Verte |

Altimétrie : NGF, système IGN69

MAITRISE D'OUVRAGE

Société du Grand Paris

30, Avenue des Fruitiers
93200 Saint-DENIS

Réseau de transport public du Grand Paris - Lot 1

N° à l'état parcellaire : 3/132

Servitude d'Utilité Publique

Ce document est la propriété de la SGP - Toutes reproduction et communication sont interdites sans autorisation

MANDATAIRE:

SEGAT
6bis, rue Jean Bonnefoix
94200 Ivry-sur-Seine
Tel : 01 45 15 23 00
Yann Point


EMETTEUR:

ATGT
34-36 Avenue Louis Aragon
93000 BOBIGNY
Tel : 01 48 95 09 58

| Emetteur | N° de marché | N° SGP | Spécialité | Phase | Type de document | N° de plan et Folio | Indice | |
|---|---|---|---|---|---|---|---|---|
| ATGT | 11LOTXMSXX | XXX | FON | HPH | 212 | 46826 09/08/2017 | a | 1 |

Echelle : 1/250 | Ft: A3 | Coordonnées : RGF93 CC49 | Nivellement : NGF IGN 69

# N°3: Plan en Tréfonds 1/250

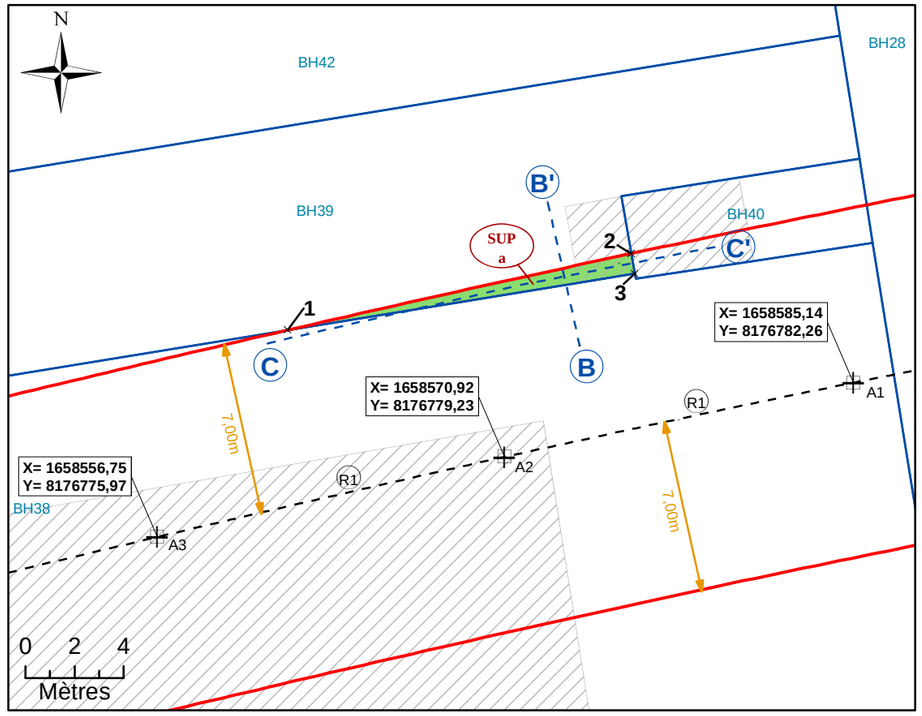



NB : SUP sans valeur de délimitation du périmètre du terrain, ni bornage.

**Légende**


- Emprise du projet
- Limite parcellaire
- Axe du tracé du projet
- Axe de la coupe
- K 61 — Numéro de parcelle
- 4 / 111 — N° au plan parcellaire de l'enquête publique N°11
- R1 — Partie du tracé définie par un arc (3 points)
- A1 — Géoréférencement du tracé
- *1* — Sommet du Volume 1, fraction de la parcelle en tréfonds
- *A* — Sommet du périmètre
- SUP a — Servitude Utilité Publique
- 7.00 m — Cotation graphique
- L1 — Partie du tracé définie par une ligne (2 points)

# N°4: Coupe

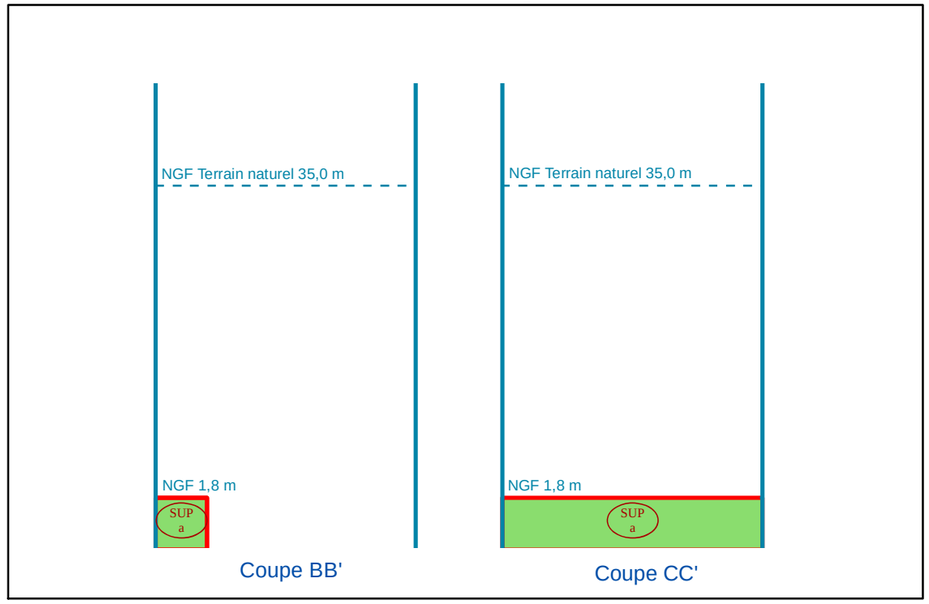


NB : Cotes NGF Terrain Naturel issues de la BD ALTI. Représentations et valeurs indicatives.

# N°1: Plan de Masse 1/100

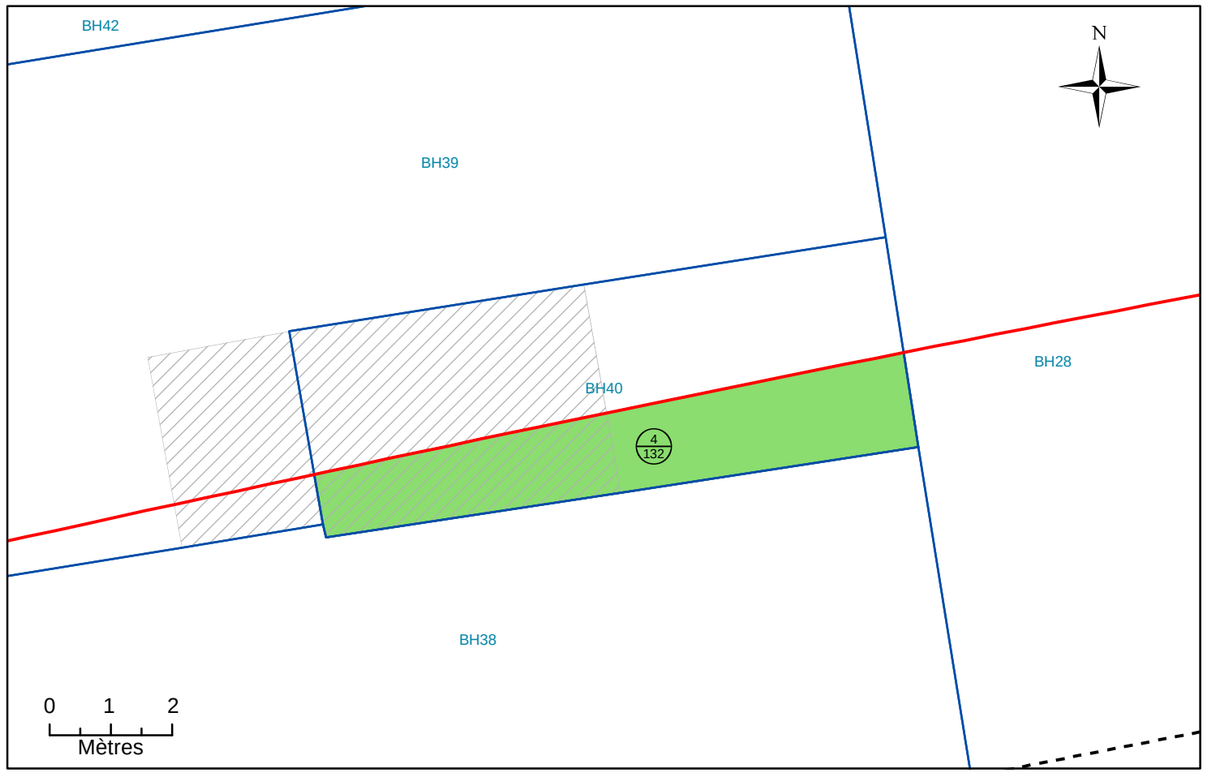


# N°2: Assiette Volumétrique de la Servitude d'Utilit é Publique

Maisons-Alfort - 16b rue charles martigny - Section BH n°40 - Contenance 35ca

| Niveau | Désignation sommaire | Descriptif de l'assiette | | | | |
|---|---|---|---|---|---|---|
| | | Superficie (m²) | Base | Cote altimétrique (NGF) | | Teinte |
| | | | | Supérieure | Inférieure | |
| Tréfonds | Emprise SGP | 13 | a | 1,9 m | Non délimitée | Verte |

Altimétrie : NGF, système IGN69

MAITRISE D'OUVRAGE

Société du Grand Paris

30, Avenue des Fruitiers
93200 Saint-DENIS

Réseau de transport public du Grand Paris - Lot 1

N° à l'état parcellaire : 4/132

Servitude d'Utilité Publique

Ce document est la propriété de la SGP - Toutes reproduction et communication sont interdites sans autorisation

MANDATAIRE:

SEGAT
6bis, rue Jean Bonnefoix
94200 Ivry-sur-Seine
Tel : 01 45 15 23 00
Yann Point


EMETTEUR:

ATGT
34-36 Avenue Louis Aragon
93000 BOBIGNY
Tel : 01 48 95 09 58

| Emetteur | N° de marché | N° SGP | Spécialité | Phase | Type de document | N° de plan et Folio | Indice | |
|---|---|---|---|---|---|---|---|---|
| ATGT | 11LOTXMSXX | XXX | FON | HPH | 212 | 46826 09/08/2017 | a | 1 |

Echelle : 1/200 | Ft: A3 | Coordonnées : RGF93 CC49 | Nivellement : NGF IGN 69

# N°3: Plan en Tréfonds 1/200

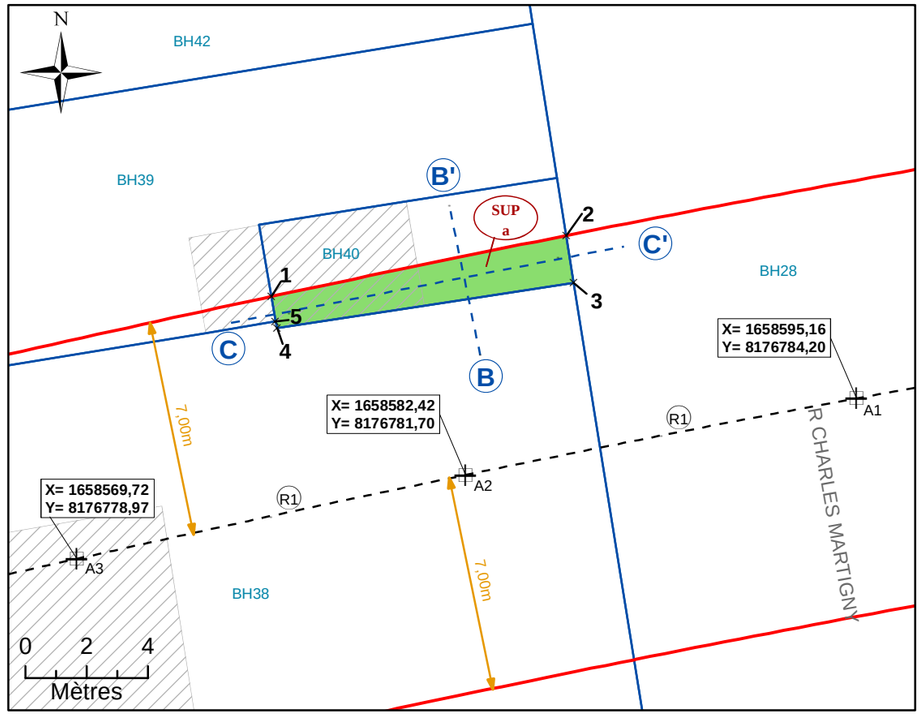



NB : SUP sans valeur de délimitation du périmètre du terrain, ni bornage.

**Légende**

- Emprise du projet
- Limite parcellaire
- Axe du tracé du projet
- Axe de la coupe
- K 61 — Numéro de parcelle
- 4/111 — N° au plan parcellaire de l'enquête publique N°11
- R1 — Partie du tracé définie par un arc (3 points)
- A1 — Géoréférencement du tracé
- 1 — Sommet du Volume 1, fraction de la parcelle en tréfonds
- A — Sommet du périmètre
- SUP a — Servitude Utilité Publique
- 7.00 m — Cotation graphique
- L1 — Partie du tracé définie par une ligne (2 points)

# N°4: Coupe

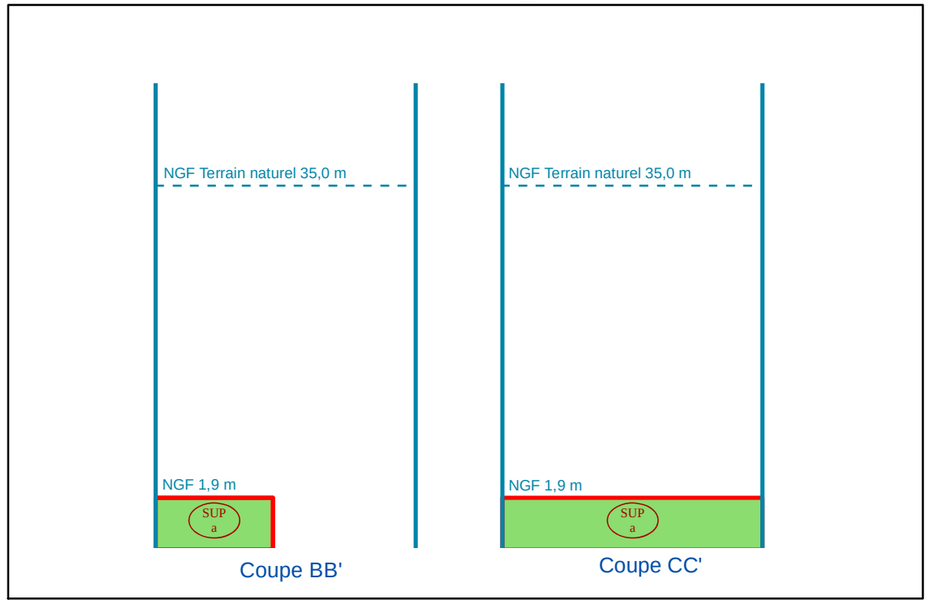


NB : Cotes NGF Terrain Naturel issues de la BD ALTI. Représentations et valeurs indicatives.

# N°1: Plan de Masse 1/1 500




# N°2: Assiette Volumétrique de la Servitude d'Utilit é Publique

Maisons-Alfort - Rue Jean Jaures - Section BH n°DP1 - Contenance 02a 28ca

| Niveau | Désignation sommaire | Descriptif de l'assiette | | | | |
|---|---|---|---|---|---|---|
| | | Superficie (m²) | Base | Cote altimétrique (NGF) | | Teinte |
| | | | | Supérieure | Inférieure | |
| Tréfonds | Emprise SGP | 228 | a | 1,7 m | Non délimitée | Verte |

Altimétrie : NGF, système IGN69

MAITRISE D'OUVRAGE

Société du Grand Paris

30, Avenue des Fruitiers
93200 Saint-DENIS

Réseau de transport public du Grand Paris - Lot 1

N° à l'état parcellaire : 5/102

Servitude d'Utilité Publique

Ce document est la propriété de la SGP - Toutes reproduction et communication sont interdites sans autorisation

MANDATAIRE:

SEGAT
6bis, rue Jean Bonnefoix
94200 Ivry-sur-Seine
Tel : 01 45 15 23 00
Yann Point


EMETTEUR:

ATGT
34-36 Avenue Louis Aragon
93000 BOBIGNY
Tel : 01 48 95 09 58

| Emetteur | N° de marché | N° SGP | Spécialité | Phase | Type de document | N° de plan et Folio | Indice | |
|---|---|---|---|---|---|---|---|---|
| ATGT | 11LOTXMSXX | XXX | FON | HPH | 212 | 46826 09/08/2017 | a | 1 |

Echelle : 1/250 | Ft: A3 | Coordonnées : RGF93 CC49 | Nivellement : NGF IGN 69


# N°3: Plan en Tréfonds 1/250

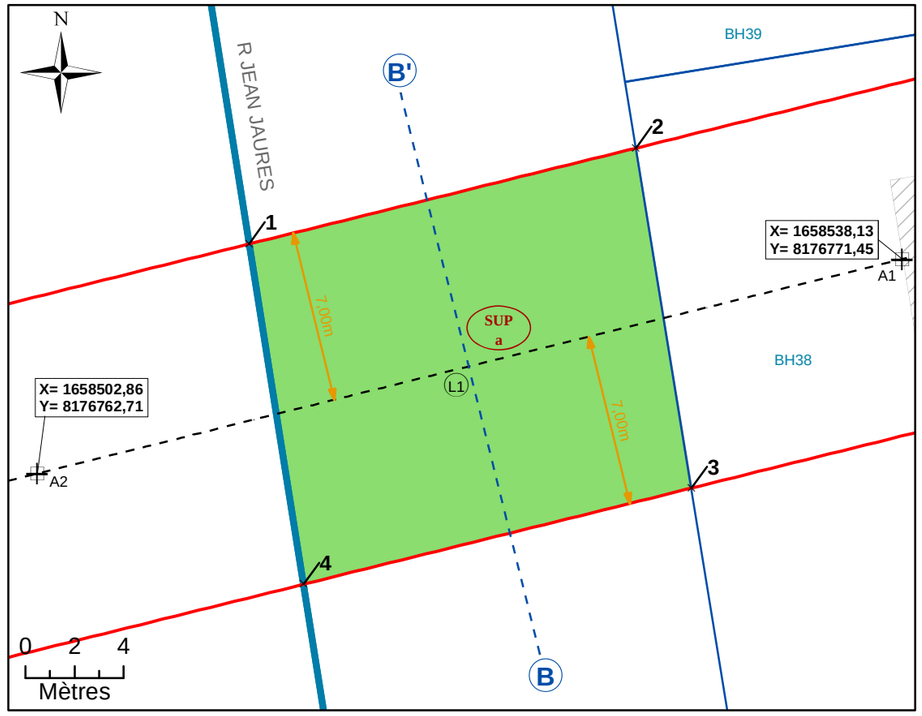


**Légende**

| | | | |
|---|---|---|---|
| | Emprise du projet | A1 | Géoréférencement du tracé |
| | Limite parcellaire | 1 | Sommet du Volume 1, fraction de la parcelle en tréfonds |
| | Axe du tracé du projet | A | Sommet du périmètre |
| | Axe de la coupe | SUP a | Servitude Utilité Publique |
| K 61 | Numéro de parcelle | 7.00 m | Cotation graphique |
| 4 / 111 | N° au plan parcellaire de l'enquête publique N°11 | L1 | Partie du tracé définie par une ligne (2 points) |
| R1 | Partie du tracé définie par un arc (3 points) | | |


# N°4: Coupe

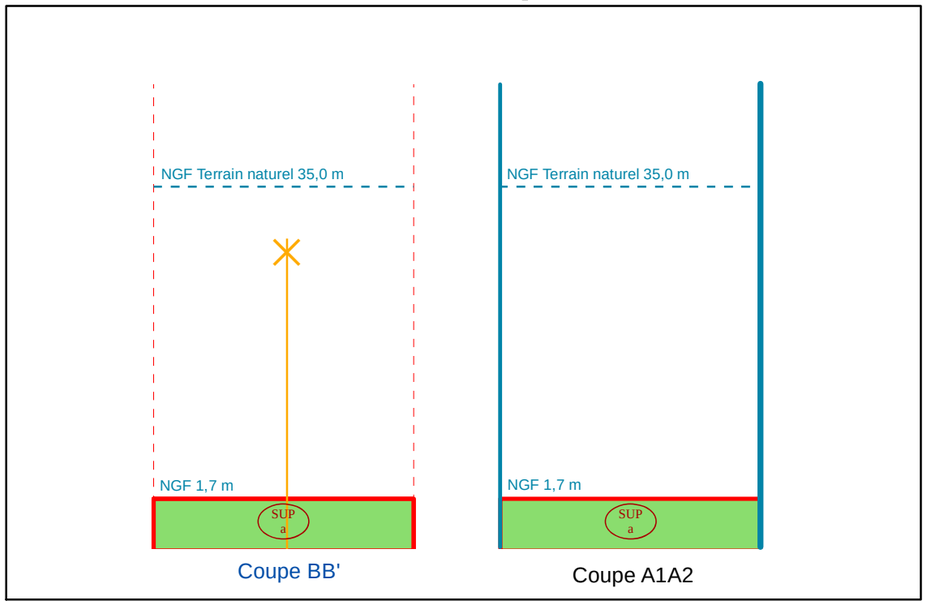


NB : Cotes NGF Terrain Naturel issues de la BD ALTI. Représentations et valeurs indicatives.

NB : SUP sans valeur de délimitation du périmètre du terrain, ni bornage.

# N°1: Plan de Masse 1/1 500

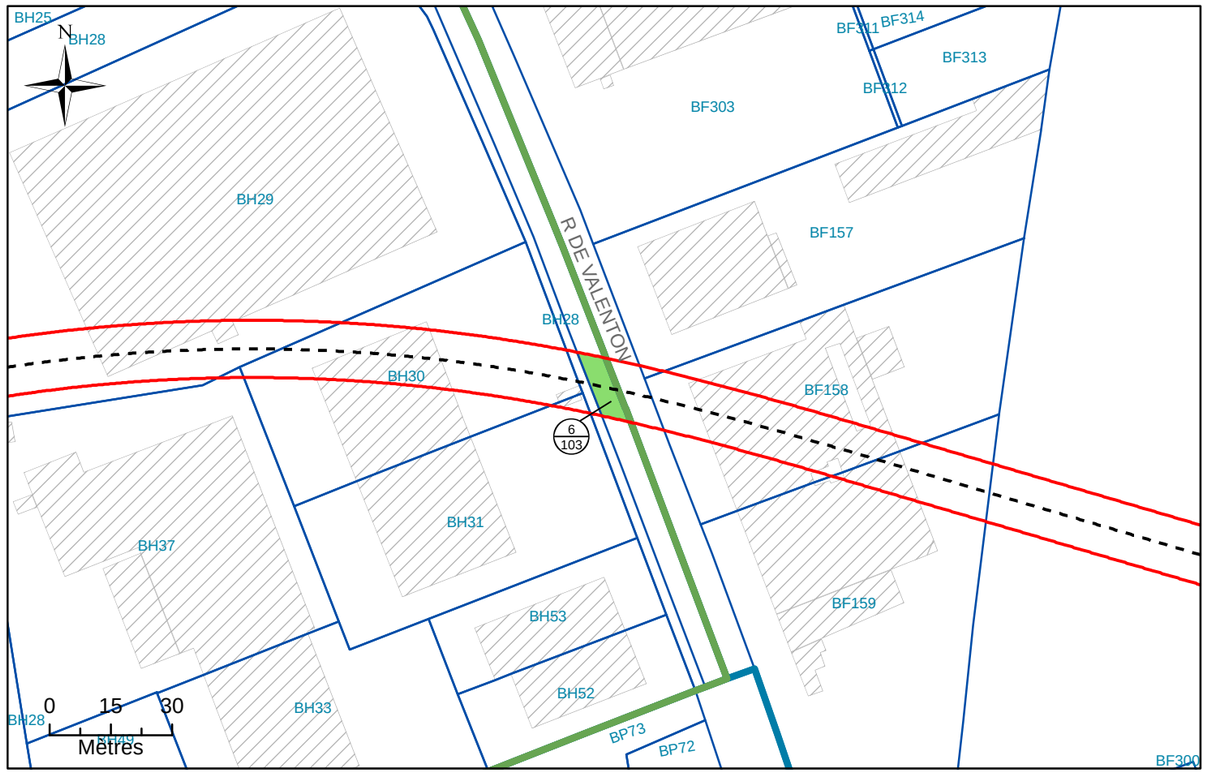


# N°2: Assiette Volumétrique de la Servitude d'Utilit é Publique

Maisons-Alfort - Rue de Valenton - Section BH n°DP2 - Contenance 01a 02ca

| Niveau | Désignation sommaire | Descriptif de l'assiette | | | | |
|---|---|---|---|---|---|---|
| | | Superficie (m²) | Base | Cote altimétrique (NGF) | | Teinte |
| | | | | Supérieure | Inférieure | |
| Tréfonds | Emprise SGP | 102 | a | 4,0 m | Non délimitée | Verte |

Altimétrie : NGF, système IGN69

MAITRISE D'OUVRAGE

Société du Grand Paris

30, Avenue des Fruitiers
93200 Saint-DENIS

Réseau de transport public du Grand Paris - Lot 1


N° à l'état parcellaire : 6/103

Servitude d'Utilité Publique

Ce document est la propriété de la SGP - Toutes reproduction et communication sont interdites sans autorisation

| MANDATAIRE: | EMETTEUR: | Emetteur | N° de marché | N° SGP | Spécialité | Phase | Type de document | N° de plan et Folio | Indice | |
|---|---|---|---|---|---|---|---|---|---|---|
| SEGAT<br>6bis, rue Jean Bonnefoix<br>94200 Ivry-sur-Seine<br>Tel : 01 45 15 23 00<br>Yann Point | ATGT<br>34-36 Avenue Louis Aragon<br>93000 BOBIGNY<br>Tel : 01 48 95 09 58 | ATGT | 11LOTXMSXX | XXX | FON | HPH | 212 | 46826<br>09/08/2017 | a | 1 |
| | | Echelle : 1/250 | Ft: A3 | Coordonnées : RGF93 CC49 | | Nivellement : NGF IGN 69 | | | | |


# N°3: Plan en Tréfonds 1/250

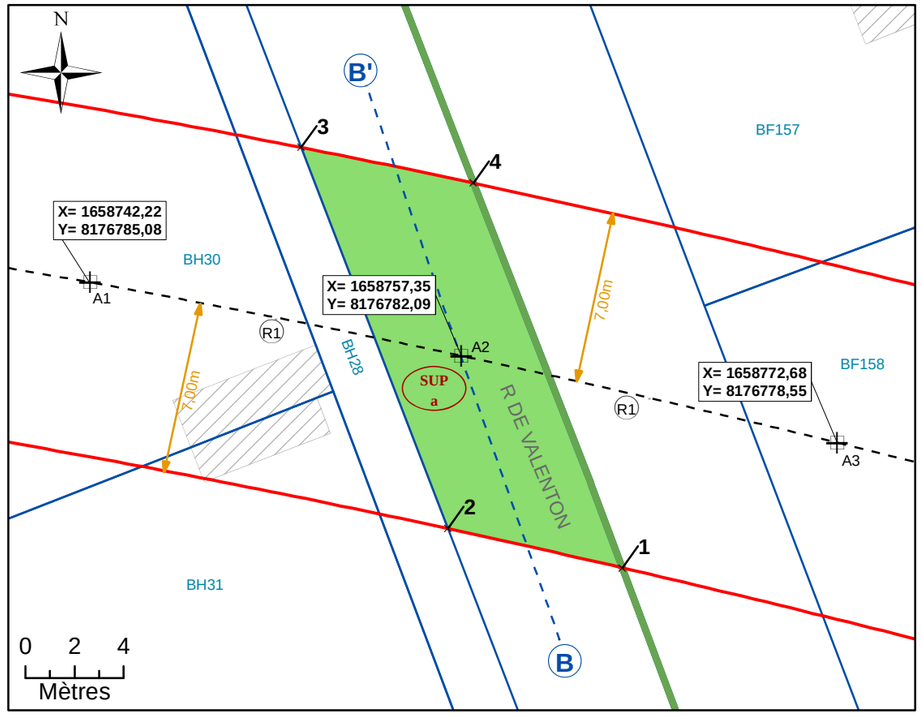


**Légende**

| | | | |
|---|---|---|---|
| | Emprise du projet | A1 | Géoréférencement du tracé |
| | Limite parcellaire | *1* | Sommet du Volume 1, fraction de la parcelle en tréfonds |
| | Axe du tracé du projet | *A* | Sommet du périmètre |
| | Axe de la coupe | SUP a | Servitude Utilité Publique |
| K 61 | Numéro de parcelle | 7.00 m | Cotation graphique |
| 4 / 111 | N° au plan parcellaire de l'enquête publique N°11 | L1 | Partie du tracé définie par une ligne (2 points) |
| R1 | Partie du tracé définie par un arc (3 points) | | |


# N°4: Coupe

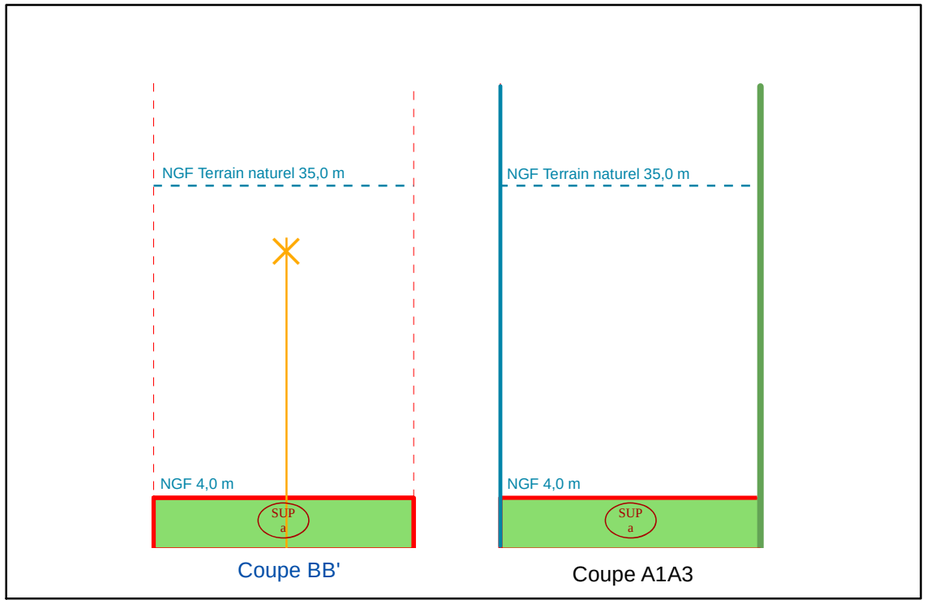


NB : Cotes NGF Terrain Naturel issues de la BD ALTI. Représentations et valeurs indicatives.

NB : SUP sans valeur de délimitation du périmètre du terrain, ni bornage.

# N°1: Plan de Masse 1/4 000

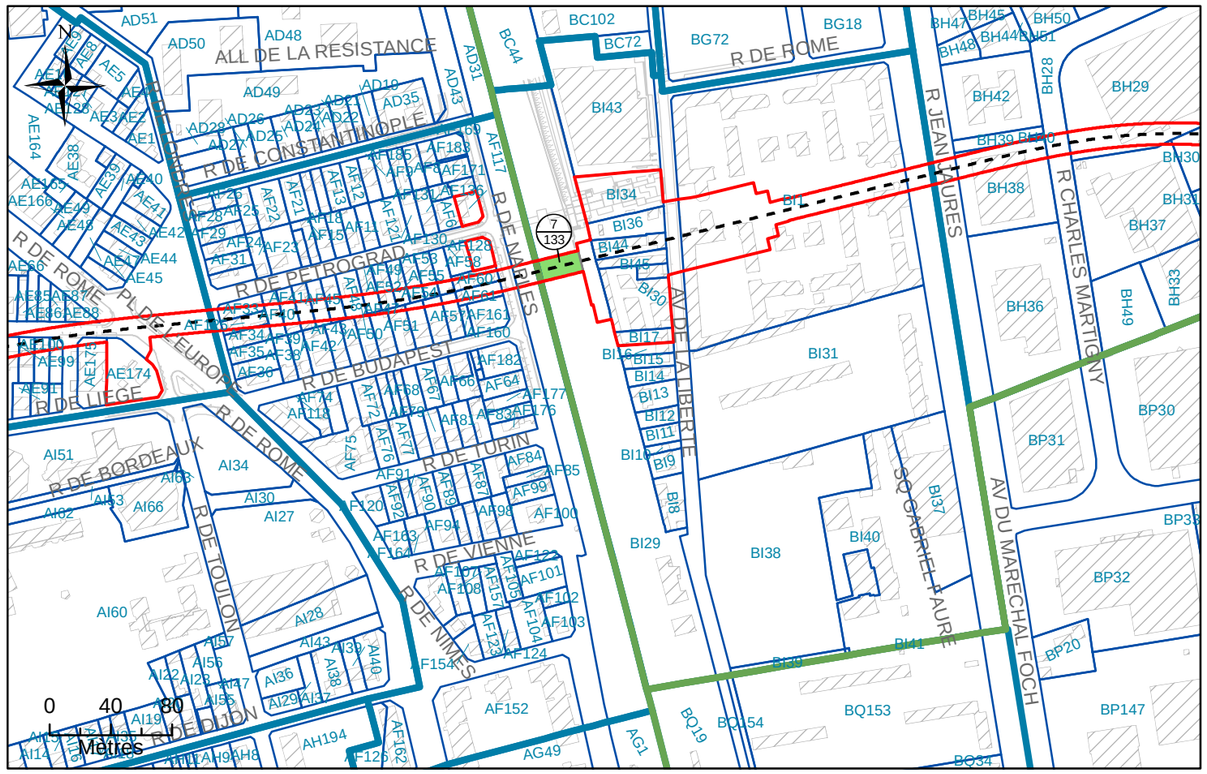


# N°2: Assiette Volumétrique de la Servitude d'Utilit é Publique

## Maisons-Alfort - av de la liberte - Section BI n°29 - Contenance 01ha 61a 57ca

| Niveau | Désignation sommaire | Descriptif de l'assiette | | | | |
|---|---|---|---|---|---|---|
| | | Superficie (m²) | Base | Cote altimétrique (NGF) | | Teinte |
| | | | | Supérieure | Inférieure | |
| Tréfonds | Emprise SGP | 401 | a | 1,7 m | Non délimitée | Verte |

Altimétrie : NGF, système IGN69

MAITRISE D'OUVRAGE

Société du Grand Paris

30, Avenue des Fruitiers
93200 Saint-DENIS

Réseau de transport public du Grand Paris - Lot 1

N° à l'état parcellaire : 7/133

Servitude d'Utilité Publique

Ce document est la propriété de la SGP - Toutes reproduction et communication sont interdites sans autorisation

MANDATAIRE:

SEGAT
6bis, rue Jean Bonnefoix
94200 Ivry-sur-Seine
Tel : 01 45 15 23 00
Yann Point


EMETTEUR:

ATGT
34-36 Avenue Louis Aragon
93000 BOBIGNY
Tel : 01 48 95 09 58

| Emetteur | N° de marché | N° SGP | Spécialité | Phase | Type de document | N° de plan et Folio | Indice | |
|---|---|---|---|---|---|---|---|---|
| ATGT | 11LOTXMSXX | XXX | FON | HPH | 212 | 46826 25/08/2017 | a | 1 |

Echelle : 1/750 | Ft: A3 | Coordonnées : RGF93 CC49 | Nivellement : NGF IGN 69

# N°3: Plan en Tréfonds 1/750

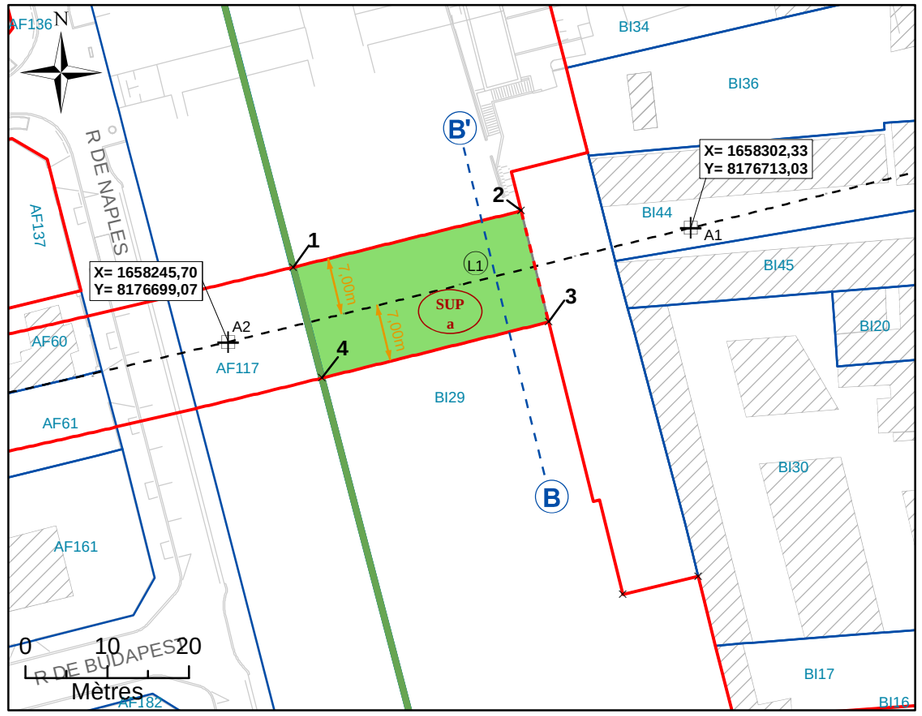



NB : SUP sans valeur de délimitation du périmètre du terrain, ni bornage.

**Légende**


- Emprise du projet
- Limite parcellaire
- Axe du tracé du projet
- Axe de la coupe
- K 61 — Numéro de parcelle
- 4 / 111 — N° au plan parcellaire de l'enquête publique N°11
- R1 — Partie du tracé définie par un arc (3 points)
- A1 — Géoréférencement du tracé
- 1 — Sommet du Volume 1, fraction de la parcelle en tréfonds
- A — Sommet du périmètre
- SUP a — Servitude Utilité Publique
- 7.00 m — Cotation graphique
- L1 — Partie du tracé définie par une ligne (2 points)

# N°4: Coupe

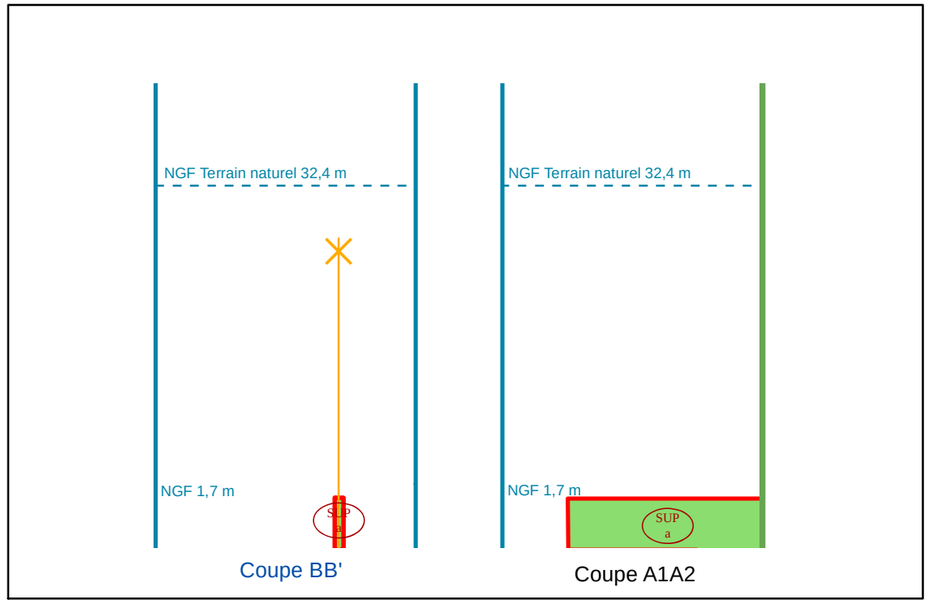


NB : Cotes NGF Terrain Naturel issues de la BD ALTI. Représentations et valeurs indicatives.

# N°1: Plan de Masse 1/2 000

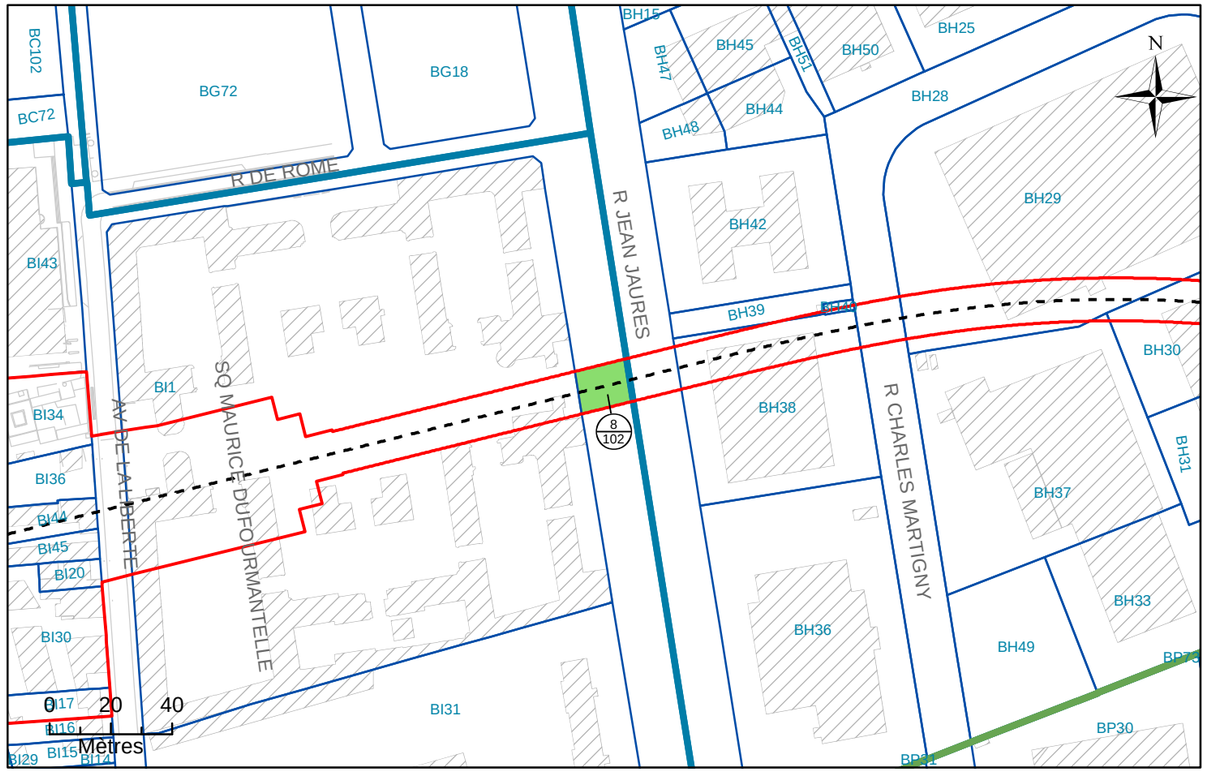


# N°2: Assiette Volumétrique de la Servitude d'Utilit é Publique

## Maisons-Alfort - Rue Jean Jaures - Section BI n°DP2 - Contenance 02a 41ca

| Niveau | Désignation sommaire | Descriptif de l'assiette | | | | |
|---|---|---|---|---|---|---|
| | | Superficie (m²) | Base | Cote altimétrique (NGF) | | Teinte |
| | | | | Supérieure | Inférieure | |
| Tréfonds | Emprise SGP | 241 | a | 1,7 m | Non délimitée | Verte |

Altimétrie : NGF, système IGN69

MAITRISE D'OUVRAGE

Société du Grand Paris

30, Avenue des Fruitiers
93200 Saint-DENIS

Réseau de transport public du Grand Paris - Lot 1


N° à l'état parcellaire : 8/102

Servitude d'Utilité Publique

Ce document est la propriété de la SGP - Toutes reproduction et communication sont interdites sans autorisation

| MANDATAIRE: | EMETTEUR: | Emetteur | N° de marché | N° SGP | Spécialité | Phase | Type de document | N° de plan et Folio | Indice | |
|---|---|---|---|---|---|---|---|---|---|---|
| SEGAT<br>6bis, rue Jean Bonnefoix<br>94200 Ivry-sur-Seine<br>Tel : 01 45 15 23 00<br>Yann Point | ATGT<br>34-36 Avenue Louis Aragon<br>93000 BOBIGNY<br>Tel : 01 48 95 09 58 | ATGT | 11LOTXMSXX | XXX | FON | HPH | 212 | 46826<br>09/08/2017 | a | 1 |
| | | Echelle : 1/500 | Ft: A3 | Coordonnées : RGF93 CC49 | | Nivellement : NGF IGN 69 | | | | |

# N°3: Plan en Tréfonds 1/500

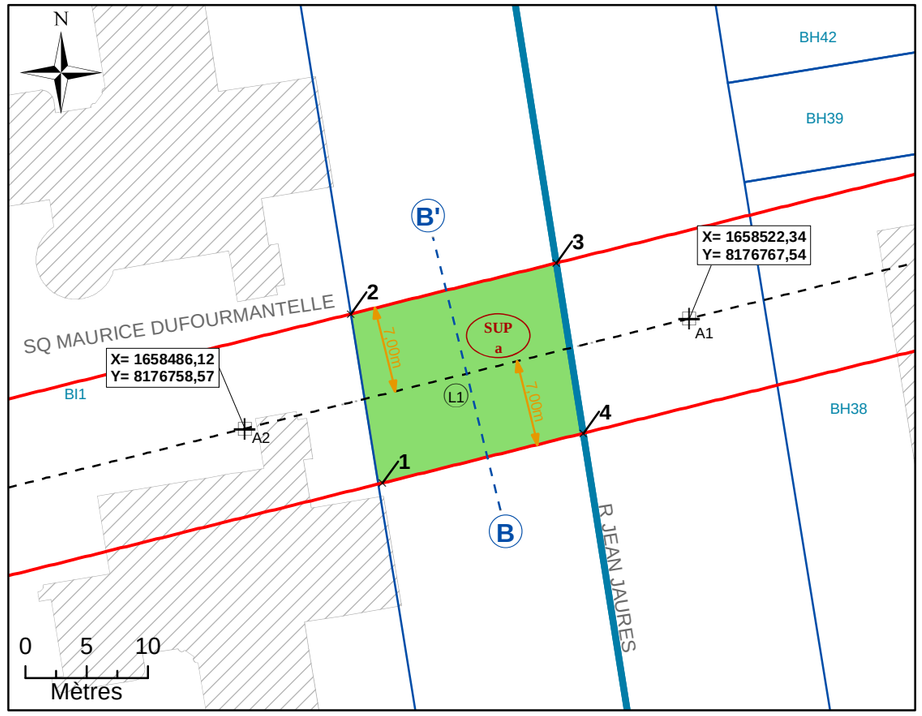



NB : SUP sans valeur de délimitation du périmètre du terrain, ni bornage.

**Légende**

- Emprise du projet
- Limite parcellaire
- Axe du tracé du projet
- Axe de la coupe
- K 61 — Numéro de parcelle
- 4/111 — N° au plan parcellaire de l'enquête publique N°11
- R1 — Partie du tracé définie par un arc (3 points)
- A1 — Géoréférencement du tracé
- 1 — Sommet du Volume 1, fraction de la parcelle en tréfonds
- A — Sommet du périmètre
- SUP a — Servitude Utilité Publique
- 7.00 m — Cotation graphique
- L1 — Partie du tracé définie par une ligne (2 points)

# N°4: Coupe

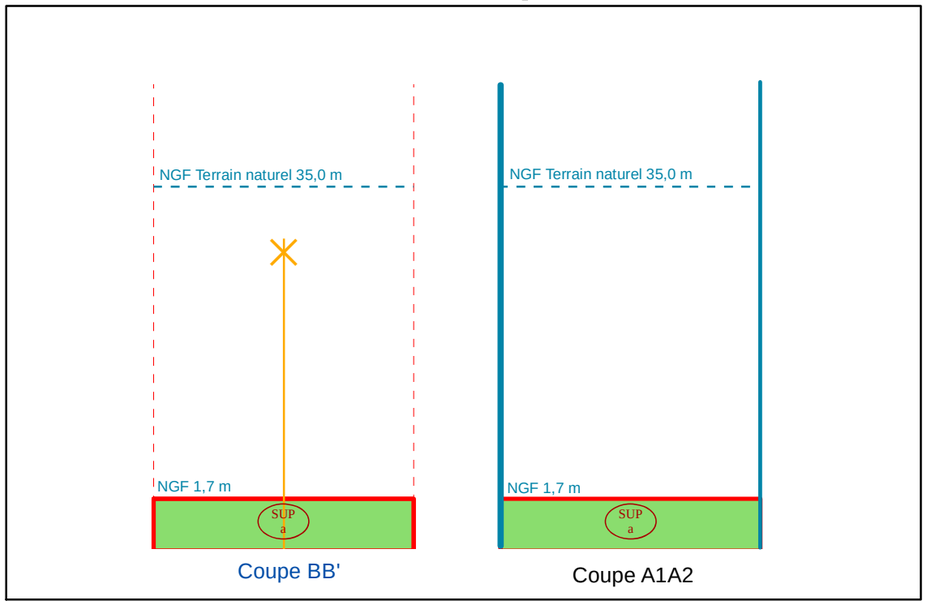


NB : Cotes NGF Terrain Naturel issues de la BD ALTI. Représentations et valeurs indicatives.

# ETAT PARCELLAIRE

## Liste des propriétaires



## METRO GRAND PARIS LIGNE 15 SUD
## H60 - INTERGARE GARE CRETEIL L'ECHAT <> GARE LE VERT DE MAISONS

MAISONS-ALFORT

PROPRIETE **128** — PROPRIETAIRE REEL (Personne physique) ou SON REPRESENTANT (Personne morale)

PROPRIETAIRE
- OFFICE PUBLIC DE L'HABITAT DE MAISONS-ALFORT Représenté par son Président M. Michel HERBILLON
Etablissement public à caractère industriel et commercial identifié au SIREN N° 448 643 288 R.C.S. CRETEIL
15 Bis Rue Parmentier MAISONS-ALFORT (94700)


| Mode | Référence cadastrale | | | | | N° plan | Assiette servitude | | | Observations (Surfaces en m² ou ca) |
|---|---|---|---|---|---|---|---|---|---|---|
| | Sect | N° | Nature | Lieu-Dit | Surf. (m²) | | Base | Côtes altimétriques | Surf. (m²) | |
| | BH | 37 | SOL | 5 RUE CHARLES MARTIGNY | 5275 | 1 | a | Cote NGF sup. : 2,8 m<br>Cote NGF inf. : Non délimitée | 8 | |
| | | | | | | | | Total | 8 | |

Origine de propriété

**PARCELLE CADASTREE SECTION BH N° 37 :** ACQUISITION : Acte reçu par Maître DUFOUR, notaire à PARIS, le 26 avril 2016, publié et enregistré au Service de la Publicité Foncière de CRETEIL 1, le 13 mai 2016, volume 2016P n° 2978.

VU ET RATTACHE A MON ARRETE EN DATE DU 28 MAI 2020
LE PREFET,

Raymond LE DEUN

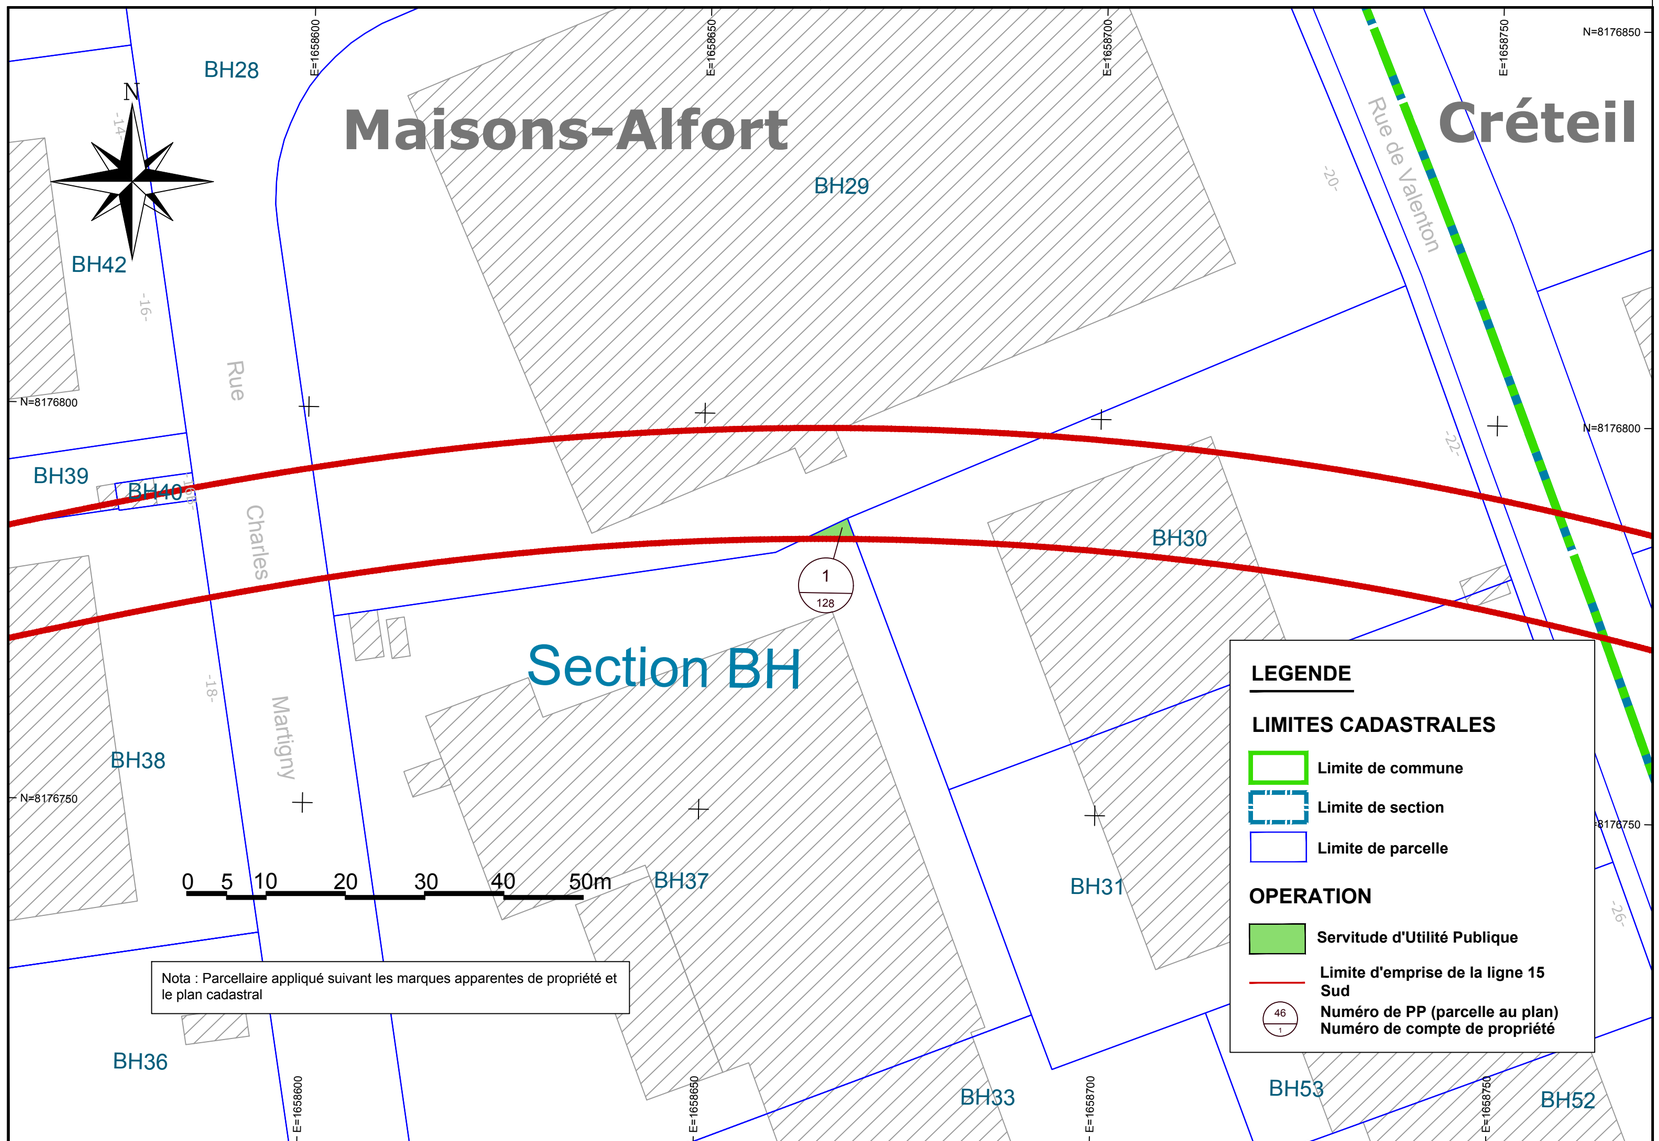


**Maîtrise d'ouvrage :**

**Société du Grand Paris**
30, avenue des Fruitiers
92300 Saint-Denis

Société du Grand Paris

**Opérateur Foncier :**

SEGAT
31, Rue Etienne Marey
75020 PARIS
Tel: 01_43_15_85_00

CCEI
50, Rue Lecourbe
75015 PARIS
Tel: 01_47_83_27_19

SCET
52, Rue Jacques Hillairet
75612 PARIS Cedex 12
Tel: 01_53_44_06_00

ATGT Géomètre-Expert
34-36, Avenue Louis Aragon
93000 BOBIGNY
Tel: 01_48_95_09_58

**Emetteur :**

ATGT Géomètre-Expert
34-36, Avenue Louis Aragon
93000 BOBIGNY
Tel: 01_48_95_09_58

**Réseau de transport public du Grand Paris**

# Plan de Servitude d'Utilité Publique

## Plan Parcellaire

Intergare Gare Créteil l'Echat - Gare Le Vert de Maison

Commune de Maisons-Alfort

Planche 1/1

Lot 1

Ce document est la propriété de la SGP - Toutes reproduction et communication sont interdites sans autorisation

| Emetteur | N° de marché | N° SGP | Spécialité | Phase | Type de document | N° de plan et Folio | Indice |
|---|---|---|---|---|---|---|---|
| ATGT | 11LOTXMSXX | XXX | FON | HPH | 208 | 50633 | a 1 |


**ECHELLE :** 1/500 **Ft:** A1 **Nivellement :** NGF IGN 69 **Système de coordonnées :** CC49

MODIFICATIONS

| Indice | | Date | Libellé | Etabli | Vérifié | Approuvé |
|---|---|---|---|---|---|---|
| a | 1 | 04 Avril 2019 | Version originale | YS | | |

Emplacement:S:\SGP_38128_GRANDPARIS\Travail\Plans de Cessibilité\T_Sud\Plan de cessibilité EP13S\Intergare Gare Créteil l'Echat - Gare Le Vert de Maison_Maisons-Alfort.a1_11.dwg

# N°1: Plan de Masse 1/1 000

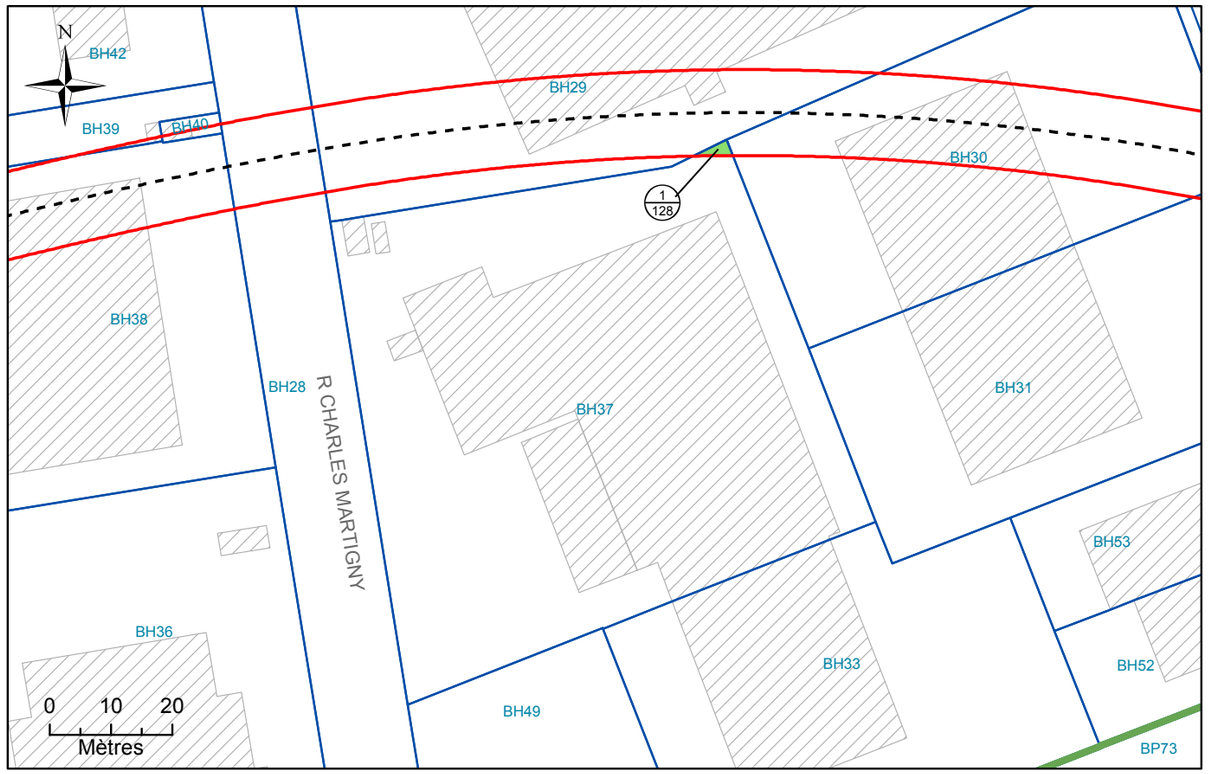


# N°2: Assiette Volumétrique de la Servitude d'Utilité Publique

Maisons-Alfort - 5 rue charles martigny - Section BH n°37 - Contenance 52a 75ca

| Niveau | Désignation sommaire | Descriptif de l'assiette | | | | |
|---|---|---|---|---|---|---|
| | | Superficie (m²) | Base | Cote altimétrique (NGF) | | Teinte |
| | | | | Supérieure | Inférieure | |
| Tréfonds | Emprise SGP | 8 | a | 2,8 m | Non délimitée | Verte |

Altimétrie : NGF, système IGN69

MAITRISE D'OUVRAGE

Société du Grand Paris

30, Avenue des Fruitiers
93200 Saint-DENIS

Réseau de transport public du Grand Paris - Lot 1

N° à l'état parcellaire : 1/128

Servitude d'Utilité Publique

Ce document est la propriété de la SGP - Toutes reproduction et communication sont interdites sans autorisation

MANDATAIRE:

SEGAT
6bis, rue Jean Bonnefoix
94200 Ivry-sur-Seine
Tel : 01 45 15 23 00
Yann Point


EMETTEUR:

ATGT Géomètre-Expert
34-36 Avenue Louis Aragon
93000 BOBIGNY
Tel : 01 48 95 09 58

| Emetteur | N° de marché | N° SGP | Spécialité | Phase | Type de document | N° de plan et Folio | Indice | |
|---|---|---|---|---|---|---|---|---|
| ATGT | 11LOTXMSXX | XXX | FON | HPH | 212 | 48870 20/04/2018 | a | 1 |

Echelle : 1/200 | Ft: A3 | Coordonnées : RGF93 CC49 | Nivellement : NGF IGN 69

# N°3: Plan en Tréfonds 1/200

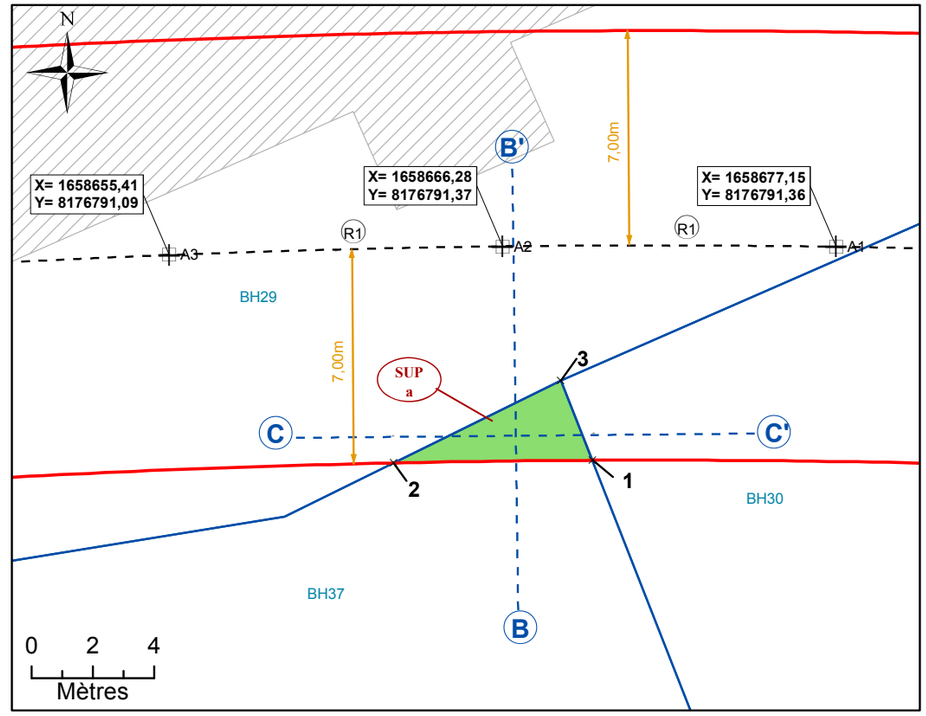



NB : SUP sans valeur de délimitation du périmètre du terrain, ni bornage.

**Légende**

- Emprise du projet
- Limite parcellaire
- Axe du tracé du projet
- Axe de la coupe
- K 61 — Numéro de parcelle
- 4 / 111 — N° au plan parcellaire de l'enquête publique N°13
- R1 — Partie du tracé définie par un arc (3 points)
- A1 — Géoréférencement du tracé
- *1* — Sommet du Volume 1, fraction de la parcelle en tréfonds
- *A* — Sommet du périmètre
- SUP a — Servitude Utilité Publique
- 7.00 m — Cotation graphique
- L1 — Partie du tracé définie par une ligne (2 points)

# N°4: Coupe

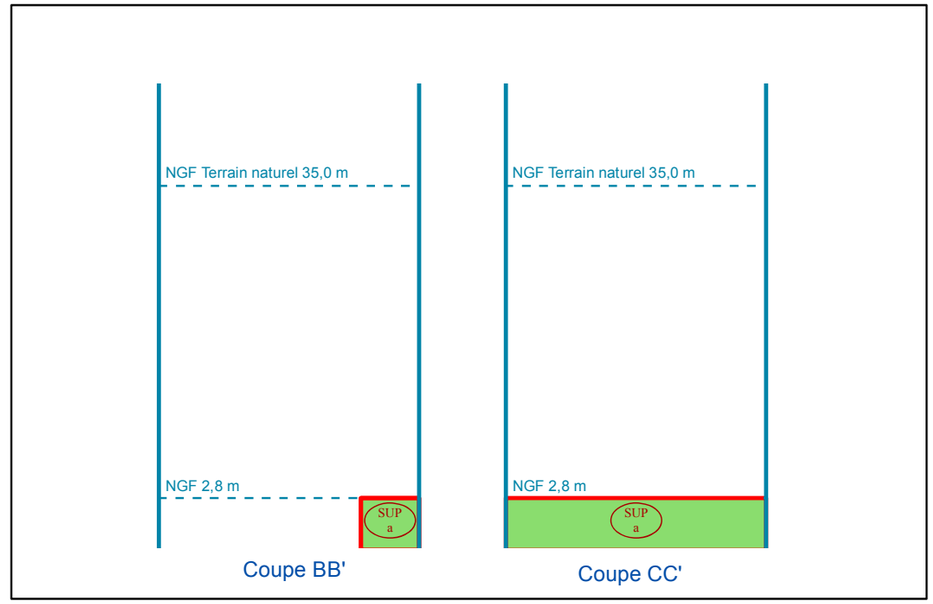


NB : Cotes NGF Terrain Naturel issues de la BD ALTI. Représentations et valeurs indicatives.

PLU inter communal

PARIS EST MARNE & BOIS

# PLAN LOCAL D'URBANISME INTERCOMMUNAL

## 7. ANNEXES

### I. SERVITUDES D'UTILITÉ PUBLIQUE

#### I.7. Servitude en tréfonds (T3) nécessaires à l'établissement, à l'aménagement, à l'exploitation et à l'entretien du tunnel ferroviaire de la ligne rouge 15 sud (tronçon Pont de Sèvres / Noisy-Champs) du métro souterrain du réseau de transport public du Grand Paris sur le territoire des communes

I.7.4. Saint-Maur-des-Fossés

Établissement Public Territorial
Paris Est Marne&Bois (EPT 10)

PADD débattu le 07 décembre 2021

PLUi approuvé le 12 décembre 2023

Liberté • Égalité • Fraternité
RÉPUBLIQUE FRANÇAISE

PREFET DU VAL DE MARNE

PRÉFECTURE DU VAL-DE-MARNE

DIRECTION DE LA COORDINATION DES POLITIQUES PUBLIQUES ET DE L'APPUI TERRITORIAL

BUREAU DUE L'ENVIRONNEMENT ET DES PROCÉDURES D'UTILITÉ PUBLIQUE

Créteil, le 14 DEC. 2018

# ARRETE PREFECTORAL n° 2018 / 4120

**Arrêté établissant, au profit de la Société du Grand Paris, une servitude d'utilité publique en tréfonds nécessaire à l'établissement, à l'aménagement, à l'exploitation et à l'entretien du tunnel ferroviaire de la ligne rouge 15 Sud (tronçon Pont de Sèvres / Noisy-Champs) du métro souterrain du réseau de transport public du Grand Paris sur le territoire de la commune de Saint-Maur-des-Fossés**

**LE PREFET DU VAL-DE-MARNE**
**Chevalier de la Légion d'Honneur ;**
**Chevalier de l'Ordre National du Mérite ;**

- **VU** le code de l'expropriation pour cause d'utilité publique, et notamment ses articles R. 311-9 à R. 323-14 ;

- **VU** le code général des collectivités territoriales ;

- **VU** le code des transports, et notamment les articles L. 2113-1 et suivants ;

- **VU** le code de l'urbanisme, et notamment ses articles L. 151-43, L. 152-7 et L. 153-60 ;

- **VU** la loi 65-557 du 10 juillet 1965 modifiée, fixant le statut de la copropriété des immeubles bâtis ;

- **VU** la loi n° 2010-597 du 3 juin 2010 modifiée, relative au Grand Paris ;

- **VU** le décret n° 55-22 du 4 janvier 1955, portant réforme de la publicité foncière ;

- **VU** le décret n°2004-374 du 29 avril 2004 modifié relatif aux pouvoirs des préfets, à l'organisation et à l'action des services de l'État dans les régions et départements ;

- **VU** le décret n° 2010-756 du 7 juillet 2010 modifié, relatif à la Société du Grand Paris ;

- **VU** le décret n° 2011-1011 du 24 août 2011 portant approbation du schéma d'ensemble du réseau de transport public du Grand Paris ;

- **VU** le décret n° INTA1704115D du 21 février 2017 portant nomination de Monsieur Laurent PREVOST en qualité de préfet du Val-de-Marne ;

- **VU** le décret n° 2014/1607 en date du 24 décembre 2014 déclarant d'utilité publique et urgents les travaux nécessaires à la réalisation du tronçon de métro automatique reliant les gares de Pont-de-Sèvres à Noisy-Champs (ligne rouge 15 sud) du réseau de transport public du Grand Paris, et valant mise en compatibilité des documents d'urbanisme des communes d'Alfortville, Bagneux, Boulogne-Billancourt, Cachan, Champigny-sur-Marne, Champs-sur-Marne, Châtillon, Clamart, Créteil, Issy-les-Moulineaux, Maisons-Alfort, Malakoff, Noisy-le-Grand, Saint-Maur-des-Fossés, Sèvres et Vanves ;

- **VU** le décret n°2015-1572 du 2 décembre 2015 relatif à l'établissement d'une servitude d'utilité publique en tréfonds ;

- **VU** le décret n° 2016-814 du 17 juin 2016 relatif au regroupement du contentieux de l'expropriation pour cause d'utilité publique lié à la réalisation du réseau de transport du Grand Paris ;

- **VU** l'arrêté préfectoral n° 2014/5898 du 16 juin 2014 portant désignation des membres de la commission d'enquête relative aux enquêtes parcellaires de la ligne 15 sud du métro du Grand Paris (Noisy-Champs – Pont-de-Sèvres) compétente sur le territoire du département du Val-de-Marne ;

- **VU** l'arrêté préfectoral n° 2015/2314 du 28 juillet 2015 - réseau de transport public du Grand Paris Ligne rouge 15 sud - tronçon « Pont de Sèvres/Noisy-Champs » - enquête parcellaire relative aux ouvrages annexes et intergares sur les communes de Cachan, Champigny-sur-Marne, Saint-Maur-des-Fossés, Villejuif, Villiers-sur-Marne et Vitry-sur-Seine ;

- **VU** toutes les pièces de l'enquête parcellaire à laquelle le projet a été soumis du 9 au 30 octobre 2015 inclus ;

- **VU** le dossier soumis à l'enquête parcellaire, comprenant, outre les documents mentionnés à l'article R. 131-3 du code de l'expropriation, les plans permettant de déterminer l'emplacement et le volume des tréfonds susceptibles d'être grevés ainsi qu'une notice explicative exposant les motifs rendant nécessaire l'établissement de la servitude ;

- **VU** les notifications individuelles du dépôt du dossier d'enquête parcellaires en mairie, adressées aux propriétaires des immeubles, des terrains ou du sous-sol et aux titulaires de droits réels concernés, et auxquelles était jointe une copie de la notice explicative ;

- **VU** le rapport et son avis favorable sans réserve rendus le 1er juin 2016 par M. Bernard Panet, président de la commission d'enquête parcellaire ;

- **VU** le courrier de saisine en date du 31 juillet 2018 de M. Thierry Dallard, Président de la Société du Grand Paris, demandant au préfet du Val-de-Marne la prise d'un arrêté établissant une servitude d'utilité publique les communes de Cachan, Champigny-sur-Marne, Joinville-Le-Pont, Saint-Maur-des-Fossés, Villejuif, Villiers-sur-Marne et Vitry-sur-Seine pour les volumes n'ayant pu être maîtrisés à l'amiable ;

**Considérant** la nécessité d'instituer une servitude d'utilité publique en tréfonds en vue de l'établissement, de l'aménagement, de l'exploitation et de l'entretien de l'infrastructure souterraine de transport de la ligne 15 Sud du Grand Paris Express ;

**Considérant** que la servitude concerne les emprises en tréfonds nécessaires à la réalisation du tunnel de la ligne rouge 15 sud, situées plus de quinze mètres au-dessous du point le plus bas du terrain naturel ;

**Considérant** que les propriétaires des immeubles, des terrains ou du sous-sol et les titulaires de droits réels concernés ont été informés des motifs rendant nécessaire l'établissement de la servitude en tréfonds et mis en mesure de présenter leurs observations, conformément aux dispositions de l'article 6 du décret du 2 décembre 2015 ;

*Sur proposition de la secrétaire générale de la préfecture du Val-de-Marne,*

**ARRETE :**

- **Article 1er :** Il est institué dans la commune de Saint-Maur-des-Fossés, au profit de la Société du Grand Paris, une servitude d'utilité publique en tréfonds concernant les portions de l'ouvrage annexées au présent arrêté, au sens de l'article L.2113-1 du code des transports, portant sur le tunnel ferroviaire de la ligne rouge 15 Sud (tronçon Pont de Sèvres / Noisy-Champs) du métro souterrain du réseau de transport public du Grand Paris.

  L'état parcellaire, les plans parcellaires et états descriptifs annexés au présent arrêté désignent les propriétés grevées par la servitude, déterminent l'emplacement et le volume des tréfonds, et précisent l'identité des propriétaires et titulaires de droits réels concernés.

  La servitude confère à son bénéficiaire le droit d'occuper le volume en sous-sol nécessaire à l'établissement, à l'aménagement, à l'exploitation et à l'entretien de l'infrastructure souterraine de transport.

  Elle oblige les propriétaires et titulaires de droits réels concernés à s'abstenir de tout fait de nature à nuire au bon fonctionnement, à l'entretien et à la conservation de l'ouvrage.

- **Article 2 :** Le présent arrêté est notifié par le préfet du Val-de-Marne, par lettre recommandée avec demande d'avis de réception, à la Société du Grand Paris.

- **Article 3 :** La Société du Grand Paris notifie le présent arrêté à chaque propriétaire et le cas échéant à chaque titulaire de droits réels concerné, par lettre recommandée avec demande d'avis de réception. L'extrait d'état parcellaire et les plans désignant les biens grevés sont joints à la notification ;

  Au cas où la résidence d'un propriétaire ou d'un titulaire de droits réels est inconnue, la notification du présent arrêté est faite au maire de la commune de Saint-Maur-des-Fossés, sur le territoire de laquelle se trouve la propriété. sur le territoire de laquelle se trouve la propriété. Le maire de la commune est

chargé de procéder à l'affichage de cette notification pendant une durée de deux mois.

- **Article 4** : La servitude prend effet à l'égard des propriétaires et, le cas échéant, des titulaires de droits réels et syndicats de copropriétaires concernés dès que l'arrêté leur est notifié ;

- **Article 5** : Le présent arrêté emporte transfert de gestion des dépendances du domaine public de la personne publique propriétaire autre que l'État au profit de la Société du Grand Paris.

- **Article 6** : En application de l'article L.132-2 du code de l'expropriation pour cause d'utilité publique, l'emplacement de la ligne divisoire est fixé tel qu'il est indiqué au plan parcellaire annexé ;

- **Article 7** : La servitude d'utilité publique en tréfonds instituée par le présent arrêté, pour être opposables aux demandes d'autorisation d'occupation du sol, conformément à l'article L.152-7 du code de l'urbanisme, doit être annexée au plan local d'urbanisme dans un délai d'un an à compter de son institution.
La servitude sera notifiée par le Préfet à l'établissement public territorial (EPT 10) Paris-Est-Marne et Bois, en application de l'article L.153-60 du code de l'urbanisme. L'EPT 10 devra l'annexer au plan local d'urbanisme de la commune sans délai.

Le président de l'EPT 10 constatera qu'il a été procédé à la mise à jour du PLU. A défaut, le président de l'EPT est mis en demeure par le préfet d'annexer la servitude au plan local d'urbanisme (PLU) et, si cette formalité n'a pas été effectuée dans le délai de trois mois à compter de la mise en demeure, le préfet y procède d'office par arrêté. L'arrêté du président de l'EPT constatant la mise en jour du PLU, ou l'arrêté préfectoral mentionné à la phrase précédente, est affiché pendant un mois au siège de l'EPT et en mairie de Saint-Maur-des-Fossés.

Dans les conditions prévues par le code de l'urbanisme, les autorités compétentes en matière de droit des sols assurent l'opposabilité de la servitude lorsque les travaux envisagés par un pétitionnaire seraient de nature à nuire au bon fonctionnement, à l'entretien et à la conservation de l'ouvrage.

**- Article 8** : Les propriétaires et, le cas échéant, les titulaires de droits réels concernés bénéficient d'un délai de six mois, à compter de la notification du présent arrêté effectuée conformément à son article 3, pour demander à la Société du Grand Paris, bénéficiaire de la servitude d'utilité publique, l'indemnité compensatrice prévue par l'article L.2113-3 du code des transports.

A défaut d'accord amiable dans un délai de quatre mois à compter de la réception de cette demande, il est fait application des dispositions du second alinéa de l'article R. 311-9 et des articles R. 311-10 à R. 323-14 du code de l'expropriation pour cause d'utilité publique, en vue de la fixation de l'indemnité compensatrice par le juge de l'expropriation près le tribunal de grande instance de Paris, compétent en vertu du décret n° 2016-814 du 17 juin 2016 susvisé.

Le bénéficiaire de la servitude d'utilité publique en tréfonds supporte seul la charge et le coût de la notification de l'ordonnance de transport sur les lieux, de la copie des mémoires des parties et de la copie des documents qui lui ont été transmis.

**- Article 9** : Le présent arrêté peut faire l'objet d'un recours contentieux devant le tribunal administratif de Melun dans un délai de 2 mois à compter de sa notification. Durant ce délai, un recours gracieux peut être exercé auprès de l'autorité préfectorale ;

**- Article 10 :** La secrétaire générale de la préfecture du Val-de-Marne, le président de l'EPT Paris-Est-Marne et Bois, le maire de la commune de Saint-Maur-des-Fossés et le président de la Société du Grand Paris sont chargés, chacun en ce qui le concerne, de l'exécution du présent arrêté publié dans le recueil des actes administratifs de la préfecture du Val-de-Marne.

Le Préfet

Laurent PREVOST

## ANNEXES

| | | Propriétaires des Parcelles | n°Parcelle |
|---|---|---|---|
| **EP5 :**(du 9 octobre au 30 octobre 2015 inclus)<br><br>**Arrêté d'ouverture d'enquête publique n°2015/2314 du 28 juillet 2015** | **Transfert de gestion** | CD94 (Conseil Départemental du 94) | - G n°DP2<br>- J n°DP1<br>- K n°DP3<br>- M n°DP4 |
| | **Transfert de gestion** | Commune de Saint-Maur-des-Fossés | - CU n°DP4<br>- E N°21<br>- E n°DP1<br>- E n°DP2<br>- E n°DP3<br>- E n°DP4<br>- G n°29<br>- G n°45<br>- G n°DP1<br>- I n°DP1<br>- J n°DP2<br>- J n°DP3<br>- K n°DP2<br>- M n°186<br>- M n°DP1<br>- M n°DP2<br>- M n°DP3 |
| | **SUP** | Maison de retraite de Saint-Maur-des-Fossés | - G n°33* |
| | **Transfert de gestion** | OPH de Saint-Maur-des-Fossés | - M n°105 |
| | **SUP** | SEM (société immobilière d'économie mixte) de Saint-Maur-des-Fossés | - M n°185 |
| | **Transfert de gestion** | VNF (Voies Navigables de France) | - CU n°DP1<br>- G n°DP3 |

*** : les parcelles surlignées en jaune comprennent une ligne divisoire**

Liberté • Égalité • Fraternité
RÉPUBLIQUE FRANÇAISE

PREFET DU VAL DE MARNE

**PRÉFECTURE DU VAL-DE-MARNE**

**DIRECTION DE LA COORDINATION DES POLITIQUES PUBLIQUES ET DE L'APPUI TERRITORIAL**

BUREAU DUE L'ENVIRONNEMENT ET DES PROCÉDURES D'UTILITÉ PUBLIQUE

Créteil, le 28 MAI 2020

**ARRETE PREFECTORAL n° 2020 / 1543**

**Arrêté établissant, au profit de la Société du Grand Paris, une servitude d'utilité publique en tréfonds pour les parcelles nécessaires à l'établissement, l'aménagement, l'exploitation et l'entretien du tunnel ferroviaire de la ligne rouge 15 Sud (tronçon Pont de Sèvres / Noisy-Champs) du métro souterrain du réseau de transport public du Grand Paris**

**sur le territoire de la commune de Saint-Maur-des-Fossés**

**LE PREFET DU VAL-DE-MARNE**
**Chevalier de la Légion d'Honneur**
**Officier de l'Ordre National du Mérite**

- **VU** le code de l'expropriation pour cause d'utilité publique ;
- **VU** le code des transports, et notamment ses articles L. 2113-1 et suivants ;
- **VU** le code de l'urbanisme ;
- **VU** la loi 65-557 du 10 juillet 1965 modifiée, fixant le statut de la copropriété des immeubles bâtis ;
- **VU** la loi n° 2010-597 du 3 juin 2010 modifiée, relative au Grand Paris ;
- **VU** la loi n°2015-992 du 17 août 2015 relative à la transition énergétique pour la croissance verte ;
- **VU** le décret n° 55-22 du 4 janvier 1955, portant réforme de la publicité foncière ;
- **VU** le décret n°2004-374 du 29 avril 2004 modifié relatif aux pouvoirs des préfets, à l'organisation et à l'action des services de l'État dans les régions et départements ;
- **VU** le décret n° 2010-756 du 7 juillet 2010 modifié, relatif à la Société du Grand Paris ;

- **VU** le décret n° 2011-1011 du 24 août 2011 portant approbation du schéma d'ensemble du réseau de transport public du Grand Paris ;

- **VU** le décret n° 2014/1607 en date du 24 décembre 2014 déclarant d'utilité publique et urgents les travaux nécessaires à la réalisation du tronçon de métro automatique reliant les gares de Pont-de-Sèvres à Noisy-Champs (ligne rouge 15 sud) du réseau de transport public du Grand Paris, et valant mise en compatibilité des documents d'urbanisme des communes d'Alfortville, Bagneux, Boulogne-Billancourt, Cachan, Champigny-sur-Marne, Champs-sur-Marne, Châtillon, Clamart, Créteil, Issy-les-Moulineaux, Maisons-Alfort, Malakoff, Noisy-le-Grand, Saint-Maur-des-Fossés, Sèvres et Vanves ;

- **VU** le décret n°2015-1572 du 2 décembre 2015 relatif à l'établissement d'une servitude d'utilité publique en tréfonds ;

- **VU** le décret n° 2016-814 du 17 juin 2016 relatif au regroupement du contentieux de l'expropriation pour cause d'utilité publique lié à la réalisation du réseau de transport du Grand Paris ;

- **VU** le décret INTA1919376D du 10 juillet 2019 portant nomination de M. Raymond Le Deun en qualité de préfet du Val-de-Marne ;

- **VU** l'arrêté préfectoral n° 2014/5898 du 16 juin 2014 portant désignation des membres de la commission d'enquête relative aux enquêtes parcellaires de la ligne 15 sud du métro du Grand Paris (Noisy-Champs – Pont-de-Sèvres) compétente sur le territoire du département du Val-de-Marne ;

- **VU** l'arrêté préfectoral n° 2018/1979 du 14 juin 2018 - réseau de transport public du Grand Paris Ligne rouge 15 sud - tronçon « Pont de Sèvres/Noisy-Champs » - enquête parcellaire portant sur l'établissement d'une servitude d'utilité publique en tréfonds, au profit de la Société du Grand Paris, en vue de la réalisation du tunnel ferroviaire du tronçon Sud de la ligne 15 sur les communes de Cachan, Champigny-sur-Marne, Joinville-le-Pont, Maisons-Alfort, Saint-Maur-des-Fossés, Villejuif, Villiers-sur-Marne et Vitry-sur-Seine ;

- **VU** toutes les pièces de l'enquête parcellaire à laquelle le projet a été soumis du 9 au 23 juillet 2018 inclus ;

- **VU** le dossier soumis à l'enquête parcellaire, comprenant, outre les documents mentionnés à l'article R. 131-3 du code de l'expropriation, les plans permettant de déterminer l'emplacement et le volume des tréfonds susceptibles d'être grevés ainsi qu'une notice explicative exposant les motifs rendant nécessaire l'établissement de la servitude ;

- **VU** les notifications individuelles du dépôt du dossier d'enquête parcellaires en mairie, adressées aux propriétaires des immeubles, des terrains ou du sous-sol et aux titulaires de droits réels concernés, et auxquelles était jointe une copie de la notice explicative ;

- **VU** le rapport et son avis favorable sans réserve rendus le 22 novembre 2018 par M. Bernard Panet, président de la commission d'enquête parcellaire ;

- **VU** le courrier de saisine en date du 4 novembre 2019 M. Bernard Cathelain, membre du directoire de la Société du Grand Paris, demandant au préfet du Val-de-Marne la prise d'un arrêté établissant une servitude d'utilité publique les communes de Cachan, Champigny-sur-Marne, Joinville-Le-Pont, Maisons-Alfort, Saint-Maur-des-Fossés, Villejuif, Villiers-sur-Marne et Vitry-sur-Seine pour les volumes n'ayant pu être maîtrisés à l'amiable ;

**Considérant** la nécessité d'instituer une servitude d'utilité publique en tréfonds en vue de l'établissement, l'aménagement, l'exploitation et de l'entretien de l'infrastructure souterraine de transport de la ligne 15 Sud du Grand Paris Express ;

**Considérant** que la servitude concerne les emprises en tréfonds nécessaires à la réalisation du tunnel de la ligne rouge 15 sud, situées plus de quinze mètres au-dessous du point le plus bas du terrain naturel ;

**Considérant** que les propriétaires des immeubles, des terrains ou du sous-sol et les titulaires de droits réels concernés ont été informés des motifs rendant nécessaire l'établissement de la servitude en tréfonds et mis en mesure de présenter leurs observations, conformément aux dispositions de l'article 6 du décret du 2 décembre 2015 ;

Sur proposition de la Secrétaire générale de la préfecture du Val-de-Marne,

**ARRETE :**

- **Article 1er :** Il est institué dans la commune de Saint-Maur-des-Fossés, au profit de la Société du Grand Paris, une servitude d'utilité publique en tréfonds concernant les portions de l'ouvrage annexées au présent arrêté, au sens de l'article L.2113-1 du code des transports, portant sur le tunnel ferroviaire de la ligne rouge 15 Sud (tronçon Pont de Sèvres / Noisy-Champs) du métro souterrain du réseau de transport public du Grand Paris.

L'état parcellaire, les plans parcellaires et états descriptifs annexés au présent arrêté désignent les propriétés grevées par la servitude, déterminent l'emplacement et le volume des tréfonds, et précisent l'identité des propriétaires et titulaires de droits réels concernés.

La servitude confère à son bénéficiaire le droit d'occuper le volume en sous-sol nécessaire à l'établissement, l'aménagement, l'exploitation et l'entretien de l'infrastructure souterraine de transport.

Elle oblige les propriétaires et titulaires de droits réels concernés à s'abstenir de tout fait de nature à nuire au bon fonctionnement, à l'entretien et à la conservation de l'ouvrage.

- **Article 2 :** Le présent arrêté est notifié par le préfet du Val-de-Marne, par lettre recommandée avec demande d'avis de réception, à la Société du Grand Paris.

- **Article 3 :** La Société du Grand Paris notifie le présent arrêté à chaque propriétaire et le cas échéant à chaque titulaire de droits réels concerné, par lettre recommandée avec demande d'avis de réception. L'extrait d'état parcellaire et les plans désignant les biens grevés sont joints à la notification ;

Au cas où la résidence d'un propriétaire ou d'un titulaire de droits réels est inconnue, la notification du présent arrêté est faite au maire de la commune de Saint-Maur-des-Fossés, sur le territoire de laquelle se trouve la propriété. Le maire de la commune est chargé de procéder à l'affichage de cette notification pendant une durée de deux mois.

- **Article 4 :** La servitude prend effet à l'égard des propriétaires et, le cas échéant, des titulaires de droits réels et syndicats de copropriétaires concernés dès que l'arrêté leur est notifié.

- **Article 5 :** La servitude d'utilité publique en tréfonds instituée par le présent arrêté, pour être opposables aux demandes d'autorisation d'occupation du sol, conformément à l'article L.152-7 du code de l'urbanisme, doit être annexée au plan local d'urbanisme dans un délai d'un an à compter de son institution.
La servitude sera notifiée par le Préfet à l'établissement public territorial (EPT 10) Paris-Est-Marne et Bois, en application de l'article L.153-60 du code de l'urbanisme. L'EPT 10 devra l'annexer au plan local d'urbanisme de la commune sans délai.

Le président de l'EPT 10 constate par un arrêté qu'il a été procédé à la mise à jour du plan local d'urbanisme (PLU). A défaut, le président de l'EPT est mis en demeure par le préfet d'annexer la servitude au PLU et, si cette formalité n'a pas été effectuée dans le délai de trois mois à compter de la mise en demeure, le préfet y procède d'office par arrêté. L'arrêté du président de l'EPT constatant la mise à jour du PLU, ou l'arrêté préfectoral mentionné à la phrase précédente, est affiché pendant un mois au siège de l'EPT et en mairie de Saint-Maur-des-Fossés.

Dans les conditions prévues par le code de l'urbanisme, les autorités compétentes en matière de droit des sols assurent l'opposabilité de la servitude lorsque les travaux envisagés par un pétitionnaire seraient de nature à nuire au bon fonctionnement, à l'entretien et à la conservation de l'ouvrage.

- **Article 6** : Les propriétaires et, le cas échéant, les titulaires de droits réels concernés bénéficient d'un délai de six mois, à compter de la notification du présent arrêté effectuée conformément à son article 3, pour demander à la Société du Grand Paris, bénéficiaire de la servitude d'utilité publique, l'indemnité compensatrice prévue par l'article L.2113-3 du code des transports.
A défaut d'accord amiable dans un délai de quatre mois à compter de la réception de cette demande, il est fait application des dispositions du second alinéa de l'article R. 311-9 et des articles R. 311-10 à R. 323-14 du code de l'expropriation pour cause d'utilité publique, en vue de la fixation de l'indemnité compensatrice par le juge de l'expropriation près le tribunal de grande instance de Paris, compétent en vertu du décret n° 2016-814 du 17 juin 2016 susvisé.

Le bénéficiaire de la servitude d'utilité publique en tréfonds supporte seul la charge et le coût de la notification de l'ordonnance de transport sur les lieux, de la

copie des mémoires des parties et de la copie des documents qui lui ont été transmis.

**- Article 7**: Le présent arrêté peut faire l'objet d'un recours contentieux devant le tribunal administratif de Melun dans un délai de 2 mois à compter de sa notification. Durant ce délai, un recours gracieux peut être exercé auprès de l'autorité préfectorale.

**- Article 8 :** La Secrétaire générale de la préfecture du Val-de-Marne, le sous-préfet de Nogent-sur-Marne, le président de l'EPT Paris-Est-Marne et Bois, le maire de la commune de Saint-Maur-des-Fossés et le président de la Société du Grand Paris sont chargés, chacun en ce qui le concerne, de l'exécution du présent arrêté, qui sera publié au recueil des actes administratifs de la préfecture du Val-de-Marne.

Le Préfet du Val-de-Marne

Raymond LE DEUN

# ETAT PARCELLAIRE

## Liste des propriétaires

## METRO GRAND PARIS LIGNE 15 SUD
## H57 - INTERGARE GARE CHAMPIGNY-CENTRE <> GARE SAINT-MAUR-CRETEIL

SAINT-MAUR-DES-FOSSES

| PROPRIETE **100** | PROPRIETAIRE REEL (Personne physique) ou SON REPRESENTANT (Personne morale) |
|---|---|
| PROPRIETAIRE<br>- COMMUNE DE SAINT-MAUR-DES-FOSSES Représentée par son Maire<br>identifiée au SIREN N° 219 400 686<br>Hôtel de Ville Place Charles de Gaulle SAINT-MAUR-DES-FOSSES (94107) | |

| Mode | Référence cadastrale | | | | | N° plan | Assiette servitude | | | Observations (Surfaces en m² ou ca) |
|---|---|---|---|---|---|---|---|---|---|---|
| | Sect | N° | Nature | Lieu-Dit | Surf. (m²) | | Base | Côtes altimétriques | Surf. (m²) | |
| | E | DP1 | SOL | AVENUE MARINVILLE | | 2 | a | Cote NGF sup. : -6 m<br>Cote NGF inf. : non délimitée | 106 | |
| | E | DP2 | SOL | AVENUE MATHIEU | | 3 | a | Cote NGF sup. : -5,3 m<br>Cote NGF inf. : non délimitée | 194 | |
| | E | DP3 | SOL | AVENUE DE CONDE | | 4 | a | Cote NGF sup. : -5 m<br>Cote NGF inf. : non délimitée | 465 | |
| | E | DP4 | SOL | IMPASSE DE L'ABBAYE | | 5 | a | Cote NGF sup. : -4,4 m<br>Cote NGF inf. : non délimitée | 35 | |
| | G | DP1 | SOL | IMPASSE DE L'ABBAYE | | 9 | a | Cote NGF sup. : -4,4 m<br>Cote NGF inf. : non délimitée | 49 | |
| | I | DP1 | SOL | AVENUE MARINVILLE | | 12 | a | Cote NGF sup. : -6 m<br>Cote NGF inf. : non délimitée | 2 | |
| | J | DP2 | SOL | AVENUE GALLIENI | | 14 | a | Cote NGF sup. : -6,6 m<br>Cote NGF inf. : non délimitée | 181 | |
| | J | DP3 | SOL | AVENUE DE MARINVILLE | | 15 | a | Cote NGF sup. : -6 m<br>Cote NGF inf. : non délimitée | 87 | |
| | K | DP2 | SOL | AVENUE DESGENETTES | | 19 | a | Cote NGF sup. : - 7,1 m<br>Cote NGF inf. : non délimitée | 236 | |
| | | | | | | | | Total | 1355 | |

VU ET RATTACHE A MON ARRETE EN DATE DU 14 DEC. 2018

LE PREFET,

Le Préfet du Val-de-Marne

Laurent PREVOST

**METRO GRAND PARIS LIGNE 15 SUD**
**H57 - INTERGARE GARE CHAMPIGNY-CENTRE <> GARE SAINT-MAUR-CRETEIL**

## SAINT-MAUR-DES-FOSSES

| PROPRIETE **101** | PROPRIETAIRE REEL (Personne physique) ou SON REPRESENTANT (Personne morale) |
|---|---|
| PROPRIETAIRE<br>- DEPARTEMENT DU VAL-DE-MARNE, représenté par le Président du Conseil Départemental<br>Identifié au SIREN n° 229400288<br>Hôtel du Département 7 Avenue du Général de Gaulle CRETEIL (94000) | |

| Mode | Référence cadastrale | | | | | N° plan | Assiette servitude | | | Observations (Surfaces en m² ou ca) |
|---|---|---|---|---|---|---|---|---|---|---|
| | Sect | N° | Nature | Lieu-Dit | Surf. (m²) | | Base | Côtes altimétriques | Surf. (m²) | |
| | G | DP2 | SOL | QUAI BEAUBOURG | | 10 | a | Cote NGF sup. : -3,2 m<br>Cote NGF inf. : non délimitée | 362 | |
| | J | DP1 | SOL | RUE DE LA VARENNE | | 13 | a | Cote NGF sup. : - 7,1 m<br>Cote NGF inf. : non délimitée | 151 | |
| | K | DP3 | SOL | RUE DE LA VARENNE | | 20 | a | Cote NGF sup. : - 7,1 m<br>Cote NGF inf. : non délimitée | 178 | |
| | | | | | | | | Total | 691 | |

# ETAT PARCELLAIRE

## Liste des propriétaires

## METRO GRAND PARIS LIGNE 15 SUD
## H57 - INTERGARE GARE CHAMPIGNY-CENTRE <> GARE SAINT-MAUR-CRETEIL

SAINT-MAUR-DES-FOSSES

| PROPRIETE **107** | PROPRIETAIRE REEL (Personne physique) ou SON REPRESENTANT (Personne morale) |
|---|---|
| PROPRIETAIRE<br>- VOIES NAVIGABLES DE FRANCE Représentées par son Président M. Stéphane SAINT-ANDRE<br>Etablissement Public à Caractère Industriel et Commercial identifié au SIREN N° 552 017 303 - R.C.S. ARRAS<br>175 Rue Ludovic Boutleux BETHUNE (62400) | |

| Mode | Référence cadastrale | | | | | N° plan | Assiette servitude | | | Observations (Surfaces en m² ou ca) |
|---|---|---|---|---|---|---|---|---|---|---|
| | Sect | N° | Nature | Lieu-Dit | Surf. (m²) | | Base | Côtes altimétriques | Surf. (m²) | |
| | G | DP3 | SOL | LA MARNE | | 11 | a | Cote NGF sup. : -2,5 m<br>Cote NGF inf. : non délimitée | 542 | |
| | | | | | | | | Total | 542 | |

**METRO GRAND PARIS LIGNE 15 SUD**
**H57 - INTERGARE GARE CHAMPIGNY-CENTRE <> GARE SAINT-MAUR-CRETEIL**

## SAINT-MAUR-DES-FOSSES

| PROPRIETE **500** | PROPRIETAIRE REEL (Personne physique) ou SON REPRESENTANT (Personne morale) |
|---|---|
| PROPRIETAIRE<br>- COMMUNE DE SAINT-MAUR-DES-FOSSES Représentée par son Maire<br>identifiée au SIREN N° 219 400 686<br>Hôtel de Ville Place Charles de Gaulle SAINT-MAUR-DES-FOSSES (94107) | |

| Mode | Référence cadastrale | | | | | N° plan | Assiette servitude | | | Observations (Surfaces en m² ou ca) |
|---|---|---|---|---|---|---|---|---|---|---|
| | Sect | N° | Nature | Lieu-Dit | Surf. (m²) | | Base | Côtes altimétriques | Surf. (m²) | |
| | E | 21 | SOL | 4 RUE DE L'ABBAYE | 9933 | 1 | a | Cote NGF sup. : -4,4 m<br>Cote NGF inf. : non délimitée | 1489 | |
| | G | 29 | SOL | 2 IMPASSE DE L'ABBAYE | 10410 | 6 | a | Cote NGF sup. : -4,5 m<br>Cote NGF inf. : non délimitée | 3 | |
| | G | 45 | SOL | IMPASSE DE L'ABBAYE | 30 | 8 | a | Cote NGF sup. : -4,4 m<br>Cote NGF inf. : non délimitée | 20 | |
| | | | | | | | | Total | 1512 | |

Origine de propriété

**PARCELLE CADASTREE SECTION E N° 21 :** Aucune formalité au fichier immobilier. Origine antérieure au 1er janvier 1956.

**PARCELLE CADASTREE SECTION G N° 29 :** ACQUISITION : Acte reçu par Maître LEFEUVRE, notaire à SAINT-MAUR-DES-FOSSES (Val-de-Marne), le 17 juillet 1964, publié au 1er bureau des hypothèques de CRETEIL, le 6 août 1964, volume 6394 n° 5266.

**PARCELLE CADASTREE SECTION G N° 45 :** ACQUISITION : Acte reçu par Maître LEFEUVRE, notaire à SAINT MAUR-DES-FOSSES, le 7 avril 2006, publié et enregistré au 1er bureau des hypothèques de CRETEIL, le 6 juin 2006, volume 2006 P n° 4147.

**METRO GRAND PARIS LIGNE 15 SUD**
**H57 - INTERGARE GARE CHAMPIGNY-CENTRE <> GARE SAINT-MAUR-CRETEIL**

## SAINT-MAUR-DES-FOSSES

PROPRIETE **501** — PROPRIETAIRE REEL (Personne physique) ou SON REPRESENTANT (Personne morale)

PROPRIETAIRE
- SYNDICAT INTERCOMMUNAL DE LA MAISON DE RETRAITE DE CRETEIL BONNEUIL SUR MARNE, JOINVILLE LE PONT ET ST MAUR DES FOSSES
3 Impasse de l'Abbaye SAINT-MAUR-DES-FOSSES (94100)

BAIL EMPHYTEOTIQUE
- Société dénommée SOCIETE IMMOBILIERE D'ECONOMIE MIXTE DE SAINT-MAUR-DES-FOSSES
Société Anonyme au capital de 1 915 760 Euros identifiée au SIREN N° 622 043 404 - R.C.S. CRETEIL
Hôtel de Ville Place Charles de Gaulle SAINT-MAUR-DES-FOSSES (94100)

| Mode | Référence cadastrale | | | | | N° plan | Assiette servitude | | | Observations (Surfaces en m² ou ca) |
|---|---|---|---|---|---|---|---|---|---|---|
| | Sect | N° | Nature | Lieu-Dit | Surf. (m²) | | Base | Côtes altimétriques | Surf. (m²) | |
| | G | 33 | SOL | 8 TER QUAI BEAUBOURG | 1945 | 7 | a | Cote NGF sup. : -3,8 m<br>Cote NGF inf. : non délimitée | 25 | |
| | | | | | | | | Total | 25 | |

Origine de propriété

**PARCELLE CADASTREE SECTION G N° 33 :** *Provenant de la division de la parcelle cadastrée section G n° 30 :* ACQUISITION : Acte reçu par Maître LEFEUVRE, notaire à SAINT-MAUR-DES-FOSSES (Val-de-Marne), le 17 juillet 1964, publié au 1er bureau des hypothèques de CRETEIL, le 6 août 1964, volume 6394 n° 5265.

Observation étant ici faite qu'un Bail Emphytéotique d'une durée de 50 ans a été consenti par le SYNDICAT INTERCOMMUNAL DE LA MAISON DE RETRAITE DE BONNEUIL SUR MARNE, CRETEIL, JOINVILLE LE PONT ET SAINT MAUR DES FOSSES au profit de la Société dénommée SOCIETE D'ECONOMIE MIXTE DE SAINT-MAUR-DES-FOSSES sur la parcelle cadastrée section G n° 33, suivant acte reçu par Maître LEFEUVRE, notaire susnommé, le 23 septembre 1969, publié au 1er bureau des hypothèques de CRETEIL, le 5 janvier 1970, volume 8938 n° 16, suivi d'une prorogation du Bail Emphytéotique de 20 années suivant acte reçu par Maître LEFEUVRE, notaire susnommé, le 15 mai 1970, publié au 1er bureau des hypothèques de CRETEIL, le 1er juillet 1970, volume 9284 n° 8.

S.E.G.A.T.
Société d'Etudes Générales
pour l'Aménagement du Territoire

# ETAT PARCELLAIRE

## Liste des propriétaires



## METRO GRAND PARIS LIGNE 15 SUD
## H70 - INTERGARE GARE SAINT-MAUR-CRETEIL <> GARE CRETEIL-L'ECHAT

SAINT-MAUR-DES-FOSSES

PROPRIETE **102** — PROPRIETAIRE REEL (Personne physique) ou SON REPRESENTANT (Personne morale)

PROPRIETAIRE
- COMMUNE DE SAINT-MAUR-DES-FOSSES Représentée par son Maire
identifiée au SIREN N° 219 400 686
Hôtel de Ville Place Charles de Gaulle SAINT-MAUR-DES-FOSSES (94107)

| Mode | Référence cadastrale | | | | | N° plan | Assiette servitude | | | Observations (Surfaces en m² ou ca) |
|---|---|---|---|---|---|---|---|---|---|---|
| | Sect | N° | Nature | Lieu-Dit | Surf. (m²) | | Base | Côtes altimétriques | Surf. (m²) | |
| | CU | DP4 | SOL | QUAI DU PORT DE CRETEIL | | 23 | a | Cote NGF sup. : -6 m<br>Cote NGF inf. : Non délimitée | 320 | |
| | M | DP1 | SOL | BOULEVARD DU GENERAL FERRIE | | 26 | a | Cote NGF sup. : - 6,1 m<br>Cote NGF inf. : non délimitée | 113 | |
| | M | DP2 | SOL | RUE DE L'ECLUSE | | 27 | a | Cote NGF sup. : - 6,4 m<br>Cote NGF inf. : non délimitée | 97 | |
| | M | DP3 | SOL | RUE TRAVERSIERE | | 28 | a | Cote NGF sup. : - 6,5 m<br>Cote NGF inf. : non délimitée | 121 | |
| | | | | | | | | Total | 651 | |

## METRO GRAND PARIS LIGNE 15 SUD
## H70 - INTERGARE GARE SAINT-MAUR-CRETEIL <> GARE CRETEIL-L'ECHAT

SAINT-MAUR-DES-FOSSES

PROPRIETE **103** — PROPRIETAIRE REEL (Personne physique) ou SON REPRESENTANT (Personne morale)

PROPRIETAIRE
- DEPARTEMENT DU VAL-DE-MARNE, représenté par le Président du Conseil Départemental
Identifié au SIREN n° 229400288
Hôtel du Département 7 Avenue du Général de Gaulle CRETEIL (94000)

| Mode | Référence cadastrale | | | | | N° plan | Assiette servitude | | | Observations (Surfaces en m² ou ca) |
|---|---|---|---|---|---|---|---|---|---|---|
| | Sect | N° | Nature | Lieu-Dit | Surf. (m²) | | Base | Côtes altimétriques | Surf. (m²) | |
| | M | DP4 | SOL | RUE DU PONT DE CRETEIL | | 29 | a | Cote NGF sup. : - 6,9 m<br>Cote NGF inf. : non délimitée<br>Total | 667<br>667 | |

# ETAT PARCELLAIRE

## Liste des propriétaires

## METRO GRAND PARIS LIGNE 15 SUD
## H70 - INTERGARE GARE SAINT-MAUR-CRETEIL <> GARE CRETEIL-L'ECHAT

SAINT-MAUR-DES-FOSSES

PROPRIETE **108** — PROPRIETAIRE REEL (Personne physique) ou SON REPRESENTANT (Personne morale)

PROPRIETAIRE
- VOIES NAVIGABLES DE FRANCE Représentées par son Président M. Stéphane SAINT-ANDRE
Etablissement Public à Caractère Industriel et Commercial identifié au SIREN N° 552 017 303 - R.C.S. ARRAS
175 Rue Ludovic Boutleux BETHUNE (62400)

| Mode | Référence cadastrale | | | | | N° plan | Assiette servitude | | | Observations (Surfaces en m² ou ca) |
|---|---|---|---|---|---|---|---|---|---|---|
| | Sect | N° | Nature | Lieu-Dit | Surf. (m²) | | Base | Côtes altimétriques | Surf. (m²) | |
| | CU | DP1 | SOL | LA MARNE | | 31 | a | Cote NGF sup. : -5,7 m<br>Cote NGF inf. : non délimitée<br>Total | 213<br><br>213 | |

**METRO GRAND PARIS LIGNE 15 SUD**
**H70 - INTERGARE GARE SAINT-MAUR-CRETEIL <> GARE CRETEIL-L'ECHAT**

## SAINT-MAUR-DES-FOSSES

PROPRIETE **550** — PROPRIETAIRE REEL (Personne physique) ou SON REPRESENTANT (Personne morale)

PROPRIETAIRE
- SAINT-MAUR HABITAT PARIS EST Représenté par son Président M. Pierre GUILLARD
Etablissement Public à Caractère Industriel et Commercial identifiée au SIREN N° 279 400 113 - R.C.S. CRETEIL
Hôtel de Ville de Champigny-sur-Marne 14 Rue Louis Talamoni CHAMPIGNY-SUR-MARNE (94500)

| Mode | Référence cadastrale | | | | | N° plan | Assiette servitude | | | Observations (Surfaces en m² ou ca) |
|---|---|---|---|---|---|---|---|---|---|---|
| | Sect | N° | Nature | Lieu-Dit | Surf. (m²) | | Base | Côtes altimétriques | Surf. (m²) | |
| | M | 105 | SOL | 8 RUE TRAVERSIERE | 315 | 22 | a | Cote NGF sup. : - 6,5 m<br>Cote NGF inf. : non délimitée | 8 | |
| | | | | | | | | Total | 8 | |

Origine de propriété

**PARCELLE CADASTREE SECTION M N° 105 :** ACQUISITION : Acte reçu par Maître LEFEUVRE, notaire à SAINT-MAUR-DES-FOSSES (Val-de-Marne), le 10 septembre 1991, publié et enregistré au 1er bureau des hypothèques de CRETEIL, le 4 octobre 1991, volume 1991P n° 6287.

# ETAT PARCELLAIRE

## Liste des propriétaires

## METRO GRAND PARIS LIGNE 15 SUD
## H70 - INTERGARE GARE SAINT-MAUR-CRETEIL <> GARE CRETEIL-L'ECHAT

SAINT-MAUR-DES-FOSSES

| PROPRIETE **552** | PROPRIETAIRE REEL (Personne physique) ou SON REPRESENTANT (Personne morale) |
|---|---|
| PROPRIETAIRE<br>- Société dénommée SOCIETE IMMOBILIERE D'ECONOMIE MIXTE DE SAINT-MAUR-DES-FOSSES, Représentée par son Président<br>Société Anonyme au capital 1 915 760 Euros identifiée au SIREN N° 622 043 404 - R.C.S. CRETEIL<br>Hôtel de Ville Place Charles de Gaulle SAINT-MAUR-DES-FOSSES (94100) | |

| Mode | Référence cadastrale | | | | | N° plan | Assiette servitude | | | Observations (Surfaces en m² ou ca) |
|---|---|---|---|---|---|---|---|---|---|---|
| | Sect | N° | Nature | Lieu-Dit | Surf. (m²) | | Base | Côtes altimétriques | Surf. (m²) | |
| | M | 185 | SOL | 45 RUE DU PONT DE CRETEIL | 813 | 24 | a | Cote NGF sup. : - 7,1 m<br>Cote NGF inf. : non délimitée | 299 | |
| | | | | | | | | Total | 299 | |

Origine de propriété

**PARCELLE CADASTREE SECTION M N° 185 :** *Provenant de la réunion des parcelles cadastrées section M n° 72 et 73 :* ACQUISITION : Acte reçu par Maître LEFEUVRE, notaire à SAINT-MAUR-DES-FOSSES (Val-de-Marne), le 23 juin 1988, publié et enregistré au 1er bureau des hypothèques de CRETEIL, le 19 août 1988, volume 1988P n° 5118, suivi d'une attestation rectificative établie suivant acte reçu par Maître LEFEUVRE, notaire susnommé, le 9 décembre 1988, publié et enregistré au 1er bureau des hypothèques de CRETEIL, le 23 décembre 1988, volume 1988P n° 8151.

**METRO GRAND PARIS LIGNE 15 SUD**
**H70 - INTERGARE GARE SAINT-MAUR-CRETEIL <> GARE CRETEIL-L'ECHAT**

## SAINT-MAUR-DES-FOSSES

PROPRIETE **559** — PROPRIETAIRE REEL (Personne physique) ou SON REPRESENTANT (Personne morale)


PROPRIETAIRE
- COMMUNE DE SAINT-MAUR-DES-FOSSES Représentée par son Maire
identifiée au SIREN N° 219 400 686
Hôtel de Ville Place Charles de Gaulle SAINT-MAUR-DES-FOSSES (94107)

| Mode | Référence cadastrale | | | | | N° plan | Assiette servitude | | | Observations (Surfaces en m² ou ca) |
|---|---|---|---|---|---|---|---|---|---|---|
| | Sect | N° | Nature | Lieu-Dit | Surf. (m²) | | Base | Côtes altimétriques | Surf. (m²) | |
| | M | 186 | SOL | 5 RUE TRAVERSIERE | 83 | 25 | a | Cote NGF sup. : - 6,5 m<br>Cote NGF inf. : non délimitée<br>Total | 76<br>76 | |

Origine de propriété

**PARCELLE CADASTREE SECTION M N° 186** : *Provenant de la réunion des parcelles cadastrées section M n° 165 et 163 :* ACQUISITION : Acte reçu par Maître NORMAND, notaire associé à PARIS (20ème), le 25 janvier 1990, publié et enregistré au 1er bureau des hypothèques de CRETEIL, le 30 mars 1990, volume 1990P n° 1800.

# N°1: Plan de Masse 1/1 500

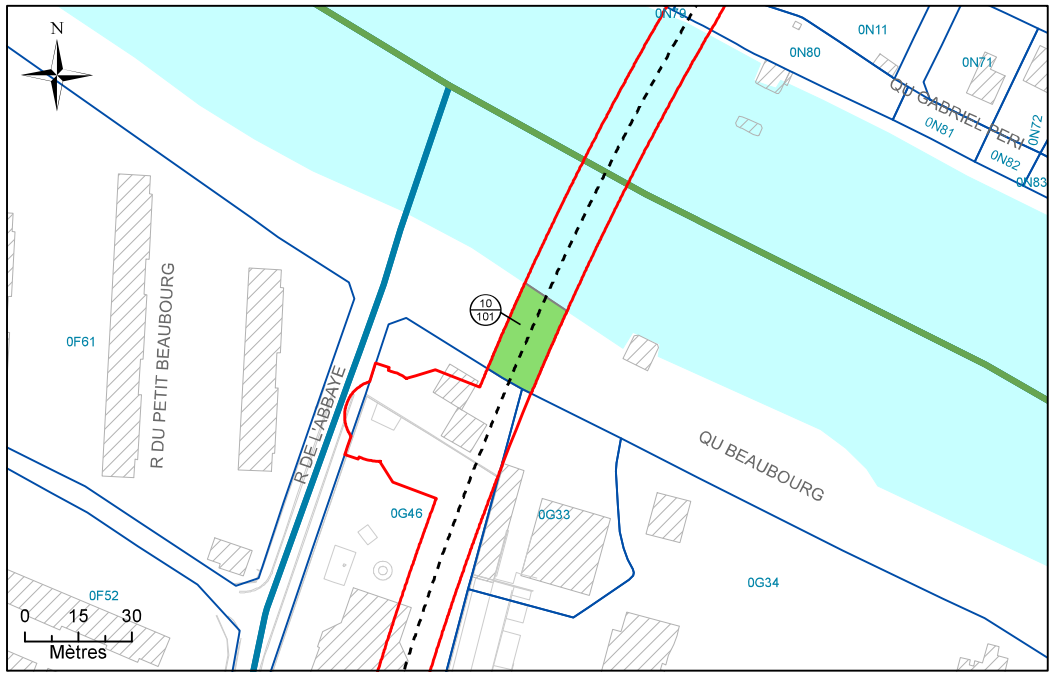


# N°2: Assiette Volumétrique de la Servitude d'Utilité Publique

Saint-Maur-des-Fosses - Quai Beaubourg - Section G n°DP2 - Contenance 03a 62ca

| Niveau | Désignation sommaire | Descriptif de l'assiette | | | | |
|---|---|---|---|---|---|---|
| | | Superficie (m²) | Base | Cote altimétrique (NGF) | | Teinte |
| | | | | Supérieure | Inférieure | |
| Tréfonds | Emprise SGP | 362 | a | -3,2 m | Non délimitée | Verte |

Altimétrie : NGF, système IGN69


MAITRISE D'OUVRAGE
Société du Grand Paris
30, Avenue des Fruitiers
93200 Saint-DENIS

Réseau de transport public du Grand Paris - Lot 1
N° à l'état parcellaire : 10/101
Servitude d'Utilité Publique

Ce document est la propriété de la SGP - Toutes reproduction et communication sont interdites sans autorisation

| MANDATAIRE: | EMETTEUR: | Emetteur | N° de marché | N° SGP | Spécialité | Phase | Type de document | N° de plan et Folio | Indice | |
|---|---|---|---|---|---|---|---|---|---|---|
| SEGAT<br>6bis, rue Jean Bonnefoix<br>94200 Ivry-sur-Seine<br>Tel : 01 45 15 23 00<br>Yann Point | ATGT<br>34-36 Avenue Louis Aragon<br>93000 BOBIGNY<br>Tel : 01 48 95 09 58 | ATGT | 11LOTXMSXX | XXX | FON | HPH | 212 | 46826<br>08/08/2017 | a | 1 |
| | | Echelle : 1/500 | Ft: A3 | Coordonnées : RGF93 CC49 | | | Nivellement : NGF IGN 69 | | | |

# N°3: Plan en Tréfonds 1/500

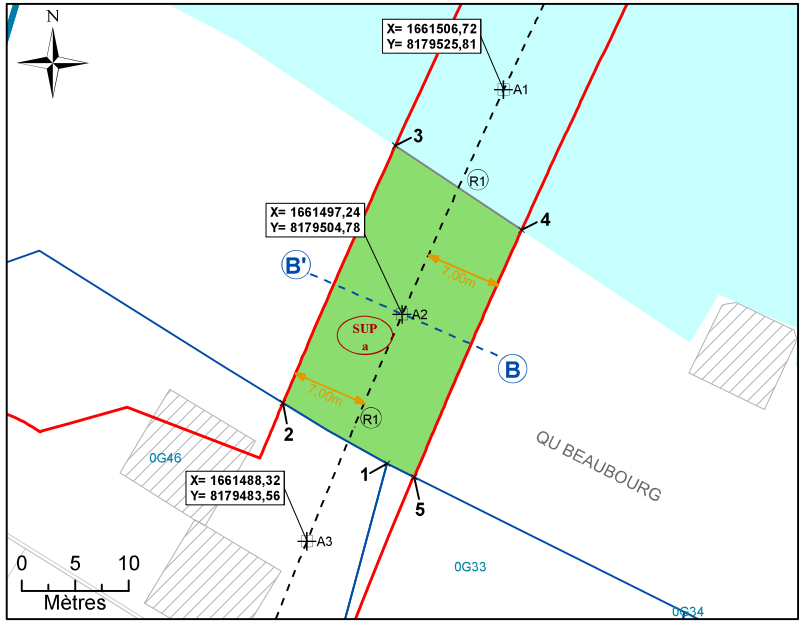



NB : SUP sans valeur de délimitation du périmètre du terrain, ni bornage.

**Légende**


- Emprise du projet
- Limite parcellaire
- Axe du tracé du projet
- Axe de la coupe
- K 61 — Numéro de parcelle
- 4/111 — N° au plan parcellaire de l'enquête publique N°11
- R1 — Partie du tracé définie par un arc (3 points)
- A1 — Géoréférencement du tracé
- 1 — Sommet du Volume 1, fraction de la parcelle en tréfonds
- A — Sommet du périmètre
- SUP a — Servitude Utilité Publique
- 7.00 m — Cotation graphique
- L1 — Partie du tracé définie par une ligne (2 points)

# N°4: Coupe

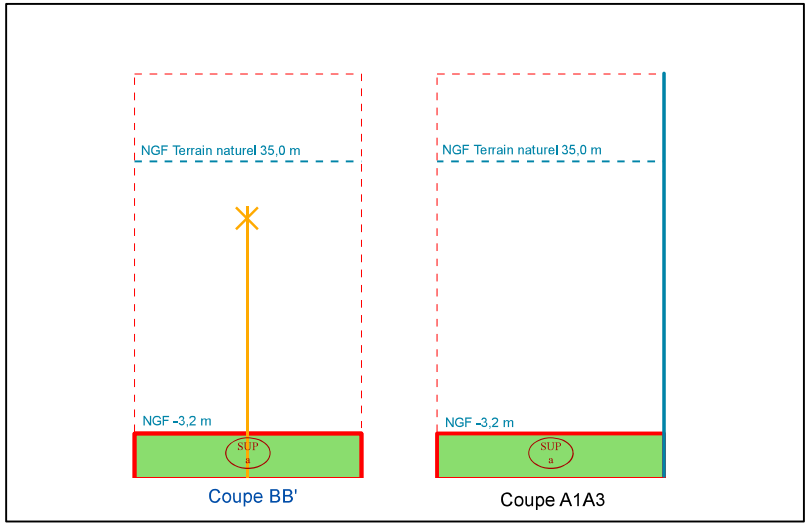


NB : Cotes NGF Terrain Naturel issues de la BD ALTI. Représentations et valeurs indicatives.

# N°1: Plan de Masse 1/1 500

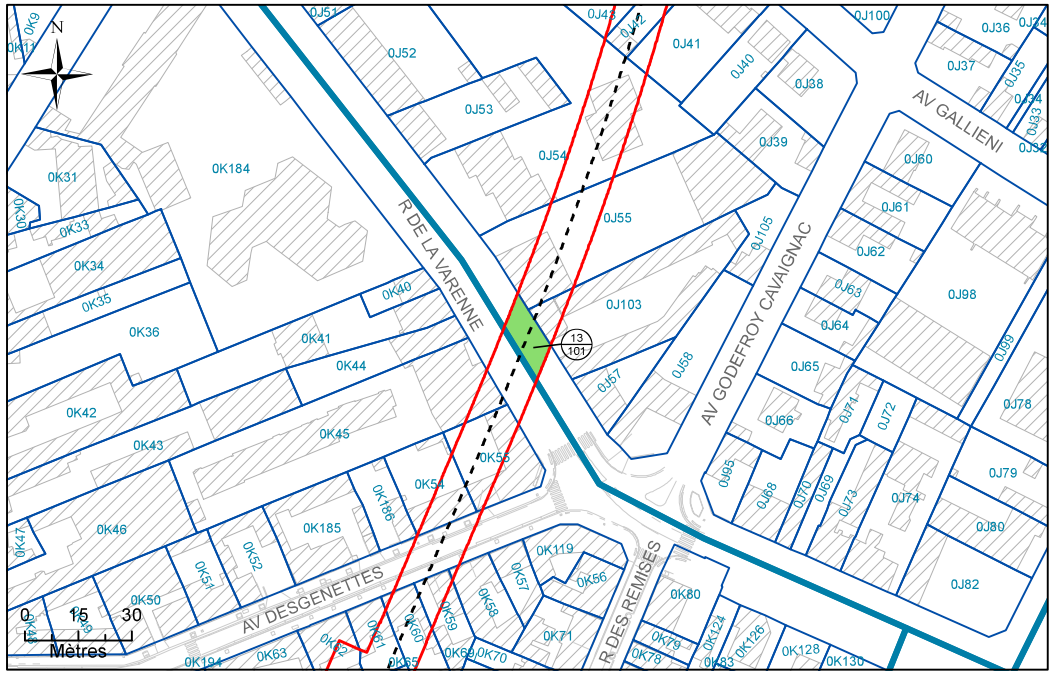


# N°2: Assiette Volumétrique de la Servitude d'Utilité Publique

Saint-Maur-des-Fosses - Rue de la Varenne - Section J n°DP1 - Contenance 01a 51ca

| Niveau | Désignation sommaire | Descriptif de l'assiette | | | | |
|---|---|---|---|---|---|---|
| | | Superficie (m²) | Base | Cote altimétrique (NGF) | | Teinte |
| | | | | Supérieure | Inférieure | |
| Tréfonds | Emprise SGP | 151 | a | -7,1 m | Non délimitée | Verte |

Altimétrie : NGF, système IGN69


MAITRISE D'OUVRAGE
Société du Grand Paris
30, Avenue des Fruitiers
93200 Saint-DENIS

Réseau de transport public du Grand Paris - Lot 1
N° à l'état parcellaire : 13/101
Servitude d'Utilité Publique

Ce document est la propriété de la SGP - Toutes reproduction et communication sont interdites sans autorisation

| MANDATAIRE: | EMETTEUR: | Emetteur | N° de marché | N° SGP | Spécialité | Phase | Type de document | N° de plan et Folio | Indice | |
|---|---|---|---|---|---|---|---|---|---|---|
| SEGAT<br>6bis, rue Jean Bonnefoix<br>94200 Ivry-sur-Seine<br>Tel : 01 45 15 23 00<br>Yann Point | ATGT<br>34-36 Avenue Louis Aragon<br>93000 BOBIGNY<br>Tel : 01 48 95 09 58 | ATGT | 11LOTXMSXX | XXX | FON | HPH | 212 | 46826<br>08/08/2017 | a | 1 |
| | | Echelle : 1/500 | Ft: A3 | Coordonnées : RGF93 CC49 | | | Nivellement : NGF IGN 69 | | | |

# N°3: Plan en Tréfonds 1/500

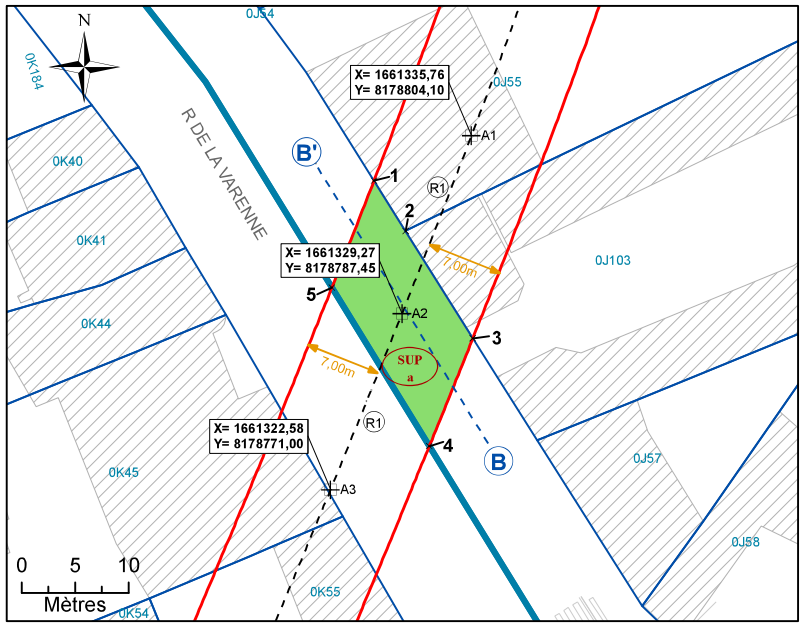



NB : SUP sans valeur de délimitation du périmètre du terrain, ni bornage.

**Légende**


- Emprise du projet
- Limite parcellaire
- Axe du tracé du projet
- Axe de la coupe
- K 61 — Numéro de parcelle
- 4/111 — N° au plan parcellaire de l'enquête publique N°11
- R1 — Partie du tracé définie par un arc (3 points)
- A1 — Géoréférencement du tracé
- 1 — Sommet du Volume 1, fraction de la parcelle en tréfonds
- A — Sommet du périmètre
- SUP a — Servitude Utilité Publique
- 7.00 m — Cotation graphique
- L1 — Partie du tracé définie par une ligne (2 points)

# N°4: Coupe

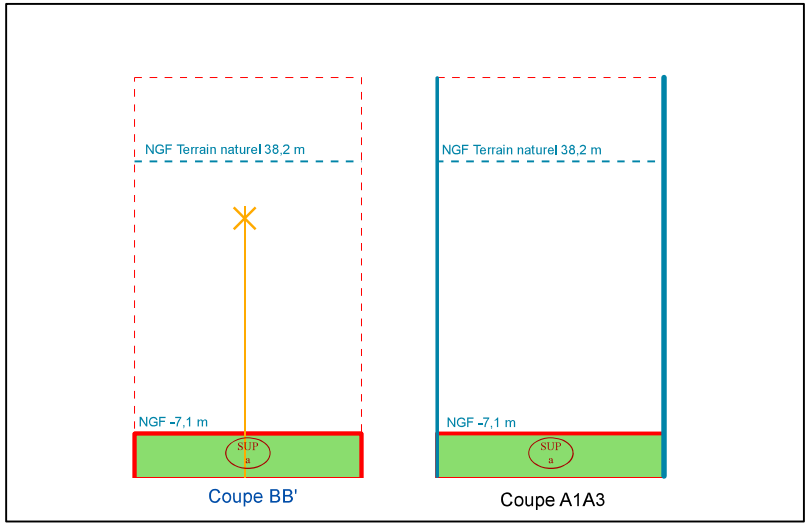


NB : Cotes NGF Terrain Naturel issues de la BD ALTI. Représentations et valeurs indicatives.

# N°1: Plan de Masse 1/1 500

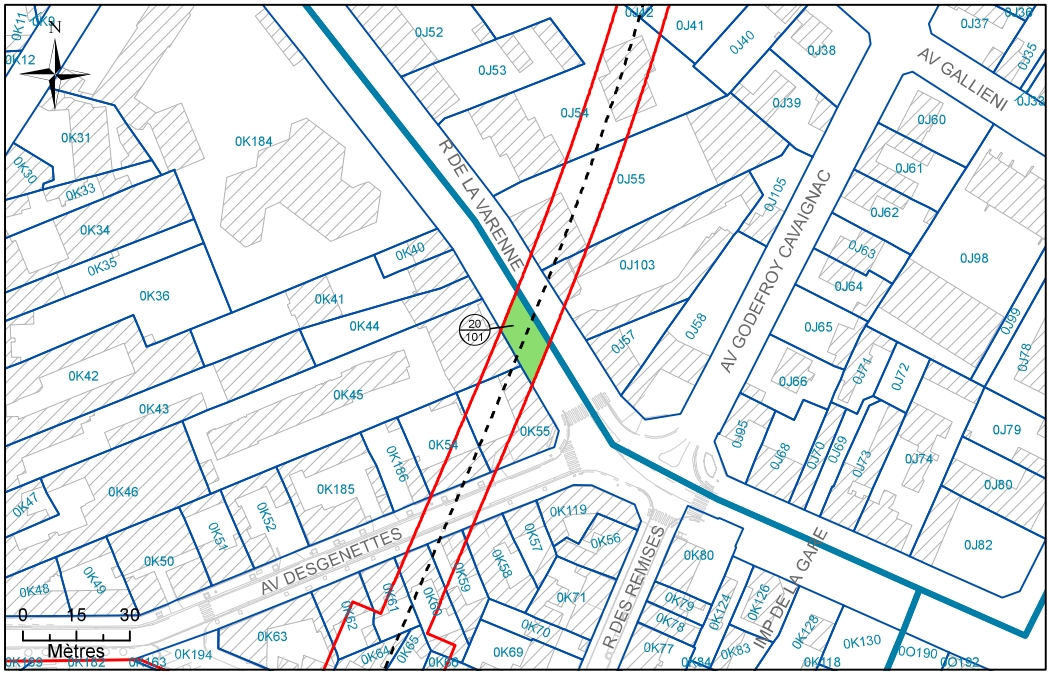


# N°2: Assiette Volumétrique de la Servitude d'Utilité Publique

Saint-Maur-des-Fosses - Rue de la Varenne - Section K n°DP3 - Contenance 01a 78ca

| Niveau | Désignation sommaire | Descriptif de l'assiette | | | | |
|---|---|---|---|---|---|---|
| | | Superficie (m²) | Base | Cote altimétrique (NGF) | | Teinte |
| | | | | Supérieure | Inférieure | |
| Tréfonds | Emprise SGP | 178 | a | -7,1 m | Non délimitée | Verte |

Altimétrie : NGF, système IGN69


MAITRISE D'OUVRAGE
Société du Grand Paris
30, Avenue des Fruitiers
93200 Saint-DENIS

Réseau de transport public du Grand Paris - Lot 1
N° à l'état parcellaire : 20/101
Servitude d'Utilité Publique

Ce document est la propriété de la SGP - Toutes reproduction et communication sont interdites sans autorisation

| MANDATAIRE: | EMETTEUR: | Emetteur | N° de marché | N° SGP | Spécialité | Phase | Type de document | N° de plan et Folio | Indice | |
|---|---|---|---|---|---|---|---|---|---|---|
| SEGAT<br>6bis, rue Jean Bonnefoix<br>94200 Ivry-sur-Seine<br>Tel : 01 45 15 23 00<br>Yann Point | ATGT<br>34-36 Avenue Louis Aragon<br>93000 BOBIGNY<br>Tel : 01 48 95 09 58 | ATGT | 11LOTXMSXX | XXX | FON | HPH | 212 | 46826<br>08/08/2017 | a | 1 |
| | | Echelle : 1/500 | Ft: A3 | Coordonnées : RGF93 CC49 | | | Nivellement : NGF IGN 69 | | | |

# N°3: Plan en Tréfonds 1/500

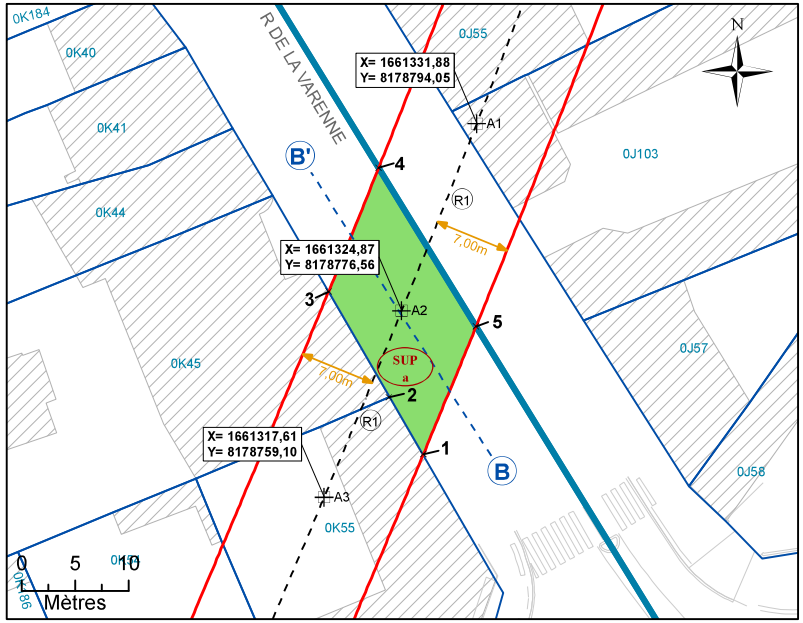



NB : SUP sans valeur de délimitation du périmètre du terrain, ni bornage.

**Légende**


- Emprise du projet
- Limite parcellaire
- Axe du tracé du projet
- Axe de la coupe
- K 61 — Numéro de parcelle
- 4 / 111 — N° au plan parcellaire de l'enquête publique N°11
- R1 — Partie du tracé définie par un arc (3 points)
- A1 — Géoréférencement du tracé
- 1 — Sommet du Volume 1, fraction de la parcelle en tréfonds
- A — Sommet du périmètre
- SUP a — Servitude Utilité Publique
- 7.00 m — Cotation graphique
- L1 — Partie du tracé définie par une ligne (2 points)

# N°4: Coupe

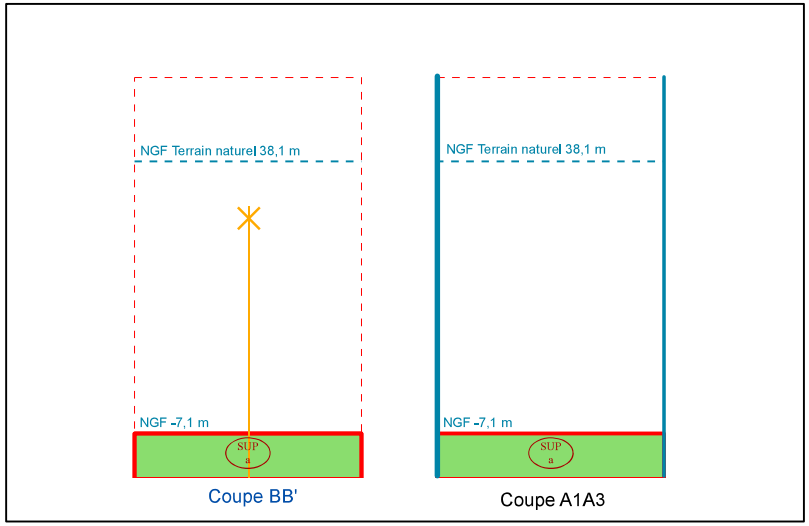


NB : Cotes NGF Terrain Naturel issues de la BD ALTI. Représentations et valeurs indicatives.

# N°1: Plan de Masse 1/2 000

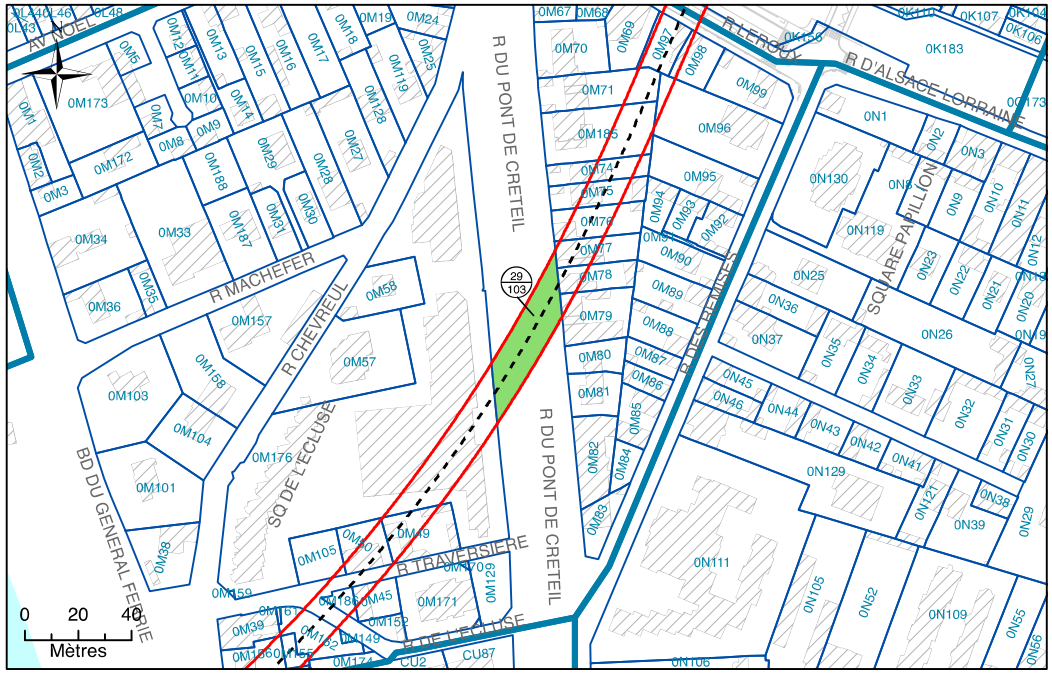


# N°2: Assiette Volumétrique de la Servitude d'Utilit é Publique

Saint-Maur-des-Fosses - Rue du Pont de Creteil - Section M n°DP4 - Contenance 06a 67ca

| Niveau | Désignation sommaire | Descriptif de l'assiette | | | | |
|---|---|---|---|---|---|---|
| | | Superficie (m²) | Base | Cote altimétrique (NGF) | | Teinte |
| | | | | Supérieure | Inférieure | |
| Tréfonds | Emprise SGP | 667 | a | -6,9 m | Non délimitée | Verte |

Altimétrie : NGF, système IGN69

MAITRISE D'OUVRAGE
Société du Grand Paris
30, Avenue des Fruitiers
93200 Saint-DENIS

Réseau de transport public du Grand Paris - Lot 1
N° à l'état parcellaire : 29/103
Servitude d'Utilité Publique


Ce document est la propriété de la SGP - Toutes reproduction et communication sont interdites sans autorisation

MANDATAIRE:
SEGAT
6bis, rue Jean Bonnefoix
94200 Ivry-sur-Seine
Tel : 01 45 15 23 00
Yann Point

EMETTEUR:
ATGT
34-36 Avenue Louis Aragon
93000 BOBIGNY
Tel : 01 48 95 09 58

| Emetteur | N°de marché | N°SGP | Spécialité | Phase | Type de document | N°de plan et Folio | Indice |
|---|---|---|---|---|---|---|---|
| ATGT | 11LOTXMSXX | XXX | FON | HPH | 212 | 46826 16/03/2018 | a 2 |
| Echelle : 1/1 000 | Ft: A3 | Coordonnées : RGF93 CC49 | | | Nivellement : NGF IGN 69 | | |

# N°3: Plan en Tréfonds 1/1 000

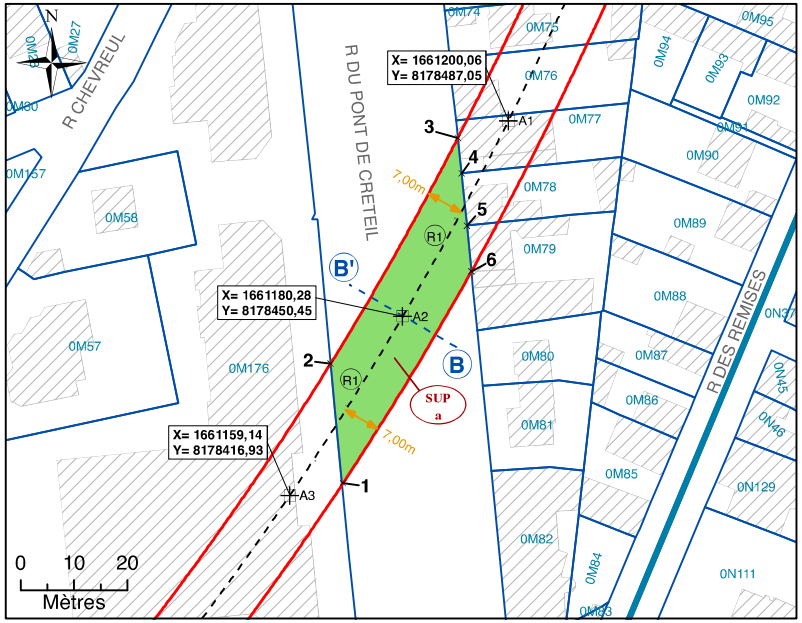



NB : SUP sans valeur de délimitation du périmètre du terrain, ni bornage.

**Légende**


- Emprise du projet
- Limite parcellaire
- Axe du tracé du projet
- Axe de la coupe
- K 61 — Numéro de parcelle
- 4/111 — N° au plan parcellaire de l'enquête publique N°11
- R1 — Partie du tracé définie par un arc (3 points)
- A1 — Géoréférencement du tracé
- 1 — Sommet du Volume 1, fraction de la parcelle en tréfonds
- A — Sommet du périmètre
- SUP a — Servitude Utilité Publique
- 7,00 m — Cotation graphique
- L1 — Partie du tracé définie par une ligne (2 points)

# N°4: Coupe

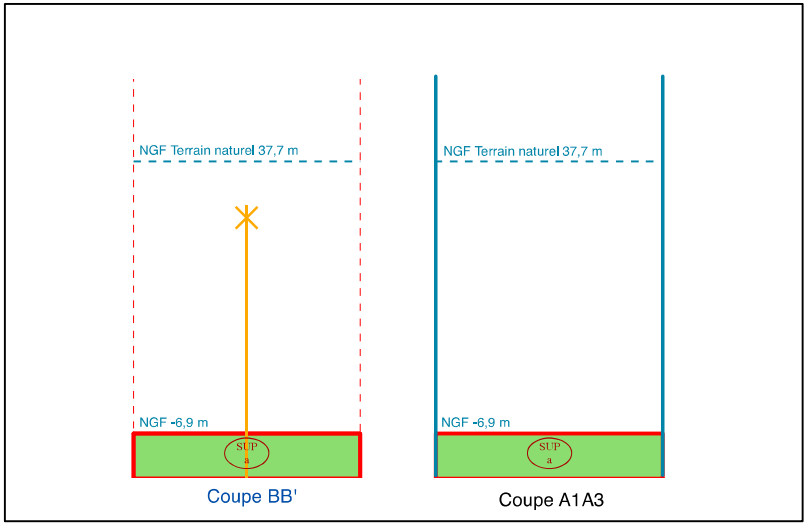


NB : Cotes NGF Terrain Naturel issues de la BD ALTI. Représentations et valeurs indicatives.

# N°1: Plan de Masse 1/1 500

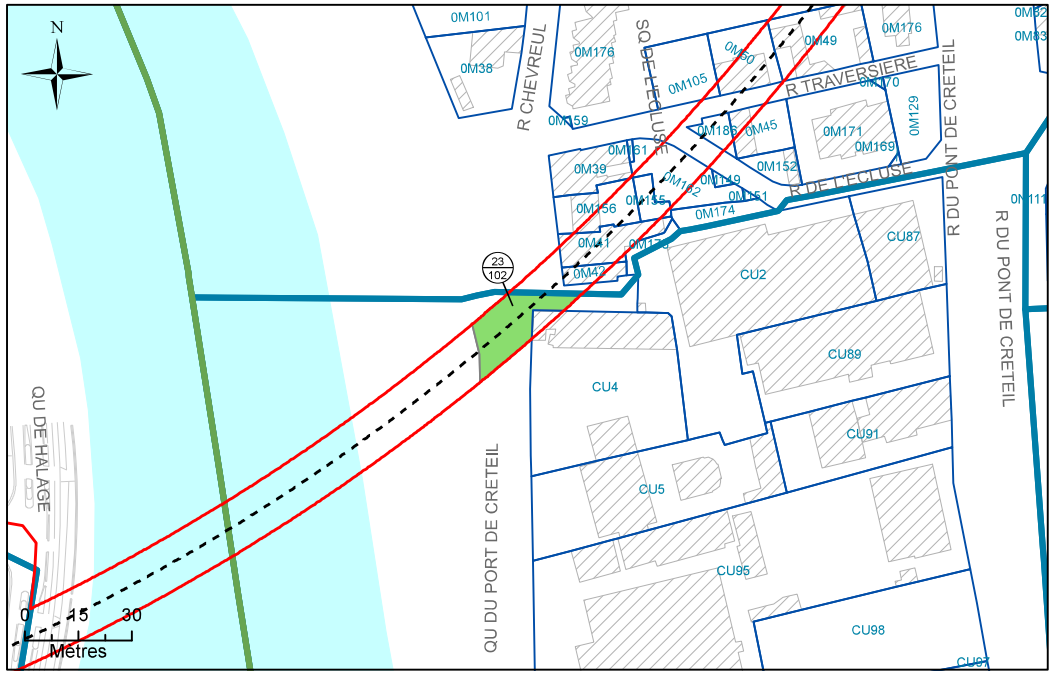


# N°2: Assiette Volumétrique de la Servitude d'Utilité Publique

Saint-Maur-des-Fosses - Quai du Port de Creteil - Section CU n°DP4 - Contenance 03a 20ca

| Niveau | Désignation sommaire | Descriptif de l'assiette | | | | |
|---|---|---|---|---|---|---|
| | | Superficie (m²) | Base | Cote altimétrique (NGF) | | Teinte |
| | | | | Supérieure | Inférieure | |
| Tréfonds | Emprise SGP | 320 | a | -6,0 m | Non délimitée | Verte |

Altimétrie : NGF, système IGN69


MAITRISE D'OUVRAGE
Société du Grand Paris
30, Avenue des Fruitiers
93200 Saint-DENIS

Réseau de transport public du Grand Paris - Lot 1
N° à l'état parcellaire : 23/102
Servitude d'Utilité Publique

Ce document est la propriété de la SGP - Toutes reproduction et communication sont interdites sans autorisation

| MANDATAIRE: | EMETTEUR: | Emetteur | N° de marché | N° SGP | Spécialité | Phase | Type de document | N° de plan et Folio | Indice | |
|---|---|---|---|---|---|---|---|---|---|---|
| SEGAT<br>6bis, rue Jean Bonnefoix<br>94200 Ivry-sur-Seine<br>Tel : 01 45 15 23 00<br>Yann Point | ATGT<br>34-36 Avenue Louis Aragon<br>93000 BOBIGNY<br>Tel : 01 48 95 09 58 | ATGT | 11LOTXMSXX | XXX | FON | HPH | 212 | 46826<br>08/08/2017 | a | 1 |
| | | Echelle : 1/500 | Ft: A3 | Coordonnées : RGF93 CC49 | | | Nivellement : NGF IGN 69 | | | |

# N°3: Plan en Tréfonds 1/500

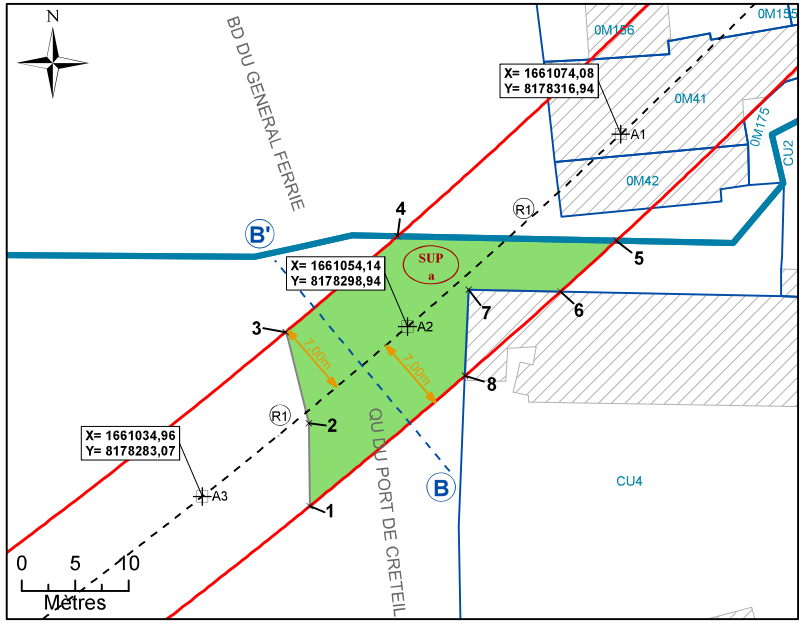



NB : SUP sans valeur de délimitation du périmètre du terrain, ni bornage.

**Légende**


- Emprise du projet
- Limite parcellaire
- Axe du tracé du projet
- Axe de la coupe
- K 61 — Numéro de parcelle
- 4 / 111 — N° au plan parcellaire de l'enquête publique N°11
- R1 — Partie du tracé définie par un arc (3 points)
- A1 — Géoréférencement du tracé
- 1 — Sommet du Volume 1, fraction de la parcelle en tréfonds
- A — Sommet du périmètre
- SUP a — Servitude Utilité Publique
- 7.00 m — Cotation graphique
- L1 — Partie du tracé définie par une ligne (2 points)

# N°4: Coupe

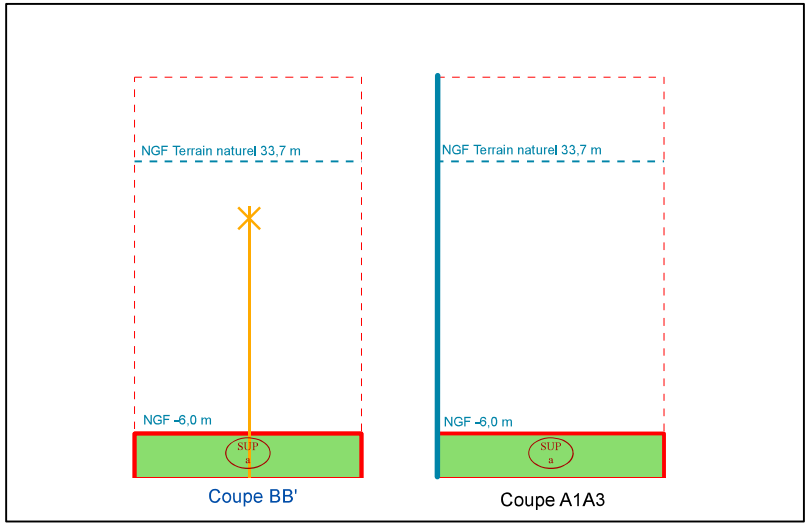


NB : Cotes NGF Terrain Naturel issues de la BD ALTI. Représentations et valeurs indicatives.

# N°1: Plan de Masse 1/1 500

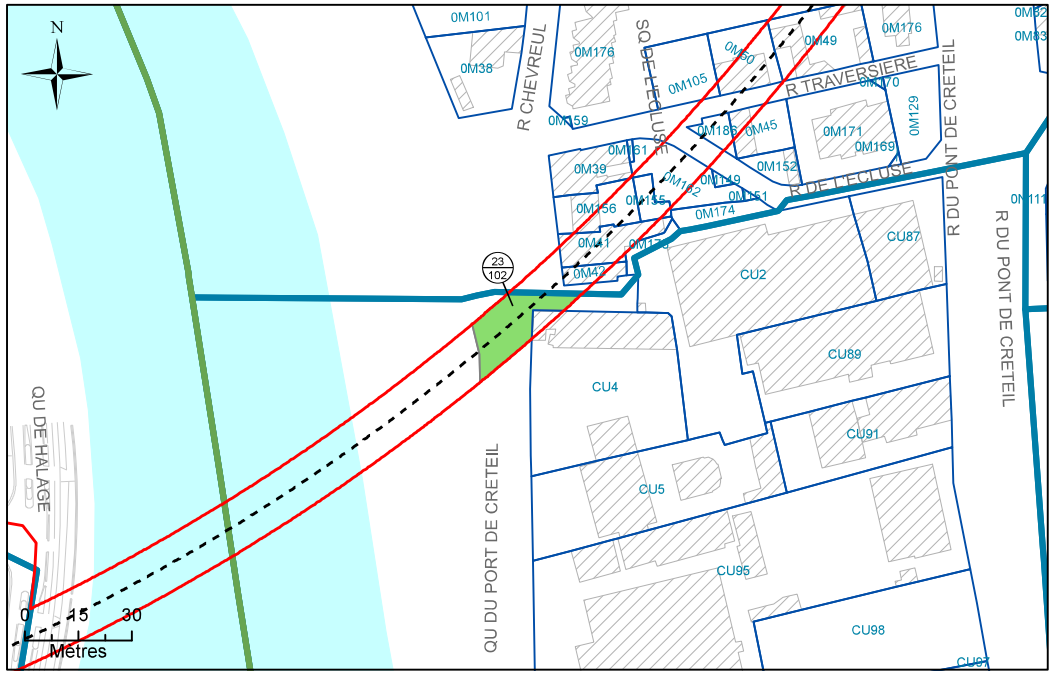


# N°2: Assiette Volumétrique de la Servitude d'Utilité Publique

Saint-Maur-des-Fosses - Quai du Port de Creteil - Section CU n°DP4 - Contenance 03a 20ca

| Niveau | Désignation sommaire | Descriptif de l'assiette | | | | |
|---|---|---|---|---|---|---|
| | | Superficie (m²) | Base | Cote altimétrique (NGF) | | Teinte |
| | | | | Supérieure | Inférieure | |
| Tréfonds | Emprise SGP | 320 | a | -6,0 m | Non délimitée | Verte |

Altimétrie : NGF, système IGN69


MAITRISE D'OUVRAGE
Société du Grand Paris
30, Avenue des Fruitiers
93200 Saint-DENIS

Réseau de transport public du Grand Paris - Lot 1
N° à l'état parcellaire : 23/102
Servitude d'Utilité Publique

Ce document est la propriété de la SGP - Toutes reproduction et communication sont interdites sans autorisation

| MANDATAIRE: | EMETTEUR: | Emetteur | N° de marché | N° SGP | Spécialité | Phase | Type de document | N° de plan et Folio | Indice | |
|---|---|---|---|---|---|---|---|---|---|---|
| SEGAT<br>6bis, rue Jean Bonnefoix<br>94200 Ivry-sur-Seine<br>Tel : 01 45 15 23 00<br>Yann Point | ATGT<br>34-36 Avenue Louis Aragon<br>93000 BOBIGNY<br>Tel : 01 48 95 09 58 | ATGT | 11LOTXMSXX | XXX | FON | HPH | 212 | 46826<br>08/08/2017 | a | 1 |
| | | Echelle : 1/500 | Ft: A3 | Coordonnées : RGF93 CC49 | | | Nivellement : NGF IGN 69 | | | |

# N°3: Plan en Tréfonds 1/500

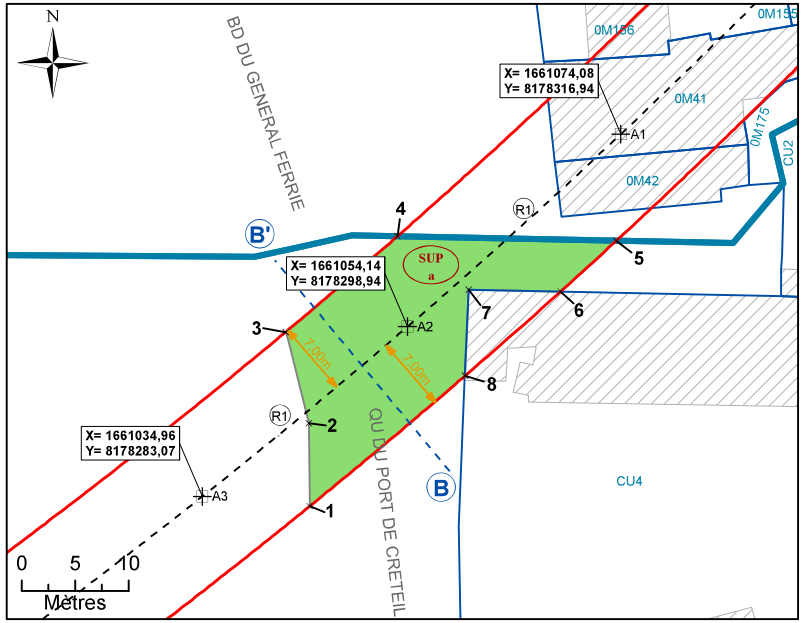



NB : SUP sans valeur de délimitation du périmètre du terrain, ni bornage.

**Légende**


- Emprise du projet
- Limite parcellaire
- Axe du tracé du projet
- Axe de la coupe
- K 61 — Numéro de parcelle
- 4 / 111 — N° au plan parcellaire de l'enquête publique N°11
- R1 — Partie du tracé définie par un arc (3 points)
- A1 — Géoréférencement du tracé
- 1 — Sommet du Volume 1, fraction de la parcelle en tréfonds
- A — Sommet du périmètre
- SUP a — Servitude Utilité Publique
- 7.00 m — Cotation graphique
- L1 — Partie du tracé définie par une ligne (2 points)

# N°4: Coupe

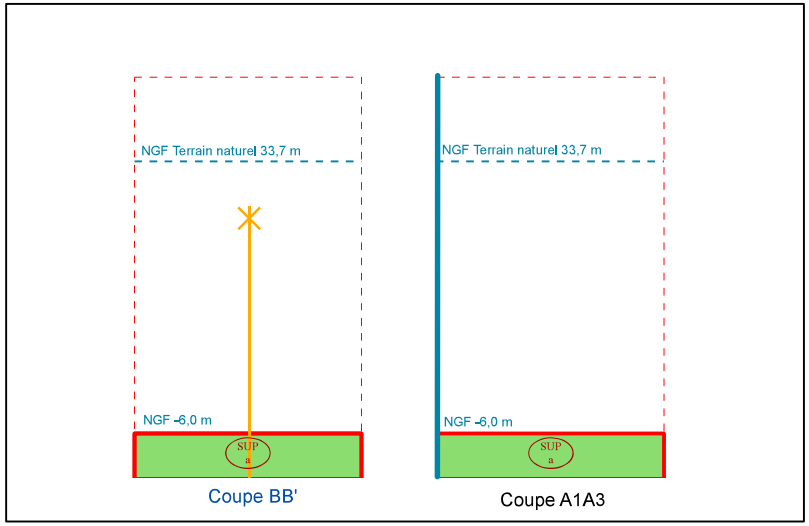


NB : Cotes NGF Terrain Naturel issues de la BD ALTI. Représentations et valeurs indicatives.

# N°1: Plan de Masse 1/2 500

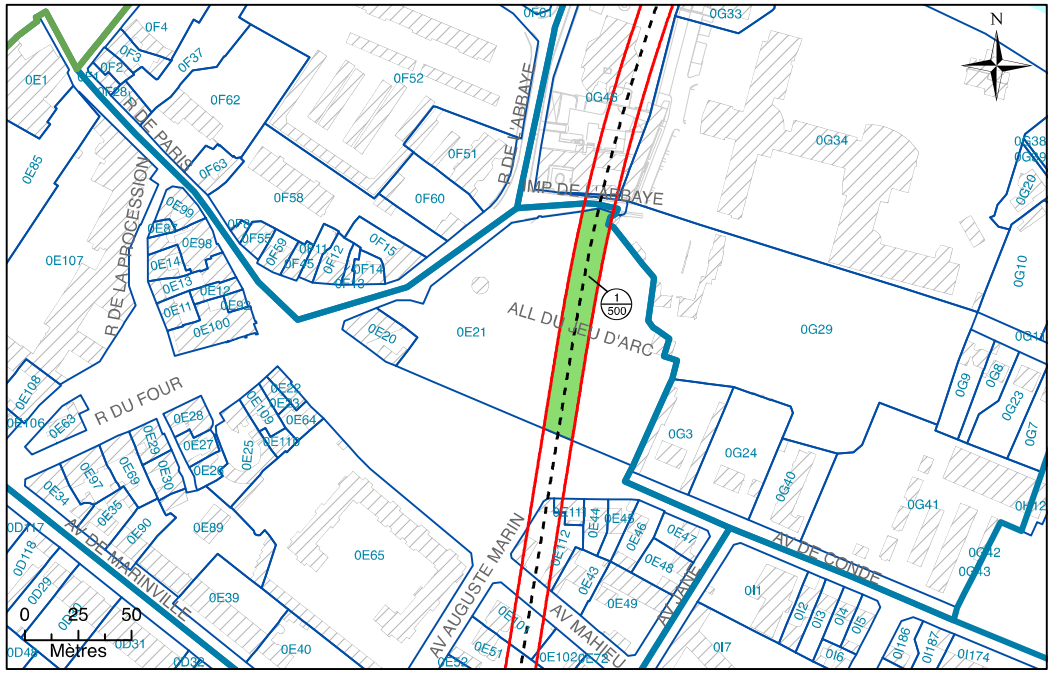


# N°2: Assiette Volumétrique de la Servitude d'Utilit é Publique

Saint-Maur-des-Fosses - 4 rue de l abbaye - Section E n°21 - Contenance 99a 33ca

| Niveau | Désignation sommaire | Descriptif de l'assiette | | | | |
|---|---|---|---|---|---|---|
| | | Superficie (m²) | Base | Cote altimétrique (NGF) | | Teinte |
| | | | | Supérieure | Inférieure | |
| Tréfonds | Emprise SGP | 1489 | a | -4,4 m | Non délimitée | Verte |

Altimétrie : NGF, système IGN69


MAITRISE D'OUVRAGE
Société du Grand Paris
30, Avenue des Fruitiers
93200 Saint-DENIS


Réseau de transport public du Grand Paris - Lot 1
N° à l'état parcellaire : 1/500
Servitude d'Utilité Publique

Ce document est la propriété de la SGP - Toutes reproduction et communication sont interdites sans autorisation



MANDATAIRE:
SEGAT
6bis, rue Jean Bonnefoix
94200 Ivry-sur-Seine
Tel : 01 45 15 23 00
Yann Point

EMETTEUR:
ATGT
34-36 Avenue Louis Aragon
93000 BOBIGNY
Tel : 01 48 95 09 58


| Emetteur | N°de marché | N°SGP | Spécialité | Phase | Type de document | N°de plan et Folio | Indice |
|---|---|---|---|---|---|---|---|
| ATGT | 11LOTXMSXX | XXX | FON | HPH | 212 | 46826 08/08/2017 | a 1 |

Echelle : 1/1 500 | Ft: A3 | Coordonnées : RGF93 CC49 | Nivellement : NGF IGN 69

# N°3: Plan en Tréfonds 1/1 500

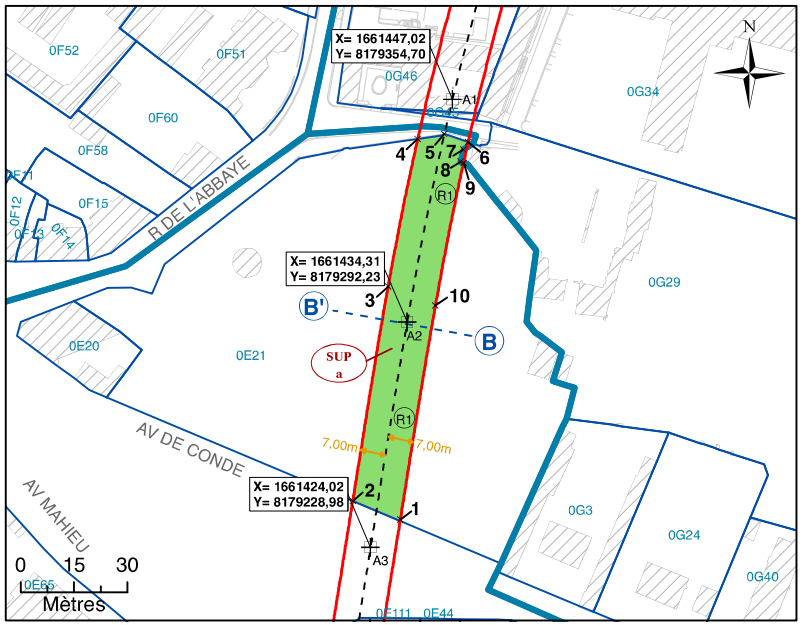



NB : SUP sans valeur de délimitation du périmètre du terrain, ni bornage.

**Légende**


- Emprise du projet
- Limite parcellaire
- Axe du tracé du projet
- Axe de la coupe
- K 61 — Numéro de parcelle
- 4/111 — N° au plan parcellaire de l'enquête publique N°11
- R1 — Partie du tracé définie par un arc (3 points)
- A1 — Géoréférencement du tracé
- 1 — Sommet du Volume 1, fraction de la parcelle en tréfonds
- A — Sommet du périmètre
- SUP a — Servitude Utilité Publique
- 7,00 m — Cotation graphique
- L1 — Partie du tracé définie par une ligne (2 points)

# N°4: Coupe

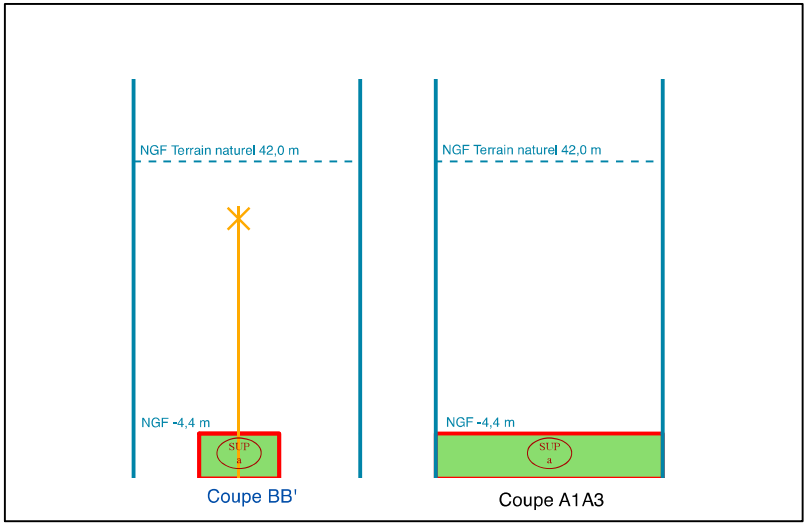


NB : Cotes NGF Terrain Naturel issues de la BD ALTI. Représentations et valeurs indicatives.

# N°1: Plan de Masse 1/1 500

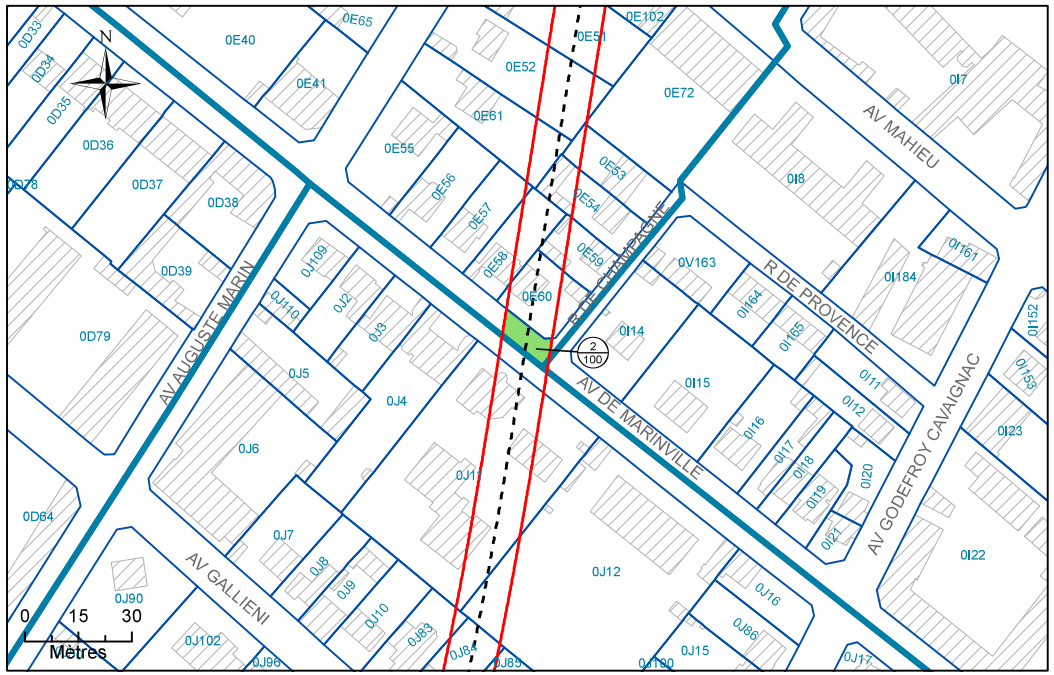


# N°2: Assiette Volumétrique de la Servitude d'Utilité Publique

Saint-Maur-des-Fosses - Avenue Marinville - Section E n°DP1 - Contenance 01a 06ca

| Niveau | Désignation sommaire | Descriptif de l'assiette | | | | |
|---|---|---|---|---|---|---|
| | | Superficie (m²) | Base | Cote altimétrique (NGF) | | Teinte |
| | | | | Supérieure | Inférieure | |
| Tréfonds | Emprise SGP | 106 | a | -6,0 m | Non délimitée | Verte |

Altimétrie : NGF, système IGN69


MAITRISE D'OUVRAGE
Société du Grand Paris
30, Avenue des Fruitiers
93200 Saint-DENIS

Réseau de transport public du Grand Paris - Lot 1
N° à l'état parcellaire : 2/100
Servitude d'Utilité Publique

Ce document est la propriété de la SGP - Toutes reproduction et communication sont interdites sans autorisation

| MANDATAIRE: | EMETTEUR: | Emetteur | N° de marché | N° SGP | Spécialité | Phase | Type de document | N° de plan et Folio | Indice | |
|---|---|---|---|---|---|---|---|---|---|---|
| SEGAT<br>6bis, rue Jean Bonnefoix<br>94200 Ivry-sur-Seine<br>Tel : 01 45 15 23 00<br>Yann Point | ATGT<br>34-36 Avenue Louis Aragon<br>93000 BOBIGNY<br>Tel : 01 48 95 09 58 | ATGT | 11LOTXMSXX | XXX | FON | HPH | 212 | 46826<br>08/08/2017 | a | 1 |
| | | Echelle : 1/500 | Ft: A3 | Coordonnées : RGF93 CC49 | | | Nivellement : NGF IGN 69 | | | |

# N°3: Plan en Tréfonds 1/500

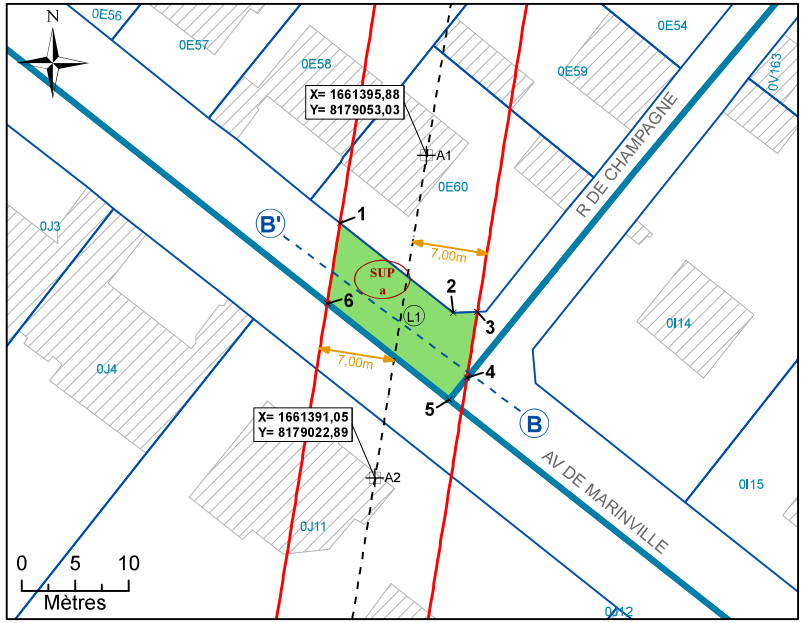



NB : SUP sans valeur de délimitation du périmètre du terrain, ni bornage.

**Légende**


- Emprise du projet
- Limite parcellaire
- Axe du tracé du projet
- Axe de la coupe
- K 61 — Numéro de parcelle
- 4/111 — N° au plan parcellaire de l'enquête publique N°11
- R1 — Partie du tracé définie par un arc (3 points)
- A1 — Géoréférencement du tracé
- 1 — Sommet du Volume 1, fraction de la parcelle en tréfonds
- A — Sommet du périmètre
- SUP a — Servitude Utilité Publique
- 7.00 m — Cotation graphique
- L1 — Partie du tracé définie par une ligne (2 points)

# N°4: Coupe

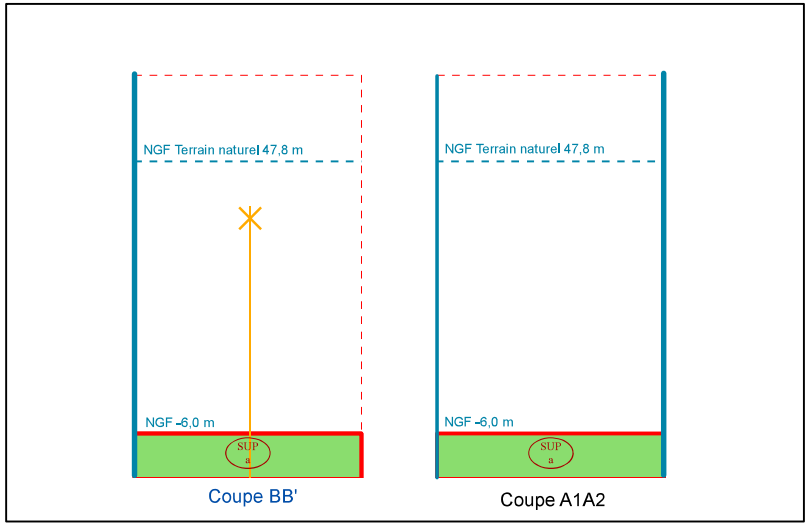


NB : Cotes NGF Terrain Naturel issues de la BD ALTI. Représentations et valeurs indicatives.

# N°1: Plan de Masse 1/1 500

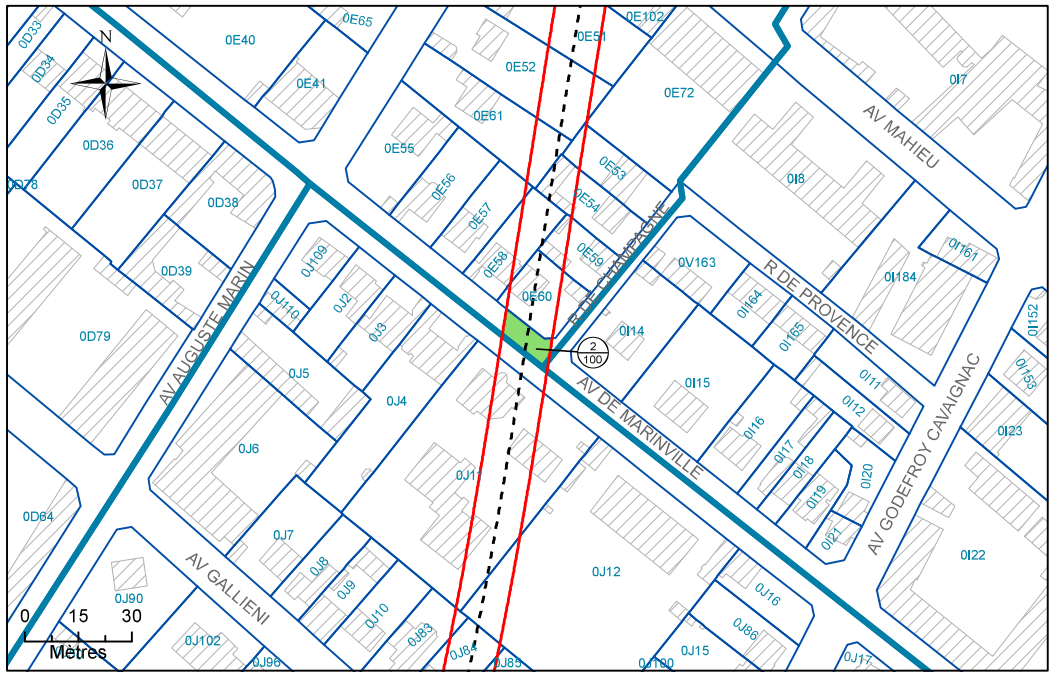


# N°2: Assiette Volumétrique de la Servitude d'Utilité Publique

Saint-Maur-des-Fosses - Avenue Marinville - Section E n°DP1 - Contenance 01a 06ca

| Niveau | Désignation sommaire | Descriptif de l'assiette | | | | |
|---|---|---|---|---|---|---|
| | | Superficie (m²) | Base | Cote altimétrique (NGF) | | Teinte |
| | | | | Supérieure | Inférieure | |
| Tréfonds | Emprise SGP | 106 | a | -6,0 m | Non délimitée | Verte |

Altimétrie : NGF, système IGN69


MAITRISE D'OUVRAGE
Société du Grand Paris
30, Avenue des Fruitiers
93200 Saint-DENIS

Réseau de transport public du Grand Paris - Lot 1
N° à l'état parcellaire : 2/100
Servitude d'Utilité Publique

Ce document est la propriété de la SGP - Toutes reproduction et communication sont interdites sans autorisation

| MANDATAIRE: | EMETTEUR: | Emetteur | N° de marché | N° SGP | Spécialité | Phase | Type de document | N° de plan et Folio | Indice | |
|---|---|---|---|---|---|---|---|---|---|---|
| SEGAT<br>6bis, rue Jean Bonnefoix<br>94200 Ivry-sur-Seine<br>Tel : 01 45 15 23 00<br>Yann Point | ATGT<br>34-36 Avenue Louis Aragon<br>93000 BOBIGNY<br>Tel : 01 48 95 09 58 | ATGT | 11LOTXMSXX | XXX | FON | HPH | 212 | 46826<br>08/08/2017 | a | 1 |
| | | Echelle : 1/500 | Ft: A3 | Coordonnées : RGF93 CC49 | | | Nivellement : NGF IGN 69 | | | |

# N°3: Plan en Tréfonds 1/500

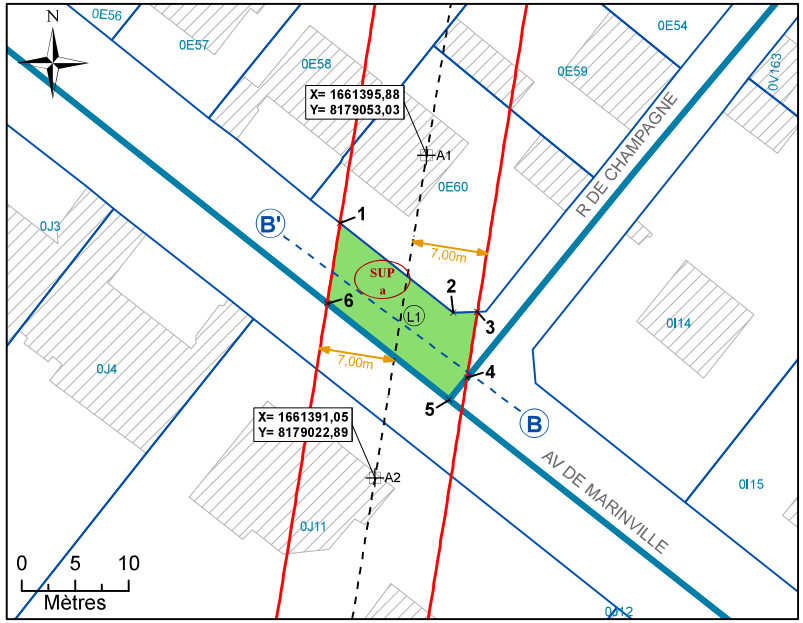



NB : SUP sans valeur de délimitation du périmètre du terrain, ni bornage.

**Légende**


- Emprise du projet
- Limite parcellaire
- Axe du tracé du projet
- Axe de la coupe
- K 61 — Numéro de parcelle
- 4/111 — N° au plan parcellaire de l'enquête publique N°11
- R1 — Partie du tracé définie par un arc (3 points)
- A1 — Géoréférencement du tracé
- 1 — Sommet du Volume 1, fraction de la parcelle en tréfonds
- A — Sommet du périmètre
- SUP a — Servitude Utilité Publique
- 7.00 m — Cotation graphique
- L1 — Partie du tracé définie par une ligne (2 points)

# N°4: Coupe

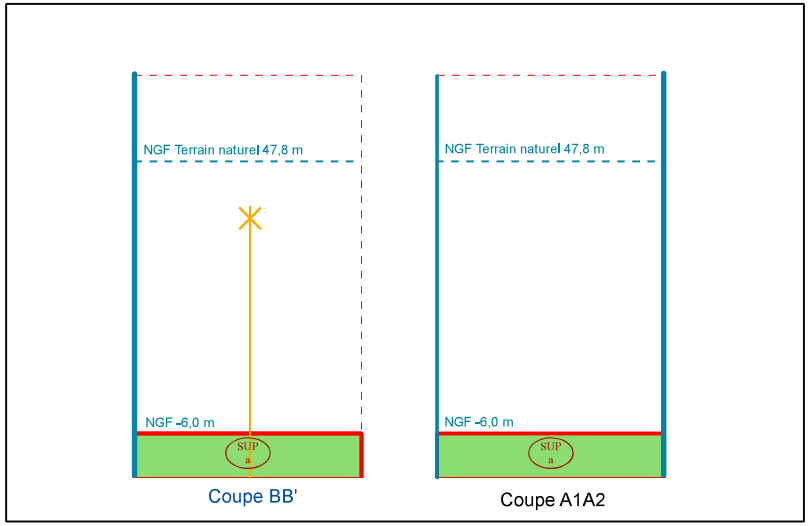


NB : Cotes NGF Terrain Naturel issues de la BD ALTI. Représentations et valeurs indicatives.

# N°1: Plan de Masse 1/1 500

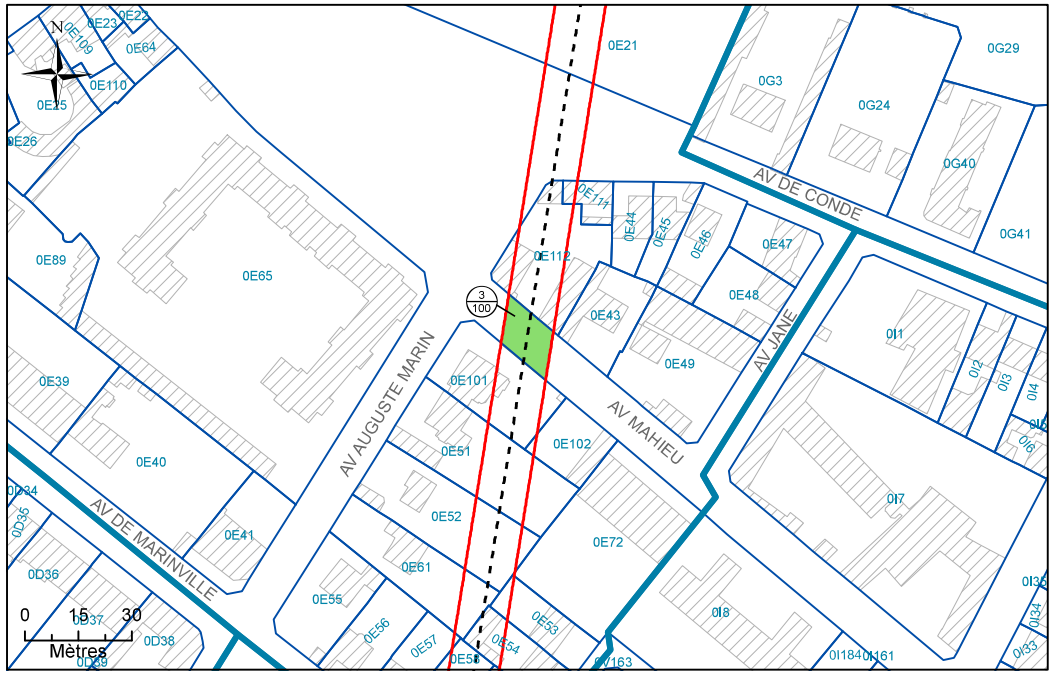


# N°2: Assiette Volumétrique de la Servitude d'Utilité Publique

Saint-Maur-des-Fosses - Avenue Mathieu - Section E n°DP2 - Contenance 01a 94ca

| Niveau | Désignation sommaire | Descriptif de l'assiette | | | | |
|---|---|---|---|---|---|---|
| | | Superficie (m²) | Base | Cote altimétrique (NGF) | | Teinte |
| | | | | Supérieure | Inférieure | |
| Tréfonds | Emprise SGP | 194 | a | -5,3 m | Non délimitée | Verte |

Altimétrie : NGF, système IGN69


MAITRISE D'OUVRAGE
Société du Grand Paris
30, Avenue des Fruitiers
93200 Saint-DENIS

Réseau de transport public du Grand Paris - Lot 1
N° à l'état parcellaire : 3/100
Servitude d'Utilité Publique

Ce document est la propriété de la SGP - Toutes reproduction et communication sont interdites sans autorisation

| MANDATAIRE: | EMETTEUR: | Emetteur | N° de marché | N° SGP | Spécialité | Phase | Type de document | N° de plan et Folio | Indice |
|---|---|---|---|---|---|---|---|---|---|
| SEGAT<br>6bis, rue Jean Bonnefoix<br>94200 Ivry-sur-Seine<br>Tel : 01 45 15 23 00<br>Yann Point | ATGT<br>34-36 Avenue Louis Aragon<br>93000 BOBIGNY<br>Tel : 01 48 95 09 58 | ATGT | 11LOTXMSXX | XXX | FON | HPH | 212 | 46826<br>08/08/2017 | a 1 |
| | | Echelle : 1/500 | Ft: A3 | Coordonnées : RGF93 CC49 | | Nivellement : NGF IGN 69 | | | |

# N°3: Plan en Tréfonds 1/500

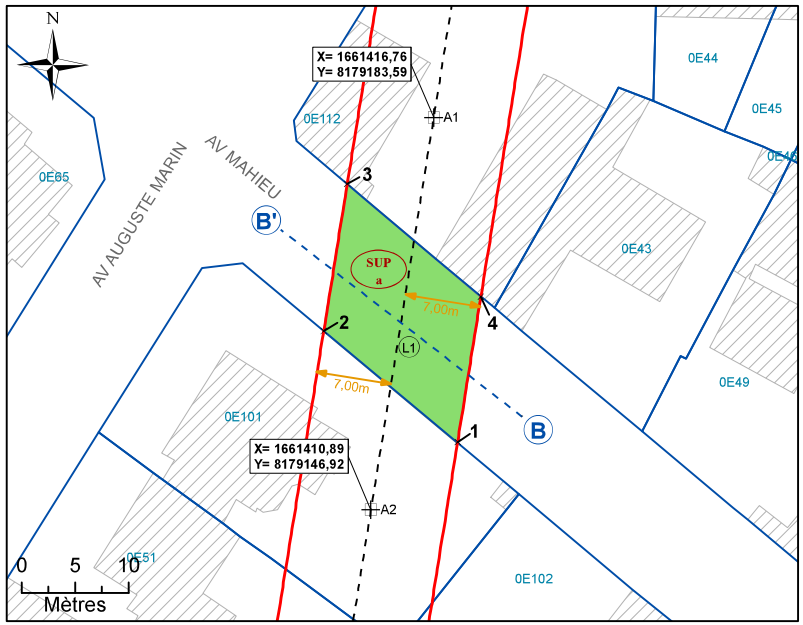



NB : SUP sans valeur de délimitation du périmètre du terrain, ni bornage.

**Légende**


- Emprise du projet
- Limite parcellaire
- Axe du tracé du projet
- Axe de la coupe
- K 61 — Numéro de parcelle
- 4/111 — N° au plan parcellaire de l'enquête publique N°11
- R1 — Partie du tracé définie par un arc (3 points)
- A1 — Géoréférencement du tracé
- *1* — Sommet du Volume 1, fraction de la parcelle en tréfonds
- *A* — Sommet du périmètre
- SUP a — Servitude Utilité Publique
- 7.00 m — Cotation graphique
- L1 — Partie du tracé définie par une ligne (2 points)

# N°4: Coupe

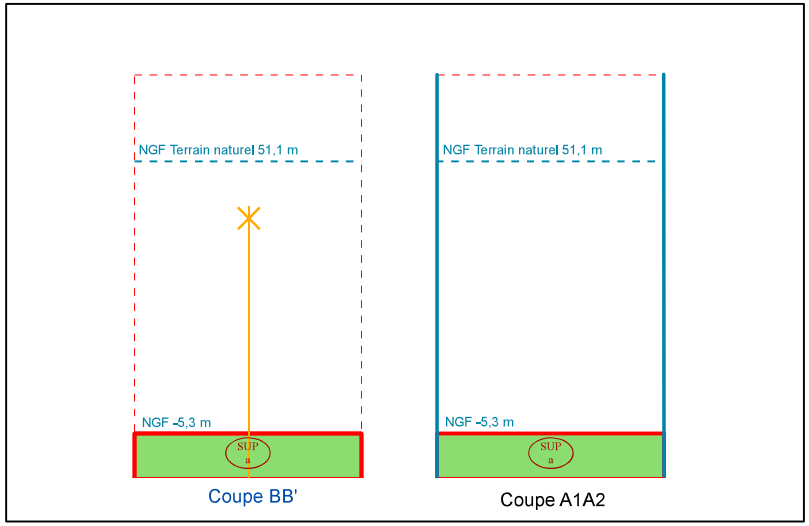


NB : Cotes NGF Terrain Naturel issues de la BD ALTI. Représentations et valeurs indicatives.

# N°1: Plan de Masse 1/1 500

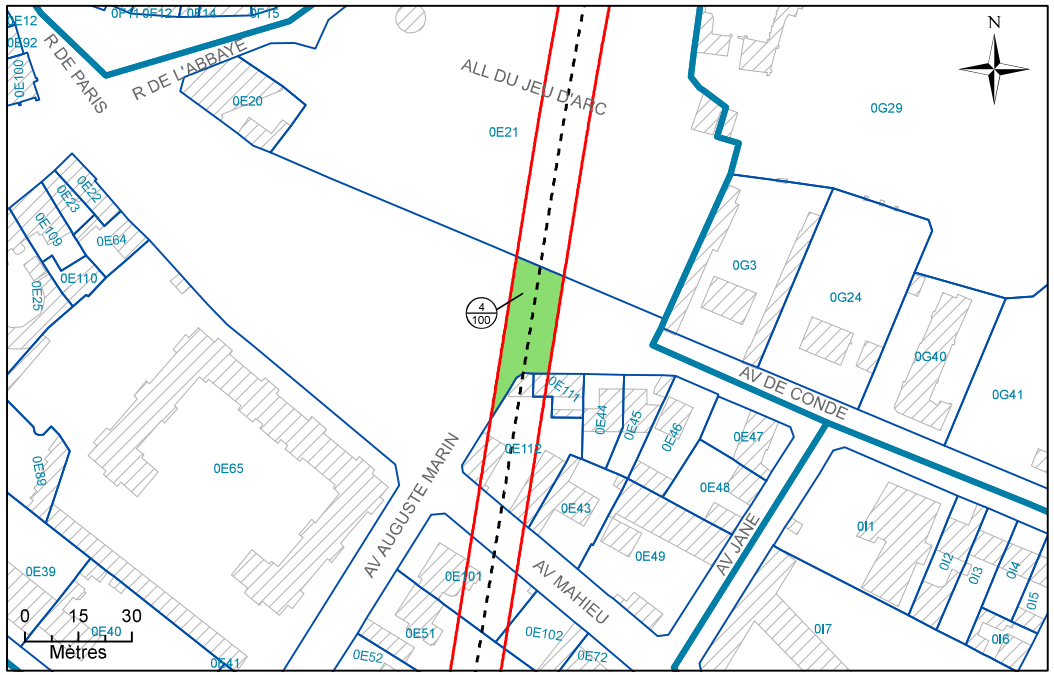


# N°2: Assiette Volumétrique de la Servitude d'Utilité Publique

Saint-Maur-des-Fosses - Avenue de Conde - Section E n°DP3 - Contenance 04a 65ca

| Niveau | Désignation sommaire | Descriptif de l'assiette | | | | |
|---|---|---|---|---|---|---|
| | | Superficie (m²) | Base | Cote altimétrique (NGF) | | Teinte |
| | | | | Supérieure | Inférieure | |
| Tréfonds | Emprise SGP | 465 | a | -5,0 m | Non délimitée | Verte |


Altimétrie : NGF, système IGN69

| | | |
|---|---|---|
| MAITRISE D'OUVRAGE<br>Société du Grand Paris<br>30, Avenue des Fruitiers<br>93200 Saint-DENIS | Société du Grand Paris | Réseau de transport public du Grand Paris - Lot 1<br>N° à l'état parcellaire : 4/100<br>Servitude d'Utilité Publique |

Ce document est la propriété de la SGP - Toutes reproduction et communication sont interdites sans autorisation

| MANDATAIRE: | EMETTEUR: | Emetteur | N° de marché | N° SGP | Spécialité | Phase | Type de document | N° de plan et Folio | Indice | |
|---|---|---|---|---|---|---|---|---|---|---|
| SEGAT<br>6bis, rue Jean Bonnefoix<br>94200 Ivry-sur-Seine<br>Tel : 01 45 15 23 00<br>Yann Point | ATGT<br>34-36 Avenue Louis Aragon<br>93000 BOBIGNY<br>Tel : 01 48 95 09 58 | ATGT | 11LOTXMSXX | XXX | FON | HPH | 212 | 46826<br>08/08/2017 | a | 1 |
| | | Echelle : 1/1 000 | Ft: A3 | Coordonnées : RGF93 CC49 | | | Nivellement : NGF IGN 69 | | | |

# N°3: Plan en Tréfonds 1/1 000

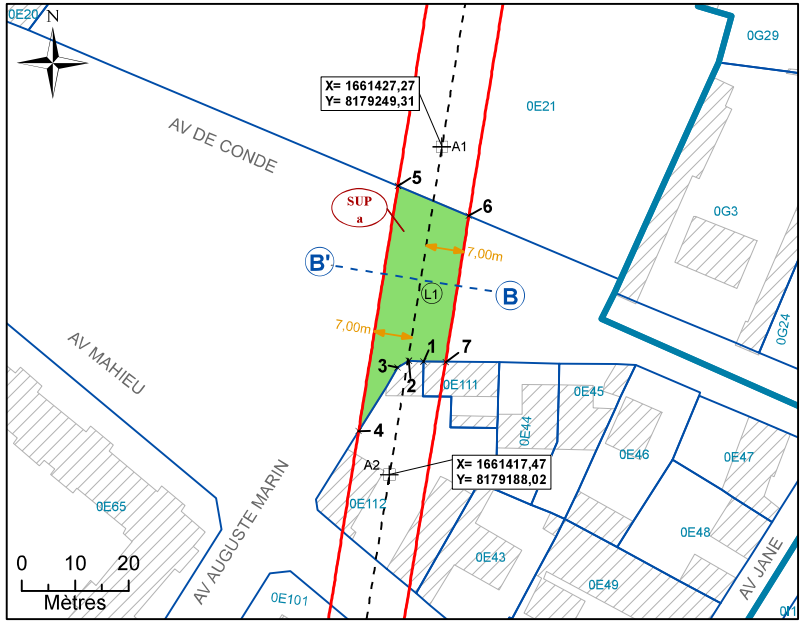



NB : SUP sans valeur de délimitation du périmètre du terrain, ni bornage.

**Légende**


- Emprise du projet
- Limite parcellaire
- Axe du tracé du projet
- Axe de la coupe
- K 61 — Numéro de parcelle
- 4/111 — N° au plan parcellaire de l'enquête publique N°11
- R1 — Partie du tracé définie par un arc (3 points)
- A1 — Géoréférencement du tracé
- 1 — Sommet du Volume 1, fraction de la parcelle en tréfonds
- A — Sommet du périmètre
- SUP a — Servitude Utilité Publique
- 7.00 m — Cotation graphique
- L1 — Partie du tracé définie par une ligne (2 points)

# N°4: Coupe

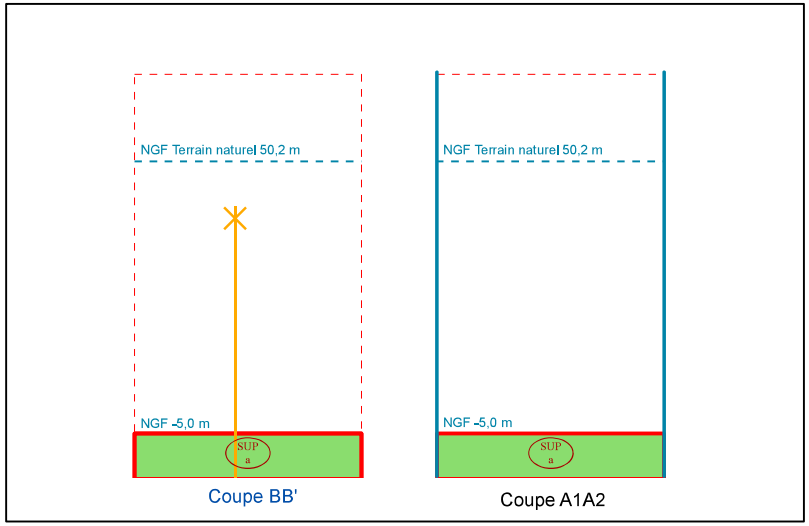


NB : Cotes NGF Terrain Naturel issues de la BD ALTI. Représentations et valeurs indicatives.

# N°1: Plan de Masse 1/1 000

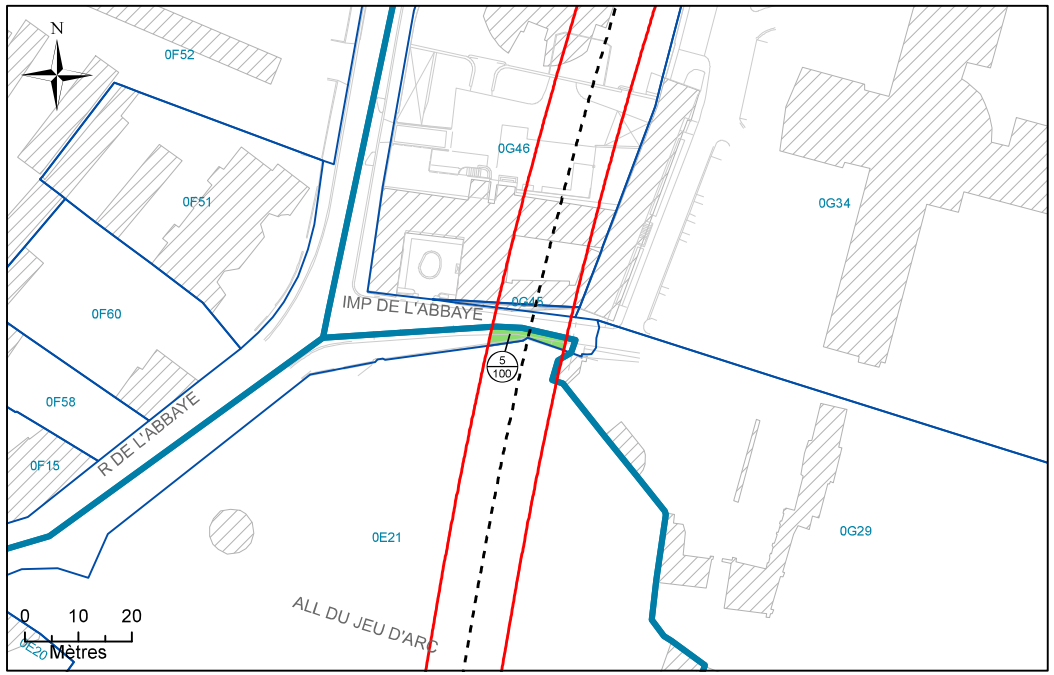


# N°2: Assiette Volumétrique de la Servitude d'Utilité Publique

Saint-Maur-des-Fosses - Impasse de l'Abbaye - Section E n°DP4 - Contenance 35ca

| Niveau | Désignation sommaire | Descriptif de l'assiette | | | | |
|---|---|---|---|---|---|---|
| | | Superficie (m²) | Base | Cote altimétrique (NGF) | | Teinte |
| | | | | Supérieure | Inférieure | |
| Tréfonds | Emprise SGP | 35 | a | -4,4 m | Non délimitée | Verte |

Altimétrie : NGF, système IGN69


MAITRISE D'OUVRAGE
Société du Grand Paris
30, Avenue des Fruitiers
93200 Saint-DENIS

Réseau de transport public du Grand Paris - Lot 1
N° à l'état parcellaire : 5/100
Servitude d'Utilité Publique

Ce document est la propriété de la SGP - Toutes reproduction et communication sont interdites sans autorisation

| MANDATAIRE: | EMETTEUR: | Emetteur | N° de marché | N° SGP | Spécialité | Phase | Type de document | N° de plan et Folio | Indice | |
|---|---|---|---|---|---|---|---|---|---|---|
| SEGAT<br>6bis, rue Jean Bonnefoix<br>94200 Ivry-sur-Seine<br>Tel : 01 45 15 23 00<br>Yann Point | ATGT<br>34-36 Avenue Louis Aragon<br>93000 BOBIGNY<br>Tel : 01 48 95 09 58 | ATGT | 11LOTXMSXX | XXX | FON | HPH | 212 | 46826<br>08/08/2017 | a | 1 |
| | | Echelle : 1/250 | Ft: A3 | Coordonnées : RGF93 CC49 | | | Nivellement : NGF IGN 69 | | | |

# N°3: Plan en Tréfonds 1/250

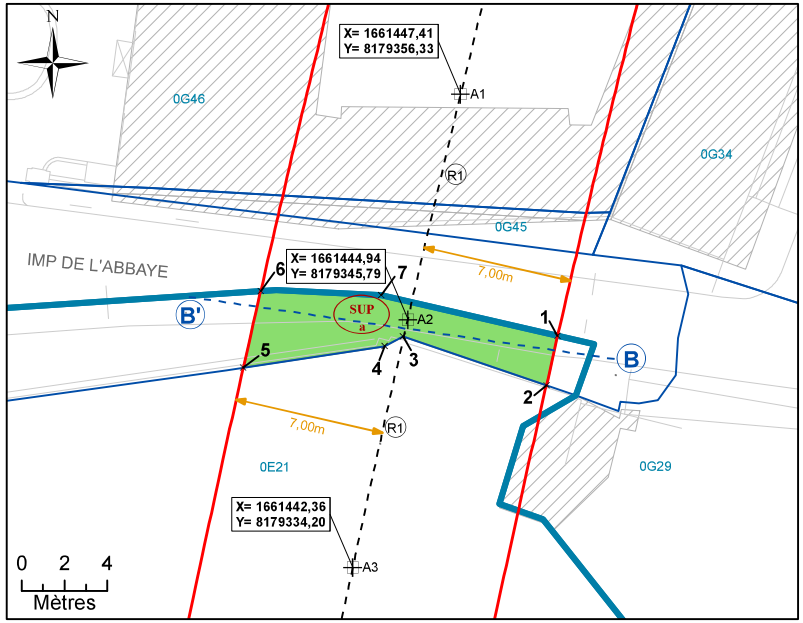



NB : SUP sans valeur de délimitation du périmètre du terrain, ni bornage.

**Légende**


- Emprise du projet
- Limite parcellaire
- Axe du tracé du projet
- Axe de la coupe
- K 61 — Numéro de parcelle
- 4 / 111 — N° au plan parcellaire de l'enquête publique N°11
- R1 — Partie du tracé définie par un arc (3 points)
- A1 — Géoréférencement du tracé
- 1 — Sommet du Volume 1, fraction de la parcelle en tréfonds
- A — Sommet du périmètre
- SUP a — Servitude Utilité Publique
- 7.00 m — Cotation graphique
- L1 — Partie du tracé définie par une ligne (2 points)

# N°4: Coupe

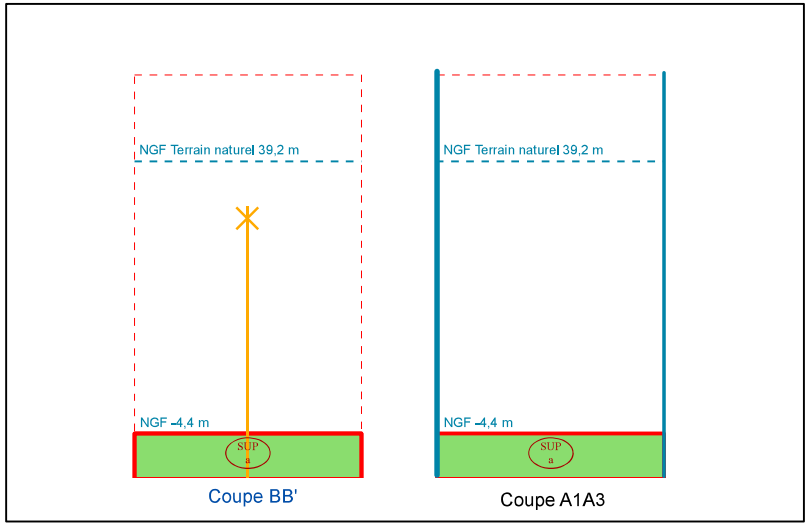


NB : Cotes NGF Terrain Naturel issues de la BD ALTI. Représentations et valeurs indicatives.

# N°1: Plan de Masse 1/1 000

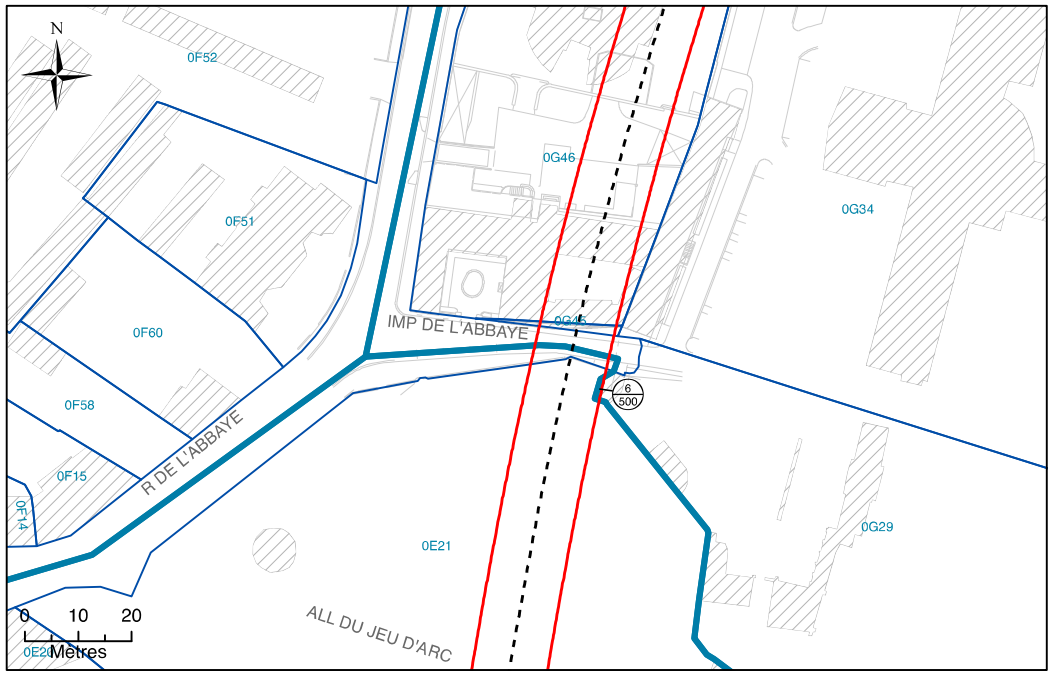


# N°2: Assiette Volumétrique de la Servitude d'Utilit é Publique

Saint-Maur-des-Fosses - 2 imp de l abbaye - Section G n°29 - Contenance 01ha 04a 10ca

| Niveau | Désignation sommaire | Descriptif de l'assiette | | | | |
|---|---|---|---|---|---|---|
| | | Superficie (m²) | Base | Cote altimétrique (NGF) | | Teinte |
| | | | | Supérieure | Inférieure | |
| Tréfonds | Emprise SGP | 3 | a | -4,5 m | Non délimitée | Verte |

Altimétrie : NGF, système IGN69


MAITRISE D'OUVRAGE
Société du Grand Paris
30, Avenue des Fruitiers
93200 Saint-DENIS

Réseau de transport public du Grand Paris - Lot 1
N° à l'état parcellaire : 6/500
Servitude d'Utilité Publique

Ce document est la propriété de la SGP - Toutes reproduction et communication sont interdites sans autorisation

| MANDATAIRE: | EMETTEUR: | Emetteur | N° de marché | N°SGP | Spécialité | Phase | Type de document | N° de plan et Folio | Indice | |
|---|---|---|---|---|---|---|---|---|---|---|
| SEGAT<br>6bis, rue Jean Bonnefoix<br>94200 Ivry-sur-Seine<br>Tel : 01 45 15 23 00<br>Yann Point | ATGT<br>34-36 Avenue Louis Aragon<br>93000 BOBIGNY<br>Tel : 01 48 95 09 58 | ATGT | 11LOTXMSXX | XXX | FON | HPH | 212 | 46826<br>08/08/2017 | a | 1 |
| | | Echelle : 1/200 | Ft: A3 | Coordonnées : RGF93 CC49 | | | Nivellement : NGF IGN 69 | | | |

# N°3: Plan en Tréfonds 1/200

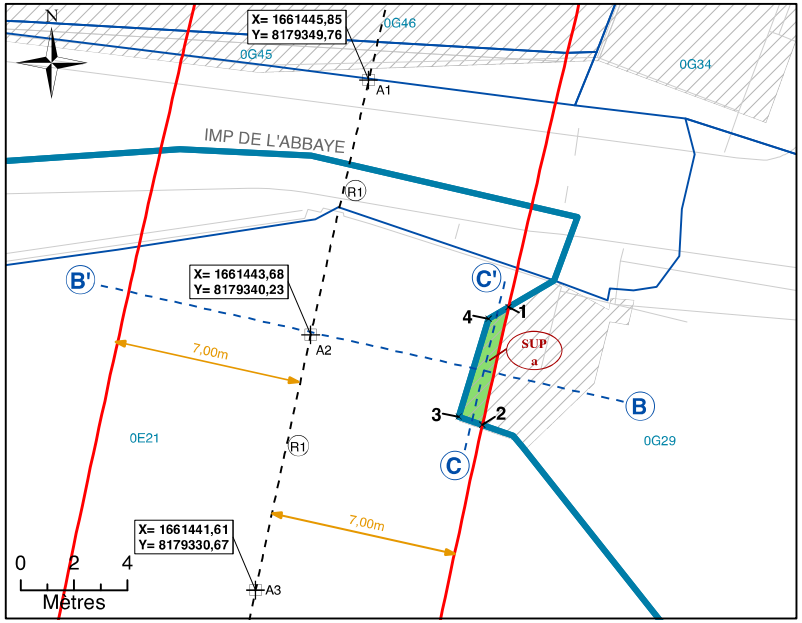



NB : SUP sans valeur de délimitation du périmètre du terrain, ni bornage.

**Légende**


- Emprise du projet
- Limite parcellaire
- Axe du tracé du projet
- Axe de la coupe
- K 61 — Numéro de parcelle
- 4/111 — N° au plan parcellaire de l'enquête publique N°11
- R1 — Partie du tracé définie par un arc (3 points)
- A1 — Géoréférencement du tracé
- 1 — Sommet du Volume 1, fraction de la parcelle en tréfonds
- A — Sommet du périmètre
- SUP a — Servitude Utilité Publique
- 7,00 m — Cotation graphique
- L1 — Partie du tracé définie par une ligne (2 points)

# N°4: Coupe

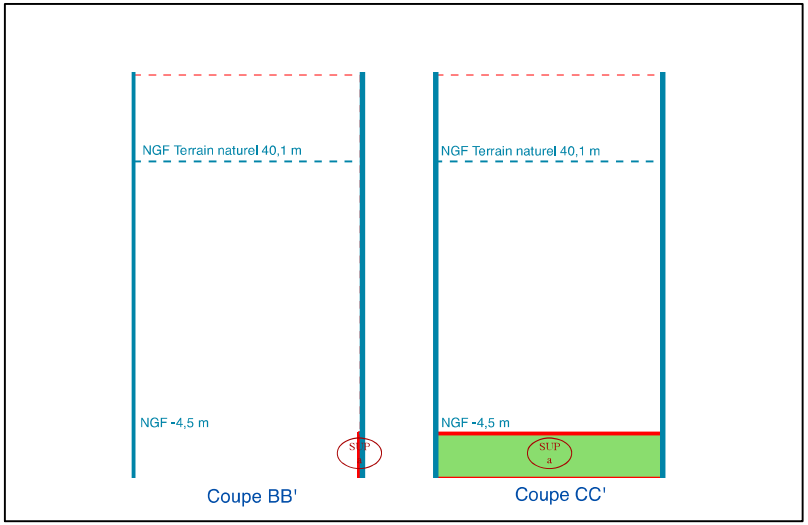


NB : Cotes NGF Terrain Naturel issues de la BD ALTI. Représentations et valeurs indicatives.

# N°1: Plan de Masse 1/1 000

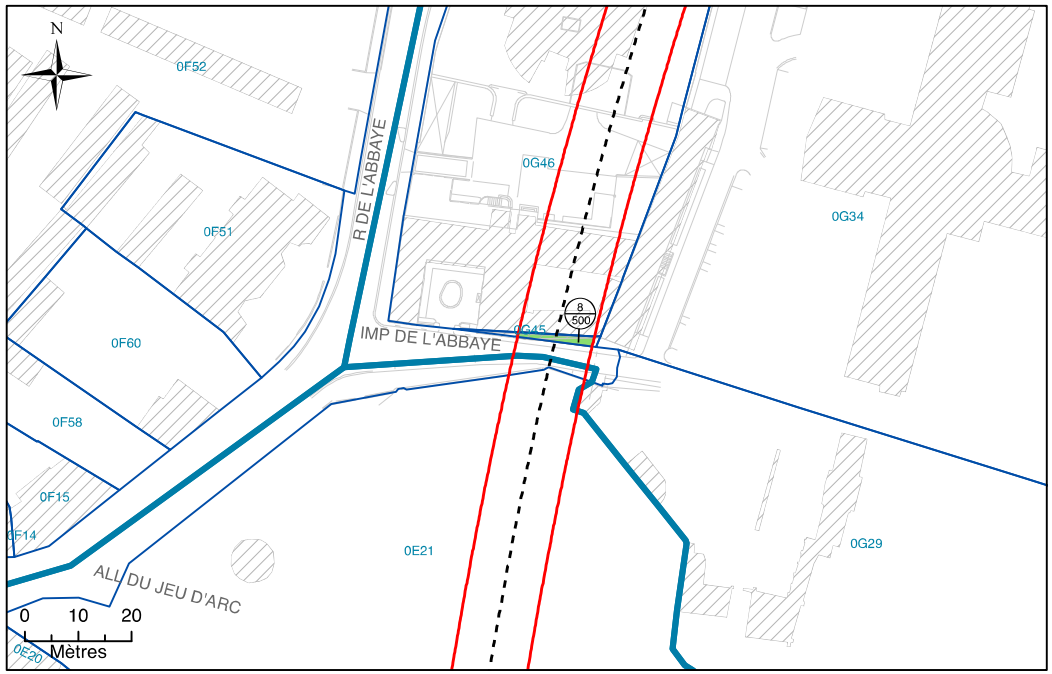


# N°2: Assiette Volumétrique de la Servitude d'Utilit é Publique

Saint-Maur-des-Fosses - imp de l abbaye - Section G n°45 - Contenance 30ca

| Niveau | Désignation sommaire | Descriptif de l'assiette | | | | |
|---|---|---|---|---|---|---|
| | | Superficie ($m^2$) | Base | Cote altimétrique (NGF) | | Teinte |
| | | | | Supérieure | Inférieure | |
| Tréfonds | Emprise SGP | 20 | a | -4,4 m | Non délimitée | Verte |

Altimétrie : NGF, système IGN69

MAITRISE D'OUVRAGE
Société du Grand Paris
30, Avenue des Fruitiers
93200 Saint-DENIS

Réseau de transport public du Grand Paris - Lot 1
N° à l'état parcellaire : 8/500
Servitude d'Utilité Publique

Ce document est la propriété de la SGP - Toutes reproduction et communication sont interdites sans autorisation


MANDATAIRE:
SEGAT
6bis, rue Jean Bonnefoix
94200 Ivry-sur-Seine
Tel : 01 45 15 23 00
Yann Point

EMETTEUR:
ATGT
34-36 Avenue Louis Aragon
93000 BOBIGNY
Tel : 01 48 95 09 58

| Emetteur | N° de marché | N°SGP | Spécialité | Phase | Type de document | N° de plan et Folio | Indice |
|---|---|---|---|---|---|---|---|
| ATGT | 11LOTXMSXX | XXX | FON | HPH | 212 | 46826 08/08/2017 | a 1 |

Echelle : 1/250 | Ft: A3 | Coordonnées : RGF93 CC49 | Nivellement : NGF IGN 69

# N°3: Plan en Tréfonds 1/250

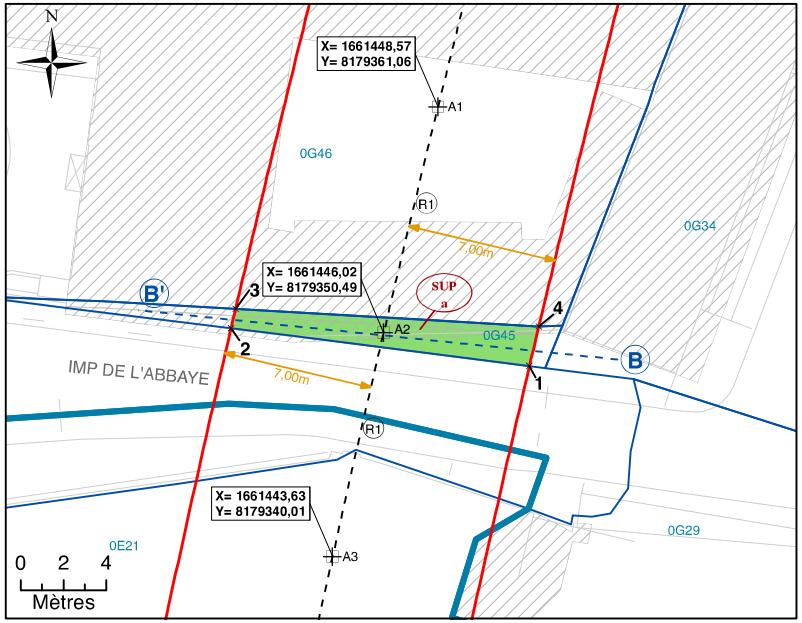



NB : SUP sans valeur de délimitation du périmètre du terrain, ni bornage.

**Légende**


- Emprise du projet
- Limite parcellaire
- Axe du tracé du projet
- Axe de la coupe
- K 61 — Numéro de parcelle
- 4/111 — N° au plan parcellaire de l'enquête publique N°11
- R1 — Partie du tracé définie par un arc (3 points)
- A1 — Géoréférencement du tracé
- 1 — Sommet du Volume 1, fraction de la parcelle en tréfonds
- A — Sommet du périmètre
- SUP a — Servitude Utilité Publique
- 7,00 m — Cotation graphique
- L1 — Partie du tracé définie par une ligne (2 points)

# N°4: Coupe

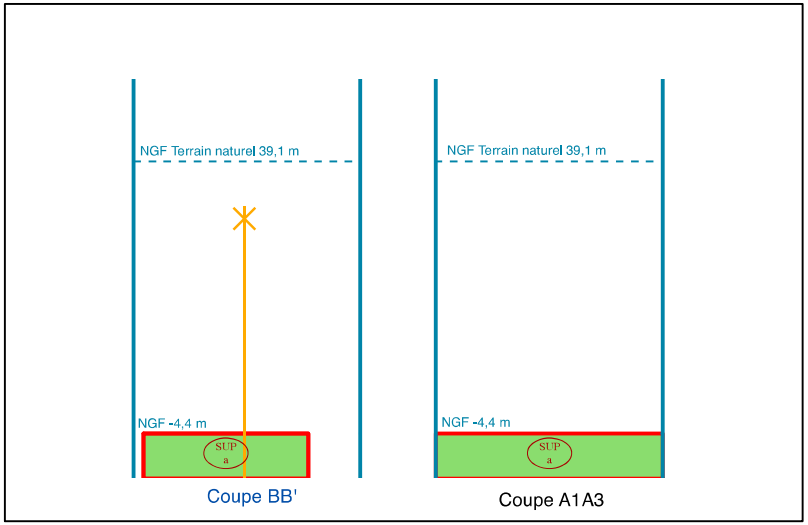


NB : Cotes NGF Terrain Naturel issues de la BD ALTI. Représentations et valeurs indicatives.

# N°1: Plan de Masse 1/1 000

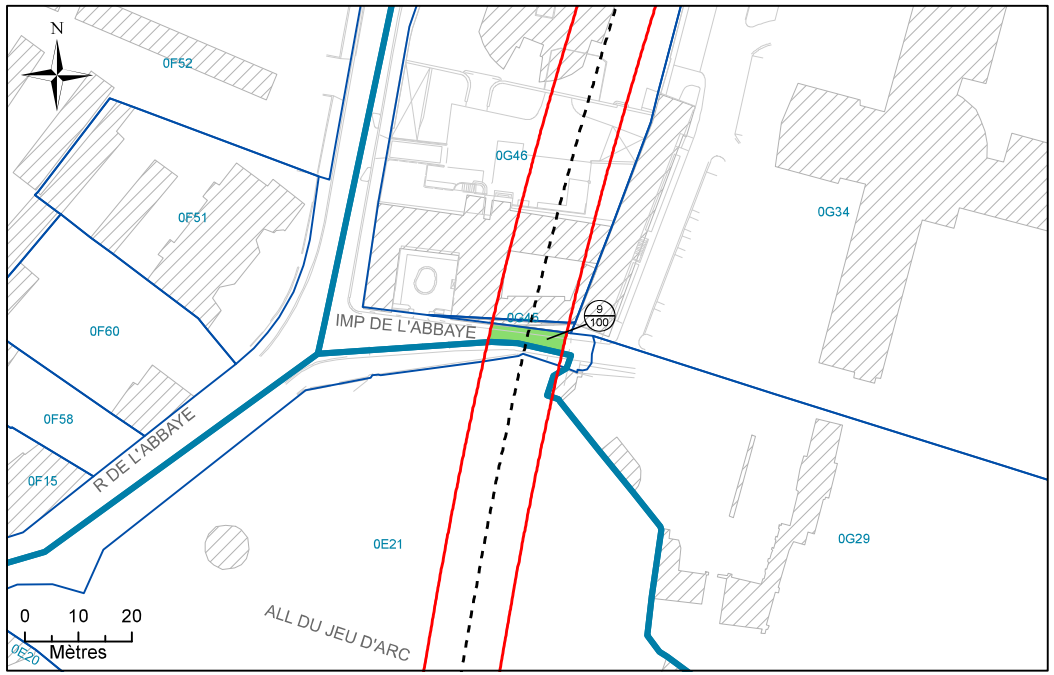


# N°2: Assiette Volumétrique de la Servitude d'Utilité Publique

Saint-Maur-des-Fosses - Impasse de l'Abbaye - Section G n°DP1 - Contenance 49ca

| Niveau | Désignation sommaire | Descriptif de l'assiette | | | | |
|---|---|---|---|---|---|---|
| | | Superficie (m²) | Base | Cote altimétrique (NGF) | | Teinte |
| | | | | Supérieure | Inférieure | |
| Tréfonds | Emprise SGP | 49 | a | -4,4 m | Non délimitée | Verte |

Altimétrie : NGF, système IGN69


MAITRISE D'OUVRAGE
Société du Grand Paris
30, Avenue des Fruitiers
93200 Saint-DENIS


Réseau de transport public du Grand Paris - Lot 1

N° à l'état parcellaire : 9/100

Servitude d'Utilité Publique


Ce document est la propriété de la SGP - Toutes reproduction et communication sont interdites sans autorisation




MANDATAIRE:
SEGAT
6bis, rue Jean Bonnefoix
94200 Ivry-sur-Seine
Tel : 01 45 15 23 00
Yann Point

EMETTEUR:
ATGT
34-36 Avenue Louis Aragon
93000 BOBIGNY
Tel : 01 48 95 09 58


| Emetteur | N° de marché | N° SGP | Spécialité | Phase | Type de document | N° de plan et Folio | Indice | |
|---|---|---|---|---|---|---|---|---|
| ATGT | 11LOTXMSXX | XXX | FON | HPH | 212 | 46826 08/08/2017 | a | 1 |
| Echelle : 1/250 | Ft: A3 | Coordonnées : RGF93 CC49 | | Nivellement : NGF IGN 69 | | | | |

# N°3: Plan en Tréfonds 1/250

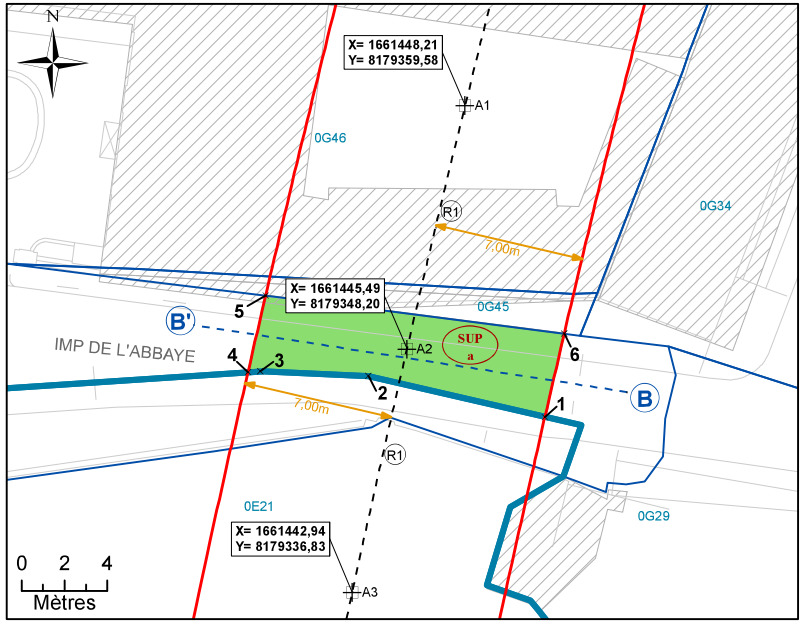



NB : SUP sans valeur de délimitation du périmètre du terrain, ni bornage.

**Légende**


- Emprise du projet
- Limite parcellaire
- Axe du tracé du projet
- Axe de la coupe
- K 61 — Numéro de parcelle
- 4/111 — N° au plan parcellaire de l'enquête publique N°11
- R1 — Partie du tracé définie par un arc (3 points)
- A1 — Géoréférencement du tracé
- 1 — Sommet du Volume 1, fraction de la parcelle en tréfonds
- A — Sommet du périmètre
- SUP a — Servitude Utilité Publique
- 7.00 m — Cotation graphique
- L1 — Partie du tracé définie par une ligne (2 points)

# N°4: Coupe

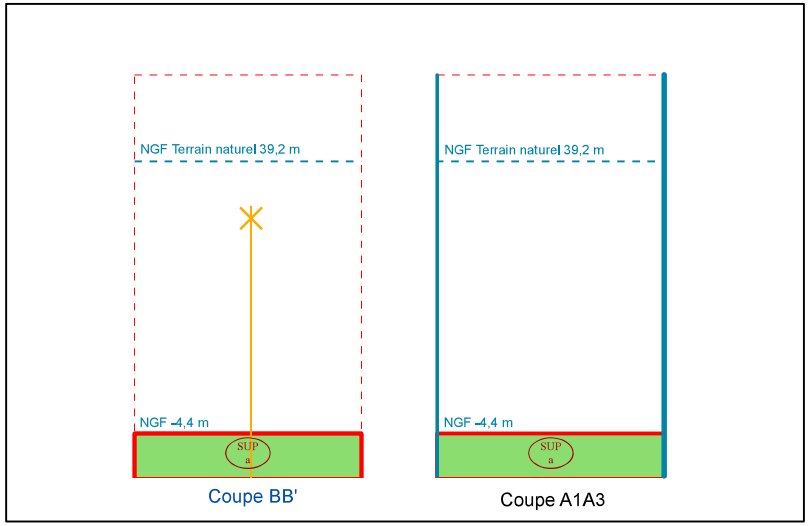


NB : Cotes NGF Terrain Naturel issues de la BD ALTI. Représentations et valeurs indicatives.

# N°1: Plan de Masse 1/1 000

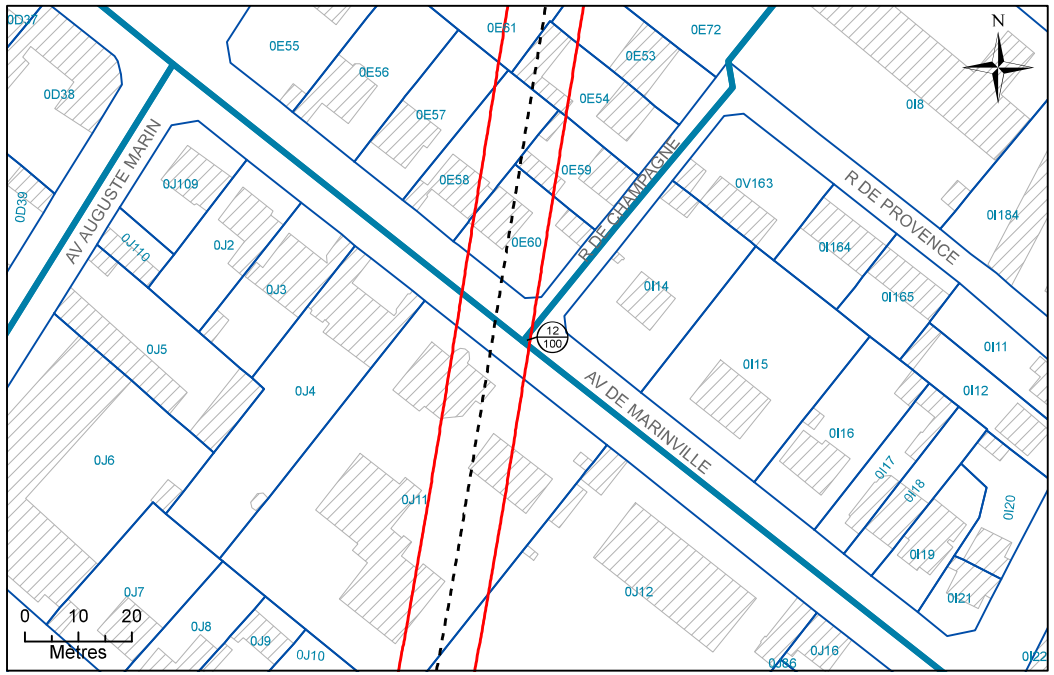


# N°2: Assiette Volumétrique de la Servitude d'Utilité Publique

Saint-Maur-des-Fosses - Avenue Marinville - Section I n°DP1 - Contenance 02ca

| Niveau | Désignation sommaire | Descriptif de l'assiette | | | | |
|---|---|---|---|---|---|---|
| | | Superficie (m²) | Base | Cote altimétrique (NGF) | | Teinte |
| | | | | Supérieure | Inférieure | |
| Tréfonds | Emprise SGP | 2 | a | -6,0 m | Non délimitée | Verte |

Altimétrie : NGF, système IGN69


MAITRISE D'OUVRAGE
Société du Grand Paris
30, Avenue des Fruitiers
93200 Saint-DENIS

Réseau de transport public du Grand Paris - Lot 1
N° à l'état parcellaire : 12/100
Servitude d'Utilité Publique

Ce document est la propriété de la SGP - Toutes reproduction et communication sont interdites sans autorisation

| MANDATAIRE: | EMETTEUR: | Emetteur | N° de marché | N° SGP | Spécialité | Phase | Type de document | N° de plan et Folio | Indice |
|---|---|---|---|---|---|---|---|---|---|
| SEGAT<br>6bis, rue Jean Bonnefoix<br>94200 Ivry-sur-Seine<br>Tel : 01 45 15 23 00<br>Yann Point | ATGT<br>34-36 Avenue Louis Aragon<br>93000 BOBIGNY<br>Tel : 01 48 95 09 58 | ATGT | 11LOTXMSXX | XXX | FON | HPH | 212 | 46826<br>08/08/2017 | a 1 |
| | | Echelle : 1/200 | Ft: A3 | Coordonnées : RGF93 CC49 | | | Nivellement : NGF IGN 69 | | |

# N°3: Plan en Tréfonds 1/200

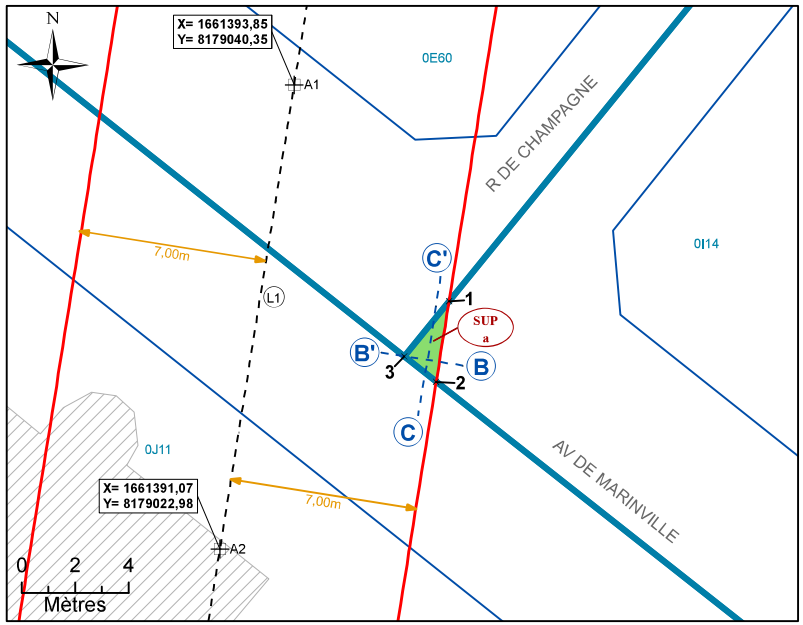



NB : SUP sans valeur de délimitation du périmètre du terrain, ni bornage.

**Légende**


- Emprise du projet
- Limite parcellaire
- Axe du tracé du projet
- Axe de la coupe
- K 61 — Numéro de parcelle
- 4 / 111 — N° au plan parcellaire de l'enquête publique N°11
- R1 — Partie du tracé définie par un arc (3 points)
- A1 — Géoréférencement du tracé
- 1 — Sommet du Volume 1, fraction de la parcelle en tréfonds
- A — Sommet du périmètre
- SUP a — Servitude Utilité Publique
- 7.00 m — Cotation graphique
- L1 — Partie du tracé définie par une ligne (2 points)

# N°4: Coupe

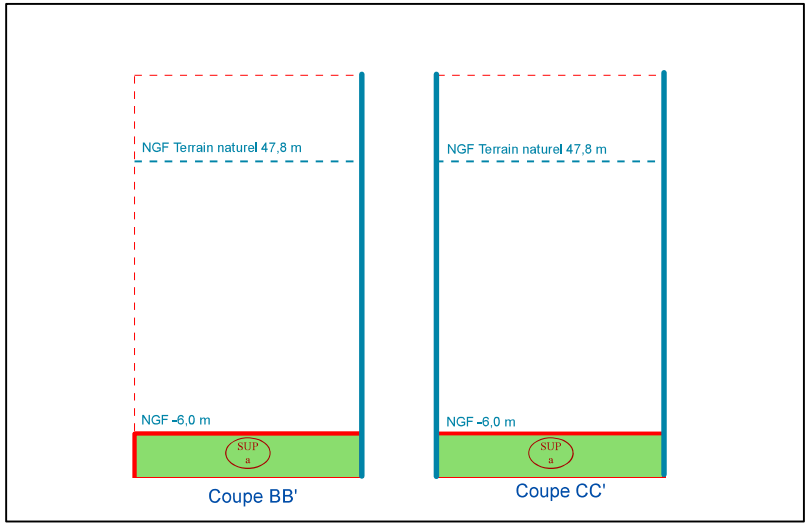


NB : Cotes NGF Terrain Naturel issues de la BD ALTI. Représentations et valeurs indicatives.

# N°1: Plan de Masse 1/1 500

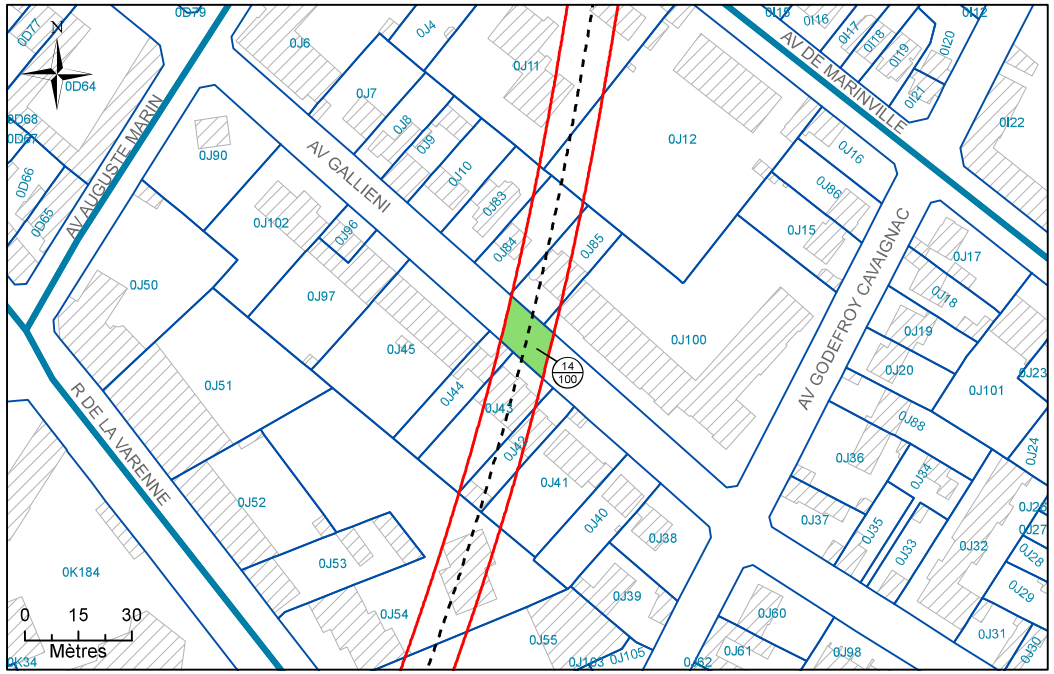


# N°2: Assiette Volumétrique de la Servitude d'Utilité Publique

Saint-Maur-des-Fosses - Avenue Gallieni - Section J n°DP2 - Contenance 01a 81ca

| Niveau | Désignation sommaire | Descriptif de l'assiette | | | | |
|---|---|---|---|---|---|---|
| | | Superficie (m²) | Base | Cote altimétrique (NGF) | | Teinte |
| | | | | Supérieure | Inférieure | |
| Tréfonds | Emprise SGP | 181 | a | -6,6 m | Non délimitée | Verte |

Altimétrie : NGF, système IGN69


MAITRISE D'OUVRAGE
Société du Grand Paris
30, Avenue des Fruitiers
93200 Saint-DENIS

Réseau de transport public du Grand Paris - Lot 1
N° à l'état parcellaire : 14/100
Servitude d'Utilité Publique

Ce document est la propriété de la SGP - Toutes reproduction et communication sont interdites sans autorisation

| MANDATAIRE: | EMETTEUR: | Emetteur | N° de marché | N° SGP | Spécialité | Phase | Type de document | N° de plan et Folio | Indice | |
|---|---|---|---|---|---|---|---|---|---|---|
| SEGAT<br>6bis, rue Jean Bonnefoix<br>94200 Ivry-sur-Seine<br>Tel : 01 45 15 23 00<br>Yann Point | ATGT<br>34-36 Avenue Louis Aragon<br>93000 BOBIGNY<br>Tel : 01 48 95 09 58 | ATGT | 11LOTXMSXX | XXX | FON | HPH | 212 | 46826<br>08/08/2017 | a | 1 |
| | | Echelle : 1/500 | Ft: A3 | Coordonnées : RGF93 CC49 | | | Nivellement : NGF IGN 69 | | | |

# N°3: Plan en Tréfonds 1/500

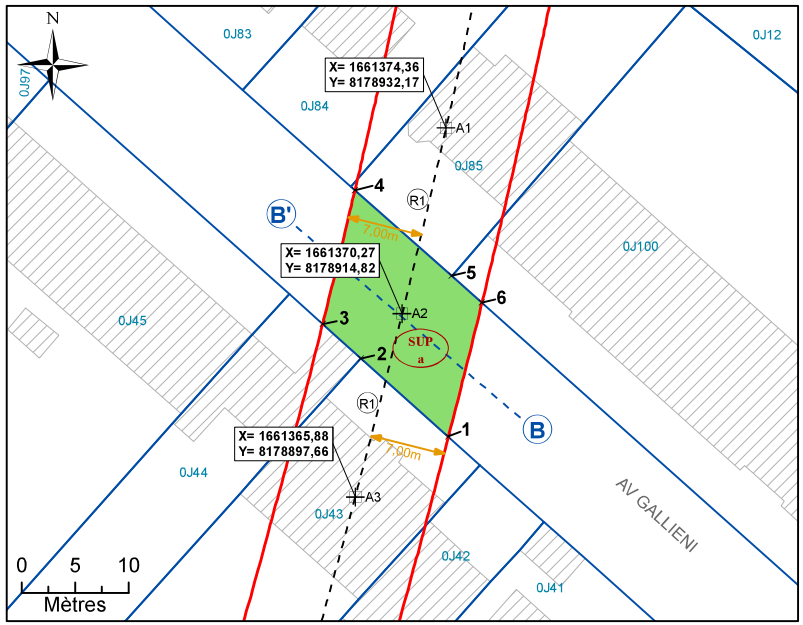



NB : SUP sans valeur de délimitation du périmètre du terrain, ni bornage.

**Légende**


- Emprise du projet
- Limite parcellaire
- Axe du tracé du projet
- Axe de la coupe
- K 61 — Numéro de parcelle
- 4 / 111 — N° au plan parcellaire de l'enquête publique N°11
- R1 — Partie du tracé définie par un arc (3 points)
- A1 — Géoréférencement du tracé
- 1 — Sommet du Volume 1, fraction de la parcelle en tréfonds
- A — Sommet du périmètre
- SUP a — Servitude Utilité Publique
- 7.00 m — Cotation graphique
- L1 — Partie du tracé définie par une ligne (2 points)

# N°4: Coupe

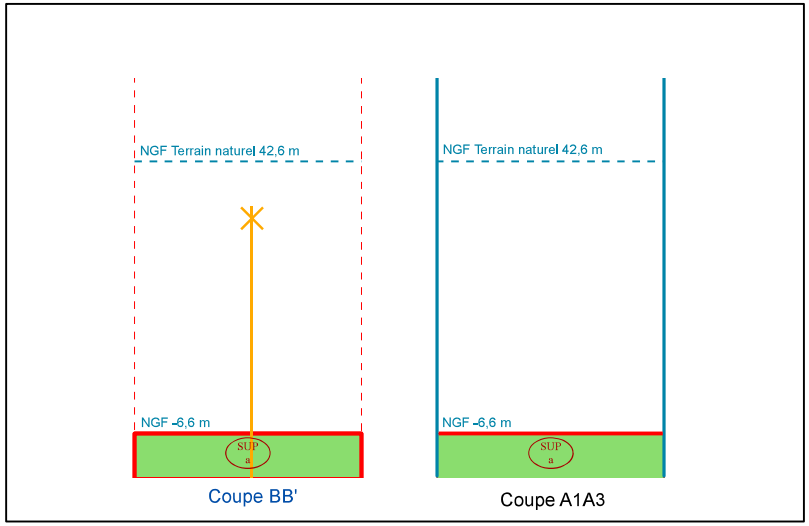


NB : Cotes NGF Terrain Naturel issues de la BD ALTI. Représentations et valeurs indicatives.

# N°1: Plan de Masse 1/1 500

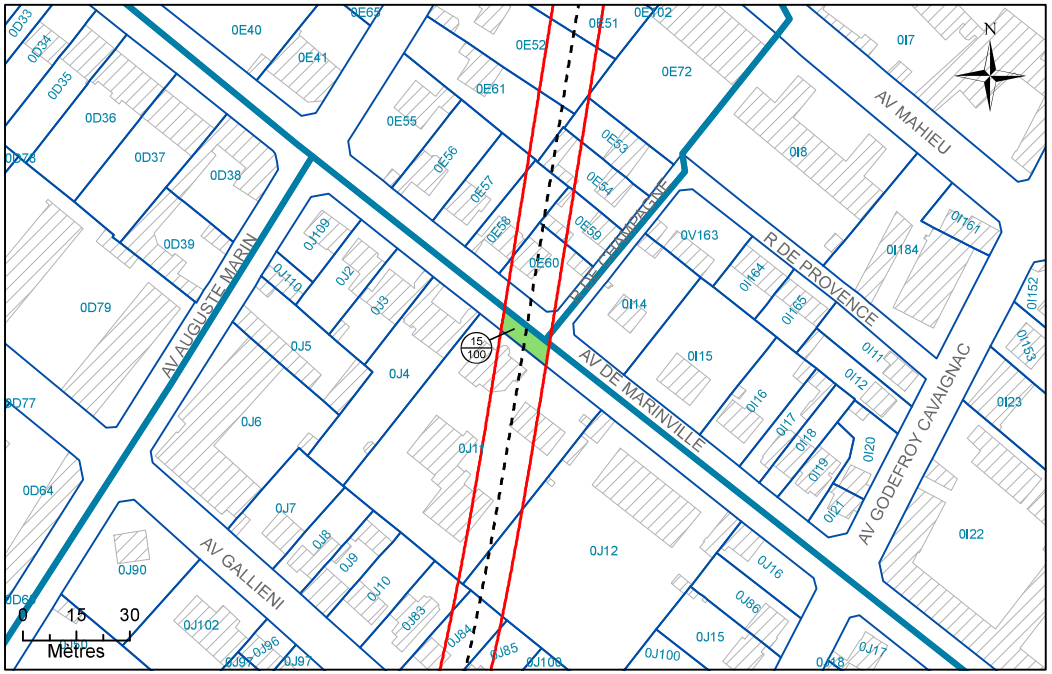


# N°2: Assiette Volumétrique de la Servitude d'Utilité Publique

Saint-Maur-des-Fosses - Avenue Marinville - Section J n°DP3 - Contenance 87ca

| Niveau | Désignation sommaire | Descriptif de l'assiette | | | | |
|---|---|---|---|---|---|---|
| | | Superficie (m²) | Base | Cote altimétrique (NGF) | | Teinte |
| | | | | Supérieure | Inférieure | |
| Tréfonds | Emprise SGP | 87 | a | -6,0 m | Non délimitée | Verte |

Altimétrie : NGF, système IGN69


MAITRISE D'OUVRAGE
Société du Grand Paris
30, Avenue des Fruitiers
93200 Saint-DENIS

Réseau de transport public du Grand Paris - Lot 1
N° à l'état parcellaire : 15/100
Servitude d'Utilité Publique

Ce document est la propriété de la SGP - Toutes reproduction et communication sont interdites sans autorisation

| MANDATAIRE: | EMETTEUR: | Emetteur | N° de marché | N° SGP | Spécialité | Phase | Type de document | N° de plan et Folio | Indice | |
|---|---|---|---|---|---|---|---|---|---|---|
| SEGAT<br>6bis, rue Jean Bonnefoix<br>94200 Ivry-sur-Seine<br>Tel : 01 45 15 23 00<br>Yann Point | ATGT<br>34-36 Avenue Louis Aragon<br>93000 BOBIGNY<br>Tel : 01 48 95 09 58 | ATGT | 11LOTXMSXX | XXX | FON | HPH | 212 | 46826<br>08/08/2017 | a | 1 |
| | | Echelle : 1/500 | Ft: A3 | Coordonnées : RGF93 CC49 | | | Nivellement : NGF IGN 69 | | | |

# N°3: Plan en Tréfonds 1/500

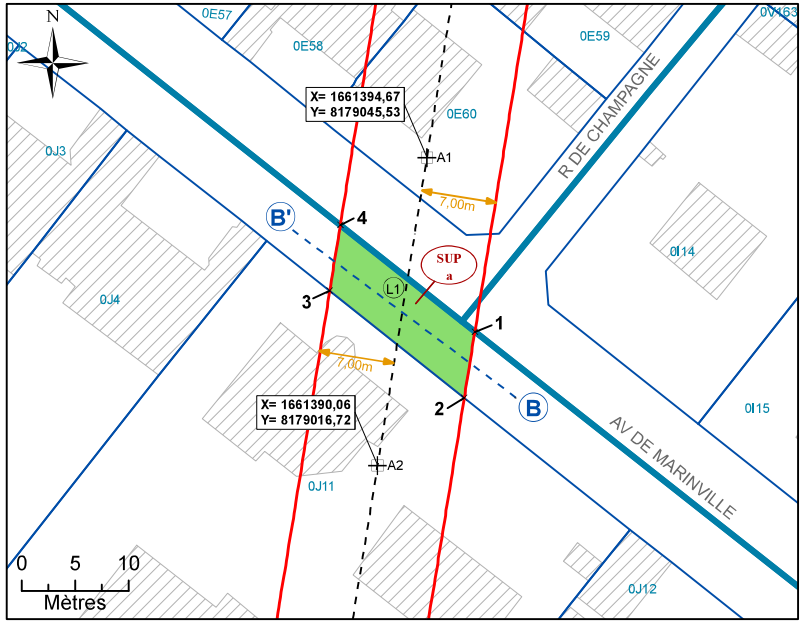



NB : SUP sans valeur de délimitation du périmètre du terrain, ni bornage.

**Légende**


- Emprise du projet
- Limite parcellaire
- Axe du tracé du projet
- Axe de la coupe
- K 61 — Numéro de parcelle
- 4/111 — N° au plan parcellaire de l'enquête publique N°11
- R1 — Partie du tracé définie par un arc (3 points)
- A1 — Géoréférencement du tracé
- *1* — Sommet du Volume 1, fraction de la parcelle en tréfonds
- *A* — Sommet du périmètre
- SUP a — Servitude Utilité Publique
- 7.00 m — Cotation graphique
- L1 — Partie du tracé définie par une ligne (2 points)

# N°4: Coupe

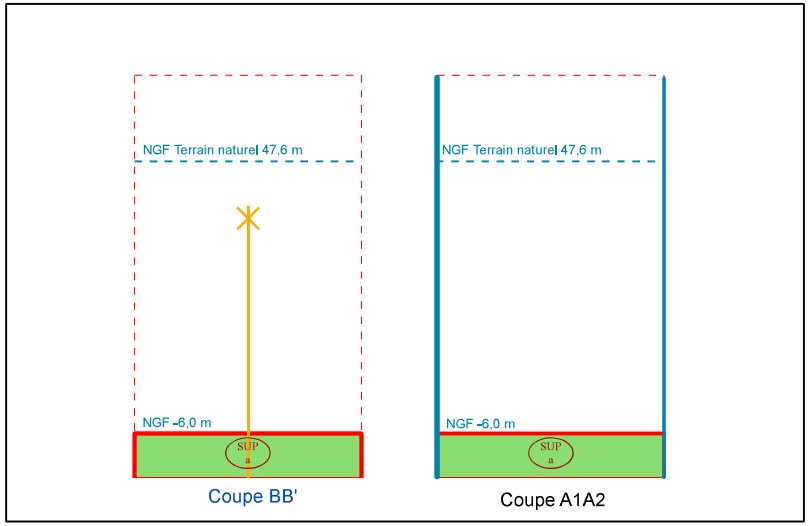


NB : Cotes NGF Terrain Naturel issues de la BD ALTI. Représentations et valeurs indicatives.

# N°1: Plan de Masse 1/1 500

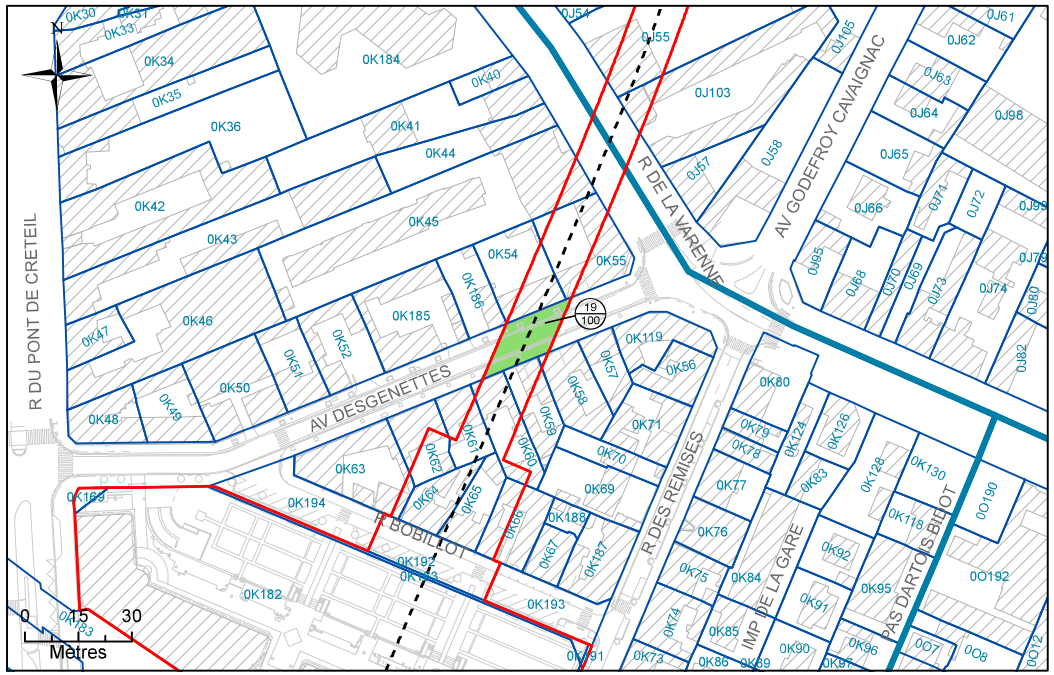


# N°2: Assiette Volumétrique de la Servitude d'Utilité Publique

Saint-Maur-des-Fosses - Avenue Desgenettes - Section K n°DP2 - Contenance 02a 36ca

| Niveau | Désignation sommaire | Descriptif de l'assiette | | | | |
|---|---|---|---|---|---|---|
| | | Superficie (m²) | Base | Cote altimétrique (NGF) | | Teinte |
| | | | | Supérieure | Inférieure | |
| Tréfonds | Emprise SGP | 236 | a | -7,1 m | Non délimitée | Verte |

Altimétrie : NGF, système IGN69


MAITRISE D'OUVRAGE
Société du Grand Paris
30, Avenue des Fruitiers
93200 Saint-DENIS

Réseau de transport public du Grand Paris - Lot 1
N° à l'état parcellaire : 19/100
Servitude d'Utilité Publique

Ce document est la propriété de la SGP - Toutes reproduction et communication sont interdites sans autorisation

| MANDATAIRE: | EMETTEUR: | Emetteur | N° de marché | N° SGP | Spécialité | Phase | Type de document | N° de plan et Folio | Indice | |
|---|---|---|---|---|---|---|---|---|---|---|
| SEGAT<br>6bis, rue Jean Bonnefoix<br>94200 Ivry-sur-Seine<br>Tel : 01 45 15 23 00<br>Yann Point | ATGT<br>34-36 Avenue Louis Aragon<br>93000 BOBIGNY<br>Tel : 01 48 95 09 58 | ATGT | 11LOTXMSXX | XXX | FON | HPH | 212 | 46826<br>08/08/2017 | a | 1 |
| | | Echelle : 1/500 | Ft: A3 | Coordonnées : RGF93 CC49 | | | Nivellement : NGF IGN 69 | | | |

# N°3: Plan en Tréfonds 1/500

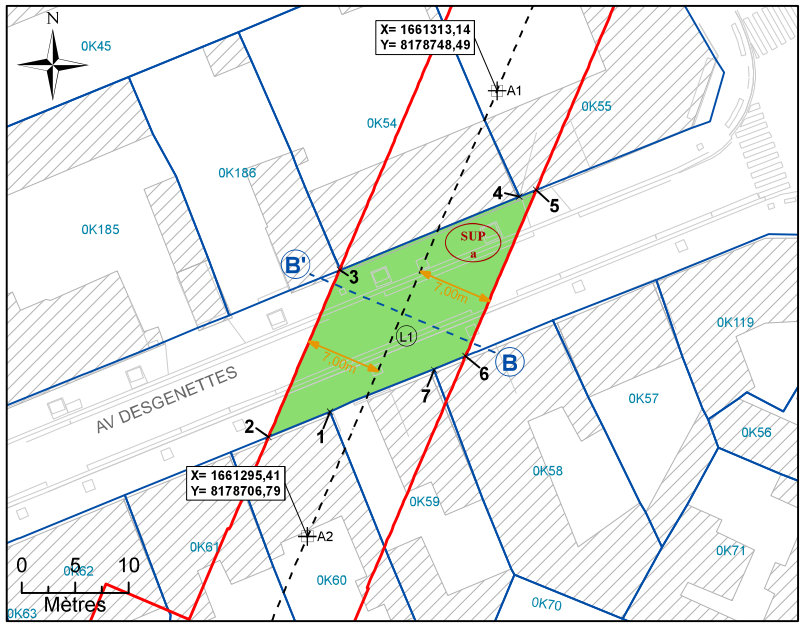



NB : SUP sans valeur de délimitation du périmètre du terrain, ni bornage.

**Légende**


- Emprise du projet
- Limite parcellaire
- Axe du tracé du projet
- Axe de la coupe
- K 61 — Numéro de parcelle
- 4/111 — N° au plan parcellaire de l'enquête publique N°11
- R1 — Partie du tracé définie par un arc (3 points)
- A1 — Géoréférencement du tracé
- 1 — Sommet du Volume 1, fraction de la parcelle en tréfonds
- A — Sommet du périmètre
- SUP a — Servitude Utilité Publique
- 7.00 m — Cotation graphique
- L1 — Partie du tracé définie par une ligne (2 points)

# N°4: Coupe

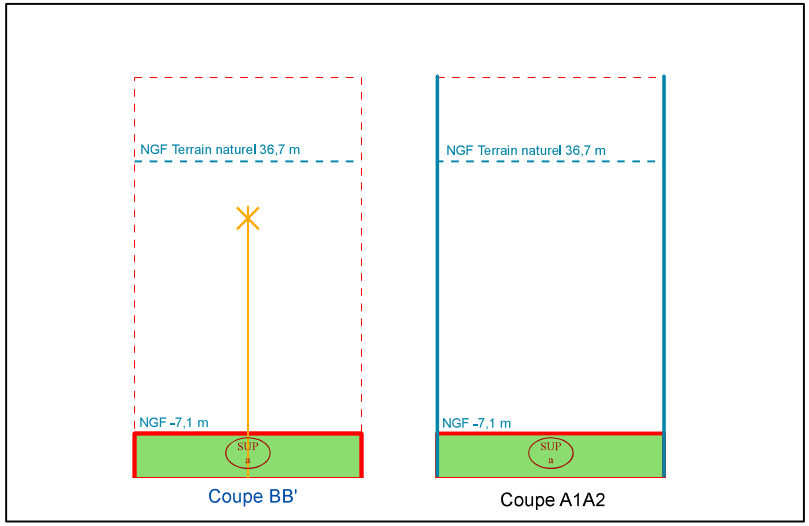


NB : Cotes NGF Terrain Naturel issues de la BD ALTI. Représentations et valeurs indicatives.

# N°1: Plan de Masse 1/1 500

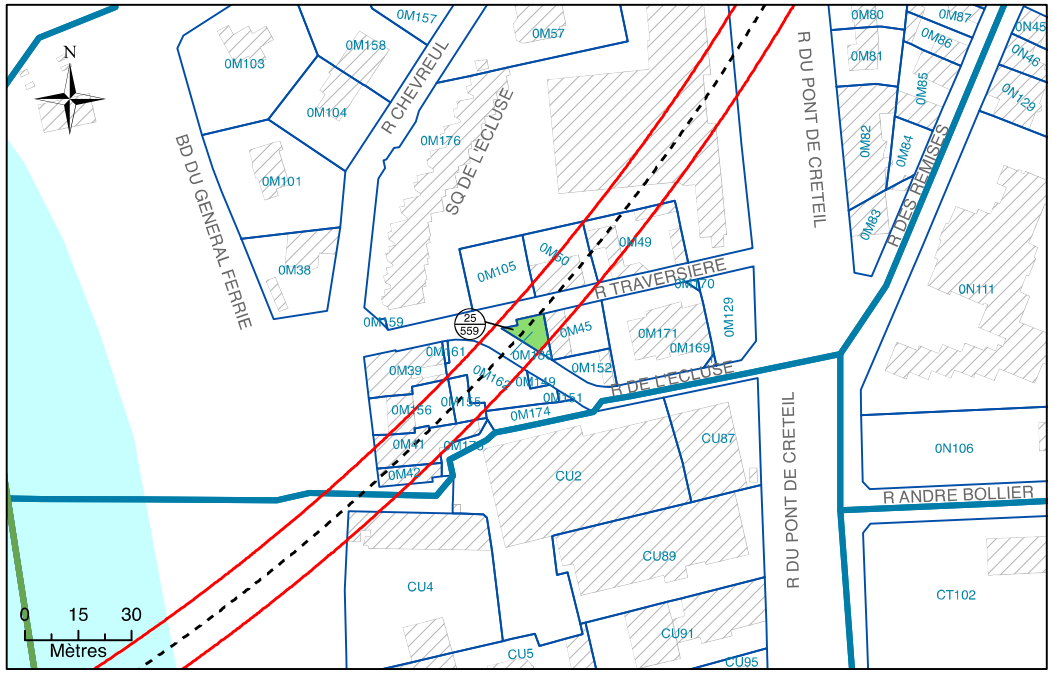


# N°2: Assiette Volumétrique de la Servitude d'Utilit é Publique

Saint-Maur-des-Fosses - 5 rue traversiere - Section M n°186 - Contenance 83ca

| Niveau | Désignation sommaire | Descriptif de l'assiette | | | | |
|---|---|---|---|---|---|---|
| | | Superficie (m²) | Base | Cote altimétrique (NGF) | | Teinte |
| | | | | Supérieure | Inférieure | |
| Tréfonds | Emprise SGP | 76 | a | -6,5 m | Non délimitée | Verte |

Altimétrie : NGF, système IGN69


MAITRISE D'OUVRAGE
Société du Grand Paris
30, Avenue des Fruitiers
93200 Saint-DENIS

Réseau de transport public du Grand Paris - Lot 1
N° à l'état parcellaire : 25/559
Servitude d'Utilité Publique

Ce document est la propriété de la SGP - Toutes reproduction et communication sont interdites sans autorisation

| MANDATAIRE: | EMETTEUR: | Emetteur | N°de marché | N°SGP | Spécialité | Phase | Type de document | N°de plan et Folio | Indice | |
|---|---|---|---|---|---|---|---|---|---|---|
| SEGAT<br>6bis, rue Jean Bonnefoix<br>94200 Ivry-sur-Seine<br>Tel : 01 45 15 23 00<br>Yann Point | ATGT<br>34-36 Avenue Louis Aragon<br>93000 BOBIGNY<br>Tel : 01 48 95 09 58 | ATGT | 11LOTXMSXX | XXX | FON | HPH | 212 | 46826<br>16/03/2018 | a | 2 |
| | | Echelle : 1/250 | Ft: A3 | Coordonnées : RGF93 CC49 | | Nivellement : NGF IGN 69 | | | | |

# N°3: Plan en Tréfonds 1/250

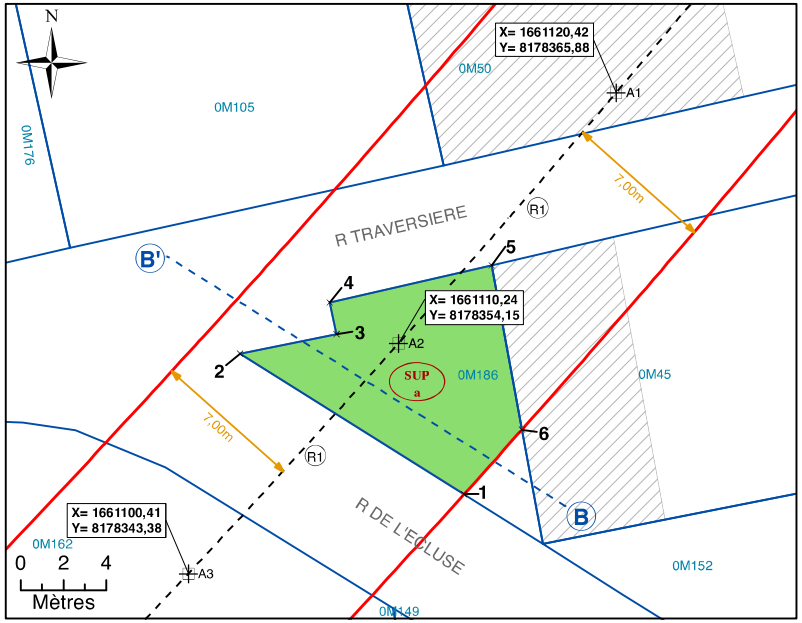



NB : SUP sans valeur de délimitation du périmètre du terrain, ni bornage.

**Légende**


- Emprise du projet
- Limite parcellaire
- Axe du tracé du projet
- Axe de la coupe
- K 61 — Numéro de parcelle
- 4/111 — N° au plan parcellaire de l'enquête publique N°11
- R1 — Partie du tracé définie par un arc (3 points)
- A1 — Géoréférencement du tracé
- 1 — Sommet du Volume 1, fraction de la parcelle en tréfonds
- A — Sommet du périmètre
- SUP a — Servitude Utilité Publique
- 7,00 m — Cotation graphique
- L1 — Partie du tracé définie par une ligne (2 points)

# N°4: Coupe

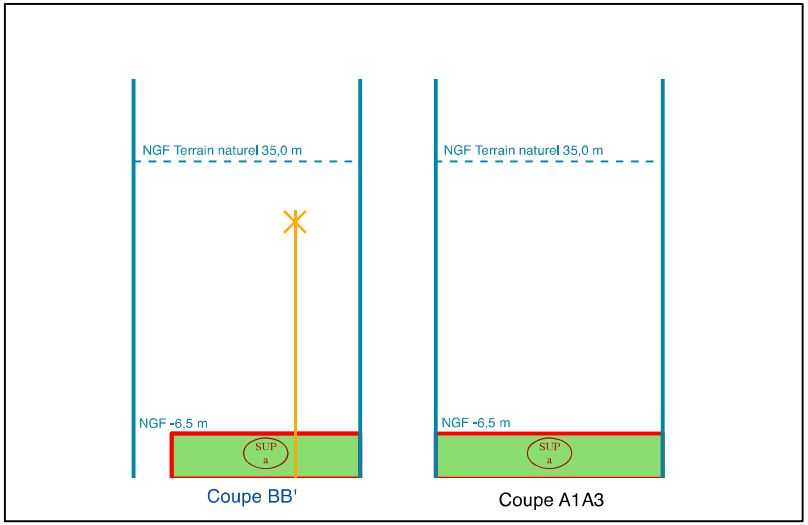


NB : Cotes NGF Terrain Naturel issues de la BD ALTI. Représentations et valeurs indicatives.

# N°1: Plan de Masse 1/1 500

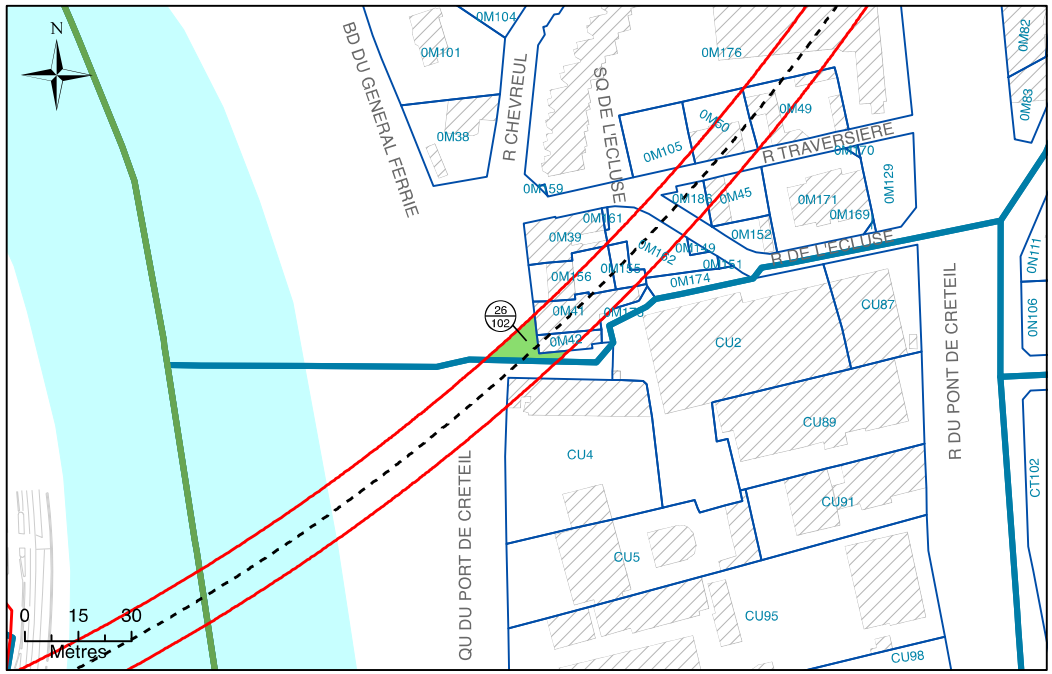


# N°2: Assiette Volumétrique de la Servitude d'Utilit é Publique

Saint-Maur-des-Fosses - Boulevard du General Ferrie - Section M n°DP1 - Contenance 01a 13ca

| Niveau | Désignation sommaire | Descriptif de l'assiette | | | | |
|---|---|---|---|---|---|---|
| | | Superficie (m²) | Base | Cote altimétrique (NGF) | | Teinte |
| | | | | Supérieure | Inférieure | |
| Tréfonds | Emprise SGP | 113 | a | -6,1 m | Non délimitée | Verte |

Altimétrie : NGF, système IGN69


MAITRISE D'OUVRAGE
Société du Grand Paris
30, Avenue des Fruitiers
93200 Saint-DENIS

Réseau de transport public du Grand Paris - Lot 1
N° à l'état parcellaire : 26/102
Servitude d'Utilité Publique

Ce document est la propriété de la SGP - Toutes reproduction et communication sont interdites sans autorisation

| MANDATAIRE: | EMETTEUR: | Emetteur | N°de marché | N°SGP | Spécialité | Phase | Type de document | N°de plan et Folio | Indice | |
|---|---|---|---|---|---|---|---|---|---|---|
| SEGAT<br>6bis, rue Jean Bonnefoix<br>94200 Ivry-sur-Seine<br>Tel : 01 45 15 23 00<br>Yann Point | ATGT<br>34-36 Avenue Louis Aragon<br>93000 BOBIGNY<br>Tel : 01 48 95 09 58 | ATGT | 11LOTXMSXX | XXX | FON | HPH | 212 | 46826<br>16/03/2018 | a | 2 |
| | | Echelle : 1/250 | Ft: A3 | Coordonnées : RGF93 CC49 | | | Nivellement : NGF IGN 69 | | | |

# N°3: Plan en Tréfonds 1/250

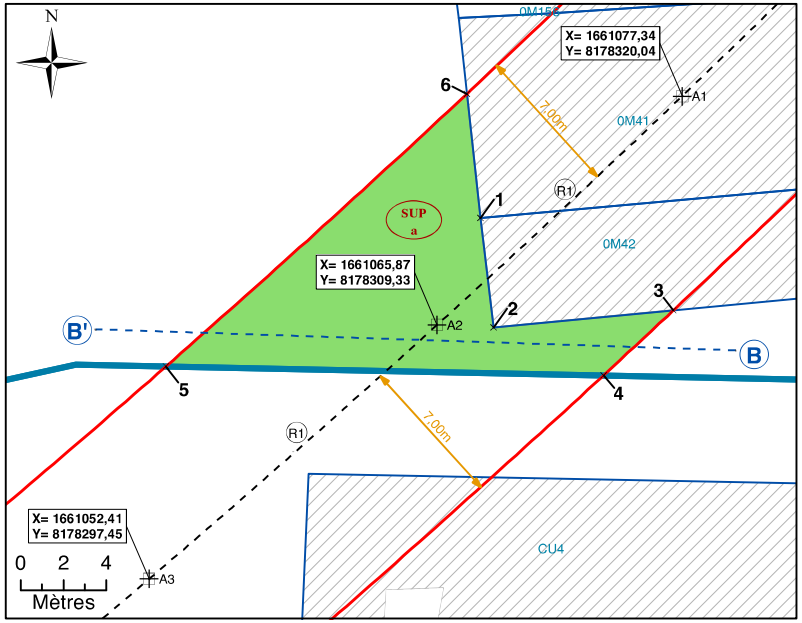



NB : SUP sans valeur de délimitation du périmètre du terrain, ni bornage.

**Légende**


- Emprise du projet
- Limite parcellaire
- Axe du tracé du projet
- Axe de la coupe
- K 61 — Numéro de parcelle
- 4/111 — N° au plan parcellaire de l'enquête publique N°11
- R1 — Partie du tracé définie par un arc (3 points)
- A1 — Géoréférencement du tracé
- 1 — Sommet du Volume 1, fraction de la parcelle en tréfonds
- A — Sommet du périmètre
- SUP a — Servitude Utilité Publique
- 7,00 m — Cotation graphique
- L1 — Partie du tracé définie par une ligne (2 points)

# N°4: Coupe

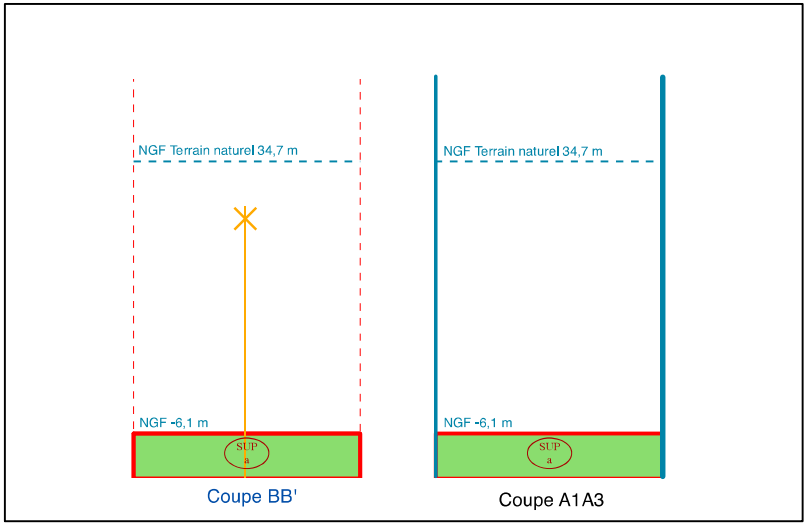


NB : Cotes NGF Terrain Naturel issues de la BD ALTI. Représentations et valeurs indicatives.

# N°1: Plan de Masse 1/1 500

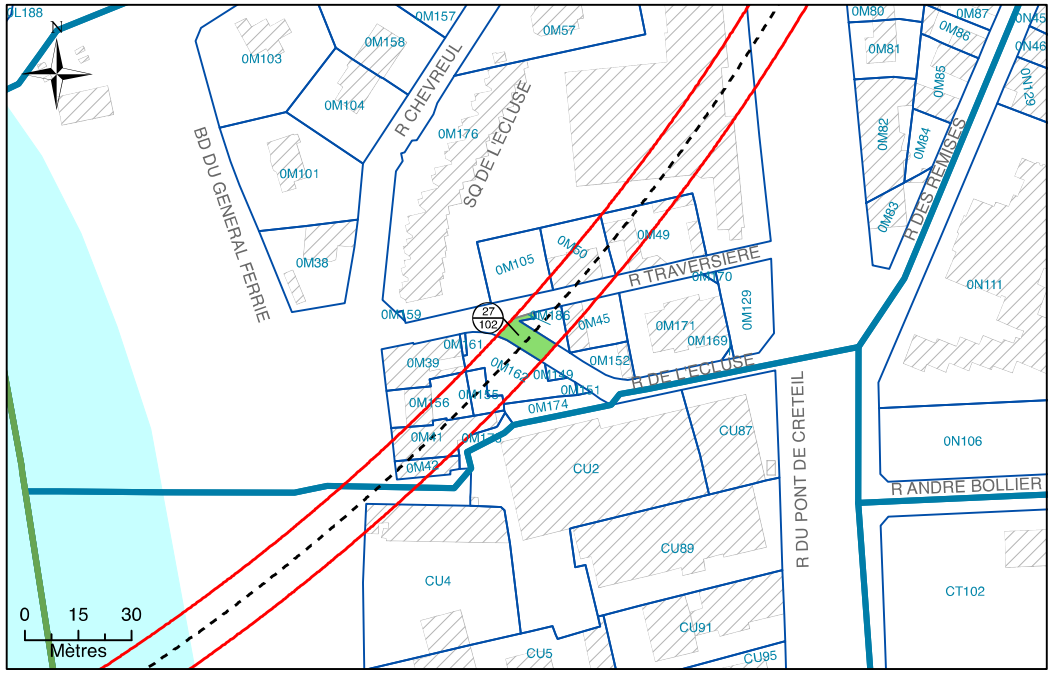


# N°2: Assiette Volumétrique de la Servitude d'Utilit é Publique

Saint-Maur-des-Fosses - Rue de l'Ecluse - Section M n°DP2 - Contenance 97ca

| Niveau | Désignation sommaire | Descriptif de l'assiette | | | | |
|---|---|---|---|---|---|---|
| | | Superficie (m²) | Base | Cote altimétrique (NGF) | | Teinte |
| | | | | Supérieure | Inférieure | |
| Tréfonds | Emprise SGP | 97 | a | -6,4 m | Non délimitée | Verte |

Altimétrie : NGF, système IGN69


MAITRISE D'OUVRAGE
Société du Grand Paris
30, Avenue des Fruitiers
93200 Saint-DENIS

Réseau de transport public du Grand Paris - Lot 1
N° à l'état parcellaire : 27/102
Servitude d'Utilité Publique

Ce document est la propriété de la SGP - Toutes reproduction et communication sont interdites sans autorisation

| MANDATAIRE: | EMETTEUR: | Emetteur | N°de marché | N°SGP | Spécialité | Phase | Type de document | N°de plan et Folio | Indice | |
|---|---|---|---|---|---|---|---|---|---|---|
| SEGAT<br>6bis, rue Jean Bonnefoix<br>94200 Ivry-sur-Seine<br>Tel : 01 45 15 23 00<br>Yann Point | ATGT<br>34-36 Avenue Louis Aragon<br>93000 BOBIGNY<br>Tel : 01 48 95 09 58 | ATGT | 11LOTXMSXX | XXX | FON | HPH | 212 | 46826<br>16/03/2018 | a | 2 |
| | | Echelle : 1/250 | Ft: A3 | Coordonnées : RGF93 CC49 | | Nivellement : NGF IGN 69 | | | | |

# N°3: Plan en Tréfonds 1/250

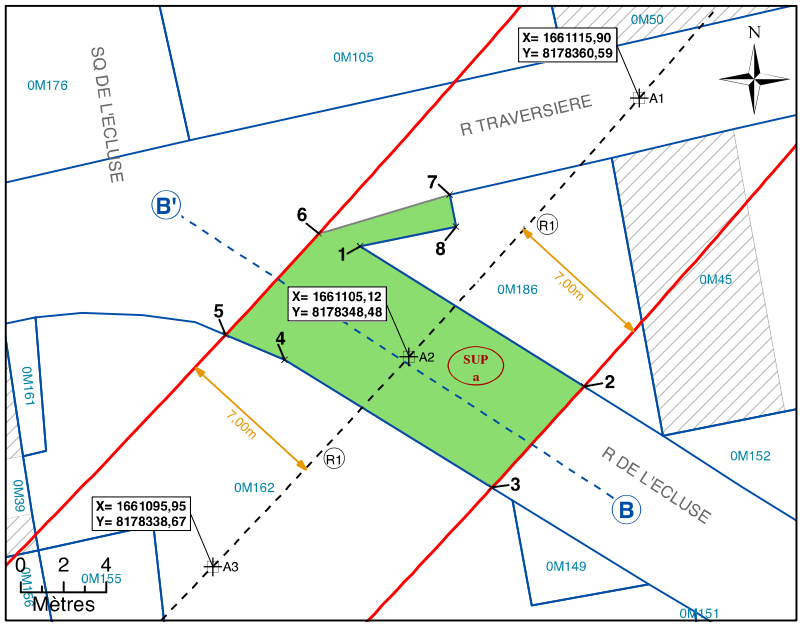



NB : SUP sans valeur de délimitation du périmètre du terrain, ni bornage.

**Légende**


- Emprise du projet
- Limite parcellaire
- Axe du tracé du projet
- Axe de la coupe
- K 61 — Numéro de parcelle
- 4/111 — N° au plan parcellaire de l'enquête publique N°11
- R1 — Partie du tracé définie par un arc (3 points)
- A1 — Géoréférencement du tracé
- *1* — Sommet du Volume 1, fraction de la parcelle en tréfonds
- *A* — Sommet du périmètre
- SUP a — Servitude Utilité Publique
- 7,00 m — Cotation graphique
- L1 — Partie du tracé définie par une ligne (2 points)

# N°4: Coupe

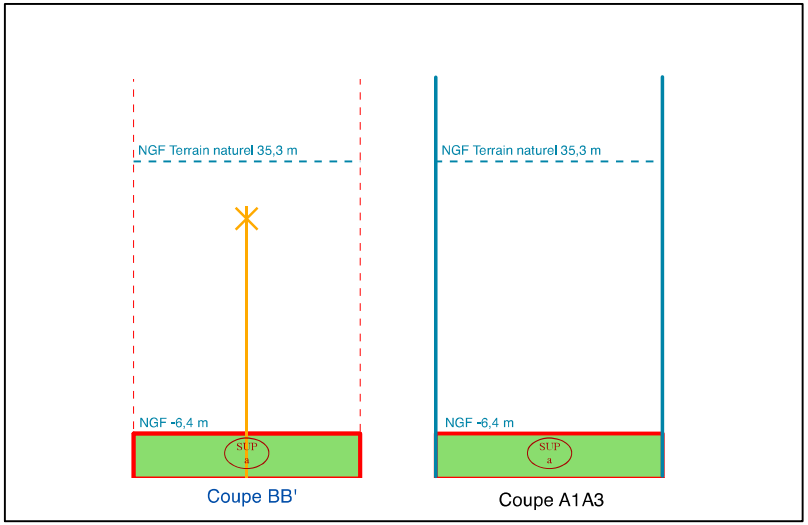


NB : Cotes NGF Terrain Naturel issues de la BD ALTI. Représentations et valeurs indicatives.

# N°1: Plan de Masse 1/1 500

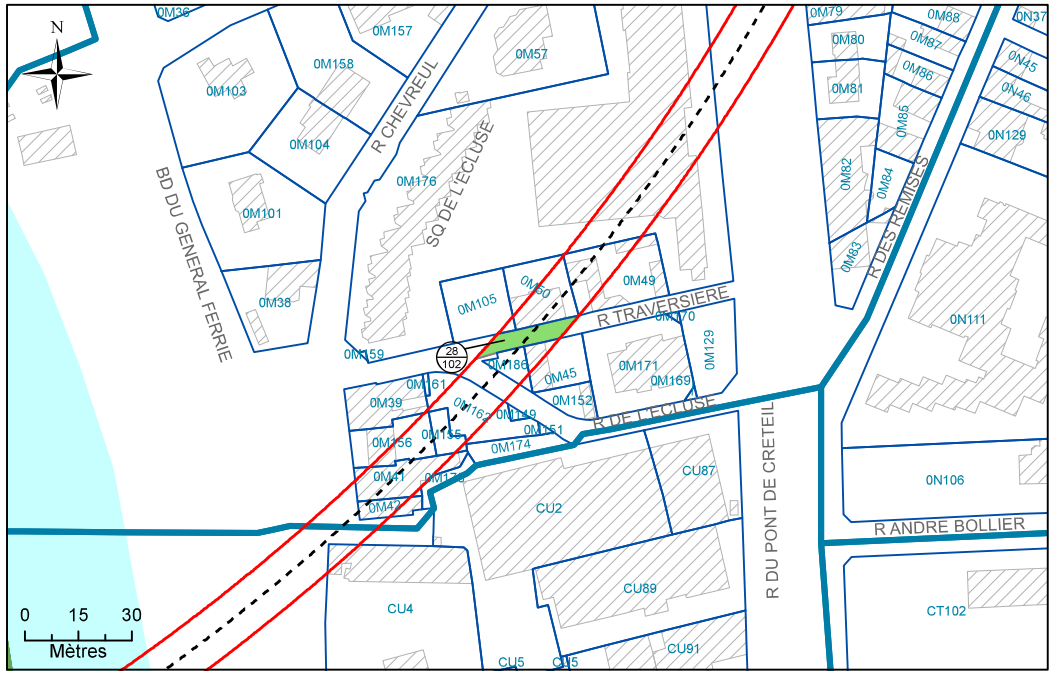


# N°2: Assiette Volumétrique de la Servitude d'Utilité Publique

Saint-Maur-des-Fosses - Rue Traversiere - Section M n°DP3 - Contenance 01a 21ca

| Niveau | Désignation sommaire | Descriptif de l'assiette | | | | |
|---|---|---|---|---|---|---|
| | | Superficie (m²) | Base | Cote altimétrique (NGF) | | Teinte |
| | | | | Supérieure | Inférieure | |
| Tréfonds | Emprise SGP | 121 | a | -6,5 m | Non délimitée | Verte |

Altimétrie : NGF, système IGN69


MAITRISE D'OUVRAGE
Société du Grand Paris
30, Avenue des Fruitiers
93200 Saint-DENIS

Réseau de transport public du Grand Paris - Lot 1
N° à l'état parcellaire : 28/102
Servitude d'Utilité Publique

Ce document est la propriété de la SGP - Toutes reproduction et communication sont interdites sans autorisation

| MANDATAIRE: | EMETTEUR: | Emetteur | N° de marché | N° SGP | Spécialité | Phase | Type de document | N° de plan et Folio | Indice | |
|---|---|---|---|---|---|---|---|---|---|---|
| SEGAT<br>6bis, rue Jean Bonnefoix<br>94200 Ivry-sur-Seine<br>Tel : 01 45 15 23 00<br>Yann Point | ATGT<br>34-36 Avenue Louis Aragon<br>93000 BOBIGNY<br>Tel : 01 48 95 09 58 | ATGT | 11LOTXMSXX | XXX | FON | HPH | 212 | 46826<br>08/08/2017 | a | 1 |
| | | Echelle : 1/500 | Ft: A3 | Coordonnées : RGF93 CC49 | | | Nivellement : NGF IGN 69 | | | |

# N°3: Plan en Tréfonds 1/500

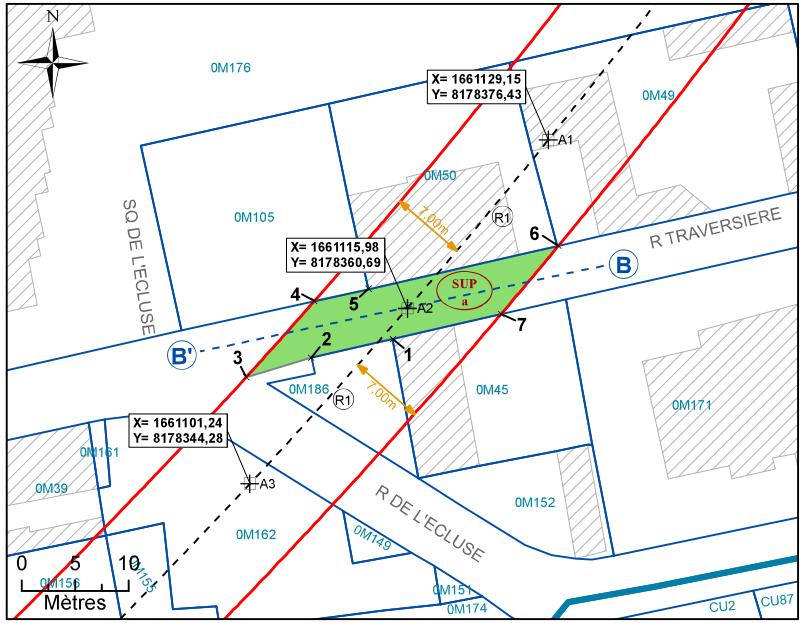



NB : SUP sans valeur de délimitation du périmètre du terrain, ni bornage.

**Légende**


- Emprise du projet
- Limite parcellaire
- Axe du tracé du projet
- Axe de la coupe
- K 61 — Numéro de parcelle
- 4/111 — N° au plan parcellaire de l'enquête publique N°11
- R1 — Partie du tracé définie par un arc (3 points)
- A1 — Géoréférencement du tracé
- 1 — Sommet du Volume 1, fraction de la parcelle en tréfonds
- A — Sommet du périmètre
- SUP a — Servitude Utilité Publique
- 7.00 m — Cotation graphique
- L1 — Partie du tracé définie par une ligne (2 points)

# N°4: Coupe

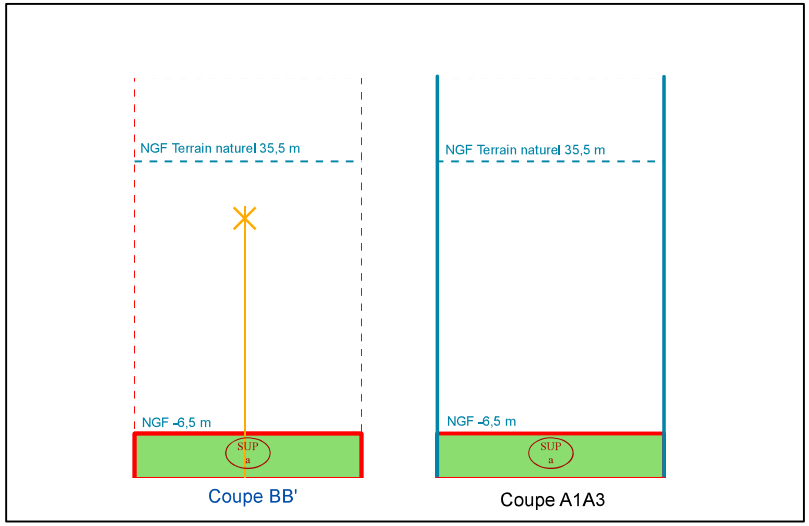


NB : Cotes NGF Terrain Naturel issues de la BD ALTI. Représentations et valeurs indicatives.

# N°1: Plan de Masse 1/750

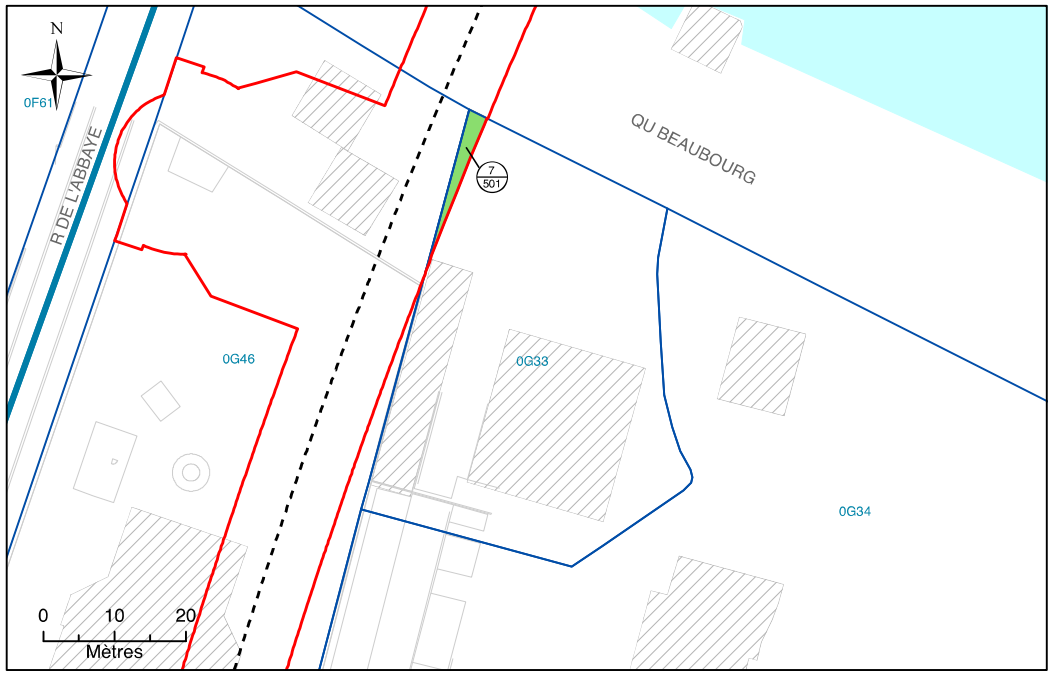


# N°2: Assiette Volumétrique de la Servitude d'Utilit é Publique

Saint-Maur-des-Fosses - 8t quai beaubourg - Section G n°33 - Contenance 19a 45ca

| Niveau | Désignation sommaire | Descriptif de l'assiette | | | | |
|---|---|---|---|---|---|---|
| | | Superficie (m²) | Base | Cote altimétrique (NGF) | | Teinte |
| | | | | Supérieure | Inférieure | |
| Tréfonds | Emprise SGP | 25 | a | -3,8 m | Non délimitée | Verte |

Altimétrie : NGF, système IGN69


MAITRISE D'OUVRAGE
Société du Grand Paris
30, Avenue des Fruitiers
93200 Saint-DENIS

Réseau de transport public du Grand Paris - Lot 1
N° à l'état parcellaire : 7/501
Servitude d'Utilité Publique

Ce document est la propriété de la SGP - Toutes reproduction et communication sont interdites sans autorisation

| MANDATAIRE: | EMETTEUR: | Emetteur | N° de marché | N°SGP | Spécialité | Phase | Type de document | N° de plan et Folio | Indice | |
|---|---|---|---|---|---|---|---|---|---|---|
| SEGAT<br>6bis, rue Jean Bonnefoix<br>94200 Ivry-sur-Seine<br>Tel : 01 45 15 23 00<br>Yann Point | ATGT<br>34-36 Avenue Louis Aragon<br>93000 BOBIGNY<br>Tel : 01 48 95 09 58 | ATGT | 11LOTXMSXX | XXX | FON | HPH | 212 | 46826<br>16/03/2018 | a | 2 |
| | | Echelle : 1/500 | Ft: A3 | Coordonnées : RGF93 CC49 | | | Nivellement : NGF IGN 69 | | | |

# N°3: Plan en Tréfonds 1/500

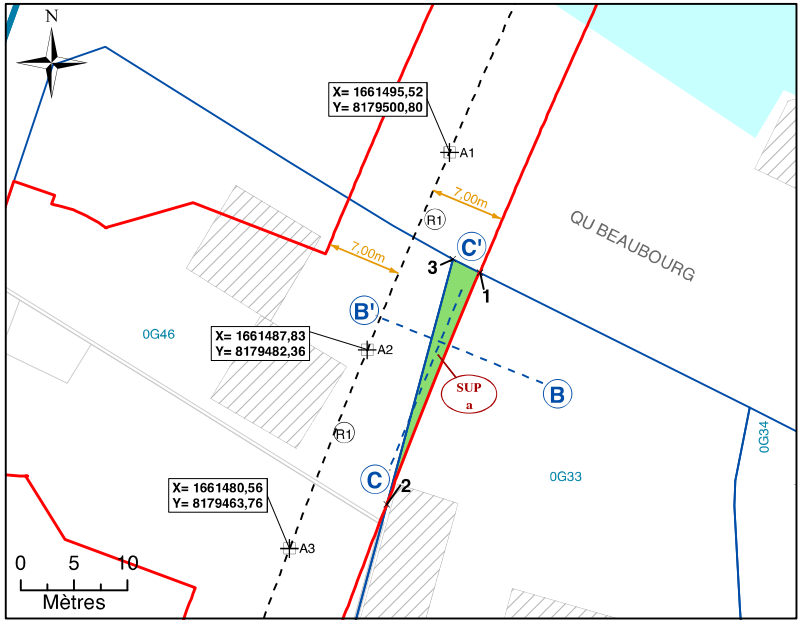



NB : SUP sans valeur de délimitation du périmètre du terrain, ni bornage.

**Légende**

- Emprise du projet
- Limite parcellaire
- Axe du tracé du projet
- Axe de la coupe
- K 61 — Numéro de parcelle
- 4/111 — N° au plan parcellaire de l'enquête publique N°11
- R1 — Partie du tracé définie par un arc (3 points)
- A1 — Géoréférencement du tracé
- 1 — Sommet du Volume 1, fraction de la parcelle en tréfonds
- A — Sommet du périmètre
- SUP a — Servitude Utilité Publique
- 7,00 m — Cotation graphique
- L1 — Partie du tracé définie par une ligne (2 points)

# N°4: Coupe

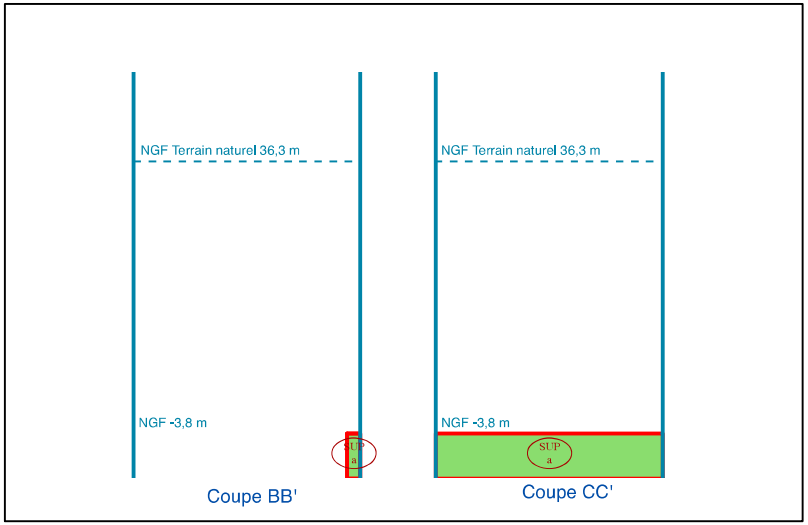


NB : Cotes NGF Terrain Naturel issues de la BD ALTI. Représentations et valeurs indicatives.

# N°1: Plan de Masse 1/250




# N°2: Assiette Volumétrique de la Servitude d'Utilit é Publique

Saint-Maur-des-Fosses - 8 rue traversiere - Section M n°105 - Contenance 03a 15ca

| Niveau | Désignation sommaire | Descriptif de l'assiette | | | | |
|---|---|---|---|---|---|---|
| | | Superficie (m²) | Base | Cote altimétrique (NGF) | | Teinte |
| | | | | Supérieure | Inférieure | |
| Tréfonds | Emprise SGP | 8 | a | -6,5 m | Non délimitée | Verte |

Altimétrie : NGF, système IGN69


MAITRISE D'OUVRAGE
Société du Grand Paris
30, Avenue des Fruitiers
93200 Saint-DENIS

Réseau de transport public du Grand Paris - Lot 1
N° à l'état parcellaire : 22/550
Servitude d'Utilité Publique

Ce document est la propriété de la SGP - Toutes reproduction et communication sont interdites sans autorisation

| MANDATAIRE: | EMETTEUR: | Emetteur | N° de marché | N°SGP | Spécialité | Phase | Type de document | N°de plan et Folio | Indice | |
|---|---|---|---|---|---|---|---|---|---|---|
| SEGAT<br>6bis, rue Jean Bonnefoix<br>94200 Ivry-sur-Seine<br>Tel : 01 45 15 23 00<br>Yann Point | ATGT<br>34-36 Avenue Louis Aragon<br>93000 BOBIGNY<br>Tel : 01 48 95 09 58 | ATGT | 11LOTXMSXX | XXX | FON | HPH | 212 | 46826<br>16/03/2018 | a | 2 |
| | | Echelle : 1/200 | Ft: A3 | Coordonnées : RGF93 CC49 | | | Nivellement : NGF IGN 69 | | | |

# N°3: Plan en Tréfonds 1/200

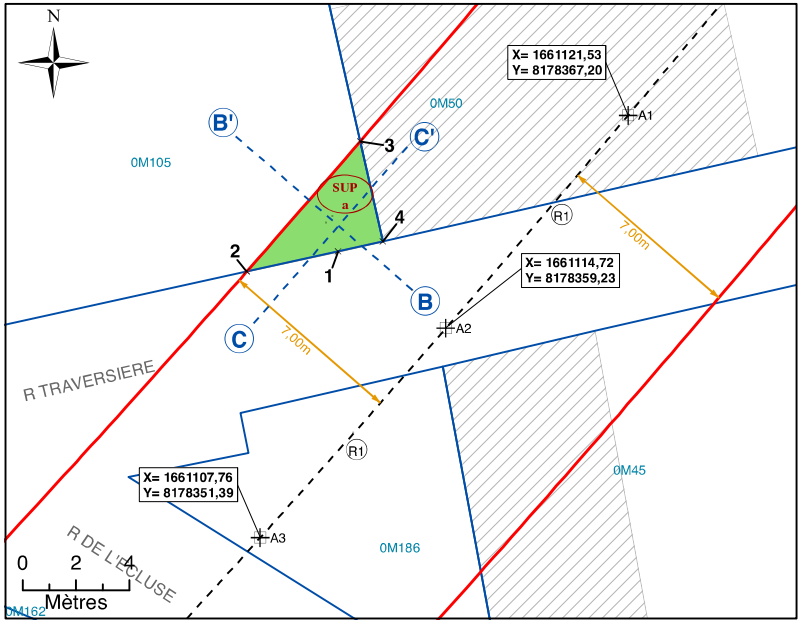



NB : SUP sans valeur de délimitation du périmètre du terrain, ni bornage.

**Légende**


- Emprise du projet
- Limite parcellaire
- Axe du tracé du projet
- Axe de la coupe
- K 61 — Numéro de parcelle
- 4/111 — N° au plan parcellaire de l'enquête publique N°11
- R1 — Partie du tracé définie par un arc (3 points)
- A1 — Géoréférencement du tracé
- 1 — Sommet du Volume 1, fraction de la parcelle en tréfonds
- A — Sommet du périmètre
- SUP a — Servitude Utilité Publique
- 7,00 m — Cotation graphique
- L1 — Partie du tracé définie par une ligne (2 points)

# N°4: Coupe

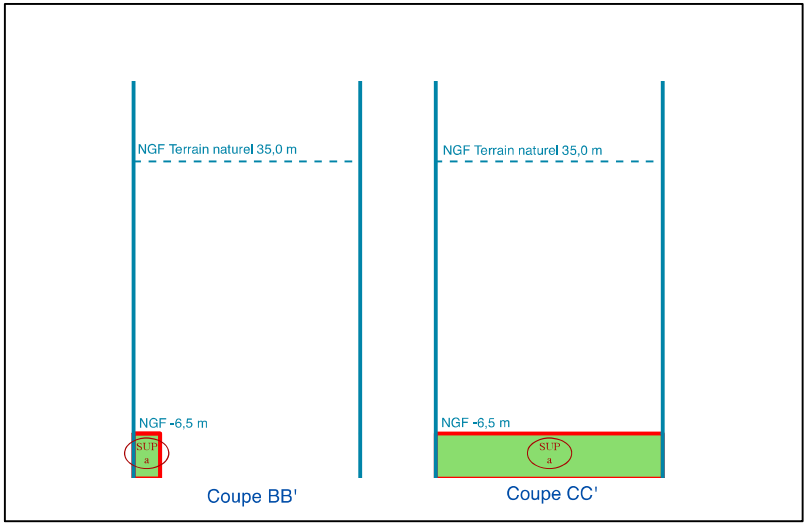


NB : Cotes NGF Terrain Naturel issues de la BD ALTI. Représentations et valeurs indicatives.

# N°1: Plan de Masse 1/500

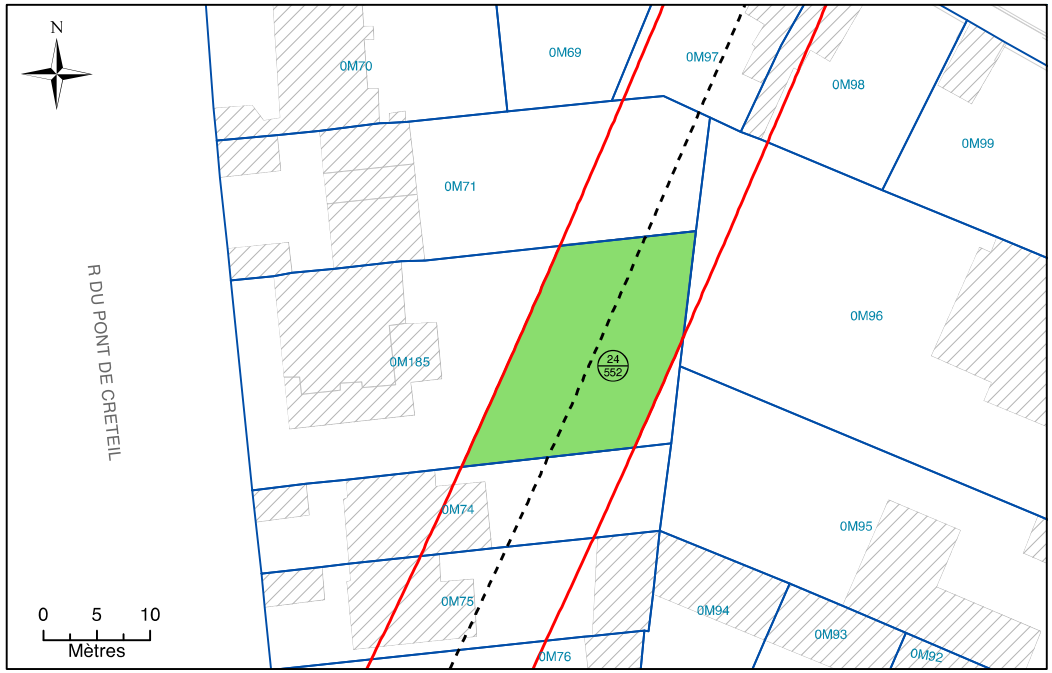


# N°2: Assiette Volumétrique de la Servitude d'Utilit é Publique

Saint-Maur-des-Fosses - 45 rue du pont de creteil - Section M n°185 - Contenance 08a 13ca

| Niveau | Désignation sommaire | Descriptif de l'assiette | | | | |
|---|---|---|---|---|---|---|
| | | Superficie (m²) | Base | Cote altimétrique (NGF) | | Teinte |
| | | | | Supérieure | Inférieure | |
| Tréfonds | Emprise SGP | 299 | a | -7,1 m | Non délimitée | Verte |

Altimétrie : NGF, système IGN69

MAITRISE D'OUVRAGE
Société du Grand Paris
30, Avenue des Fruitiers
93200 Saint-DENIS

Réseau de transport public du Grand Paris - Lot 1
N° à l'état parcellaire : 24/552
Servitude d'Utilité Publique


Ce document est la propriété de la SGP - Toutes reproduction et communication sont interdites sans autorisation

MANDATAIRE:
SEGAT
6bis, rue Jean Bonnefoix
94200 Ivry-sur-Seine
Tel : 01 45 15 23 00
Yann Point

EMETTEUR:
ATGT
34-36 Avenue Louis Aragon
93000 BOBIGNY
Tel : 01 48 95 09 58

| Emetteur | N°de marché | N°SGP | Spécialité | Phase | Type de document | N°de plan et Folio | Indice |
|---|---|---|---|---|---|---|---|
| ATGT | 11LOTXMSXX | XXX | FON | HPH | 212 | 46826 16/03/2018 | a 2 |
| Echelle : 1/500 | Ft: A3 | Coordonnées : RGF93 CC49 | | | Nivellement : NGF IGN 69 | | |

# N°3: Plan en Tréfonds 1/500

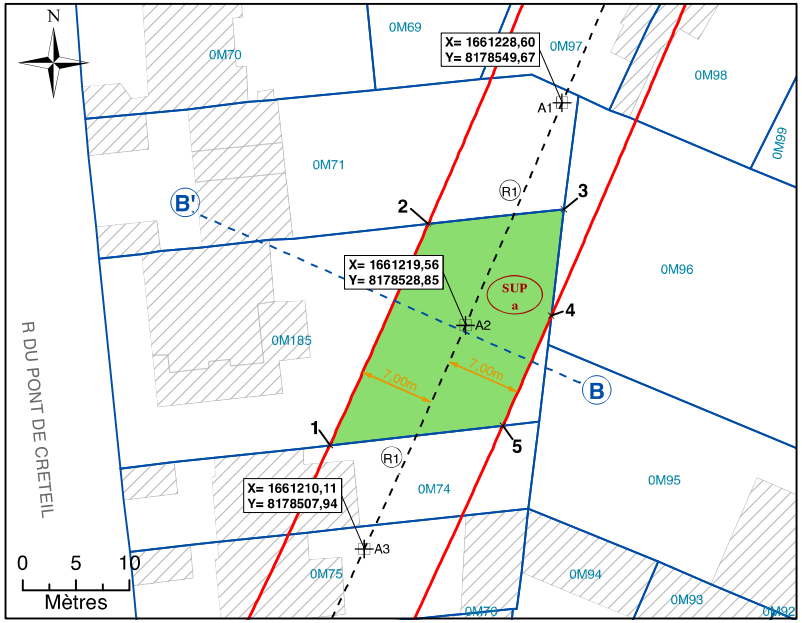



NB : SUP sans valeur de délimitation du périmètre du terrain, ni bornage.

**Légende**


- Emprise du projet
- Limite parcellaire
- Axe du tracé du projet
- Axe de la coupe
- K 61 — Numéro de parcelle
- 4/111 — N° au plan parcellaire de l'enquête publique N°11
- R1 — Partie du tracé définie par un arc (3 points)
- A1 — Géoréférencement du tracé
- 1 — Sommet du Volume 1, fraction de la parcelle en tréfonds
- A — Sommet du périmètre
- SUP a — Servitude Utilité Publique
- 7,00 m — Cotation graphique
- L1 — Partie du tracé définie par une ligne (2 points)

# N°4: Coupe

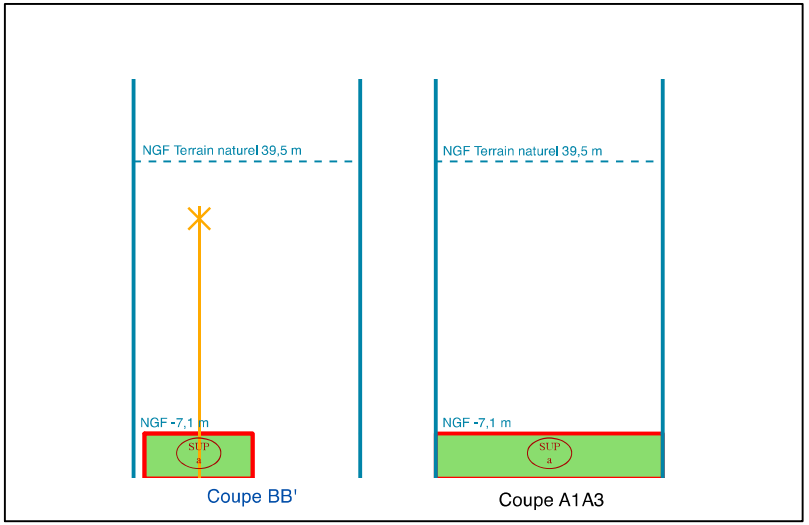


NB : Cotes NGF Terrain Naturel issues de la BD ALTI. Représentations et valeurs indicatives.

# N°1: Plan de Masse 1/1 000

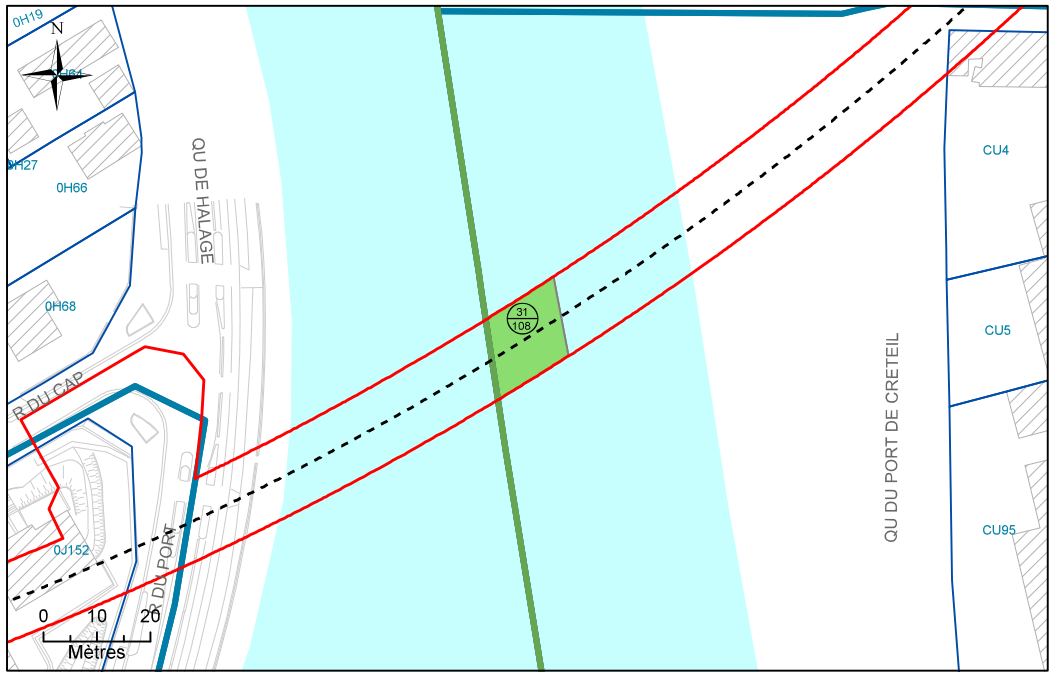


# N°2: Assiette Volumétrique de la Servitude d'Utilité Publique

Saint-Maur-des-Fosses - La Marne - Section CU n°DP1 - Contenance 02a 13ca

| Niveau | Désignation sommaire | Descriptif de l'assiette | | | | |
|---|---|---|---|---|---|---|
| | | Superficie (m²) | Base | Cote altimétrique (NGF) | | Teinte |
| | | | | Supérieure | Inférieure | |
| Tréfonds | Emprise SGP | 213 | a | -5,7 m | Non délimitée | Verte |

Altimétrie : NGF, système IGN69

MAITRISE D'OUVRAGE
Société du Grand Paris
30, Avenue des Fruitiers
93200 Saint-DENIS

Réseau de transport public du Grand Paris - Lot 1
N° à l'état parcellaire : 31/ 108
Servitude d'Utilité Publique


Ce document est la propriété de la SGP - Toutes reproduction et communication sont interdites sans autorisation

MANDATAIRE:
SEGAT
6bis, rue Jean Bonnefoix
94200 Ivry-sur-Seine
Tel : 01 45 15 23 00
Yann Point

EMETTEUR:
ATGT
34-36 Avenue Louis Aragon
93000 BOBIGNY
Tel : 01 48 95 09 58

| Emetteur | N° de marché | N° SGP | Spécialité | Phase | Type de document | N° de plan et Folio | Indice | |
|---|---|---|---|---|---|---|---|---|
| ATGT | 11LOTXMSXX | XXX | FON | HPH | 212 | 46826 01/09/2017 | a | 1 |
| Echelle : 1/500 | Ft: A3 | Coordonnées : RGF93 CC49 | | | Nivellement : NGF IGN 69 | | | |

# N°3: Plan en Tréfonds 1/500

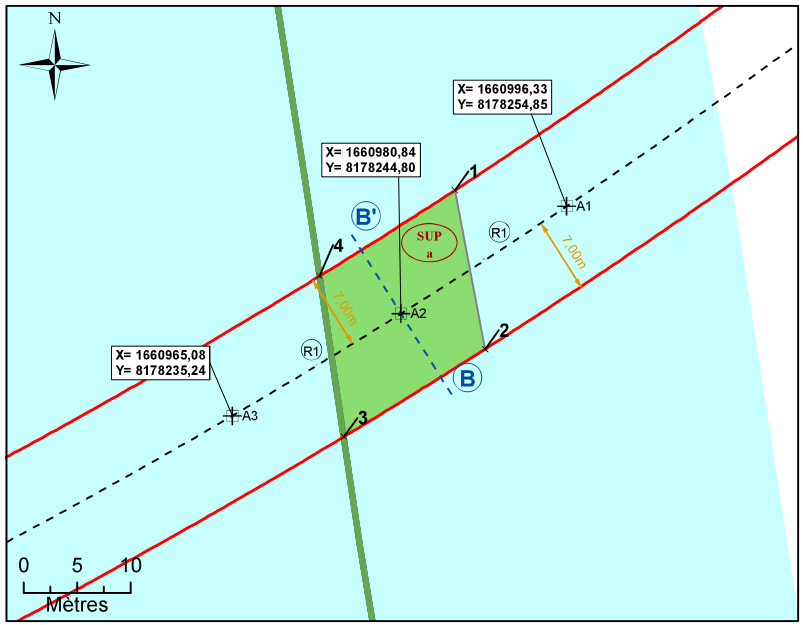



NB : SUP sans valeur de délimitation du périmètre du terrain, ni bornage.

**Légende**


- Emprise du projet
- Limite parcellaire
- Axe du tracé du projet
- Axe de la coupe
- K 61 — Numéro de parcelle
- 4/111 — N° au plan parcellaire de l'enquête publique N°11
- R1 — Partie du tracé définie par un arc (3 points)
- A1 — Géoréférencement du tracé
- 1 — Sommet du Volume 1, fraction de la parcelle en tréfonds
- A — Sommet du périmètre
- SUP a — Servitude Utilité Publique
- 7.00 m — Cotation graphique
- L1 — Partie du tracé définie par une ligne (2 points)

# N°4: Coupe

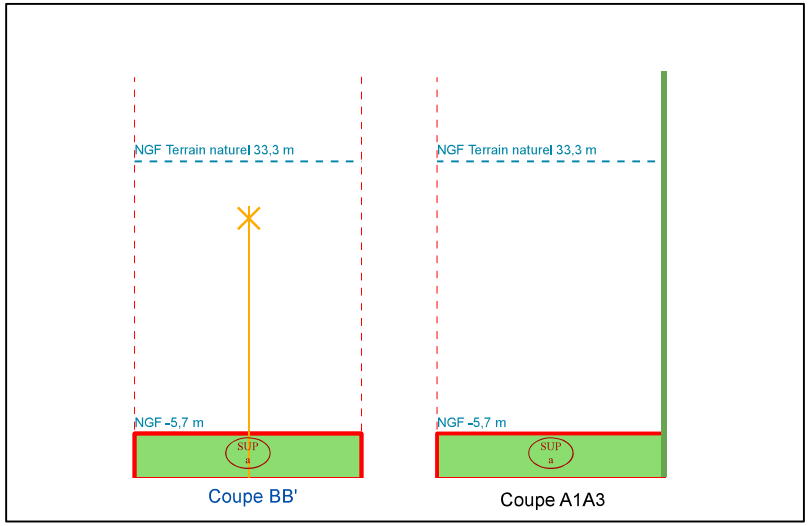


NB : Cotes NGF Terrain Naturel issues de la BD ALTI. Représentations et valeurs indicatives.

# N°1: Plan de Masse 1/1 000

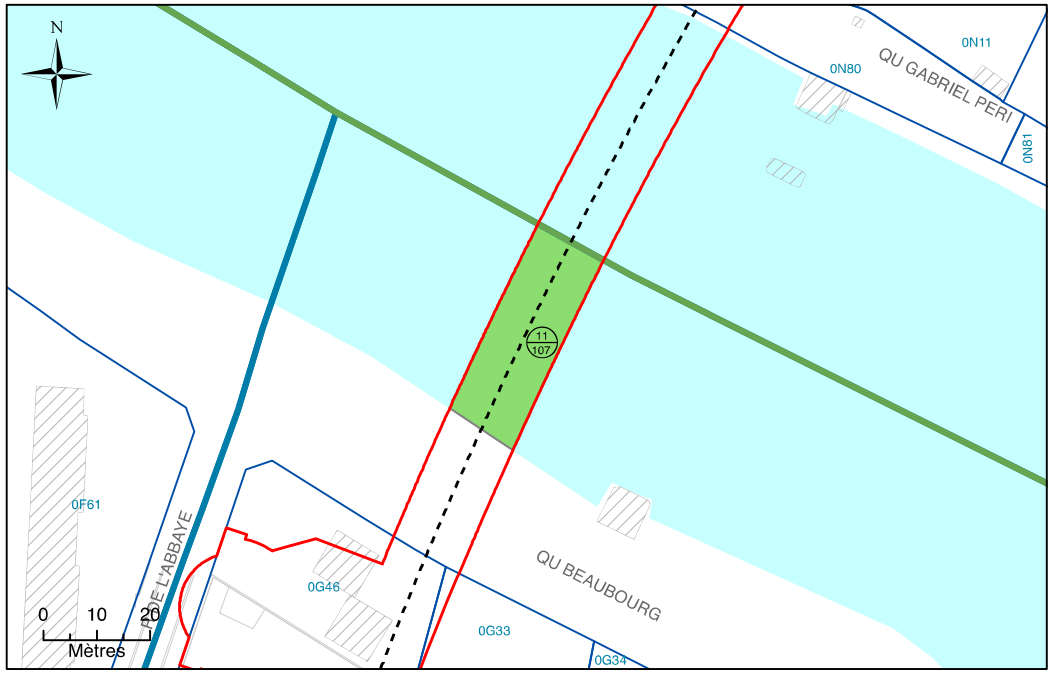


# N°2: Assiette Volumétrique de la Servitude d'Utilit é Publique

Saint-Maur-des-Fosses - La Marne - Section G n°DP3 - Contenance 05a 42ca

| Niveau | Désignation sommaire | Descriptif de l'assiette | | | | |
|---|---|---|---|---|---|---|
| | | Superficie (m²) | Base | Cote altimétrique (NGF) | | Teinte |
| | | | | Supérieure | Inférieure | |
| Tréfonds | Emprise SGP | 542 | a | -2,5 m | Non délimitée | Verte |

Altimétrie : NGF, système IGN69


MAITRISE D'OUVRAGE
Société du Grand Paris
30, Avenue des Fruitiers
93200 Saint-DENIS

Réseau de transport public du Grand Paris - Lot 1
N° à l'état parcellaire : 11/107
Servitude d'Utilité Publique

Ce document est la propriété de la SGP - Toutes reproduction et communication sont interdites sans autorisation

| MANDATAIRE: | EMETTEUR: | Emetteur | N°de marché | N°SGP | Spécialité | Phase | Type de document | N°de plan et Folio | Indice | |
|---|---|---|---|---|---|---|---|---|---|---|
| SEGAT<br>6bis, rue Jean Bonnefoix<br>94200 Ivry-sur-Seine<br>Tel : 01 45 15 23 00<br>Yann Point | ATGT<br>34-36 Avenue Louis Aragon<br>93000 BOBIGNY<br>Tel : 01 48 95 09 58 | ATGT | 11LOTXMSXX | XXX | FON | HPH | 212 | 46826<br>16/03/2018 | a | 2 |
| | | Echelle : 1/750 | Ft: A3 | Coordonnées : RGF93 CC49 | | Nivellement : NGF IGN 69 | | | | |

# N°3: Plan en Tréfonds 1/750

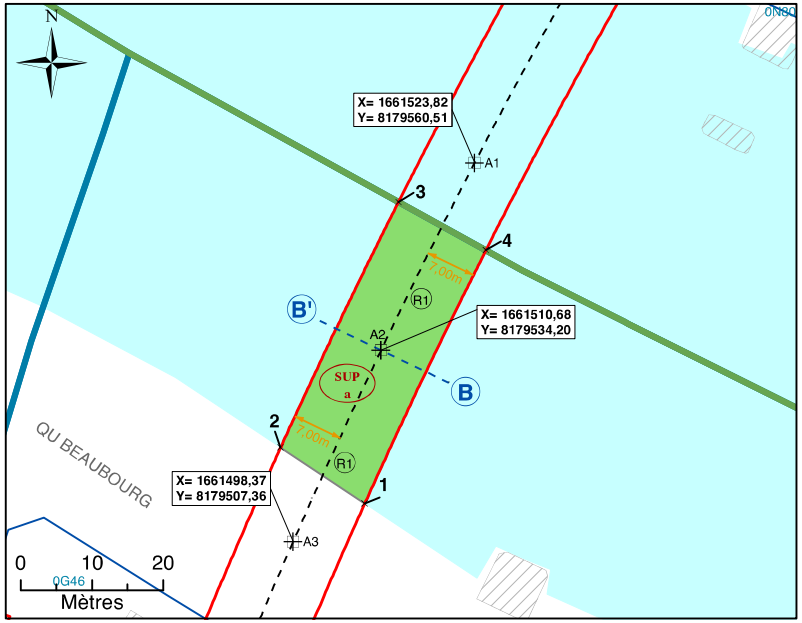



NB : SUP sans valeur de délimitation du périmètre du terrain, ni bornage.

**Légende**

- Emprise du projet
- Limite parcellaire
- Axe du tracé du projet
- Axe de la coupe
- K 61 — Numéro de parcelle
- 4/111 — N° au plan parcellaire de l'enquête publique N°11
- R1 — Partie du tracé définie par un arc (3 points)
- A1 — Géoréférencement du tracé
- 1 — Sommet du Volume 1, fraction de la parcelle en tréfonds
- A — Sommet du périmètre
- SUP a — Servitude Utilité Publique
- 7,00 m — Cotation graphique
- L1 — Partie du tracé définie par une ligne (2 points)

# N°4: Coupe

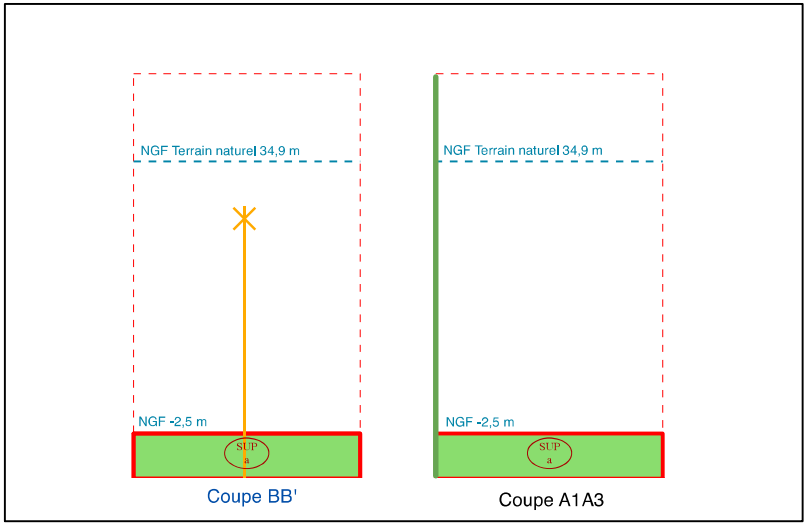


NB : Cotes NGF Terrain Naturel issues de la BD ALTI. Représentations et valeurs indicatives.

PLU inter communal

PARIS EST MARNE & BOIS

# PLAN LOCAL D'URBANISME INTERCOMMUNAL

## 7. ANNEXES

### I. SERVITUDES D'UTILITÉ PUBLIQUE

#### I.7. Servitude en tréfonds (T3) nécessaires à l'établissement, à l'aménagement, à l'exploitation et à l'entretien du tunnel ferroviaire de la ligne rouge 15 sud (tronçon Pont de Sèvres / Noisy-Champs) du métro souterrain du réseau de transport public du Grand Paris sur le territoire des communes

I.7.5. Villiers-sur-Marne

Établissement Public Territorial
Paris Est Marne&Bois (EPT 10)

PADD débattu le 07 décembre 2021

PLUi approuvé le 12 décembre 2023

Liberté • Égalité • Fraternité
RÉPUBLIQUE FRANÇAISE

PREFET DU VAL DE MARNE

PRÉFECTURE DU VAL-DE-MARNE

DIRECTION DE LA COORDINATION DES POLITIQUES PUBLIQUES ET DE L'APPUI TERRITORIAL

BUREAU DUE L'ENVIRONNEMENT ET DES PROCÉDURES D'UTILITÉ PUBLIQUE

Créteil, le 14 DEC. 2018

**ARRETE PREFECTORAL n° 2018 / 4122**

**Arrêté établissant, au profit de la Société du Grand Paris, une servitude d'utilité publique en tréfonds nécessaire à l'établissement, à l'aménagement, à l'exploitation et à l'entretien du tunnel ferroviaire de la ligne rouge 15 Sud (tronçon Pont de Sèvres / Noisy-Champs) du métro souterrain du réseau de transport public du Grand Paris sur le territoire de la commune de Villiers-sur-Marne**

**LE PREFET DU VAL-DE-MARNE**
**Chevalier de la Légion d'Honneur ;**
**Chevalier de l'Ordre National du Mérite ;**

- **VU** le code de l'expropriation pour cause d'utilité publique, et notamment ses articles R. 311-9 à R. 323-14 ;

- **VU** le code général des collectivités territoriales ;

- **VU** le code des transports, et notamment les articles L. 2113-1 et suivants ;

- **VU** le code de l'urbanisme, et notamment ses articles L. 151-43, L. 152-7 et L. 153-60 ;

- **VU** la loi 65-557 du 10 juillet 1965 modifiée, fixant le statut de la copropriété des immeubles bâtis ;

- **VU** la loi n° 2010-597 du 3 juin 2010 modifiée, relative au Grand Paris ;

- **VU** le décret n° 55-22 du 4 janvier 1955, portant réforme de la publicité foncière ;

- **VU** le décret n°2004-374 du 29 avril 2004 modifié relatif aux pouvoirs des préfets, à l'organisation et à l'action des services de l'État dans les régions et départements ;

- **VU** le décret n° 2010-756 du 7 juillet 2010 modifié, relatif à la Société du Grand Paris ;

- **VU** le décret n° 2011-1011 du 24 août 2011 portant approbation du schéma d'ensemble du réseau de transport public du Grand Paris ;

- **VU** le décret n° INTA1704115D du 21 février 2017 portant nomination de Monsieur Laurent PREVOST en qualité de préfet du Val-de-Marne ;

- **VU** le décret n° 2014/1607 en date du 24 décembre 2014 déclarant d'utilité publique et urgents les travaux nécessaires à la réalisation du tronçon de métro automatique reliant les gares de Pont-de-Sèvres à Noisy-Champs (ligne rouge 15 sud) du réseau de transport public du Grand Paris, et valant mise en compatibilité des documents d'urbanisme des communes d'Alfortville, Bagneux, Boulogne-Billancourt, Cachan, Champigny-sur-Marne, Champs-sur-Marne, Châtillon, Clamart, Créteil, Issy-les-Moulineaux, Maisons-Alfort, Malakoff, Noisy-le-Grand, Saint-Maur-des-Fossés, Sèvres et Vanves ;

- **VU** le décret n°2015-1572 du 2 décembre 2015 relatif à l'établissement d'une servitude d'utilité publique en tréfonds ;

- **VU** le décret n° 2016-814 du 17 juin 2016 relatif au regroupement du contentieux de l'expropriation pour cause d'utilité publique lié à la réalisation du réseau de transport du Grand Paris ;

- **VU** l'arrêté préfectoral n° 2014/5898 du 16 juin 2014 portant désignation des membres de la commission d'enquête relative aux enquêtes parcellaires de la ligne 15 sud du métro du Grand Paris (Noisy-Champs – Pont-de-Sèvres) compétente sur le territoire du département du Val-de-Marne ;

- **VU** l'arrêté préfectoral n° 2015/1188 du 6 mai 2015 - réseau de transport public du Grand Paris Ligne rouge 15 sud - tronçon « Pont de Sèvres/Noisy-Champs » portant ouverture d'une enquête parcellaire relative aux tréfonds sur les communes de Champigny-sur-Marne, Joinville-le-Pont et Villiers-sur-Marne ;

- **VU** toutes les pièces de l'enquête parcellaire à laquelle le projet a été soumis du 8 juin au 6 juillet 2015 inclus ;

- **VU** le dossier soumis à l'enquête parcellaire, comprenant, outre les documents mentionnés à l'article R. 131-3 du code de l'expropriation, les plans permettant de déterminer l'emplacement et le volume des tréfonds susceptibles d'être grevés ainsi qu'une notice explicative exposant les motifs rendant nécessaire l'établissement de la servitude ;

- **VU** les notifications individuelles du dépôt du dossier d'enquête parcellaires en mairie, adressées aux propriétaires des immeubles, des terrains ou du sous-sol et aux titulaires de droits réels concernés, et auxquelles était jointe une copie de la notice explicative ;

- **VU** le rapport et son avis favorable sans réserve rendus le 26 novembre 2015 par M. Bernard Panet, président de la commission d'enquête parcellaire ;

- **VU** le courrier de saisine en date du 31 juillet 2018 de M. Thierry Dallard, Président de la Société du Grand Paris, demandant au préfet du Val-de-Marne la prise d'un arrêté établissant une servitude d'utilité publique les communes de Cachan, Champigny-sur-Marne, Joinville-Le-Pont, Saint-Maur-des-Fossés, Villejuif, Villiers-sur-Marne et Vitry-sur-Seine pour les volumes n'ayant pu être maîtrisés à l'amiable ;

**Considérant** la nécessité d'instituer une servitude d'utilité publique en tréfonds en vue de l'établissement, de l'aménagement, de l'exploitation et de l'entretien de l'infrastructure souterraine de transport de la ligne 15 Sud du Grand Paris Express ;

**Considérant** que la servitude concerne les emprises en tréfonds nécessaires à la réalisation du tunnel de la ligne rouge 15 sud, situées plus de quinze mètres au-dessous du point le plus bas du terrain naturel ;

**Considérant** que les propriétaires des immeubles, des terrains ou du sous-sol et les titulaires de droits réels concernés ont été informés des motifs rendant nécessaire l'établissement de la servitude en tréfonds et mis en mesure de présenter leurs observations, conformément aux dispositions de l'article 6 du décret du 2 décembre 2015 ;

*Sur proposition de la secrétaire générale de la préfecture du Val-de-Marne,*

**ARRETE :**

- **Article 1er :** Il est institué dans la commune de Villiers-sur-Marne, au profit de la Société du Grand Paris, une servitude d'utilité publique en tréfonds concernant les portions de l'ouvrage annexées au présent arrêté, au sens de l'article L.2113-1 du code des transports, portant sur le tunnel ferroviaire de la ligne rouge 15 Sud (tronçon Pont de Sèvres / Noisy-Champs) du métro souterrain du réseau de transport public du Grand Paris.

  L'état parcellaire, les plans parcellaires et états descriptifs annexés au présent arrêté désignent les propriétés grevées par la servitude, déterminent l'emplacement et le volume des tréfonds, et précisent l'identité des propriétaires et titulaires de droits réels concernés.

  La servitude confère à son bénéficiaire le droit d'occuper le volume en sous-sol nécessaire à l'établissement, à l'aménagement, à l'exploitation et à l'entretien de l'infrastructure souterraine de transport.

  Elle oblige les propriétaires et titulaires de droits réels concernés à s'abstenir de tout fait de nature à nuire au bon fonctionnement, à l'entretien et à la conservation de l'ouvrage.

- **Article 2 :** Le présent arrêté est notifié par le préfet du Val-de-Marne, par lettre recommandée avec demande d'avis de réception, à la Société du Grand Paris.

- **Article 3 :** La Société du Grand Paris notifie le présent arrêté à chaque propriétaire et le cas échéant à chaque titulaire de droits réels concerné, par lettre recommandée avec demande d'avis de réception. L'extrait d'état parcellaire et les plans désignant les biens grevés sont joints à la notification ;

  Au cas où la résidence d'un propriétaire ou d'un titulaire de droits réels est inconnue, la notification du présent arrêté est faite au maire de la commune de Villiers-sur-Marne, sur le territoire de laquelle se trouve la propriété. Le maire

de la commune est chargé de procéder à l'affichage de cette notification pendant une durée de deux mois.

- **Article 4 :** La servitude prend effet à l'égard des propriétaires et, le cas échéant, des titulaires de droits réels et syndicats de copropriétaires concernés dès que l'arrêté leur est notifié ;

- **Article 5 :** Le présent arrêté emporte transfert de gestion des dépendances du domaine public de la personne publique propriétaire autre que l'État au profit de la Société du Grand Paris.

- **Article 6 :** En application de l'article L.132-2 du code de l'expropriation pour cause d'utilité publique, l'emplacement de la ligne divisoire est fixé tel qu'il est indiqué au plan parcellaire annexé ;

- **Article 7 :** La servitude d'utilité publique en tréfonds instituée par le présent arrêté, pour être opposables aux demandes d'autorisation d'occupation du sol, conformément à l'article L.152-7 du code de l'urbanisme, doit être annexée au plan local d'urbanisme dans un délai d'un an à compter de son institution.

La servitude sera notifiée par le Préfet à l'établissement public territorial (EPT 10) Paris-Est-Marne et Bois, en application de l'article L.153-60 du code de l'urbanisme. L'EPT 10 devra l'annexer au plan local d'urbanisme de la commune sans délai.

Le président de l'EPT 10 constatera la mise à jour du plan local d'urbanisme (PLU). A défaut, le président de l'EPT est mis en demeure par le préfet d'annexer la servitude au PLU et, si cette formalité n'a pas été effectuée dans le délai de trois mois à compter de la mise en demeure, le préfet y procède d'office par arrêté. L'arrêté du président de l'EPT constatant la mise en jour du PLU, ou l'arrêté préfectoral mentionné à la phrase précédente, est affiché pendant un mois au siège de l'EPT et en mairie de Villiers-sur-Marne.

Dans les conditions prévues par le code de l'urbanisme, les autorités compétentes en matière de droit des sols assurent l'opposabilité de la servitude lorsque les travaux envisagés par un pétitionnaire seraient de nature à nuire au bon fonctionnement, à l'entretien et à la conservation de l'ouvrage.

**- Article 8** : Les propriétaires et, le cas échéant, les titulaires de droits réels concernés bénéficient d'un délai de six mois, à compter de la notification du présent arrêté effectuée conformément à son article 3, pour demander à la Société du Grand Paris, bénéficiaire de la servitude d'utilité publique, l'indemnité compensatrice prévue par l'article L.2113-3 du code des transports.

À défaut d'accord amiable dans un délai de quatre mois à compter de la réception de cette demande, il est fait application des dispositions du second alinéa de l'article R. 311-9 et des articles R. 311-10 à R. 323-14 du code de l'expropriation pour cause d'utilité publique, en vue de la fixation de l'indemnité compensatrice par le juge de l'expropriation près le tribunal de grande instance de Paris, compétent en vertu du décret n° 2016-814 du 17 juin 2016 susvisé.

Le bénéficiaire de la servitude d'utilité publique en tréfonds supporte seul la charge et le coût de la notification de l'ordonnance de transport sur les lieux, de la copie des mémoires des parties et de la copie des documents qui lui ont été transmis.

**- Article 9** : Le présent arrêté peut faire l'objet d'un recours contentieux devant le tribunal administratif de Melun dans un délai de 2 mois à compter de sa notification. Durant ce délai, un recours gracieux peut être exercé auprès de l'autorité préfectorale ;

**- Article 10**: La secrétaire générale de la préfecture du Val-de-Marne, le sous-préfet de Nogent-sur-Marne, le président de Paris-Est-Marne et Bois, le maire de la commune de Villiers-sur-Marne et le président de la Société du Grand Paris sont chargés, chacun en ce qui le concerne, de l'exécution du présent arrêté publié dans le recueil des actes administratifs de la préfecture du Val-de-Marne.

Le Préfet

Laurent PREVOST

## ANNEXES

| | | Propriétaires des Parcelles | n°Parcelle |
|---|---|---|---|
| **EP4 :**(Du 8 juin au 6 juillet 2015 inclus)<br><br>Arrêté d'ouverture d'enquête publique n°2015/1188 du 6 mai 2015 | **Transfert de gestion** | CD94 (Conseil Départemental du 94) | - AT n°DP1<br>- AT n°DP3<br>- AT n°DP6<br>- AT n°DP7 |
| | **Transfert de gestion** | Commune de Villiers-sur-Marne | - AD n°DP1<br>- AD n°DP2<br>- AI n°409<br>- AI n°DP1<br>- AI n°DP2<br>- AN n°DP1<br>- AN n°DP2<br>- AN n°DP5<br>- AN n°DP6<br>- AO n°DP1<br>- AO n°DP2<br>- AO n°DP3<br>- AO n°DP4<br>- AO n°DP5<br>- AO n°DP6<br>- AO n°DP7<br>- AO n°DP8<br>- AS n°359<br>- AS n°DP5<br>- AS n°DP6<br>- AS n°DP7<br>- AS n°DP8<br>- AT n°498<br>- AT n°507<br>- AT n°512<br>- AT n°652<br>- AT n°DP2<br>- AT n°DP4<br>- AT n°DP5 |
| | **Transfert de gestion** | SNCF mobilités | - AN n°1 |

| | | | |
|---|---|---|---|
| | | | - AS n°360 |
| | **<u>Transfert de gestion</u>** | SNCF réseau | - AN n°1<br>- AS n°360 |

Liberté • Égalité • Fraternité
RÉPUBLIQUE FRANÇAISE

PREFET DU VAL DE MARNE

**PRÉFECTURE DU VAL-DE-MARNE**

DIRECTION DE LA COORDINATION DES POLITIQUES PUBLIQUES ET DE L'APPUI TERRITORIAL

BUREAU DUE L'ENVIRONNEMENT ET DES PROCÉDURES D'UTILITÉ PUBLIQUE

Créteil, le 28 MAI 2020

**ARRETE PREFECTORAL n° 2020 / 1538**

**Arrêté établissant, au profit de la Société du Grand Paris, une servitude d'utilité publique en tréfonds pour les parcelles nécessaires à l'établissement, l'aménagement, l'exploitation et l'entretien du tunnel ferroviaire de la ligne rouge 15 Sud (tronçon Pont de Sèvres / Noisy-Champs) du métro souterrain du réseau de transport public du Grand Paris**

**sur le territoire de la commune de Villiers-sur-Marne**

**LE PREFET DU VAL-DE-MARNE**
**Chevalier de la Légion d'Honneur**
**Officier de l'Ordre National du Mérite**

- **VU** le code de l'expropriation pour cause d'utilité publique ;
- **VU** le code des transports, et notamment ses articles L. 2113-1 et suivants ;
- **VU** le code de l'urbanisme ;
- **VU** la loi 65-557 du 10 juillet 1965 modifiée, fixant le statut de la copropriété des immeubles bâtis ;
- **VU** la loi n° 2010-597 du 3 juin 2010 modifiée, relative au Grand Paris ;
- **VU** la loi n°2015-992 du 17 août 2015 relative à la transition énergétique pour la croissance verte ;
- **VU** le décret n° 55-22 du 4 janvier 1955, portant réforme de la publicité foncière ;
- **VU** le décret n°2004-374 du 29 avril 2004 modifié relatif aux pouvoirs des préfets, à l'organisation et à l'action des services de l'État dans les régions et départements ;
- **VU** le décret n° 2010-756 du 7 juillet 2010 modifié, relatif à la Société du Grand Paris ;

- **VU** le décret n° 2011-1011 du 24 août 2011 portant approbation du schéma d'ensemble du réseau de transport public du Grand Paris ;

- **VU** le décret n° 2014/1607 en date du 24 décembre 2014 déclarant d'utilité publique et urgents les travaux nécessaires à la réalisation du tronçon de métro automatique reliant les gares de Pont-de-Sèvres à Noisy-Champs (ligne rouge 15 sud) du réseau de transport public du Grand Paris, et valant mise en compatibilité des documents d'urbanisme des communes d'Alfortville, Bagneux, Boulogne-Billancourt, Cachan, Champigny-sur-Marne, Champs-sur-Marne, Châtillon, Clamart, Créteil, Issy-les-Moulineaux, Maisons-Alfort, Malakoff, Noisy-le-Grand, Saint-Maur-des-Fossés, Sèvres et Vanves ;

- **VU** le décret n°2015-1572 du 2 décembre 2015 relatif à l'établissement d'une servitude d'utilité publique en tréfonds ;

- **VU** le décret n° 2016-814 du 17 juin 2016 relatif au regroupement du contentieux de l'expropriation pour cause d'utilité publique lié à la réalisation du réseau de transport du Grand Paris ;

- **VU** le décret INTA1919376D du 10 juillet 2019 portant nomination de M. Raymond Le Deun en qualité de préfet du Val-de-Marne ;

- **VU** l'arrêté préfectoral n° 2014/5898 du 16 juin 2014 portant désignation des membres de la commission d'enquête relative aux enquêtes parcellaires de la ligne 15 sud du métro du Grand Paris (Noisy-Champs – Pont-de-Sèvres) compétente sur le territoire du département du Val-de-Marne ;

- **VU** l'arrêté préfectoral n° 2018/1979 du 14 juin 2018 - réseau de transport public du Grand Paris Ligne rouge 15 sud - tronçon « Pont de Sèvres/Noisy-Champs » - enquête parcellaire portant sur l'établissement d'une servitude d'utilité publique en tréfonds, au profit de la Société du Grand Paris, en vue de la réalisation du tunnel ferroviaire du tronçon Sud de la ligne 15 sur les communes de Cachan, Champigny-sur-Marne, Joinville-le-Pont, Maisons-Alfort, Saint-Maur-des-Fossés, Villejuif, Villiers-sur-Marne et Vitry-sur-Seine ;

- **VU** toutes les pièces de l'enquête parcellaire à laquelle le projet a été soumis du 9 au 23 juillet 2018 inclus ;

- **VU** le dossier soumis à l'enquête parcellaire, comprenant, outre les documents mentionnés à l'article R. 131-3 du code de l'expropriation, les plans permettant de déterminer l'emplacement et le volume des tréfonds susceptibles d'être grevés ainsi qu'une notice explicative exposant les motifs rendant nécessaire l'établissement de la servitude ;

- **VU** les notifications individuelles du dépôt du dossier d'enquête parcellaires en mairie, adressées aux propriétaires des immeubles, des terrains ou du sous-sol et aux titulaires de droits réels concernés, et auxquelles était jointe une copie de la notice explicative ;

- **VU** le rapport et son avis favorable sans réserve rendus le 22 novembre 2018 par M. Bernard Panet, président de la commission d'enquête parcellaire ;

- **VU** le courrier de saisine en date du 4 novembre 2019 M. Bernard Cathelain, membre du directoire de la Société du Grand Paris, demandant au préfet du Val-de-Marne la prise d'un arrêté établissant une servitude d'utilité publique les communes de Cachan, Champigny-sur-Marne, Joinville-Le-Pont, Maisons-Alfort, Saint-Maur-des-Fossés, Villejuif, Villiers-sur-Marne et Vitry-sur-Seine pour les volumes n'ayant pu être maîtrisés à l'amiable ;

**Considérant** la nécessité d'instituer une servitude d'utilité publique en tréfonds en vue de l'établissement, l'aménagement, l'exploitation et de l'entretien de l'infrastructure souterraine de transport de la ligne 15 Sud du Grand Paris Express ;

**Considérant** que la servitude concerne les emprises en tréfonds nécessaires à la réalisation du tunnel de la ligne rouge 15 sud, situées plus de quinze mètres au-dessous du point le plus bas du terrain naturel ;

**Considérant** que les propriétaires des immeubles, des terrains ou du sous-sol et les titulaires de droits réels concernés ont été informés des motifs rendant nécessaire l'établissement de la servitude en tréfonds et mis en mesure de présenter leurs observations, conformément aux dispositions de l'article 6 du décret du 2 décembre 2015 ;

Sur proposition de la Secrétaire générale de la préfecture du Val-de-Marne,

## ARRETE :

- **Article 1er :** Il est institué dans la commune de Villiers-sur-Marne, au profit de la Société du Grand Paris, une servitude d'utilité publique en tréfonds concernant les portions de l'ouvrage annexées au présent arrêté, au sens de l'article L.2113-1 du code des transports, portant sur le tunnel ferroviaire de la ligne rouge 15 Sud (tronçon Pont de Sèvres / Noisy-Champs) du métro souterrain du réseau de transport public du Grand Paris.

L'état parcellaire, les plans parcellaires et états descriptifs annexés au présent arrêté désignent les propriétés grevées par la servitude, déterminent l'emplacement et le volume des tréfonds, et précisent l'identité des propriétaires et titulaires de droits réels concernés.

La servitude confère à son bénéficiaire le droit d'occuper le volume en sous-sol nécessaire à l'établissement, l'aménagement, l'exploitation et l'entretien de l'infrastructure souterraine de transport.

Elle oblige les propriétaires et titulaires de droits réels concernés à s'abstenir de tout fait de nature à nuire au bon fonctionnement, à l'entretien et à la conservation de l'ouvrage.

- **Article 2 :** Le présent arrêté est notifié par le préfet du Val-de-Marne, par lettre recommandée avec demande d'avis de réception, à la Société du Grand Paris.

- **Article 3 :** La Société du Grand Paris notifie le présent arrêté à chaque propriétaire et le cas échéant à chaque titulaire de droits réels concerné, par lettre recommandée avec demande d'avis de réception. L'extrait d'état parcellaire et les plans désignant les biens grevés sont joints à la notification ;

Au cas où la résidence d'un propriétaire ou d'un titulaire de droits réels est inconnue, la notification du présent arrêté est faite au maire de la commune de Villiers-sur-Marne, sur le territoire de laquelle se trouve la propriété. Le maire de la commune est chargé de procéder à l'affichage de cette notification pendant une durée de deux mois.

- **Article 4** : La servitude prend effet à l'égard des propriétaires et, le cas échéant, des titulaires de droits réels et syndicats de copropriétaires concernés dès que l'arrêté leur est notifié.

- **Article 5** : La servitude d'utilité publique en tréfonds instituée par le présent arrêté, pour être opposables aux demandes d'autorisation d'occupation du sol, conformément à l'article L.152-7 du code de l'urbanisme, doit être annexée au plan local d'urbanisme dans un délai d'un an à compter de son institution.
La servitude sera notifiée par le Préfet à l'établissement public territorial (EPT 10) Paris-Est-Marne et Bois, en application de l'article L.153-60 du code de l'urbanisme. L'EPT 10 devra l'annexer au plan local d'urbanisme de la commune sans délai.

Le président de l'EPT 10 constate par un arrêté qu'il a été procédé à la mise à jour du plan local d'urbanisme (PLU). A défaut, le président de l'EPT est mis en demeure par le préfet d'annexer la servitude au PLU et, si cette formalité n'a pas été effectuée dans le délai de trois mois à compter de la mise en demeure, le préfet y procède d'office par arrêté. L'arrêté du président de l'EPT constatant la mise à jour du PLU, ou l'arrêté préfectoral mentionné à la phrase précédente, est affiché pendant un mois au siège de l'EPT et en mairie de Villiers-sur-Marne.

Dans les conditions prévues par le code de l'urbanisme, les autorités compétentes en matière de droit des sols assurent l'opposabilité de la servitude lorsque les travaux envisagés par un pétitionnaire seraient de nature à nuire au bon fonctionnement, à l'entretien et à la conservation de l'ouvrage.

- **Article 6** : Les propriétaires et, le cas échéant, les titulaires de droits réels concernés bénéficient d'un délai de six mois, à compter de la notification du présent arrêté effectuée conformément à son article 3, pour demander à la Société du Grand Paris, bénéficiaire de la servitude d'utilité publique, l'indemnité compensatrice prévue par l'article L.2113-3 du code des transports.
A défaut d'accord amiable dans un délai de quatre mois à compter de la réception de cette demande, il est fait application des dispositions du second alinéa de l'article R. 311-9 et des articles R. 311-10 à R. 323-14 du code de l'expropriation pour cause d'utilité publique, en vue de la fixation de l'indemnité compensatrice par le juge de l'expropriation près le tribunal de grande instance de Paris, compétent en vertu du décret n° 2016-814 du 17 juin 2016 susvisé.

Le bénéficiaire de la servitude d'utilité publique en tréfonds supporte seul la charge et le coût de la notification de l'ordonnance de transport sur les lieux, de la copie des mémoires des parties et de la copie des documents qui lui ont été transmis.

**- Article 7**: Le présent arrêté peut faire l'objet d'un recours contentieux devant le tribunal administratif de Melun dans un délai de 2 mois à compter de sa notification. Durant ce délai, un recours gracieux peut être exercé auprès de l'autorité préfectorale.

**- Article 8 :** La Secrétaire générale de la préfecture du Val-de-Marne, le sous-préfet de Nogent-sur-Marne, le président de l'EPT Paris-Est-Marne et Bois, le maire de la commune de Villiers-sur-Marne et le président de la Société du Grand Paris sont chargés, chacun en ce qui le concerne, de l'exécution du présent arrêté, qui sera publié au recueil des actes administratifs de la préfecture du Val-de-Marne.

Le Préfet du Val-de-Marne

Raymond LE DEUN

PRÉFET
DU VAL-
DE-MARNE
*Liberté*
*Égalité*
*Fraternité*

DIRECTION DE LA COORDINATION DES POLITIQUES
PUBLIQUES ET DE L'APPUI TERRITORIAL
Bureau de l'Environnement et des procédures d'utilité publique

**ARRETE PRÉFECTORAL n° 2020/ 3078 du 19 OCT. 2020**
**établissant, au profit de la Société du Grand Paris,**
**une servitude d'utilité publique en tréfonds**
**pour les parcelles nécessaires à la réalisation du tunnel ferroviaire**
**de la ligne rouge 15 Sud (tronçon Pont de Sèvres / Noisy-Champs)**
**du réseau de transport public du Grand Paris**
**sur le territoire de la commune de Villiers-sur-Marne**

**LE PRÉFET DU VAL-DE-MARNE**

**Chevalier de la Légion d'Honneur**

**Officier de l'Ordre National du Mérite**

**VU** le code de l'expropriation pour cause d'utilité publique ;

**VU** le code des transports et notamment ses articles L. 2113-1 et suivants ;

**VU** le code de l'urbanisme ;

**VU** la loi n° 65-557 du 10 juillet 1965 modifiée fixant le statut de la copropriété des immeubles bâtis ;

**VU** la loi n° 2010-597 du 3 juin 2010 modifiée relative au Grand Paris ;

**VU** la loi n°2015-992 du 17 août 2015 modifiée relative à la transition énergétique pour la croissance verte ;

**VU** le décret n° 55-22 du 4 janvier 1955 modifié portant réforme de la publicité foncière et notamment, ses articles 5 et 6 ;

**VU** le décret n° 2004-374 du 29 avril 2004 modifié relatif aux pouvoirs des préfets, à l'organisation et à l'action des services de l'État dans les régions et départements ;

**VU** le décret n° 2010-756 du 7 juillet 2010 modifié relatif à la Société du Grand Paris ;

**VU** le décret n° 2011-1011 du 24 août 2011 portant approbation du schéma d'ensemble du réseau de transport public du Grand Paris ;

**VU** le décret n° 2014/1607 en date du 24 décembre 2014 déclarant d'utilité publique et urgents les travaux nécessaires à la réalisation du tronçon de métro automatique reliant les gares de Pont-de-Sèvres à Noisy-Champs (ligne rouge 15 Sud) du réseau de transport public du Grand Paris, et valant mise en compatibilité des documents d'urbanisme des communes d'Alfortville, Bagneux, Boulogne-Billancourt, Cachan, Champigny-sur-Marne, Champs-sur-Marne, Châtillon, Clamart, Créteil, Issy-les-Moulineaux, Maisons-Alfort, Malakoff, Noisy-le-Grand, Saint-Maur-des-Fossés, Sèvres et Vanves ;

**VU** le décret n°2015-1572 du 2 décembre 2015 modifié relatif à l'établissement d'une servitude d'utilité publique en tréfonds ;

**VU** le décret n° 2016-814 du 17 juin 2016 modifié relatif au regroupement du contentieux de l'expropriation pour cause d'utilité publique lié à la réalisation du réseau de transport du Grand Paris ;

**VU** le décret n° INTA1919376D du 10 juillet 2019 portant nomination de M. Raymond LE DEUN en qualité de préfet du Val-de-Marne ;

**VU** l'arrêté préfectoral n° 2014/5898 du 16 juin 2014 portant désignation des membres de la commission d'enquête compétente pour les enquêtes parcellaires de la ligne 15 Sud du métro du Grand Paris (Noisy-Champs – Pont-de-Sèvres) ayant lieu sur le territoire du département du Val-de-Marne ;

**VU** l'arrêté préfectoral n° 2019/1861 du 26 juin 2019 prescrivant l'ouverture d'une enquête parcellaire simplifiée pour l'établissement d'une servitude d'utilité publique en tréfonds, au profit de la Société du Grand Paris, en vue de la réalisation du tunnel ferroviaire du tronçon Sud de la ligne 15, sur le territoire des communes de Cachan, Champigny-sur-Marne, Villiers-sur-Marne et Vitry-sur-Seine ;

**VU** toutes les pièces de l'enquête parcellaire simplifiée à laquelle le projet a été soumis du lundi 8 juillet au lundi 22 juillet 2019 inclus ;

**VU** le dossier soumis à l'enquête parcellaire simplifiée, comprenant, outre les documents mentionnés à l'article R. 131-3 du code de l'expropriation, les plans permettant de déterminer l'emplacement et le volume des tréfonds susceptibles d'être grevés ainsi qu'une notice explicative exposant les motifs rendant nécessaire l'établissement de la servitude ;

**VU** les notifications individuelles adressées aux propriétaires des immeubles, des terrains ou du sous-sol et aux titulaires de droits réels concernés, auxquelles était joint un extrait du plan parcellaire ;

**VU** le rapport et les conclusions rendus le 30 septembre 2019 par M. Bernard PANET, président de la commission d'enquête parcellaire compétente pour le Val-de-Marne ;

**VU** le courrier de saisine en date du 18 août 2020 de M. Frédéric BREDILLOT, membre du directoire de la Société du Grand Paris, demandant au préfet du Val-de-Marne la prise des arrêtés établissant les servitudes d'utilité publique en tréfonds sur les communes de Cachan, Champigny-sur-Marne, Villiers-sur-Marne et Vitry-sur-Seine, pour les volumes n'ayant pu être maîtrisés à l'amiable ;

**Considérant** la nécessité d'instituer une servitude d'utilité publique en tréfonds en vue de la réalisation du tunnel ferroviaire de la ligne 15 Sud du Grand Paris Express ;

**Considérant que** la servitude concerne les emprises en tréfonds situées plus de quinze mètres au-dessous du point le plus bas du terrain naturel ;

**Considérant que** les propriétaires des immeubles, des terrains ou du sous-sol et les titulaires de droits réels concernés ont été informés des motifs rendant nécessaire l'établissement de cette servitude et mis en mesure de présenter leurs observations, conformément aux dispositions de l'article 6 du décret du 2 décembre 2015 susvisé ;

**SUR** proposition de la secrétaire générale de la préfecture du Val-de-Marne ,

## ARRÊTE

### ARTICLE 1er

Il est institué sur la commune de Villiers-sur-Marne, au profit de la Société du Grand Paris, une servitude d'utilité publique en tréfonds au sens de l'article L. 2113-1 du code des transports, portant sur les portions du tunnel ferroviaire de la ligne rouge 15 Sud (tronçon Pont de Sèvres / Noisy-Champs) du métro souterrain du réseau de transport public du Grand Paris.

L'état parcellaire, les plans parcellaires et les états descriptifs annexés au présent arrêté désignent les propriétés grevées par la servitude, déterminent l'emplacement et le volume des tréfonds, et précisent l'identité des propriétaires et titulaires de droits réels concernés.

La servitude confère à son bénéficiaire le droit d'occuper le volume en sous-sol nécessaire à l'établissement, l'aménagement, l'exploitation et l'entretien de l'infrastructure souterraine de transport.

Elle oblige les propriétaires et titulaires de droits réels concernés à s'abstenir de tout fait de nature à nuire au bon fonctionnement, à l'entretien et à la conservation de l'ouvrage.

### ARTICLE 2

Le présent arrêté est notifié par le préfet du Val-de-Marne, par lettre recommandée avec demande d'avis de réception, à la Société du Grand Paris.

**ARTICLE 3**

La servitude prend effet à l'égard des propriétaires et, le cas échéant, des titulaires de droits réels et syndicats de copropriétaires concernés dès que l'arrêté leur est notifié.

La Société du Grand Paris notifie le présent arrêté à chaque propriétaire et le cas échéant à chaque titulaire de droits réels concerné, par lettre recommandée avec demande d'avis de réception. L'extrait d'état parcellaire et les plans désignant les biens grevés sont joints à la notification.

Dans la mesure où la résidence d'un propriétaire ou d'un titulaire de droits réels est inconnue, la notification du présent arrêté est faite au maire de la commune de Villiers-sur-Marne où se trouve la propriété, qui est chargé de procéder à l'affichage de cette notification pendant une durée de deux mois.

**ARTICLE 4**

Pour être opposable aux demandes d'autorisation d'occupation du sol, la servitude d'utilité publique en tréfonds instituée par le présent arrêté, doit être annexée au plan local d'urbanisme dans un délai d'un an à compter de son institution, conformément à l'article L. 152-7 du code de l'urbanisme.

La présente servitude est notifiée par le Préfet à l'établissement public territorial (EPT 10) Paris-Est-Marne et Bois, en application de l'article L. 153-60 du code de l'urbanisme, qui l'annexe au plan local d'urbanisme de la commune sans délai.

Le président de l'EPT 10 constate par arrêté qu'il a été procédé à la mise à jour du plan local d'urbanisme (PLU). À défaut, le président de l'EPT est mis en demeure par le préfet d'annexer la servitude au PLU et, si cette formalité n'a pas été effectuée dans le délai de trois mois à compter de la mise en demeure, le préfet y procède d'office par arrêté. L'arrêté du président de l'EPT constatant la mise à jour du PLU, ou l'arrêté préfectoral annexant d'office la servitude au PLU, est affiché pendant un mois au siège de l'EPT et en mairie de Villiers-sur-Marne.

Dans les conditions prévues par le code de l'urbanisme, les autorités compétentes en matière de droit des sols assurent l'opposabilité de la servitude lorsque les travaux envisagés par un pétitionnaire sont de nature à nuire au bon fonctionnement, à l'entretien et à la conservation de l'ouvrage.

**ARTICLE 5**

Les propriétaires et, le cas échéant, les titulaires de droits réels concernés bénéficient d'un délai de six mois, à compter de la notification du présent arrêté effectuée conformément à

son article 3, pour demander à la Société du Grand Paris, bénéficiaire de la servitude d'utilité publique, l'indemnité compensatrice prévue par l'article L. 2113-3 du code des transports.

À défaut d'accord amiable dans un délai de quatre mois à compter de la réception de cette demande, il est fait application des dispositions du troisième alinéa de l'article R. 311-9 et des articles R. 311-10 à R. 323-14 du code de l'expropriation pour cause d'utilité publique, en vue de la fixation de l'indemnité compensatrice par le juge de l'expropriation près le tribunal de grande instance de Paris, compétent en vertu du décret n° 2016-814 du 17 juin 2016 susvisé.

Le bénéficiaire de la servitude d'utilité publique en tréfonds supporte seul la charge et le coût de la notification de l'ordonnance de transport sur les lieux, de la copie des mémoires des parties et de la copie des documents qui lui ont été transmis.

**ARTICLE 6**

Le présent arrêté est susceptible de recours devant le Tribunal Administratif de Melun (43 rue du Général de Gaulle, Case postale n° 8630, 77 008 Melun Cedex), dans un délai de deux mois à compter de sa publication au recueil des actes administratifs de la préfecture du Val-de-Marne.

Ce recours peut être déposé auprès de cette juridiction administrative par voie postale, sur place auprès de l'accueil de la juridiction, ou par le biais de l'application https://www.telerecours.fr/.

Pendant cette période, un recours gracieux peut également être déposé auprès de l'autorité préfectorale.

**ARTICLE 7**

La secrétaire générale de la préfecture du Val-de-Marne, le sous-préfet de Nogent-sur-Marne, le président de l'EPT Paris-Est-Marne et Bois, le maire de la commune de Villiers-sur-Marne et le président de la Société du Grand Paris sont chargés, chacun en ce qui le concerne, de l'exécution du présent arrêté, qui sera publié au recueil des actes administratifs de la préfecture du Val-de-Marne.

Le Préfet du Val-de-Marne

Raymond LE DEUN

Liberté • Égalité • Fraternité
RÉPUBLIQUE FRANÇAISE

PREFET DU VAL DE MARNE

PRÉFECTURE DU VAL-DE-MARNE

DIRECTION DE LA COORDINATION DES POLITIQUES PUBLIQUES
ET DE L'APPUI TERRITORIAL

BUREAU DUE L'ENVIRONNEMENT ET DES PROCÉDURES D'UTILITÉ
PUBLIQUE

Créteil, le 14 DEC. 2018

**ARRETE PREFECTORAL n° 2018 / 4122**

**Arrêté établissant, au profit de la Société du Grand Paris, une servitude d'utilité publique en tréfonds nécessaire à l'établissement, à l'aménagement, à l'exploitation et à l'entretien du tunnel ferroviaire de la ligne rouge 15 Sud (tronçon Pont de Sèvres / Noisy-Champs) du métro souterrain du réseau de transport public du Grand Paris sur le territoire de la commune de Villiers-sur-Marne**

**LE PREFET DU VAL-DE-MARNE**
**Chevalier de la Légion d'Honneur ;**
**Chevalier de l'Ordre National du Mérite ;**

- **VU** le code de l'expropriation pour cause d'utilité publique, et notamment ses articles R. 311-9 à R. 323-14 ;

- **VU** le code général des collectivités territoriales ;

- **VU** le code des transports, et notamment les articles L. 2113-1 et suivants ;

- **VU** le code de l'urbanisme, et notamment ses articles L. 151-43, L. 152-7 et L. 153-60 ;

- **VU** la loi 65-557 du 10 juillet 1965 modifiée, fixant le statut de la copropriété des immeubles bâtis ;

- **VU** la loi n° 2010-597 du 3 juin 2010 modifiée, relative au Grand Paris ;

- **VU** le décret n° 55-22 du 4 janvier 1955, portant réforme de la publicité foncière ;

- **VU** le décret n°2004-374 du 29 avril 2004 modifié relatif aux pouvoirs des préfets, à l'organisation et à l'action des services de l'État dans les régions et départements ;

- **VU** le décret n° 2010-756 du 7 juillet 2010 modifié, relatif à la Société du Grand Paris ;

- **VU** le décret n° 2011-1011 du 24 août 2011 portant approbation du schéma d'ensemble du réseau de transport public du Grand Paris ;

- **VU** le décret n° INTA1704115D du 21 février 2017 portant nomination de Monsieur Laurent PREVOST en qualité de préfet du Val-de-Marne ;

- **VU** le décret n° 2014/1607 en date du 24 décembre 2014 déclarant d'utilité publique et urgents les travaux nécessaires à la réalisation du tronçon de métro automatique reliant les gares de Pont-de-Sèvres à Noisy-Champs (ligne rouge 15 sud) du réseau de transport public du Grand Paris, et valant mise en compatibilité des documents d'urbanisme des communes d'Alfortville, Bagneux, Boulogne-Billancourt, Cachan, Champigny-sur-Marne, Champs-sur-Marne, Châtillon, Clamart, Créteil, Issy-les-Moulineaux, Maisons-Alfort, Malakoff, Noisy-le-Grand, Saint-Maur-des-Fossés, Sèvres et Vanves ;

- **VU** le décret n°2015-1572 du 2 décembre 2015 relatif à l'établissement d'une servitude d'utilité publique en tréfonds ;

- **VU** le décret n° 2016-814 du 17 juin 2016 relatif au regroupement du contentieux de l'expropriation pour cause d'utilité publique lié à la réalisation du réseau de transport du Grand Paris ;

- **VU** l'arrêté préfectoral n° 2014/5898 du 16 juin 2014 portant désignation des membres de la commission d'enquête relative aux enquêtes parcellaires de la ligne 15 sud du métro du Grand Paris (Noisy-Champs – Pont-de-Sèvres) compétente sur le territoire du département du Val-de-Marne ;

- **VU** l'arrêté préfectoral n° 2015/1188 du 6 mai 2015 - réseau de transport public du Grand Paris Ligne rouge 15 sud - tronçon « Pont de Sèvres/Noisy-Champs » portant ouverture d'une enquête parcellaire relative aux tréfonds sur les communes de Champigny-sur-Marne, Joinville-le-Pont et Villiers-sur-Marne ;

- **VU** toutes les pièces de l'enquête parcellaire à laquelle le projet a été soumis du 8 juin au 6 juillet 2015 inclus ;

- **VU** le dossier soumis à l'enquête parcellaire, comprenant, outre les documents mentionnés à l'article R. 131-3 du code de l'expropriation, les plans permettant de déterminer l'emplacement et le volume des tréfonds susceptibles d'être grevés ainsi qu'une notice explicative exposant les motifs rendant nécessaire l'établissement de la servitude ;

- **VU** les notifications individuelles du dépôt du dossier d'enquête parcellaires en mairie, adressées aux propriétaires des immeubles, des terrains ou du sous-sol et aux titulaires de droits réels concernés, et auxquelles était jointe une copie de la notice explicative ;

- **VU** le rapport et son avis favorable sans réserve rendus le 26 novembre 2015 par M. Bernard Panet, président de la commission d'enquête parcellaire ;

- **VU** le courrier de saisine en date du 31 juillet 2018 de M. Thierry Dallard, Président de la Société du Grand Paris, demandant au préfet du Val-de-Marne la prise d'un arrêté établissant une servitude d'utilité publique les communes de Cachan, Champigny-sur-Marne, Joinville-Le-Pont, Saint-Maur-des-Fossés, Villejuif, Villiers-sur-Marne et Vitry-sur-Seine pour les volumes n'ayant pu être maîtrisés à l'amiable ;

**Considérant** la nécessité d'instituer une servitude d'utilité publique en tréfonds en vue de l'établissement, de l'aménagement, de l'exploitation et de l'entretien de l'infrastructure souterraine de transport de la ligne 15 Sud du Grand Paris Express ;

**Considérant** que la servitude concerne les emprises en tréfonds nécessaires à la réalisation du tunnel de la ligne rouge 15 sud, situées plus de quinze mètres au-dessous du point le plus bas du terrain naturel ;

**Considérant** que les propriétaires des immeubles, des terrains ou du sous-sol et les titulaires de droits réels concernés ont été informés des motifs rendant nécessaire l'établissement de la servitude en tréfonds et mis en mesure de présenter leurs observations, conformément aux dispositions de l'article 6 du décret du 2 décembre 2015 ;

*Sur proposition de la secrétaire générale de la préfecture du Val-de-Marne,*

**ARRETE :**

- **Article 1er :** Il est institué dans la commune de Villiers-sur-Marne, au profit de la Société du Grand Paris, une servitude d'utilité publique en tréfonds concernant les portions de l'ouvrage annexées au présent arrêté, au sens de l'article L.2113-1 du code des transports, portant sur le tunnel ferroviaire de la ligne rouge 15 Sud (tronçon Pont de Sèvres / Noisy-Champs) du métro souterrain du réseau de transport public du Grand Paris.

  L'état parcellaire, les plans parcellaires et états descriptifs annexés au présent arrêté désignent les propriétés grevées par la servitude, déterminent l'emplacement et le volume des tréfonds, et précisent l'identité des propriétaires et titulaires de droits réels concernés.

  La servitude confère à son bénéficiaire le droit d'occuper le volume en sous-sol nécessaire à l'établissement, à l'aménagement, à l'exploitation et à l'entretien de l'infrastructure souterraine de transport.

  Elle oblige les propriétaires et titulaires de droits réels concernés à s'abstenir de tout fait de nature à nuire au bon fonctionnement, à l'entretien et à la conservation de l'ouvrage.

- **Article 2 :** Le présent arrêté est notifié par le préfet du Val-de-Marne, par lettre recommandée avec demande d'avis de réception, à la Société du Grand Paris.

- **Article 3 :** La Société du Grand Paris notifie le présent arrêté à chaque propriétaire et le cas échéant à chaque titulaire de droits réels concerné, par lettre recommandée avec demande d'avis de réception. L'extrait d'état parcellaire et les plans désignant les biens grevés sont joints à la notification ;

  Au cas où la résidence d'un propriétaire ou d'un titulaire de droits réels est inconnue, la notification du présent arrêté est faite au maire de la commune de Villiers-sur-Marne, sur le territoire de laquelle se trouve la propriété. Le maire

de la commune est chargé de procéder à l'affichage de cette notification pendant une durée de deux mois.

- **Article 4** : La servitude prend effet à l'égard des propriétaires et, le cas échéant, des titulaires de droits réels et syndicats de copropriétaires concernés dès que l'arrêté leur est notifié ;

- **Article 5** : Le présent arrêté emporte transfert de gestion des dépendances du domaine public de la personne publique propriétaire autre que l'État au profit de la Société du Grand Paris.

- **Article 6** : En application de l'article L.132-2 du code de l'expropriation pour cause d'utilité publique, l'emplacement de la ligne divisoire est fixé tel qu'il est indiqué au plan parcellaire annexé ;

- **Article 7** : La servitude d'utilité publique en tréfonds instituée par le présent arrêté, pour être opposables aux demandes d'autorisation d'occupation du sol, conformément à l'article L.152-7 du code de l'urbanisme, doit être annexée au plan local d'urbanisme dans un délai d'un an à compter de son institution.

La servitude sera notifiée par le Préfet à l'établissement public territorial (EPT 10) Paris-Est-Marne et Bois, en application de l'article L.153-60 du code de l'urbanisme. L'EPT 10 devra l'annexer au plan local d'urbanisme de la commune sans délai.

Le président de l'EPT 10 constatera la mise à jour du plan local d'urbanisme (PLU). A défaut, le président de l'EPT est mis en demeure par le préfet d'annexer la servitude au PLU et, si cette formalité n'a pas été effectuée dans le délai de trois mois à compter de la mise en demeure, le préfet y procède d'office par arrêté. L'arrêté du président de l'EPT constatant la mise en jour du PLU, ou l'arrêté préfectoral mentionné à la phrase précédente, est affiché pendant un mois au siège de l'EPT et en mairie de Villiers-sur-Marne.

Dans les conditions prévues par le code de l'urbanisme, les autorités compétentes en matière de droit des sols assurent l'opposabilité de la servitude lorsque les travaux envisagés par un pétitionnaire seraient de nature à nuire au bon fonctionnement, à l'entretien et à la conservation de l'ouvrage.

**- Article 8** : Les propriétaires et, le cas échéant, les titulaires de droits réels concernés bénéficient d'un délai de six mois, à compter de la notification du présent arrêté effectuée conformément à son article 3, pour demander à la Société du Grand Paris, bénéficiaire de la servitude d'utilité publique, l'indemnité compensatrice prévue par l'article L.2113-3 du code des transports.

À défaut d'accord amiable dans un délai de quatre mois à compter de la réception de cette demande, il est fait application des dispositions du second alinéa de l'article R. 311-9 et des articles R. 311-10 à R. 323-14 du code de l'expropriation pour cause d'utilité publique, en vue de la fixation de l'indemnité compensatrice par le juge de l'expropriation près le tribunal de grande instance de Paris, compétent en vertu du décret n° 2016-814 du 17 juin 2016 susvisé.

Le bénéficiaire de la servitude d'utilité publique en tréfonds supporte seul la charge et le coût de la notification de l'ordonnance de transport sur les lieux, de la copie des mémoires des parties et de la copie des documents qui lui ont été transmis.

**- Article 9** : Le présent arrêté peut faire l'objet d'un recours contentieux devant le tribunal administratif de Melun dans un délai de 2 mois à compter de sa notification. Durant ce délai, un recours gracieux peut être exercé auprès de l'autorité préfectorale ;

**- Article 10**: La secrétaire générale de la préfecture du Val-de-Marne, le sous-préfet de Nogent-sur-Marne, le président de Paris-Est-Marne et Bois, le maire de la commune de Villiers-sur-Marne et le président de la Société du Grand Paris sont chargés, chacun en ce qui le concerne, de l'exécution du présent arrêté publié dans le recueil des actes administratifs de la préfecture du Val-de-Marne.

Le Préfet

Laurent PREVOST

## ANNEXES

| | | Propriétaires des Parcelles | n°Parcelle |
|---|---|---|---|
| **EP4 :**(Du 8 juin au 6 juillet 2015 inclus)<br><br>Arrêté d'ouverture d'enquête publique n°2015/1188 du 6 mai 2015 | **Transfert de gestion** | CD94 (Conseil Départemental du 94) | - AT n°DP1<br>- AT n°DP3<br>- AT n°DP6<br>- AT n°DP7 |
| | **Transfert de gestion** | Commune de Villiers-sur-Marne | - AD n°DP1<br>- AD n°DP2<br>- AI n°409<br>- AI n°DP1<br>- AI n°DP2<br>- AN n°DP1<br>- AN n°DP2<br>- AN n°DP5<br>- AN n°DP6<br>- AO n°DP1<br>- AO n°DP2<br>- AO n°DP3<br>- AO n°DP4<br>- AO n°DP5<br>- AO n°DP6<br>- AO n°DP7<br>- AO n°DP8<br>- AS n°359<br>- AS n°DP5<br>- AS n°DP6<br>- AS n°DP7<br>- AS n°DP8<br>- AT n°498<br>- AT n°507<br>- AT n°512<br>- AT n°652<br>- AT n°DP2<br>- AT n°DP4<br>- AT n°DP5 |
| | **Transfert de gestion** | SNCF mobilités | - AN n°1 |

| | | | |
|---|---|---|---|
| | | | - AS n°360 |
| | **<u>Transfert de gestion</u>** | SNCF réseau | - AN n°1<br>- AS n°360 |

Liberté • Égalité • Fraternité
RÉPUBLIQUE FRANÇAISE

PREFET DU VAL DE MARNE

**PRÉFECTURE DU VAL-DE-MARNE**

**DIRECTION DE LA COORDINATION DES POLITIQUES PUBLIQUES ET DE L'APPUI TERRITORIAL**

BUREAU DUE L'ENVIRONNEMENT ET DES PROCÉDURES D'UTILITÉ PUBLIQUE

Créteil, le 28 MAI 2020

**ARRETE PREFECTORAL n° 2020 / 1538**

**Arrêté établissant, au profit de la Société du Grand Paris, une servitude d'utilité publique en tréfonds pour les parcelles nécessaires à l'établissement, l'aménagement, l'exploitation et l'entretien du tunnel ferroviaire de la ligne rouge 15 Sud (tronçon Pont de Sèvres / Noisy-Champs) du métro souterrain du réseau de transport public du Grand Paris**

**sur le territoire de la commune de Villiers-sur-Marne**

**LE PREFET DU VAL-DE-MARNE**
**Chevalier de la Légion d'Honneur**
**Officier de l'Ordre National du Mérite**

- **VU** le code de l'expropriation pour cause d'utilité publique ;
- **VU** le code des transports, et notamment ses articles L. 2113-1 et suivants ;
- **VU** le code de l'urbanisme ;
- **VU** la loi 65-557 du 10 juillet 1965 modifiée, fixant le statut de la copropriété des immeubles bâtis ;
- **VU** la loi n° 2010-597 du 3 juin 2010 modifiée, relative au Grand Paris ;
- **VU** la loi n°2015-992 du 17 août 2015 relative à la transition énergétique pour la croissance verte ;
- **VU** le décret n° 55-22 du 4 janvier 1955, portant réforme de la publicité foncière ;
- **VU** le décret n°2004-374 du 29 avril 2004 modifié relatif aux pouvoirs des préfets, à l'organisation et à l'action des services de l'État dans les régions et départements ;
- **VU** le décret n° 2010-756 du 7 juillet 2010 modifié, relatif à la Société du Grand Paris ;

- **VU** le décret n° 2011-1011 du 24 août 2011 portant approbation du schéma d'ensemble du réseau de transport public du Grand Paris ;

- **VU** le décret n° 2014/1607 en date du 24 décembre 2014 déclarant d'utilité publique et urgents les travaux nécessaires à la réalisation du tronçon de métro automatique reliant les gares de Pont-de-Sèvres à Noisy-Champs (ligne rouge 15 sud) du réseau de transport public du Grand Paris, et valant mise en compatibilité des documents d'urbanisme des communes d'Alfortville, Bagneux, Boulogne-Billancourt, Cachan, Champigny-sur-Marne, Champs-sur-Marne, Châtillon, Clamart, Créteil, Issy-les-Moulineaux, Maisons-Alfort, Malakoff, Noisy-le-Grand, Saint-Maur-des-Fossés, Sèvres et Vanves ;

- **VU** le décret n°2015-1572 du 2 décembre 2015 relatif à l'établissement d'une servitude d'utilité publique en tréfonds ;

- **VU** le décret n° 2016-814 du 17 juin 2016 relatif au regroupement du contentieux de l'expropriation pour cause d'utilité publique lié à la réalisation du réseau de transport du Grand Paris ;

- **VU** le décret INTA1919376D du 10 juillet 2019 portant nomination de M. Raymond Le Deun en qualité de préfet du Val-de-Marne ;

- **VU** l'arrêté préfectoral n° 2014/5898 du 16 juin 2014 portant désignation des membres de la commission d'enquête relative aux enquêtes parcellaires de la ligne 15 sud du métro du Grand Paris (Noisy-Champs – Pont-de-Sèvres) compétente sur le territoire du département du Val-de-Marne ;

- **VU** l'arrêté préfectoral n° 2018/1979 du 14 juin 2018 - réseau de transport public du Grand Paris Ligne rouge 15 sud - tronçon « Pont de Sèvres/Noisy-Champs » - enquête parcellaire portant sur l'établissement d'une servitude d'utilité publique en tréfonds, au profit de la Société du Grand Paris, en vue de la réalisation du tunnel ferroviaire du tronçon Sud de la ligne 15 sur les communes de Cachan, Champigny-sur-Marne, Joinville-le-Pont, Maisons-Alfort, Saint-Maur-des-Fossés, Villejuif, Villiers-sur-Marne et Vitry-sur-Seine ;

- **VU** toutes les pièces de l'enquête parcellaire à laquelle le projet a été soumis du 9 au 23 juillet 2018 inclus ;

- **VU** le dossier soumis à l'enquête parcellaire, comprenant, outre les documents mentionnés à l'article R. 131-3 du code de l'expropriation, les plans permettant de déterminer l'emplacement et le volume des tréfonds susceptibles d'être grevés ainsi qu'une notice explicative exposant les motifs rendant nécessaire l'établissement de la servitude ;

- **VU** les notifications individuelles du dépôt du dossier d'enquête parcellaires en mairie, adressées aux propriétaires des immeubles, des terrains ou du sous-sol et aux titulaires de droits réels concernés, et auxquelles était jointe une copie de la notice explicative ;

- **VU** le rapport et son avis favorable sans réserve rendus le 22 novembre 2018 par M. Bernard Panet, président de la commission d'enquête parcellaire ;

- **VU** le courrier de saisine en date du 4 novembre 2019 M. Bernard Cathelain, membre du directoire de la Société du Grand Paris, demandant au préfet du Val-de-Marne la prise d'un arrêté établissant une servitude d'utilité publique les communes de Cachan, Champigny-sur-Marne, Joinville-Le-Pont, Maisons-Alfort, Saint-Maur-des-Fossés, Villejuif, Villiers-sur-Marne et Vitry-sur-Seine pour les volumes n'ayant pu être maîtrisés à l'amiable ;

**Considérant** la nécessité d'instituer une servitude d'utilité publique en tréfonds en vue de l'établissement, l'aménagement, l'exploitation et de l'entretien de l'infrastructure souterraine de transport de la ligne 15 Sud du Grand Paris Express ;

**Considérant** que la servitude concerne les emprises en tréfonds nécessaires à la réalisation du tunnel de la ligne rouge 15 sud, situées plus de quinze mètres au-dessous du point le plus bas du terrain naturel ;

**Considérant** que les propriétaires des immeubles, des terrains ou du sous-sol et les titulaires de droits réels concernés ont été informés des motifs rendant nécessaire l'établissement de la servitude en tréfonds et mis en mesure de présenter leurs observations, conformément aux dispositions de l'article 6 du décret du 2 décembre 2015 ;

Sur proposition de la Secrétaire générale de la préfecture du Val-de-Marne,

## ARRETE :

- **Article 1er :** Il est institué dans la commune de Villiers-sur-Marne, au profit de la Société du Grand Paris, une servitude d'utilité publique en tréfonds concernant les portions de l'ouvrage annexées au présent arrêté, au sens de l'article L.2113-1 du code des transports, portant sur le tunnel ferroviaire de la ligne rouge 15 Sud (tronçon Pont de Sèvres / Noisy-Champs) du métro souterrain du réseau de transport public du Grand Paris.

L'état parcellaire, les plans parcellaires et états descriptifs annexés au présent arrêté désignent les propriétés grevées par la servitude, déterminent l'emplacement et le volume des tréfonds, et précisent l'identité des propriétaires et titulaires de droits réels concernés.

La servitude confère à son bénéficiaire le droit d'occuper le volume en sous-sol nécessaire à l'établissement, l'aménagement, l'exploitation et l'entretien de l'infrastructure souterraine de transport.

Elle oblige les propriétaires et titulaires de droits réels concernés à s'abstenir de tout fait de nature à nuire au bon fonctionnement, à l'entretien et à la conservation de l'ouvrage.

- **Article 2 :** Le présent arrêté est notifié par le préfet du Val-de-Marne, par lettre recommandée avec demande d'avis de réception, à la Société du Grand Paris.

- **Article 3 :** La Société du Grand Paris notifie le présent arrêté à chaque propriétaire et le cas échéant à chaque titulaire de droits réels concerné, par lettre recommandée avec demande d'avis de réception. L'extrait d'état parcellaire et les plans désignant les biens grevés sont joints à la notification ;

Au cas où la résidence d'un propriétaire ou d'un titulaire de droits réels est inconnue, la notification du présent arrêté est faite au maire de la commune de Villiers-sur-Marne, sur le territoire de laquelle se trouve la propriété. Le maire de la commune est chargé de procéder à l'affichage de cette notification pendant une durée de deux mois.

- **Article 4** : La servitude prend effet à l'égard des propriétaires et, le cas échéant, des titulaires de droits réels et syndicats de copropriétaires concernés dès que l'arrêté leur est notifié.

- **Article 5** : La servitude d'utilité publique en tréfonds instituée par le présent arrêté, pour être opposables aux demandes d'autorisation d'occupation du sol, conformément à l'article L.152-7 du code de l'urbanisme, doit être annexée au plan local d'urbanisme dans un délai d'un an à compter de son institution.
La servitude sera notifiée par le Préfet à l'établissement public territorial (EPT 10) Paris-Est-Marne et Bois, en application de l'article L.153-60 du code de l'urbanisme. L'EPT 10 devra l'annexer au plan local d'urbanisme de la commune sans délai.

Le président de l'EPT 10 constate par un arrêté qu'il a été procédé à la mise à jour du plan local d'urbanisme (PLU). A défaut, le président de l'EPT est mis en demeure par le préfet d'annexer la servitude au PLU et, si cette formalité n'a pas été effectuée dans le délai de trois mois à compter de la mise en demeure, le préfet y procède d'office par arrêté. L'arrêté du président de l'EPT constatant la mise à jour du PLU, ou l'arrêté préfectoral mentionné à la phrase précédente, est affiché pendant un mois au siège de l'EPT et en mairie de Villiers-sur-Marne.

Dans les conditions prévues par le code de l'urbanisme, les autorités compétentes en matière de droit des sols assurent l'opposabilité de la servitude lorsque les travaux envisagés par un pétitionnaire seraient de nature à nuire au bon fonctionnement, à l'entretien et à la conservation de l'ouvrage.

- **Article 6** : Les propriétaires et, le cas échéant, les titulaires de droits réels concernés bénéficient d'un délai de six mois, à compter de la notification du présent arrêté effectuée conformément à son article 3, pour demander à la Société du Grand Paris, bénéficiaire de la servitude d'utilité publique, l'indemnité compensatrice prévue par l'article L.2113-3 du code des transports.
A défaut d'accord amiable dans un délai de quatre mois à compter de la réception de cette demande, il est fait application des dispositions du second alinéa de l'article R. 311-9 et des articles R. 311-10 à R. 323-14 du code de l'expropriation pour cause d'utilité publique, en vue de la fixation de l'indemnité compensatrice par le juge de l'expropriation près le tribunal de grande instance de Paris, compétent en vertu du décret n° 2016-814 du 17 juin 2016 susvisé.

Le bénéficiaire de la servitude d'utilité publique en tréfonds supporte seul la charge et le coût de la notification de l'ordonnance de transport sur les lieux, de la copie des mémoires des parties et de la copie des documents qui lui ont été transmis.

**- Article 7**: Le présent arrêté peut faire l'objet d'un recours contentieux devant le tribunal administratif de Melun dans un délai de 2 mois à compter de sa notification. Durant ce délai, un recours gracieux peut être exercé auprès de l'autorité préfectorale.

**- Article 8 :** La Secrétaire générale de la préfecture du Val-de-Marne, le sous-préfet de Nogent-sur-Marne, le président de l'EPT Paris-Est-Marne et Bois, le maire de la commune de Villiers-sur-Marne et le président de la Société du Grand Paris sont chargés, chacun en ce qui le concerne, de l'exécution du présent arrêté, qui sera publié au recueil des actes administratifs de la préfecture du Val-de-Marne.

Le Préfet du Val-de-Marne

Raymond LE DEUN

PRÉFET
DU VAL-
DE-MARNE
*Liberté*
*Égalité*
*Fraternité*

DIRECTION DE LA COORDINATION DES POLITIQUES
PUBLIQUES ET DE L'APPUI TERRITORIAL
Bureau de l'Environnement et des procédures d'utilité publique

**ARRETE PRÉFECTORAL n° 2020/ 3078 du 19 OCT. 2020**
**établissant, au profit de la Société du Grand Paris,**
**une servitude d'utilité publique en tréfonds**
**pour les parcelles nécessaires à la réalisation du tunnel ferroviaire**
**de la ligne rouge 15 Sud (tronçon Pont de Sèvres / Noisy-Champs)**
**du réseau de transport public du Grand Paris**
**sur le territoire de la commune de Villiers-sur-Marne**

**LE PRÉFET DU VAL-DE-MARNE**

**Chevalier de la Légion d'Honneur**

**Officier de l'Ordre National du Mérite**

**VU** le code de l'expropriation pour cause d'utilité publique ;

**VU** le code des transports et notamment ses articles L. 2113-1 et suivants ;

**VU** le code de l'urbanisme ;

**VU** la loi n° 65-557 du 10 juillet 1965 modifiée fixant le statut de la copropriété des immeubles bâtis ;

**VU** la loi n° 2010-597 du 3 juin 2010 modifiée relative au Grand Paris ;

**VU** la loi n°2015-992 du 17 août 2015 modifiée relative à la transition énergétique pour la croissance verte ;

**VU** le décret n° 55-22 du 4 janvier 1955 modifié portant réforme de la publicité foncière et notamment, ses articles 5 et 6 ;

**VU** le décret n° 2004-374 du 29 avril 2004 modifié relatif aux pouvoirs des préfets, à l'organisation et à l'action des services de l'État dans les régions et départements ;

**VU** le décret n° 2010-756 du 7 juillet 2010 modifié relatif à la Société du Grand Paris ;

**VU** le décret n° 2011-1011 du 24 août 2011 portant approbation du schéma d'ensemble du réseau de transport public du Grand Paris ;

**VU** le décret n° 2014/1607 en date du 24 décembre 2014 déclarant d'utilité publique et urgents les travaux nécessaires à la réalisation du tronçon de métro automatique reliant les gares de Pont-de-Sèvres à Noisy-Champs (ligne rouge 15 Sud) du réseau de transport public du Grand Paris, et valant mise en compatibilité des documents d'urbanisme des communes d'Alfortville, Bagneux, Boulogne-Billancourt, Cachan, Champigny-sur-Marne, Champs-sur-Marne, Châtillon, Clamart, Créteil, Issy-les-Moulineaux, Maisons-Alfort, Malakoff, Noisy-le-Grand, Saint-Maur-des-Fossés, Sèvres et Vanves ;

**VU** le décret n°2015-1572 du 2 décembre 2015 modifié relatif à l'établissement d'une servitude d'utilité publique en tréfonds ;

**VU** le décret n° 2016-814 du 17 juin 2016 modifié relatif au regroupement du contentieux de l'expropriation pour cause d'utilité publique lié à la réalisation du réseau de transport du Grand Paris ;

**VU** le décret n° INTA1919376D du 10 juillet 2019 portant nomination de M. Raymond LE DEUN en qualité de préfet du Val-de-Marne ;

**VU** l'arrêté préfectoral n° 2014/5898 du 16 juin 2014 portant désignation des membres de la commission d'enquête compétente pour les enquêtes parcellaires de la ligne 15 Sud du métro du Grand Paris (Noisy-Champs – Pont-de-Sèvres) ayant lieu sur le territoire du département du Val-de-Marne ;

**VU** l'arrêté préfectoral n° 2019/1861 du 26 juin 2019 prescrivant l'ouverture d'une enquête parcellaire simplifiée pour l'établissement d'une servitude d'utilité publique en tréfonds, au profit de la Société du Grand Paris, en vue de la réalisation du tunnel ferroviaire du tronçon Sud de la ligne 15, sur le territoire des communes de Cachan, Champigny-sur-Marne, Villiers-sur-Marne et Vitry-sur-Seine ;

**VU** toutes les pièces de l'enquête parcellaire simplifiée à laquelle le projet a été soumis du lundi 8 juillet au lundi 22 juillet 2019 inclus ;

**VU** le dossier soumis à l'enquête parcellaire simplifiée, comprenant, outre les documents mentionnés à l'article R. 131-3 du code de l'expropriation, les plans permettant de déterminer l'emplacement et le volume des tréfonds susceptibles d'être grevés ainsi qu'une notice explicative exposant les motifs rendant nécessaire l'établissement de la servitude ;

**VU** les notifications individuelles adressées aux propriétaires des immeubles, des terrains ou du sous-sol et aux titulaires de droits réels concernés, auxquelles était joint un extrait du plan parcellaire ;

**VU** le rapport et les conclusions rendus le 30 septembre 2019 par M. Bernard PANET, président de la commission d'enquête parcellaire compétente pour le Val-de-Marne ;

**VU** le courrier de saisine en date du 18 août 2020 de M. Frédéric BREDILLOT, membre du directoire de la Société du Grand Paris, demandant au préfet du Val-de-Marne la prise des arrêtés établissant les servitudes d'utilité publique en tréfonds sur les communes de Cachan, Champigny-sur-Marne, Villiers-sur-Marne et Vitry-sur-Seine, pour les volumes n'ayant pu être maîtrisés à l'amiable ;

**Considérant** la nécessité d'instituer une servitude d'utilité publique en tréfonds en vue de la réalisation du tunnel ferroviaire de la ligne 15 Sud du Grand Paris Express ;

**Considérant que** la servitude concerne les emprises en tréfonds situées plus de quinze mètres au-dessous du point le plus bas du terrain naturel ;

**Considérant que** les propriétaires des immeubles, des terrains ou du sous-sol et les titulaires de droits réels concernés ont été informés des motifs rendant nécessaire l'établissement de cette servitude et mis en mesure de présenter leurs observations, conformément aux dispositions de l'article 6 du décret du 2 décembre 2015 susvisé ;

**SUR** proposition de la secrétaire générale de la préfecture du Val-de-Marne ,

## ARRÊTE

### ARTICLE 1er

Il est institué sur la commune de Villiers-sur-Marne, au profit de la Société du Grand Paris, une servitude d'utilité publique en tréfonds au sens de l'article L. 2113-1 du code des transports, portant sur les portions du tunnel ferroviaire de la ligne rouge 15 Sud (tronçon Pont de Sèvres / Noisy-Champs) du métro souterrain du réseau de transport public du Grand Paris.

L'état parcellaire, les plans parcellaires et les états descriptifs annexés au présent arrêté désignent les propriétés grevées par la servitude, déterminent l'emplacement et le volume des tréfonds, et précisent l'identité des propriétaires et titulaires de droits réels concernés.

La servitude confère à son bénéficiaire le droit d'occuper le volume en sous-sol nécessaire à l'établissement, l'aménagement, l'exploitation et l'entretien de l'infrastructure souterraine de transport.

Elle oblige les propriétaires et titulaires de droits réels concernés à s'abstenir de tout fait de nature à nuire au bon fonctionnement, à l'entretien et à la conservation de l'ouvrage.

### ARTICLE 2

Le présent arrêté est notifié par le préfet du Val-de-Marne, par lettre recommandée avec demande d'avis de réception, à la Société du Grand Paris.

**ARTICLE 3**

La servitude prend effet à l'égard des propriétaires et, le cas échéant, des titulaires de droits réels et syndicats de copropriétaires concernés dès que l'arrêté leur est notifié.

La Société du Grand Paris notifie le présent arrêté à chaque propriétaire et le cas échéant à chaque titulaire de droits réels concerné, par lettre recommandée avec demande d'avis de réception. L'extrait d'état parcellaire et les plans désignant les biens grevés sont joints à la notification.

Dans la mesure où la résidence d'un propriétaire ou d'un titulaire de droits réels est inconnue, la notification du présent arrêté est faite au maire de la commune de Villiers-sur-Marne où se trouve la propriété, qui est chargé de procéder à l'affichage de cette notification pendant une durée de deux mois.

**ARTICLE 4**

Pour être opposable aux demandes d'autorisation d'occupation du sol, la servitude d'utilité publique en tréfonds instituée par le présent arrêté, doit être annexée au plan local d'urbanisme dans un délai d'un an à compter de son institution, conformément à l'article L. 152-7 du code de l'urbanisme.

La présente servitude est notifiée par le Préfet à l'établissement public territorial (EPT 10) Paris-Est-Marne et Bois, en application de l'article L. 153-60 du code de l'urbanisme, qui l'annexe au plan local d'urbanisme de la commune sans délai.

Le président de l'EPT 10 constate par arrêté qu'il a été procédé à la mise à jour du plan local d'urbanisme (PLU). À défaut, le président de l'EPT est mis en demeure par le préfet d'annexer la servitude au PLU et, si cette formalité n'a pas été effectuée dans le délai de trois mois à compter de la mise en demeure, le préfet y procède d'office par arrêté. L'arrêté du président de l'EPT constatant la mise à jour du PLU, ou l'arrêté préfectoral annexant d'office la servitude au PLU, est affiché pendant un mois au siège de l'EPT et en mairie de Villiers-sur-Marne.

Dans les conditions prévues par le code de l'urbanisme, les autorités compétentes en matière de droit des sols assurent l'opposabilité de la servitude lorsque les travaux envisagés par un pétitionnaire sont de nature à nuire au bon fonctionnement, à l'entretien et à la conservation de l'ouvrage.

**ARTICLE 5**

Les propriétaires et, le cas échéant, les titulaires de droits réels concernés bénéficient d'un délai de six mois, à compter de la notification du présent arrêté effectuée conformément à

son article 3, pour demander à la Société du Grand Paris, bénéficiaire de la servitude d'utilité publique, l'indemnité compensatrice prévue par l'article L. 2113-3 du code des transports.

À défaut d'accord amiable dans un délai de quatre mois à compter de la réception de cette demande, il est fait application des dispositions du troisième alinéa de l'article R. 311-9 et des articles R. 311-10 à R. 323-14 du code de l'expropriation pour cause d'utilité publique, en vue de la fixation de l'indemnité compensatrice par le juge de l'expropriation près le tribunal de grande instance de Paris, compétent en vertu du décret n° 2016-814 du 17 juin 2016 susvisé.

Le bénéficiaire de la servitude d'utilité publique en tréfonds supporte seul la charge et le coût de la notification de l'ordonnance de transport sur les lieux, de la copie des mémoires des parties et de la copie des documents qui lui ont été transmis.

**ARTICLE 6**

Le présent arrêté est susceptible de recours devant le Tribunal Administratif de Melun (43 rue du Général de Gaulle, Case postale n° 8630, 77 008 Melun Cedex), dans un délai de deux mois à compter de sa publication au recueil des actes administratifs de la préfecture du Val-de-Marne.

Ce recours peut être déposé auprès de cette juridiction administrative par voie postale, sur place auprès de l'accueil de la juridiction, ou par le biais de l'application https://www.telerecours.fr/.

Pendant cette période, un recours gracieux peut également être déposé auprès de l'autorité préfectorale.

**ARTICLE 7**

La secrétaire générale de la préfecture du Val-de-Marne, le sous-préfet de Nogent-sur-Marne, le président de l'EPT Paris-Est-Marne et Bois, le maire de la commune de Villiers-sur-Marne et le président de la Société du Grand Paris sont chargés, chacun en ce qui le concerne, de l'exécution du présent arrêté, qui sera publié au recueil des actes administratifs de la préfecture du Val-de-Marne.

Le Préfet du Val-de-Marne

Raymond LE DEUN

# ETAT PARCELLAIRE

## Liste des propriétaires



## METRO GRAND PARIS LIGNE 15 SUD
## H52 - INTERGARE GARE NOISY-CHAMPS <> GARE BRY-VILLIERS-CHAMPIGNY

VILLIERS-SUR-MARNE

PROPRIETE **100** — PROPRIETAIRE REEL (Personne physique) ou SON REPRESENTANT (Personne morale)

PROPRIETAIRE
- COMMUNE DE VILLIERS-SUR-MARNE Représentée par son Maire
identifiée au SIREN N° 219 400 793
Hôtel de Ville 1 Place de l'Hôtel de Ville VILLIERS-SUR-MARNE (94350)

| Mode | Référence cadastrale | | | | | N° plan | Assiette servitude | | | Observations (Surfaces en m² ou ca) |
|---|---|---|---|---|---|---|---|---|---|---|
| | Sect. | N° | Nature | Lieu-Dit | Surf. (m²) | | Base | Côtes altimétriques | Surf. (m²) | |
| | AD | DP1 | SOL | RUE MOZART | | 4 | a | Cote NGF sup. : 64,2 m<br>Cote NGF inf. : Non délimitée | 69 | |
| | AD | DP2 | SOL | RUE VICTOR MESSER | | 5 | a | Cote NGF sup. : 64,9 m<br>Cote NGF inf. : Non délimitée | 828 | |
| | AI | DP1 | SOL | AVENUE DE GAUMONT | | 7 | a | Cote NGF sup. : 62,1 m<br>Cote NGF inf. : Non délimitée | 228 | |
| | AI | DP2 | SOL | RUE MOZART | | 8 | a | Cote NGF sup. : 64,2 m<br>Cote NGF inf. : Non délimitée | 125 | |
| | AN | DP1 | SOL | RUE LOUIS CLOZEL | | 13 | a | Cote NGF sup. : 61,3 m<br>Cote NGF inf. : Non délimitée | 327 | |
| | AN | DP2 | SOL | SENTIER DES MARINS | | 55 | a | Cote NGF sup. : 61,4 m<br>Cote NGF inf. : Non délimitée | 3 | |
| | AN | DP5 | SOL | AVENUE DE GAUMONT | | 17 | a | Cote NGF sup. : 62 m<br>Cote NGF inf. : Non délimitée | 168 | |
| | AN | DP6 | SOL | BD DE STRASBOURG | | 18 | a | Cote NGF sup. : 60,8 m<br>Cote NGF inf. : Non délimitée | 98 | |
| | AO | DP1 | SOL | BOULEVARD DE STRASBOURG | | 19 | a | Cote NGF sup. : 59,2 m<br>Cote NGF inf. : Non délimitée | 64 | |
| | AO | DP2 | SOL | ROND-POINT FERNAND PELLOUTIER | | 20 | a | Cote NGF sup. : 59,4 m<br>Cote NGF inf. : Non délimitée | 24 | |
| | AO | DP3 | SOL | RUE FERNAND PELLOUTIER | | 21 | a | Cote NGF sup. : 59,7 m<br>Cote NGF inf. : Non délimitée | 109 | |
| | AO | DP4 | SOL | RUE DU BOIS SAINT-DENIS | | 22 | a | Cote NGF sup. : 60,9 m<br>Cote NGF inf. : Non délimitée | 180 | |
| | AO | DP5 | SOL | SENTIER DES MARINS | | 23 | a | Cote NGF sup. : 61,6 m<br>Cote NGF inf. : Non délimitée | 28 | |
| | AO | DP6 | SOL | RUE DU BOIS SAINT-DENIS | | 24 | a | Cote NGF sup. : 61,3 m<br>Cote NGF inf. : Non délimitée | 109 | |

VU ET RATTACHE A MON ARRETE EN DATE DU

LE PREFET

Le Préfet du Val-de-Marne

14 DEC. 2018

Laurent PREVOST

# ETAT PARCELLAIRE

## Liste des propriétaires

## METRO GRAND PARIS LIGNE 15 SUD
## H52 - INTERGARE GARE NOISY-CHAMPS <> GARE BRY-VILLIERS-CHAMPIGNY

VILLIERS-SUR-MARNE

PROPRIETE **101** — PROPRIETAIRE REEL (Personne physique) ou SON REPRESENTANT (Personne morale)

PROPRIETAIRE
- DEPARTEMENT DU VAL-DE-MARNE, représenté par le Président du Conseil Départemental
Identifié au SIREN n° 229400288
Hôtel du Département 7 Avenue du Général de Gaulle CRETEIL (94000)

| Mode | Référence cadastrale | | | | | N° plan | Assiette servitude | | | Observations (Surfaces en m² ou ca) |
|---|---|---|---|---|---|---|---|---|---|---|
| | Sect | N° | Nature | Lieu-Dit | Surf. (m²) | | Base | Côtes altimétriques | Surf. (m²) | |
| | AT | DP1 | SOL | RUE DU GENERAL LECLERC | | 47 | a | Allant de la cote NGF sup.58,9m à 59,9m<br>Cote NGF inf. : Non délimitée | 1559 | |
| | | | | | | 48 | b | Cote NGF sup. : 61,4 m<br>Cote NGF inf. : Non délimitée | 19 | |
| | AT | DP3 | SOL | RUE ROBERT SCHUMANN | | 50 | a | Cote NGF sup. : 60 m<br>Cote NGF inf. : Non délimitée | 582 | |
| | AT | DP6 | SOL | RUE DE CHENNEVIERES | | 53 | a | Allant de la cote NGF sup. 59,9m à 61,2m<br>Cote NGF inf. : Non délimitée | 1908 | |
| | AT | DP7 | SOL | RUE DU DOCTEUR BRING | | 54 | a | Cote NGF sup. : 60,6 m<br>Cote NGF inf. : Non délimitée | 14 | |
| | | | | | | | | Total | 4082 | |

# ETAT PARCELLAIRE

## Liste des propriétaires

## METRO GRAND PARIS LIGNE 15 SUD
## H52 - INTERGARE GARE NOISY-CHAMPS <> GARE BRY-VILLIERS-CHAMPIGNY

VILLIERS-SUR-MARNE

PROPRIETE **364** — PROPRIETAIRE REEL (Personne physique) ou SON REPRESENTANT (Personne morale)

PROPRIETAIRE
- SNCF RESEAU Représentée par son Président M. Patrick JEANTET
Etablissement Public à Caractère Industriel et Commercial identifié au SIREN N° 412 280 737 - R.C.S. PARIS
CS 80001 15-17 Rue Jean-Philippe Rameau LA PLAINE SAINT-DENIS CEDEX (93418)

PROPRIETAIRE
- SNCF MOBILITES Représentée par son Président M. Guillaume PEPY
Etablissement Public à Caractère Industriel et Commercial identifié au SIREN N° 552 049 447 - R.C.S. BOBIGNY
9 Rue Jean-Philippe Rameau SAINT-DENIS (93200)

| Mode | Référence cadastrale | | | | | N° plan | Assiette servitude | | | Observations (Surfaces en m² ou ca) |
|---|---|---|---|---|---|---|---|---|---|---|
| | Sect | N° | Nature | Lieu-Dit | Surf. (m²) | | Base | Côtes altimétriques | Surf. (m²) | |
| | AN | 1 | SOL | RUE LOUIS CLOSEL | 4119 | 9 | a | Cote NGF sup. : 61,2 m<br>Cote NGF inf. : Non délimitée | 786 | |
| | AS | 360 | SOL | PLACE DE LA GARE PIERRE SEMARD | 13959 | 29 | a | Cote NGF sup. : 57,4 m<br>Cote NGF inf. : Non délimitée | 6 | |
| | | | | | | 30 | b | Cote NGF sup. : 60,6 m<br>Cote NGF inf. : Non délimitée | 2164 | |
| | | | | | | 28 | c | Cote NGF sup. : 56,7 m<br>Cote NGF inf. : Non délimitée | 403 | |
| | | | | | | | | Total | 3359 | |

Origine de propriété

**PARCELLE CADASTREE SECTION AN N° 1 :** *Anciennement parcelle cadastrée section B n° 616 avant remaniement cadastral :* Aucune formalité au fichier immobilier. Origine antérieure au 1er janvier 1956.

**PARCELLE CADASTREE SECTION AS N° 360 :** Aucune formalité au fichier immobilier. Origine antérieure au 1er janvier 1956.

# ETAT PARCELLAIRE

## Liste des propriétaires

## METRO GRAND PARIS LIGNE 15 SUD
## H52 - INTERGARE GARE NOISY-CHAMPS <> GARE BRY-VILLIERS-CHAMPIGNY

VILLIERS-SUR-MARNE

PROPRIETE **528** — PROPRIETAIRE REEL (Personne physique) ou SON REPRESENTANT (Personne morale)

PROPRIETAIRE
- COMMUNE DE VILLIERS-SUR-MARNE Représentée par son Maire
identifiée au SIREN N° 219 400 793
Hôtel de Ville 1 Place de l'Hôtel de Ville VILLIERS-SUR-MARNE (94350)

| Mode | Référence cadastrale | | | | | N° plan | Assiette servitude | | | Observations (Surfaces en m² ou ca) |
|---|---|---|---|---|---|---|---|---|---|---|
| | Sect | N° | Nature | Lieu-Dit | Surf. (m²) | | Base | Côtes altimétriques | Surf. (m²) | |
| | AI | 409 | SOL | RUE MOZART | 4 | 6 | a | Cote NGF sup. : 64,1 m<br>Cote NGF inf. : Non délimitée | 1 | |
| | AS | 359 | SOL | RUE DU CHEMIN DE FER | 1621 | 27 | a | Cote NGF sup. : 58,5 m<br>Cote NGF inf. : Non délimitée | 427 | |
| | AT | 498 | SOL | 10 AVENUE DES LUATS | 11290 | 43 | a | Cote NGF sup. : 58,9 m<br>Cote NGF inf. : Non délimitée | 84 | |
| | AT | 507 | SOL | RUE DU GENERAL LECLERC | 17 | 44 | a | Cote NGF sup. : 58,9 m<br>Cote NGF inf. : Non délimitée | 4 | |
| | AT | 512 | SOL | RUE DU VERGER | 315 | 45 | a | Cote NGF sup. : 58,7 m<br>Cote NGF inf. : Non délimitée | 40 | |
| | AT | 652 | SOL | RUE DU VERGER | 2210 | 46 | a | Cote NGF sup. : 58,7 m<br>Cote NGF inf. : Non délimitée | 81 | |
| | | | | | | | | Total | 637 | |

Origine de propriété

**PARCELLES CADASTREES SECTION AI N° 409 E SECTION AS N° 359 :** Aucune formalité au fichier immobilier. Origine antérieure au 1er janvier 1956.

**PARCELLE CADASTREE SECTION AT N° 507 :**

Parcelle issue du remaniement cadastral effectué sur le territoire de la commune de VILLIERS-SUR-MARNE, anciennement cadastrée section E n° 1294, ainsi qu'il résulte du procès-verbal dressé par le service du cadastre de CRETEIL, le 9 juin 2010, publié au 3ème bureau des hypothèques de CRETEIL, le 9 juin 2010, volume 2010 P n° 2648.

Ledit procès-verbal suivi de deux corrections de formalité : la première déposée le 10 mars 2011, sous la référence 2011D3070, la seconde déposée le 19 juin 2013, sous la référence 2013D6700, sans objet avec la parcelle en cause.

**METRO GRAND PARIS LIGNE 15 SUD**
**H52 - INTERGARE GARE NOISY-CHAMPS <> GARE BRY-VILLIERS-CHAMPIGNY**

VILLIERS-SUR-MARNE

Aucune formalité au fichier immobilier. Origine antérieure au 1er janvier 1956.

**PARCELLES CADASTREES SECTION AT N° 512 ET 652 :** *La parcelle AT n° 512 provenant de la parcelle cadastrée section E n° 1444 après remaniement cadastral et la parcelle AT n° 652 provenant de la parcelle cadastrée section E n° 1445 après remaniement cadastral* : TRANSFERT DE PROPRIETE au profit de la Commune de Villiers-sur-Seine : Acte reçu par Maître BOURGUET, notaire à NOISY-LE-SEC (Seine-Saint-Denis), le 21 juin 2004, publié et enregistré au bureau des hypothèques de CRETEIL 3, le 21 juillet 2004, volume 2004P n° 3699.

**PARCELLE CADASTREE SECTION AT N° 498 :** Parcelle issue du remaniement cadastral effectué sur le territoire de la commune de VILLIERS-SUR-MARNE, anciennement cadastrée section E n° 1293
Aucune formalité au fichier immobilier en dehors du procès-verbal de remaniement. Origine antérieure au 1er janvier 1956.

## METRO GRAND PARIS LIGNE 15 SUD
## H52 - INTERGARE GARE NOISY-CHAMPS <> GARE BRY-VILLIERS-CHAMPIGNY

VILLIERS-SUR-MARNE

| | | | | | | | | | | |
|---|---|---|---|---|---|---|---|---|---|---|
| | AO | DP7 | SOL | RUE LOUIS CLOZEL | | 25 | a | Cote NGF sup. : 61,3 m<br>Cote NGF inf. : Non délimitée | 375 | |
| | AO | DP8 | SOL | SENTIER DES MARINS | | 26 | a | Cote NGF sup. : 61,5 m<br>Cote NGF inf. : Non délimitée | 72 | |
| | AS | DP5 | SOL | RUE DU CHEMIN DE FER | | 39 | a | Cote NGF sup. : 59,1 m<br>Cote NGF inf. : Non délimitée | 746 | |
| | AS | DP6 | SOL | ROND-POINT FERNAND PELLOUTIER | | 40 | a | Cote NGF sup. : 59,2 m<br>Cote NGF inf. : Non délimitée | 25 | |
| | AS | DP7 | SOL | BD DE STRASBOURG | | 41 | a | Cote NGF sup. : 59,1 m<br>Cote NGF inf. : Non délimitée | 70 | |
| | AS | DP8 | SOL | BD DE STRASBOURG | | 42 | a | Cote NGF sup. : 60,6 m<br>Cote NGF inf. : Non délimitée | 13 | |
| | AT | DP2 | SOL | RUE DE COEUILLY | | 49 | a | Cote NGF sup. : 59,2 m<br>Cote NGF inf. : Non délimitée | 104 | |
| | AT | DP4 | SOL | AVENUE DES LUATS | | 51 | a | Cote NGF sup. : 59,4 m<br>Cote NGF inf. : Non délimitée | 51 | |
| | AT | DP5 | SOL | ALLEE DE LA JUSTICE | | 52 | a | Cote NGF sup. : 59,6 m<br>Cote NGF inf. : Non délimitée | 112 | |
| | | | | | | | | Total | 3928 | |

**METRO GRAND PARIS LIGNE 15 SUD**
**H52 - INTERGARE GARE NOISY-CHAMPS <> GARE BRY-VILLIERS-CHAMPIGNY**

## VILLIERS-SUR-MARNE

| PROPRIETE **101** | PROPRIETAIRE REEL (Personne physique) ou SON REPRESENTANT (Personne morale) |
|---|---|
| PROPRIETAIRE<br>- DEPARTEMENT DU VAL-DE-MARNE, représenté par le Président du Conseil Départemental<br>Identifié au SIREN n° 229400288<br>Hôtel du Département 7 Avenue du Général de Gaulle CRETEIL (94000) | |

| Mode | Référence cadastrale | | | | | N° plan | Assiette servitude | | | Observations (Surfaces en m² ou ca) |
|---|---|---|---|---|---|---|---|---|---|---|
| | Sect | N° | Nature | Lieu-Dit | Surf. (m²) | | Base | Côtes altimétriques | Surf. (m²) | |
| | AT | DP1 | SOL | RUE DU GENERAL LECLERC | | 47 | a | Allant de la cote NGF sup.58,9m à 59,9m<br>Cote NGF inf. : Non délimitée | 1559 | |
| | | | | | | 48 | b | Cote NGF sup. : 61,4 m<br>Cote NGF inf. : Non délimitée | 19 | |
| | AT | DP3 | SOL | RUE ROBERT SCHUMANN | | 50 | a | Cote NGF sup. : 60 m<br>Cote NGF inf. : Non délimitée | 582 | |
| | AT | DP6 | SOL | RUE DE CHENNEVIERES | | 53 | a | Allant de la cote NGF sup. 59,9m à 61,2m<br>Cote NGF inf. : Non délimitée | 1908 | |
| | AT | DP7 | SOL | RUE DU DOCTEUR BRING | | 54 | a | Cote NGF sup. : 60,6 m<br>Cote NGF inf. : Non délimitée | 14 | |
| | | | | | | | | Total | 4082 | |

## METRO GRAND PARIS LIGNE 15 SUD
## H52 - INTERGARE GARE NOISY-CHAMPS <> GARE BRY-VILLIERS-CHAMPIGNY

VILLIERS-SUR-MARNE

PROPRIETE **364** — PROPRIETAIRE REEL (Personne physique) ou SON REPRESENTANT (Personne morale)

PROPRIETAIRE
- SNCF RESEAU Représentée par son Président M. Patrick JEANTET
Etablissement Public à Caractère Industriel et Commercial identifié au SIREN N° 412 280 737 - R.C.S. PARIS
CS 80001 15-17 Rue Jean-Philippe Rameau LA PLAINE SAINT-DENIS CEDEX (93418)

PROPRIETAIRE
- SNCF MOBILITES Représentée par son Président M. Guillaume PEPY
Etablissement Public à Caractère Industriel et Commercial identifié au SIREN N° 552 049 447 - R.C.S. BOBIGNY
9 Rue Jean-Philippe Rameau SAINT-DENIS (93200)

| Mode | Référence cadastrale | | | | | N° plan | Assiette servitude | | | Observations (Surfaces en m² ou ca) |
|---|---|---|---|---|---|---|---|---|---|---|
| | Sect | N° | Nature | Lieu-Dit | Surf. (m²) | | Base | Côtes altimétriques | Surf. (m²) | |
| | AN | 1 | SOL | RUE LOUIS CLOSEL | 4119 | 9 | a | Cote NGF sup. : 61,2 m<br>Cote NGF inf. : Non délimitée | 786 | |
| | AS | 360 | SOL | PLACE DE LA GARE PIERRE SEMARD | 13959 | 29 | a | Cote NGF sup. : 57,4 m<br>Cote NGF inf. : Non délimitée | 6 | |
| | | | | | | 30 | b | Cote NGF sup. : 60,6 m<br>Cote NGF inf. : Non délimitée | 2164 | |
| | | | | | | 28 | c | Cote NGF sup. : 56,7 m<br>Cote NGF inf. : Non délimitée | 403 | |
| | | | | | | | | Total | 3359 | |

Origine de propriété

**PARCELLE CADASTREE SECTION AN N° 1 :** *Anciennement parcelle cadastrée section B n° 616 avant remaniement cadastral :* Aucune formalité au fichier immobilier. Origine antérieure au 1er janvier 1956.

**PARCELLE CADASTREE SECTION AS N° 360 :** Aucune formalité au fichier immobilier. Origine antérieure au 1er janvier 1956.

# ETAT PARCELLAIRE

## Liste des propriétaires

## METRO GRAND PARIS LIGNE 15 SUD
## H52 - INTERGARE GARE NOISY-CHAMPS <> GARE BRY-VILLIERS-CHAMPIGNY

VILLIERS-SUR-MARNE

PROPRIETE **528** — PROPRIETAIRE REEL (Personne physique) ou SON REPRESENTANT (Personne morale)

PROPRIETAIRE
- COMMUNE DE VILLIERS-SUR-MARNE Représentée par son Maire
identifiée au SIREN N° 219 400 793
Hôtel de Ville 1 Place de l'Hôtel de Ville VILLIERS-SUR-MARNE (94350)

| Mode | Référence cadastrale | | | | | N° plan | Assiette servitude | | | Observations (Surfaces en m² ou ca) |
|---|---|---|---|---|---|---|---|---|---|---|
| | Sect | N° | Nature | Lieu-Dit | Surf. (m²) | | Base | Côtes altimétriques | Surf. (m²) | |
| | AI | 409 | SOL | RUE MOZART | 4 | 6 | a | Cote NGF sup. : 64,1 m<br>Cote NGF inf. : Non délimitée | 1 | |
| | AS | 359 | SOL | RUE DU CHEMIN DE FER | 1621 | 27 | a | Cote NGF sup. : 58,5 m<br>Cote NGF inf. : Non délimitée | 427 | |
| | AT | 498 | SOL | 10 AVENUE DES LUATS | 11290 | 43 | a | Cote NGF sup. : 58,9 m<br>Cote NGF inf. : Non délimitée | 84 | |
| | AT | 507 | SOL | RUE DU GENERAL LECLERC | 17 | 44 | a | Cote NGF sup. : 58,9 m<br>Cote NGF inf. : Non délimitée | 4 | |
| | AT | 512 | SOL | RUE DU VERGER | 315 | 45 | a | Cote NGF sup. : 58,7 m<br>Cote NGF inf. : Non délimitée | 40 | |
| | AT | 652 | SOL | RUE DU VERGER | 2210 | 46 | a | Cote NGF sup. : 58,7 m<br>Cote NGF inf. : Non délimitée | 81 | |
| | | | | | | | | Total | 637 | |

Origine de propriété

**PARCELLES CADASTREES SECTION AI N° 409 E SECTION AS N° 359 :** Aucune formalité au fichier immobilier. Origine antérieure au 1er janvier 1956.

**PARCELLE CADASTREE SECTION AT N° 507 :**

Parcelle issue du remaniement cadastral effectué sur le territoire de la commune de VILLIERS-SUR-MARNE, anciennement cadastrée section E n° 1294, ainsi qu'il résulte du procès-verbal dressé par le service du cadastre de CRETEIL, le 9 juin 2010, publié au 3ème bureau des hypothèques de CRETEIL, le 9 juin 2010, volume 2010 P n° 2648.

Ledit procès-verbal suivi de deux corrections de formalité : la première déposée le 10 mars 2011, sous la référence 2011D3070, la seconde déposée le 19 juin 2013, sous la référence 2013D6700, sans objet avec la parcelle en cause.

**METRO GRAND PARIS LIGNE 15 SUD**
**H52 - INTERGARE GARE NOISY-CHAMPS <> GARE BRY-VILLIERS-CHAMPIGNY**


## VILLIERS-SUR-MARNE

Aucune formalité au fichier immobilier. Origine antérieure au 1er janvier 1956.

**PARCELLES CADASTREES SECTION AT N° 512 ET 652 :** *La parcelle AT n° 512 provenant de la parcelle cadastrée section E n° 1444 après remaniement cadastral et la parcelle AT n° 652 provenant de la parcelle cadastrée section E n° 1445 après remaniement cadastral* : TRANSFERT DE PROPRIETE au profit de la Commune de Villiers-sur-Seine : Acte reçu par Maître BOURGUET, notaire à NOISY-LE-SEC (Seine-Saint-Denis), le 21 juin 2004, publié et enregistré au bureau des hypothèques de CRETEIL 3, le 21 juillet 2004, volume 2004P n° 3699.

**PARCELLE CADASTREE SECTION AT N° 498 :** Parcelle issue du remaniement cadastral effectué sur le territoire de la commune de VILLIERS-SUR-MARNE, anciennement cadastrée section E n° 1293
Aucune formalité au fichier immobilier en dehors du procès-verbal de remaniement. Origine antérieure au 1er janvier 1956.

# N°1: Plan de Masse 1/2 500

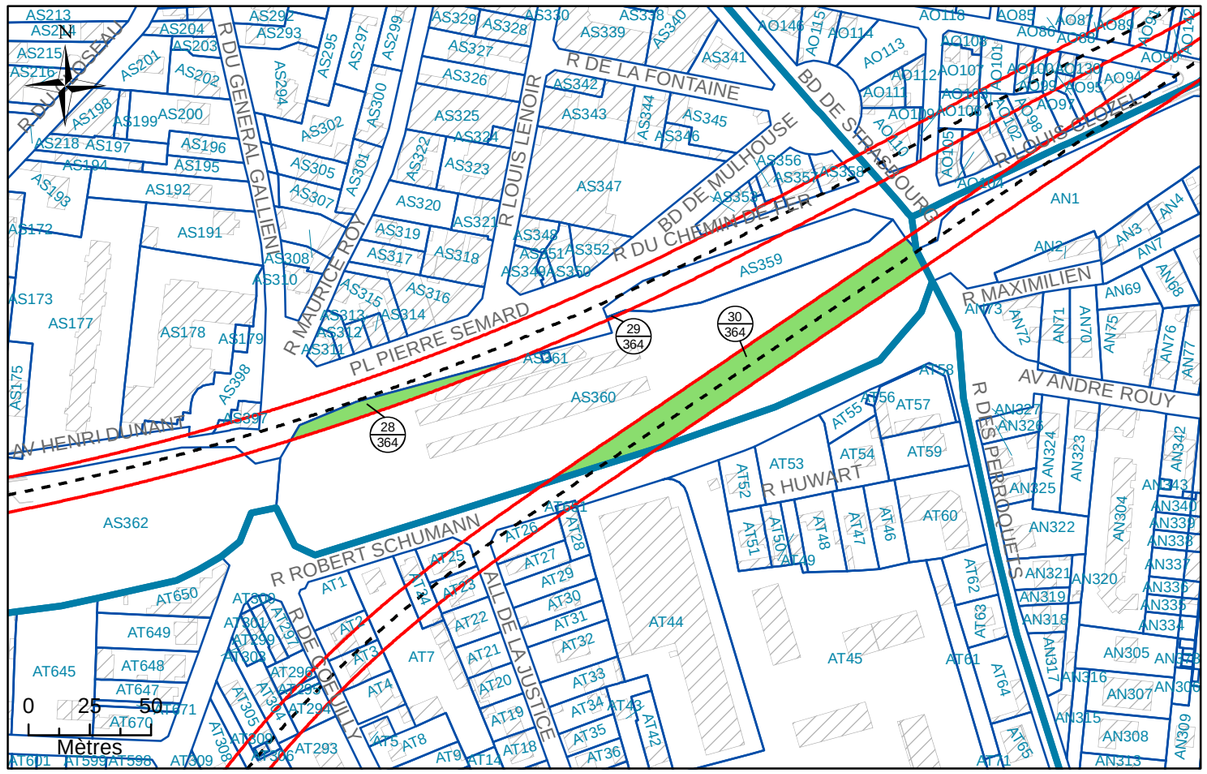


# N°2: Assiette Volumétrique de la Servitude d'Utilité Publique

Villiers-sur-Marne - pl de la gare pierre semard - Section AS n°360 - Contenance 01ha 39a 59ca

| Niveau | Désignation sommaire | Descriptif de l'assiette | | | | |
|---|---|---|---|---|---|---|
| | | Superficie (m²) | Base | Cote altimétrique (NGF) | | Teinte |
| | | | | Supérieure | Inférieure | |
| Tréfonds | Emprise SGP | 6 | a | 57,4 m | Non délimitée | Verte |
| | | 2164 | b | 60,6 m | | |
| | | 403 | c | 56,7 m | | |

Altimétrie : NGF, système IGN69

MAITRISE D'OUVRAGE

Société du Grand Paris

30, Avenue des Fruitiers
93200 Saint-DENIS

Réseau de transport public du Grand Paris - Lot 1

N° à l'état parcellaire : 28-29-30/364

Servitude d'Utilité Publique

Ce document est la propriété de la SGP - Toutes reproduction et communication sont interdites sans autorisation

MANDATAIRE:

SEGAT
6bis, rue Jean Bonnefoix
94200 Ivry-sur-Seine
Tel : 01 45 15 23 00
Yann Point


EMETTEUR:

ATGT
34-36 Avenue Louis Aragon
93000 BOBIGNY
Tel : 01 48 95 09 58

| Emetteur | N° de marché | N° SGP | Spécialité | Phase | Type de document | N° de plan et Folio | Indice | |
|---|---|---|---|---|---|---|---|---|
| ATGT | 11LOTXMSXX | XXX | FON | HPH | 212 | 46826 25/08/2017 | a | 1 |

Echelle : 1/2 000 | Ft: A3 | Coordonnées : RGF93 CC49 | Nivellement : NGF IGN 69

# N°3: Plan en Tréfonds 1/2 000

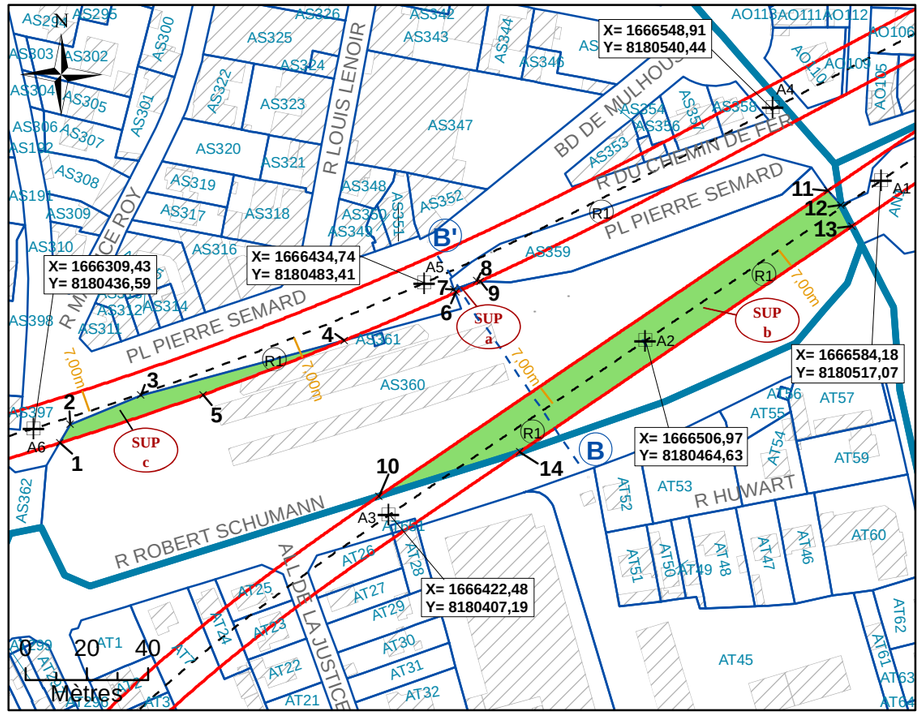



NB : SUP sans valeur de délimitation du périmètre du terrain, ni bornage.

**Légende**


- Emprise du projet
- Limite parcellaire
- Axe du tracé du projet
- Axe de la coupe
- K 61 — Numéro de parcelle
- 4 / 111 — N° au plan parcellaire de l'enquête publique N°11
- R1 — Partie du tracé définie par un arc (3 points)
- A1 — Géoréférencement du tracé
- 1 — Sommet du Volume 1, fraction de la parcelle en tréfonds
- A — Sommet du périmètre
- SUP a — Servitude Utilité Publique
- 7.00 m — Cotation graphique
- L1 — Partie du tracé définie par une ligne (2 points)

# N°4: Coupe

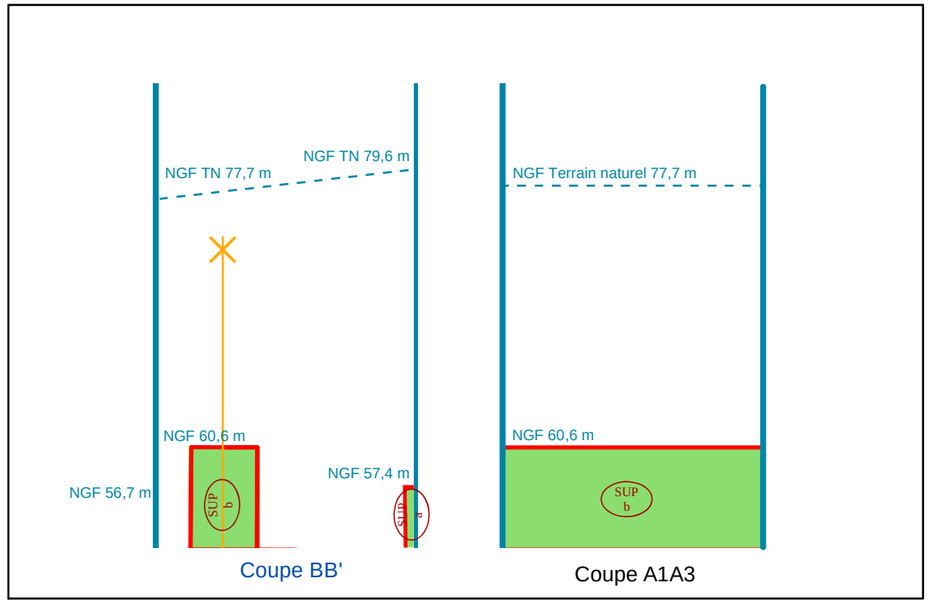


NB : Cotes NGF Terrain Naturel issues de la BD ALTI. Représentations et valeurs indicatives.

# N°1: Plan de Masse 1/2 500

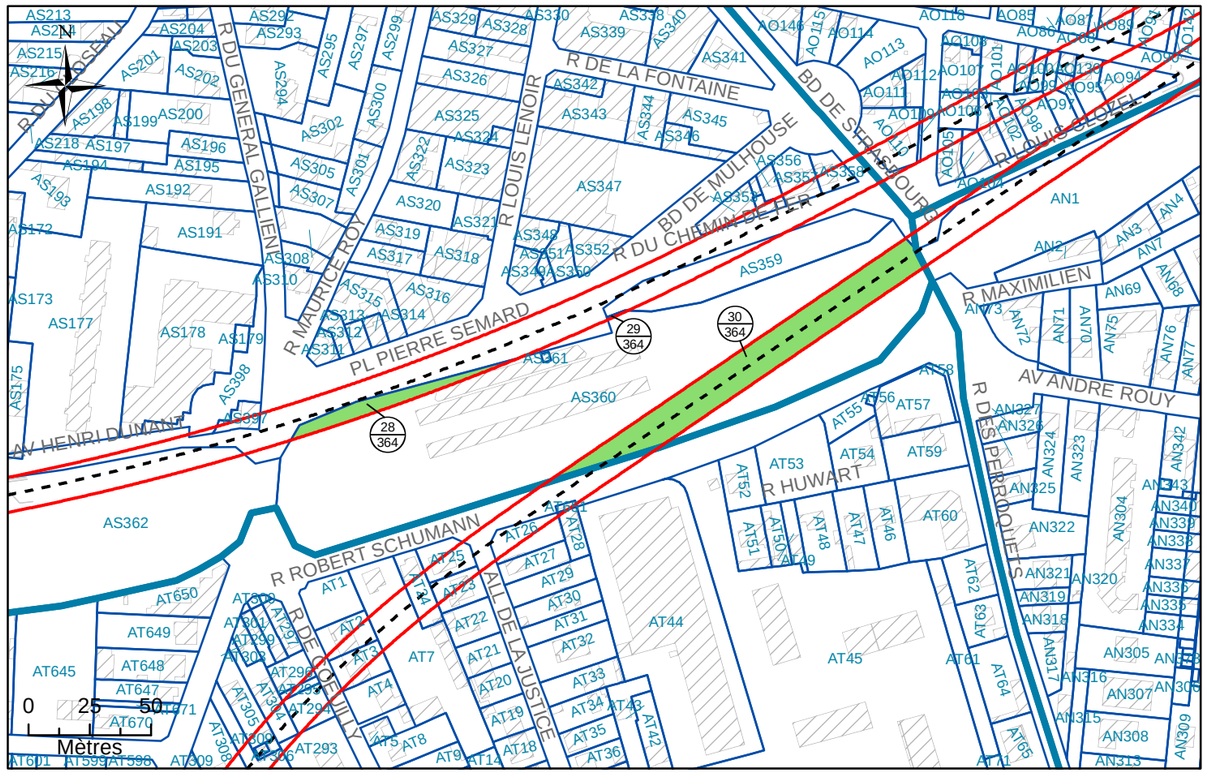


# N°2: Assiette Volumétrique de la Servitude d'Utilité Publique

Villiers-sur-Marne - pl de la gare pierre semard - Section AS n°360 - Contenance 01ha 39a 59ca

| Niveau | Désignation sommaire | Descriptif de l'assiette | | | | |
|---|---|---|---|---|---|---|
| | | Superficie (m²) | Base | Cote altimétrique (NGF) | | Teinte |
| | | | | Supérieure | Inférieure | |
| Tréfonds | Emprise SGP | 6 | a | 57,4 m | Non délimitée | Verte |
| | | 2164 | b | 60,6 m | | |
| | | 403 | c | 56,7 m | | |

Altimétrie : NGF, système IGN69

MAITRISE D'OUVRAGE

Société du Grand Paris

30, Avenue des Fruitiers
93200 Saint-DENIS

Réseau de transport public du Grand Paris - Lot 1

N° à l'état parcellaire : 28-29-30/364

Servitude d'Utilité Publique

Ce document est la propriété de la SGP - Toutes reproduction et communication sont interdites sans autorisation

MANDATAIRE:

SEGAT
6bis, rue Jean Bonnefoix
94200 Ivry-sur-Seine
Tel : 01 45 15 23 00
Yann Point


EMETTEUR:

ATGT
34-36 Avenue Louis Aragon
93000 BOBIGNY
Tel : 01 48 95 09 58

| Emetteur | N° de marché | N° SGP | Spécialité | Phase | Type de document | N° de plan et Folio | Indice | |
|---|---|---|---|---|---|---|---|---|
| ATGT | 11LOTXMSXX | XXX | FON | HPH | 212 | 46826 25/08/2017 | a | 1 |

Echelle : 1/2 000 | Ft: A3 | Coordonnées : RGF93 CC49 | Nivellement : NGF IGN 69

# N°3: Plan en Tréfonds 1/2 000

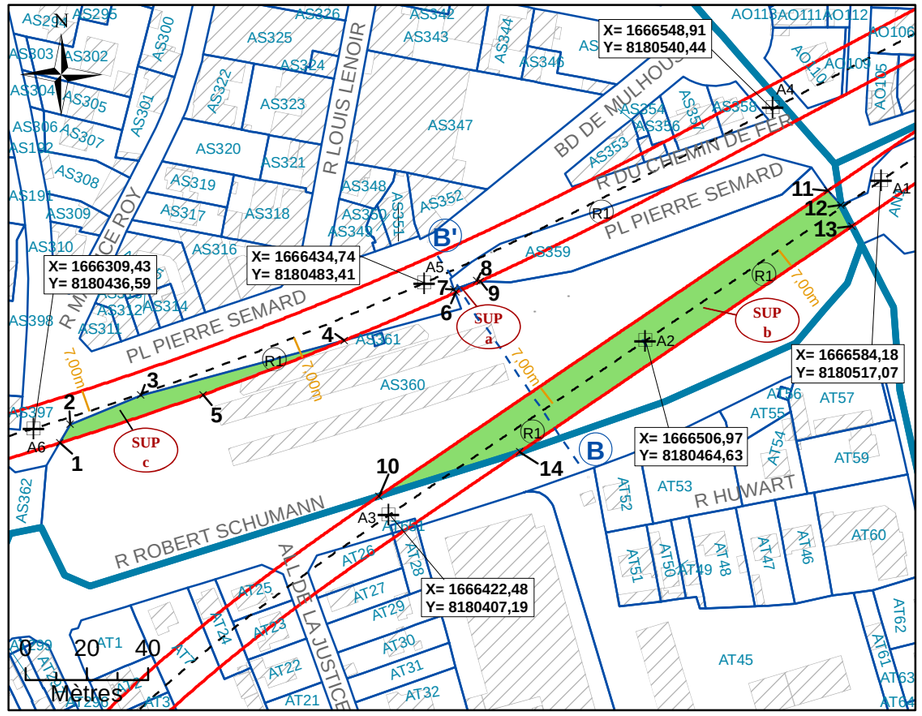



NB : SUP sans valeur de délimitation du périmètre du terrain, ni bornage.

**Légende**


- Emprise du projet
- Limite parcellaire
- Axe du tracé du projet
- Axe de la coupe
- K 61 — Numéro de parcelle
- 4 / 111 — N° au plan parcellaire de l'enquête publique N°11
- R1 — Partie du tracé définie par un arc (3 points)
- A1 — Géoréférencement du tracé
- 1 — Sommet du Volume 1, fraction de la parcelle en tréfonds
- A — Sommet du périmètre
- SUP a — Servitude Utilité Publique
- 7.00 m — Cotation graphique
- L1 — Partie du tracé définie par une ligne (2 points)

# N°4: Coupe

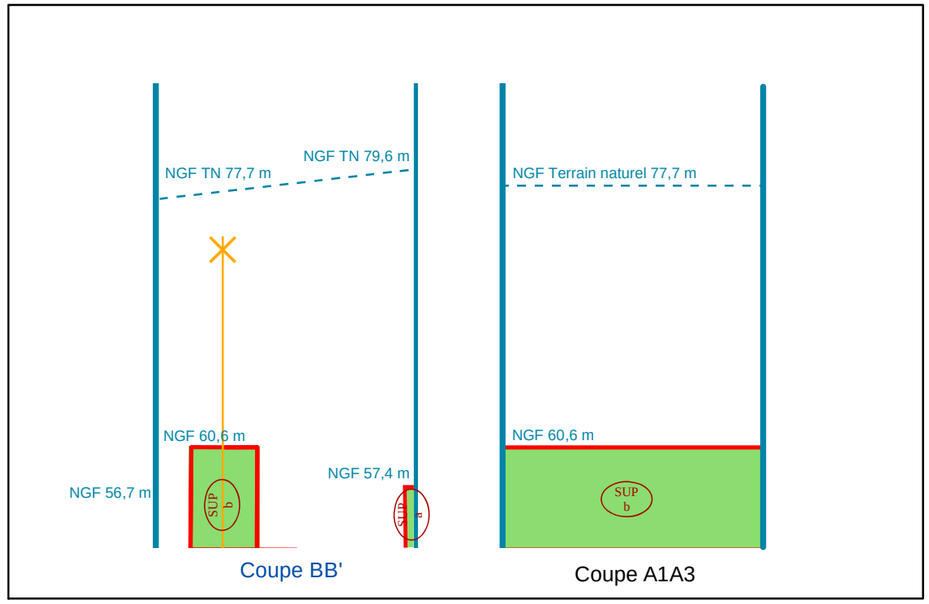


NB : Cotes NGF Terrain Naturel issues de la BD ALTI. Représentations et valeurs indicatives.

# N°1: Plan de Masse 1/2 000

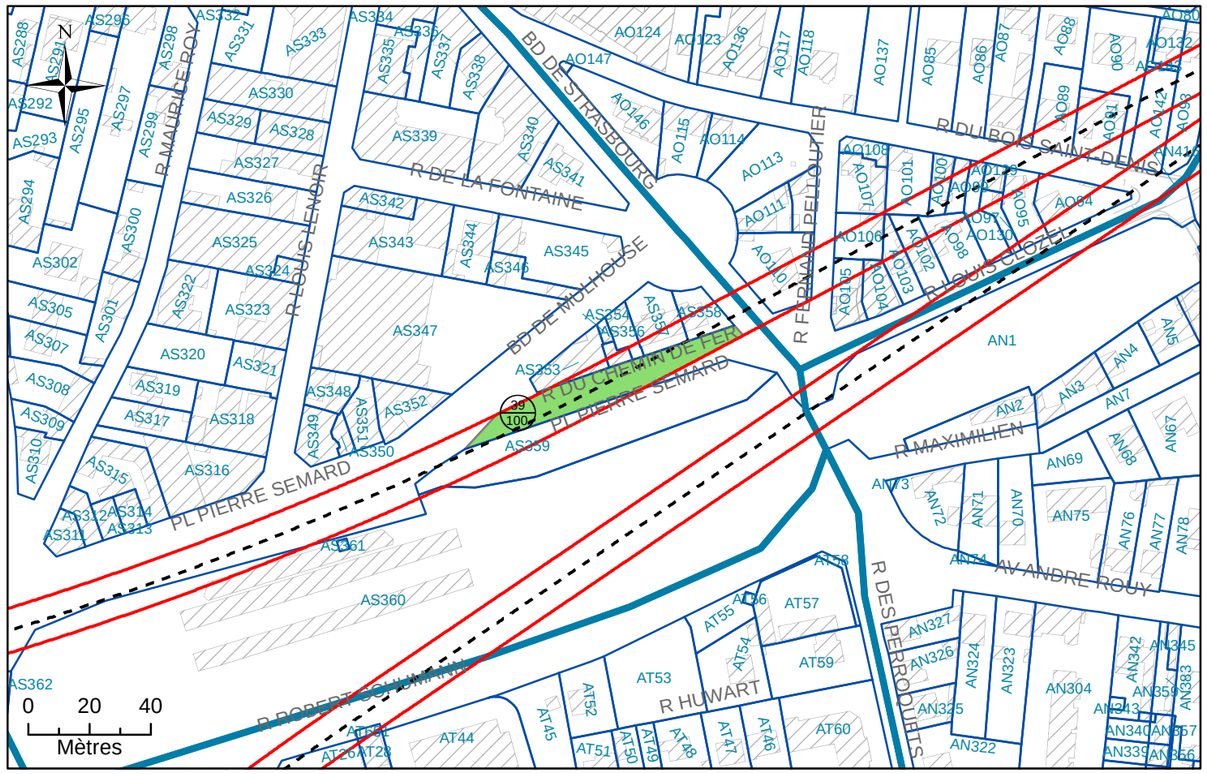


# N°2: Assiette Volumétrique de la Servitude d'Utilit é Publique

## Villiers-sur-Marne - Rue du Chemin de Fer - Section AS n°DP5 - Contenance 07a 46ca

| Niveau | Désignation sommaire | Descriptif de l'assiette | | | | |
|---|---|---|---|---|---|---|
| | | Superficie (m²) | Base | Cote altimétrique (NGF) | | Teinte |
| | | | | Supérieure | Inférieure | |
| Tréfonds | Emprise SGP | 746 | a | 59,1 m | Non délimitée | Verte |

Altimétrie : NGF, système IGN69

MAITRISE D'OUVRAGE

Société du Grand Paris

30, Avenue des Fruitiers
93200 Saint-DENIS

Réseau de transport public du Grand Paris - Lot 1

N° à l'état parcellaire : 39/100

Servitude d'Utilité Publique

Ce document est la propriété de la SGP - Toutes reproduction et communication sont interdites sans autorisation

MANDATAIRE:

SEGAT
6bis, rue Jean Bonnefoix
94200 Ivry-sur-Seine
Tel : 01 45 15 23 00
Yann Point


EMETTEUR:

ATGT
34-36 Avenue Louis Aragon
93000 BOBIGNY
Tel : 01 48 95 09 58

| Emetteur | N° de marché | N° SGP | Spécialité | Phase | Type de document | N° de plan et Folio | Indice | |
|---|---|---|---|---|---|---|---|---|
| ATGT | 11LOTXMSXX | XXX | FON | HPH | 212 | 46826 16/03/2018 | a | 2 |

Echelle : 1/1 000 | Ft: A3 | Coordonnées : RGF93 CC49 | Nivellement : NGF IGN 69

# N°3: Plan en Tréfonds 1/1 000

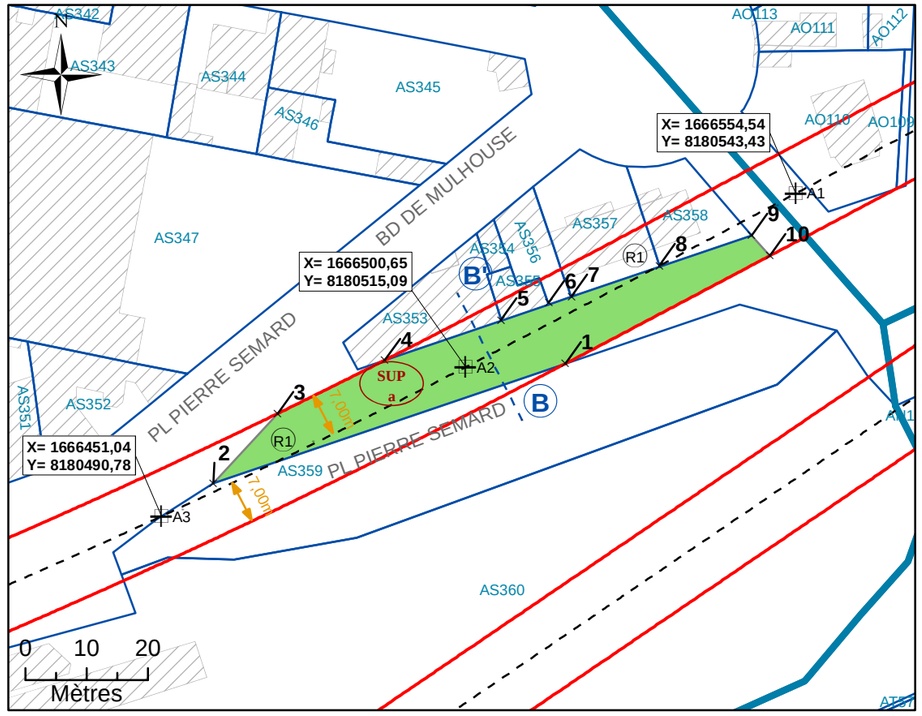



**Légende**

| | | | |
|---|---|---|---|
| | Emprise du projet | A1 | Géoréférencement du tracé |
| | Limite parcellaire | 1 | Sommet du Volume 1, fraction de la parcelle en tréfonds |
| | Axe du tracé du projet | A | Sommet du périmètre |
| | Axe de la coupe | SUP a | Servitude Utilité Publique |
| K 61 | Numéro de parcelle | 7.00 m | Cotation graphique |
| 4 / 111 | N° au plan parcellaire de l'enquête publique N°11 | L1 | Partie du tracé définie par une ligne (2 points) |
| R1 | Partie du tracé définie par un arc (3 points) | | |


NB : SUP sans valeur de délimitation du périmètre du terrain, ni bornage.

# N°4: Coupe

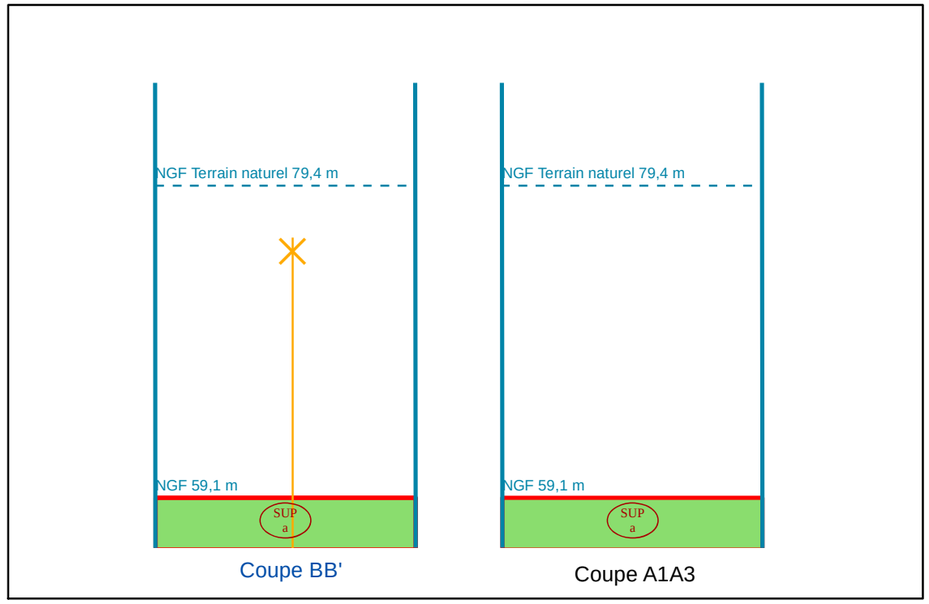


NB : Cotes NGF Terrain Naturel issues de la BD ALTI. Représentations et valeurs indicatives.

# N°1: Plan de Masse 1/1 500

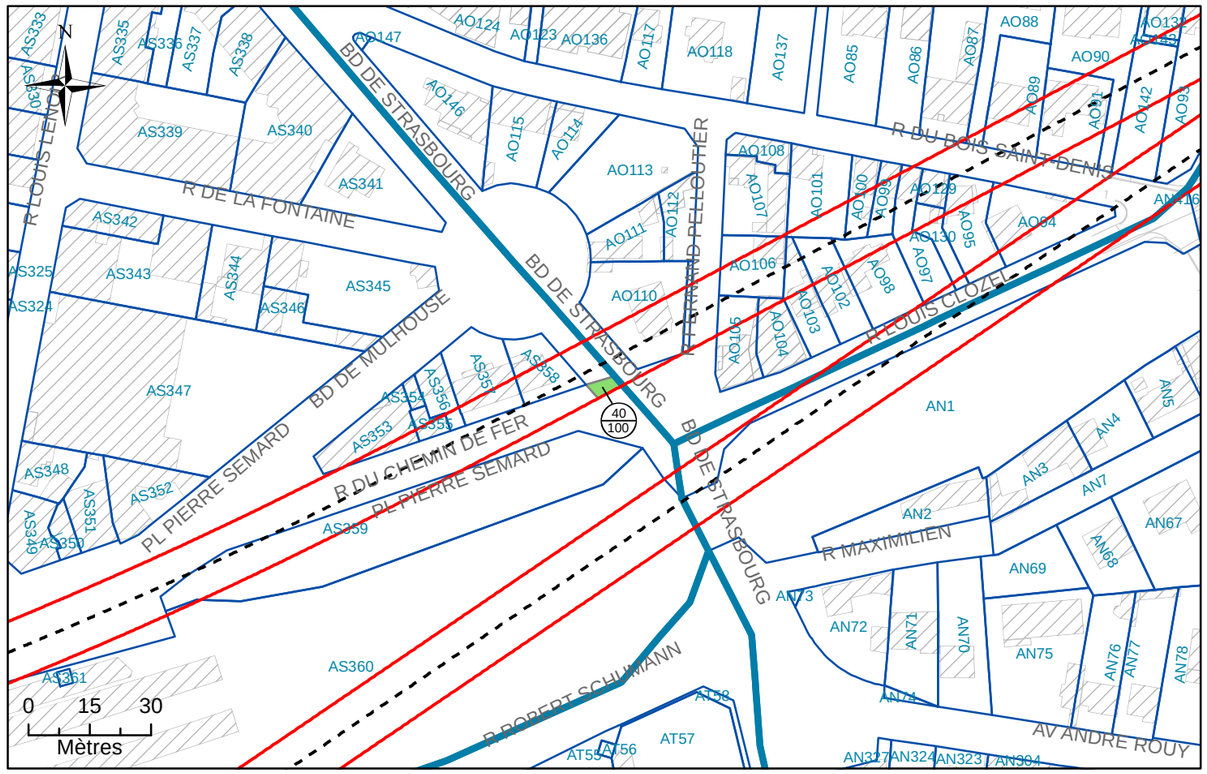


# N°2: Assiette Volumétrique de la Servitude d'Utilité Publique

Villiers-sur-Marne - Rond-point Fernand Pelloutier - Section AS n°DP6 - Contenance 25ca

| Niveau | Désignation sommaire | Descriptif de l'assiette | | | | |
|---|---|---|---|---|---|---|
| | | Superficie (m²) | Base | Cote altimétrique (NGF) | | Teinte |
| | | | | Supérieure | Inférieure | |
| Tréfonds | Emprise SGP | 25 | a | 59,2 m | Non délimitée | Verte |

Altimétrie : NGF, système IGN69

MAITRISE D'OUVRAGE

Société du Grand Paris

30, Avenue des Fruitiers
93200 Saint-DENIS

Réseau de transport public du Grand Paris - Lot 1

N° à l'état parcellaire : 40/100

Servitude d'Utilité Publique

Ce document est la propriété de la SGP - Toutes reproduction et communication sont interdites sans autorisation

MANDATAIRE:

SEGAT
6bis, rue Jean Bonnefoix
94200 Ivry-sur-Seine
Tel : 01 45 15 23 00
Yann Point


EMETTEUR:

ATGT
34-36 Avenue Louis Aragon
93000 BOBIGNY
Tel : 01 48 95 09 58

| Emetteur | N° de marché | N° SGP | Spécialité | Phase | Type de document | N° de plan et Folio | Indice | |
|---|---|---|---|---|---|---|---|---|
| ATGT | 11LOTXMSXX | XXX | FON | HPH | 212 | 46826 04/08/2017 | a | 1 |

Echelle : 1/200 | Ft: A3 | Coordonnées : RGF93 CC49 | Nivellement : NGF IGN 69

# N°3: Plan en Tréfonds 1/200

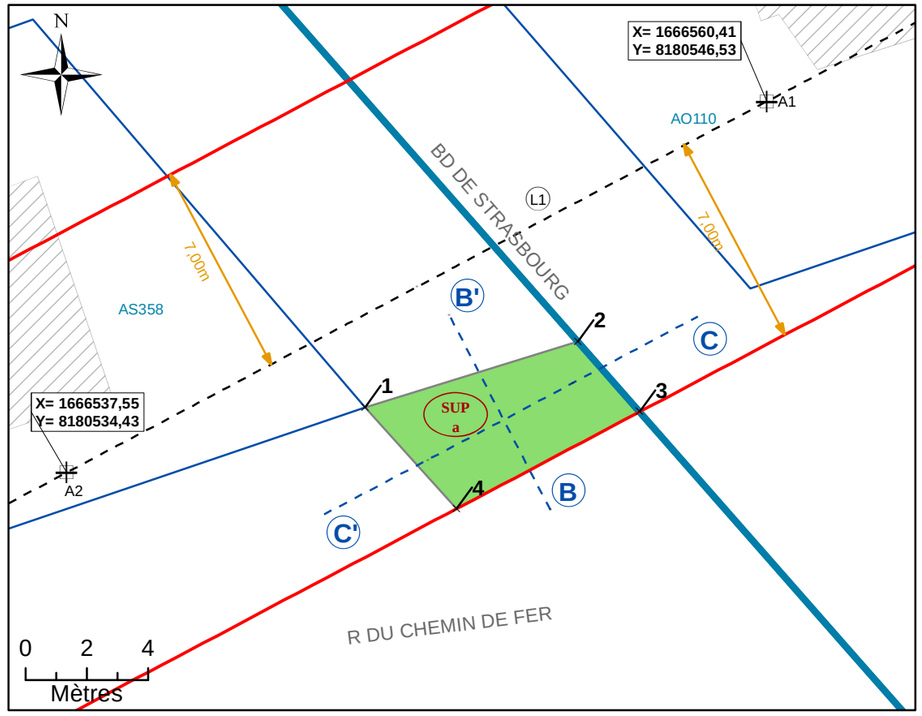



NB : SUP sans valeur de délimitation du périmètre du terrain, ni bornage.

**Légende**


- Emprise du projet
- Limite parcellaire
- Axe du tracé du projet
- Axe de la coupe
- K 61 — Numéro de parcelle
- 4/111 — N° au plan parcellaire de l'enquête publique N°11
- R1 — Partie du tracé définie par un arc (3 points)
- A1 — Géoréférencement du tracé
- 1 — Sommet du Volume 1, fraction de la parcelle en tréfonds
- A — Sommet du périmètre
- SUP a — Servitude Utilité Publique
- 7.00 m — Cotation graphique
- L1 — Partie du tracé définie par une ligne (2 points)

# N°4: Coupe

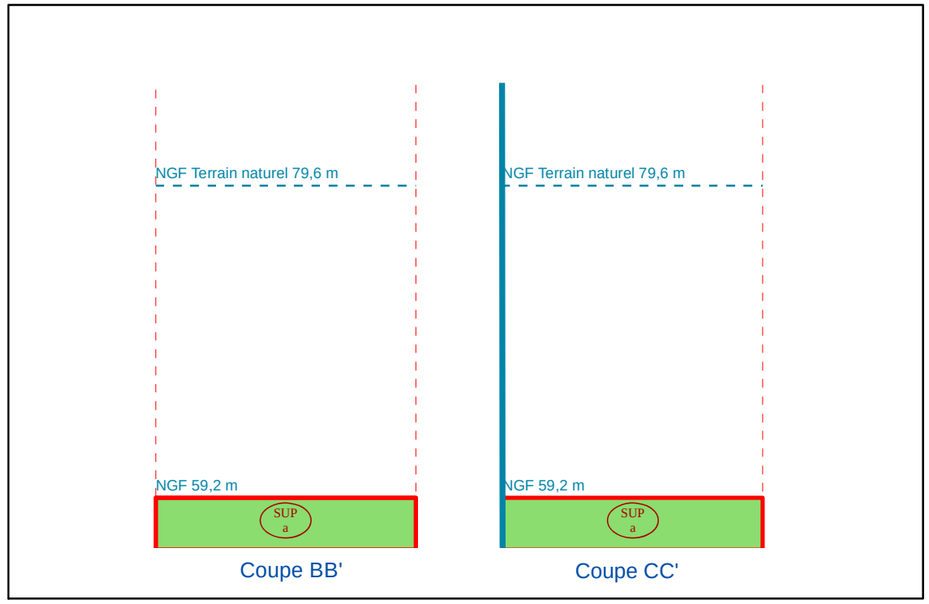


NB : Cotes NGF Terrain Naturel issues de la BD ALTI. Représentations et valeurs indicatives.

# N°1: Plan de Masse 1/1 000

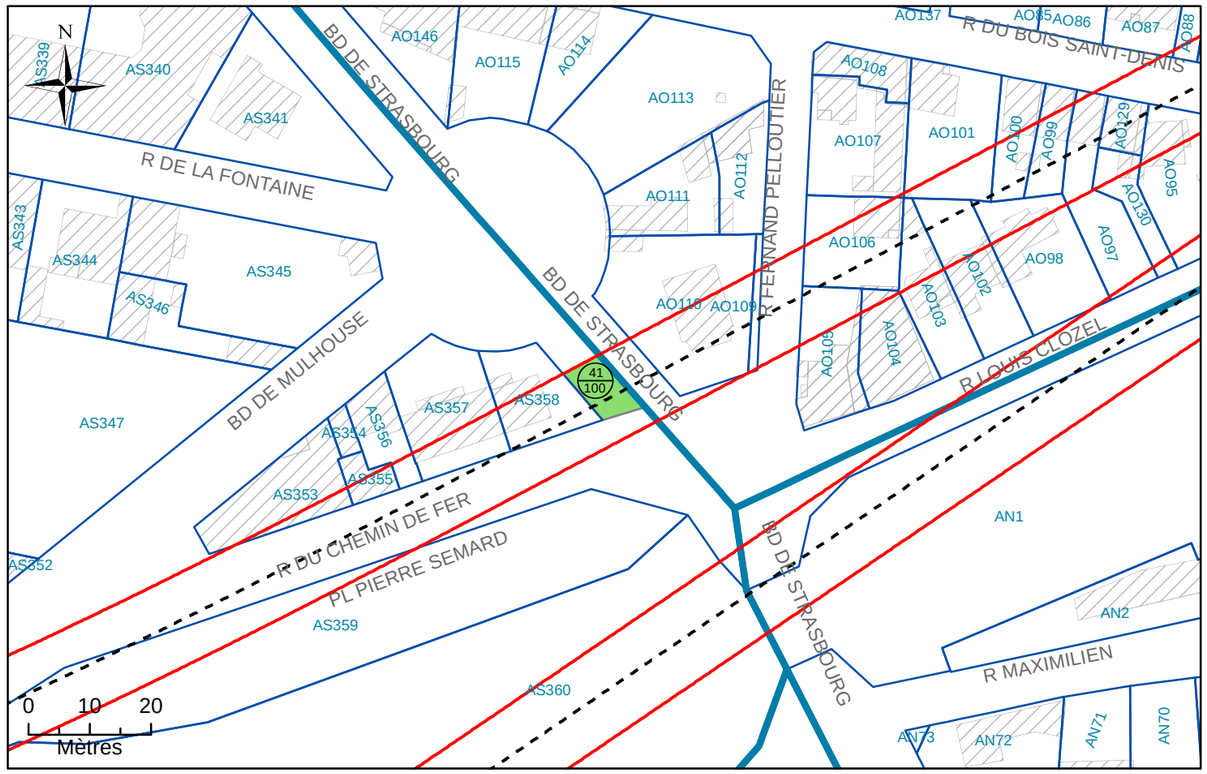


# N°2: Assiette Volumétrique de la Servitude d'Utilité Publique

Villiers-sur-Marne - Boulevard de Strasbourg - Section AS n°DP7 - Contenance 70ca

| Niveau | Désignation sommaire | Descriptif de l'assiette | | | | |
|---|---|---|---|---|---|---|
| | | Superficie (m²) | Base | Cote altimétrique (NGF) | | Teinte |
| | | | | Supérieure | Inférieure | |
| Tréfonds | Emprise SGP | 70 | a | 59,1 m | Non délimitée | Verte |

Altimétrie : NGF, système IGN69

MAITRISE D'OUVRAGE

Société du Grand Paris

30, Avenue des Fruitiers
93200 Saint-DENIS

Réseau de transport public du Grand Paris - Lot 1

N° à l'état parcellaire : 41/100

Servitude d'Utilité Publique

Ce document est la propriété de la SGP - Toutes reproduction et communication sont interdites sans autorisation

MANDATAIRE:

SEGAT
6bis, rue Jean Bonnefoix
94200 Ivry-sur-Seine
Tel : 01 45 15 23 00
Yann Point


EMETTEUR:

ATGT
34-36 Avenue Louis Aragon
93000 BOBIGNY
Tel : 01 48 95 09 58

| Emetteur | N° de marché | N° SGP | Spécialité | Phase | Type de document | N° de plan et Folio | Indice | |
|---|---|---|---|---|---|---|---|---|
| ATGT | 11LOTXMSXX | XXX | FON | HPH | 212 | 46826 04/08/2017 | a | 1 |

Echelle : 1/250 | Ft: A3 | Coordonnées : RGF93 CC49 | Nivellement : NGF IGN 69

# N°3: Plan en Tréfonds 1/250

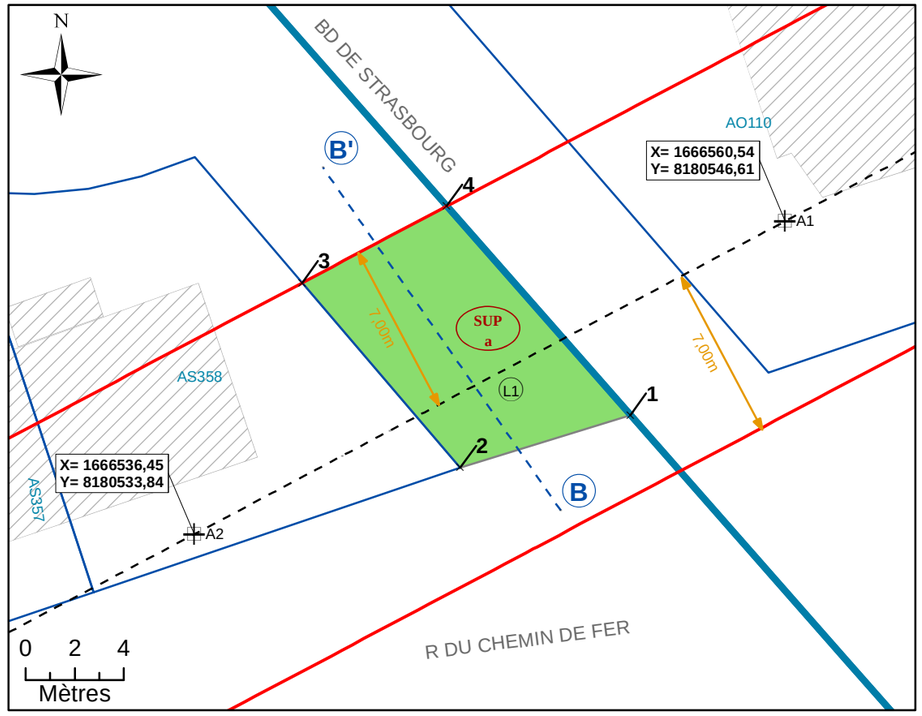



**Légende**

| | | | |
|---|---|---|---|
| | Emprise du projet | A1 | Géoréférencement du tracé |
| | Limite parcellaire | 1 | Sommet du Volume 1, fraction de la parcelle en tréfonds |
| | Axe du tracé du projet | A | Sommet du périmètre |
| | Axe de la coupe | SUP a | Servitude Utilité Publique |
| K 61 | Numéro de parcelle | 7.00 m | Cotation graphique |
| 4 / 111 | N° au plan parcellaire de l'enquête publique N°11 | L1 | Partie du tracé définie par une ligne (2 points) |
| R1 | Partie du tracé définie par un arc (3 points) | | |


NB : SUP sans valeur de délimitation du périmètre du terrain, ni bornage.

# N°4: Coupe

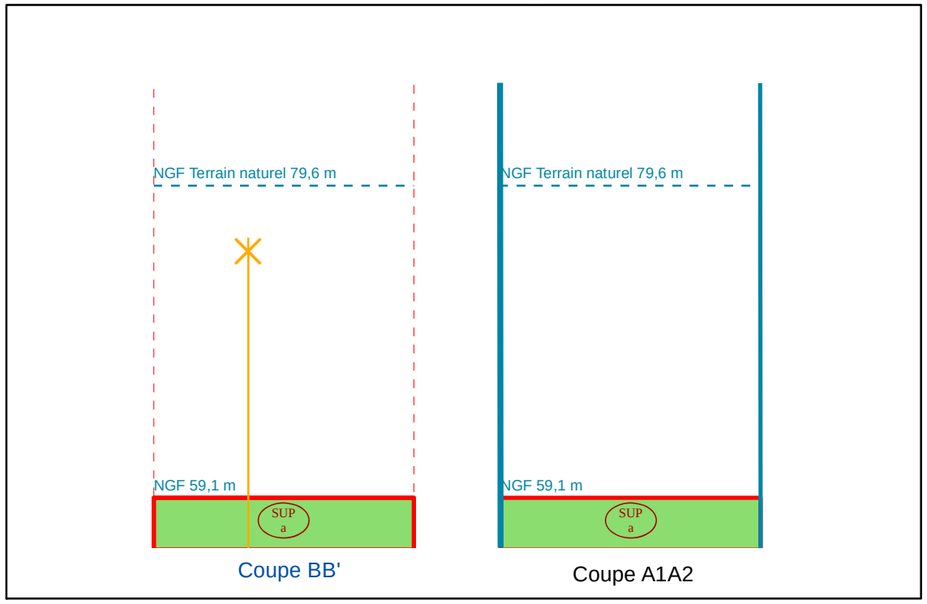


NB : Cotes NGF Terrain Naturel issues de la BD ALTI. Représentations et valeurs indicatives.

# N°1: Plan de Masse 1/1 000

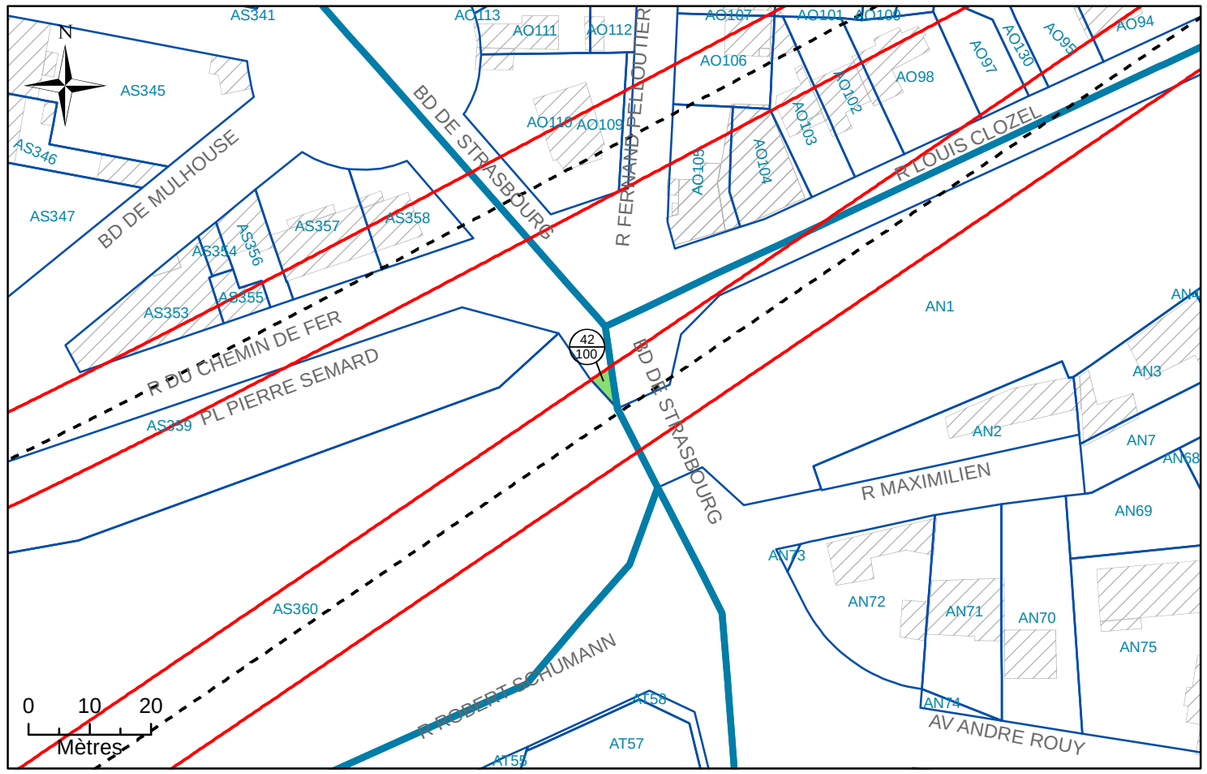


# N°2: Assiette Volumétrique de la Servitude d'Utilité Publique

Villiers-sur-Marne - Boulevard de Strasbourg - Section AS n°DP8 - Contenance 13ca

| Niveau | Désignation sommaire | Descriptif de l'assiette | | | | |
|---|---|---|---|---|---|---|
| | | Superficie (m²) | Base | Cote altimétrique (NGF) | | Teinte |
| | | | | Supérieure | Inférieure | |
| Tréfonds | Emprise SGP | 13 | a | 60,6 m | Non délimitée | Verte |

Altimétrie : NGF, système IGN69

MAITRISE D'OUVRAGE

Société du Grand Paris

30, Avenue des Fruitiers
93200 Saint-DENIS

Réseau de transport public du Grand Paris - Lot 1

N° à l'état parcellaire : 42/100

Servitude d'Utilité Publique

Ce document est la propriété de la SGP - Toutes reproduction et communication sont interdites sans autorisation

MANDATAIRE:

SEGAT
6bis, rue Jean Bonnefoix
94200 Ivry-sur-Seine
Tel : 01 45 15 23 00
Yann Point


EMETTEUR:

ATGT
34-36 Avenue Louis Aragon
93000 BOBIGNY
Tel : 01 48 95 09 58

| Emetteur | N° de marché | N° SGP | Spécialité | Phase | Type de document | N° de plan et Folio | Indice | |
|---|---|---|---|---|---|---|---|---|
| ATGT | 11LOTXMSXX | XXX | FON | HPH | 212 | 46826 04/08/2017 | a | 1 |

Echelle : 1/150 | Ft: A3 | Coordonnées : RGF93 CC49 | Nivellement : NGF IGN 69

# N°3: Plan en Tréfonds 1/150

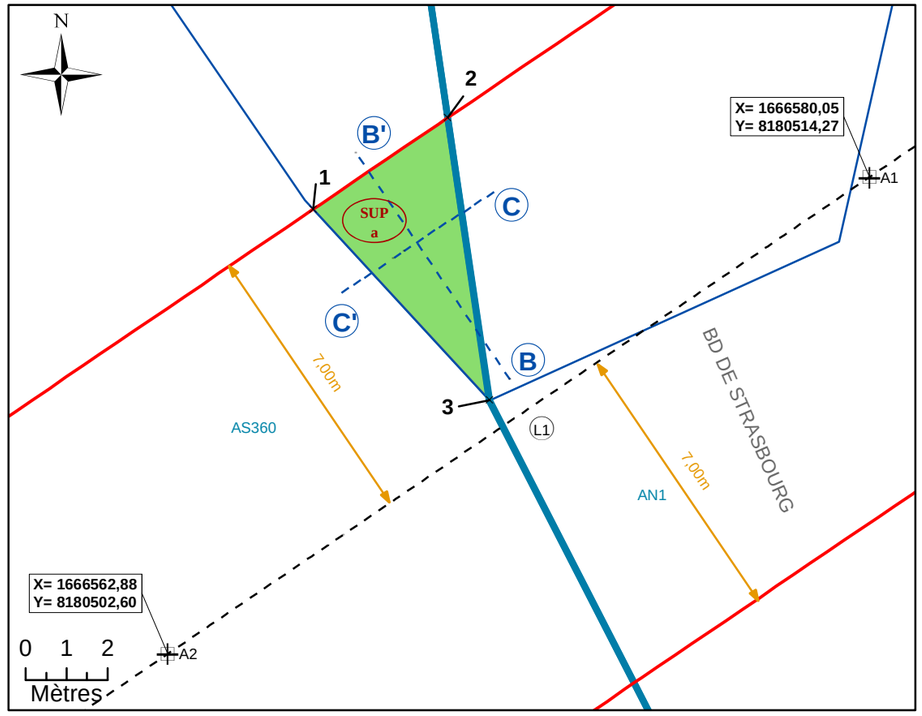



NB : SUP sans valeur de délimitation du périmètre du terrain, ni bornage.

**Légende**


| | | | |
|---|---|---|---|
| | Emprise du projet | A1 | Géoréférencement du tracé |
| | Limite parcellaire | 1 | Sommet du Volume 1, fraction de la parcelle en tréfonds |
| | Axe du tracé du projet | A | Sommet du périmètre |
| | Axe de la coupe | SUP a | Servitude Utilité Publique |
| K 61 | Numéro de parcelle | 7.00 m | Cotation graphique |
| 4 / 111 | N° au plan parcellaire de l'enquête publique N°11 | L1 | Partie du tracé définie par une ligne (2 points) |
| R1 | Partie du tracé définie par un arc (3 points) | | |

# N°4: Coupe

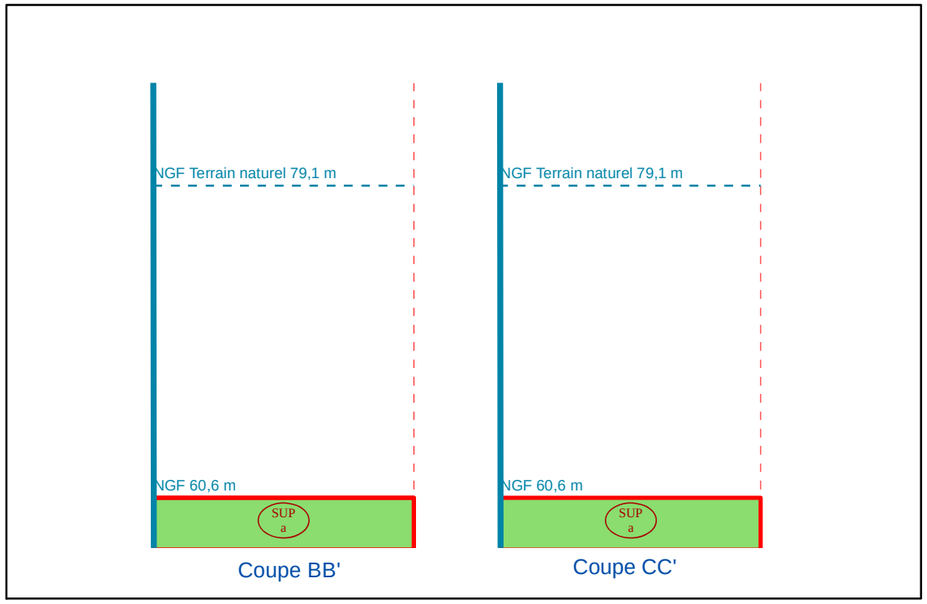


NB : Cotes NGF Terrain Naturel issues de la BD ALTI. Représentations et valeurs indicatives.

# N°1: Plan de Masse 1/1 500

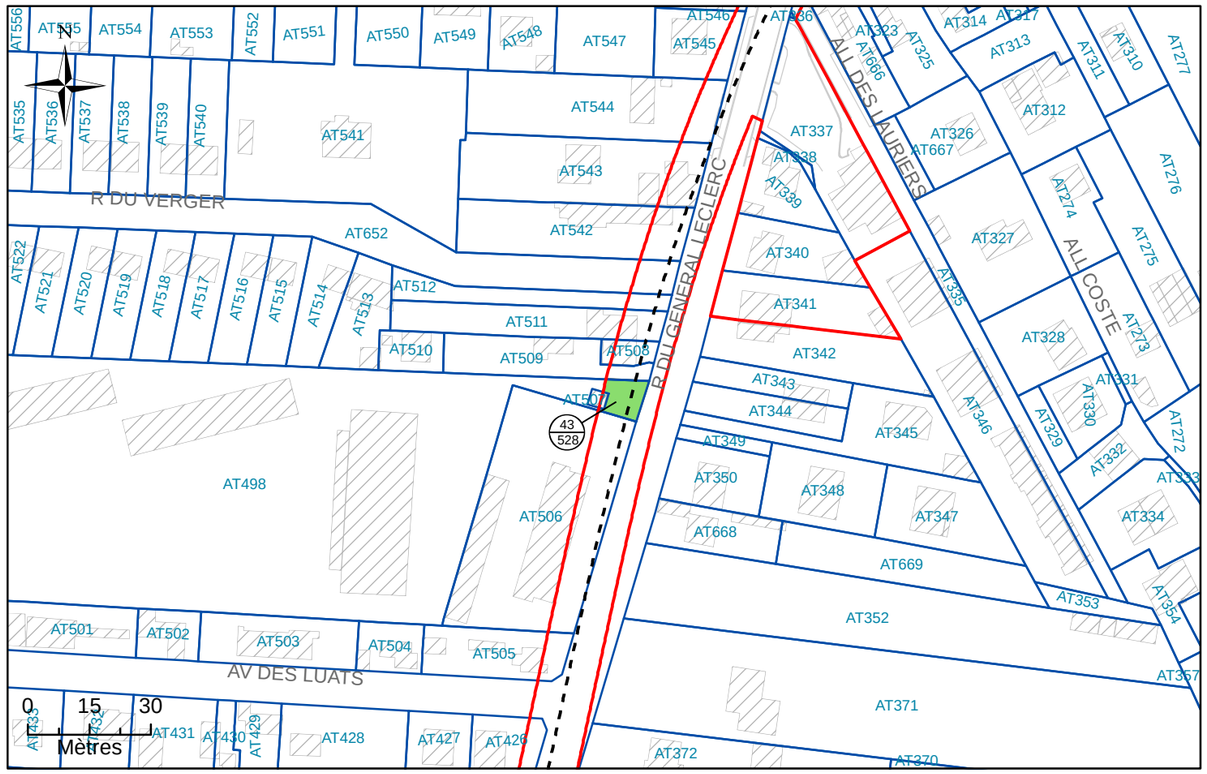


# N°2: Assiette Volumétrique de la Servitude d'Utilit é Publique

Villiers-sur-Marne - 10 av des luats - Section AT n°498 - Contenance 01ha 12a 90ca

| Niveau | Désignation sommaire | Descriptif de l'assiette | | | | |
|---|---|---|---|---|---|---|
| | | Superficie (m²) | Base | Cote altimétrique (NGF) | | Teinte |
| | | | | Supérieure | Inférieure | |
| Tréfonds | Emprise SGP | 84 | a | 58,9 m | Non délimitée | Verte |

Altimétrie : NGF, système IGN69

MAITRISE D'OUVRAGE

Société du Grand Paris

30, Avenue des Fruitiers
93200 Saint-DENIS

Réseau de transport public du Grand Paris - Lot 1

N° à l'état parcellaire : 43/528

Servitude d'Utilité Publique

Ce document est la propriété de la SGP - Toutes reproduction et communication sont interdites sans autorisation

MANDATAIRE:

SEGAT
6bis, rue Jean Bonnefoix
94200 Ivry-sur-Seine
Tel : 01 45 15 23 00
Yann Point


EMETTEUR:

ATGT
34-36 Avenue Louis Aragon
93000 BOBIGNY
Tel : 01 48 95 09 58

| Emetteur | N° de marché | N° SGP | Spécialité | Phase | Type de document | N° de plan et Folio | Indice | |
|---|---|---|---|---|---|---|---|---|
| ATGT | 11LOTXMSXX | XXX | FON | HPH | 212 | 46826 16/03/2018 | a | 2 |

Echelle : 1/500 | Ft: A3 | Coordonnées : RGF93 CC49 | Nivellement : NGF IGN 69

# N°3: Plan en Tréfonds 1/500

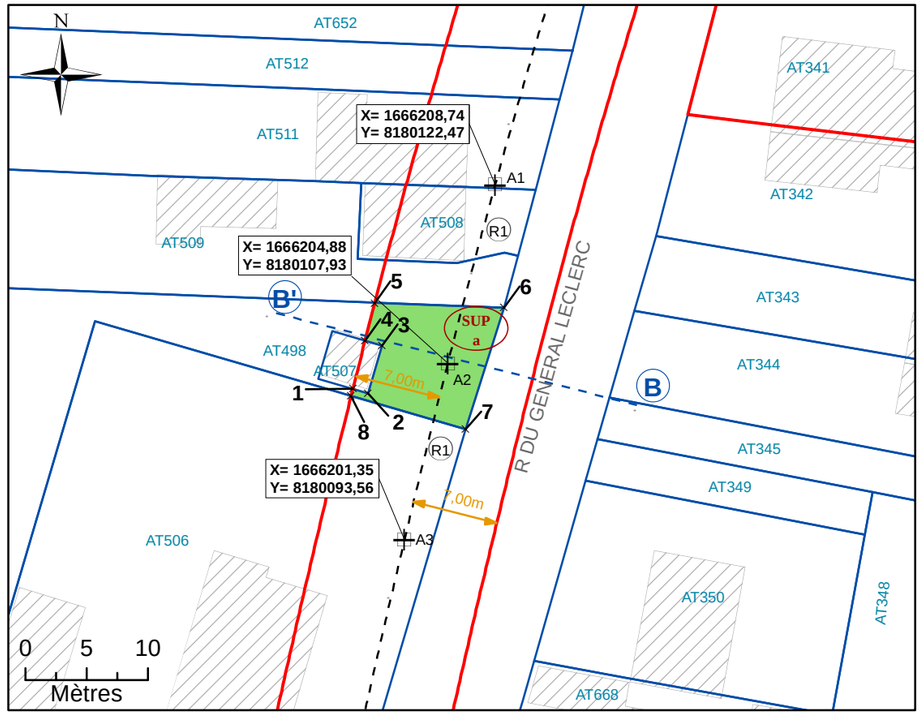



NB : SUP sans valeur de délimitation du périmètre du terrain, ni bornage.

**Légende**


| | | | |
|---|---|---|---|
| | Emprise du projet | A1 | Géoréférencement du tracé |
| | Limite parcellaire | 1 | Sommet du Volume 1, fraction de la parcelle en tréfonds |
| | Axe du tracé du projet | A | Sommet du périmètre |
| | Axe de la coupe | SUP a | Servitude Utilité Publique |
| K 61 | Numéro de parcelle | 7.00 m | Cotation graphique |
| 4/111 | N° au plan parcellaire de l'enquête publique N°11 | L1 | Partie du tracé définie par une ligne (2 points) |
| R1 | Partie du tracé définie par un arc (3 points) | | |

# N°4: Coupe

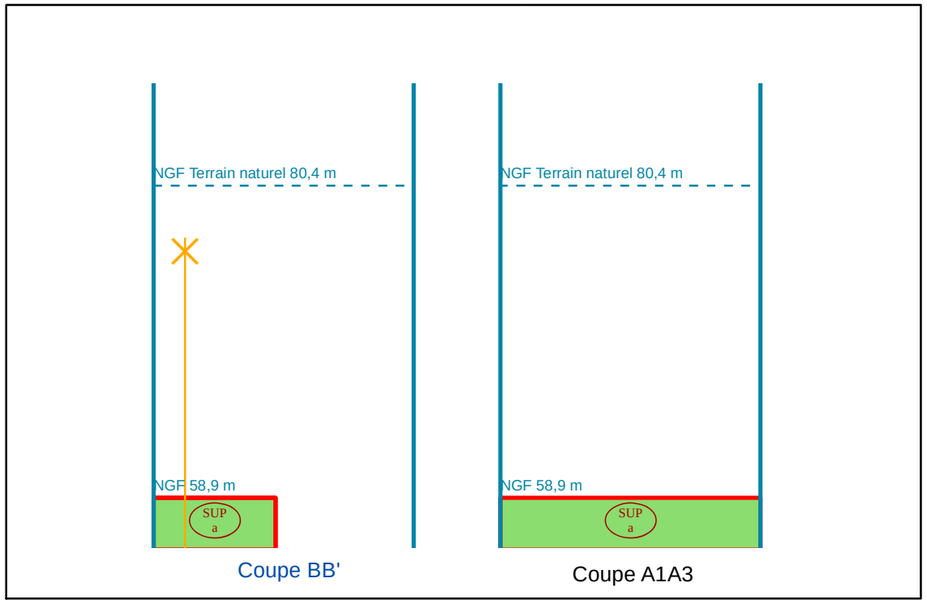


NB : Cotes NGF Terrain Naturel issues de la BD ALTI. Représentations et valeurs indicatives.

# N°1: Plan de Masse 1/1 000

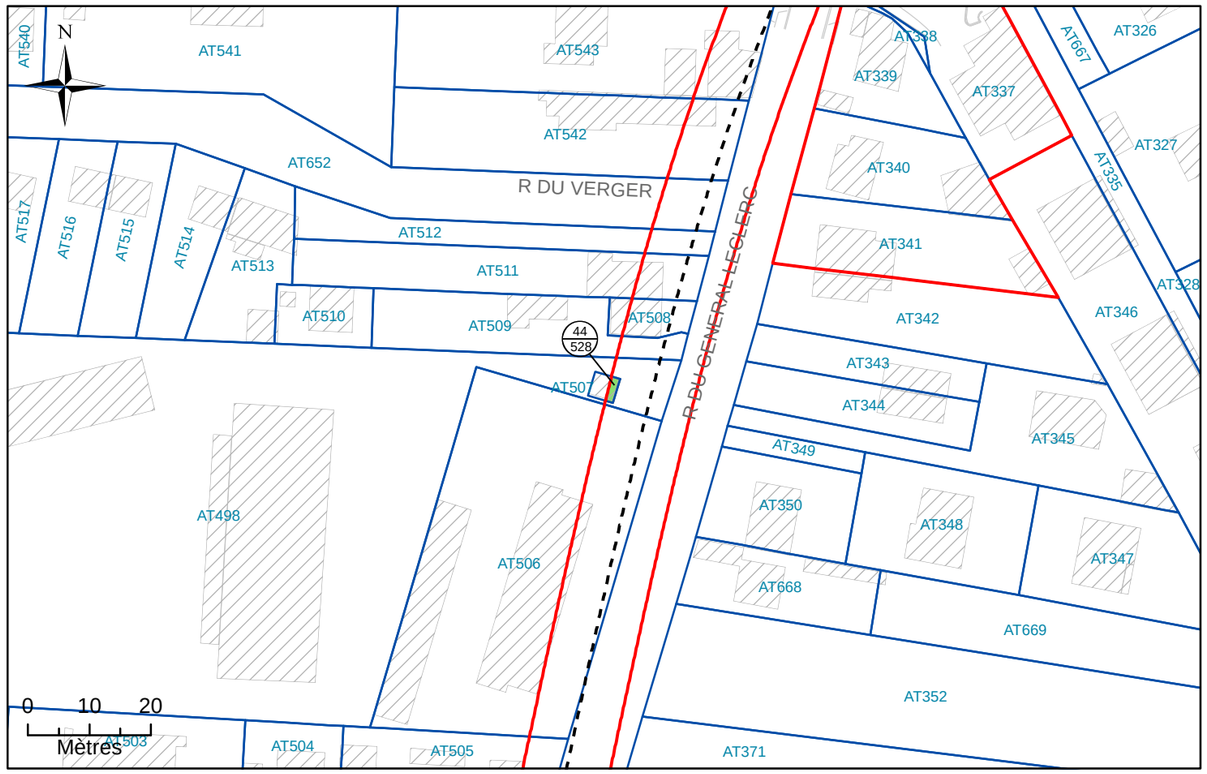


# N°2: Assiette Volumétrique de la Servitude d'Utilit é Publique

Villiers-sur-Marne - rue du general leclerc - Section AT n°507 - Contenance 17ca

| Niveau | Désignation sommaire | Descriptif de l'assiette | | | | |
|---|---|---|---|---|---|---|
| | | Superficie (m²) | Base | Cote altimétrique (NGF) | | Teinte |
| | | | | Supérieure | Inférieure | |
| Tréfonds | Emprise SGP | 4 | a | 58,9 m | Non délimitée | Verte |

Altimétrie : NGF, système IGN69

MAITRISE D'OUVRAGE

Société du Grand Paris

30, Avenue des Fruitiers
93200 Saint-DENIS

Réseau de transport public du Grand Paris - Lot 1

N° à l'état parcellaire : 44/528

Servitude d'Utilité Publique

Ce document est la propriété de la SGP - Toutes reproduction et communication sont interdites sans autorisation

MANDATAIRE:

SEGAT
6bis, rue Jean Bonnefoix
94200 Ivry-sur-Seine
Tel : 01 45 15 23 00
Yann Point


EMETTEUR:

ATGT
34-36 Avenue Louis Aragon
93000 BOBIGNY
Tel : 01 48 95 09 58

| Emetteur | N° de marché | N° SGP | Spécialité | Phase | Type de document | N° de plan et Folio | Indice | |
|---|---|---|---|---|---|---|---|---|
| ATGT | 11LOTXMSXX | XXX | FON | HPH | 212 | 46826 16/03/2018 | a | 2 |

Echelle : 1/200 | Ft: A3 | Coordonnées : RGF93 CC49 | Nivellement : NGF IGN 69

# N°3: Plan en Tréfonds 1/200

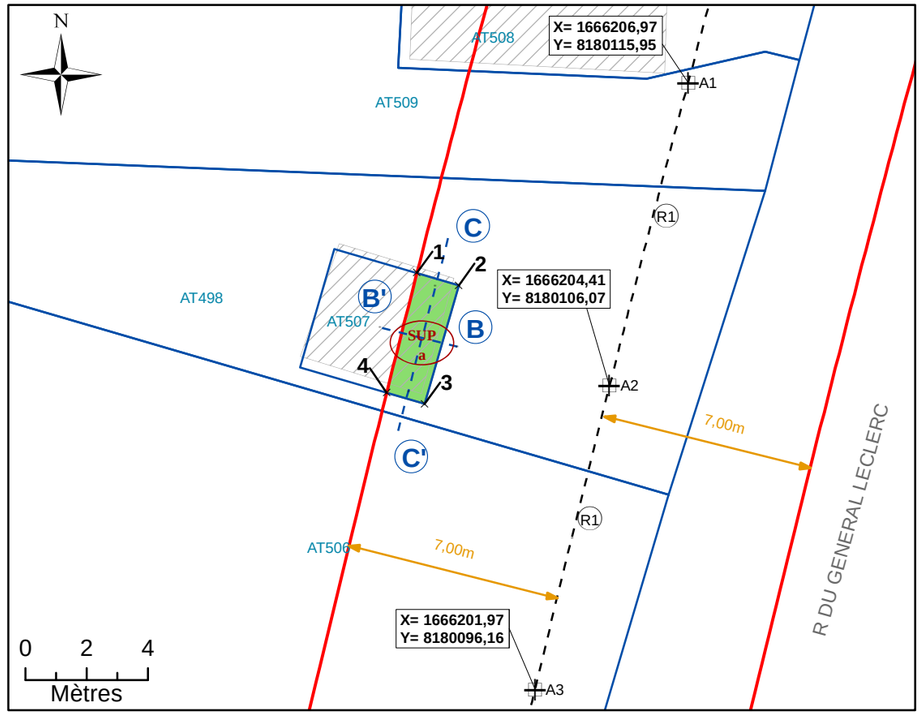



NB : SUP sans valeur de délimitation du périmètre du terrain, ni bornage.

**Légende**


| | |
|---|---|
| Emprise du projet | A1 Géoréférencement du tracé |
| Limite parcellaire | 1 Sommet du Volume 1, fraction de la parcelle en tréfonds |
| Axe du tracé du projet | A Sommet du périmètre |
| Axe de la coupe | SUP a Servitude Utilité Publique |
| K 61 Numéro de parcelle | 7.00 m Cotation graphique |
| 4/111 N° au plan parcellaire de l'enquête publique N°11 | L1 Partie du tracé définie par une ligne (2 points) |
| R1 Partie du tracé définie par un arc (3 points) | |

# N°4: Coupe

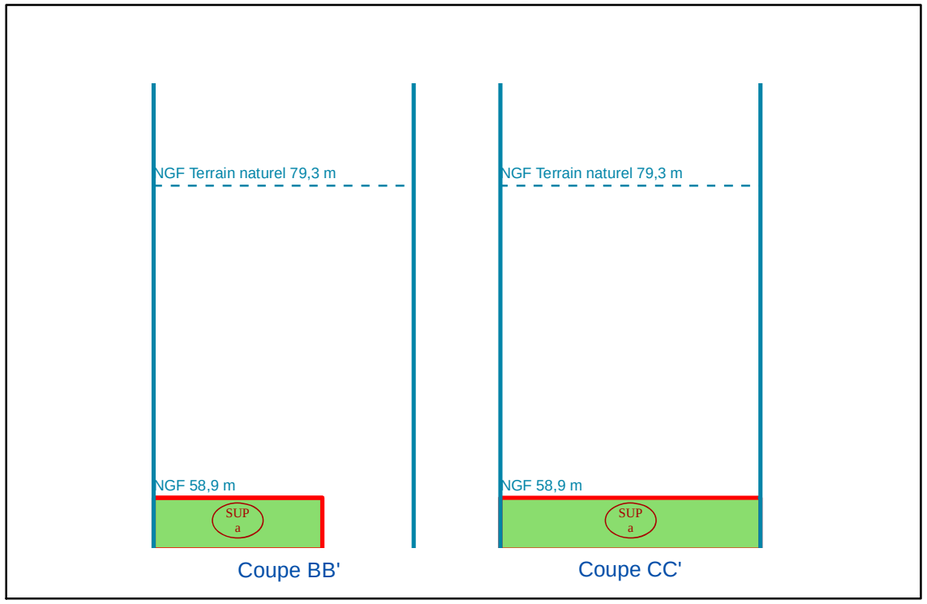


NB : Cotes NGF Terrain Naturel issues de la BD ALTI. Représentations et valeurs indicatives.

# N°1: Plan de Masse 1/1 000

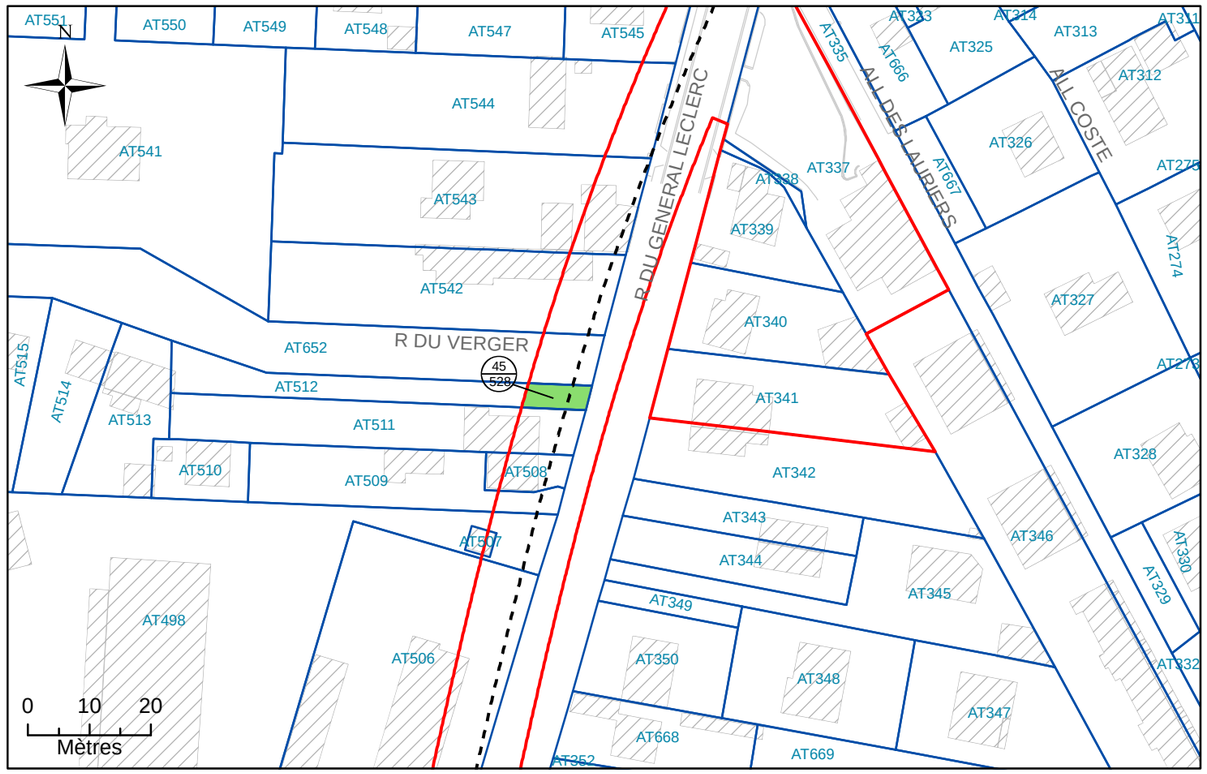


# N°2: Assiette Volumétrique de la Servitude d'Utilit é Publique

Villiers-sur-Marne - rue du verger - Section AT n°5 12 - Contenance 03a 15ca

| Niveau | Désignation sommaire | Descriptif de l'assiette | | | | |
|---|---|---|---|---|---|---|
| | | Superficie (m²) | Base | Cote altimétrique (NGF) | | Teinte |
| | | | | Supérieure | Inférieure | |
| Tréfonds | Emprise SGP | 40 | a | 58,7 m | Non délimitée | Verte |

Altimétrie : NGF, système IGN69

MAITRISE D'OUVRAGE

Société du Grand Paris

30, Avenue des Fruitiers
93200 Saint-DENIS

Réseau de transport public du Grand Paris - Lot 1


N° à l'état parcellaire : 45/528

Servitude d'Utilité Publique

Ce document est la propriété de la SGP - Toutes reproduction et communication sont interdites sans autorisation

| MANDATAIRE: | EMETTEUR: | Emetteur | N° de marché | N° SGP | Spécialité | Phase | Type de document | N° de plan et Folio | Indice | |
|---|---|---|---|---|---|---|---|---|---|---|
| SEGAT<br>6bis, rue Jean Bonnefoix<br>94200 Ivry-sur-Seine<br>Tel : 01 45 15 23 00<br>Yann Point | ATGT<br>34-36 Avenue Louis Aragon<br>93000 BOBIGNY<br>Tel : 01 48 95 09 58 | ATGT | 11LOTXMSXX | XXX | FON | HPH | 212 | 46826<br>16/03/2018 | a | 2 |
| | | Echelle : 1/250 | Ft: A3 | Coordonnées : RGF93 CC49 | | Nivellement : NGF IGN 69 | | | | |

# N°3: Plan en Tréfonds 1/250

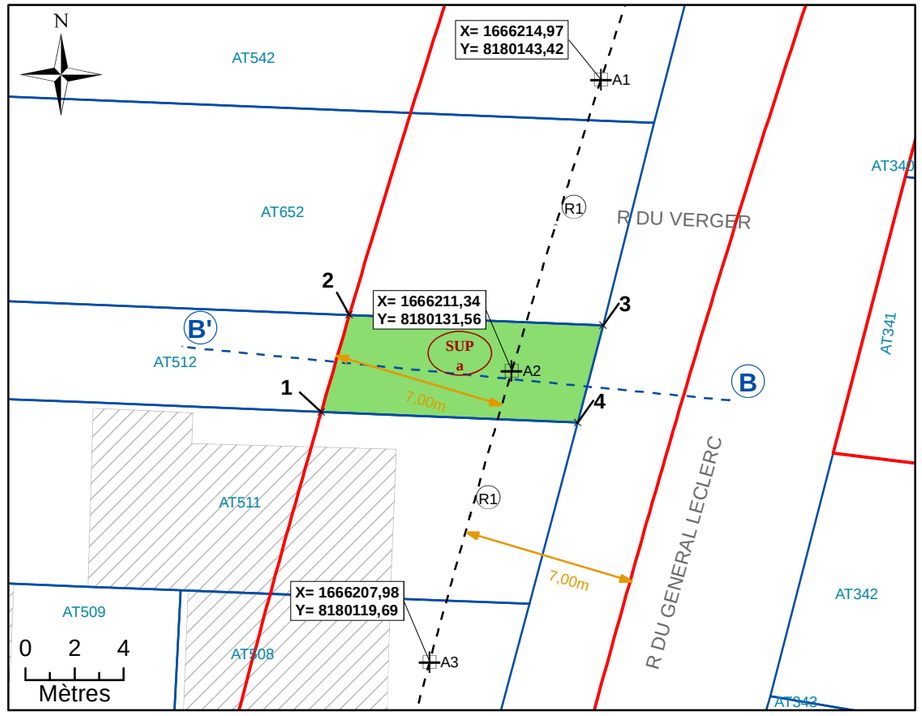



NB : SUP sans valeur de délimitation du périmètre du terrain, ni bornage.

**Légende**


| | | | |
|---|---|---|---|
| | Emprise du projet | A1 | Géoréférencement du tracé |
| | Limite parcellaire | *1* | Sommet du Volume 1, fraction de la parcelle en tréfonds |
| | Axe du tracé du projet | *A* | Sommet du périmètre |
| | Axe de la coupe | SUP a | Servitude Utilité Publique |
| K 61 | Numéro de parcelle | 7.00 m | Cotation graphique |
| 4 / 111 | N° au plan parcellaire de l'enquête publique N°11 | L1 | Partie du tracé définie par une ligne (2 points) |
| R1 | Partie du tracé définie par un arc (3 points) | | |

# N°4: Coupe

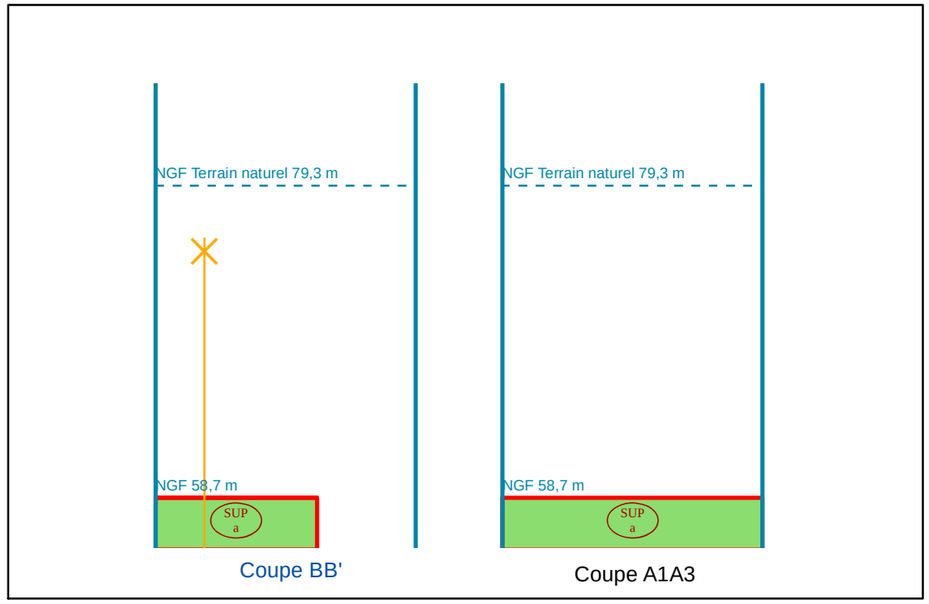


NB : Cotes NGF Terrain Naturel issues de la BD ALTI. Représentations et valeurs indicatives.

# N°1: Plan de Masse 1/1 500

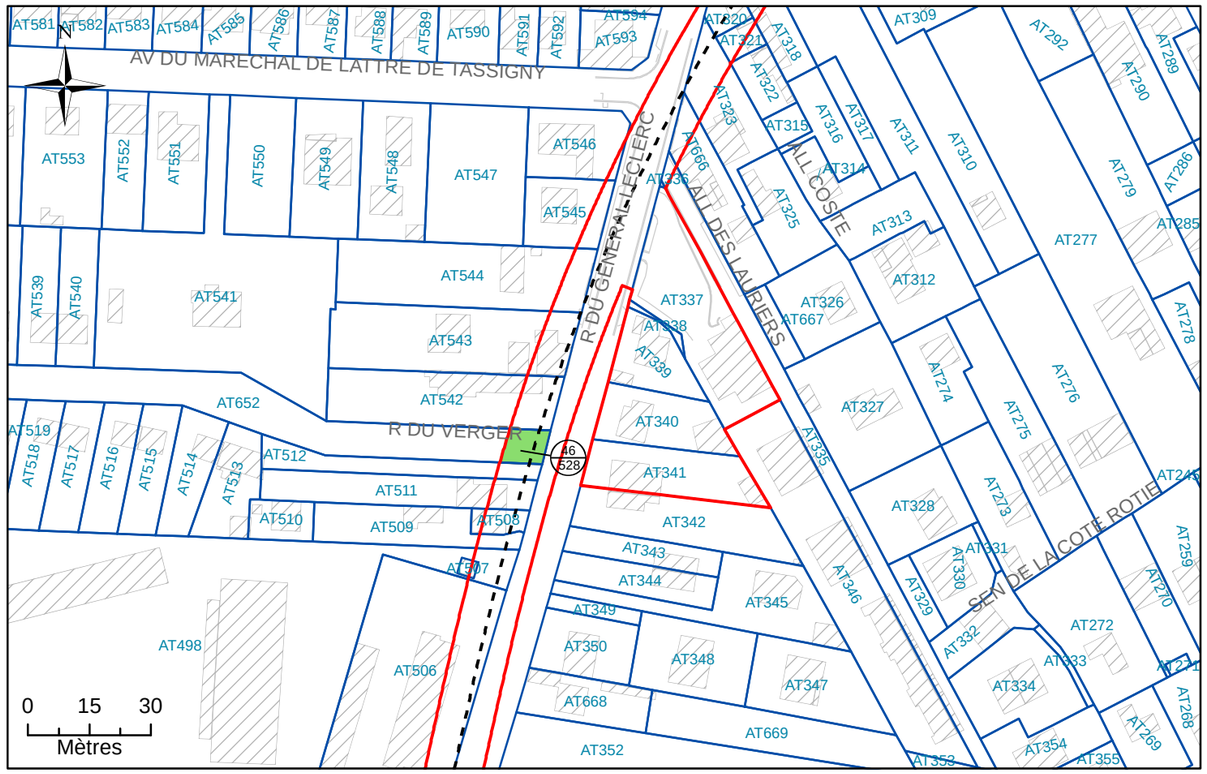


# N°2: Assiette Volumétrique de la Servitude d'Utilit é Publique

Villiers-sur-Marne - rue du verger - Section AT n°6 52 - Contenance 22a 10ca

| Niveau | Désignation sommaire | Descriptif de l'assiette | | | | |
|---|---|---|---|---|---|---|
| | | Superficie (m²) | Base | Cote altimétrique (NGF) | | Teinte |
| | | | | Supérieure | Inférieure | |
| Tréfonds | Emprise SGP | 81 | a | 58,7 m | Non délimitée | Verte |

Altimétrie : NGF, système IGN69

MAITRISE D'OUVRAGE

Société du Grand Paris

30, Avenue des Fruitiers
93200 Saint-DENIS

Réseau de transport public du Grand Paris - Lot 1

N° à l'état parcellaire : 46/528

Servitude d'Utilité Publique

Ce document est la propriété de la SGP - Toutes reproduction et communication sont interdites sans autorisation

MANDATAIRE:

SEGAT
6bis, rue Jean Bonnefoix
94200 Ivry-sur-Seine
Tel : 01 45 15 23 00
Yann Point


EMETTEUR:

ATGT
34-36 Avenue Louis Aragon
93000 BOBIGNY
Tel : 01 48 95 09 58

| Emetteur | N° de marché | N° SGP | Spécialité | Phase | Type de document | N° de plan et Folio | Indice | |
|---|---|---|---|---|---|---|---|---|
| ATGT | 11LOTXMSXX | XXX | FON | HPH | 212 | 46826 16/03/2018 | a | 2 |

Echelle : 1/500 | Ft: A3 | Coordonnées : RGF93 CC49 | Nivellement : NGF IGN 69

# N°3: Plan en Tréfonds 1/500

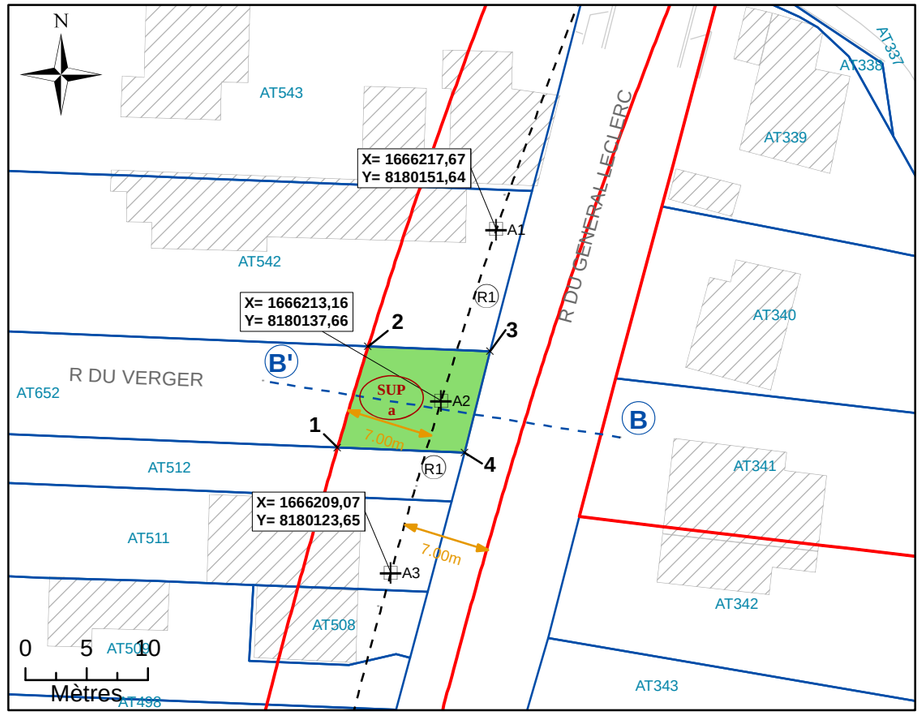



NB : SUP sans valeur de délimitation du périmètre du terrain, ni bornage.

**Légende**


| | | | |
|---|---|---|---|
| | Emprise du projet | A1 | Géoréférencement du tracé |
| | Limite parcellaire | *1* | Sommet du Volume 1, fraction de la parcelle en tréfonds |
| | Axe du tracé du projet | *A* | Sommet du périmètre |
| | Axe de la coupe | SUP a | Servitude Utilité Publique |
| K 61 | Numéro de parcelle | 7.00 m | Cotation graphique |
| 4/111 | N° au plan parcellaire de l'enquête publique N°11 | L1 | Partie du tracé définie par une ligne (2 points) |
| R1 | Partie du tracé définie par un arc (3 points) | | |

# N°4: Coupe

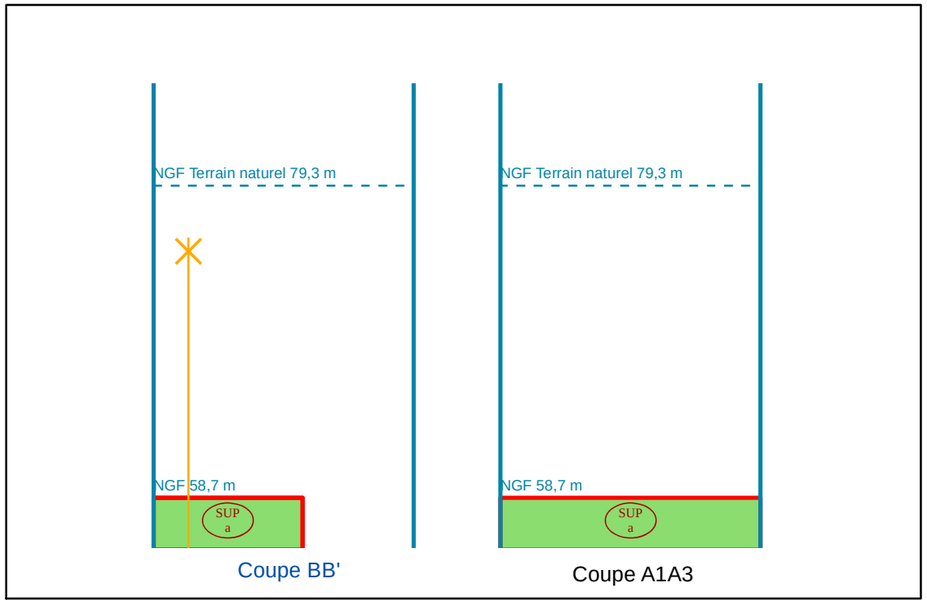


NB : Cotes NGF Terrain Naturel issues de la BD ALTI. Représentations et valeurs indicatives.

# N°1: Plan de Masse 1/2 500

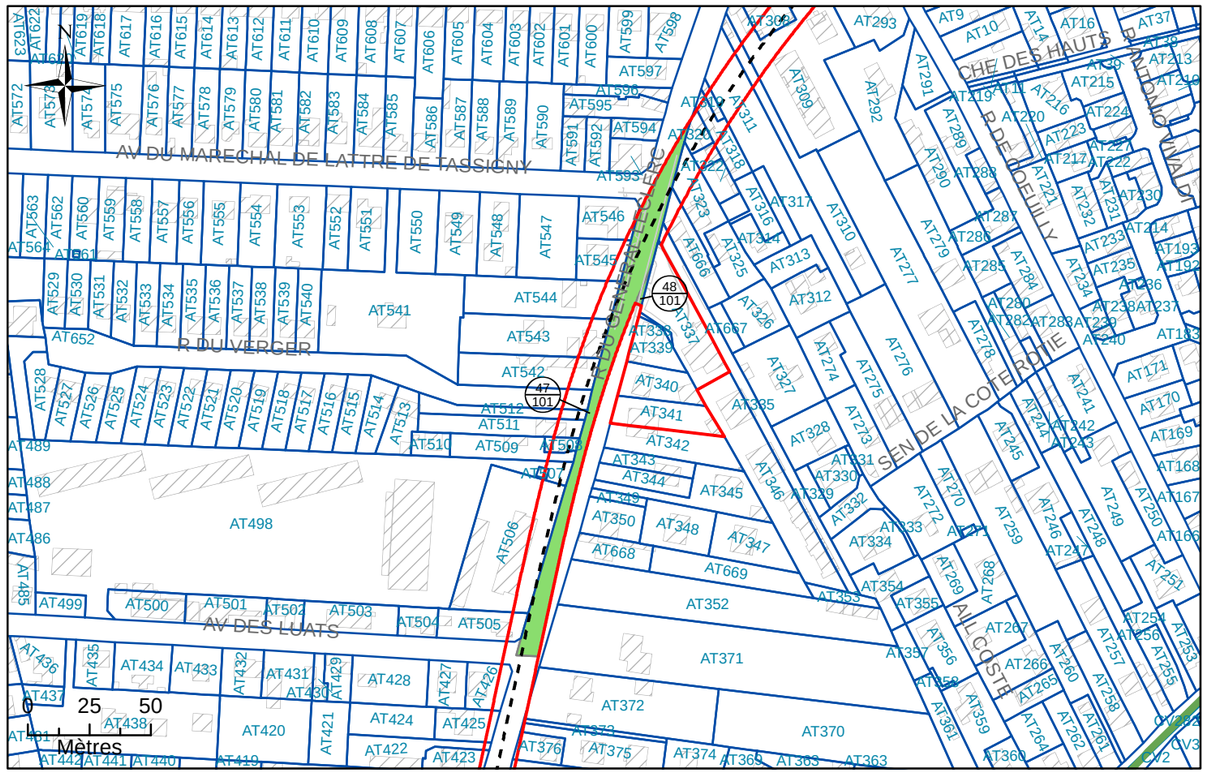


# N°2: Assiette Volumétrique de la Servitude d'Utilit é Publique

Villiers-sur-Marne - Rue du General Leclerc - Section AT n°DP1 - Contenance 15a 78ca

| Niveau | Désignation sommaire | Descriptif de l'assiette | | | | |
|---|---|---|---|---|---|---|
| | | Superficie (m²) | Base | Cote altimétrique (NGF) | | Teinte |
| | | | | Supérieure | Inférieure | |
| Tréfonds | Emprise SGP | 1559 | a | de 58,9 à 59,9 m | Non délimitée | Verte |
| | Emprise SGP | 19 | b | 61,4 m | | |

Altimétrie : NGF, système IGN69

MAITRISE D'OUVRAGE

Société du Grand Paris

30, Avenue des Fruitiers
93200 Saint-DENIS

Réseau de transport public du Grand Paris - Lot 1

N° à l'état parcellaire : 47/101 ; 48/101

Servitude d'Utilité Publique

Ce document est la propriété de la SGP - Toutes reproduction et communication sont interdites sans autorisation

MANDATAIRE:

SEGAT
6bis, rue Jean Bonnefoix
94200 Ivry-sur-Seine
Tel : 01 45 15 23 00
Yann Point


EMETTEUR:

ATGT
34-36 Avenue Louis Aragon
93000 BOBIGNY
Tel : 01 48 95 09 58

| Emetteur | N° de marché | N° SGP | Spécialité | Phase | Type de document | N° de plan et Folio | Indice | |
|---|---|---|---|---|---|---|---|---|
| ATGT | 11LOTXMSXX | XXX | FON | HPH | 212 | 46826 16/03/2018 | a | 2 |

Echelle : 1/2 500 | Ft: A3 | Coordonnées : RGF93 CC49 | Nivellement : NGF IGN 69

# N°3: Plan en Tréfonds 1/2 500

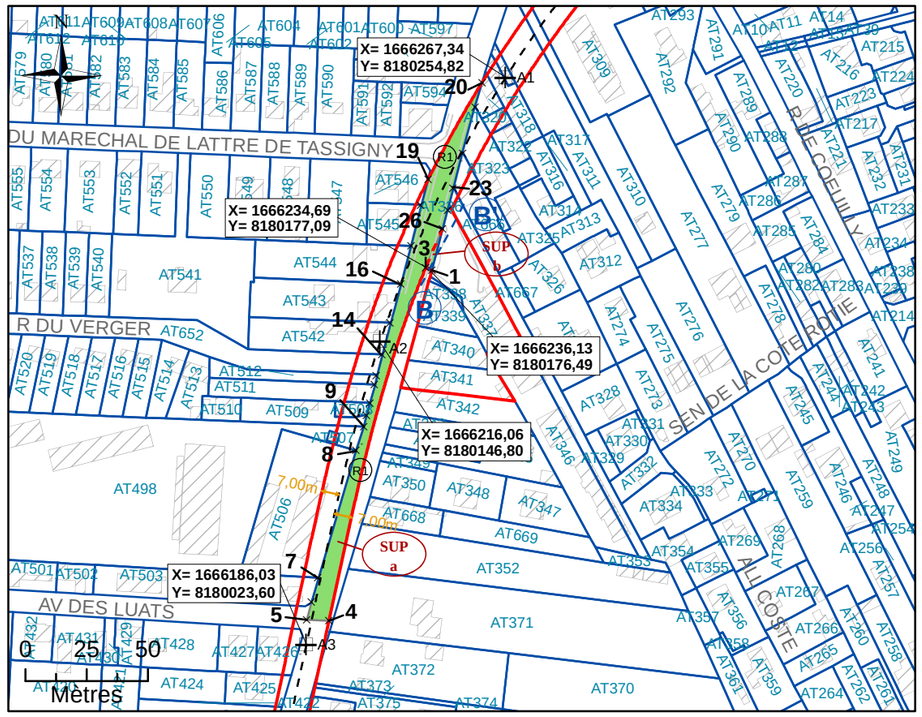



NB : SUP sans valeur de délimitation du périmètre du terrain, ni bornage.

**Légende**


| | |
|---|---|
| Emprise du projet | A1 Géoréférencement du tracé |
| Limite parcellaire | 1 Sommet du Volume 1, fraction de la parcelle en tréfonds |
| Axe du tracé du projet | A Sommet du périmètre |
| Axe de la coupe | SUP a Servitude Utilité Publique |
| K 61 Numéro de parcelle | 7.00 m Cotation graphique |
| 4 / 111 N° au plan parcellaire de l'enquête publique N°11 | L1 Partie du tracé définie par une ligne (2 points) |
| R1 Partie du tracé définie par un arc (3 points) | |

# N°4: Coupe

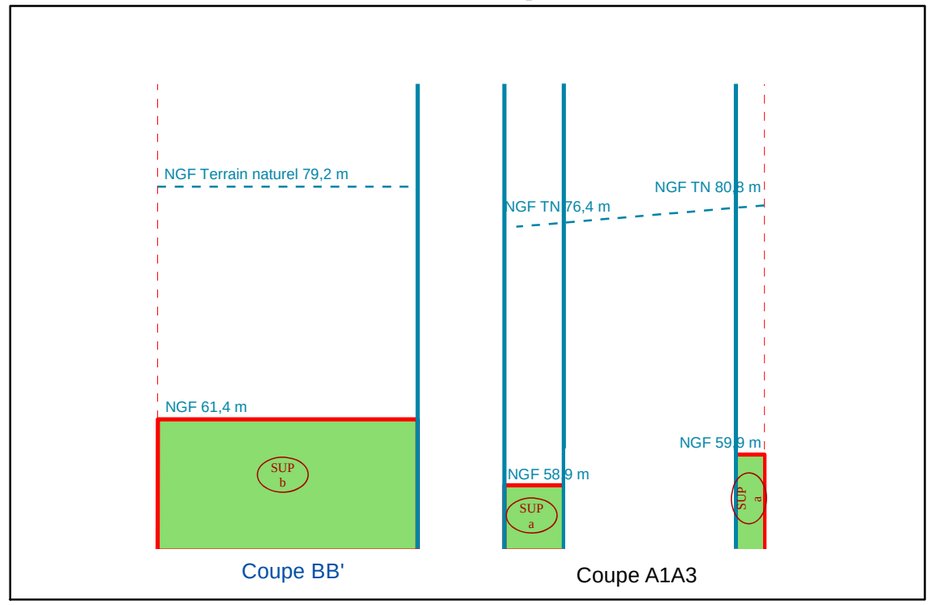



NB : Cotes NGF Terrain Naturel issues de la BD ALTI. Représentations et valeurs indicatives.

# N°1: Plan de Masse 1/1 500

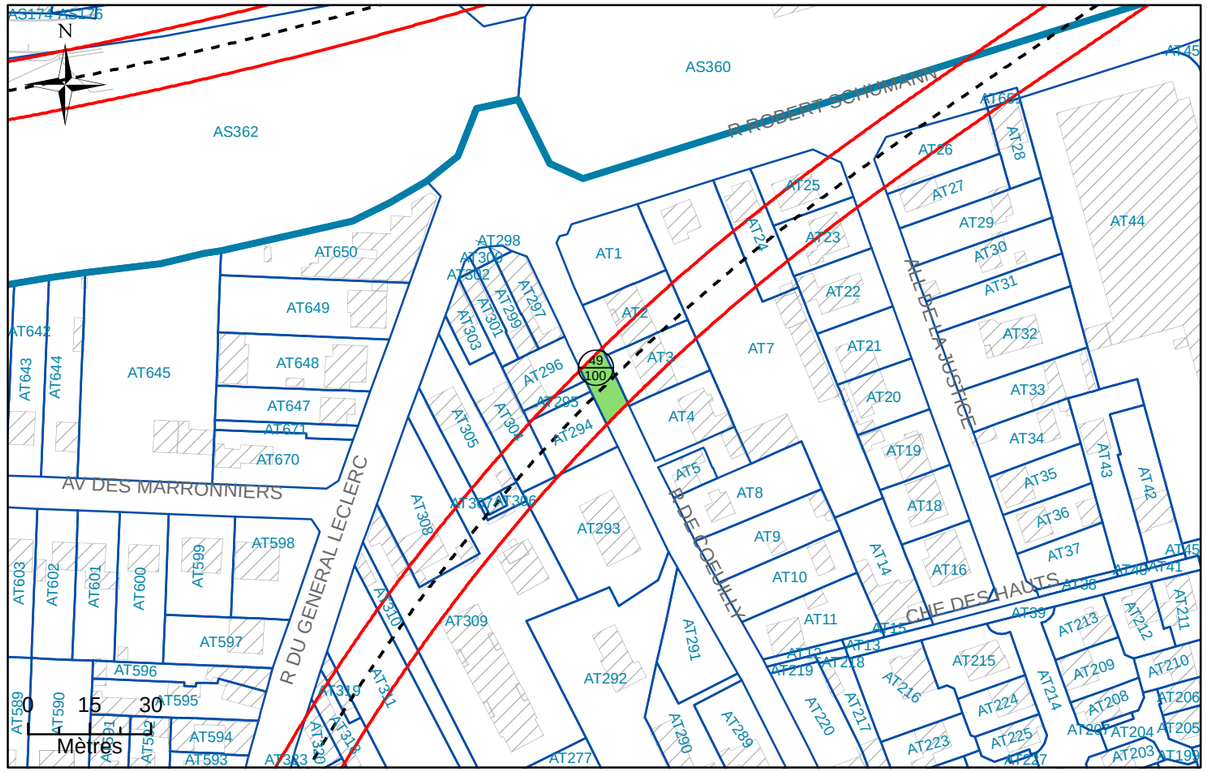

# N°1: Plan de Masse 1/2 000

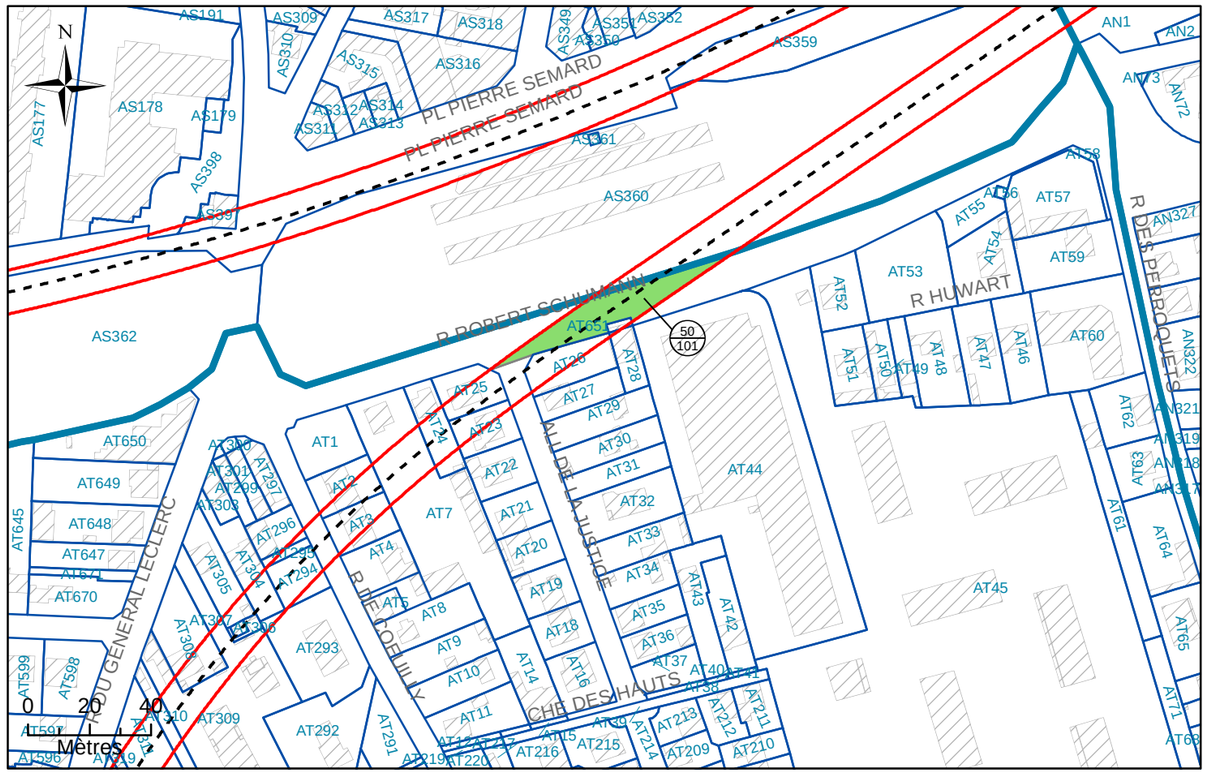


# N°2: Assiette Volumétrique de la Servitude d'Utilité Publique

Villiers-sur-Marne - Rue Robert Schumann - Section AT n°DP3 - Contenance 05a 82ca

| Niveau | Désignation sommaire | Descriptif de l'assiette | | | | |
|---|---|---|---|---|---|---|
| | | Superficie (m²) | Base | Cote altimétrique (NGF) | | Teinte |
| | | | | Supérieure | Inférieure | |
| Tréfonds | Emprise SGP | 582 | a | 60,0 m | Non délimitée | Verte |

Altimétrie : NGF, système IGN69

MAITRISE D'OUVRAGE

Société du Grand Paris

30, Avenue des Fruitiers
93200 Saint-DENIS

Réseau de transport public du Grand Paris - Lot 1

N° à l'état parcellaire : 50/101

Servitude d'Utilité Publique

Ce document est la propriété de la SGP - Toutes reproduction et communication sont interdites sans autorisation

MANDATAIRE:

SEGAT
6bis, rue Jean Bonnefoix
94200 Ivry-sur-Seine
Tel : 01 45 15 23 00
Yann Point


EMETTEUR:

ATGT
34-36 Avenue Louis Aragon
93000 BOBIGNY
Tel : 01 48 95 09 58

| Emetteur | N° de marché | N° SGP | Spécialité | Phase | Type de document | N° de plan et Folio | Indice | |
|---|---|---|---|---|---|---|---|---|
| ATGT | 11LOTXMSXX | XXX | FON | HPH | 212 | 46826 07/08/2017 | a | 1 |

Echelle : 1/1 000 | Ft: A3 | Coordonnées : RGF93 CC49 | Nivellement : NGF IGN 69


# N°3: Plan en Tréfonds 1/1 000

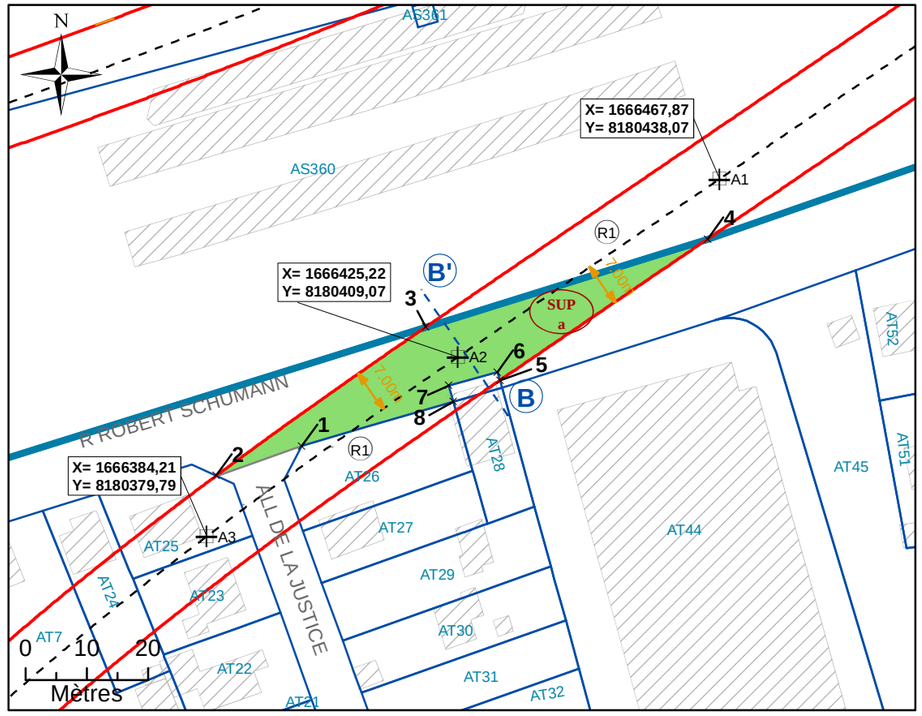


**Légende**

- Emprise du projet
- Limite parcellaire
- Axe du tracé du projet
- Axe de la coupe
- K 61 — Numéro de parcelle
- 4 / 111 — N° au plan parcellaire de l'enquête publique N°11
- R1 — Partie du tracé définie par un arc (3 points)
- A1 — Géoréférencement du tracé
- 1 — Sommet du Volume 1, fraction de la parcelle en tréfonds
- A — Sommet du périmètre
- SUP a — Servitude Utilité Publique
- 7.00 m — Cotation graphique
- L1 — Partie du tracé définie par une ligne (2 points)


# N°4: Coupe

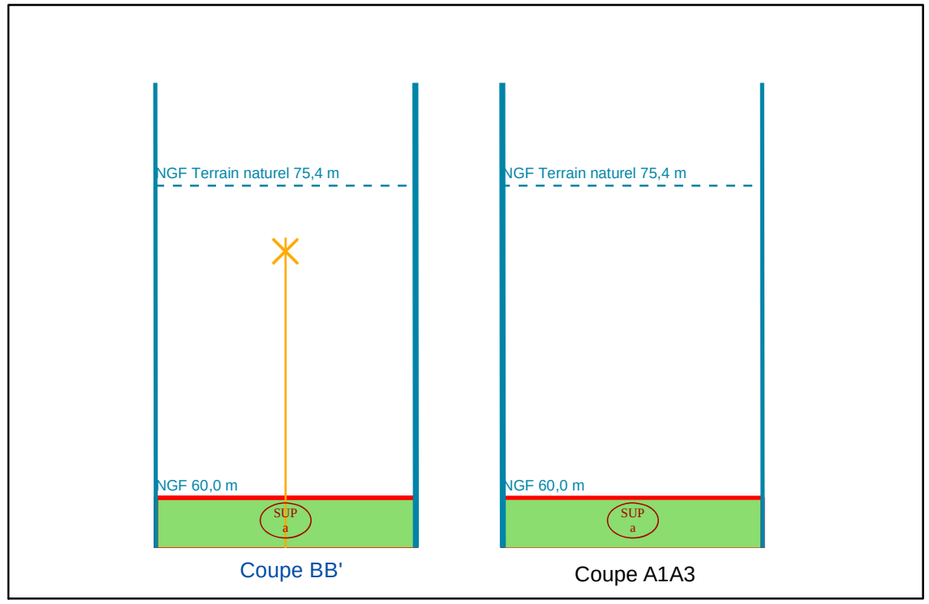


NB : Cotes NGF Terrain Naturel issues de la BD ALTI. Représentations et valeurs indicatives.

NB : SUP sans valeur de délimitation du périmètre du terrain, ni bornage.

# N°1: Plan de Masse 1/1 500

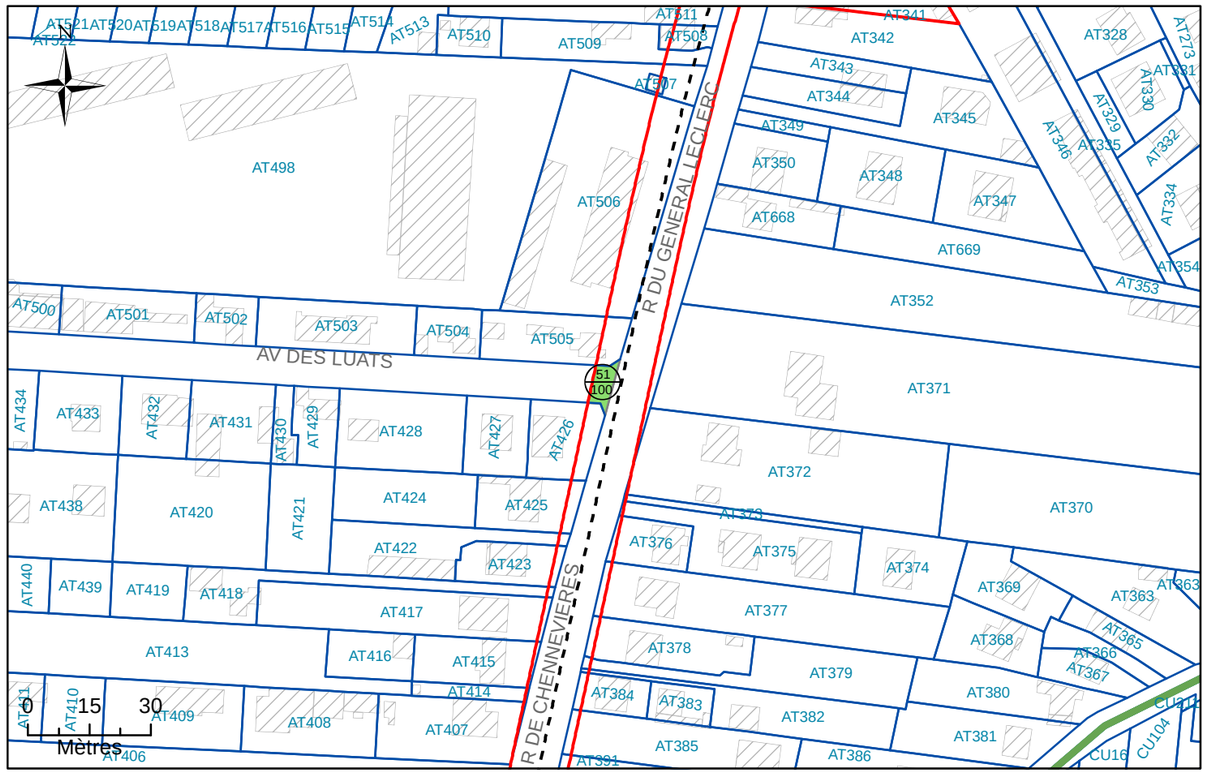


# N°2: Assiette Volumétrique de la Servitude d'Utilit é Publique

Villiers-sur-Marne - Avenue des Luats - Section AT n°DP4 - Contenance 51ca

| Niveau | Désignation sommaire | Descriptif de l'assiette | | | | |
|---|---|---|---|---|---|---|
| | | Superficie (m²) | Base | Cote altimétrique (NGF) | | Teinte |
| | | | | Supérieure | Inférieure | |
| Tréfonds | Emprise SGP | 51 | a | 59,4 m | Non délimitée | Verte |

Altimétrie : NGF, système IGN69

MAITRISE D'OUVRAGE

Société du Grand Paris

30, Avenue des Fruitiers
93200 Saint-DENIS

Réseau de transport public du Grand Paris - Lot 1

N° à l'état parcellaire : 51/100

Servitude d'Utilité Publique

Ce document est la propriété de la SGP - Toutes reproduction et communication sont interdites sans autorisation

MANDATAIRE:

SEGAT
6bis, rue Jean Bonnefoix
94200 Ivry-sur-Seine
Tel : 01 45 15 23 00
Yann Point


EMETTEUR:

ATGT
34-36 Avenue Louis Aragon
93000 BOBIGNY
Tel : 01 48 95 09 58

| Emetteur | N° de marché | N° SGP | Spécialité | Phase | Type de document | N° de plan et Folio | Indice | |
|---|---|---|---|---|---|---|---|---|
| ATGT | 11LOTXMSXX | XXX | FON | HPH | 212 | 46826 16/03/2018 | a | 2 |

Echelle : 1/500 | Ft: A3 | Coordonnées : RGF93 CC49 | Nivellement : NGF IGN 69

# N°3: Plan en Tréfonds 1/500

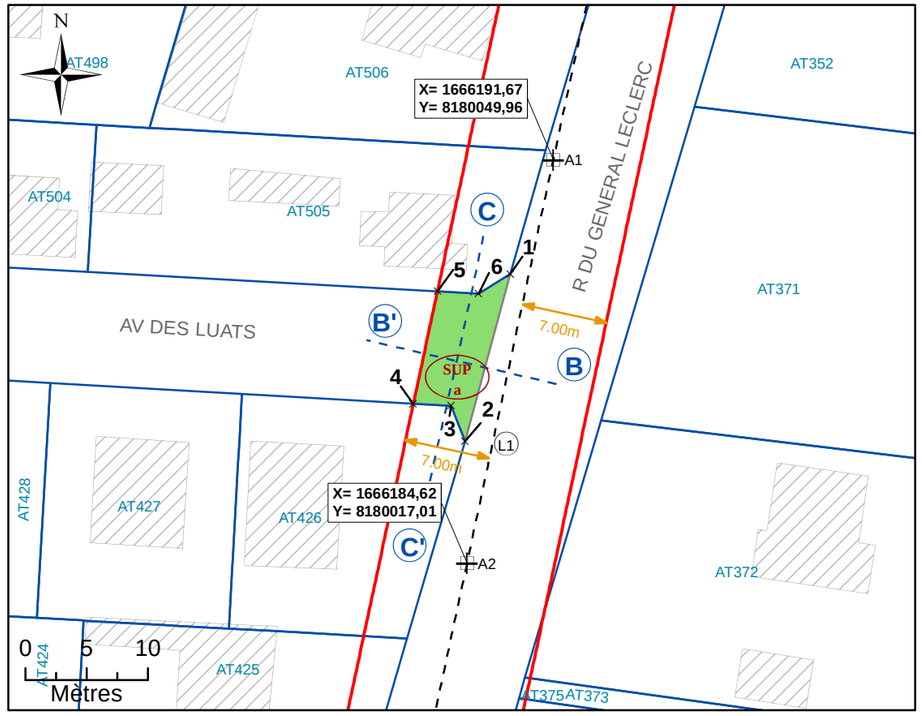



NB : SUP sans valeur de délimitation du périmètre du terrain, ni bornage.

**Légende**


| | | | |
|---|---|---|---|
| | Emprise du projet | A1 | Géoréférencement du tracé |
| | Limite parcellaire | 1 | Sommet du Volume 1, fraction de la parcelle en tréfonds |
| | Axe du tracé du projet | A | Sommet du périmètre |
| | Axe de la coupe | SUP a | Servitude Utilité Publique |
| K 61 | Numéro de parcelle | 7.00 m | Cotation graphique |
| 4 / 111 | N° au plan parcellaire de l'enquête publique N°11 | L1 | Partie du tracé définie par une ligne (2 points) |
| R1 | Partie du tracé définie par un arc (3 points) | | |

# N°4: Coupe

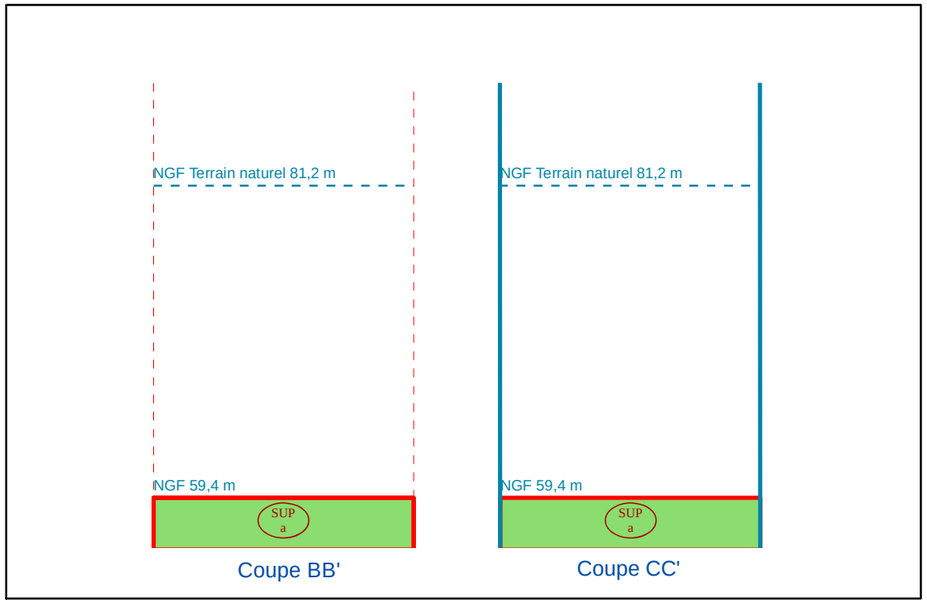


NB : Cotes NGF Terrain Naturel issues de la BD ALTI. Représentations et valeurs indicatives.

# N°1: Plan de Masse 1/1 500

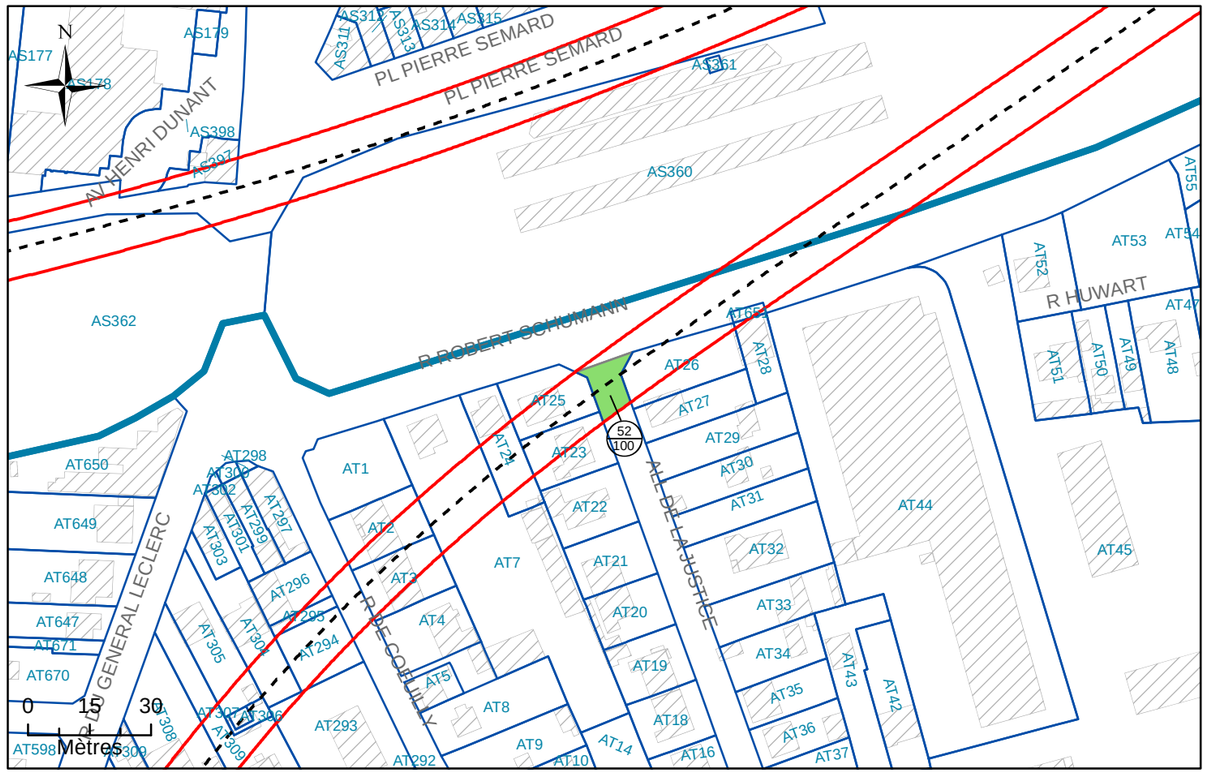


# N°2: Assiette Volumétrique de la Servitude d'Utilité Publique

Villiers-sur-Marne - Allee de la Justice - Section AT n°DP5 - Contenance 01a 12ca

| Niveau | Désignation sommaire | Descriptif de l'assiette | | | | |
|---|---|---|---|---|---|---|
| | | Superficie (m²) | Base | Cote altimétrique (NGF) | | Teinte |
| | | | | Supérieure | Inférieure | |
| Tréfonds | Emprise SGP | 112 | a | 59,6 m | Non délimitée | Verte |

Altimétrie : NGF, système IGN69

MAITRISE D'OUVRAGE

Société du Grand Paris

30, Avenue des Fruitiers
93200 Saint-DENIS

Réseau de transport public du Grand Paris - Lot 1

N° à l'état parcellaire : 52/100

Servitude d'Utilité Publique

Ce document est la propriété de la SGP - Toutes reproduction et communication sont interdites sans autorisation

MANDATAIRE:

SEGAT
6bis, rue Jean Bonnefoix
94200 Ivry-sur-Seine
Tel : 01 45 15 23 00
Yann Point


EMETTEUR:

ATGT
34-36 Avenue Louis Aragon
93000 BOBIGNY
Tel : 01 48 95 09 58

| Emetteur | N° de marché | N° SGP | Spécialité | Phase | Type de document | N° de plan et Folio | Indice | |
|---|---|---|---|---|---|---|---|---|
| ATGT | 11LOTXMSXX | XXX | FON | HPH | 212 | 46826 07/08/2017 | a | 1 |

Echelle : 1/250 | Ft: A3 | Coordonnées : RGF93 CC49 | Nivellement : NGF IGN 69

# N°3: Plan en Tréfonds 1/250

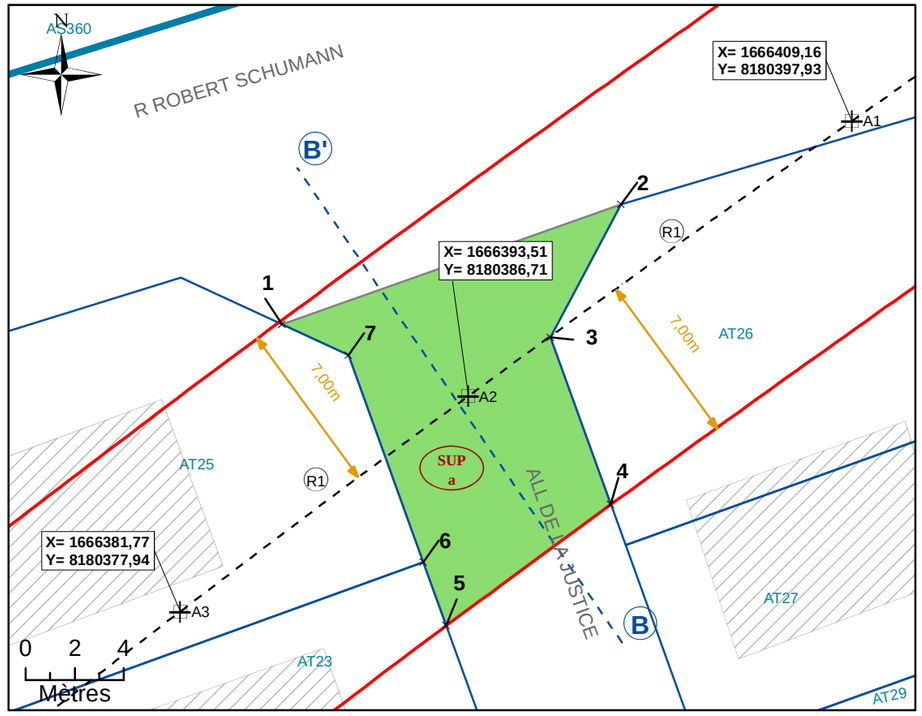



NB : SUP sans valeur de délimitation du périmètre du terrain, ni bornage.

**Légende**


| | | | |
|---|---|---|---|
| | Emprise du projet | A1 | Géoréférencement du tracé |
| | Limite parcellaire | 1 | Sommet du Volume 1, fraction de la parcelle en tréfonds |
| | Axe du tracé du projet | A | Sommet du périmètre |
| | Axe de la coupe | SUP a | Servitude Utilité Publique |
| K 61 | Numéro de parcelle | 7.00 m | Cotation graphique |
| 4 / 111 | N° au plan parcellaire de l'enquête publique N°11 | L1 | Partie du tracé définie par une ligne (2 points) |
| R1 | Partie du tracé définie par un arc (3 points) | | |

# N°4: Coupe

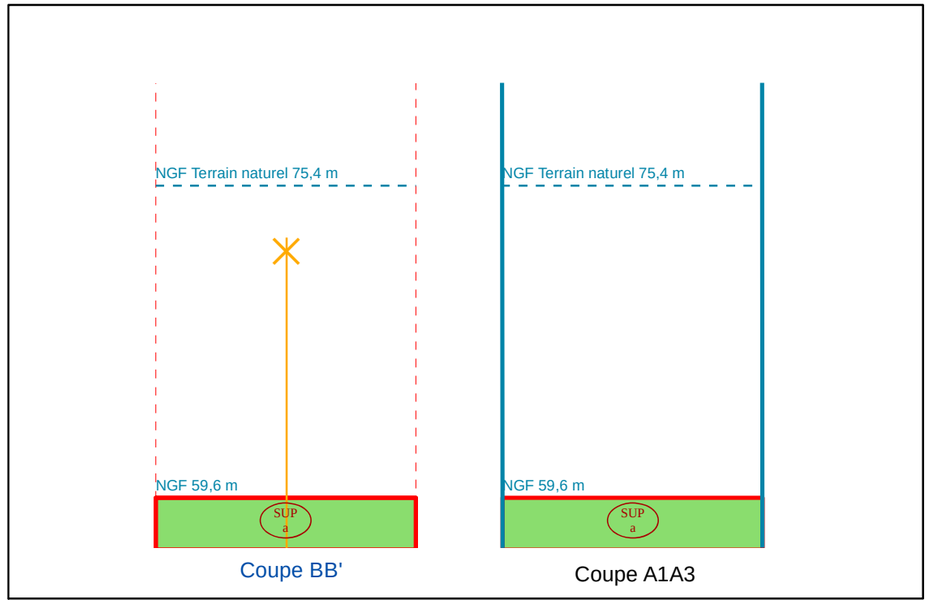


NB : Cotes NGF Terrain Naturel issues de la BD ALTI. Représentations et valeurs indicatives.

# N°1: Plan de Masse 1/2 500

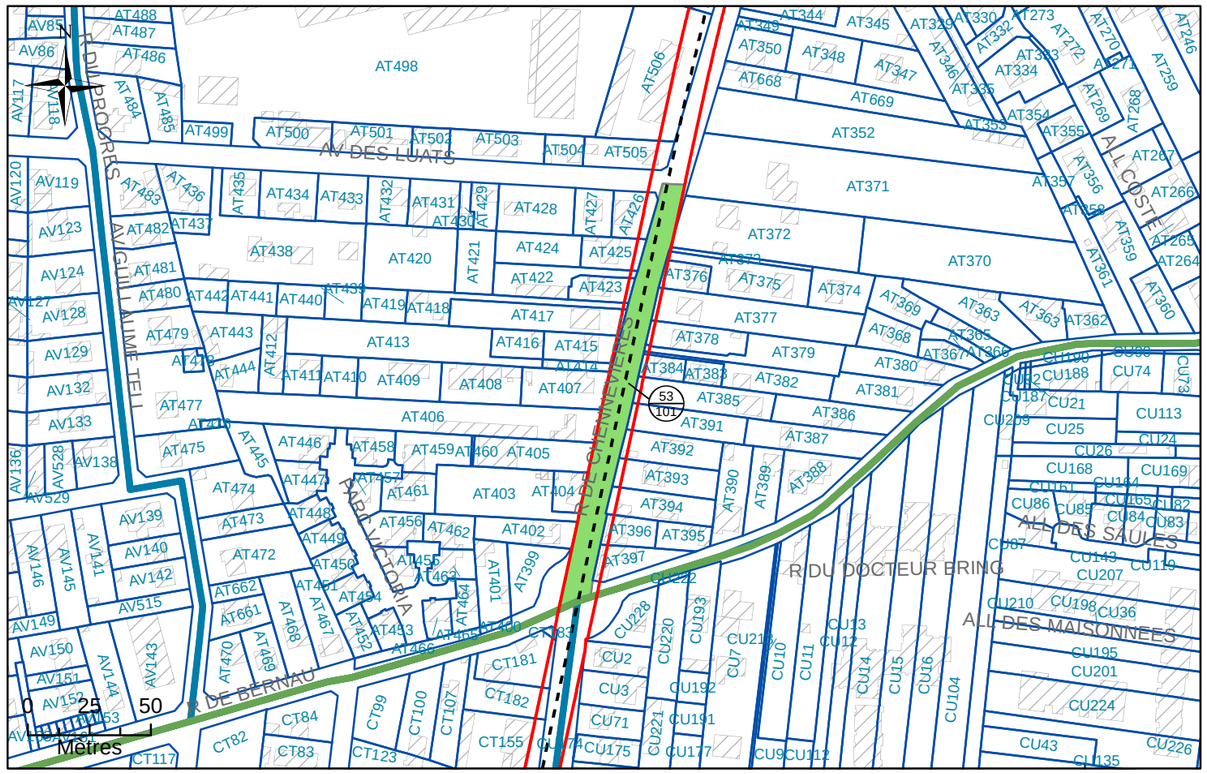


# N°2: Assiette Volumétrique de la Servitude d'Utilit é Publique

Villiers-sur-Marne - Rue de Chennevieres - Section AT n°DP6 - Contenance 19a 08ca

| Niveau | Désignation sommaire | Descriptif de l'assiette | | | | |
|---|---|---|---|---|---|---|
| | | Superficie (m²) | Base | Cote altimétrique (NGF) | | Teinte |
| | | | | Supérieure | Inférieure | |
| Tréfonds | Emprise SGP | 1908 | a | de 59,9 à 61,2 m | Non délimitée | Verte |

Altimétrie : NGF, système IGN69

MAITRISE D'OUVRAGE

Société du Grand Paris

30, Avenue des Fruitiers
93200 Saint-DENIS

Réseau de transport public du Grand Paris - Lot 1


N° à l'état parcellaire : 53/101

Servitude d'Utilité Publique

Ce document est la propriété de la SGP - Toutes reproduction et communication sont interdites sans autorisation

| MANDATAIRE: | EMETTEUR: | Emetteur | N° de marché | N° SGP | Spécialité | Phase | Type de document | N° de plan et Folio | Indice | |
|---|---|---|---|---|---|---|---|---|---|---|
| SEGAT<br>6bis, rue Jean Bonnefoix<br>94200 Ivry-sur-Seine<br>Tel : 01 45 15 23 00<br>Yann Point | ATGT<br>34-36 Avenue Louis Aragon<br>93000 BOBIGNY<br>Tel : 01 48 95 09 58 | ATGT | 11LOTXMSXX | XXX | FON | HPH | 212 | 46826<br>16/03/2018 | a | 2 |
| | | Echelle : 1/2 000 | Ft: A3 | Coordonnées : RGF93 CC49 | | Nivellement : NGF IGN 69 | | | | |

# N°3: Plan en Tréfonds 1/2 000

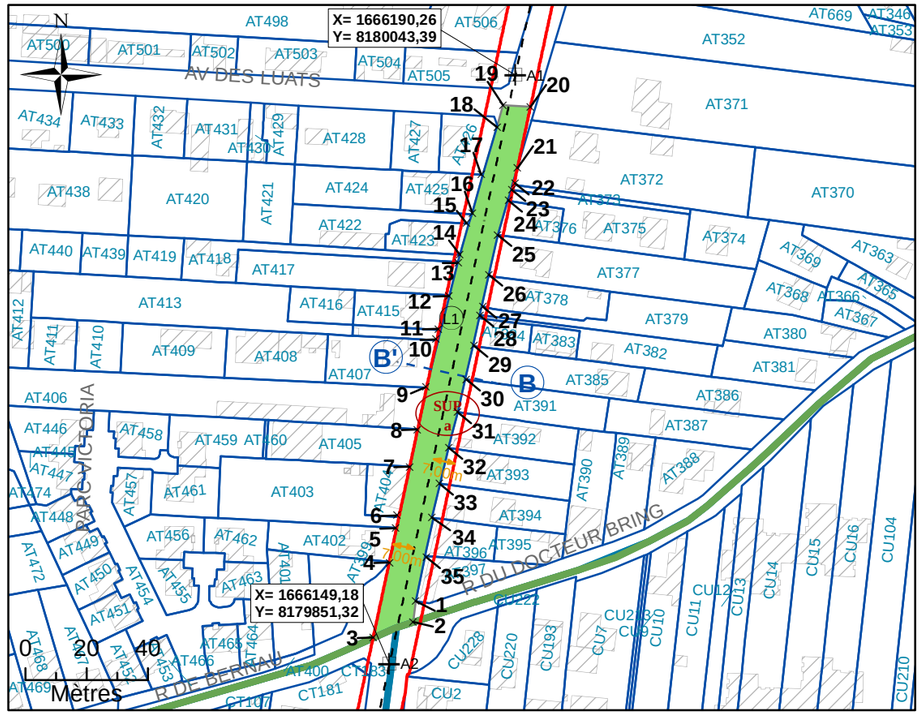



NB : Cotes NGF Terrain Naturel issues de la BD ALTI. Représentations et valeurs indicatives.

**Légende**


- Emprise du projet
- Limite parcellaire
- Axe du tracé du projet
- Axe de la coupe
- K 61 — Numéro de parcelle
- 4 / 111 — N° au plan parcellaire de l'enquête publique N°11
- R1 — Partie du tracé définie par un arc (3 points)
- A1 — Géoréférencement du tracé
- 1 — Sommet du Volume 1, fraction de la parcelle en tréfonds
- A — Sommet du périmètre
- SUP a — Servitude Utilité Publique
- 7.00 m — Cotation graphique
- L1 — Partie du tracé définie par une ligne (2 points)

# N°4: Coupe

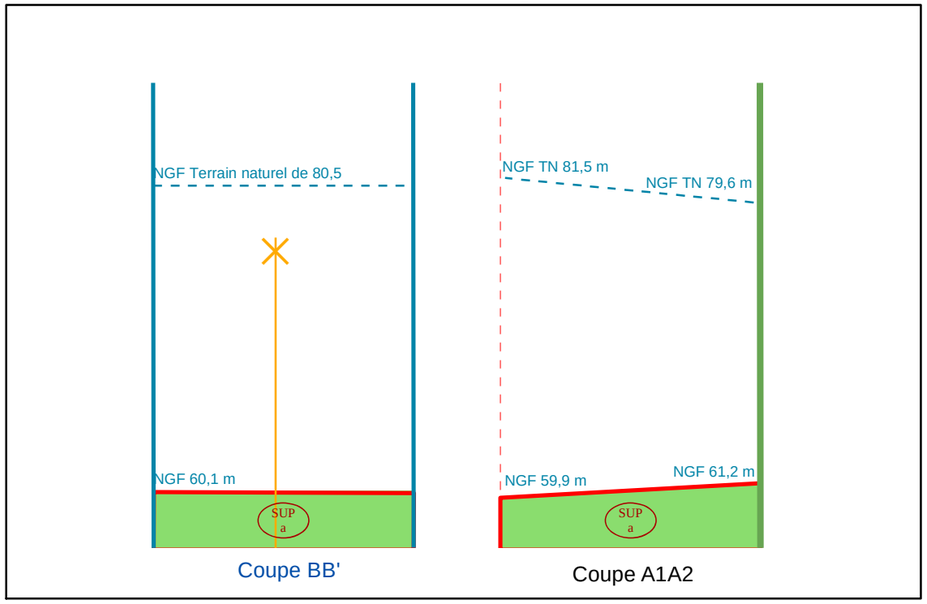


NB : Cotes NGF Terrain Naturel issues de la BD ALTI. Représentations et valeurs indicatives.

# N°1: Plan de Masse 1/1 000

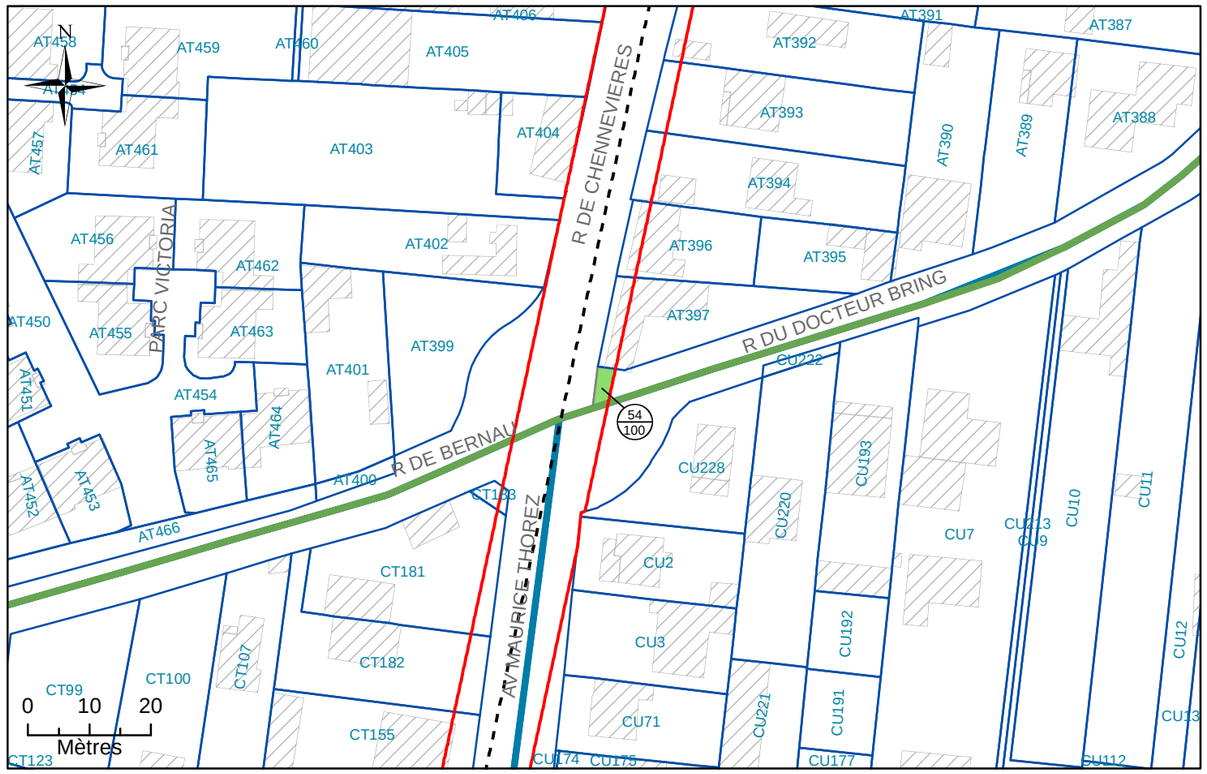


# N°2: Assiette Volumétrique de la Servitude d'Utilit é Publique

Villiers-sur-Marne - Rue du Docteur Bring - Section AT n°DP7 - Contenance 14ca

| Niveau | Désignation sommaire | Descriptif de l'assiette | | | | |
|---|---|---|---|---|---|---|
| | | Superficie (m²) | Base | Cote altimétrique (NGF) | | Teinte |
| | | | | Supérieure | Inférieure | |
| Tréfonds | Emprise SGP | 14 | a | 60,6 m | Non délimitée | Verte |

Altimétrie : NGF, système IGN69

MAITRISE D'OUVRAGE

Société du Grand Paris

30, Avenue des Fruitiers
93200 Saint-DENIS

Réseau de transport public du Grand Paris - Lot 1

N° à l'état parcellaire : 54/100

Servitude d'Utilité Publique

Ce document est la propriété de la SGP - Toutes reproduction et communication sont interdites sans autorisation

MANDATAIRE:

SEGAT
6bis, rue Jean Bonnefoix
94200 Ivry-sur-Seine
Tel : 01 45 15 23 00
Yann Point


EMETTEUR:

ATGT
34-36 Avenue Louis Aragon
93000 BOBIGNY
Tel : 01 48 95 09 58

| Emetteur | N° de marché | N° SGP | Spécialité | Phase | Type de document | N° de plan et Folio | Indice | |
|---|---|---|---|---|---|---|---|---|
| ATGT | 11LOTXMSXX | XXX | FON | HPH | 212 | 46826 16/03/2018 | a | 2 |

Echelle : 1/250 | Ft: A3 | Coordonnées : RGF93 CC49 | Nivellement : NGF IGN 69

# N°3: Plan en Tréfonds 1/250

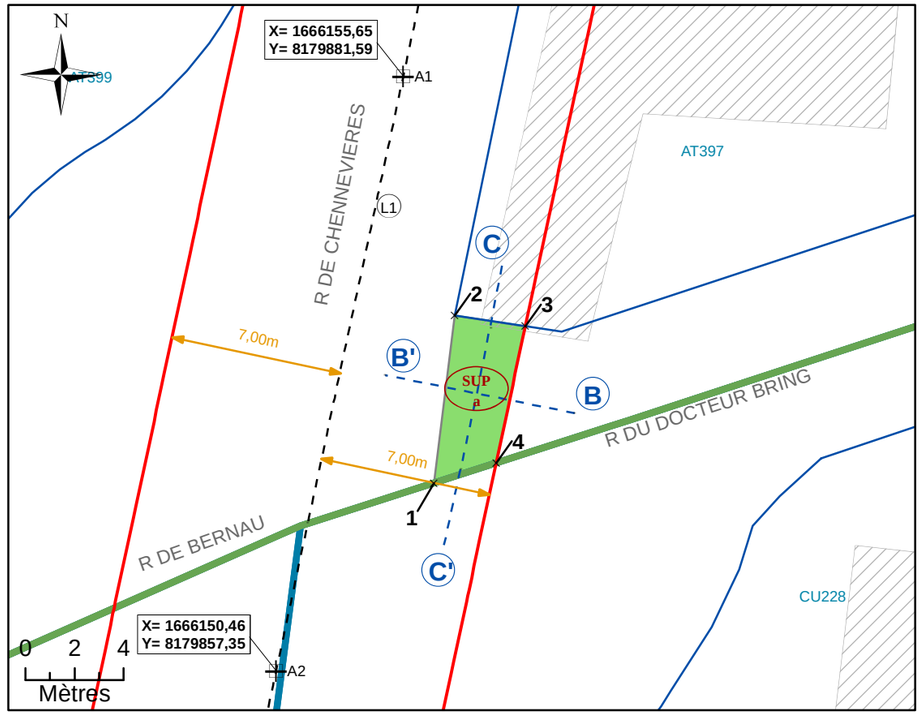



NB : SUP sans valeur de délimitation du périmètre du terrain, ni bornage.

**Légende**


- Emprise du projet
- Limite parcellaire
- Axe du tracé du projet
- Axe de la coupe
- K 61 — Numéro de parcelle
- 4 / 111 — N° au plan parcellaire de l'enquête publique N°11
- R1 — Partie du tracé définie par un arc (3 points)
- A1 — Géoréférencement du tracé
- 1 — Sommet du Volume 1, fraction de la parcelle en tréfonds
- A — Sommet du périmètre
- SUP a — Servitude Utilité Publique
- 7.00 m — Cotation graphique
- L1 — Partie du tracé définie par une ligne (2 points)

# N°4: Coupe

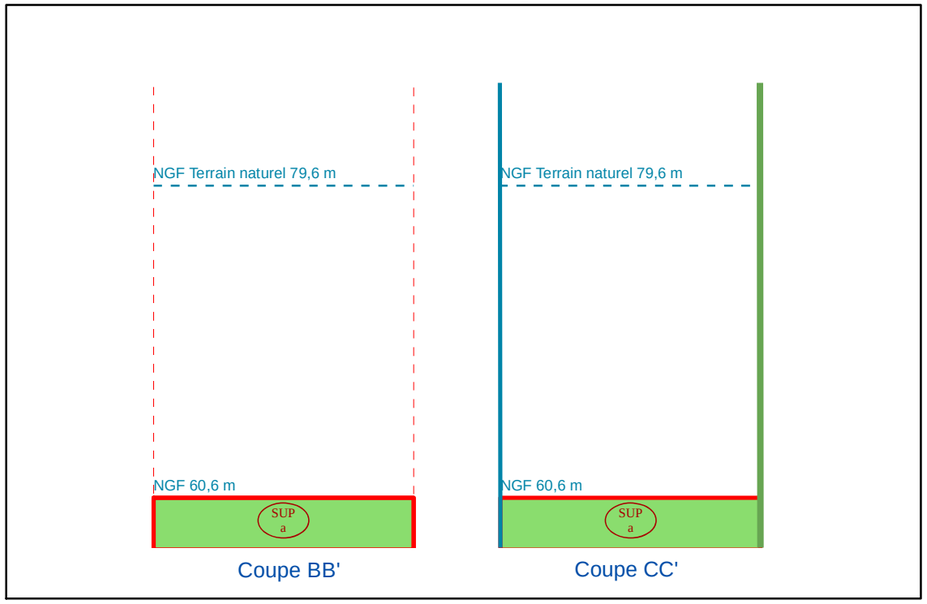


NB : Cotes NGF Terrain Naturel issues de la BD ALTI. Représentations et valeurs indicatives.

# N°1: Plan de Masse 1/1 500

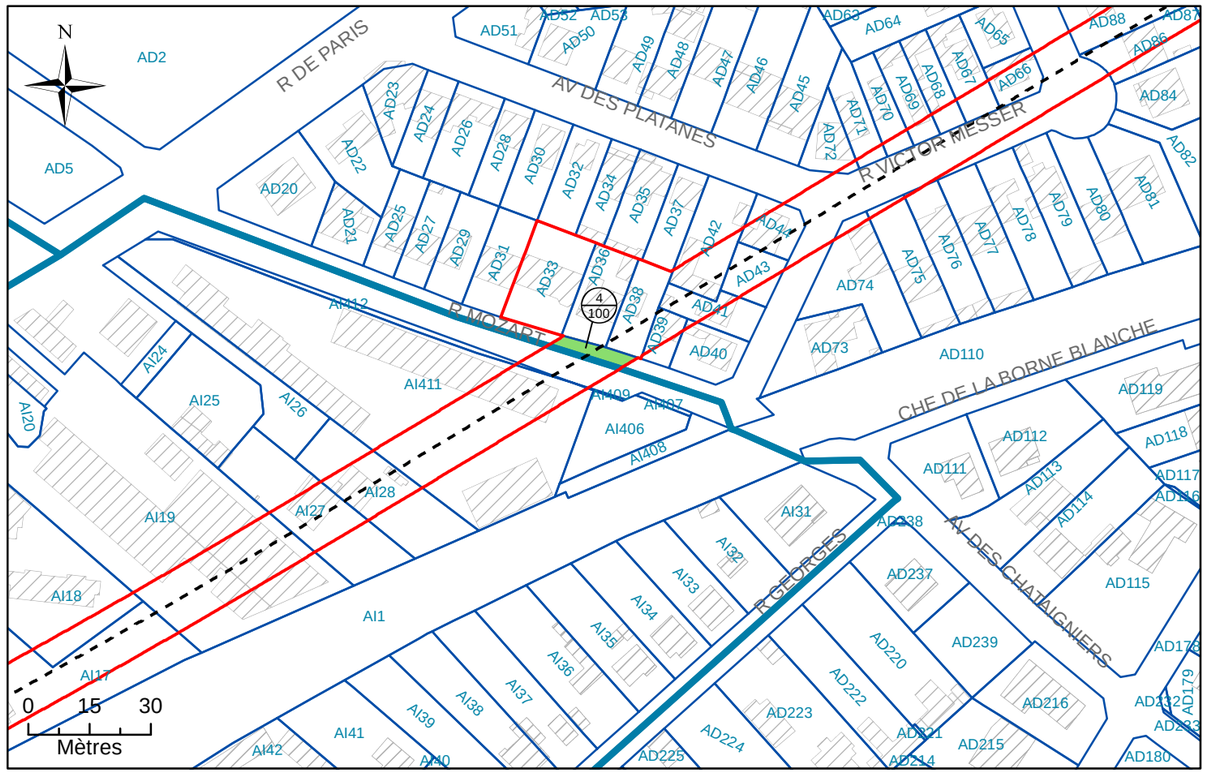


# N°2: Assiette Volumétrique de la Servitude d'Utilit é Publique

Villiers-sur-Marne - Rue Mozart - Section AD n°DP1 - Contenance 69ca

| Niveau | Désignation sommaire | Descriptif de l'assiette | | | | |
|---|---|---|---|---|---|---|
| | | Superficie (m²) | Base | Cote altimétrique (NGF) | | Teinte |
| | | | | Supérieure | Inférieure | |
| Tréfonds | Emprise SGP | 69 | a | 64,2 m | Non délimitée | Verte |

Altimétrie : NGF, système IGN69

MAITRISE D'OUVRAGE

Société du Grand Paris

30, Avenue des Fruitiers
93200 Saint-DENIS

Réseau de transport public du Grand Paris - Lot 1

N° à l'état parcellaire : 4/100

Servitude d'Utilité Publique

Ce document est la propriété de la SGP - Toutes reproduction et communication sont interdites sans autorisation

MANDATAIRE:

SEGAT
6bis, rue Jean Bonnefoix
94200 Ivry-sur-Seine
Tel : 01 45 15 23 00
Yann Point


EMETTEUR:

ATGT
34-36 Avenue Louis Aragon
93000 BOBIGNY
Tel : 01 48 95 09 58

| Emetteur | N° de marché | N° SGP | Spécialité | Phase | Type de document | N° de plan et Folio | Indice | |
|---|---|---|---|---|---|---|---|---|
| ATGT | 11LOTXMSXX | XXX | FON | HPH | 212 | 46826 04/08/2017 | a | 1 |

Echelle : 1/250 | Ft: A3 | Coordonnées : RGF93 CC49 | Nivellement : NGF IGN 69

# N°3: Plan en Tréfonds 1/250

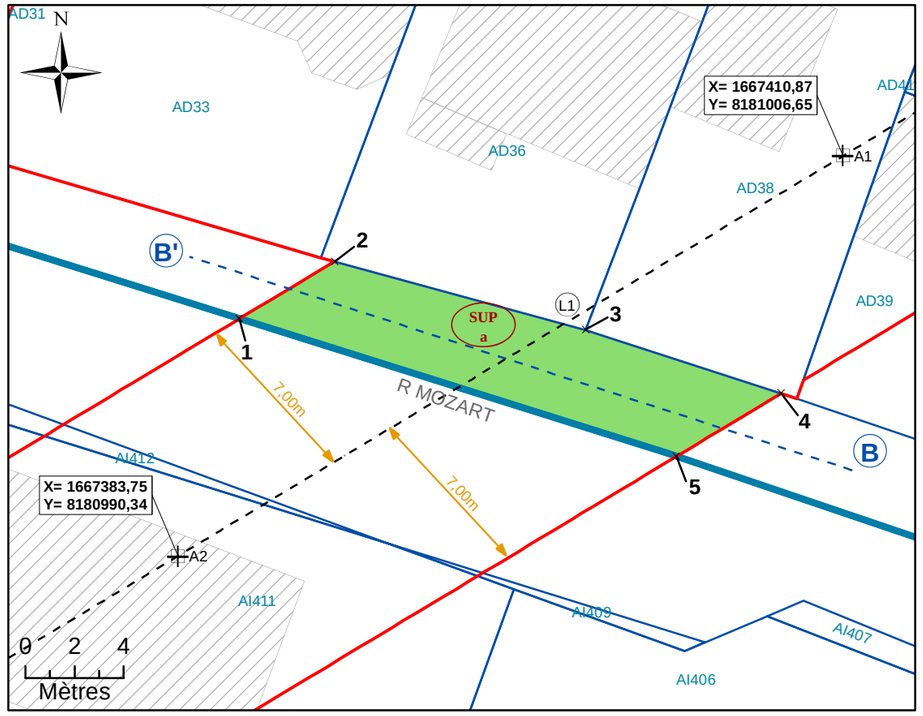



NB : SUP sans valeur de délimitation du périmètre du terrain, ni bornage.

**Légende**


- Emprise du projet
- Limite parcellaire
- Axe du tracé du projet
- Axe de la coupe
- K 61 — Numéro de parcelle
- 4/111 — N° au plan parcellaire de l'enquête publique N°11
- R1 — Partie du tracé définie par un arc (3 points)
- A1 — Géoréférencement du tracé
- 1 — Sommet du Volume 1, fraction de la parcelle en tréfonds
- A — Sommet du périmètre
- SUP a — Servitude Utilité Publique
- 7.00 m — Cotation graphique
- L1 — Partie du tracé définie par une ligne (2 points)

# N°4: Coupe

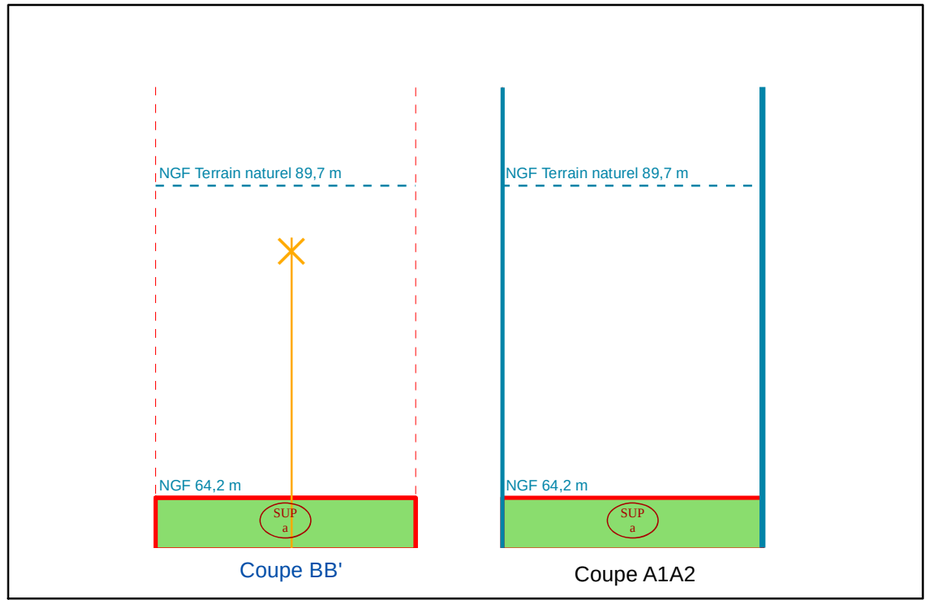


NB : Cotes NGF Terrain Naturel issues de la BD ALTI. Représentations et valeurs indicatives.

# N°1: Plan de Masse 1/2 000

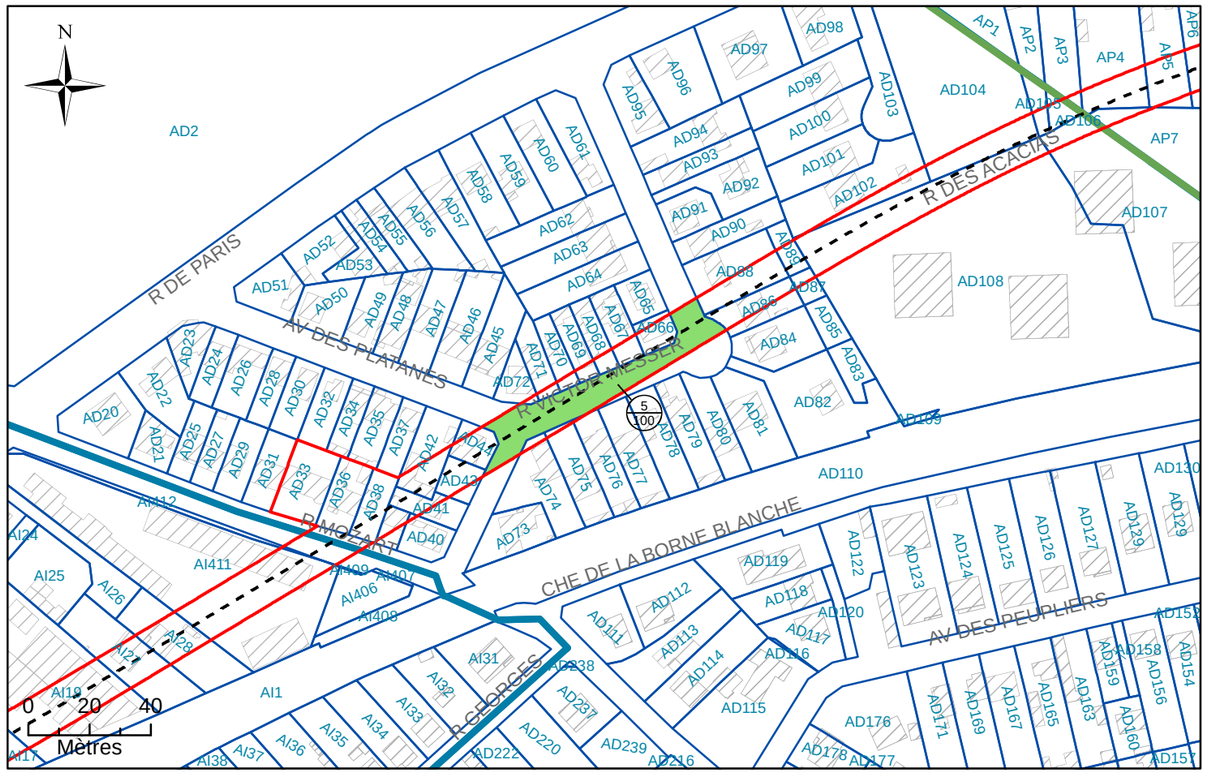


# N°2: Assiette Volumétrique de la Servitude d'Utilit é Publique

Villiers-sur-Marne - Rue Victor Messer - Section AD n°DP2 - Contenance 08a 28ca

| Niveau | Désignation sommaire | Descriptif de l'assiette | | | | |
|---|---|---|---|---|---|---|
| | | Superficie (m²) | Base | Cote altimétrique (NGF) | | Teinte |
| | | | | Supérieure | Inférieure | |
| Tréfonds | Emprise SGP | 828 | a | 64,9 m | Non délimitée | Verte |

Altimétrie : NGF, système IGN69

MAITRISE D'OUVRAGE

Société du Grand Paris

30, Avenue des Fruitiers
93200 Saint-DENIS

Réseau de transport public du Grand Paris - Lot 1


N° à l'état parcellaire : 5/100

Servitude d'Utilité Publique

Ce document est la propriété de la SGP - Toutes reproduction et communication sont interdites sans autorisation

| MANDATAIRE: | EMETTEUR: | Emetteur | N° de marché | N° SGP | Spécialité | Phase | Type de document | N° de plan et Folio | Indice | |
|---|---|---|---|---|---|---|---|---|---|---|
| SEGAT<br>6bis, rue Jean Bonnefoix<br>94200 Ivry-sur-Seine<br>Tel : 01 45 15 23 00<br>Yann Point | ATGT<br>34-36 Avenue Louis Aragon<br>93000 BOBIGNY<br>Tel : 01 48 95 09 58 | ATGT | 11LOTXMSXX | XXX | FON | HPH | 212 | 46826<br>04/08/2017 | a | 1 |
| | | Echelle : 1/1 000 | Ft: A3 | Coordonnées : RGF93 CC49 | | Nivellement : NGF IGN 69 | | | | |

# N°3: Plan en Tréfonds 1/1 000

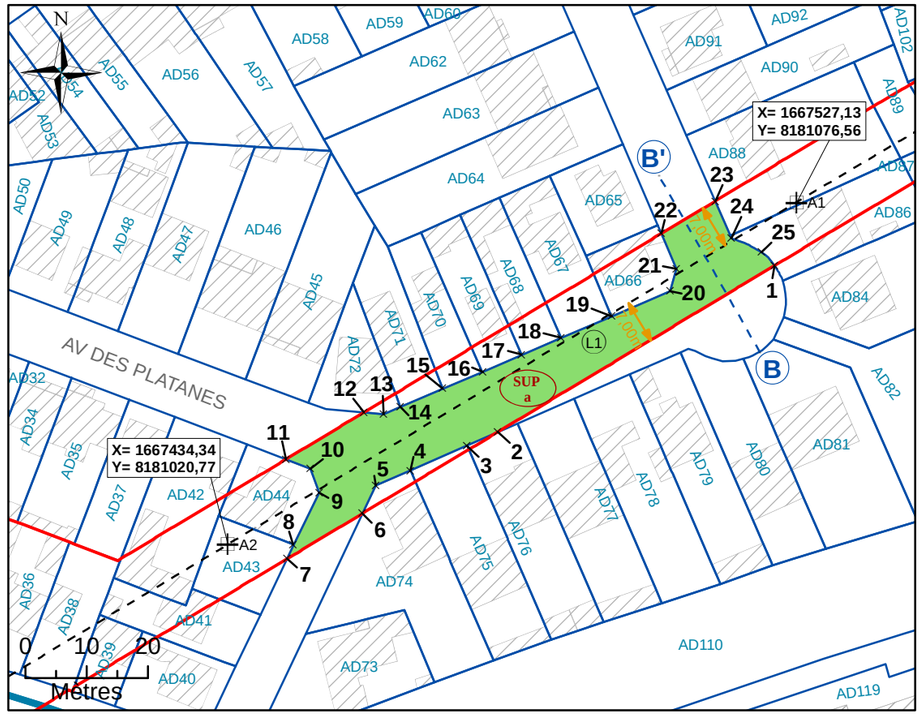



NB : SUP sans valeur de délimitation du périmètre du terrain, ni bornage.

**Légende**


- Emprise du projet
- Limite parcellaire
- Axe du tracé du projet
- Axe de la coupe
- K 61 — Numéro de parcelle
- 4 / 111 — N° au plan parcellaire de l'enquête publique N°11
- R1 — Partie du tracé définie par un arc (3 points)
- A1 — Géoréférencement du tracé
- 1 — Sommet du Volume 1, fraction de la parcelle en tréfonds
- A — Sommet du périmètre
- SUP a — Servitude Utilité Publique
- 7.00 m — Cotation graphique
- L1 — Partie du tracé définie par une ligne (2 points)

# N°4: Coupe

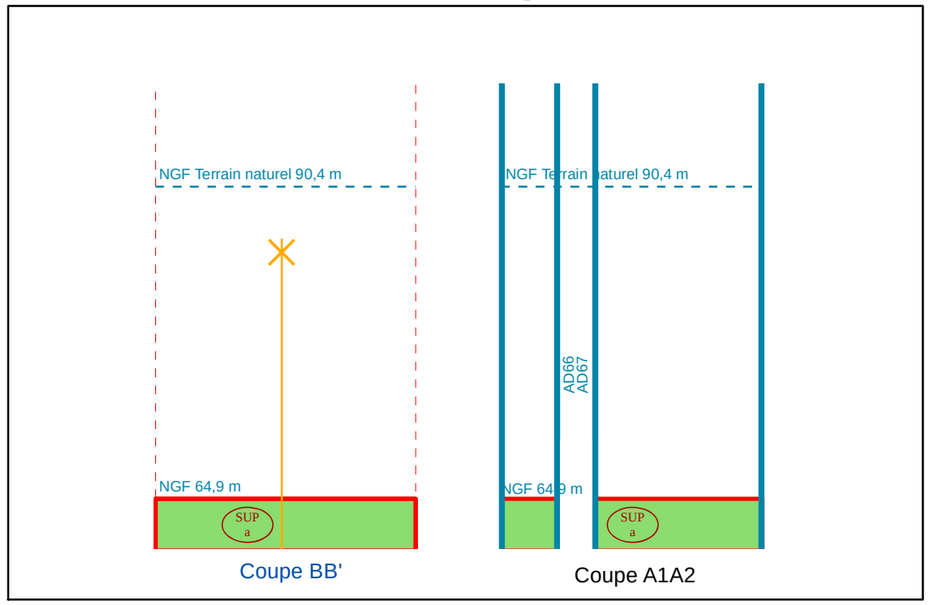


NB : Cotes NGF Terrain Naturel issues de la BD ALTI. Représentations et valeurs indicatives.

# N°1: Plan de Masse 1/500

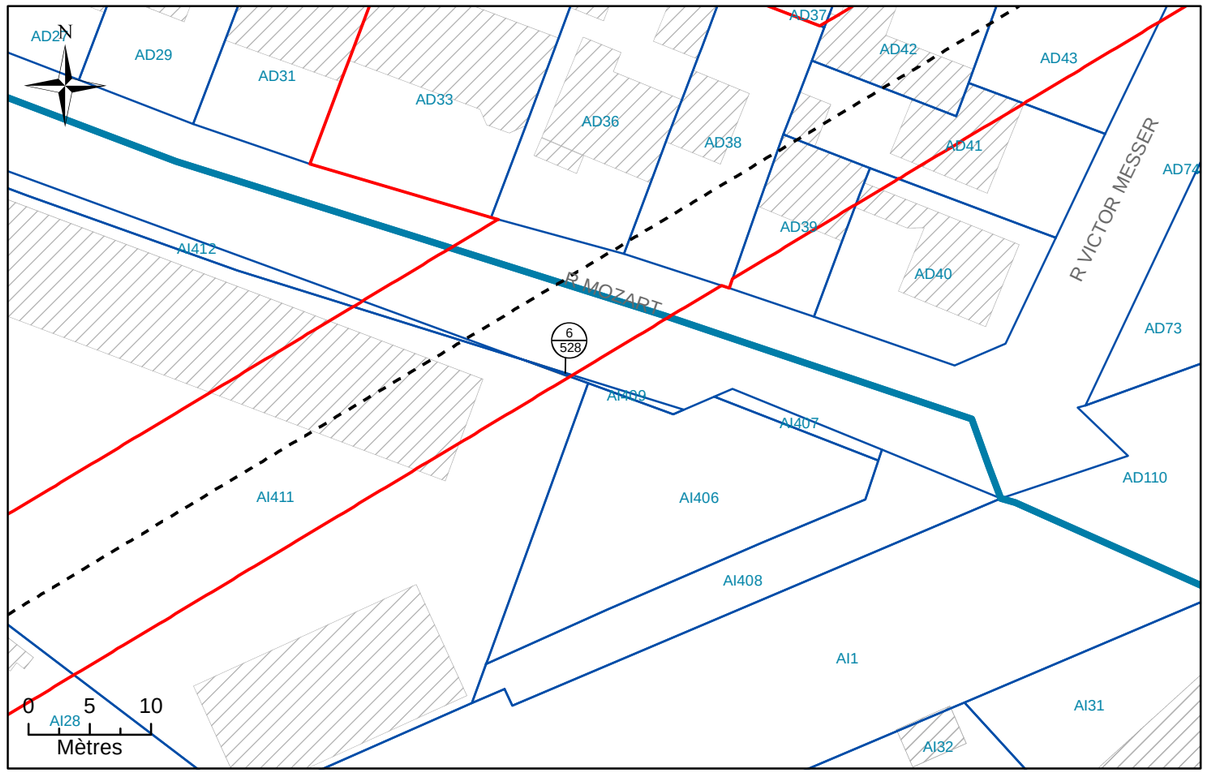


# N°2: Assiette Volumétrique de la Servitude d'Utilité Publique

Villiers-sur-Marne - rue mozart - Section AI n°409 - Contenance 04ca

| Niveau | Désignation sommaire | Descriptif de l'assiette | | | | |
|---|---|---|---|---|---|---|
| | | Superficie (m²) | Base | Cote altimétrique (NGF) | | Teinte |
| | | | | Supérieure | Inférieure | |
| Tréfonds | Emprise SGP | 1 | a | 64,1 m | Non délimitée | Verte |

Altimétrie : NGF, système IGN69

MAITRISE D'OUVRAGE

Société du Grand Paris

30, Avenue des Fruitiers
93200 Saint-DENIS

Réseau de transport public du Grand Paris - Lot 1


N° à l'état parcellaire : 6/528

Servitude d'Utilité Publique

Ce document est la propriété de la SGP - Toutes reproduction et communication sont interdites sans autorisation

| MANDATAIRE: | EMETTEUR: | Emetteur | N° de marché | N° SGP | Spécialité | Phase | Type de document | N° de plan et Folio | Indice | |
|---|---|---|---|---|---|---|---|---|---|---|
| SEGAT<br>6bis, rue Jean Bonnefoix<br>94200 Ivry-sur-Seine<br>Tel : 01 45 15 23 00<br>Yann Point | ATGT<br>34-36 Avenue Louis Aragon<br>93000 BOBIGNY<br>Tel : 01 48 95 09 58 | ATGT | 11LOTXMSXX | XXX | FON | HPH | 212 | 46826<br>04/08/2017 | a | 1 |
| | | Echelle : 1/150 | Ft: A3 | Coordonnées : RGF93 CC49 | | Nivellement : NGF IGN 69 | | | | |

# N°3: Plan en Tréfonds 1/150

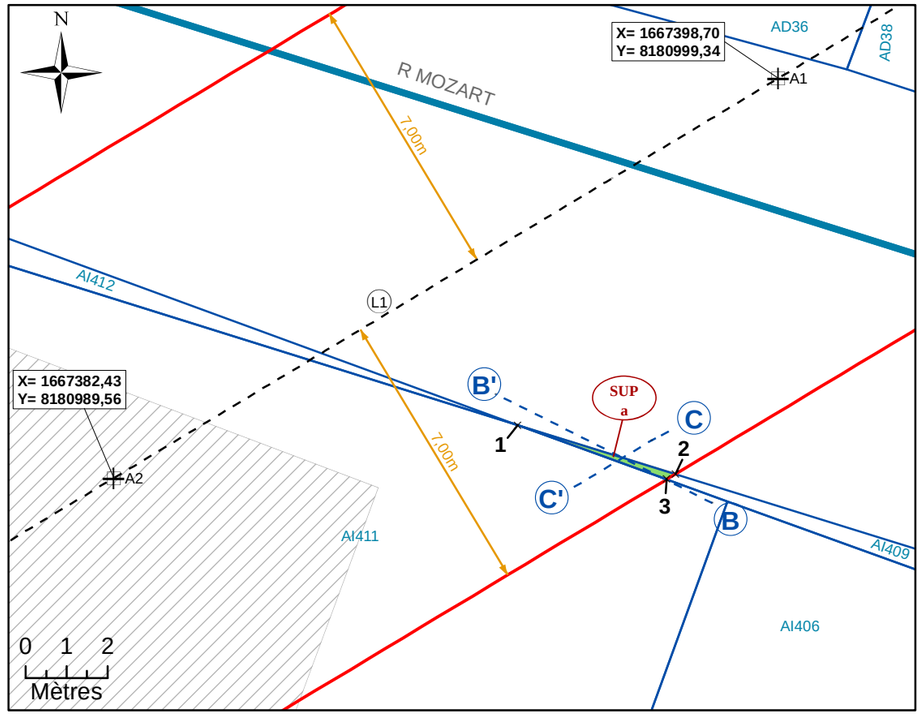



NB : SUP sans valeur de délimitation du périmètre du terrain, ni bornage.

**Légende**


- Emprise du projet
- Limite parcellaire
- Axe du tracé du projet
- Axe de la coupe
- K 61 — Numéro de parcelle
- 4 / 111 — N° au plan parcellaire de l'enquête publique N°11
- R1 — Partie du tracé définie par un arc (3 points)
- A1 — Géoréférencement du tracé
- 1 — Sommet du Volume 1, fraction de la parcelle en tréfonds
- A — Sommet du périmètre
- SUP a — Servitude Utilité Publique
- 7.00 m — Cotation graphique
- L1 — Partie du tracé définie par une ligne (2 points)

# N°4: Coupe

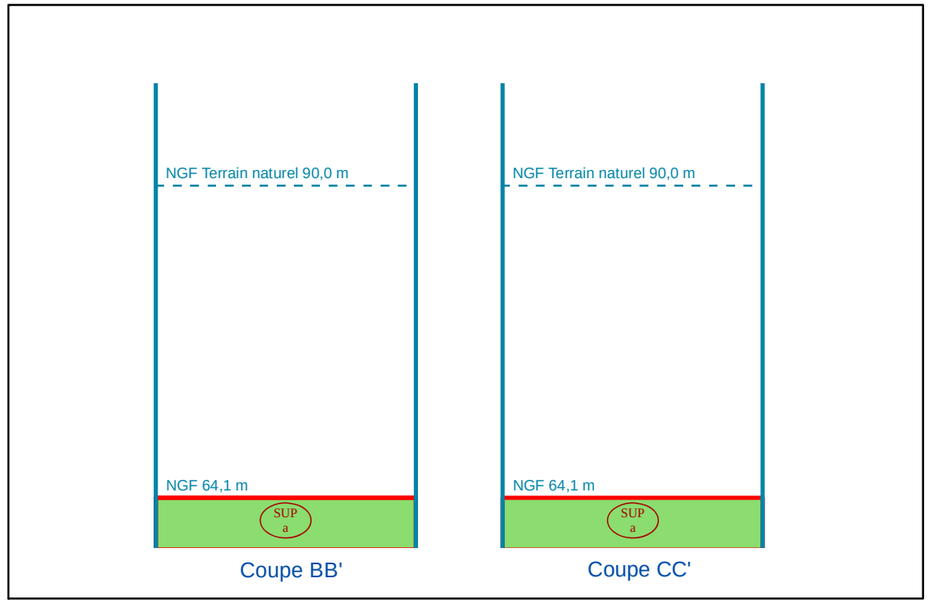


NB : Cotes NGF Terrain Naturel issues de la BD ALTI. Représentations et valeurs indicatives.

# N°1: Plan de Masse 1/1 500

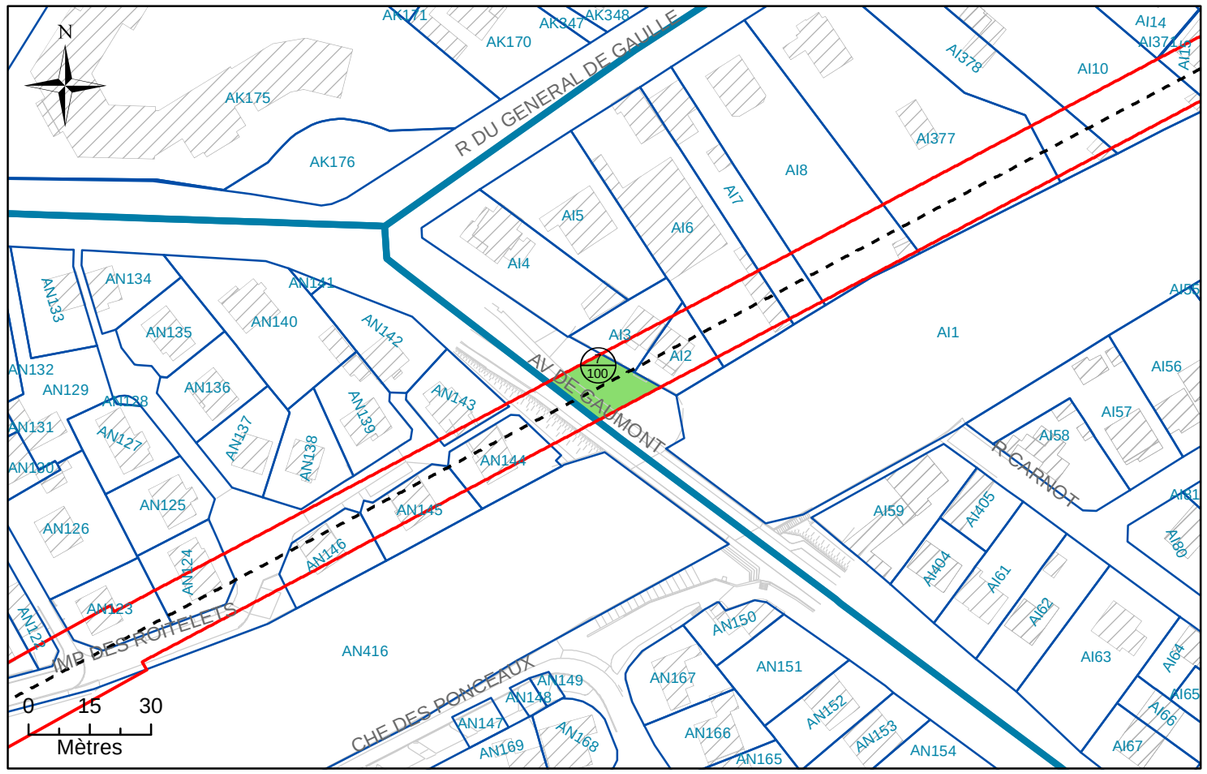


# N°2: Assiette Volumétrique de la Servitude d'Utilité Publique

Villiers-sur-Marne - Avenue de Gaumont - Section AI n°DP1 - Contenance 02a 28ca

| Niveau | Désignation sommaire | Descriptif de l'assiette | | | | |
|---|---|---|---|---|---|---|
| | | Superficie (m²) | Base | Cote altimétrique (NGF) | | Teinte |
| | | | | Supérieure | Inférieure | |
| Tréfonds | Emprise SGP | 228 | a | 62,1 m | Non délimitée | Verte |

Altimétrie : NGF, système IGN69

MAITRISE D'OUVRAGE

Société du Grand Paris

30, Avenue des Fruitiers
93200 Saint-DENIS

Réseau de transport public du Grand Paris - Lot 1

N° à l'état parcellaire : 7/100

Servitude d'Utilité Publique

Ce document est la propriété de la SGP - Toutes reproduction et communication sont interdites sans autorisation

MANDATAIRE:

SEGAT
6bis, rue Jean Bonnefoix
94200 Ivry-sur-Seine
Tel : 01 45 15 23 00
Yann Point


EMETTEUR:

ATGT
34-36 Avenue Louis Aragon
93000 BOBIGNY
Tel : 01 48 95 09 58

| Emetteur | N° de marché | N° SGP | Spécialité | Phase | Type de document | N° de plan et Folio | Indice | |
|---|---|---|---|---|---|---|---|---|
| ATGT | 11LOTXMSXX | XXX | FON | HPH | 212 | 46826 04/08/2017 | a | 1 |

Echelle : 1/250 | Ft: A3 | Coordonnées : RGF93 CC49 | Nivellement : NGF IGN 69


# N°3: Plan en Tréfonds 1/250

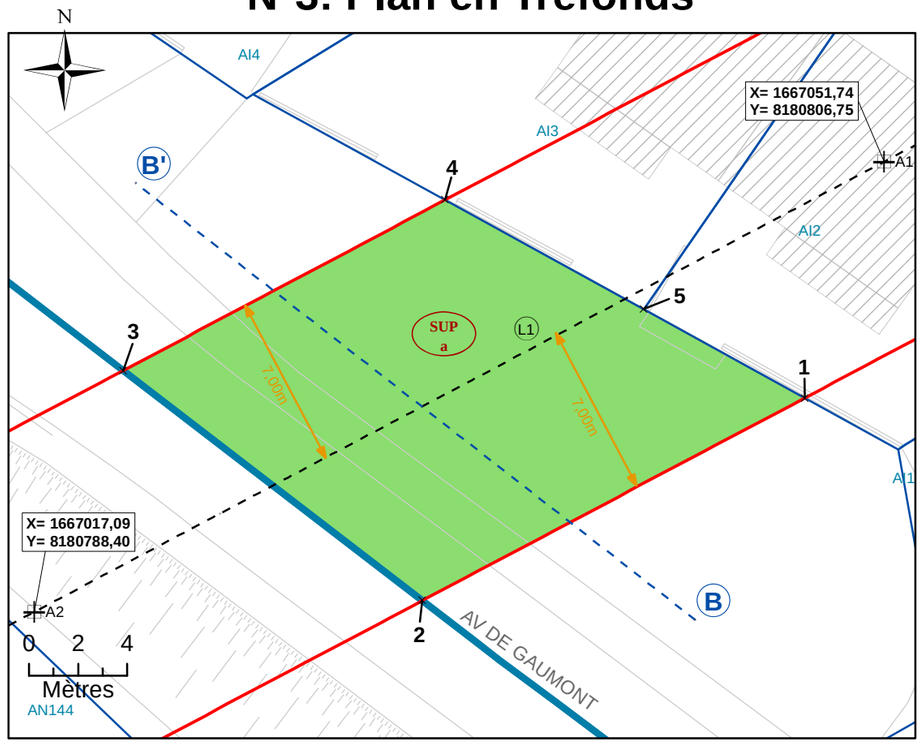


**Légende**

| | | | |
|---|---|---|---|
| | Emprise du projet | A1 | Géoréférencement du tracé |
| | Limite parcellaire | 1 | Sommet du Volume 1, fraction de la parcelle en tréfonds |
| | Axe du tracé du projet | A | Sommet du périmètre |
| | Axe de la coupe | SUP a | Servitude Utilité Publique |
| K 61 | Numéro de parcelle | 7.00 m | Cotation graphique |
| 4 / 111 | N° au plan parcellaire de l'enquête publique N°11 | L1 | Partie du tracé définie par une ligne (2 points) |
| R1 | Partie du tracé définie par un arc (3 points) | | |


# N°4: Coupe

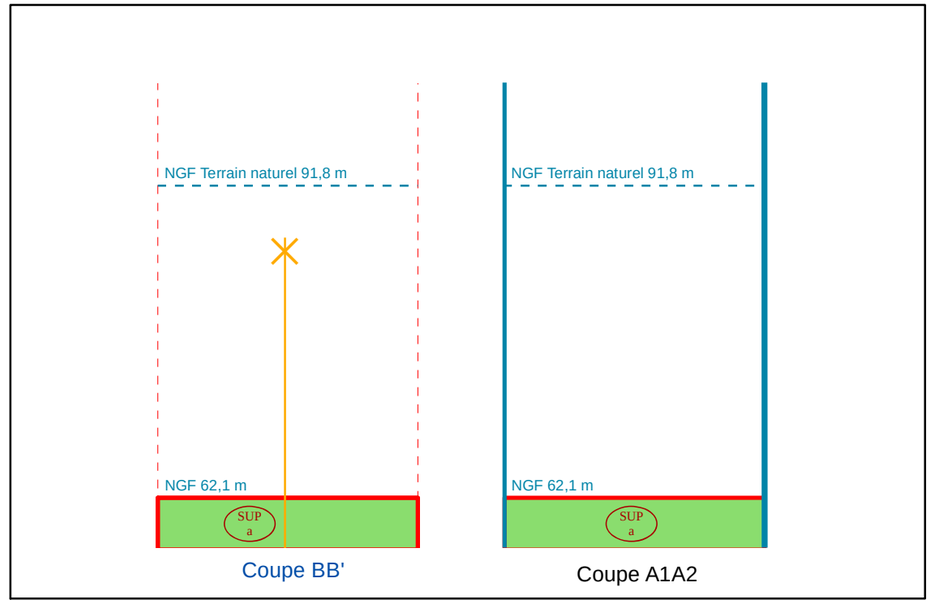


NB : Cotes NGF Terrain Naturel issues de la BD ALTI. Représentations et valeurs indicatives.

NB : SUP sans valeur de délimitation du périmètre du terrain, ni bornage.

# N°1: Plan de Masse 1/1 000

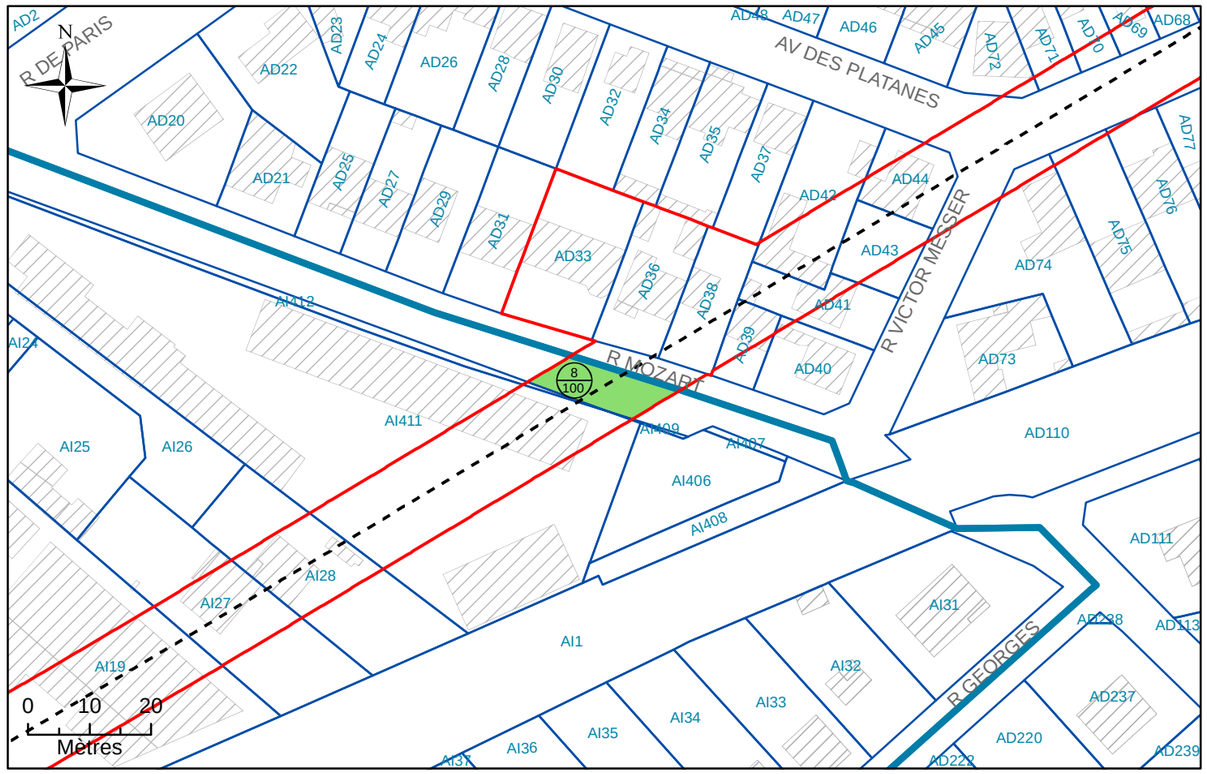


# N°2: Assiette Volumétrique de la Servitude d'Utilité Publique

Villiers-sur-Marne - Rue Mozart - Section AI n°DP2 - Contenance 01a 25ca

| Niveau | Désignation sommaire | Descriptif de l'assiette | | | | |
|---|---|---|---|---|---|---|
| | | Superficie (m²) | Base | Cote altimétrique (NGF) | | Teinte |
| | | | | Supérieure | Inférieure | |
| Tréfonds | Emprise SGP | 125 | a | 64,2 m | Non délimitée | Verte |

Altimétrie : NGF, système IGN69

MAITRISE D'OUVRAGE

Société du Grand Paris

30, Avenue des Fruitiers
93200 Saint-DENIS

Réseau de transport public du Grand Paris - Lot 1

N° à l'état parcellaire : 8/100

Servitude d'Utilité Publique

Ce document est la propriété de la SGP - Toutes reproduction et communication sont interdites sans autorisation

MANDATAIRE:

SEGAT
6bis, rue Jean Bonnefoix
94200 Ivry-sur-Seine
Tel : 01 45 15 23 00
Yann Point


EMETTEUR:

ATGT
34-36 Avenue Louis Aragon
93000 BOBIGNY
Tel : 01 48 95 09 58

| Emetteur | N° de marché | N° SGP | Spécialité | Phase | Type de document | N° de plan et Folio | Indice | |
|---|---|---|---|---|---|---|---|---|
| ATGT | 11LOTXMSXX | XXX | FON | HPH | 212 | 46826 04/08/2017 | a | 1 |

Echelle : 1/250 | Ft: A3 | Coordonnées : RGF93 CC49 | Nivellement : NGF IGN 69

# N°3: Plan en Tréfonds 1/250

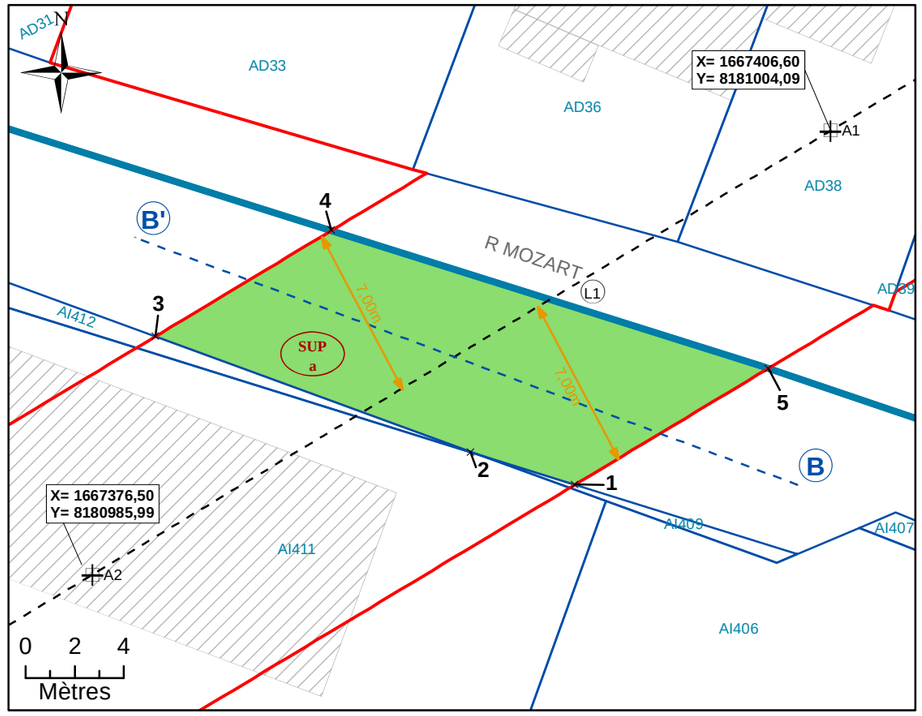



NB : SUP sans valeur de délimitation du périmètre du terrain, ni bornage.

**Légende**


- Emprise du projet
- Limite parcellaire
- Axe du tracé du projet
- Axe de la coupe
- K 61 — Numéro de parcelle
- 4 / 111 — N° au plan parcellaire de l'enquête publique N°11
- R1 — Partie du tracé définie par un arc (3 points)
- A1 — Géoréférencement du tracé
- 1 — Sommet du Volume 1, fraction de la parcelle en tréfonds
- A — Sommet du périmètre
- SUP a — Servitude Utilité Publique
- 7.00 m — Cotation graphique
- L1 — Partie du tracé définie par une ligne (2 points)

# N°4: Coupe

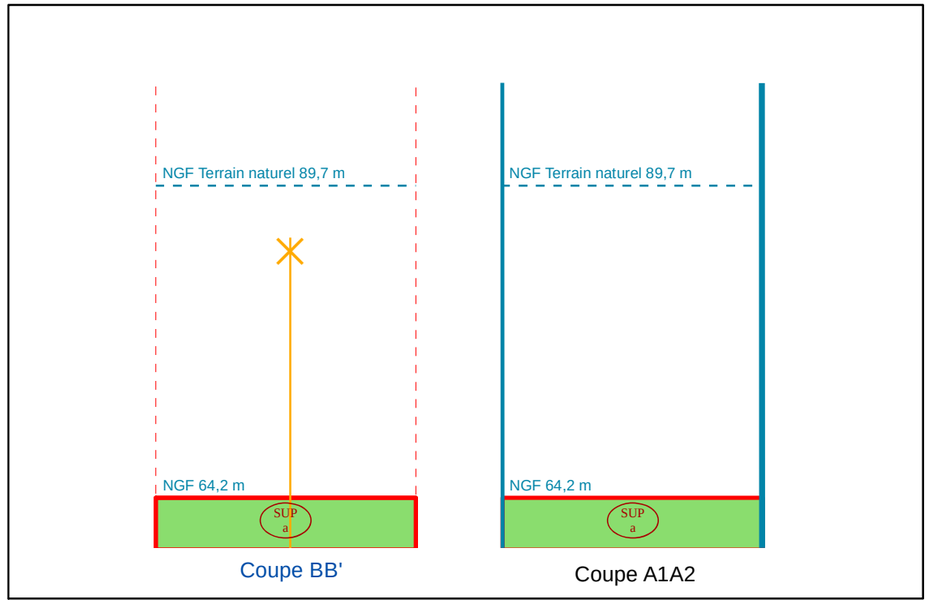


NB : Cotes NGF Terrain Naturel issues de la BD ALTI. Représentations et valeurs indicatives.

# N°1: Plan de Masse 1/1 000

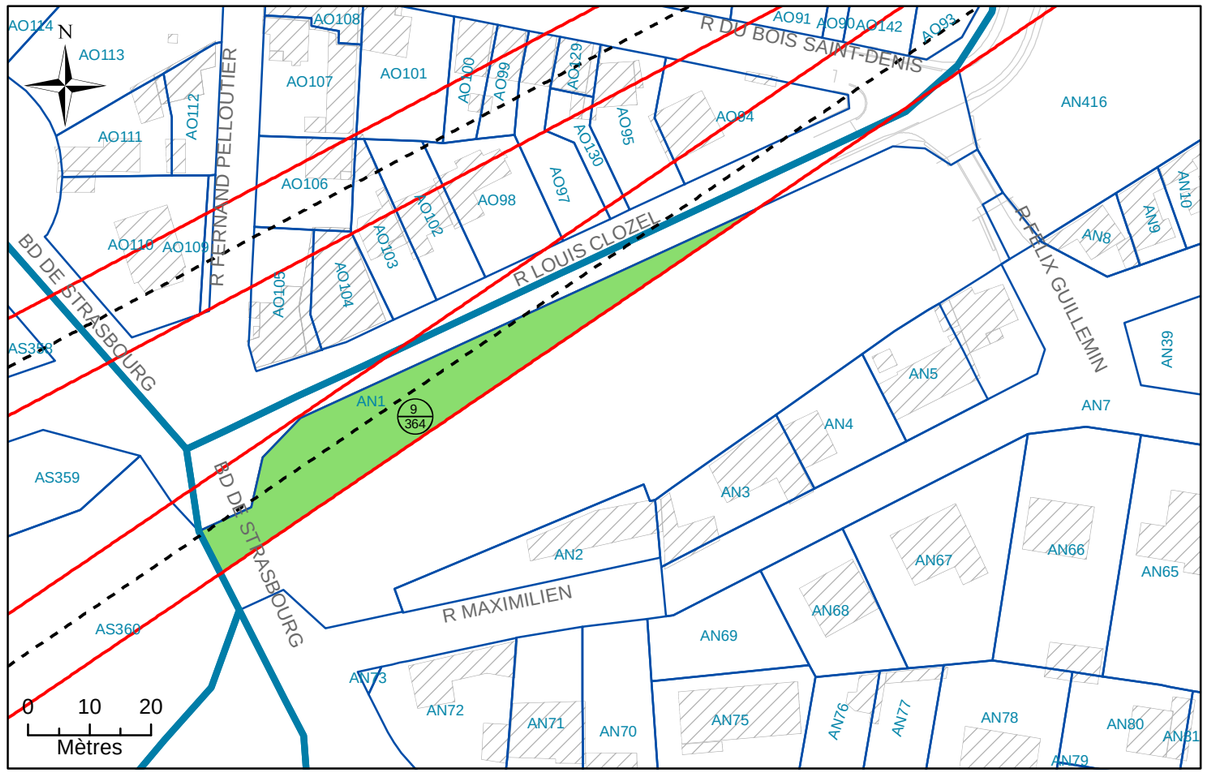


# N°2: Assiette Volumétrique de la Servitude d'Utilité Publique

Villiers-sur-Marne - rue louis closel - Section AN n°1 - Contenance 41a 19ca

| Niveau | Désignation sommaire | Descriptif de l'assiette | | | | |
|---|---|---|---|---|---|---|
| | | Superficie (m²) | Base | Cote altimétrique (NGF) | | Teinte |
| | | | | Supérieure | Inférieure | |
| Tréfonds | Emprise SGP | 786 | a | 61,2 m | Non délimitée | Verte |

Altimétrie : NGF, système IGN69

MAITRISE D'OUVRAGE

Société du Grand Paris

30, Avenue des Fruitiers
93200 Saint-DENIS

Réseau de transport public du Grand Paris - Lot 1

N° à l'état parcellaire : 9/364

Servitude d'Utilité Publique

Ce document est la propriété de la SGP - Toutes reproduction et communication sont interdites sans autorisation

MANDATAIRE:

SEGAT
6bis, rue Jean Bonnefoix
94200 Ivry-sur-Seine
Tel : 01 45 15 23 00
Yann Point


EMETTEUR:

ATGT
34-36 Avenue Louis Aragon
93000 BOBIGNY
Tel : 01 48 95 09 58

| Emetteur | N° de marché | N° SGP | Spécialité | Phase | Type de document | N° de plan et Folio | Indice | |
|---|---|---|---|---|---|---|---|---|
| ATGT | 11LOTXMSXX | XXX | FON | HPH | 212 | 46826 25/08/2017 | a | 1 |

Echelle : 1/1 000 | Ft: A3 | Coordonnées : RGF93 CC49 | Nivellement : NGF IGN 69

# N°3: Plan en Tréfonds 1/1 000

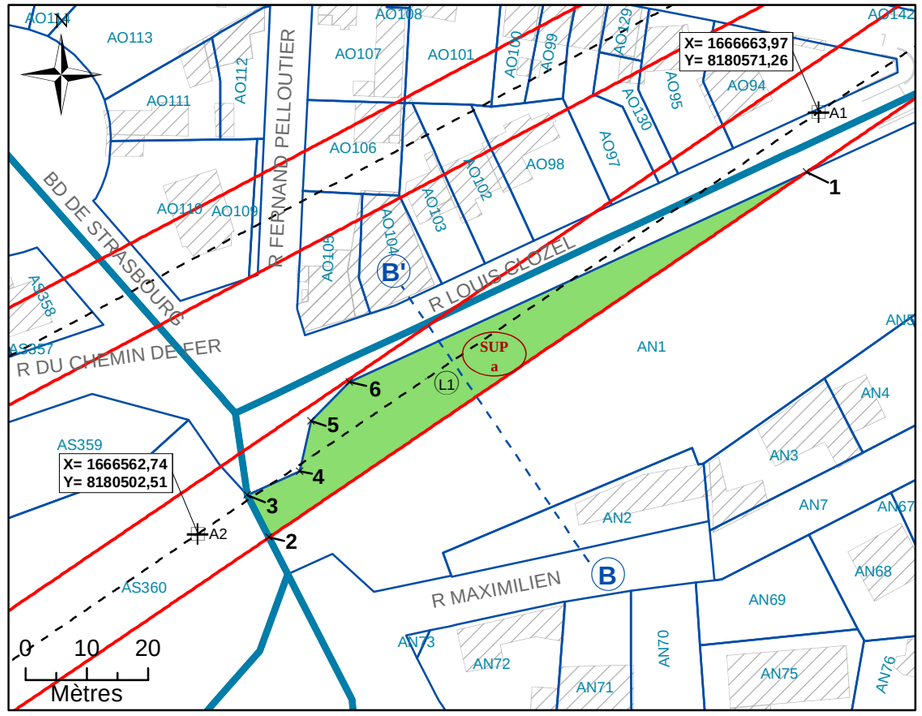



NB : SUP sans valeur de délimitation du périmètre du terrain, ni bornage.

**Légende**


| | |
|---|---|
| Emprise du projet | A1 Géoréférencement du tracé |
| Limite parcellaire | 1 Sommet du Volume 1, fraction de la parcelle en tréfonds |
| Axe du tracé du projet | A Sommet du périmètre |
| Axe de la coupe | SUP a Servitude Utilité Publique |
| K 61 Numéro de parcelle | 7.00 m Cotation graphique |
| 4/111 N° au plan parcellaire de l'enquête publique N°11 | L1 Partie du tracé définie par une ligne (2 points) |
| R1 Partie du tracé définie par un arc (3 points) | |

# N°4: Coupe

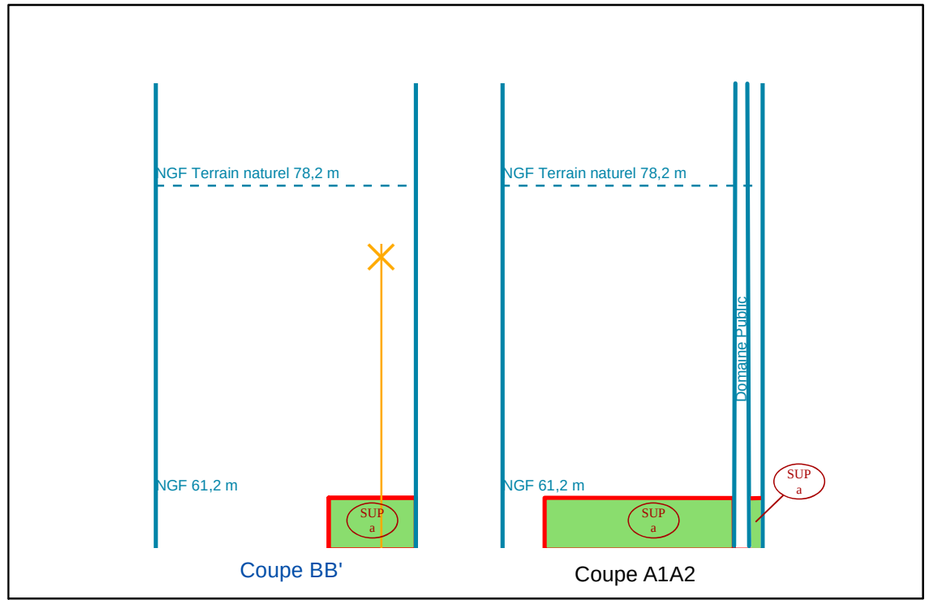


NB : Cotes NGF Terrain Naturel issues de la BD ALTI. Représentations et valeurs indicatives.

# N°1: Plan de Masse 1/1 000

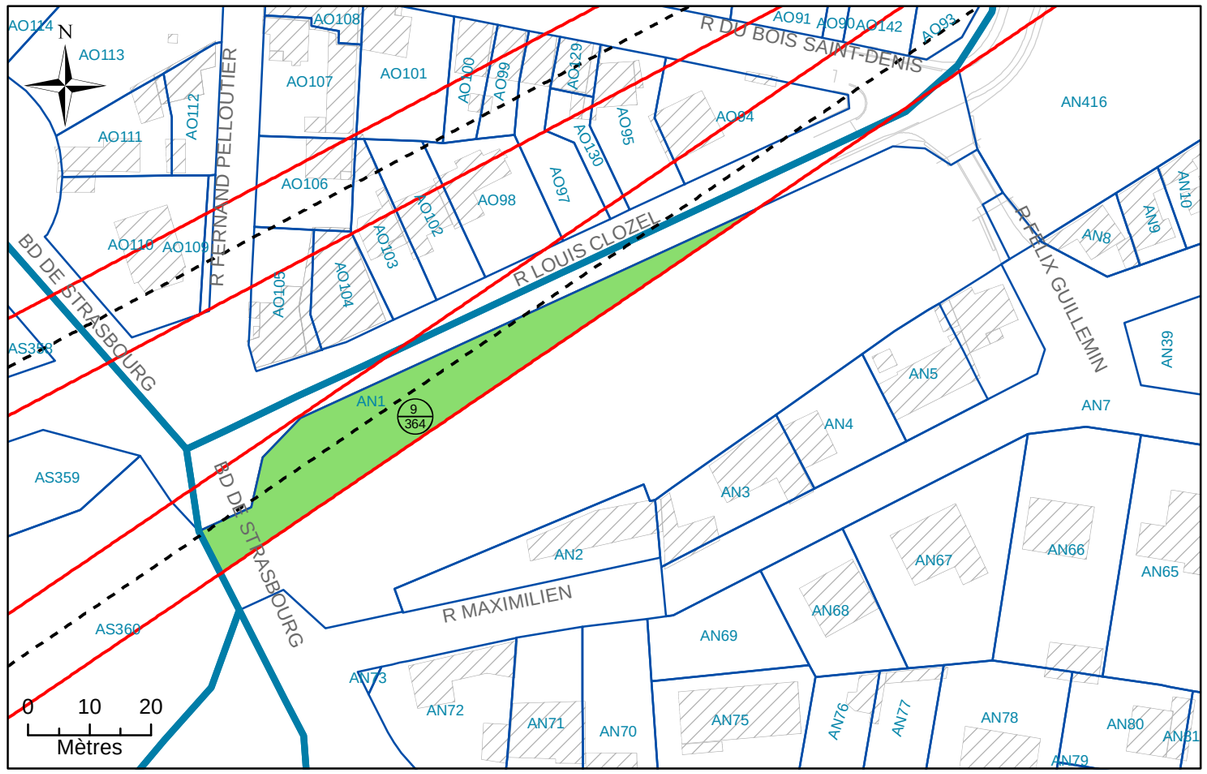


# N°2: Assiette Volumétrique de la Servitude d'Utilité Publique

Villiers-sur-Marne - rue louis closel - Section AN n°1 - Contenance 41a 19ca

| Niveau | Désignation sommaire | Descriptif de l'assiette | | | | |
|---|---|---|---|---|---|---|
| | | Superficie (m²) | Base | Cote altimétrique (NGF) | | Teinte |
| | | | | Supérieure | Inférieure | |
| Tréfonds | Emprise SGP | 786 | a | 61,2 m | Non délimitée | Verte |

Altimétrie : NGF, système IGN69

MAITRISE D'OUVRAGE

Société du Grand Paris

30, Avenue des Fruitiers
93200 Saint-DENIS

Réseau de transport public du Grand Paris - Lot 1

N° à l'état parcellaire : 9/364

Servitude d'Utilité Publique

Ce document est la propriété de la SGP - Toutes reproduction et communication sont interdites sans autorisation

MANDATAIRE:

SEGAT
6bis, rue Jean Bonnefoix
94200 Ivry-sur-Seine
Tel : 01 45 15 23 00
Yann Point


EMETTEUR:

ATGT
34-36 Avenue Louis Aragon
93000 BOBIGNY
Tel : 01 48 95 09 58

| Emetteur | N° de marché | N° SGP | Spécialité | Phase | Type de document | N° de plan et Folio | Indice | |
|---|---|---|---|---|---|---|---|---|
| ATGT | 11LOTXMSXX | XXX | FON | HPH | 212 | 46826 25/08/2017 | a | 1 |

Echelle : 1/1 000 | Ft: A3 | Coordonnées : RGF93 CC49 | Nivellement : NGF IGN 69

# N°3: Plan en Tréfonds 1/1 000

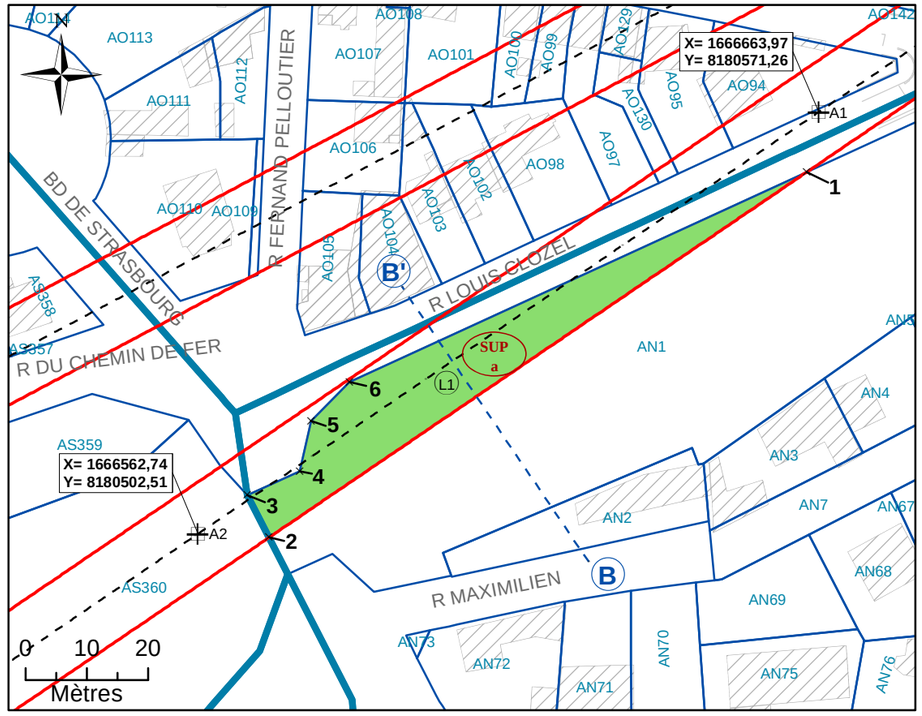



NB : SUP sans valeur de délimitation du périmètre du terrain, ni bornage.

**Légende**


| | |
|---|---|
| Emprise du projet | A1 Géoréférencement du tracé |
| Limite parcellaire | 1 Sommet du Volume 1, fraction de la parcelle en tréfonds |
| Axe du tracé du projet | A Sommet du périmètre |
| Axe de la coupe | SUP a Servitude Utilité Publique |
| K 61 Numéro de parcelle | 7.00 m Cotation graphique |
| 4/111 N° au plan parcellaire de l'enquête publique N°11 | L1 Partie du tracé définie par une ligne (2 points) |
| R1 Partie du tracé définie par un arc (3 points) | |

# N°4: Coupe

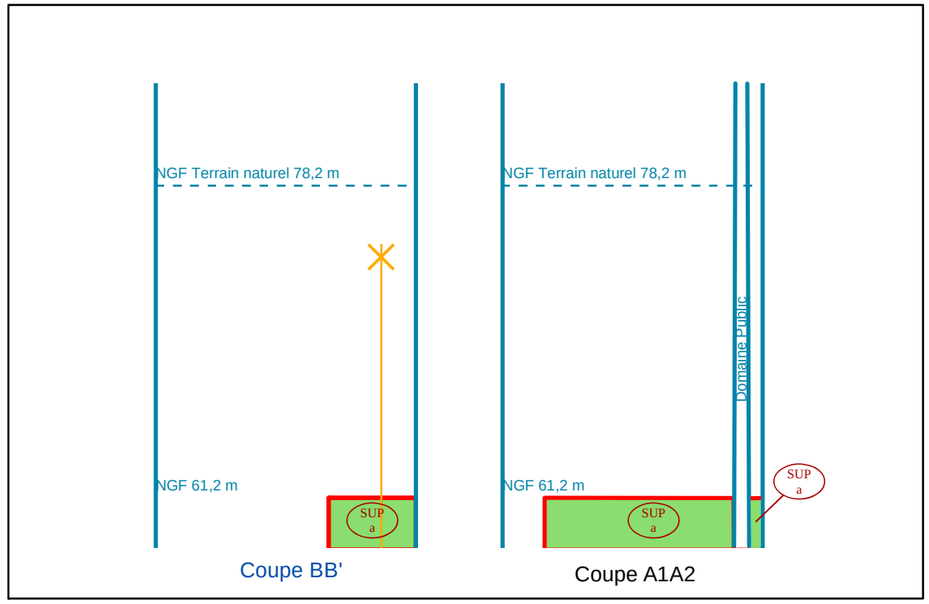


NB : Cotes NGF Terrain Naturel issues de la BD ALTI. Représentations et valeurs indicatives.

# N°1: Plan de Masse 1/1 500

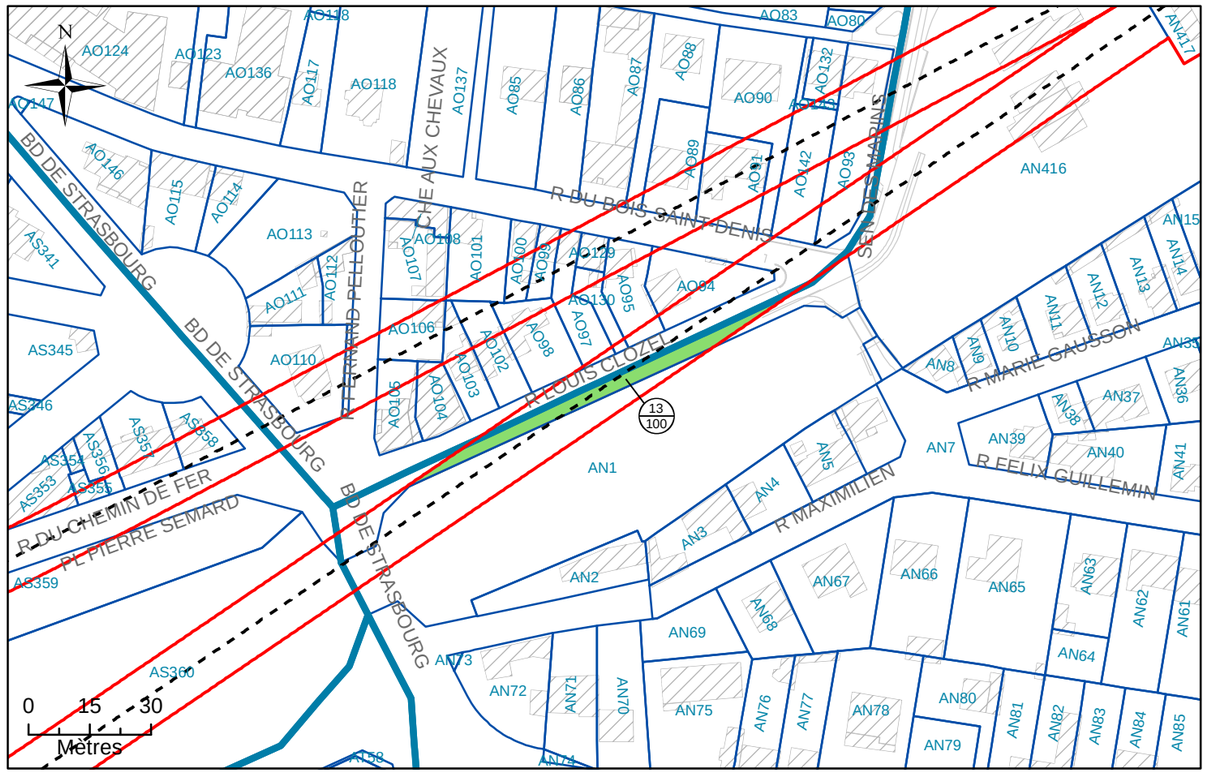


# N°2: Assiette Volumétrique de la Servitude d'Utilité Publique

Villiers-sur-Marne - Rue Louis Clozel - Section AN n°DP1 - Contenance 03a 27ca

| Niveau | Désignation sommaire | Descriptif de l'assiette | | | | |
|---|---|---|---|---|---|---|
| | | Superficie (m²) | Base | Cote altimétrique (NGF) | | Teinte |
| | | | | Supérieure | Inférieure | |
| Tréfonds | Emprise SGP | 327 | a | 61,3 m | Non délimitée | Verte |

Altimétrie : NGF, système IGN69

MAITRISE D'OUVRAGE

Société du Grand Paris

30, Avenue des Fruitiers
93200 Saint-DENIS

Réseau de transport public du Grand Paris - Lot 1


N° à l'état parcellaire : 13/100

Servitude d'Utilité Publique

Ce document est la propriété de la SGP - Toutes reproduction et communication sont interdites sans autorisation

| MANDATAIRE: | EMETTEUR: | Emetteur | N° de marché | N° SGP | Spécialité | Phase | Type de document | N° de plan et Folio | Indice | |
|---|---|---|---|---|---|---|---|---|---|---|
| SEGAT<br>6bis, rue Jean Bonnefoix<br>94200 Ivry-sur-Seine<br>Tel : 01 45 15 23 00<br>Yann Point | ATGT<br>34-36 Avenue Louis Aragon<br>93000 BOBIGNY<br>Tel : 01 48 95 09 58 | ATGT | 11LOTXMSXX | XXX | FON | HPH | 212 | 46826<br>04/08/2017 | a | 1 |
| | | Echelle : 1/1 000 | Ft: A3 | Coordonnées : RGF93 CC49 | | Nivellement : NGF IGN 69 | | | | |

# N°3: Plan en Tréfonds 1/1 000

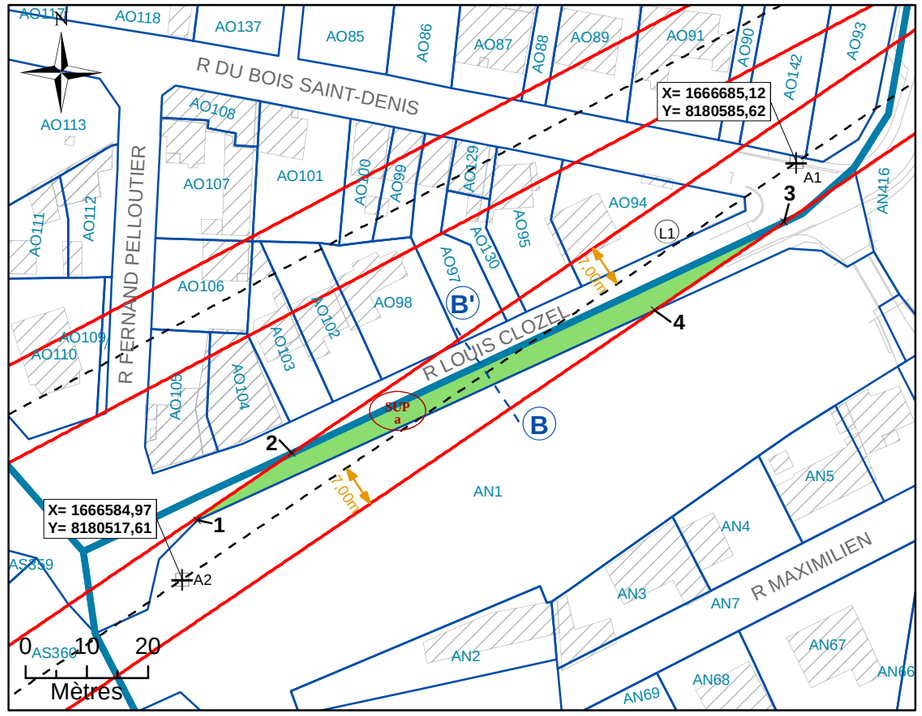



NB : SUP sans valeur de délimitation du périmètre du terrain, ni bornage.

**Légende**


- Emprise du projet
- Limite parcellaire
- Axe du tracé du projet
- Axe de la coupe
- K 61 — Numéro de parcelle
- 4 / 111 — N° au plan parcellaire de l'enquête publique N°11
- R1 — Partie du tracé définie par un arc (3 points)
- A1 — Géoréférencement du tracé
- 1 — Sommet du Volume 1, fraction de la parcelle en tréfonds
- A — Sommet du périmètre
- SUP a — Servitude Utilité Publique
- 7.00 m — Cotation graphique
- L1 — Partie du tracé définie par une ligne (2 points)

# N°4: Coupe

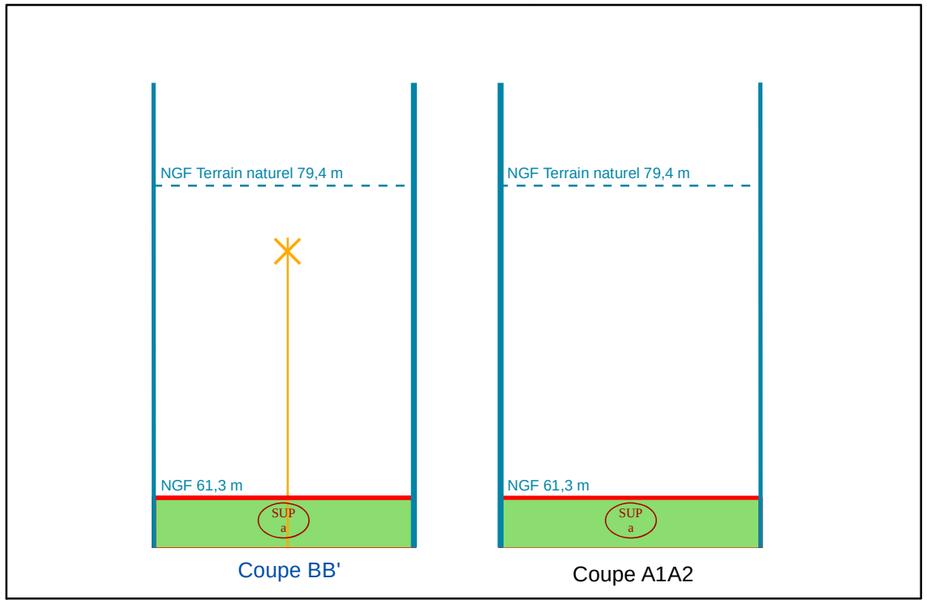


NB : Cotes NGF Terrain Naturel issues de la BD ALTI. Représentations et valeurs indicatives.

# N°1: Plan de Masse 1/200

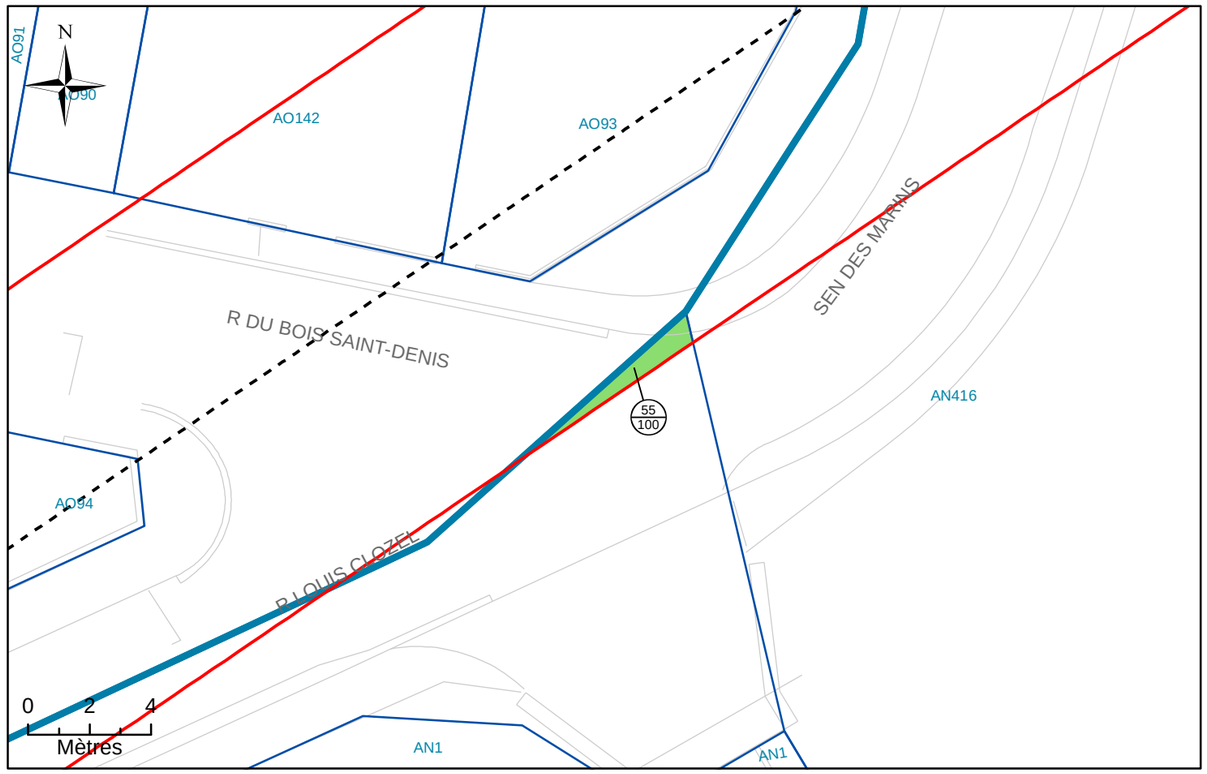


# N°2: Assiette Volumétrique de la Servitude d'Utilité Publique

Villiers-sur-Marne - Sentier des Marins - Section AN n°DP2 - Contenance 03ca

| Niveau | Désignation sommaire | Descriptif de l'assiette | | | | |
|---|---|---|---|---|---|---|
| | | Superficie (m²) | Base | Cote altimétrique (NGF) | | Teinte |
| | | | | Supérieure | Inférieure | |
| Tréfonds | Emprise SGP | 3 | a | 61,4 m | Non délimitée | Verte |

Altimétrie : NGF, système IGN69

MAITRISE D'OUVRAGE

Société du Grand Paris

30, Avenue des Fruitiers
93200 Saint-DENIS

Réseau de transport public du Grand Paris - Lot 1

N° à l'état parcellaire : 55/100

Servitude d'Utilité Publique

Ce document est la propriété de la SGP - Toutes reproduction et communication sont interdites sans autorisation

MANDATAIRE:

SEGAT
6bis, rue Jean Bonnefoix
94200 Ivry-sur-Seine
Tel : 01 45 15 23 00
Yann Point


EMETTEUR:

ATGT
34-36 Avenue Louis Aragon
93000 BOBIGNY
Tel : 01 48 95 09 58

| Emetteur | N° de marché | N° SGP | Spécialité | Phase | Type de document | N° de plan et Folio | Indice | |
|---|---|---|---|---|---|---|---|---|
| ATGT | 11LOTXMSXX | XXX | FON | HPH | 212 | 46826 11/08/2017 | a | 1 |

Echelle : 1/200 | Ft: A3 | Coordonnées : RGF93 CC49 | Nivellement : NGF IGN 69

# N°3: Plan en Tréfonds 1/200

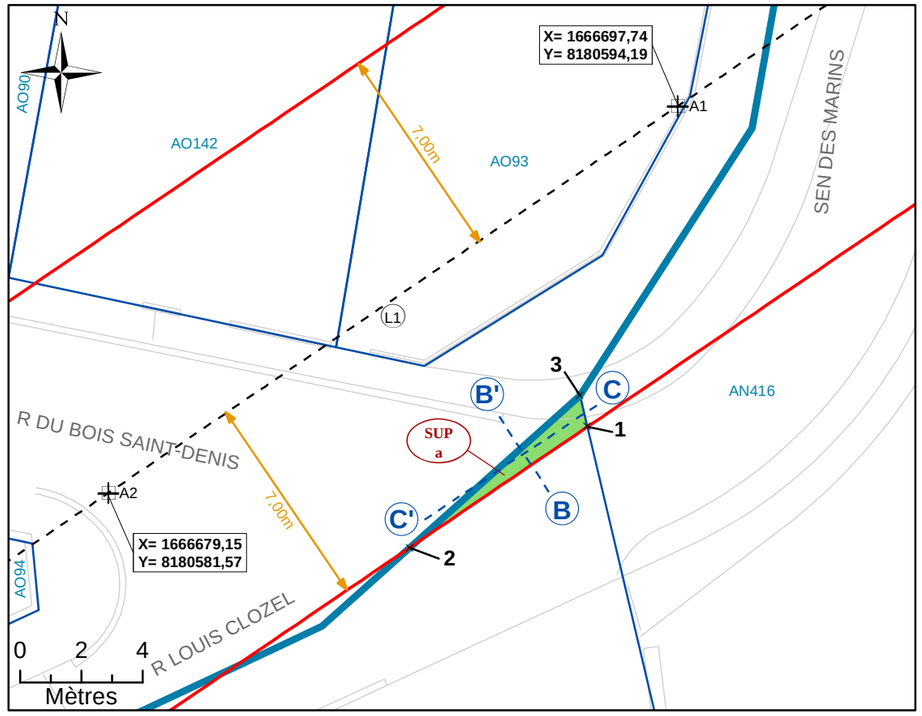



NB : SUP sans valeur de délimitation du périmètre du terrain, ni bornage.

**Légende**


- Emprise du projet
- Limite parcellaire
- Axe du tracé du projet
- Axe de la coupe
- K 61 — Numéro de parcelle
- 4 / 111 — N° au plan parcellaire de l'enquête publique N°11
- R1 — Partie du tracé définie par un arc (3 points)
- A1 — Géoréférencement du tracé
- 1 — Sommet du Volume 1, fraction de la parcelle en tréfonds
- A — Sommet du périmètre
- SUP a — Servitude Utilité Publique
- 7.00 m — Cotation graphique
- L1 — Partie du tracé définie par une ligne (2 points)

# N°4: Coupe

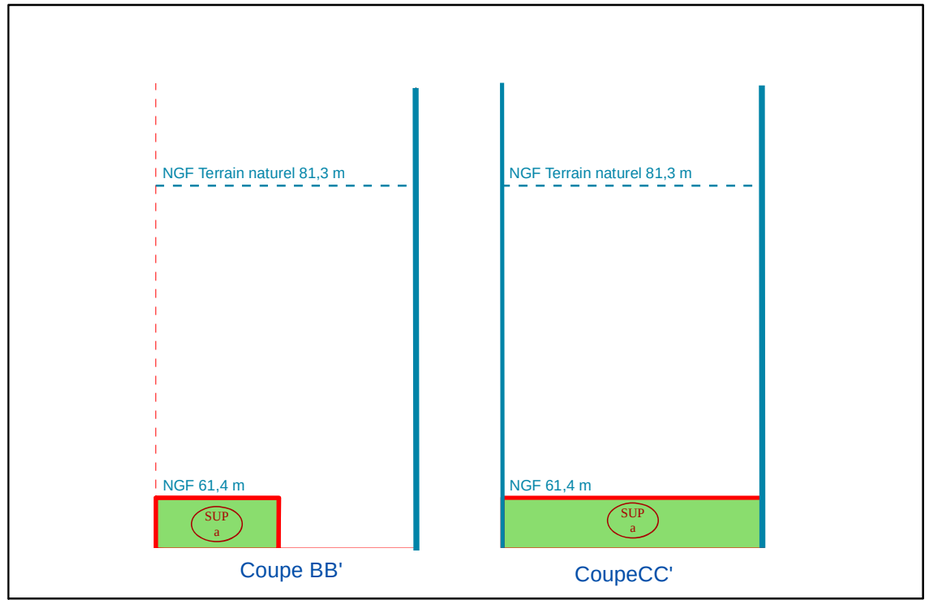


NB : Cotes NGF Terrain Naturel issues de la BD ALTI. Représentations et valeurs indicatives.

# N°1: Plan de Masse 1/1 500

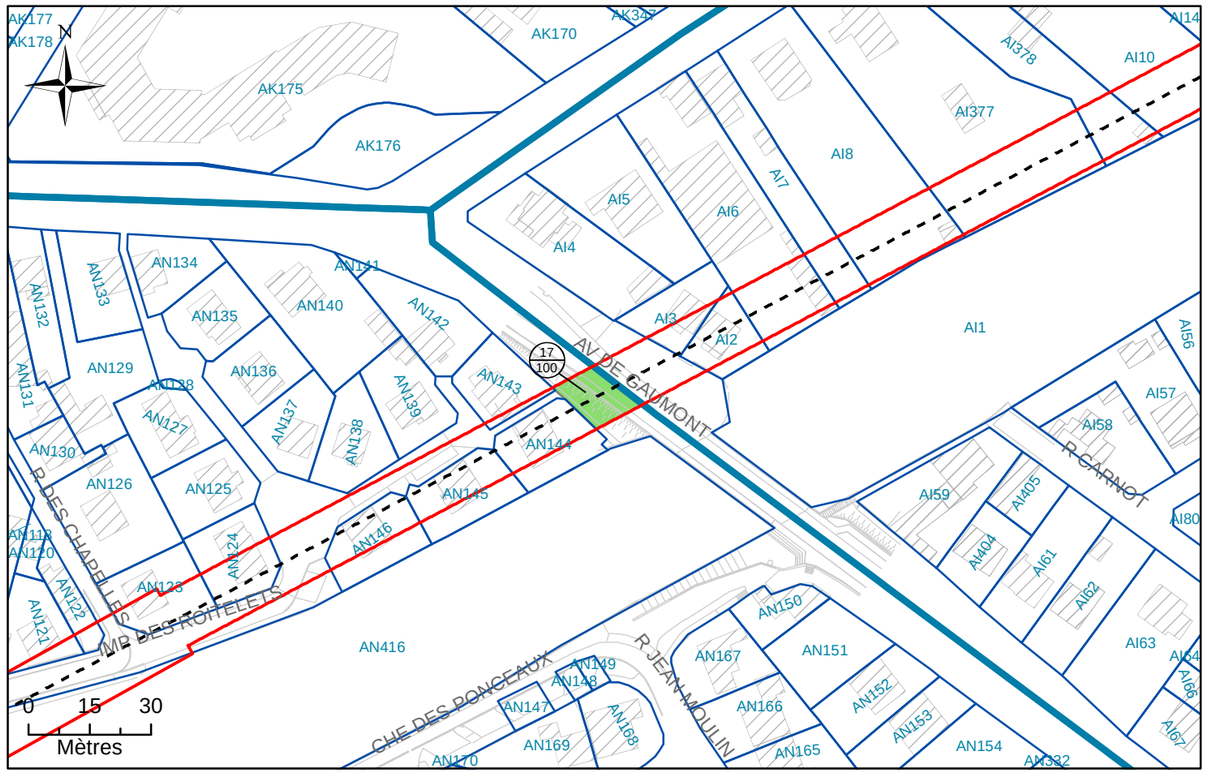


# N°2: Assiette Volumétrique de la Servitude d'Utilité Publique

Villiers-sur-Marne - Avenue de Gaumont - Section AN n°DP5 - Contenance 01a 68ca

| Niveau | Désignation sommaire | Descriptif de l'assiette | | | | |
|---|---|---|---|---|---|---|
| | | Superficie (m²) | Base | Cote altimétrique (NGF) | | Teinte |
| | | | | Supérieure | Inférieure | |
| Tréfonds | Emprise SGP | 168 | a | 62,0 m | Non délimitée | Verte |

Altimétrie : NGF, système IGN69

MAITRISE D'OUVRAGE

Société du Grand Paris

30, Avenue des Fruitiers
93200 Saint-DENIS

Réseau de transport public du Grand Paris - Lot 1


N° à l'état parcellaire : 17/100

Servitude d'Utilité Publique

Ce document est la propriété de la SGP - Toutes reproduction et communication sont interdites sans autorisation

| MANDATAIRE: | EMETTEUR: | Emetteur | N° de marché | N° SGP | Spécialité | Phase | Type de document | N° de plan et Folio | Indice | |
|---|---|---|---|---|---|---|---|---|---|---|
| SEGAT<br>6bis, rue Jean Bonnefoix<br>94200 Ivry-sur-Seine<br>Tel : 01 45 15 23 00<br>Yann Point | ATGT<br>34-36 Avenue Louis Aragon<br>93000 BOBIGNY<br>Tel : 01 48 95 09 58 | ATGT | 11LOTXMSXX | XXX | FON | HPH | 212 | 46826<br>04/08/2017 | a | 1 |
| | | Echelle : 1/250 | Ft: A3 | Coordonnées : RGF93 CC49 | | Nivellement : NGF IGN 69 | | | | |

# N°3: Plan en Tréfonds 1/250

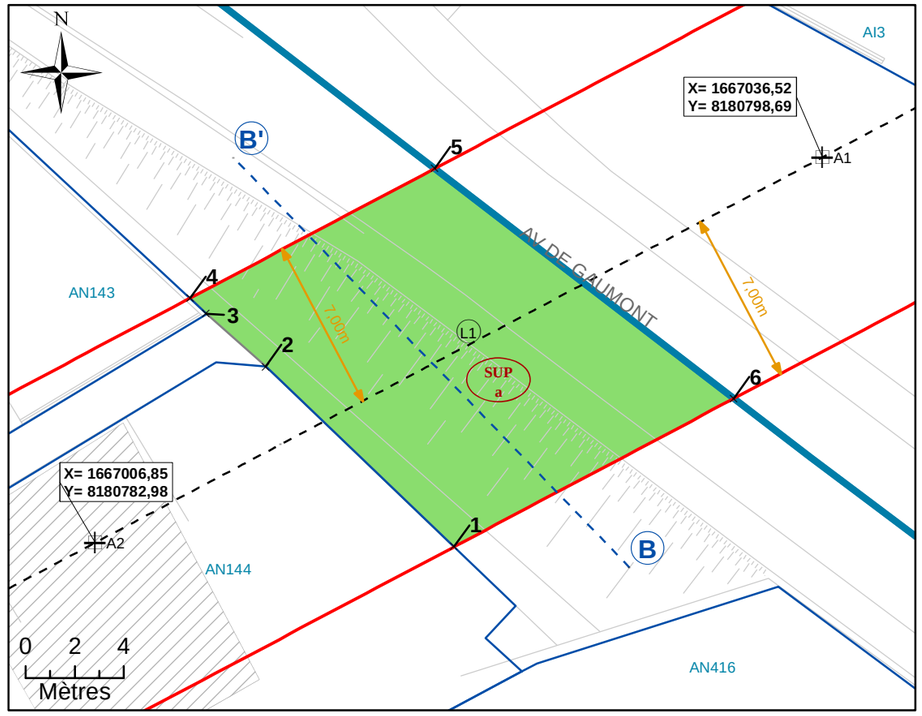



NB : SUP sans valeur de délimitation du périmètre du terrain, ni bornage.

**Légende**


| | | | |
|---|---|---|---|
| | Emprise du projet | A1 | Géoréférencement du tracé |
| | Limite parcellaire | 1 | Sommet du Volume 1, fraction de la parcelle en tréfonds |
| | Axe du tracé du projet | A | Sommet du périmètre |
| | Axe de la coupe | SUP a | Servitude Utilité Publique |
| K 61 | Numéro de parcelle | 7.00 m | Cotation graphique |
| 4 / 111 | N° au plan parcellaire de l'enquête publique N°11 | L1 | Partie du tracé définie par une ligne (2 points) |
| R1 | Partie du tracé définie par un arc (3 points) | | |

# N°4: Coupe

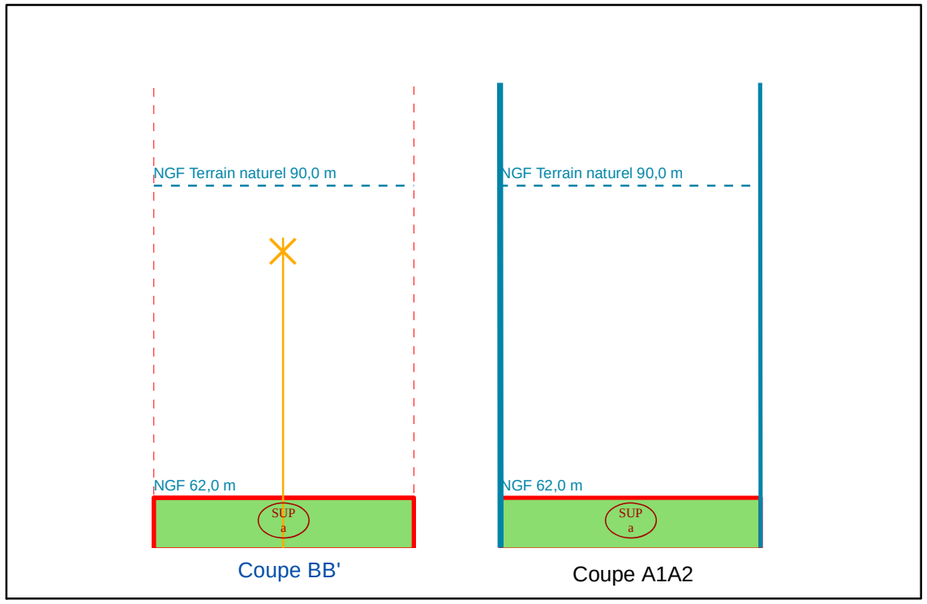


NB : Cotes NGF Terrain Naturel issues de la BD ALTI. Représentations et valeurs indicatives.

# N°1: Plan de Masse 1/1 500

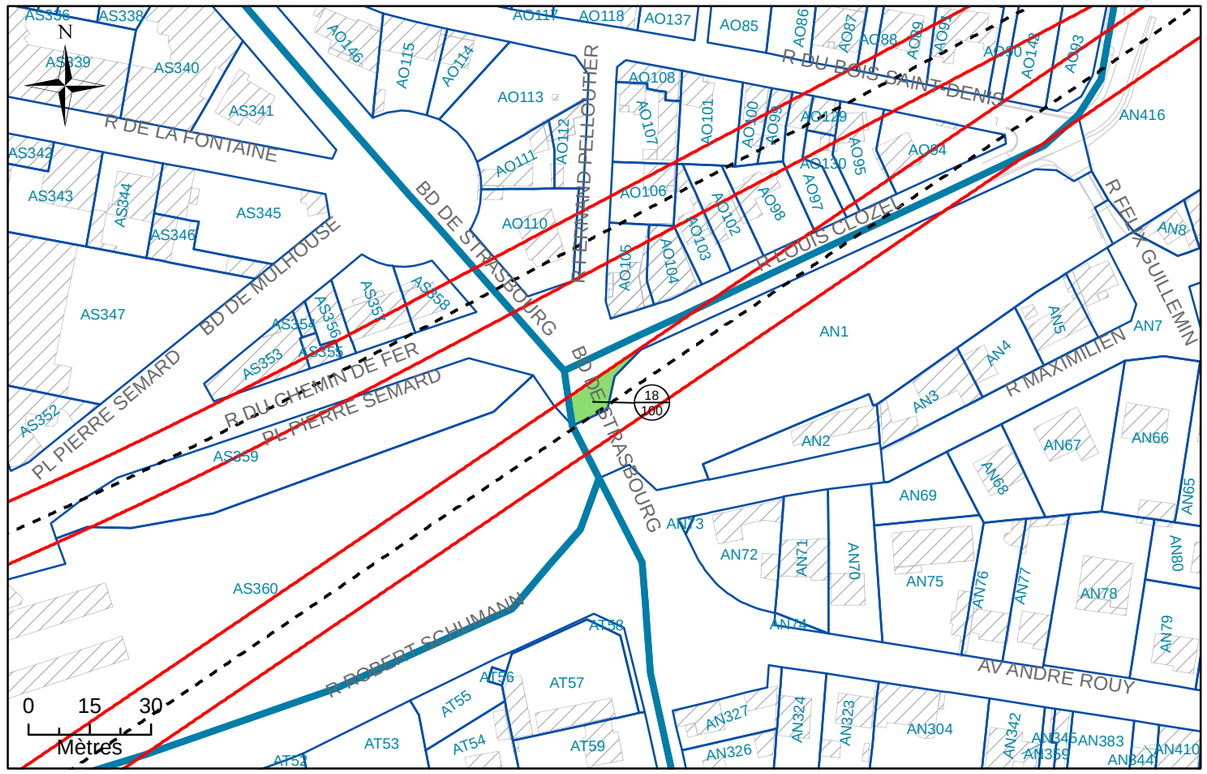


# N°2: Assiette Volumétrique de la Servitude d'Utilité Publique

Villiers-sur-Marne - Boulevard de Strasbourg - Section AN n°DP6 - Contenance 98ca

| Niveau | Désignation sommaire | Descriptif de l'assiette | | | | |
|---|---|---|---|---|---|---|
| | | Superficie (m²) | Base | Cote altimétrique (NGF) | | Teinte |
| | | | | Supérieure | Inférieure | |
| Tréfonds | Emprise SGP | 98 | a | 60,8 m | Non délimitée | Verte |

Altimétrie : NGF, système IGN69

MAITRISE D'OUVRAGE

Société du Grand Paris

30, Avenue des Fruitiers
93200 Saint-DENIS

Réseau de transport public du Grand Paris - Lot 1

N° à l'état parcellaire : 18/100

Servitude d'Utilité Publique

Ce document est la propriété de la SGP - Toutes reproduction et communication sont interdites sans autorisation

MANDATAIRE:

SEGAT
6bis, rue Jean Bonnefoix
94200 Ivry-sur-Seine
Tel : 01 45 15 23 00
Yann Point


EMETTEUR:

ATGT
34-36 Avenue Louis Aragon
93000 BOBIGNY
Tel : 01 48 95 09 58

| Emetteur | N° de marché | N° SGP | Spécialité | Phase | Type de document | N° de plan et Folio | Indice | |
|---|---|---|---|---|---|---|---|---|
| ATGT | 11LOTXMSXX | XXX | FON | HPH | 212 | 46826 04/08/2017 | a | 1 |

Echelle : 1/500 | Ft: A3 | Coordonnées : RGF93 CC49 | Nivellement : NGF IGN 69

# N°3: Plan en Tréfonds 1/500

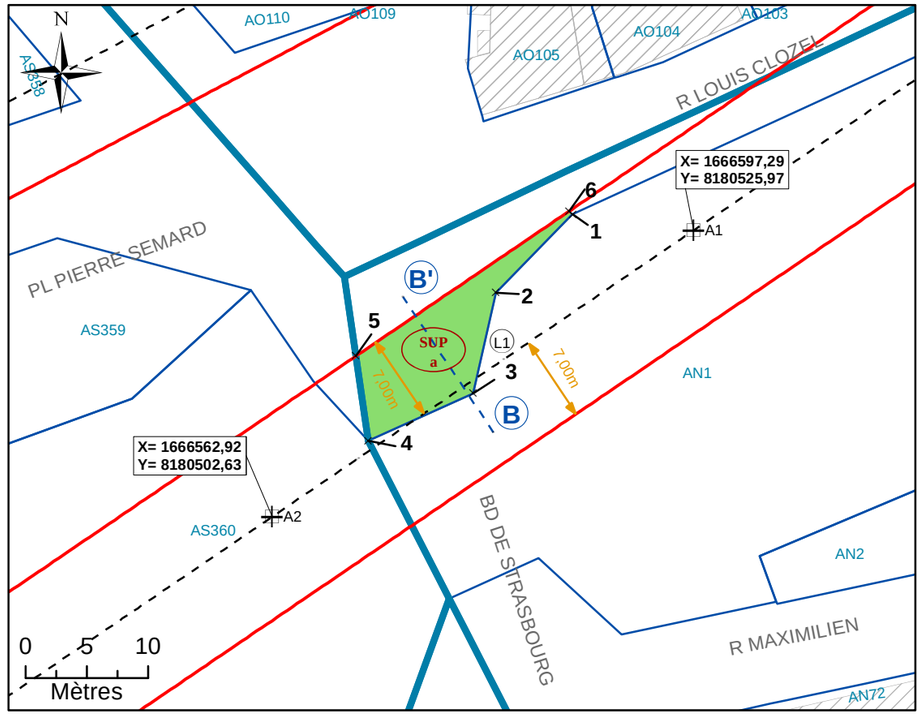



NB : SUP sans valeur de délimitation du périmètre du terrain, ni bornage.

**Légende**


- Emprise du projet
- Limite parcellaire
- Axe du tracé du projet
- Axe de la coupe
- K 61 — Numéro de parcelle
- 4 / 111 — N° au plan parcellaire de l'enquête publique N°11
- R1 — Partie du tracé définie par un arc (3 points)
- A1 — Géoréférencement du tracé
- 1 — Sommet du Volume 1, fraction de la parcelle en tréfonds
- A — Sommet du périmètre
- SUP a — Servitude Utilité Publique
- 7.00 m — Cotation graphique
- L1 — Partie du tracé définie par une ligne (2 points)

# N°4: Coupe

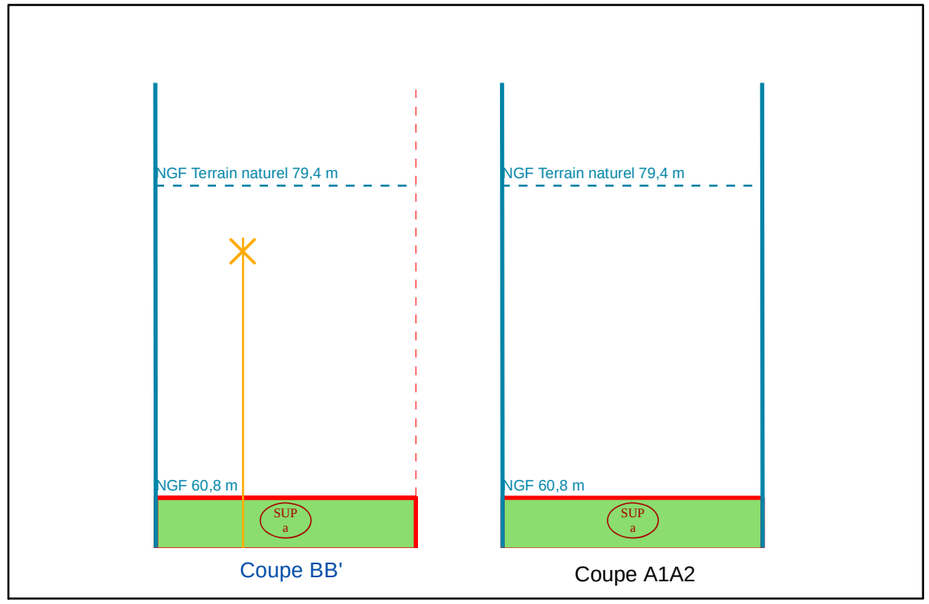


NB : Cotes NGF Terrain Naturel issues de la BD ALTI. Représentations et valeurs indicatives.

# N°1: Plan de Masse 1/1 500

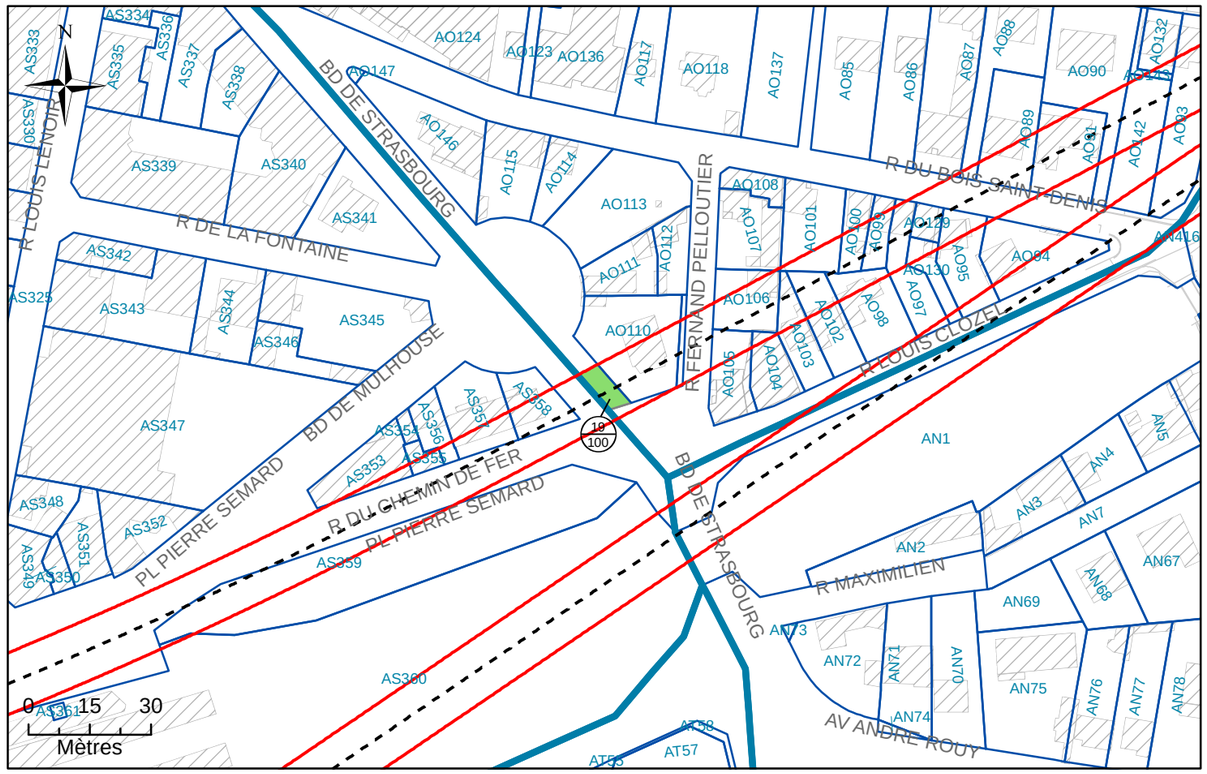


# N°2: Assiette Volumétrique de la Servitude d'Utilité Publique

Villiers-sur-Marne - Boulevard de Strasbourg - Section AO n°DP1 - Contenance 64ca

| Niveau | Désignation sommaire | Descriptif de l'assiette | | | | |
|---|---|---|---|---|---|---|
| | | Superficie (m²) | Base | Cote altimétrique (NGF) | | Teinte |
| | | | | Supérieure | Inférieure | |
| Tréfonds | Emprise SGP | 64 | a | 59,2 m | Non délimitée | Verte |

Altimétrie : NGF, système IGN69

MAITRISE D'OUVRAGE

Société du Grand Paris

30, Avenue des Fruitiers
93200 Saint-DENIS

Réseau de transport public du Grand Paris - Lot 1

N° à l'état parcellaire : 19/100

Servitude d'Utilité Publique

Ce document est la propriété de la SGP - Toutes reproduction et communication sont interdites sans autorisation

MANDATAIRE:

SEGAT
6bis, rue Jean Bonnefoix
94200 Ivry-sur-Seine
Tel : 01 45 15 23 00
Yann Point


EMETTEUR:

ATGT
34-36 Avenue Louis Aragon
93000 BOBIGNY
Tel : 01 48 95 09 58

| Emetteur | N° de marché | N° SGP | Spécialité | Phase | Type de document | N° de plan et Folio | Indice | |
|---|---|---|---|---|---|---|---|---|
| ATGT | 11LOTXMSXX | XXX | FON | HPH | 212 | 46826 04/08/2017 | a | 1 |

Echelle : 1/200 | Ft: A3 | Coordonnées : RGF93 CC49 | Nivellement : NGF IGN 69

# N°3: Plan en Tréfonds 1/200

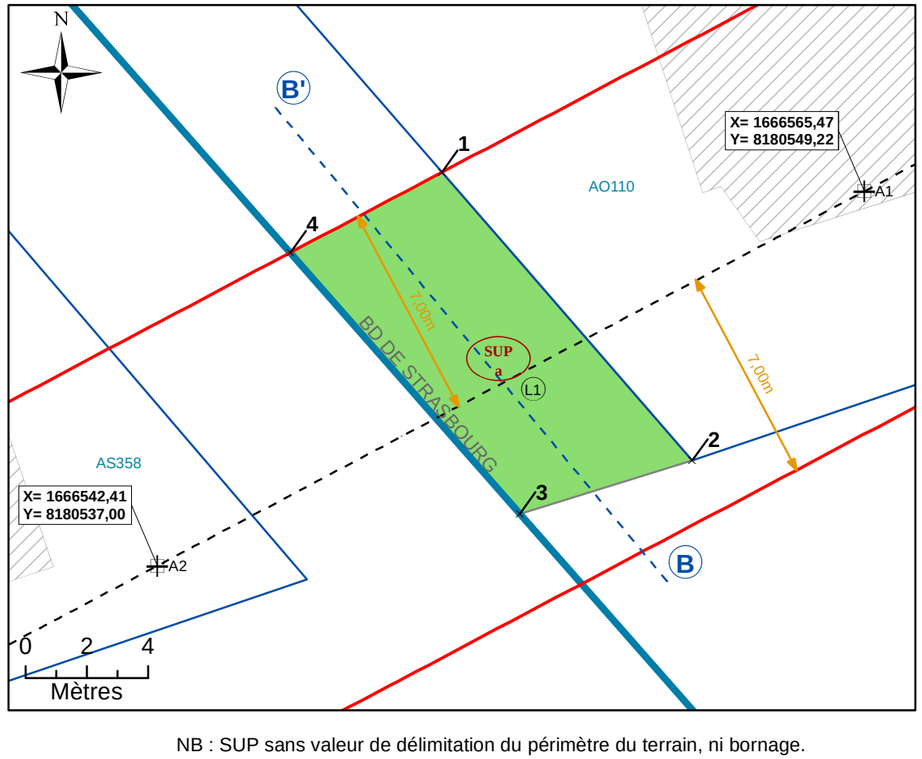



NB : SUP sans valeur de délimitation du périmètre du terrain, ni bornage.

**Légende**


- Emprise du projet
- Limite parcellaire
- Axe du tracé du projet
- Axe de la coupe
- K 61 — Numéro de parcelle
- 4 / 111 — N° au plan parcellaire de l'enquête publique N°11
- R1 — Partie du tracé définie par un arc (3 points)
- A1 — Géoréférencement du tracé
- 1 — Sommet du Volume 1, fraction de la parcelle en tréfonds
- A — Sommet du périmètre
- SUP a — Servitude Utilité Publique
- 7.00 m — Cotation graphique
- L1 — Partie du tracé définie par une ligne (2 points)

# N°4: Coupe

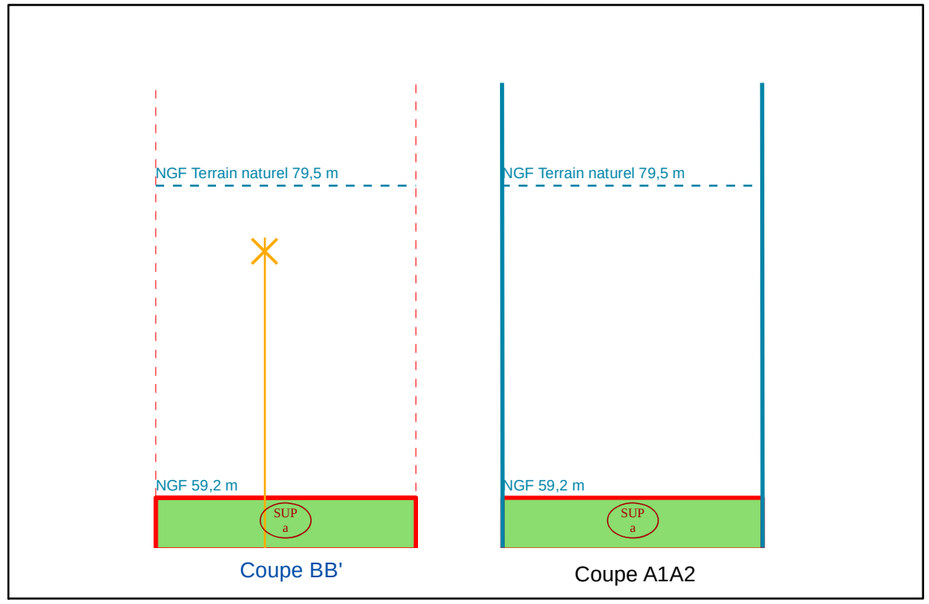


NB : Cotes NGF Terrain Naturel issues de la BD ALTI. Représentations et valeurs indicatives.

# N°1: Plan de Masse 1/1 000

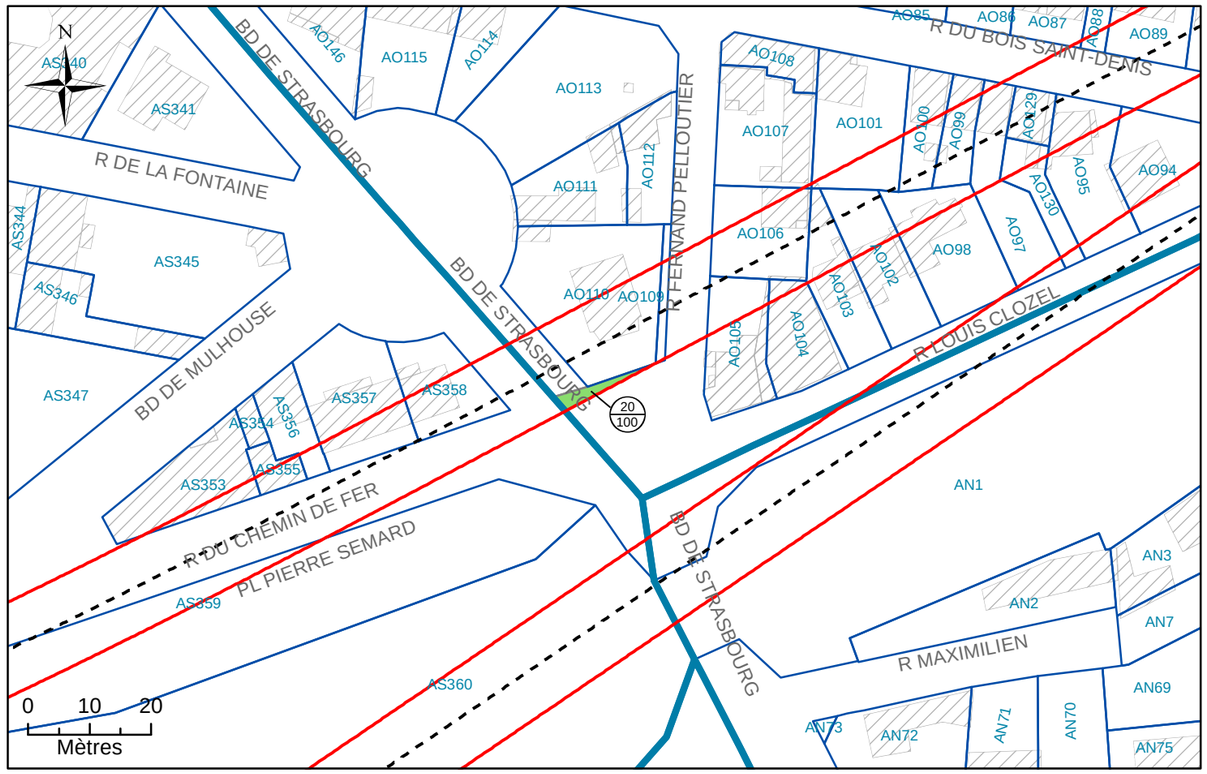


# N°2: Assiette Volumétrique de la Servitude d'Utilité Publique

Villiers-sur-Marne - Rond-point Fernand Pelloutier - Section AO n°DP2 - Contenance 24ca

| Niveau | Désignation sommaire | Descriptif de l'assiette | | | | |
|---|---|---|---|---|---|---|
| | | Superficie (m²) | Base | Cote altimétrique (NGF) | | Teinte |
| | | | | Supérieure | Inférieure | |
| Tréfonds | Emprise SGP | 24 | a | 59,4 m | Non délimitée | Verte |

Altimétrie : NGF, système IGN69

MAITRISE D'OUVRAGE

Société du Grand Paris

30, Avenue des Fruitiers
93200 Saint-DENIS

Réseau de transport public du Grand Paris - Lot 1

N° à l'état parcellaire : 20/100

Servitude d'Utilité Publique

Ce document est la propriété de la SGP - Toutes reproduction et communication sont interdites sans autorisation

MANDATAIRE:

SEGAT
6bis, rue Jean Bonnefoix
94200 Ivry-sur-Seine
Tel : 01 45 15 23 00
Yann Point


EMETTEUR:

ATGT
34-36 Avenue Louis Aragon
93000 BOBIGNY
Tel : 01 48 95 09 58

| Emetteur | N° de marché | N° SGP | Spécialité | Phase | Type de document | N° de plan et Folio | Indice | |
|---|---|---|---|---|---|---|---|---|
| ATGT | 11LOTXMSXX | XXX | FON | HPH | 212 | 46826 04/08/2017 | a | 1 |

Echelle : 1/250 | Ft: A3 | Coordonnées : RGF93 CC49 | Nivellement : NGF IGN 69

# N°3: Plan en Tréfonds 1/250

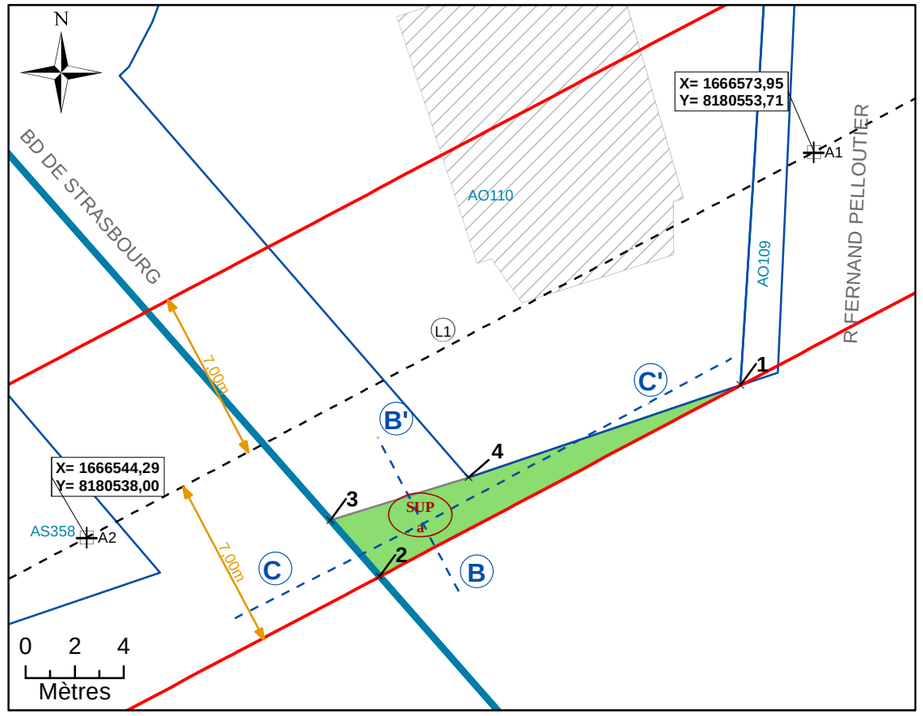



NB : SUP sans valeur de délimitation du périmètre du terrain, ni bornage.

**Légende**


- Emprise du projet
- Limite parcellaire
- Axe du tracé du projet
- Axe de la coupe
- K 61 — Numéro de parcelle
- 4 / 111 — N° au plan parcellaire de l'enquête publique N°11
- R1 — Partie du tracé définie par un arc (3 points)
- A1 — Géoréférencement du tracé
- 1 — Sommet du Volume 1, fraction de la parcelle en tréfonds
- A — Sommet du périmètre
- SUP a — Servitude Utilité Publique
- 7.00 m — Cotation graphique
- L1 — Partie du tracé définie par une ligne (2 points)

# N°4: Coupe

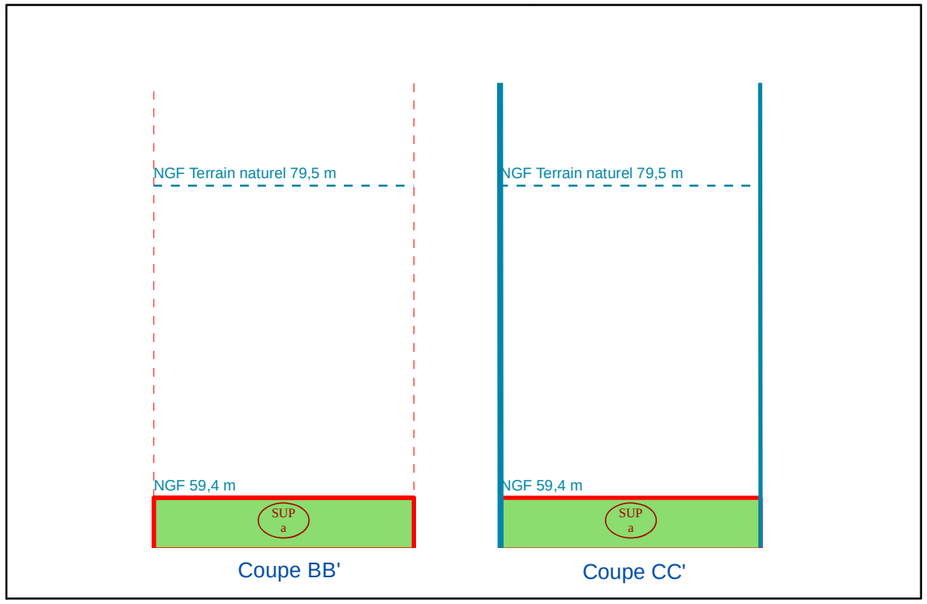


NB : Cotes NGF Terrain Naturel issues de la BD ALTI. Représentations et valeurs indicatives.

# N°1: Plan de Masse 1/1 500

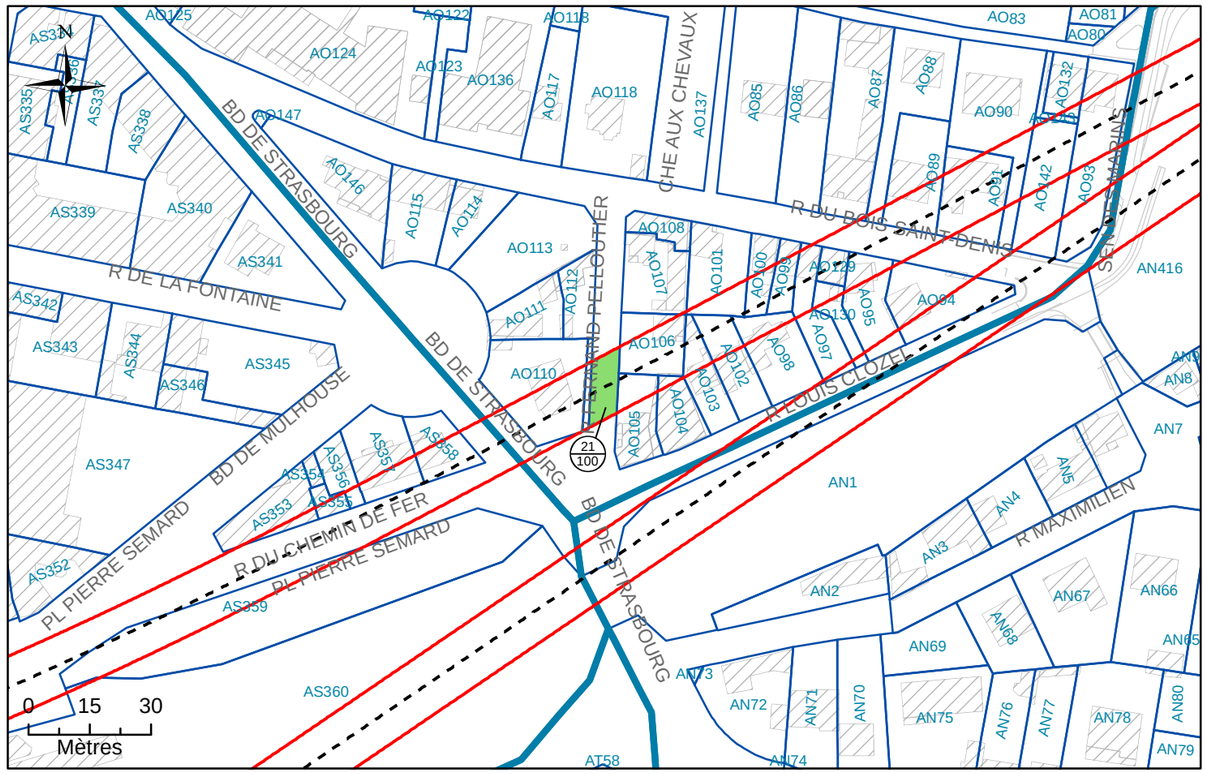


# N°2: Assiette Volumétrique de la Servitude d'Utilité Publique

Villiers-sur-Marne - Rue Fernand Pelloutier - Section AO n°DP3 - Contenance 01a 09ca

| Niveau | Désignation sommaire | Descriptif de l'assiette | | | | |
|---|---|---|---|---|---|---|
| | | Superficie (m²) | Base | Cote altimétrique (NGF) | | Teinte |
| | | | | Supérieure | Inférieure | |
| Tréfonds | Emprise SGP | 109 | a | 59,7 m | Non délimitée | Verte |

Altimétrie : NGF, système IGN69

MAITRISE D'OUVRAGE

Société du Grand Paris

30, Avenue des Fruitiers
93200 Saint-DENIS

Réseau de transport public du Grand Paris - Lot 1

N° à l'état parcellaire : 21/100

Servitude d'Utilité Publique

Ce document est la propriété de la SGP - Toutes reproduction et communication sont interdites sans autorisation

MANDATAIRE:

SEGAT
6bis, rue Jean Bonnefoix
94200 Ivry-sur-Seine
Tel : 01 45 15 23 00
Yann Point


EMETTEUR:

ATGT
34-36 Avenue Louis Aragon
93000 BOBIGNY
Tel : 01 48 95 09 58

| Emetteur | N° de marché | N° SGP | Spécialité | Phase | Type de document | N° de plan et Folio | Indice | |
|---|---|---|---|---|---|---|---|---|
| ATGT | 11LOTXMSXX | XXX | FON | HPH | 212 | 46826 04/08/2017 | a | 1 |

Echelle : 1/250 | Ft: A3 | Coordonnées : RGF93 CC49 | Nivellement : NGF IGN 69

# N°3: Plan en Tréfonds 1/250

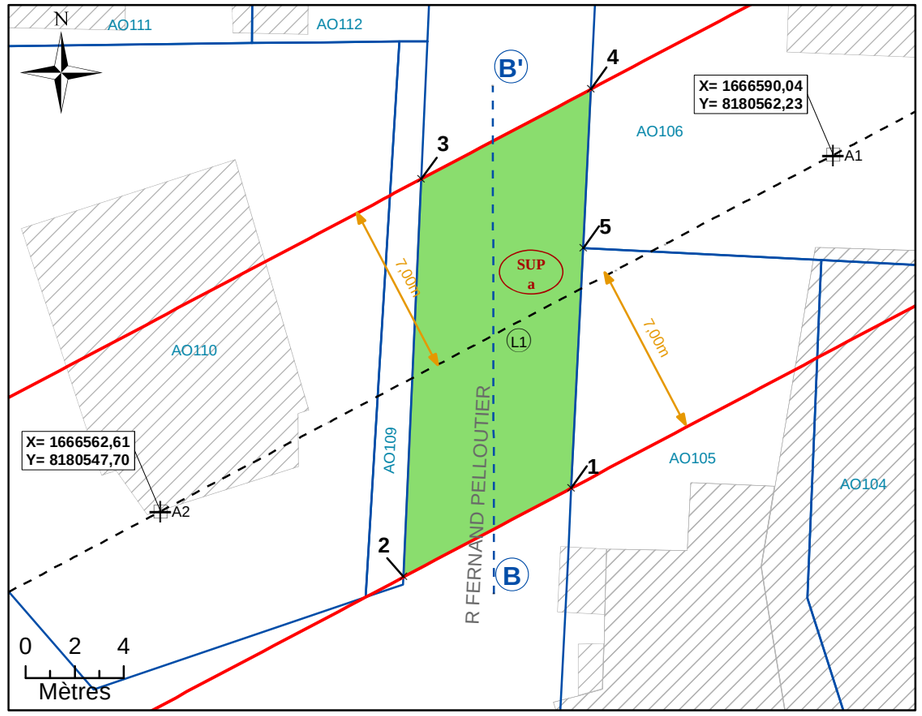



NB : SUP sans valeur de délimitation du périmètre du terrain, ni bornage.

**Légende**


- Emprise du projet
- Limite parcellaire
- Axe du tracé du projet
- Axe de la coupe
- K 61 — Numéro de parcelle
- 4 / 111 — N° au plan parcellaire de l'enquête publique N°11
- R1 — Partie du tracé définie par un arc (3 points)
- A1 — Géoréférencement du tracé
- 1 — Sommet du Volume 1, fraction de la parcelle en tréfonds
- A — Sommet du périmètre
- SUP a — Servitude Utilité Publique
- 7.00 m — Cotation graphique
- L1 — Partie du tracé définie par une ligne (2 points)

# N°4: Coupe

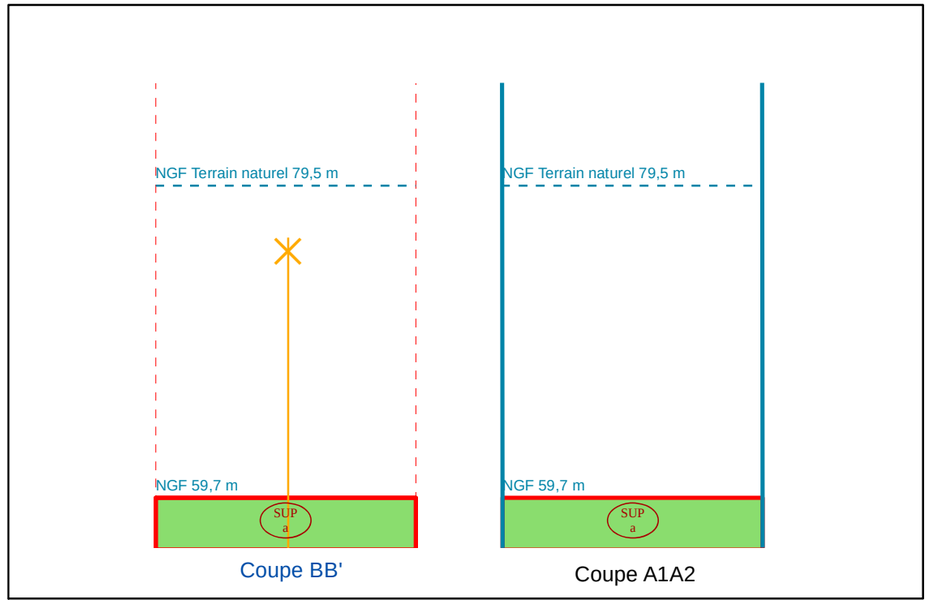


NB : Cotes NGF Terrain Naturel issues de la BD ALTI. Représentations et valeurs indicatives.

# N°1: Plan de Masse 1/1 500

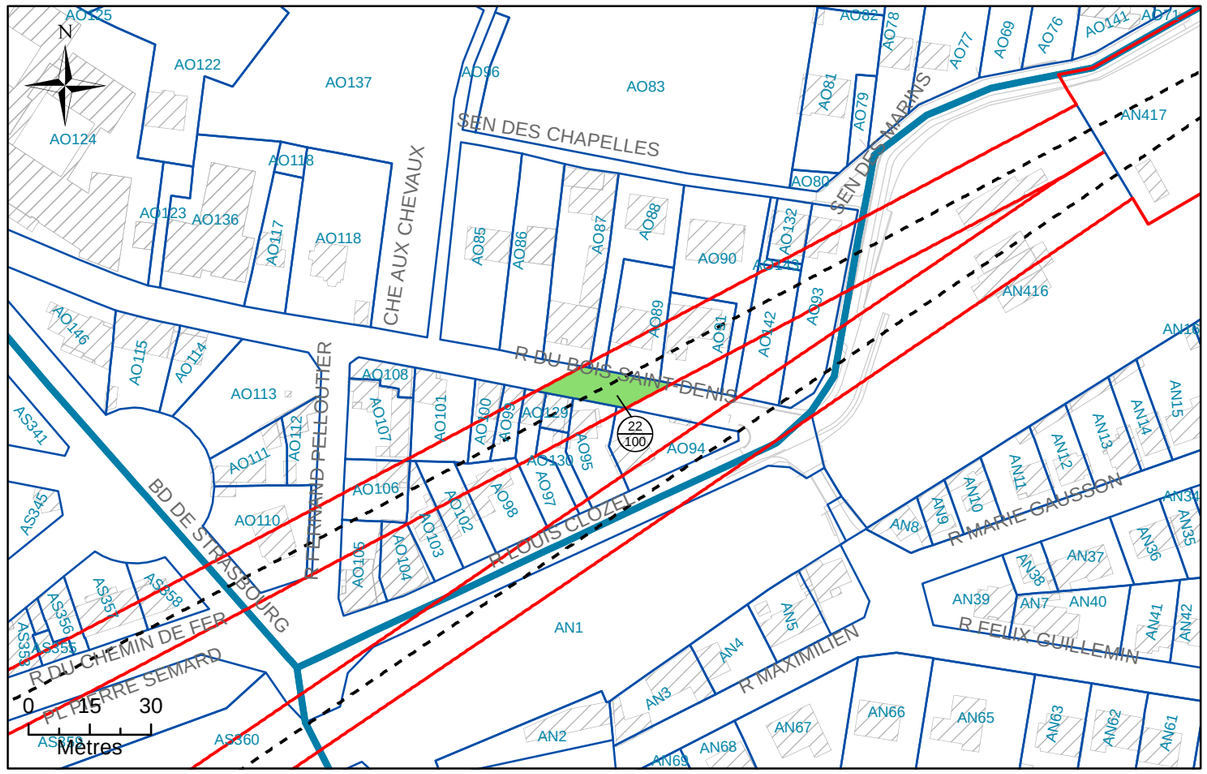


# N°2: Assiette Volumétrique de la Servitude d'Utilité Publique

Villiers-sur-Marne - Rue du Bois Saint-Denis - Section AO n°DP4 - Contenance 01a 80ca

| Niveau | Désignation sommaire | Descriptif de l'assiette | | | | |
|---|---|---|---|---|---|---|
| | | Superficie (m²) | Base | Cote altimétrique (NGF) | | Teinte |
| | | | | Supérieure | Inférieure | |
| Tréfonds | Emprise SGP | 180 | a | 60,9 m | Non délimitée | Verte |

Altimétrie : NGF, système IGN69

MAITRISE D'OUVRAGE

Société du Grand Paris

30, Avenue des Fruitiers
93200 Saint-DENIS

Réseau de transport public du Grand Paris - Lot 1

N° à l'état parcellaire : 22/100

Servitude d'Utilité Publique

Ce document est la propriété de la SGP - Toutes reproduction et communication sont interdites sans autorisation

MANDATAIRE:

SEGAT
6bis, rue Jean Bonnefoix
94200 Ivry-sur-Seine
Tel : 01 45 15 23 00
Yann Point


EMETTEUR:

ATGT
34-36 Avenue Louis Aragon
93000 BOBIGNY
Tel : 01 48 95 09 58

| Emetteur | N° de marché | N° SGP | Spécialité | Phase | Type de document | N° de plan et Folio | Indice | |
|---|---|---|---|---|---|---|---|---|
| ATGT | 11LOTXMSXX | XXX | FON | HPH | 212 | 46826 04/08/2017 | a | 1 |

Echelle : 1/500 | Ft: A3 | Coordonnées : RGF93 CC49 | Nivellement : NGF IGN 69

# N°3: Plan en Tréfonds 1/500

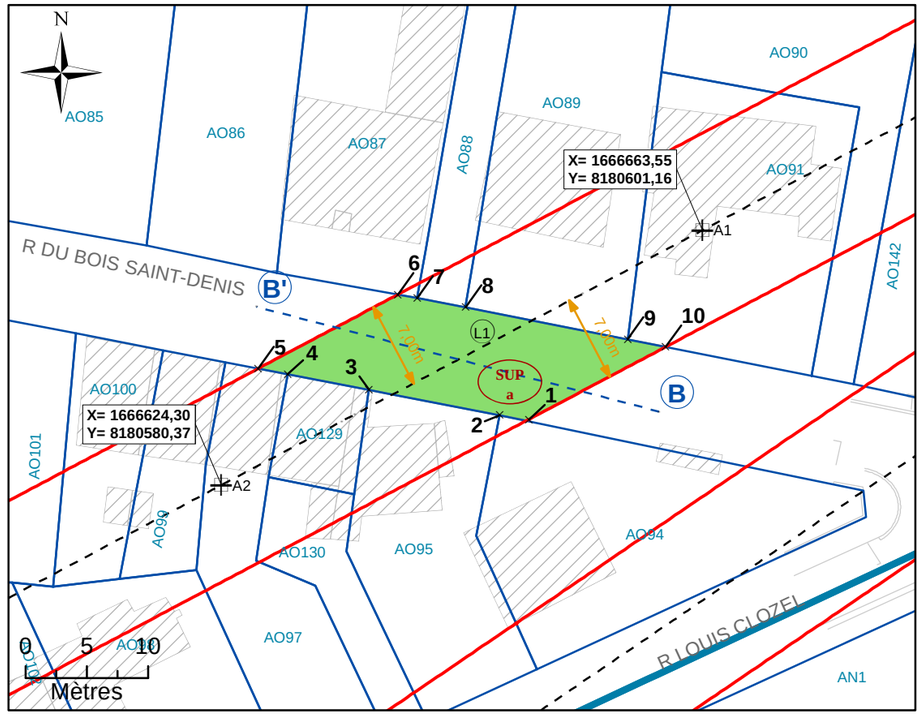



NB : SUP sans valeur de délimitation du périmètre du terrain, ni bornage.

**Légende**


| | | | |
|---|---|---|---|
| | Emprise du projet | A1 | Géoréférencement du tracé |
| | Limite parcellaire | 1 | Sommet du Volume 1, fraction de la parcelle en tréfonds |
| | Axe du tracé du projet | A | Sommet du périmètre |
| | Axe de la coupe | SUP a | Servitude Utilité Publique |
| K 61 | Numéro de parcelle | 7.00 m | Cotation graphique |
| 4 / 111 | N° au plan parcellaire de l'enquête publique N°11 | L1 | Partie du tracé définie par une ligne (2 points) |
| R1 | Partie du tracé définie par un arc (3 points) | | |

# N°4: Coupe

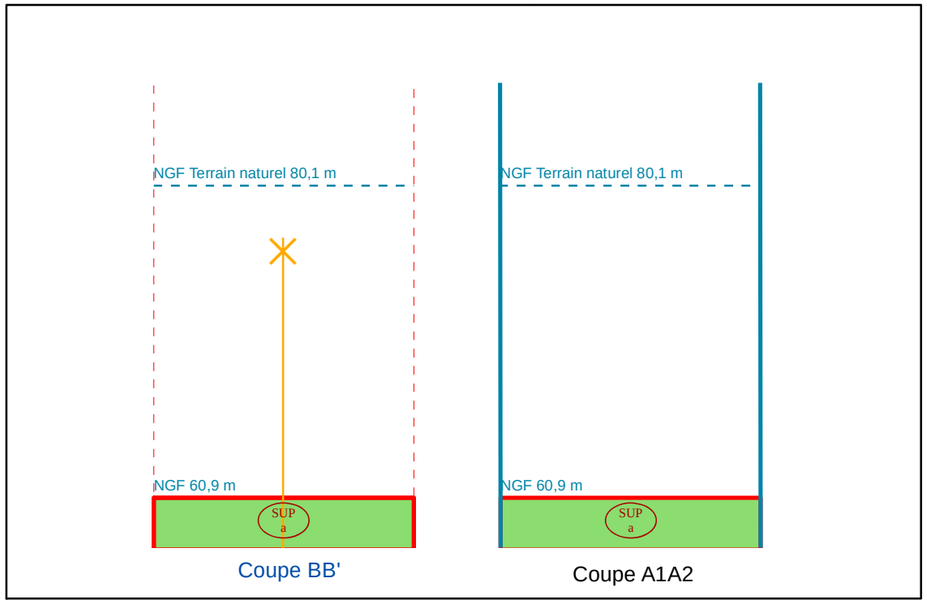


NB : Cotes NGF Terrain Naturel issues de la BD ALTI. Représentations et valeurs indicatives.

# N°1: Plan de Masse 1/1 000

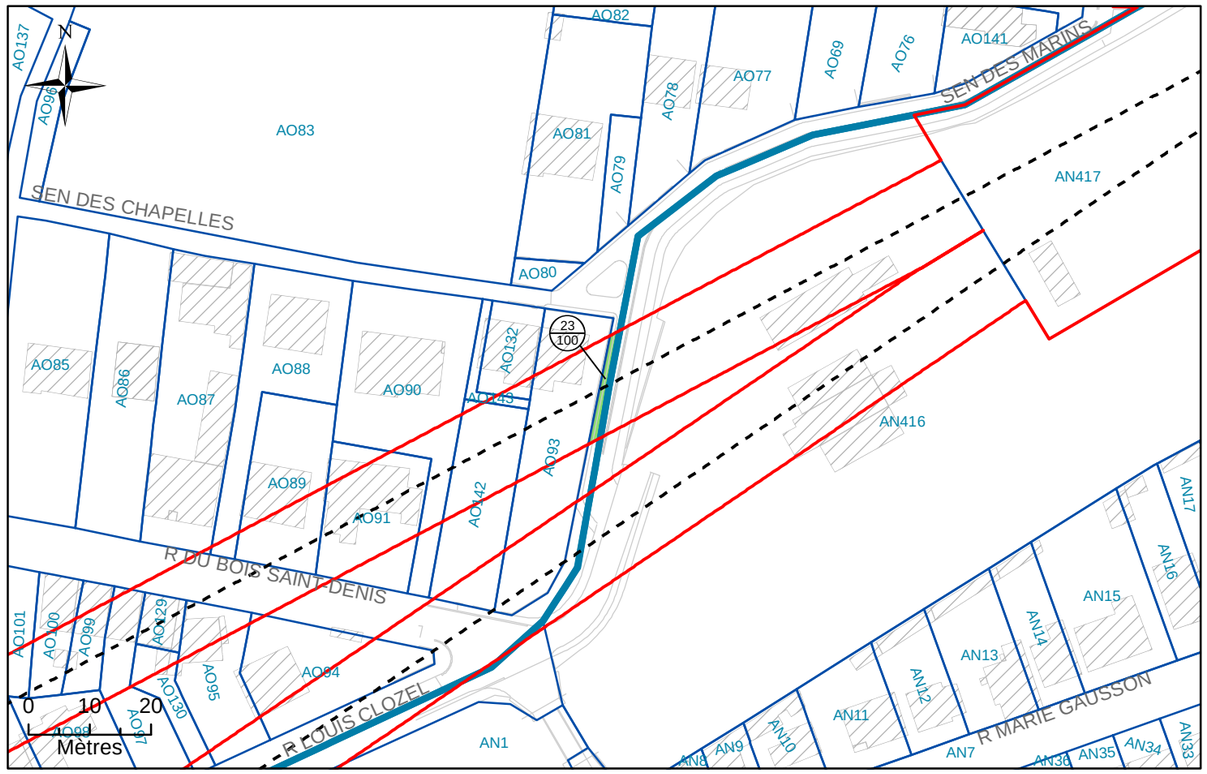


# N°2: Assiette Volumétrique de la Servitude d'Utilité Publique

Villiers-sur-Marne - Sentier des Marins - Section AO n°DP5 - Contenance 28ca

| Niveau | Désignation sommaire | Descriptif de l'assiette | | | | |
|---|---|---|---|---|---|---|
| | | Superficie (m²) | Base | Cote altimétrique (NGF) | | Teinte |
| | | | | Supérieure | Inférieure | |
| Tréfonds | Emprise SGP | 28 | a | 61,6 m | Non délimitée | Verte |

Altimétrie : NGF, système IGN69

MAITRISE D'OUVRAGE

Société du Grand Paris

30, Avenue des Fruitiers
93200 Saint-DENIS

Réseau de transport public du Grand Paris - Lot 1

N° à l'état parcellaire : 23/100

Servitude d'Utilité Publique

Ce document est la propriété de la SGP - Toutes reproduction et communication sont interdites sans autorisation

MANDATAIRE:

SEGAT
6bis, rue Jean Bonnefoix
94200 Ivry-sur-Seine
Tel : 01 45 15 23 00
Yann Point


EMETTEUR:

ATGT
34-36 Avenue Louis Aragon
93000 BOBIGNY
Tel : 01 48 95 09 58

| Emetteur | N° de marché | N° SGP | Spécialité | Phase | Type de document | N° de plan et Folio | Indice | |
|---|---|---|---|---|---|---|---|---|
| ATGT | 11LOTXMSXX | XXX | FON | HPH | 212 | 46826 04/08/2017 | a | 1 |

Echelle : 1/250 | Ft: A3 | Coordonnées : RGF93 CC49 | Nivellement : NGF IGN 69

# N°3: Plan en Tréfonds 1/250

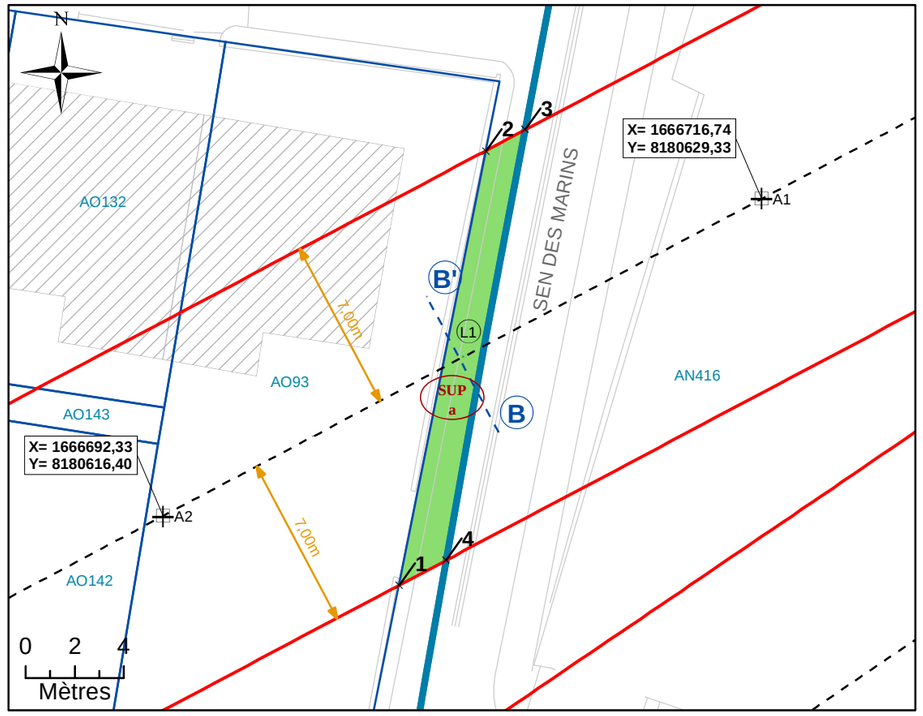



NB : SUP sans valeur de délimitation du périmètre du terrain, ni bornage.

**Légende**


- Emprise du projet
- Limite parcellaire
- Axe du tracé du projet
- Axe de la coupe
- K 61 — Numéro de parcelle
- 4 / 111 — N° au plan parcellaire de l'enquête publique N°11
- R1 — Partie du tracé définie par un arc (3 points)
- A1 — Géoréférencement du tracé
- 1 — Sommet du Volume 1, fraction de la parcelle en tréfonds
- A — Sommet du périmètre
- SUP a — Servitude Utilité Publique
- 7.00 m — Cotation graphique
- L1 — Partie du tracé définie par une ligne (2 points)

# N°4: Coupe

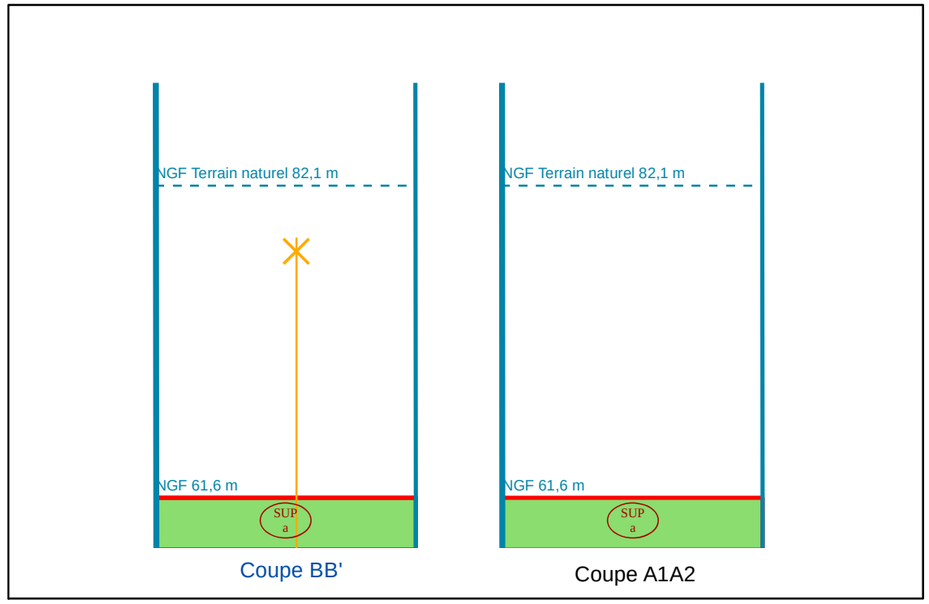


NB : Cotes NGF Terrain Naturel issues de la BD ALTI. Représentations et valeurs indicatives.

# N°1: Plan de Masse 1/1 000

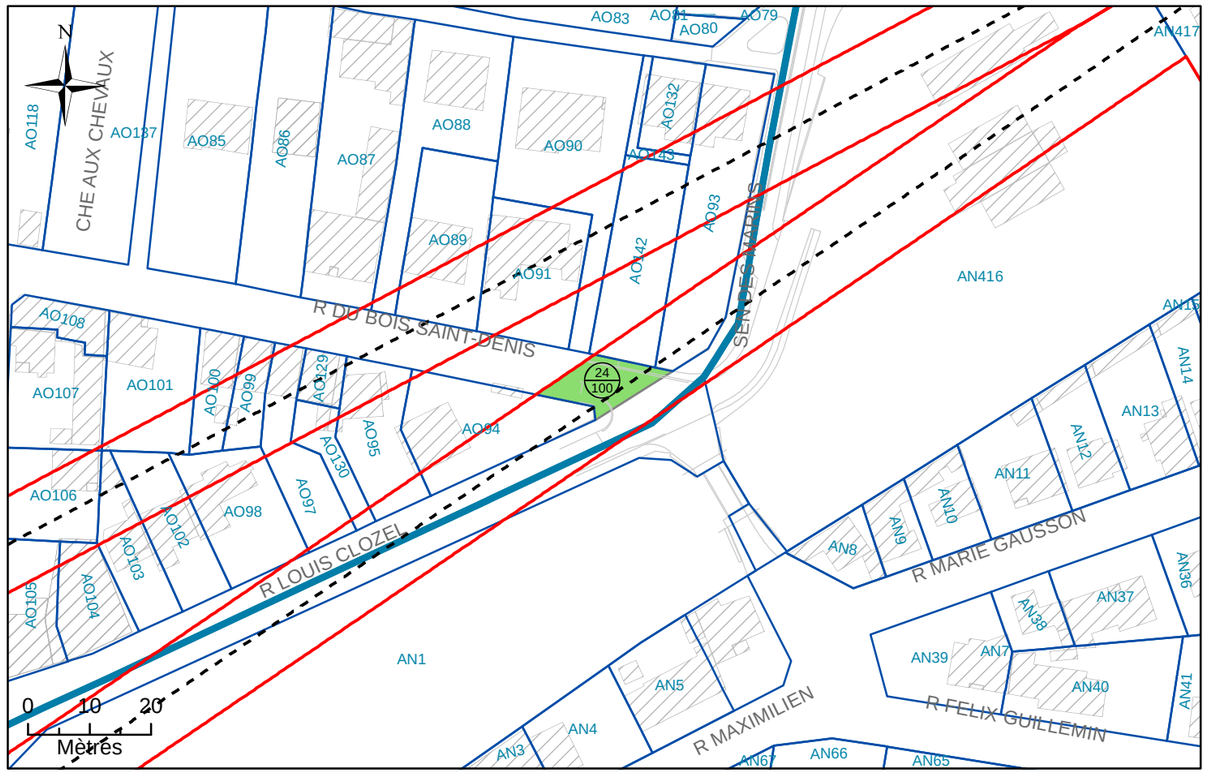


# N°2: Assiette Volumétrique de la Servitude d'Utilité Publique

Villiers-sur-Marne - Rue du Bois Saint-Denis - Section AO n°DP6 - Contenance 01a 09ca

| Niveau | Désignation sommaire | Descriptif de l'assiette | | | | |
|---|---|---|---|---|---|---|
| | | Superficie (m²) | Base | Cote altimétrique (NGF) | | Teinte |
| | | | | Supérieure | Inférieure | |
| Tréfonds | Emprise SGP | 109 | a | 61,3 m | Non délimitée | Verte |

Altimétrie : NGF, système IGN69

MAITRISE D'OUVRAGE

Société du Grand Paris

30, Avenue des Fruitiers
93200 Saint-DENIS

Réseau de transport public du Grand Paris - Lot 1

N° à l'état parcellaire : 24/100

Servitude d'Utilité Publique

Ce document est la propriété de la SGP - Toutes reproduction et communication sont interdites sans autorisation

MANDATAIRE:

SEGAT
6bis, rue Jean Bonnefoix
94200 Ivry-sur-Seine
Tel : 01 45 15 23 00
Yann Point


EMETTEUR:

ATGT
34-36 Avenue Louis Aragon
93000 BOBIGNY
Tel : 01 48 95 09 58

| Emetteur | N° de marché | N° SGP | Spécialité | Phase | Type de document | N° de plan et Folio | Indice | |
|---|---|---|---|---|---|---|---|---|
| ATGT | 11LOTXMSXX | XXX | FON | HPH | 212 | 46826 04/08/2017 | a | 1 |

Echelle : 1/250 | Ft: A3 | Coordonnées : RGF93 CC49 | Nivellement : NGF IGN 69

# N°3: Plan en Tréfonds 1/250

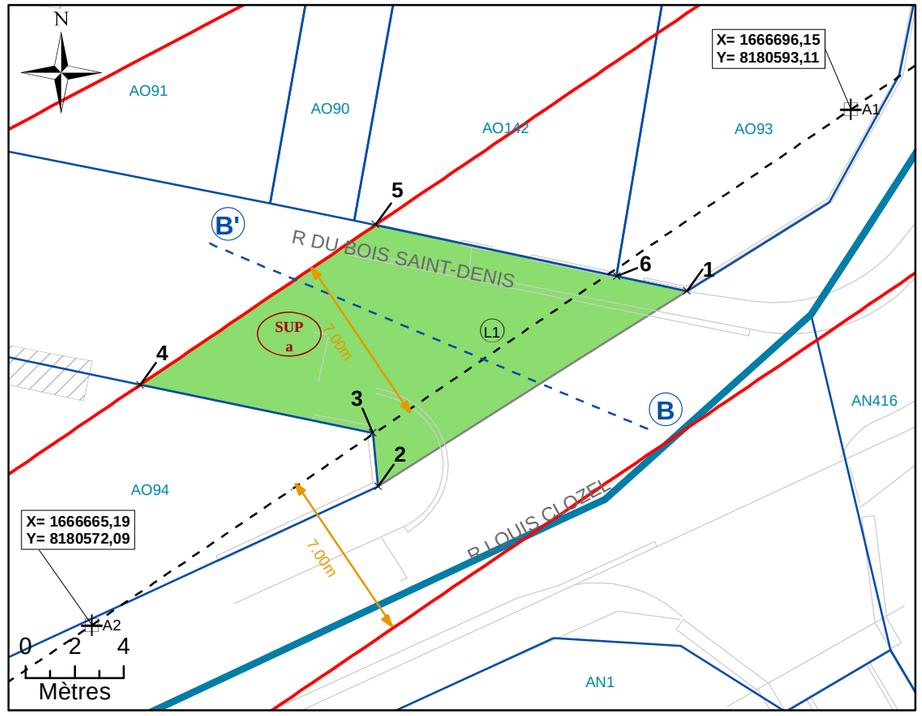



NB : SUP sans valeur de délimitation du périmètre du terrain, ni bornage.

**Légende**


| | | | |
|---|---|---|---|
| | Emprise du projet | A1 | Géoréférencement du tracé |
| | Limite parcellaire | 1 | Sommet du Volume 1, fraction de la parcelle en tréfonds |
| | Axe du tracé du projet | A | Sommet du périmètre |
| | Axe de la coupe | SUP a | Servitude Utilité Publique |
| K 61 | Numéro de parcelle | 7.00 m | Cotation graphique |
| 4 / 111 | N° au plan parcellaire de l'enquête publique N°11 | L1 | Partie du tracé définie par une ligne (2 points) |
| R1 | Partie du tracé définie par un arc (3 points) | | |

# N°4: Coupe

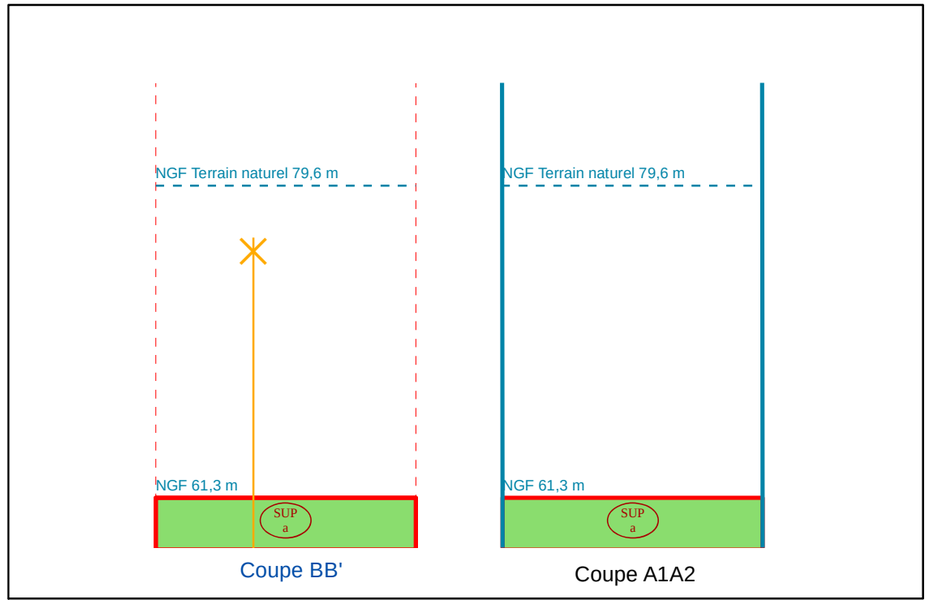


NB : Cotes NGF Terrain Naturel issues de la BD ALTI. Représentations et valeurs indicatives.

# N°1: Plan de Masse 1/1 500

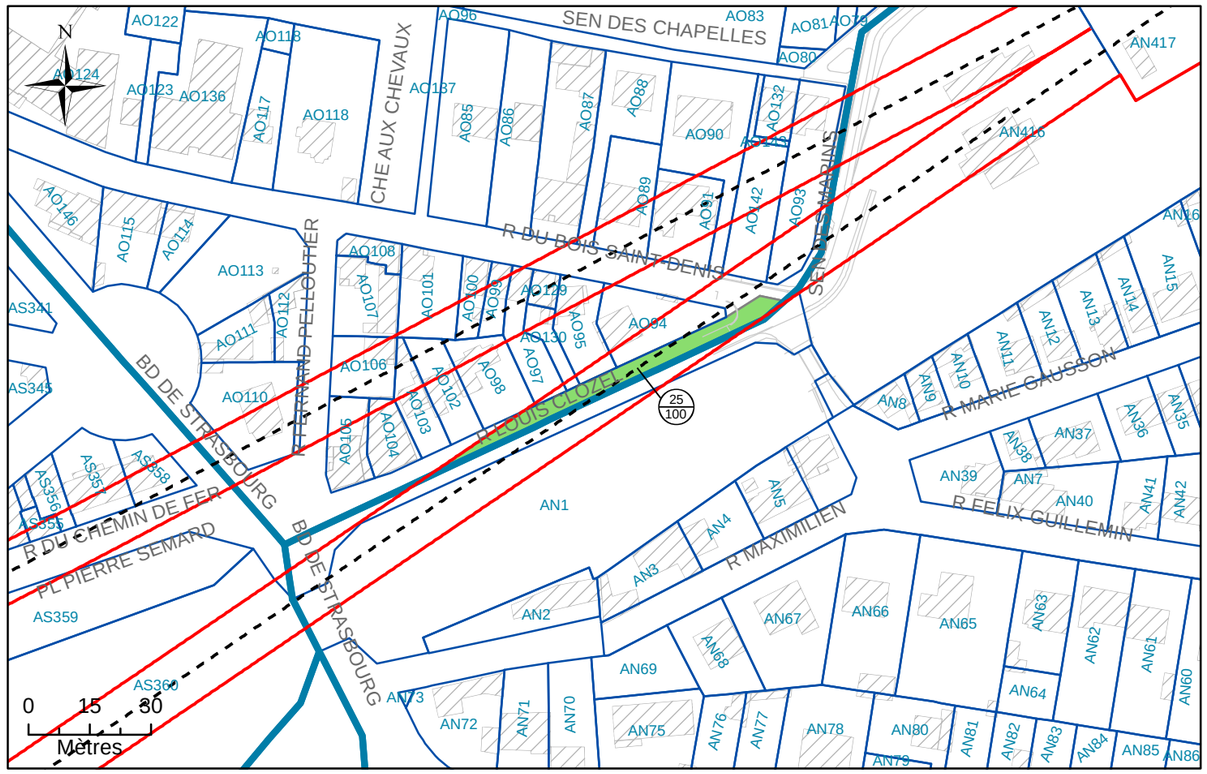


# N°2: Assiette Volumétrique de la Servitude d'Utilité Publique

Villiers-sur-Marne - Rue Louis Clozel - Section AO n°DP7 - Contenance 03a 75ca

| Niveau | Désignation sommaire | Descriptif de l'assiette | | | | |
|---|---|---|---|---|---|---|
| | | Superficie (m²) | Base | Cote altimétrique (NGF) | | Teinte |
| | | | | Supérieure | Inférieure | |
| Tréfonds | Emprise SGP | 375 | a | 61,3 m | Non délimitée | Verte |

Altimétrie : NGF, système IGN69

MAITRISE D'OUVRAGE

Société du Grand Paris

30, Avenue des Fruitiers
93200 Saint-DENIS

Réseau de transport public du Grand Paris - Lot 1

N° à l'état parcellaire : 25/100

Servitude d'Utilité Publique

Ce document est la propriété de la SGP - Toutes reproduction et communication sont interdites sans autorisation

MANDATAIRE:

SEGAT
6bis, rue Jean Bonnefoix
94200 Ivry-sur-Seine
Tel : 01 45 15 23 00
Yann Point


EMETTEUR:

ATGT
34-36 Avenue Louis Aragon
93000 BOBIGNY
Tel : 01 48 95 09 58

| Emetteur | N° de marché | N° SGP | Spécialité | Phase | Type de document | N° de plan et Folio | Indice | |
|---|---|---|---|---|---|---|---|---|
| ATGT | 11LOTXMSXX | XXX | FON | HPH | 212 | 46826 04/08/2017 | a | 1 |

Echelle : 1/1 000 | Ft: A3 | Coordonnées : RGF93 CC49 | Nivellement : NGF IGN 69

# N°3: Plan en Tréfonds 1/1 000

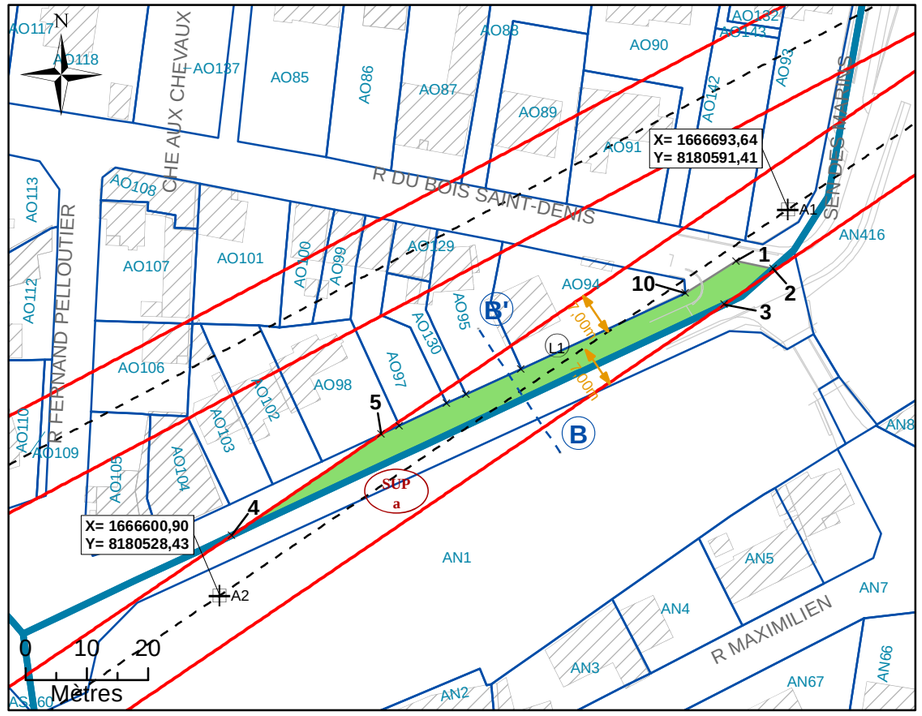



NB : SUP sans valeur de délimitation du périmètre du terrain, ni bornage.

**Légende**


- Emprise du projet
- Limite parcellaire
- Axe du tracé du projet
- Axe de la coupe
- K 61 — Numéro de parcelle
- 4 / 111 — N° au plan parcellaire de l'enquête publique N°11
- R1 — Partie du tracé définie par un arc (3 points)
- A1 — Géoréférencement du tracé
- 1 — Sommet du Volume 1, fraction de la parcelle en tréfonds
- A — Sommet du périmètre
- SUP a — Servitude Utilité Publique
- 7.00 m — Cotation graphique
- L1 — Partie du tracé définie par une ligne (2 points)

# N°4: Coupe

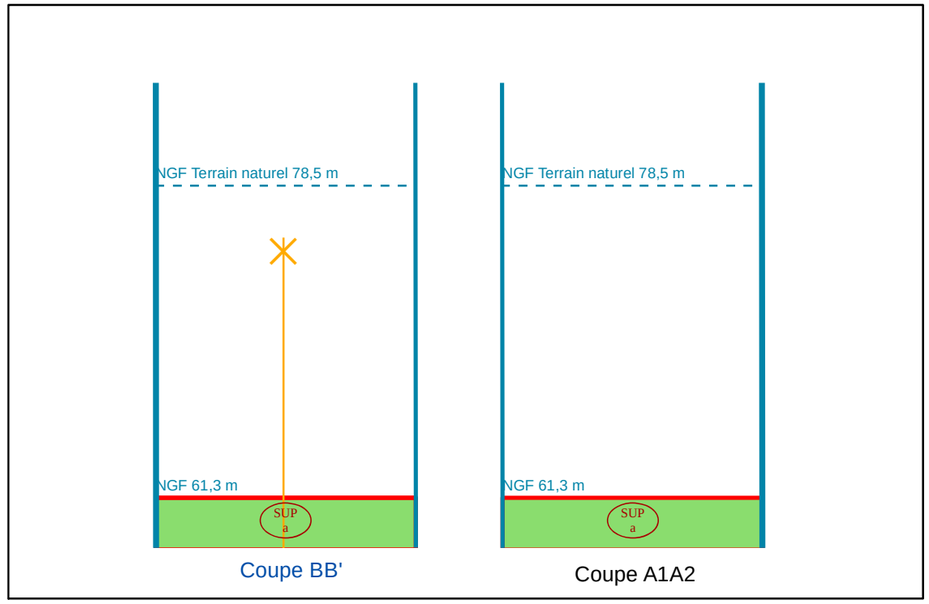


NB : Cotes NGF Terrain Naturel issues de la BD ALTI. Représentations et valeurs indicatives.

# N°1: Plan de Masse 1/1 000

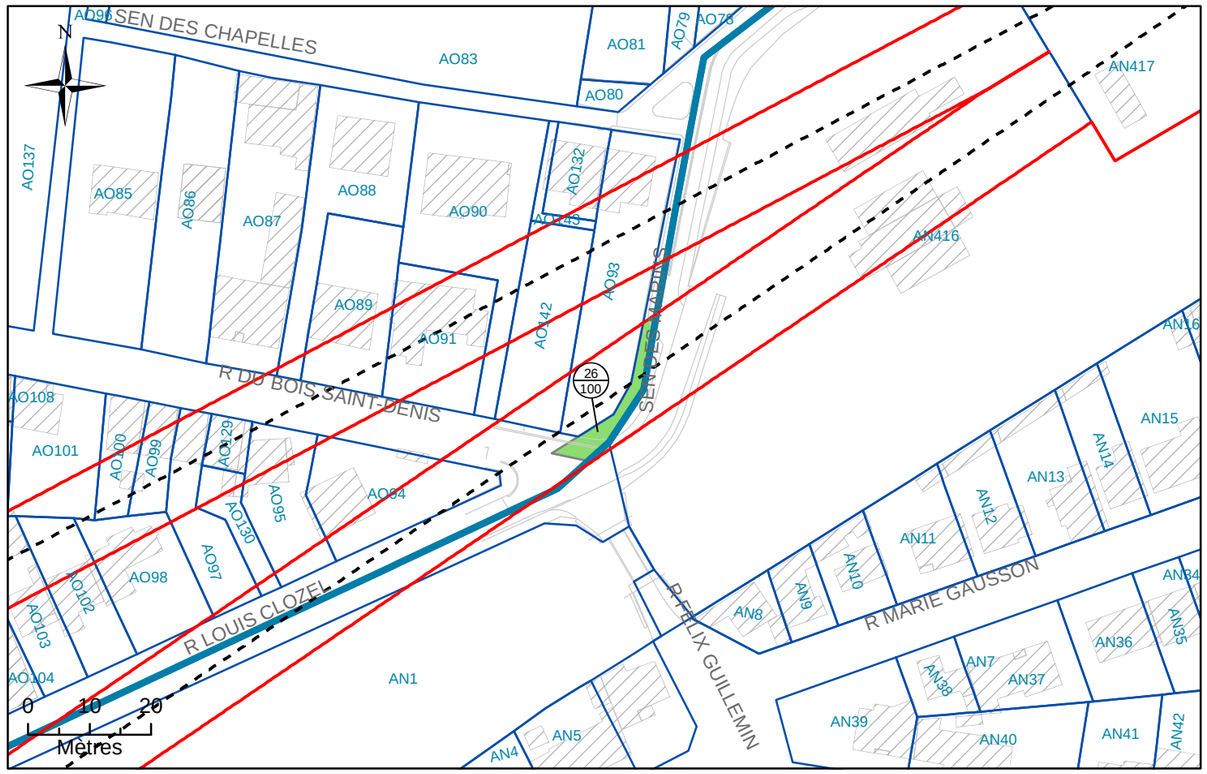


# N°2: Assiette Volumétrique de la Servitude d'Utilité Publique

Villiers-sur-Marne - Sentier des Marins - Section AO n°DP8 - Contenance 72ca

| Niveau | Désignation sommaire | Descriptif de l'assiette | | | | |
|---|---|---|---|---|---|---|
| | | Superficie (m²) | Base | Cote altimétrique (NGF) | | Teinte |
| | | | | Supérieure | Inférieure | |
| Tréfonds | Emprise SGP | 72 | a | 61,5 m | Non délimitée | Verte |

Altimétrie : NGF, système IGN69

MAITRISE D'OUVRAGE

Société du Grand Paris

30, Avenue des Fruitiers
93200 Saint-DENIS

Réseau de transport public du Grand Paris - Lot 1

N° à l'état parcellaire : 26/100

Servitude d'Utilité Publique

Ce document est la propriété de la SGP - Toutes reproduction et communication sont interdites sans autorisation

MANDATAIRE:

SEGAT
6bis, rue Jean Bonnefoix
94200 Ivry-sur-Seine
Tel : 01 45 15 23 00
Yann Point


EMETTEUR:

ATGT
34-36 Avenue Louis Aragon
93000 BOBIGNY
Tel : 01 48 95 09 58

| Emetteur | N° de marché | N° SGP | Spécialité | Phase | Type de document | N° de plan et Folio | Indice | |
|---|---|---|---|---|---|---|---|---|
| ATGT | 11LOTXMSXX | XXX | FON | HPH | 212 | 46826 04/08/2017 | a | 1 |

Echelle : 1/500 | Ft: A3 | Coordonnées : RGF93 CC49 | Nivellement : NGF IGN 69

# N°3: Plan en Tréfonds 1/500

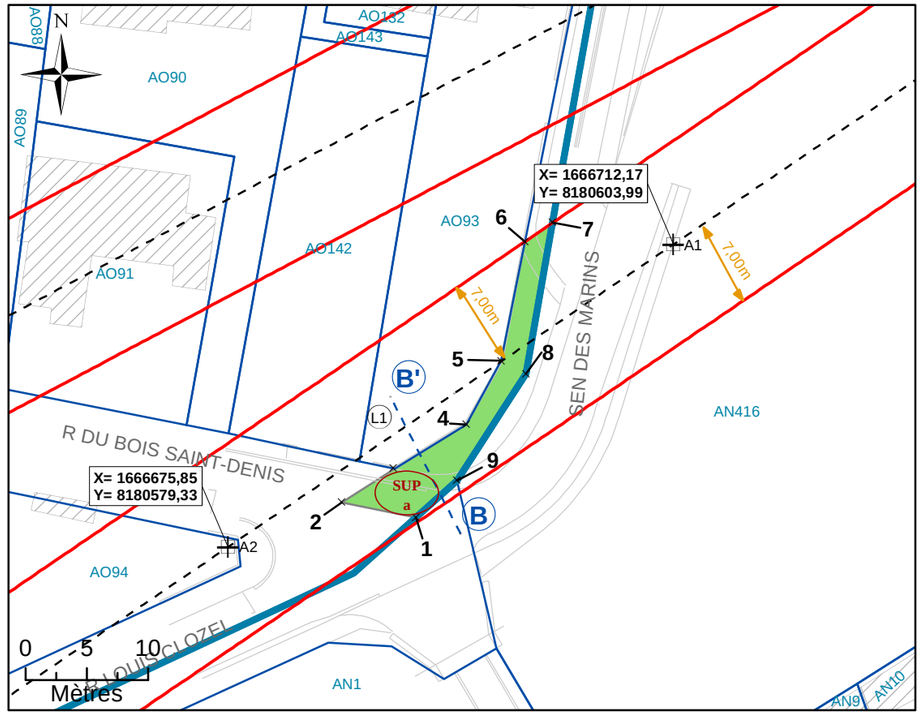



NB : SUP sans valeur de délimitation du périmètre du terrain, ni bornage.

**Légende**


- Emprise du projet
- Limite parcellaire
- Axe du tracé du projet
- Axe de la coupe
- K 61 — Numéro de parcelle
- 4 / 111 — N° au plan parcellaire de l'enquête publique N°11
- R1 — Partie du tracé définie par un arc (3 points)
- A1 — Géoréférencement du tracé
- 1 — Sommet du Volume 1, fraction de la parcelle en tréfonds
- A — Sommet du périmètre
- SUP a — Servitude Utilité Publique
- 7.00 m — Cotation graphique
- L1 — Partie du tracé définie par une ligne (2 points)

# N°4: Coupe

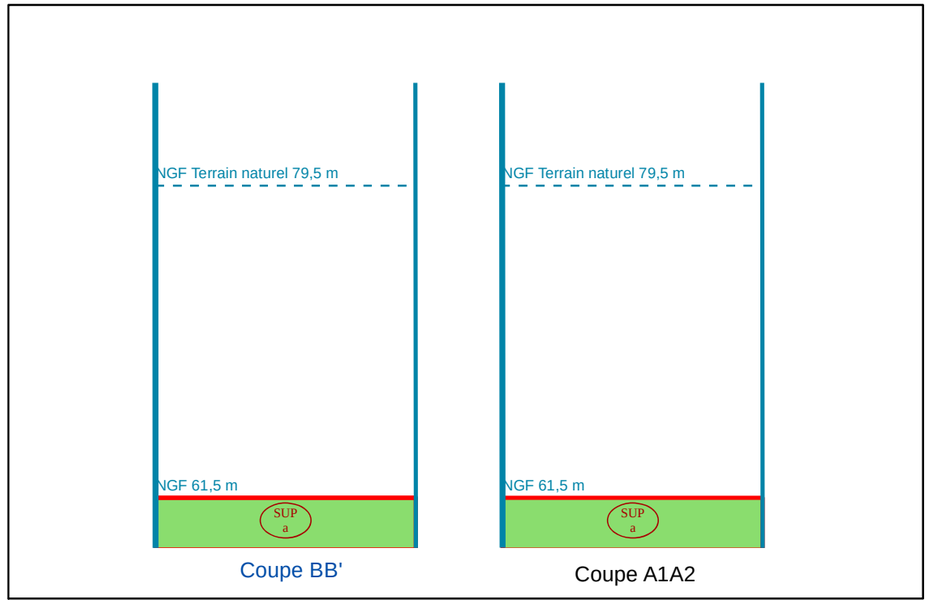


NB : Cotes NGF Terrain Naturel issues de la BD ALTI. Représentations et valeurs indicatives.

# N°1: Plan de Masse 1/2 000

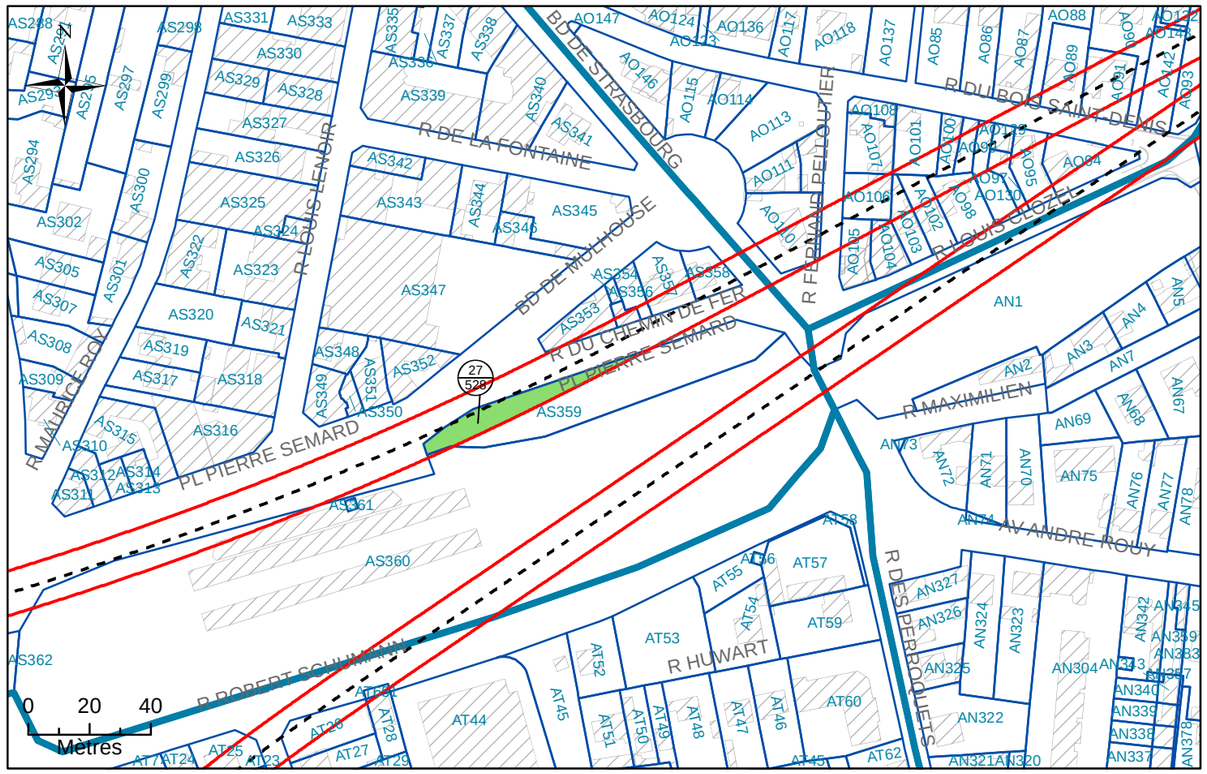


# N°2: Assiette Volumétrique de la Servitude d'Utilit é Publique

Villiers-sur-Marne - rue du chemin de fer - Section AS n°359 - Contenance 16a 21ca

| Niveau | Désignation sommaire | Descriptif de l'assiette | | | | |
|---|---|---|---|---|---|---|
| | | Superficie (m²) | Base | Cote altimétrique (NGF) | | Teinte |
| | | | | Supérieure | Inférieure | |
| Tréfonds | Emprise SGP | 427 | a | 58,5 m | Non délimitée | Verte |

Altimétrie : NGF, système IGN69

MAITRISE D'OUVRAGE

Société du Grand Paris

30, Avenue des Fruitiers
93200 Saint-DENIS

Réseau de transport public du Grand Paris - Lot 1

N° à l'état parcellaire : 27/528

Servitude d'Utilité Publique

Ce document est la propriété de la SGP - Toutes reproduction et communication sont interdites sans autorisation

MANDATAIRE:

SEGAT
6bis, rue Jean Bonnefoix
94200 Ivry-sur-Seine
Tel : 01 45 15 23 00
Yann Point


EMETTEUR:

ATGT
34-36 Avenue Louis Aragon
93000 BOBIGNY
Tel : 01 48 95 09 58

| Emetteur | N° de marché | N° SGP | Spécialité | Phase | Type de document | N° de plan et Folio | Indice | |
|---|---|---|---|---|---|---|---|---|
| ATGT | 11LOTXMSXX | XXX | FON | HPH | 212 | 46826 16/03/2018 | a | 2 |

Echelle : 1/1 000 | Ft: A3 | Coordonnées : RGF93 CC49 | Nivellement : NGF IGN 69

# N°3: Plan en Tréfonds 1/1 000

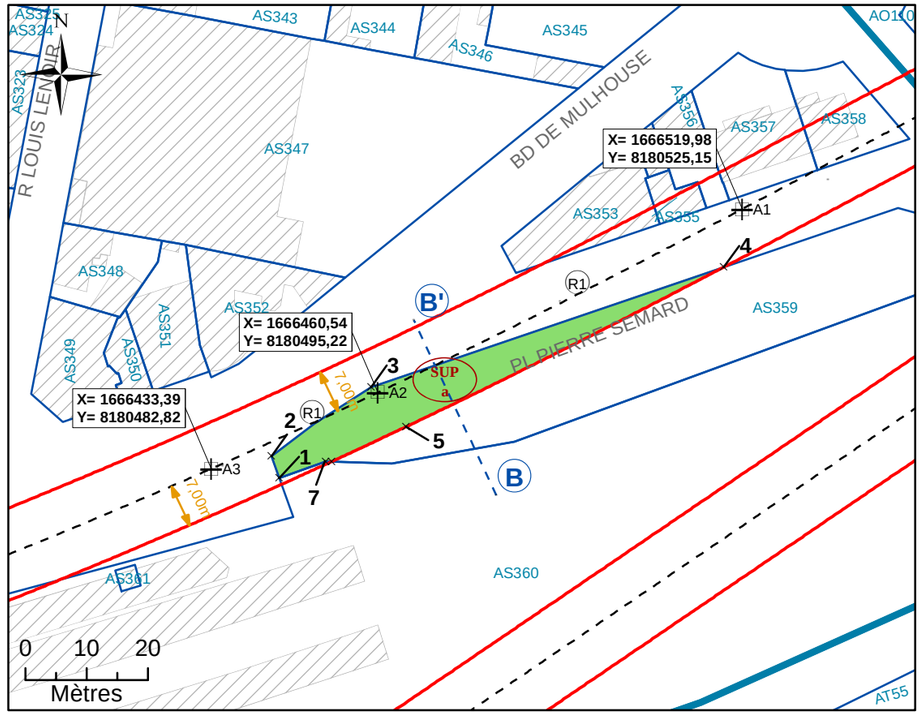



NB : SUP sans valeur de délimitation du périmètre du terrain, ni bornage.


**Légende**

| | | | |
|---|---|---|---|
| | Emprise du projet | A1 | Géoréférencement du tracé |
| | Limite parcellaire | 1 | Sommet du Volume 1, fraction de la parcelle en tréfonds |
| | Axe du tracé du projet | A | Sommet du périmètre |
| | Axe de la coupe | SUP a | Servitude Utilité Publique |
| K 61 | Numéro de parcelle | 7.00 m | Cotation graphique |
| 4 / 111 | N° au plan parcellaire de l'enquête publique N°11 | L1 | Partie du tracé définie par une ligne (2 points) |
| R1 | Partie du tracé définie par un arc (3 points) | | |

# N°4: Coupe

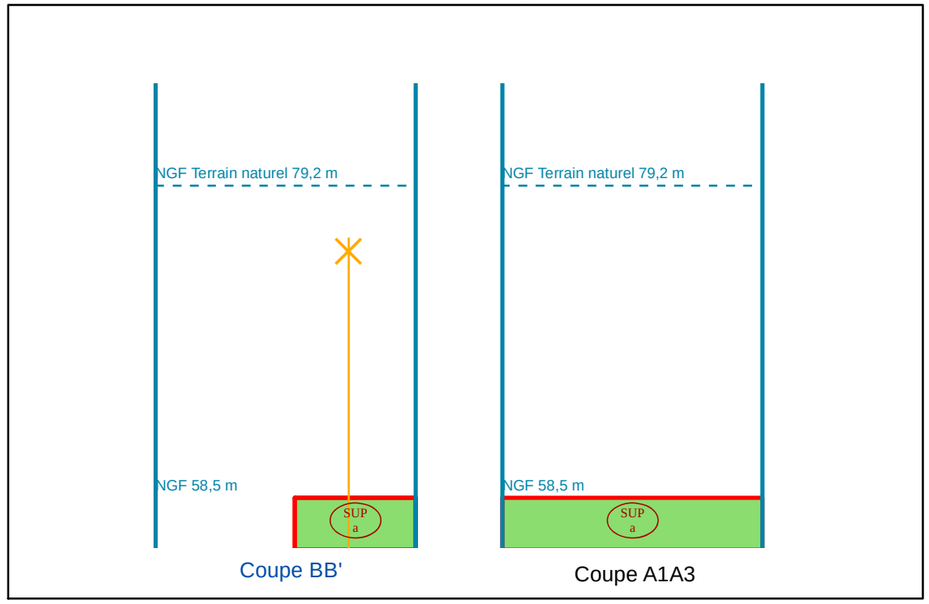


NB : Cotes NGF Terrain Naturel issues de la BD ALTI. Représentations et valeurs indicatives.

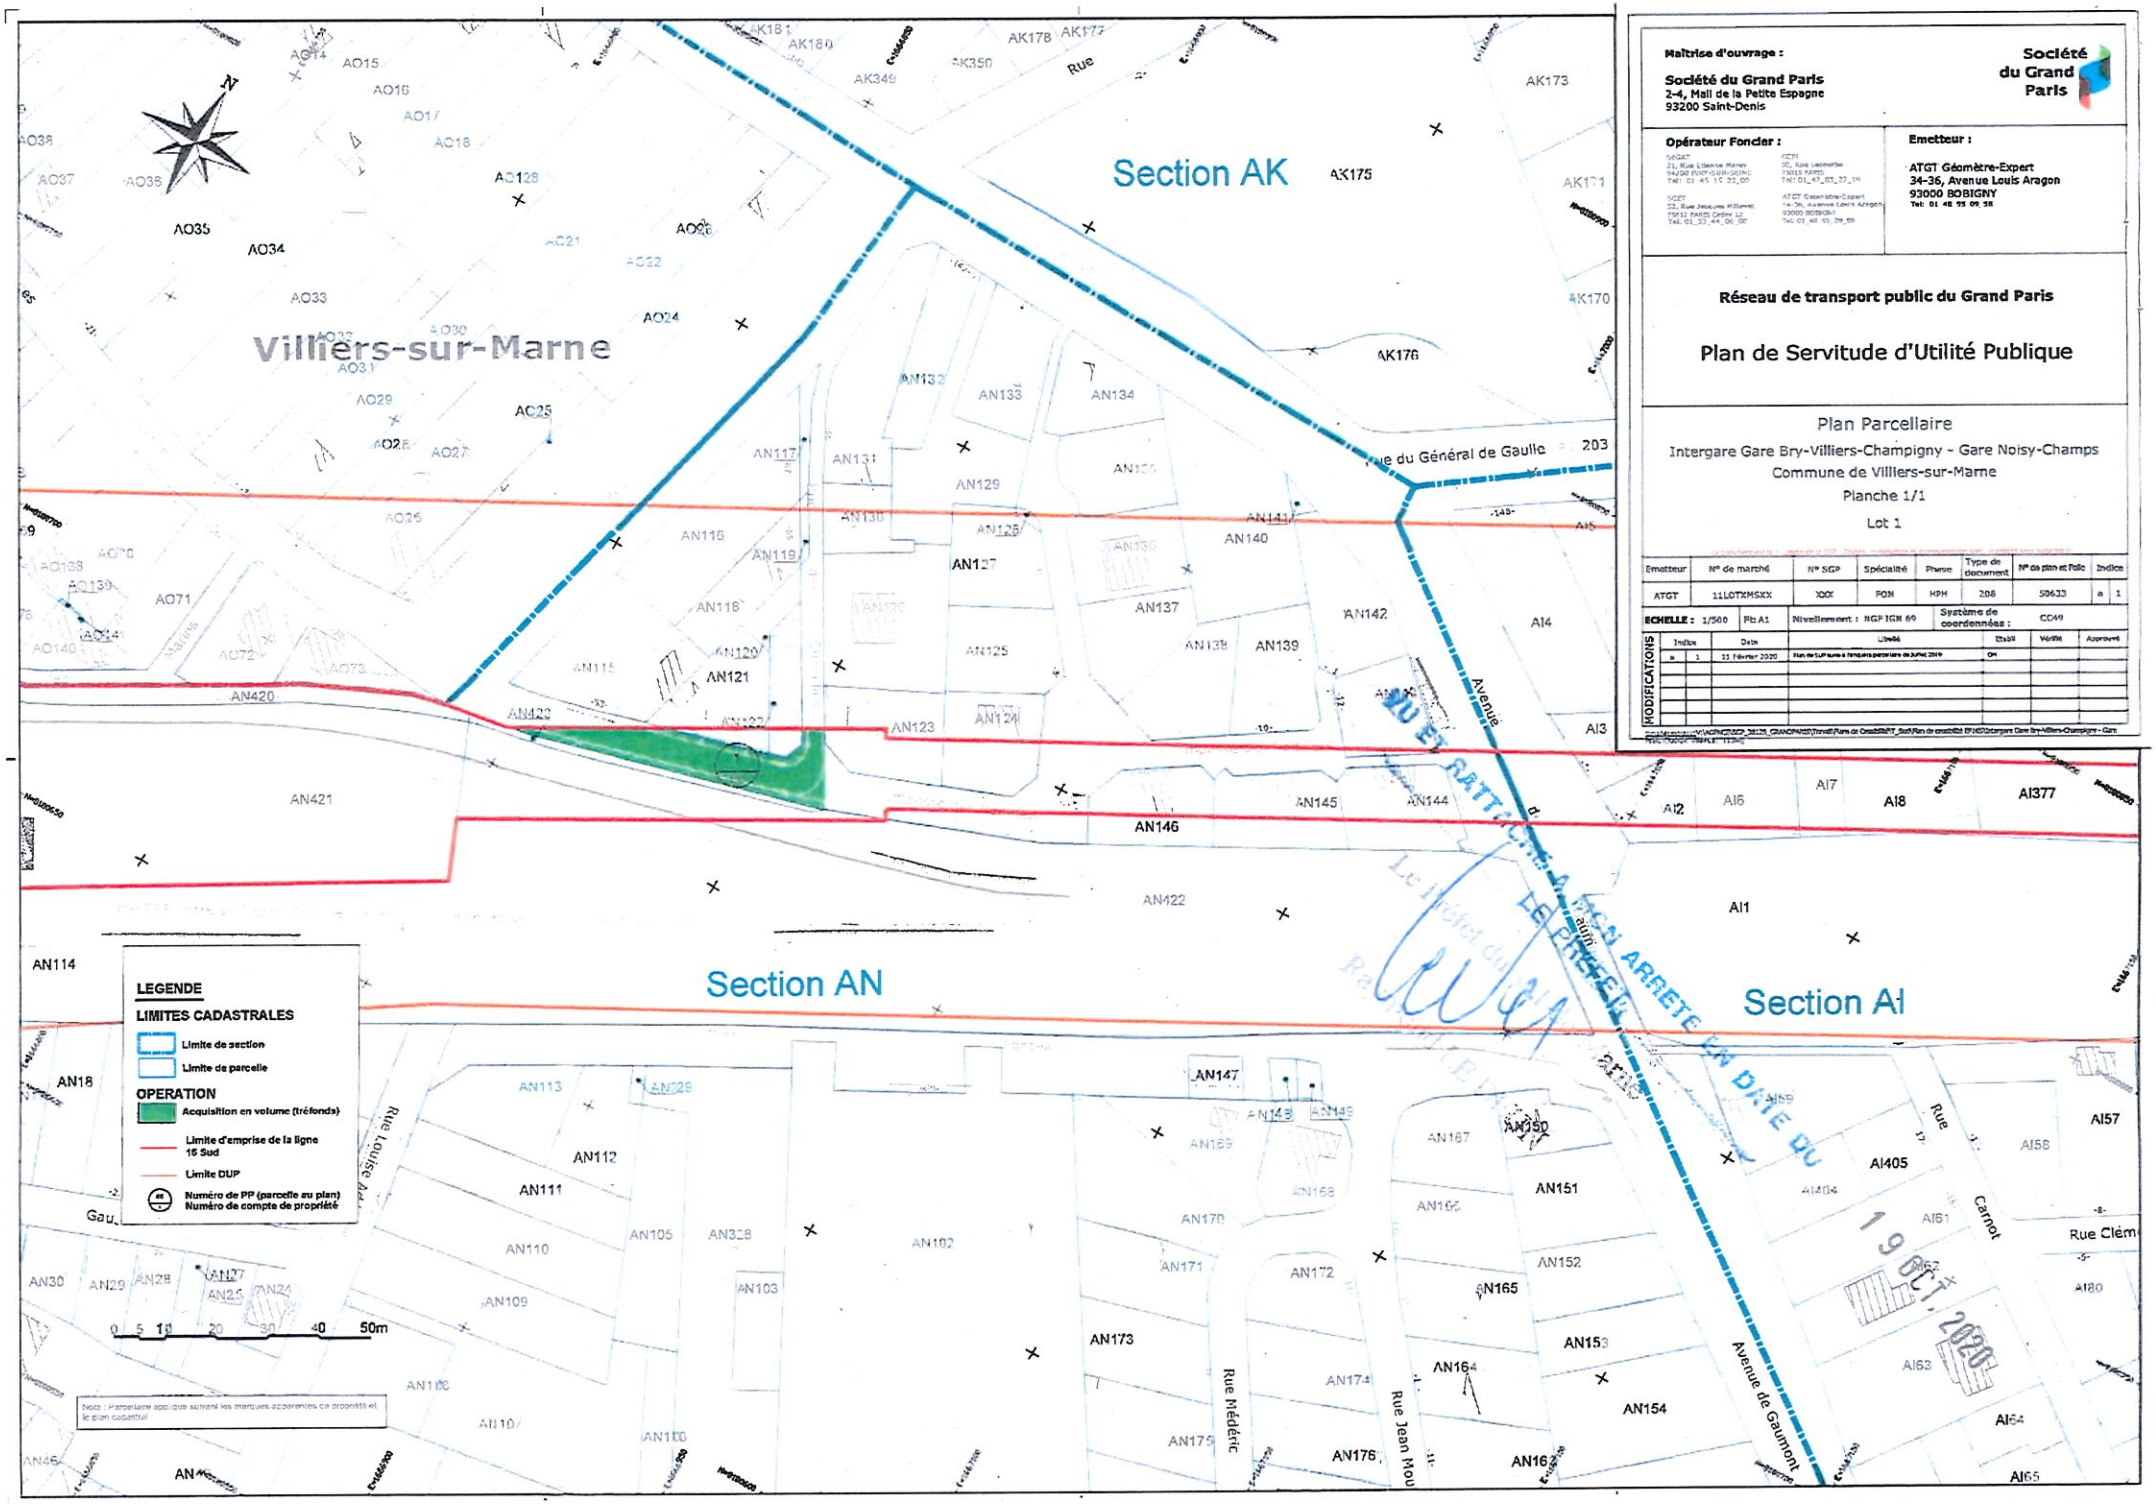


**Maîtrise d'ouvrage :**

**Société du Grand Paris**
2-4, Mail de la Petite Espagne
93200 Saint-Denis

Société du Grand Paris

**Opérateur Foncier :**

SAGAT
21, Rue Léonce Reiner
74200 THIVY-SUR-SEINE
Tél : 01 45 15 33 01

SCET
52, Rue Jacques Hillairet
75012 PARIS Cedex 12
Tél. 01 53 44 06 00

CEN
9C, Rue Lecourbe
75015 PARIS
Tél. 01 47 83 37 14

ATGT Géomètre-Expert
34-36, Avenue Louis Aragon
93000 BOBIGNY
Tél. 01 48 95 09 58

**Emetteur :**

**ATGT Géomètre-Expert**
**34-36, Avenue Louis Aragon**
**93000 BOBIGNY**
**Tel: 01 48 95 09 58**

**Réseau de transport public du Grand Paris**

# Plan de Servitude d'Utilité Publique

## Plan Parcellaire

Intergare Gare Bry-Villiers-Champigny - Gare Noisy-Champs
Commune de Villiers-sur-Marne
Planche 1/1
Lot 1

| Emetteur | N° de marché | N° SGP | Spécialité | Phase | Type de document | N° de plan et Folio | Indice |
|---|---|---|---|---|---|---|---|
| ATGT | 11LOTXMSXX | XXX | FON | HPH | 208 | 50633 | a 1 |

**ECHELLE :** 1/500 Pt: A1 | Nivellement : NGF IGN 69 | Système de coordonnées : CC49

| MODIFICATIONS | Indice | Date | Libellé | Etabli | Vérifié | Approuvé |
|---|---|---|---|---|---|---|
| | a 1 | 11 février 2020 | Plan de SUP suite à l'enquête parcellaire de juillet 2019 | CM | | |

Fond de plan : V:\AGPM\DAGP_2018_GMAGPM\Travail\Plans de Gestion\PAT_Sud\Plan de gestion\04 EP\MEP\Intergare Gare Bry-Villiers-Champigny - Gare

# ETAT PARCELLAIRE

## Liste des propriétaires

## METRO GRAND PARIS LIGNE 15 SUD
## H72 - INTERGARE GARE NOISY-CHAMPS <> GARE BRY-VILLIERS-CHAMPIGNY

VILLIERS-SUR-MARNE

| PROPRIETE **100** | PROPRIETAIRE REEL (Personne physique) ou SON REPRESENTANT (Personne morale) |
|---|---|
| PROPRIETAIRE<br>- COMMUNE DE VILLIERS-SUR-MARNE Représentée par son Maire<br>identifiée au SIREN N° 219 400 793<br>Hôtel de Ville 1 Place de l'Hôtel de Ville VILLIERS-SUR-MARNE (94350) | |

| Mode | Référence cadastrale | | | | | N° plan | Assiette servitude | | | Observations (Surfaces en m² ou ca) |
|---|---|---|---|---|---|---|---|---|---|---|
| | Sect | N° | Nature | Lieu-Dit | Surf. (m²) | | Base | Cotes altimétriques | Surf. (m²) | |
| | AN | DP3 | SOL | RUE DES CHAPELLES | | 1 | a | Cote NGF sup. : 64,7 m<br>Cote NGF inf. : Non délimitée | 428 | |
| | | | | | | | | Total | 428 | |

ZU ET RATTACHE A MON ARRETE EN DATE DU 19 OCT. 2020
LE PREFET,

Le Préfet [illegible]

Raymond LE DEA[illegible]

S.E.G.A.T.
Société d'Etudes Générales
pour l'Aménagement du Territoire

# ETAT PARCELLAIRE

## Liste des propriétaires



## METRO GRAND PARIS LIGNE 15 SUD
## G49 - OUVRAGE ANNEXE RACCORDEMENT SMR

VILLIERS-SUR-MARNE

| PROPRIETE **203** | PROPRIETAIRE REEL (Personne physique) ou SON REPRESENTANT (Personne morale) |
|---|---|
| PROPRIETAIRES<br>- Monsieur LANOY-RATEL Philippe Claude Michel, géographe<br>né le 28/12/1972 à BETHUNE (62)<br>et<br>Madame DAOUDI Fatiha son épouse, juriste<br>née le 08/11/1976 à AMIENS (80)<br>demeurant 19 Rue de Chennevières VILLIERS-SUR-MARNE (94350) | |

| Mode | Référence cadastrale | | | | | N° plan | Assiette servitude | | | Observations (Surfaces en m² ou ca) |
|---|---|---|---|---|---|---|---|---|---|---|
| | Sect | N° | Nature | Lieu-Dit | Surf. | | Base | Côtes altimétriques | Surf. | |
| | AT | 392 | SOL | 19 RUE DE CHENNEVIERES | 484 | 41 | a | Cote NGFsup. : 60,2 m<br>Cote NGF inf. : 53,2 m | 32 | LOT DE VOLUME N°2 |
| | | | | | | | | Total | 32 | |

| Origine de propriété |
|---|
| **PARCELLE CADASTREE SECTION AT N° 392 LOT DE VOLUME N°2 :** ACQUISITION par la Communauté entre les époux LANOY-RATEL Philippe et DAOUDI Fatiha : Acte reçu par Maître FRANCOIS, notaire à LA QUEUE-EN-BRIE (Val-de-Marne), le 10 septembre 2012, publié et enregistré au 3ème bureau des hypothèques de CRETEIL, le 17 septembre 2012, volume 2012P n° 4343. |

VU ET RATTACHE A MON ARRETE EN DATE DU 28 MAI 2020
LE PREFET,

Raymond LE DEUN

# ETAT PARCELLAIRE

## Liste des propriétaires

## METRO GRAND PARIS LIGNE 15 SUD
## G49 - OUVRAGE ANNEXE RACCORDEMENT SMR

VILLIERS-SUR-MARNE

PROPRIETE **296** — PROPRIETAIRE REEL (Personne physique) ou SON REPRESENTANT (Personne morale)

- SYNDICAT DES COPROPRIETAIRES LE CLOS BRIARD
6 rue de chennevieres VILLIERS-SUR-MARNE (94350)

REPRESENTE PAR
- Société dénommée PROMOGIM Représentant le Syndicat des Copropriétaires
Société par actions simplifiée au capital de 10000000 Euros identifiée au SIREN N° 308 077 080 - R.C.S. NANTERRE
22/24 rue de Bellevue BOULOGNE-BILLANCOURT (92100)

| Mode | Référence cadastrale | | | | | N° plan | Assiette servitude | | | Observations (Surfaces en m² ou ca) |
|---|---|---|---|---|---|---|---|---|---|---|
| | Sect | N° | Nature | Lieu-Dit | Surf. | | Base | Côtes altimétriques | Surf. | |
| | AT | 422 | SOL | 6 RUE DE CHENNEVIERES | 507 | 42 | a | Cote NGF sup. : 59,7 m<br>Cote NGF inf. : Non délimitée | 8 | Seules AT422, 423 et 425 sont concernées |
| | AT | 423 | SOL | 6 BIS RUE DE CHENNEVIERES | 255 | 43 | a | Cote NGF sup. : 59,8 m<br>Cote NGF inf. : Non délimitée | 20 | |
| | AT | 424 | SOL | RUE DE CHENNEVIERES | 460 | | | | | |
| | AT | 425 | SOL | 4 RUE DE CHENNEVIERES | 330 | 44 | a | Cote NGF sup. : 59,7 m<br>Cote NGF inf. : Non délimitée | 40 | |
| | | | | | | | | Total | 68 | |

Origine de propriété

**PARCELLES CADASTREES SECTION AT N° 422, 423, 424 ET 425 :** Seules les parcelles cadastrées section AT n° 422, 423 et 425 sont concernées par l'opération.

Toutefois, elles ne peuvent être dissociées de la parcelle cadastrée section AT n° 424, constituant à elles quatre l'assiette de la copropriété.

Ensemble immobilier soumis au régime de la copropriété pour avoir fait l'objet d'un état descriptif de division en 84 lots numérotés de 1 à 84, avec la quote-part des parties communes rattachée à chaque lot s'exprimant en 10000èmes et règlement de copropriété établi suivant acte reçu par Maître DECHELLE, notaire à PARIS, le 24 janvier 2017, publié et enregistré au Service de la Publicité Foncière de CRETEIL 3, le 17 février 2017, volume 2017P n° 850.

# ETAT PARCELLAIRE

## Liste des propriétaires

## METRO GRAND PARIS LIGNE 15 SUD
## H52 - INTERGARE GARE NOISY-CHAMPS <> GARE BRY-VILLIERS-CHAMPIGNY

VILLIERS-SUR-MARNE

PROPRIETE **100** — PROPRIETAIRE REEL (Personne physique) ou SON REPRESENTANT (Personne morale)

PROPRIETAIRE
- COMMUNE DE VILLIERS-SUR-MARNE Représentée par son Maire
identifiée au SIREN N° 219 400 793
Hôtel de Ville 1 Place de l'Hôtel de Ville VILLIERS-SUR-MARNE (94350)

| Mode | Référence cadastrale | | | | | N° plan | Assiette servitude | | | Observations (Surfaces en m² ou ca) |
|---|---|---|---|---|---|---|---|---|---|---|
| | Sect | N° | Nature | Lieu-Dit | Surf. | | Base | Côtes altimétriques | Surf. | |
| | AN | DP4 | SOL | IMPASSE DES ROITELETS | | 15 | a | Cote NGF sup. : 61,7 m<br>Cote NGF inf. : Non délimitée | 586 | |
| | | | | | | 16 | b | Cote NGF sup. : 64,7 m<br>Cote NGF inf. : Non délimitée | 108 | |
| | AS | DP2 | SOL | AVENUE HENRI DUNANT | | 36 | a | Cote NGF sup. : 55,1 m<br>Cote NGF inf. : Non délimitée | 365 | |
| | AS | DP4 | SOL | PLACE PIERRE SEMARD | | 38 | a | Cote NGF sup. : 57,8 m<br>Cote NGF inf. : Non délimitée | 1627 | |
| | | | | | | | | Total | 2686 | |

VU ET RATTACHE A MON ARRETE EN DATE DU
LE PREFET,

Raymond DEBUN

2 8 MAI 2020

# ETAT PARCELLAIRE

## Liste des propriétaires

## METRO GRAND PARIS LIGNE 15 SUD
## H52 - INTERGARE GARE NOISY-CHAMPS <> GARE BRY-VILLIERS-CHAMPIGNY

VILLIERS-SUR-MARNE

| PROPRIETE **101** | PROPRIETAIRE REEL (Personne physique) ou SON REPRESENTANT (Personne morale) |
|---|---|
| PROPRIETAIRE<br>- DEPARTEMENT DU VAL-DE-MARNE, représenté par le Président du Conseil Départemental<br>Identifié au SIREN n° 229400288<br>Hôtel du Département 7 Avenue du Général de Gaulle CRETEIL (94000) | |

| Mode | Référence cadastrale | | | | | N° plan | Assiette servitude | | | Observations (Surfaces en m² ou ca) |
|---|---|---|---|---|---|---|---|---|---|---|
| | Sect | N° | Nature | Lieu-Dit | Surf. | | Base | Côtes altimétriques | Surf. | |
| | AS | DP3 | SOL | RUE DU GENERAL GALLIENI | | 37 | a | Cote NGF sup. : 55,4 m<br>Cote NGF inf. : Non délimitée<br>Total | 240<br><br>240 | |

# ETAT PARCELLAIRE

## Liste des propriétaires

## METRO GRAND PARIS LIGNE 15 SUD
## H52 - INTERGARE GARE NOISY-CHAMPS <> GARE BRY-VILLIERS-CHAMPIGNY

VILLIERS-SUR-MARNE

PROPRIETE **364** — PROPRIETAIRE REEL (Personne physique) ou SON REPRESENTANT (Personne morale)

PROPRIETAIRE
- SNCF RESEAU Représentée par son Président M. Patrick JEANTET
Etablissement Public à Caractère Industriel et Commercial identifié au SIREN N° 412 280 737 - R.C.S. PARIS
CS 80001 15-17 Rue Jean-Philippe Rameau LA PLAINE SAINT-DENIS CEDEX (93418)

PROPRIETAIRE
- SNCF MOBILITES Représentée par son Président M. Guillaume PEPY
Etablissement Public à Caractère Industriel et Commercial identifié au SIREN N° 552 049 447 - R.C.S. BOBIGNY
9 Rue Jean-Philippe Rameau SAINT-DENIS (93200)

MANDATAIRE
- SNCF IMMOBILIER
Direction Immobilière IDF, 10 rue Camille Moke CS 20012 SAINT-DENIS CEDEX (93212)

| Mode | Référence cadastrale | | | | | N° plan | Assiette servitude | | | Observations (Surfaces en m² ou ca) |
|---|---|---|---|---|---|---|---|---|---|---|
| | Sect | N° | Nature | Lieu-Dit | Surf. | | Base | Côtes altimétriques | Surf. | |
| | AN | 422 | SOL | sen des marins | 17238 | 50 | a | Cote NGF sup. : 64,7 m<br>Cote NGF inf. : Non délimitée | 694 | |
| | | | | | | 52 | b | Cote NGF sup. : 61,7 m<br>Cote NGF inf. : Non délimitée | 801 | |
| | | | | | | 53 | c | Cote NGF sup. : 61,7 m<br>Cote NGF inf. : Non délimitée | 1149 | |
| | AS | 362 | SOL | AVENUE HENRY DUNANT | 15860 | 31 | a | Cote NGF sup. : 54,9 m<br>Cote NGF inf. : Non délimitée | 4149 | |
| | | | | | | 32 | b | Cote NGF sup. : 54,7 m<br>Cote NGF inf. : Non délimitée | 85 | |
| | AS | 382 | SOL | LES MORVRAINS | 9658 | 33 | a | Cote NGF sup. : 58,4 m<br>Cote NGF inf. : Non délimitée | 3419 | |
| | | | | | | | | Total | 10297 | |

Origine de propriété

**METRO GRAND PARIS LIGNE 15 SUD**
**H52 - INTERGARE GARE NOISY-CHAMPS <> GARE BRY-VILLIERS-CHAMPIGNY**

VILLIERS-SUR-MARNE

**PARCELLE CADASTREE SECTION AN N° 422 :** Provient de la division de la parcelle cadastrée section AN n° 416 ; elle-même provenant de la division de la parcelle cadastrée section AN n° 114 ; elle-même issue du remaniement cadastral effectué sur le territoire de la commune de VILLIERS-SUR-MARNE (anciennement cadastrée section B n° 766).
Origine antérieure au 1er janvier 1956.
Création de servitude de maintien, d'entretien et de reconstruction sur les parcelles AN 423 et 424 au profit de la parcelle AN 422, établie suivant acte reçu par Maître GLOVER-BONDEAU, notaire associé à COURBEVOIE (Hauts-de-Seine), le 20 décembre 2018, publié et enregistré au Service de la Publicité Foncière de CRETEIL 3, le 18 janvier 2019, volume 2019P n° 403.

**PARCELLE CADASTREE SECTION AS N° 382 :** Aucune formalité au fichier immobilier. Origine antérieure au 1er janvier 1956.

**PARCELLE CADASTREE SECTION AS N° 362 :** Parcelles issues du remaniement cadastral effectué sur le territoire de la commune de VILLIERS-SUR-MARNE, anciennement cadastrée section E n° 618 (AS 362) et E n° 755 (AW 13)
Aucune formalité au fichier immobilier. Origine antérieure au 1er janvier 1956.

# ETAT PARCELLAIRE

## Liste des propriétaires



## METRO GRAND PARIS LIGNE 15 SUD
## H52 - INTERGARE GARE NOISY-CHAMPS <> GARE BRY-VILLIERS-CHAMPIGNY

VILLIERS-SUR-MARNE

PROPRIETE **520** — PROPRIETAIRE REEL (Personne physique) ou SON REPRESENTANT (Personne morale)

INDIVISAIRE
- Madame LAURENT Fernande , retraitée
née le 24/10/1920 à GRISY-SUISNES (77)
décédée le 24/11/2014 à CHATEAU-THIERRY (02)
veuve de Monsieur ISSLER Norbert Maxime
demeurant 15 Avenue des Yvris NOISY-LE-GRAND (93160)

INDIVISAIRE
- Madame LAURENT Simonne , retraitée
née le 23/03/1927 à NOISY-LE-GRAND (93)
décédée le 02/07/2008 à CRETEIL (94)
veuve de Monsieur REQUEDA Marcel Paul Ernest
demeurant 21 Rue Félix Guillemin VILLIERS-SUR-MARNE (94350)

HERITIER
- Monsieur ISSLER Bernard Roger Max, retraité
né le 14/06/1950 à NOISY-LE-GRAND (93)
époux de Madame NERON Michélina Michelle
demeurant 33 rue des réservoirs JOUY-SUR-MORIN (77320)

HERITIER
- Madame REQUEDA Danielle Aline, démonstratrice
née le 15/09/1948 à NOISY-LE-GRAND (93)
épouse de Monsieur MICHELIN André Victor Emile
demeurant 33 rue Elisabeth VILLIERS-SUR-MARNE (94350)

| Mode | Référence cadastrale | | | | | N° plan | Assiette servitude | | | Observations (Surfaces en m² ou ca) |
|---|---|---|---|---|---|---|---|---|---|---|
| | Sect | N° | Nature | Lieu-Dit | Surf. | | Base | Côtes altimétriques | Surf. | |
| X | AD | 105 | JARD. | LE CHEMIN DE MALNOUE | 104 | 39 | a | Cote NGF sup. : 70,9 m<br>Cote NGF inf. : Non délimitée | 39 | |
| | | | | | | | | Total | 39 | |

**METRO GRAND PARIS LIGNE 15 SUD**
**H52 - INTERGARE GARE NOISY-CHAMPS <> GARE BRY-VILLIERS-CHAMPIGNY**

VILLIERS-SUR-MARNE

| Origine de propriété |
| --- |
| **PARCELLE CADASTREE SECTION AD N° 105 :** *Parcelle cadastrée section AD n° 105 provenant de la parcelle cadastrée section B n° 903 avant remaniement cadastral :* Antérieurement, bien dépendant de la communauté ayant existé entre Monsieur LAURENT Marcel Théodore et Madame CULOT Juliette : ACQUISITION suivant acte reçu Maître VERON, notaire à BOISSY-SAINT-LEGER (Val-de-Marne), le 28 novembre 1922, transcrite au bureau des hypothèques de CORBEIL, le 6 janvier 1923, volume 3665 n° 10.<br><br>Bien recueilli dans la succession de Monsieur LAURENT Marcel Théodore, né à OZOUER LE REPOS (Seine-et-Marne) le 18 novembre 1894, décédé à BRY-SUR-MARNE (Val-de-Marne), le 16 novembre 1960, laissant Madame LAURENT Simonne, épouse de Monsieur REQUEDA Marcel, et Madame LAURENT Fernande, épouse de Monsieur ISSLER Norbert, ses filles, héritières chacunes pour moitié, et laissant Madame CULOT Juliette, son épouse, usufruitière du 1/4.<br><br>Attestation immobilière établie après ledit décès, par Maître TOURTOU, notaire à BRIE-COMTE-ROBERT (Seine-et-Marne), le 6 décembre 1961, publiée au 3ème bureau des hypothèques de CRETEIL, le 24 avril 1962, volume 10792 n° 15, suivie d'une attestation rectificative établie par Maître TOURTOU, notaire susnommé, le 3 février 1962, publiée au 3ème bureau des hypothèques de CRETEIL, le 8 mars 1965, volume 12272 n° 1.<br><br>Observation étant ici faite que Madame CULOT Juliette, Monsieur REQUEDA Marcel, Madame LAURENT Simonne, Monsieur ISSLER Norbert et Madame LAURENT Fernande sont décédés et que leur succession n'a pas été régularisée. |

# ETAT PARCELLAIRE

## Liste des propriétaires

## METRO GRAND PARIS LIGNE 15 SUD
## H52 - INTERGARE GARE NOISY-CHAMPS <> GARE BRY-VILLIERS-CHAMPIGNY

VILLIERS-SUR-MARNE

PROPRIETE **528** — PROPRIETAIRE REEL (Personne physique) ou SON REPRESENTANT (Personne morale)

PROPRIETAIRE
- COMMUNE DE VILLIERS-SUR-MARNE Représentée par son Maire
identifiée au SIREN N° 219 400 793
Hôtel de Ville 1 Place de l'Hôtel de Ville VILLIERS-SUR-MARNE (94350)

| Mode | Référence cadastrale | | | | | N° plan | Assiette servitude | | | Observations (Surfaces en m² ou ca) |
|---|---|---|---|---|---|---|---|---|---|---|
| | Sect | N° | Nature | Lieu-Dit | Surf. | | Base | Côtes altimétriques | Surf. | |
| | AN | 423 | SOL | sen des marins | 464 | 54 | a | Cote NGF sup. : 61,7 m<br>Cote NGF inf. : Non délimitée | 108 | |
| | | | | | | 55 | b | Cote NGF sup. : 61,7 m<br>Cote NGF inf. : Non délimitée | 31 | |
| | AN | 424 | SOL | sen des marins | 93 | 51 | a | Cote NGF sup. : 64,7 m<br>Cote NGF inf. : Non délimitée | 93 | |
| | AS | 397 | SOL | RUE DU GENERAL GALLIENI | 149 | 34 | a | Cote NGF sup. : 55,1 m<br>Cote NGF inf. : Non délimitée | 70 | |
| | | | | | | | | Total | 302 | |

Origine de propriété

**PARCELLES CADASTREES SECTION AN N° 423 ET 424 :** ACQUISITION : Acte reçu par Maître GLOVER-BONDEAU, notaire associé à COURBEVOIE (Hauts-de-Seine), le 20 décembre 2018, publié et enregistré au Service de la Publicité Foncière de CRETEIL 3, le 18 janvier 2019, volume 2019P n° 403, et contenant création de servitude de maintien, d'entretien et de reconstruction sur les parcelles AN 423 et 424 au profit de la parcelle AN 422.

**PARCELLE CADASTREE SECTION AS N° 397 :** ACQUISITION : Acte reçu par Maître LATOUR, notaire associé à NOISY-LE-SEC (Seine-Saint-Denis), le 22 décembre 2010, publié et enregistré au 3ème bureau des hypothèques de CRETEIL, le 20 janvier 2011, volume 2011P n° 455, suivi d'une attestation rectificative valant reprise pour ordre établie par Maître LATOUR, notaire susnommé, le 26 avril 2011, publié et enregistré au 3ème bureau des hypothèques de CRETEIL, le 6 mai 2011, volume 2011P n° 2606.

# ETAT PARCELLAIRE

## Liste des propriétaires

## METRO GRAND PARIS LIGNE 15 SUD
## H52 - INTERGARE GARE NOISY-CHAMPS <> GARE BRY-VILLIERS-CHAMPIGNY

VILLIERS-SUR-MARNE

PROPRIETE **555** — PROPRIETAIRE REEL (Personne physique) ou SON REPRESENTANT (Personne morale)

PROPRIETAIRE
- Société dénommée SOCIETE D'ECONOMIE MIXTE D'AMENGEMENT DE LA COMMUNE DE VILLIERS-SUR-MARNE (S.E.M.A. VIL.)
Société Anonyme au capital de 300000 Euros identifiée au SIREN N° 347 979 957 - R.C.S. CRETEIL
Hôtel de Ville VILLIERS-SUR-MARNE (94350)

| Mode | Référence cadastrale | | | | | N° plan | Assiette servitude | | | Observations (Surfaces en m² ou ca) |
|---|---|---|---|---|---|---|---|---|---|---|
| | Sect | N° | Nature | Lieu-Dit | Surf. | | Base | Côtes altimétriques | Surf. | |
| | AS | 398 | SOL | PLACE JOSEPHINE PIQUET | 825 | 35 | a | Cote NGF sup. : 54,8 m<br>Cote NGF inf. : Non délimitée<br>Total | 20<br>20 | |

Origine de propriété

**PARCELLE CADASTREE SECTION AS N° 398 :** *Provenant de la division des parcelles cadastrées section AS n° 393, provenant elle-même de la réunion des parcelles cadastrées section AS n° 180 à 190 et n° 386 à 387, parcelle cadastrée section AS n° 180 provenant de la parcelle cadastrée section E n° 2679 avant remaniement cadastral ; parcelle cadastrée section AS n° 181 provenant de la parcelle cadastrée section E n° 2691 avant remaniement cadastral ; parcelle cadastrée section AS n° 182 provenant de la parcelle cadastrée section E n° 2689 avant remaniement cadastral ; parcelle cadastrée section AS n° 183 provenant de la parcelle cadastrée section E n° 2686 avant remaniement cadastral ; parcelle cadastrée section AS n° 184 provenant de la parcelle cadastrée section E n° 2683 avant remaniement cadastral ; parcelle cadastrée section AS n° 185 provenant de la parcelle cadastrée section E n° 2678 avant remaniement cadastral ; parcelle cadastrée section AS n° 186 provenant de la parcelle cadastrée section E n° 2687 avant remaniement cadastral ; parcelle cadastrée section AS n° 187 provenant de la parcelle cadastrée section E n° 617 avant remaniement cadastral ; parcelle cadastrée section AS n° 188 provenant de la parcelle cadastrée section E n° 2692 avant remaniement cadastral ; parcelle cadastrée section AS n° 189 provenant de la parcelle cadastrée section E n° 2690 avant remaniement cadastral ; parcelle cadastrée section AS n° 190 provenant de la parcelle cadastrée section E n° 2693 avant remaniement cadastral ; parcelle cadastrée section AS n° 386 provenant de la parcelle cadastrée section E n° 2684 avant remaniement cadastral ; parcelle cadastrée section AS n° 387 provenant de la parcelle cadastrée section E n° 2681 avant remaniement cadastral ; parcelles cadastrées section E n° 2679, 2678 et 2681 provenant de la division de la parcelle cadastrée section E n° 1165 ; parcelles cadastrées section E n° 2691, 2692 et 2693 provenant de la division de la parcelle cadastrée section E n° 616 ; parcelles cadastrées section E n° 2689 et 2690 provenant de la division de la parcelle cadastrée section E n° 1167 ; parcelles cadastrées section E n° 2686 et 2687 provenant de la division de la parcelle cadastrée section E n° 2479 ; parcelles cadastrées section E n° 2683 et 2684 provenant de la division de la parcelle cadastrée section E n° 1166 :*

METRO GRAND PARIS LIGNE 15 SUD
H52 - INTERGARE GARE NOISY-CHAMPS <> GARE BRY-VILLIERS-CHAMPIGNY

VILLIERS-SUR-MARNE


**PARCELLE CADASTREE SECTION E N° 1165 :** ACQUISITION : Acte reçu par Maître BERNARD, notaire associé à NOISY-LE-SEC (Seine-Saint-Denis), le 11 juillet 2006, publié et enregistré au 3ème bureau des hypothèques de CRETEIL, le 3 août 2006, volume 2006P n° 3951.

**PARCELLE CADASTREE SECTION E N° 1166 :** ACQUISITION : Acte reçu par Maître BERNARD, notaire associé à NOISY-LE-SEC (Seine-Saint-Denis), le 11 juillet 2006, publié et enregistré au 3ème bureau des hypothèques de CRETEIL, le 3 août 2006, volume 2006P n° 3941.

**PARCELLE CADASTREE SECTION E N° 616 :** ACQUISITION : Acte reçu par Maître CRENEAU-JABAUD, notaire associé à NOISY-LE-SEC (Seine-Saint-Denis), le 20 février 1992, publié et enregistré au 3ème bureau des hypothèques de CRETEIL, le 31 mars 1992, volume 1992P n° 1349.

**PARCELLES CADASTREES SECTION E N° 617, 1167 ET 2479 :** ACQUISITION : Acte reçu par Maître BOURGUET, notaire associé à NOISY-LE-SEC (Seine-Saint-Denis), avec la participation de Maître JAMES, notaire à LOURMARIN (Vaucluse), le 2 octobre 1996, publié et enregistré au 3ème bureau des hypothèques de CRETEIL, le 15 octobre 1996, volume 1996P n° 4240, suivi d'une attestation rectificative établie par Maître BOURGUET, notaire susnommé, le 26 novembre 1996, publiée et enregistrée au 3ème bureau des hypothèques de CRETEIL, le 14 décembre 1996, volume 1996P n° 4945.

# N°1: Plan de Masse 1/1 500

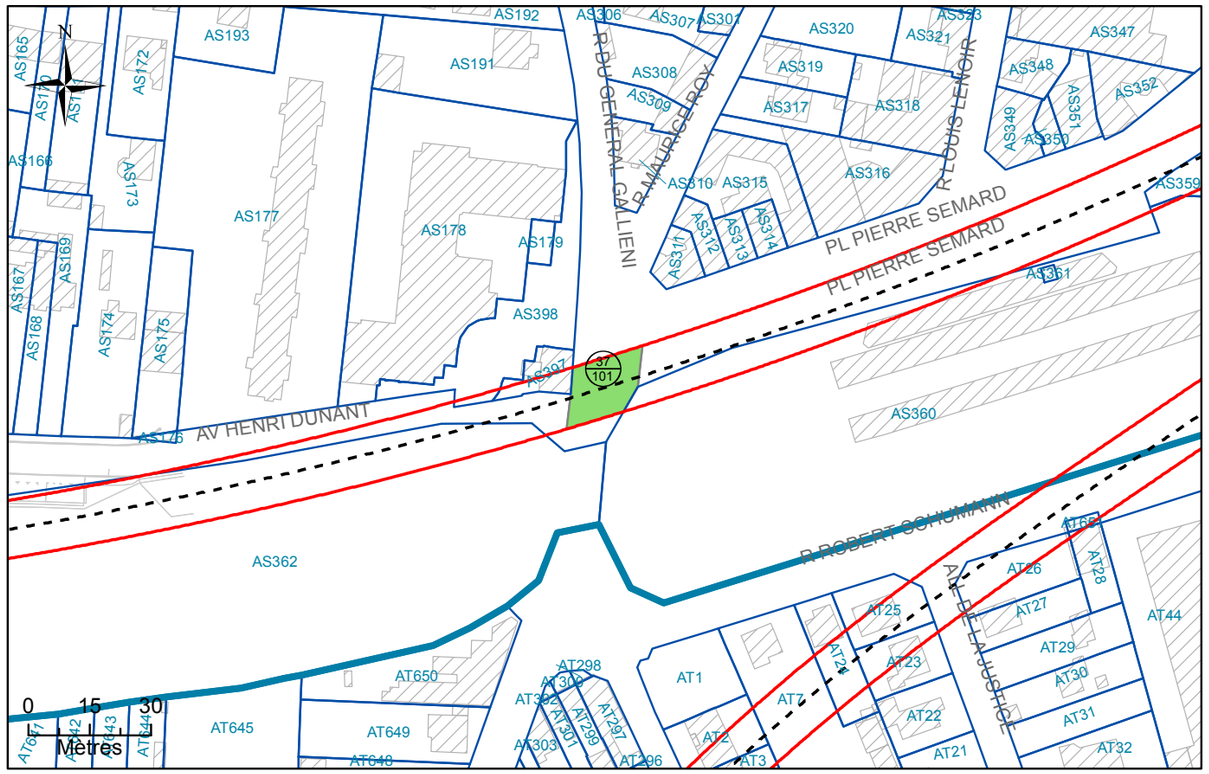


# N°2: Assiette Volumétrique de la Servitude d'Utilité Publique

Villiers-sur-Marne - Rue du General Gallieni - Section AS n°DP3 - Contenance 02a 40ca

| Niveau | Désignation sommaire | Descriptif de l'assiette | | | | |
|---|---|---|---|---|---|---|
| | | Superficie (m²) | Base | Cote altimétrique (NGF) | | Teinte |
| | | | | Supérieure | Inférieure | |
| Tréfonds | Emprise SGP | 240 | a | 55,4 m | Non délimitée | Verte |

Altimétrie : NGF, système IGN69

MAITRISE D'OUVRAGE

Société du Grand Paris

30, Avenue des Fruitiers
93200 Saint-DENIS

Réseau de transport public du Grand Paris - Lot 1

N° à l'état parcellaire : 37/101

Servitude d'Utilité Publique

Ce document est la propriété de la SGP - Toutes reproduction et communication sont interdites sans autorisation

MANDATAIRE:

SEGAT
6bis, rue Jean Bonnefoix
94200 Ivry-sur-Seine
Tel : 01 45 15 23 00
Yann Point


EMETTEUR:

ATGT Géomètre-Expert
34-36 Avenue Louis Aragon
93000 BOBIGNY
Tel : 01 48 95 09 58

| Emetteur | N° de marché | N° SGP | Spécialité | Phase | Type de document | N° de plan et Folio | Indice | |
|---|---|---|---|---|---|---|---|---|
| ATGT | 11LOTXMSXX | XXX | FON | HPH | 212 | 48870 24/04/2018 | a | 1 |

Echelle : 1/500 | Ft: A3 | Coordonnées : RGF93 CC49 | Nivellement : NGF IGN 69

# N°3: Plan en Tréfonds 1/500

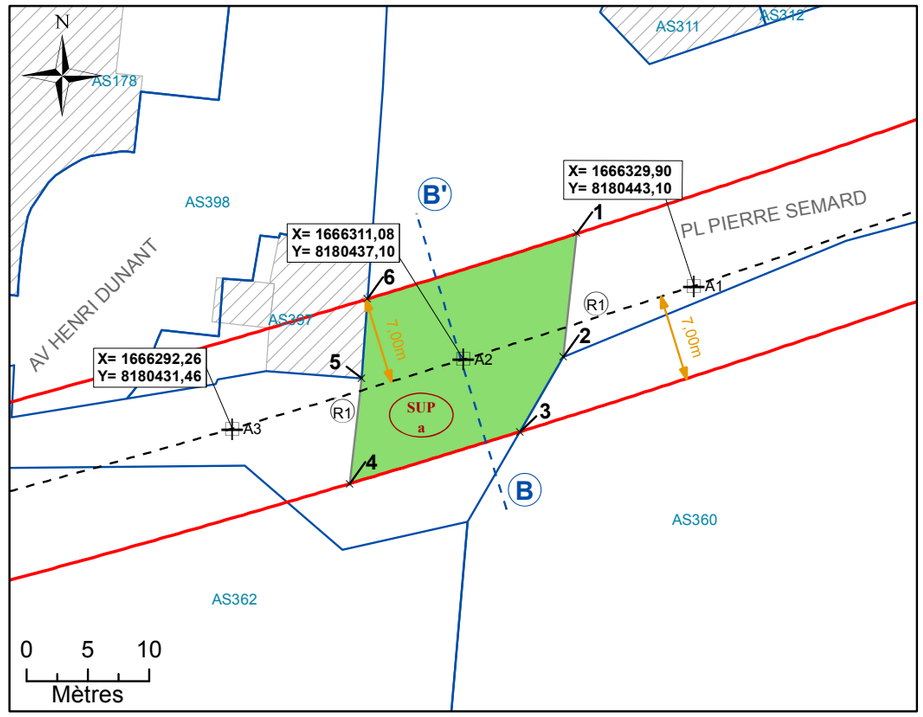



NB : SUP sans valeur de délimitation du périmètre du terrain, ni bornage.

**Légende**


- Emprise du projet
- Limite parcellaire
- Axe du tracé du projet
- Axe de la coupe
- K 61 — Numéro de parcelle
- 4/111 — N° au plan parcellaire de l'enquête publique N°13
- R1 — Partie du tracé définie par un arc (3 points)
- A1 — Géoréférencement du tracé
- 1 — Sommet du Volume 1, fraction de la parcelle en tréfonds
- A — Sommet du périmètre
- SUP a — Servitude Utilité Publique
- 7.00 m — Cotation graphique
- L1 — Partie du tracé définie par une ligne (2 points)

# N°4: Coupe

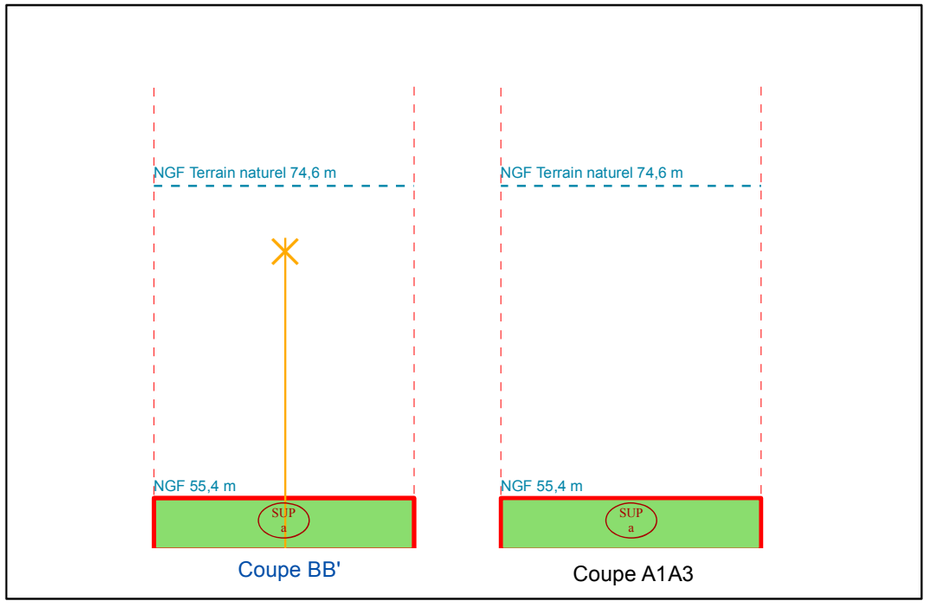


NB : Cotes NGF Terrain Naturel issues de la BD ALTI. Représentations et valeurs indicatives.

# N°1: Plan de Masse 1/2 000

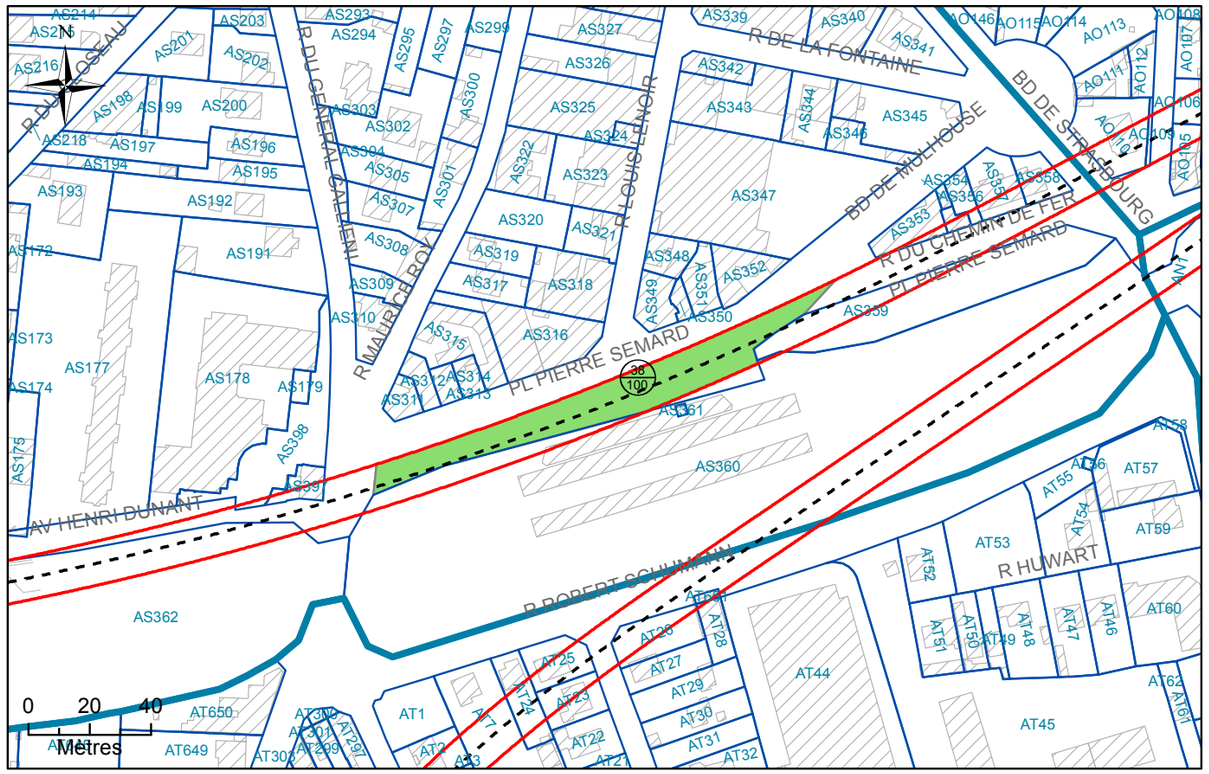


# N°2: Assiette Volumétrique de la Servitude d'Utilité Publique

Villiers-sur-Marne - Place Pierre Semard - Section AS n°DP4 - Contenance 16a 27ca

| Niveau | Désignation sommaire | Descriptif de l'assiette | | | | |
|---|---|---|---|---|---|---|
| | | Superficie (m²) | Base | Cote altimétrique (NGF) | | Teinte |
| | | | | Supérieure | Inférieure | |
| Tréfonds | Emprise SGP | 1627 | a | 57,8 m | Non délimitée | Verte |

Altimétrie : NGF, système IGN69

MAITRISE D'OUVRAGE

Société du Grand Paris

30, Avenue des Fruitiers

93200 Saint-DENIS

Réseau de transport public du Grand Paris - Lot 1

N° à l'état parcellaire : 38/100

Servitude d'Utilité Publique

Ce document est la propriété de la SGP - Toutes reproduction et communication sont interdites sans autorisation

MANDATAIRE:


SEGAT
6bis, rue Jean Bonnefoix
94200 Ivry-sur-Seine
Tel : 01 45 15 23 00
Yann Point

EMETTEUR:

ATGT Géomètre-Expert
34-36 Avenue Louis Aragon
93000 BOBIGNY
Tel : 01 48 95 09 58

| Emetteur | N° de marché | N° SGP | Spécialité | Phase | Type de document | N° de plan et Folio | Indice | |
|---|---|---|---|---|---|---|---|---|
| ATGT | 11LOTXMSXX | XXX | FON | HPH | 212 | 48870 24/04/2018 | a | 1 |
| Echelle : 1/1 500 | Ft: A3 | Coordonnées : RGF93 CC49 | | Nivellement : NGF IGN 69 | | | | |

# N°3: Plan en Tréfonds 1/1 500

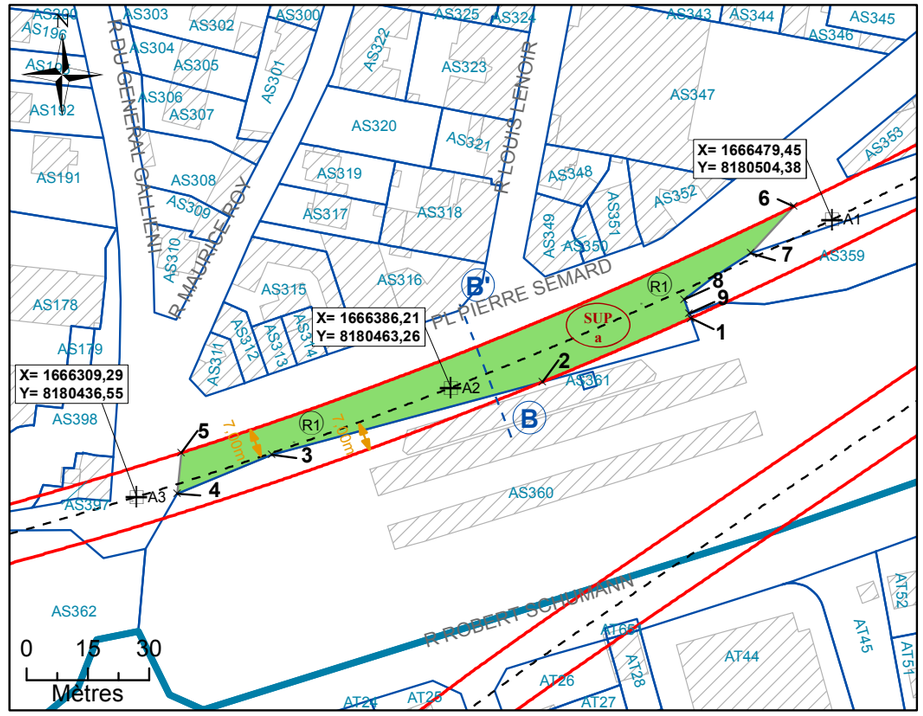



NB : SUP sans valeur de délimitation du périmètre du terrain, ni bornage.

**Légende**


- Emprise du projet
- Limite parcellaire
- Axe du tracé du projet
- Axe de la coupe
- K 61 — Numéro de parcelle
- 4/111 — N° au plan parcellaire de l'enquête publique N°13
- R1 — Partie du tracé définie par un arc (3 points)
- A1 — Géoréférencement du tracé
- 1 — Sommet du Volume 1, fraction de la parcelle en tréfonds
- A — Sommet du périmètre
- SUP a — Servitude Utilité Publique
- 7.00 m — Cotation graphique
- L1 — Partie du tracé définie par une ligne (2 points)

# N°4: Coupe

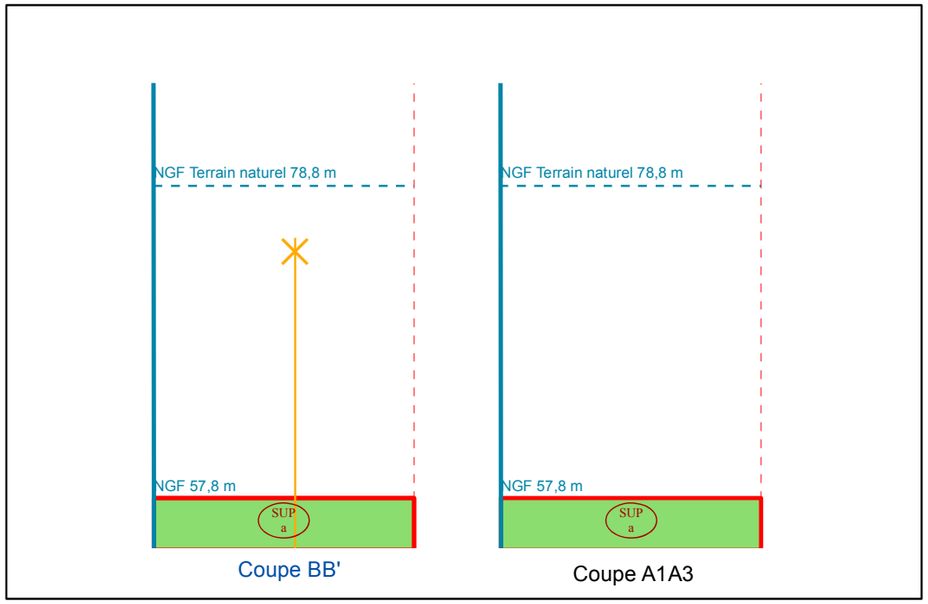


NB : Cotes NGF Terrain Naturel issues de la BD ALTI. Représentations et valeurs indicatives.

# N°1: Plan de Masse 1/500

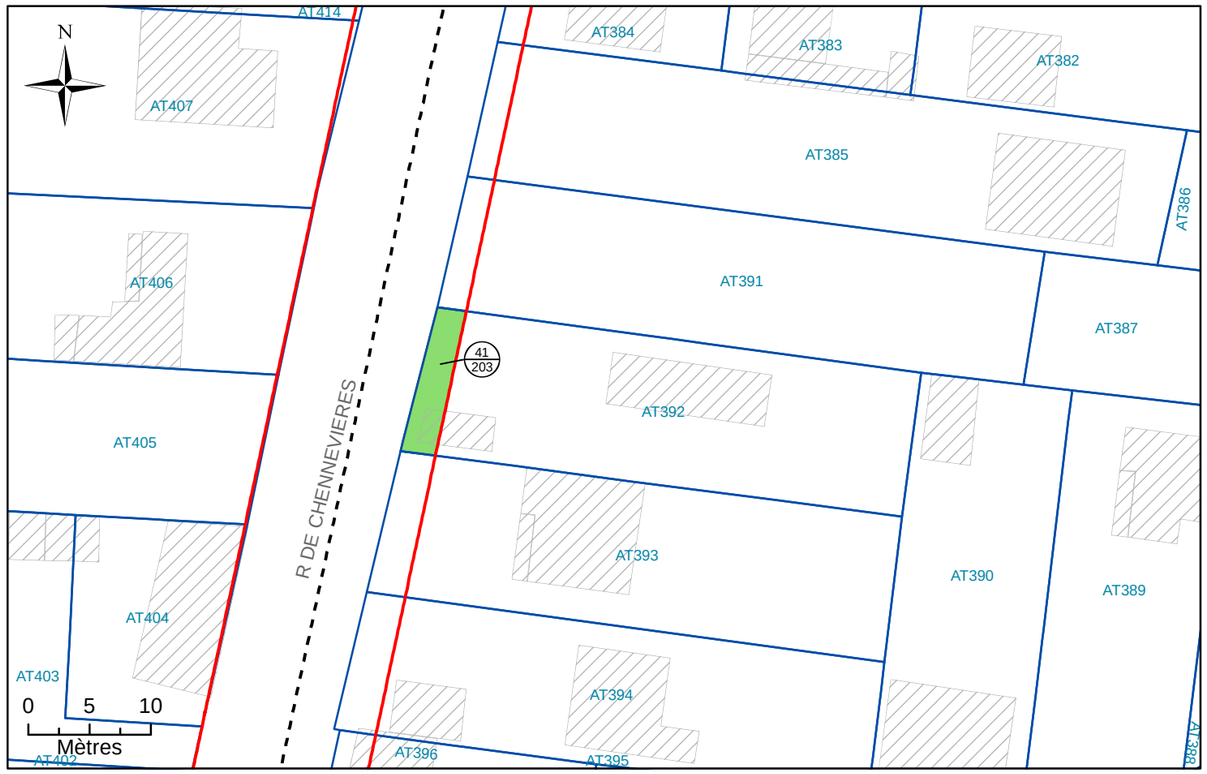


# N°2: Assiette Volumétrique de la Servitude d'Utilit é Publique

Villiers-sur-Marne - 19 rue de chennevieres - Section AT n°392 - Contenance 04a 84ca

| Niveau | Désignation sommaire | Descriptif de l'assiette | | | | |
|---|---|---|---|---|---|---|
| | | Superficie (m²) | Base | Cote altimétrique (NGF) | | Teinte |
| | | | | Supérieure | Inférieure | |
| Tréfonds | Emprise SGP | 32 | a | 60,2 m | 53,2 m | Verte |

Altimétrie : NGF, système IGN69

MAITRISE D'OUVRAGE

Société du Grand Paris

30, Avenue des Fruitiers
93200 Saint-DENIS

Réseau de transport public du Grand Paris - Lot 1


N° à l'état parcellaire : 41/203

Servitude d'Utilité Publique

Ce document est la propriété de la SGP - Toutes reproduction et communication sont interdites sans autorisation

| MANDATAIRE: | EMETTEUR: | Emetteur | N° de marché | N° SGP | Spécialité | Phase | Type de document | N° de plan et Folio | Indice | |
|---|---|---|---|---|---|---|---|---|---|---|
| SEGAT<br>6bis, rue Jean Bonnefoix<br>94200 Ivry-sur-Seine<br>Tel : 01 45 15 23 00<br>Yann Point | ATGT Géomètre-Expert<br>34-36 Avenue Louis Aragon<br>93000 BOBIGNY<br>Tel : 01 48 95 09 58 | ATGT | 11LOTXMSXX | XXX | FON | HPH | 212 | 48870<br>20/04/2018 | a | 2 |
| | | Echelle : 1/250 | Ft: A3 | Coordonnées : RGF93 CC49 | | Nivellement : NGF IGN 69 | | | | |

# N°3: Plan en Tréfonds 1/250

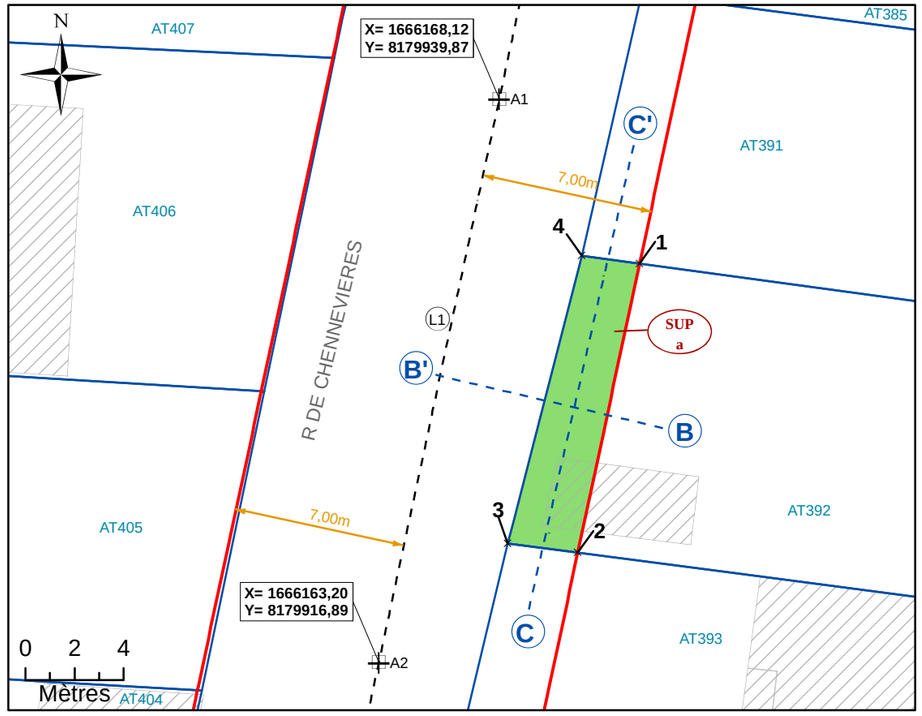



NB : SUP sans valeur de délimitation du périmètre du terrain, ni bornage.

**Légende**


| | | | |
|---|---|---|---|
| | Emprise du projet | A1 | Géoréférencement du tracé |
| | Limite parcellaire | 1 | Sommet du Volume 1, fraction de la parcelle en tréfonds |
| | Axe du tracé du projet | A | Sommet du périmètre |
| | Axe de la coupe | SUP a | Servitude Utilité Publique |
| K 61 | Numéro de parcelle | 7.00 m | Cotation graphique |
| 4 / 111 | N° au plan parcellaire de l'enquête publique N°13 | L1 | Partie du tracé définie par une ligne (2 points) |
| R1 | Partie du tracé définie par un arc (3 points) | | |

# N°4: Coupe

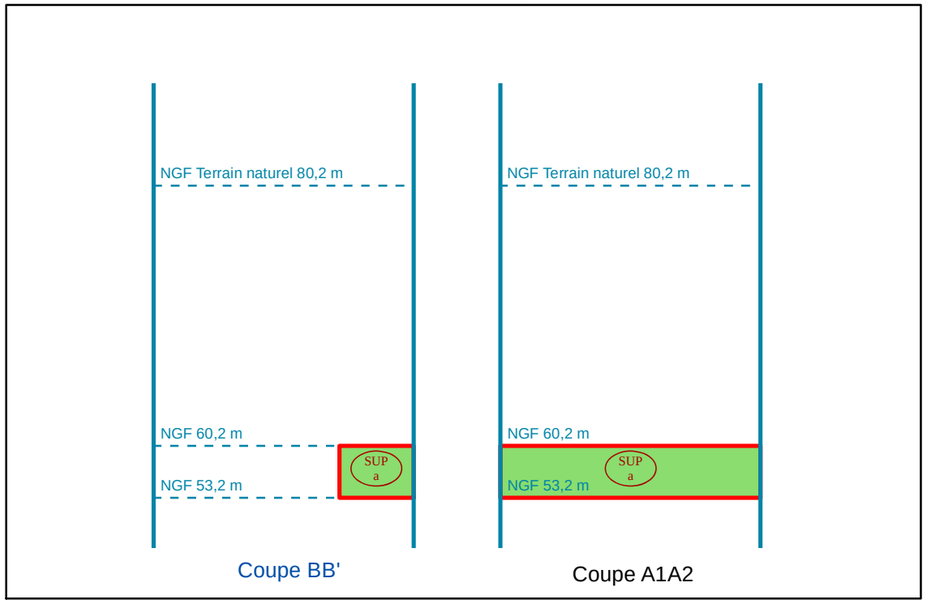


NB : Cotes NGF Terrain Naturel issues de la BD ALTI. Représentations et valeurs indicatives.

# N°1: Plan de Masse 1/500

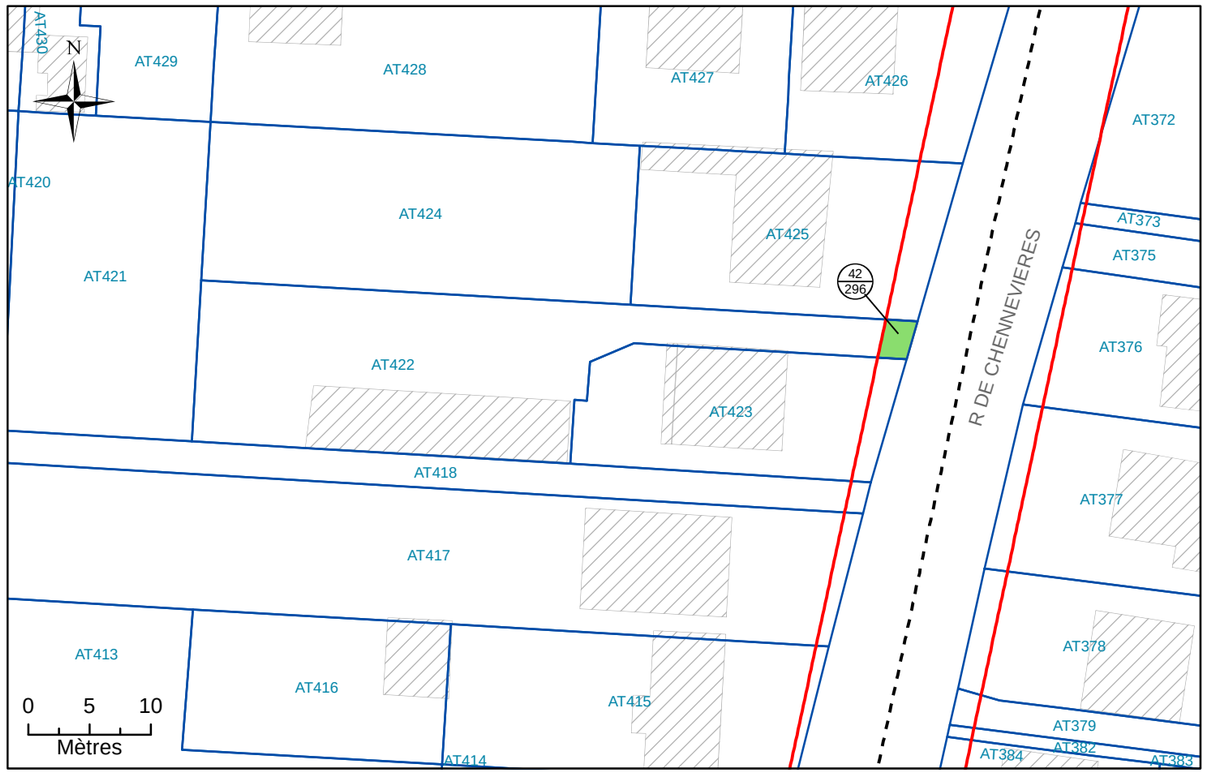


# N°2: Assiette Volumétrique de la Servitude d'Utilit é Publique

Villiers-sur-Marne - 6 rue de chennevieres - Section AT n°422 - Contenance 05a 07ca

| Niveau | Désignation sommaire | Descriptif de l'assiette | | | | |
|---|---|---|---|---|---|---|
| | | Superficie (m²) | Base | Cote altimétrique (NGF) | | Teinte |
| | | | | Supérieure | Inférieure | |
| Tréfonds | Emprise SGP | 8 | a | 59,7 m | Non délimitée | Verte |

Altimétrie : NGF, système IGN69

MAITRISE D'OUVRAGE

Société du Grand Paris

30, Avenue des Fruitiers
93200 Saint-DENIS

Réseau de transport public du Grand Paris - Lot 1

N° à l'état parcellaire : 42/296

Servitude d'Utilité Publique

Ce document est la propriété de la SGP - Toutes reproduction et communication sont interdites sans autorisation

MANDATAIRE:

SEGAT
6bis, rue Jean Bonnefoix
94200 Ivry-sur-Seine
Tel : 01 45 15 23 00
Yann Point


EMETTEUR:

ATGT Géomètre-Expert
34-36 Avenue Louis Aragon
93000 BOBIGNY
Tel : 01 48 95 09 58

| Emetteur | N° de marché | N° SGP | Spécialité | Phase | Type de document | N° de plan et Folio | Indice | |
|---|---|---|---|---|---|---|---|---|
| ATGT | 11LOTXMSXX | XXX | FON | HPH | 212 | 48870 04/05//2018 | a | 2 |

Echelle : 1/200 | Ft: A3 | Coordonnées : RGF93 CC49 | Nivellement : NGF IGN 69


# N°3: Plan en Tréfonds 1/200

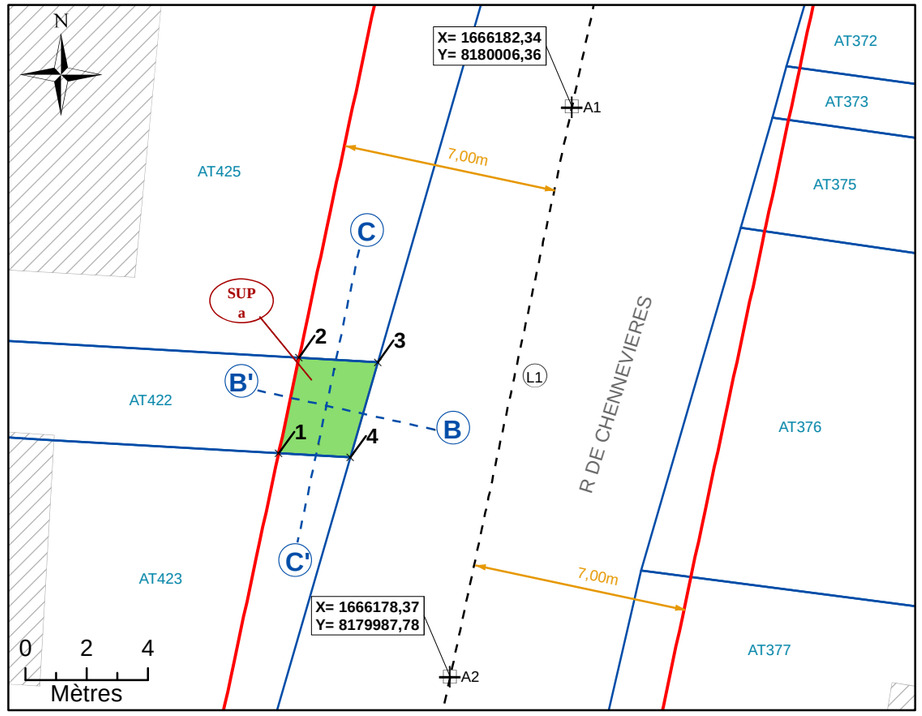


**Légende**

| | | | |
|---|---|---|---|
| | Emprise du projet | A1 | Géoréférencement du tracé |
| | Limite parcellaire | 1 | Sommet du Volume 1, fraction de la parcelle en tréfonds |
| | Axe du tracé du projet | A | Sommet du périmètre |
| | Axe de la coupe | SUP a | Servitude Utilité Publique |
| K 61 | Numéro de parcelle | 7.00 m | Cotation graphique |
| 4 / 111 | N° au plan parcellaire de l'enquête publique N°13 | L1 | Partie du tracé définie par une ligne (2 points) |
| R1 | Partie du tracé définie par un arc (3 points) | | |


# N°4: Coupe

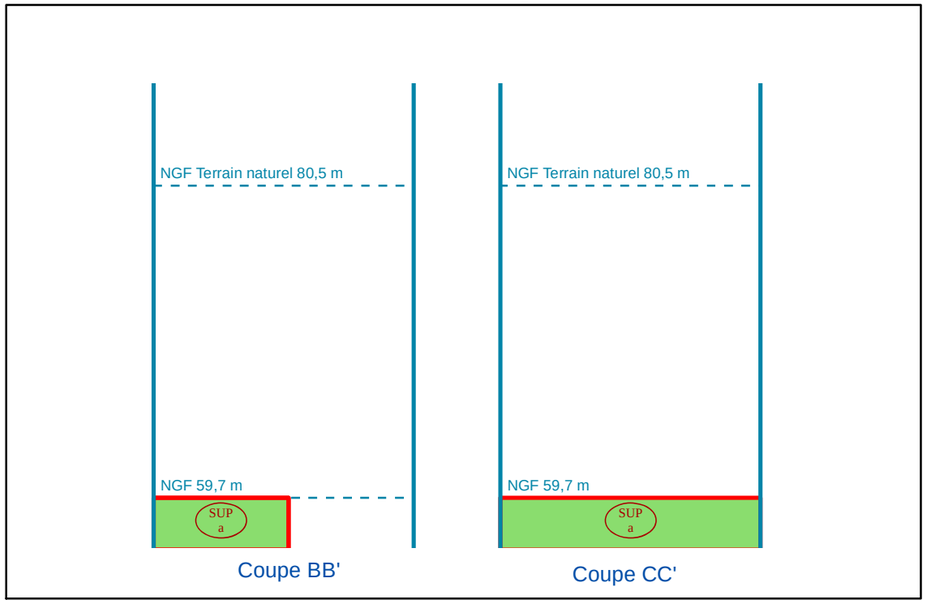


NB : Cotes NGF Terrain Naturel issues de la BD ALTI. Représentations et valeurs indicatives.

NB : SUP sans valeur de délimitation du périmètre du terrain, ni bornage.

# N°1: Plan de Masse 1/500

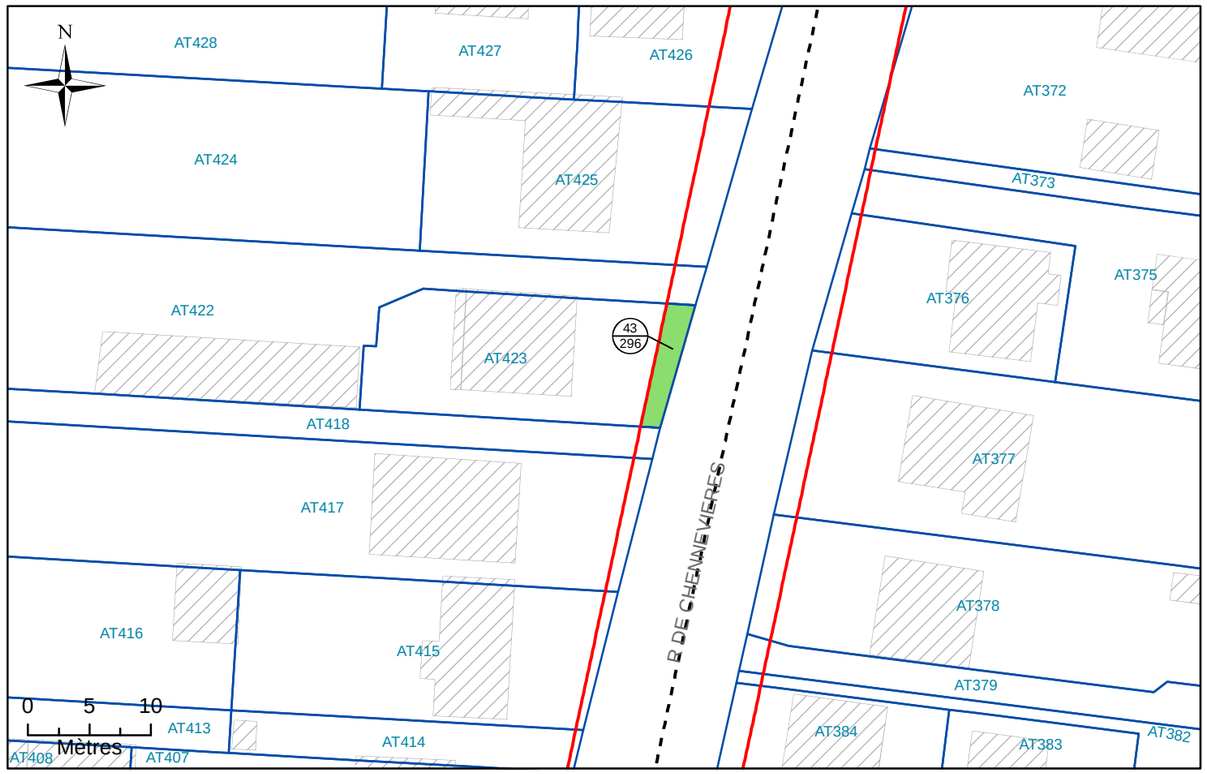


# N°2: Assiette Volumétrique de la Servitude d'Utilit é Publique

Villiers-sur-Marne - 6b rue de chennevieres - Section AT n°423 - Contenance 02a 55ca

| Niveau | Désignation sommaire | Descriptif de l'assiette | | | | |
|---|---|---|---|---|---|---|
| | | Superficie (m²) | Base | Cote altimétrique (NGF) | | Teinte |
| | | | | Supérieure | Inférieure | |
| Tréfonds | Emprise SGP | 20 | a | 59,8 m | Non délimitée | Vert |

Altimétrie : NGF, système IGN69

MAITRISE D'OUVRAGE

Société du Grand Paris

30, Avenue des Fruitiers
93200 Saint-DENIS

Réseau de transport public du Grand Paris - Lot 1


N° à l'état parcellaire : 43/296

Servitude d'Utilité Publique

Ce document est la propriété de la SGP - Toutes reproduction et communication sont interdites sans autorisation

| MANDATAIRE: | EMETTEUR: | Emetteur | N° de marché | N° SGP | Spécialité | Phase | Type de document | N° de plan et Folio | Indice | |
|---|---|---|---|---|---|---|---|---|---|---|
| SEGAT<br>6bis, rue Jean Bonnefoix<br>94200 Ivry-sur-Seine<br>Tel : 01 45 15 23 00<br>Yann Point | ATGT Géomètre-Expert<br>34-36 Avenue Louis Aragon<br>93000 BOBIGNY<br>Tel : 01 48 95 09 58 | ATGT | 11LOTXMSXX | XXX | FON | HPH | 212 | 48870<br>04/05/2018 | a | 2 |
| | | Echelle : 1/250 | Ft: A3 | Coordonnées : RGF93 CC49 | | Nivellement : NGF IGN 69 | | | | |


# N°3: Plan en Tréfonds 1/250

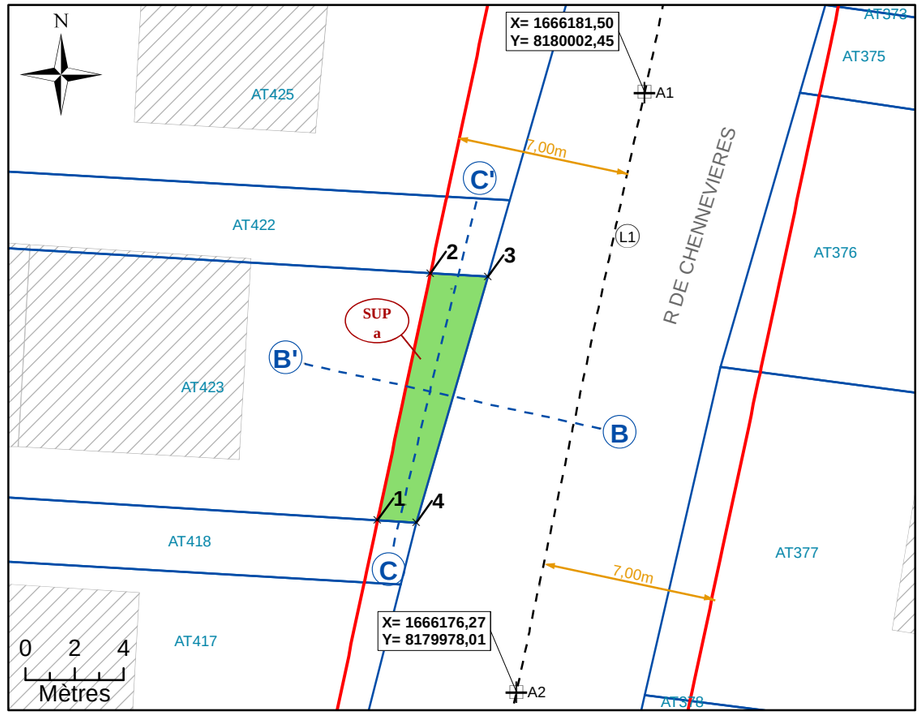


**Légende**

| | | | |
|---|---|---|---|
| | Emprise du projet | A1 | Géoréférencement du tracé |
| | Limite parcellaire | 1 | Sommet du Volume 1, fraction de la parcelle en tréfonds |
| | Axe du tracé du projet | A | Sommet du périmètre |
| | Axe de la coupe | SUP a | Servitude Utilité Publique |
| K 61 | Numéro de parcelle | 7.00 m | Cotation graphique |
| 4 / 111 | N° au plan parcellaire de l'enquête publique N°13 | L1 | Partie du tracé définie par une ligne (2 points) |
| R1 | Partie du tracé définie par un arc (3 points) | | |


# N°4: Coupe

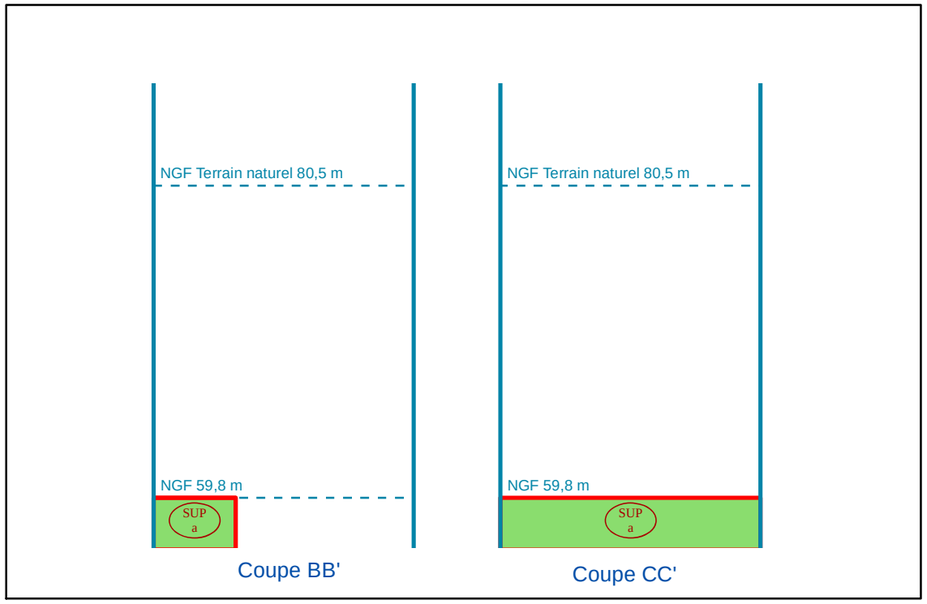


NB : Cotes NGF Terrain Naturel issues de la BD ALTI. Représentations et valeurs indicatives.

NB : SUP sans valeur de délimitation du périmètre du terrain, ni bornage.

# N°1: Plan de Masse 1/500

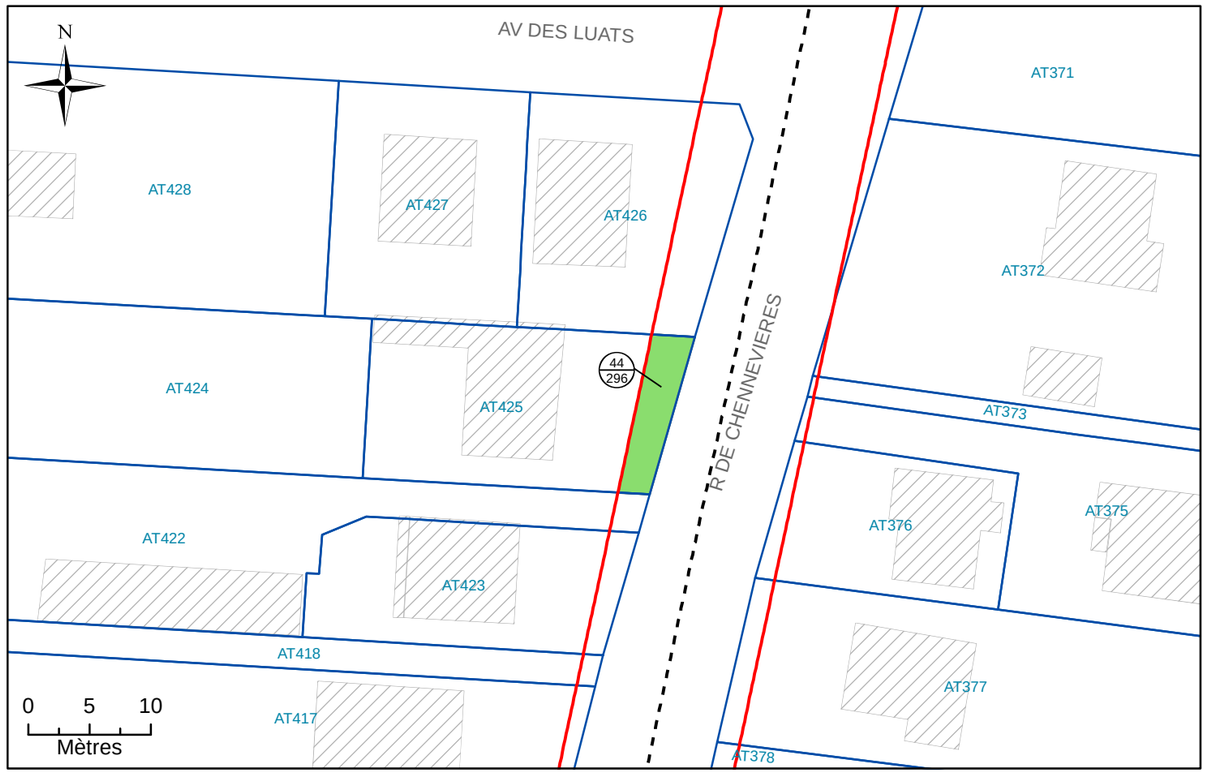


# N°2: Assiette Volumétrique de la Servitude d'Utilit é Publique

Villiers-sur-Marne - 4 rue de chennevieres - Section AT n°425 - Contenance 03a 30ca

| Niveau | Désignation sommaire | Descriptif de l'assiette | | | | |
|---|---|---|---|---|---|---|
| | | Superficie (m²) | Base | Cote altimétrique (NGF) | | Teinte |
| | | | | Supérieure | Inférieure | |
| Tréfonds | Emprise SGP | 40 | a | 59,7 m | Non délimitée | Verte |

Altimétrie : NGF, système IGN69

MAITRISE D'OUVRAGE

Société du Grand Paris

30, Avenue des Fruitiers
93200 Saint-DENIS

Réseau de transport public du Grand Paris - Lot 1

N° à l'état parcellaire : 44/296

Servitude d'Utilité Publique

Ce document est la propriété de la SGP - Toutes reproduction et communication sont interdites sans autorisation

MANDATAIRE:

SEGAT
6bis, rue Jean Bonnefoix
94200 Ivry-sur-Seine
Tel : 01 45 15 23 00
Yann Point


EMETTEUR:

ATGT Géomètre-Expert
34-36 Avenue Louis Aragon
93000 BOBIGNY
Tel : 01 48 95 09 58

| Emetteur | N° de marché | N° SGP | Spécialité | Phase | Type de document | N° de plan et Folio | Indice | |
|---|---|---|---|---|---|---|---|---|
| ATGT | 11LOTXMSXX | XXX | FON | HPH | 212 | 48870 04/05/2018 | a | 2 |

Echelle : 1/250 | Ft: A3 | Coordonnées : RGF93 CC49 | Nivellement : NGF IGN 69

# N°3: Plan en Tréfonds 1/250

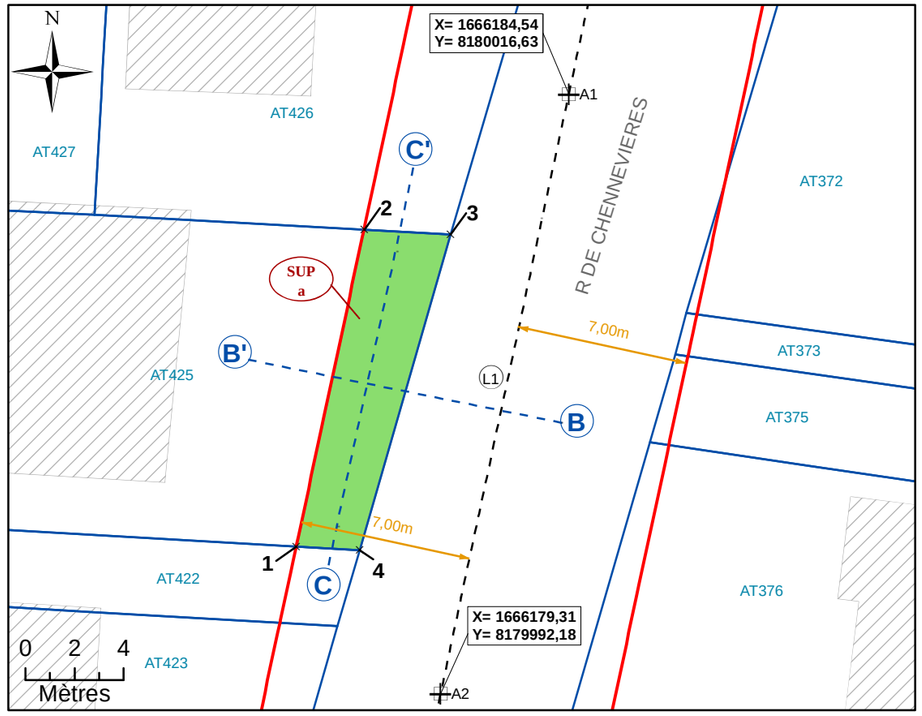



NB : SUP sans valeur de délimitation du périmètre du terrain, ni bornage.

**Légende**

| | | | |
|---|---|---|---|
| | Emprise du projet | A1 | Géoréférencement du tracé |
| | Limite parcellaire | 1 | Sommet du Volume 1, fraction de la parcelle en tréfonds |
| | Axe du tracé du projet | A | Sommet du périmètre |
| | Axe de la coupe | SUP a | Servitude Utilité Publique |
| K 61 | Numéro de parcelle | 7.00 m | Cotation graphique |
| 4 / 111 | N° au plan parcellaire de l'enquête publique N°13 | L1 | Partie du tracé définie par une ligne (2 points) |
| R1 | Partie du tracé définie par un arc (3 points) | | |

# N°4: Coupe

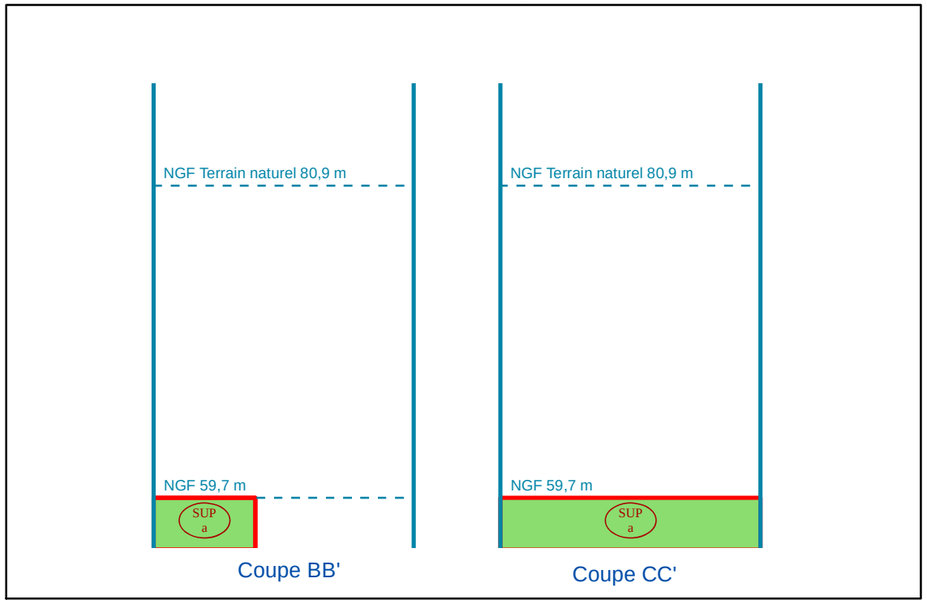


NB : Cotes NGF Terrain Naturel issues de la BD ALTI. Représentations et valeurs indicatives.

**Maîtrise d'ouvrage :**

**Société du Grand Paris**
30, avenue des Fruitiers
92300 Saint-Denis

Société du Grand Paris

**Opérateur Foncier :**

SEGAT
31, Rue Etienne Marey
75020 PARIS
Tel: 01_43_15_85_00

CCEI
50, Rue Lecourbe
75015 PARIS
Tel: 01_47_83_27_19

SCET
52, Rue Jacques Hillairet
75612 PARIS Cedex 12
Tel: 01_53_44_06_00

ATGT Géomètre-Expert
34-36, Avenue Louis Aragon
93000 BOBIGNY
Tel: 01_48_95_09_58

**Emetteur :**

ATGT Géomètre-Expert
34-36, Avenue Louis Aragon
93000 BOBIGNY
Tel: 01_48_95_09_58

**Réseau de transport public du Grand Paris**

# Plan de Servitude d'Utilité Publique

## Plan Parcellaire

Intergare Gare Noisy-Champs - Gare Bry-Villiers-Champigny

Commune de Villiers-sur-Marne

Planche 1/3

Lot 1

Ce document est la propriété de la SGP - Toutes reproduction et communication sont interdites sans autorisation


| Emetteur | N° de marché | N° SGP | Spécialité | Phase | Type de document | N° de plan et Folio | Indice | |
|---|---|---|---|---|---|---|---|---|
| ATGT | 11LOTXMSXX | XXX | FON | HPH | 208 | 50633 | a | 1 |

**ECHELLE :** 1/500 **Ft:** A1 **Nivellement :** NGF IGN 69 **Système de coordonnées :** CC49

MODIFICATIONS

| Indice | | Date | Libellé | Etabli | Vérifié | Approuvé |
|---|---|---|---|---|---|---|
| a | 1 | 05 Avril 2019 | Version originale | EB | | |

Emplacement: S:\SGP_38128_GRANDPARIS\Travail\Plans de Cessibilité\T_Sud\Plan de cessibilité EP13S\Intergare Gare Noisy-Champs - Gare Bry-Villiers-Champigny_Villiers_13.a1.dwg

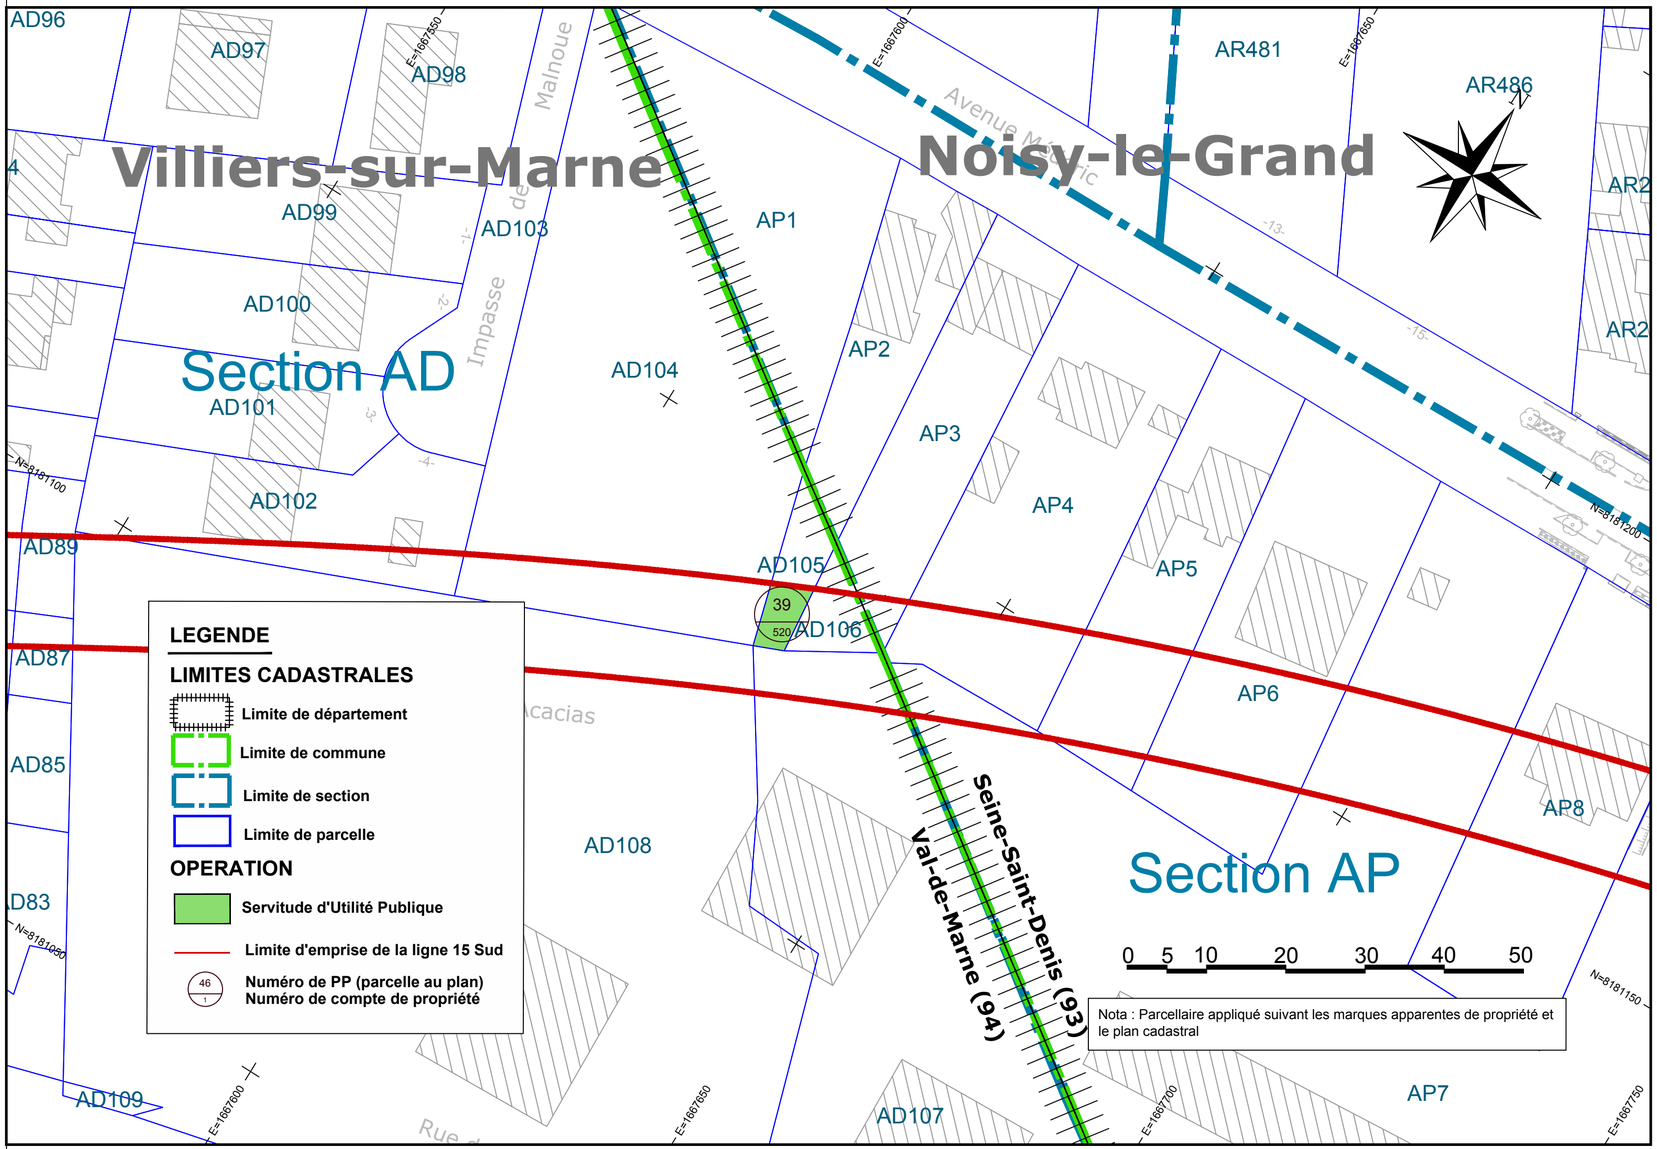

**Maîtrise d'ouvrage :**

**Société du Grand Paris**
30, avenue des Fruitiers
92300 Saint-Denis

Société du Grand Paris

**Opérateur Foncier :**

SEGAT
31, Rue Etienne Marey
75020 PARIS
Tel: 01_43_15_85_00

CCEI
50, Rue Lecourbe
75015 PARIS
Tel: 01_47_83_27_19

SCET
52, Rue Jacques Hillairet
75612 PARIS Cedex 12
Tel: 01_53_44_06_00

ATGT Géomètre-Expert
34-36, Avenue Louis Aragon
93000 BOBIGNY
Tel: 01_48_95_09_58

**Emetteur :**

ATGT Géomètre-Expert
34-36, Avenue Louis Aragon
93000 BOBIGNY
Tel: 01_48_95_09_58

**Réseau de transport public du Grand Paris**

# Plan de Servitude d'Utilité Publique

## Plan Parcellaire

Intergare Gare Noisy-Champs - Gare Bry-Villiers-Champigny

Commune de Villiers-sur-Marne

Planche 2/3

Lot 1

Ce document est la propriété de la SGP - Toutes reproduction et communication sont interdites sans autorisation

| Emetteur | N° de marché | N° SGP | Spécialité | Phase | Type de document | N° de plan et Folio | Indice |
|---|---|---|---|---|---|---|---|
| ATGT | 11LOTXMSXX | XXX | FON | HPH | 208 | 50633 | a 1 |

**ECHELLE :** 1/500 **Ft:** A1 **Nivellement :** NGF IGN 69 **Système de coordonnées :** CC49

MODIFICATIONS

| Indice | | Date | Libellé | Etabli | Vérifié | Approuvé |
|---|---|---|---|---|---|---|
| a | 1 | 05 Avril 2019 | Version originale | YS | | |

Emplacement :S:\SGP_38128_GRANDPARIS\Travail\Plans de Cessibilité\T_Sud\Plan de cessibilité EP13S\Intergare Gare Noisy-Champs - Gare Bry-Villiers-Champigny_Villiers_23.a1.dwg

Section AO

Villiers-sur-Marne

Section AK

Section AI

Section AN

**LEGENDE**

**LIMITES CADASTRALES**

- Limite de section
- Limite de parcelle

**OPERATION**

- Servitude d'Utilité Publique
- Limite d'emprise de la ligne 15 Sud
- 46 / 1 — Numéro de PP (parcelle au plan) / Numéro de compte de propriété

0 5 10 20 30 40 50

Nota : Parcellaire appliqué suivant les marques apparentes de propriété et le plan cadastral

**Maîtrise d'ouvrage :**

**Société du Grand Paris**
30, avenue des Fruitiers
92300 Saint-Denis

Société du Grand Paris

**Opérateur Foncier :**

SEGAT
11, Rue Etienne Marey
75020 PARIS
Tel : 01_43_15_85_00

SCET
52, Rue Jacques Hillairet
75012 PARIS Cedex 12
Tel : 01_53_44_06_00

CCEI
50, Rue Lecourbe
75015 PARIS
Tel : 01_47_83_27_19

ATGT Géomètre-Expert
34-36, Avenue Louis Aragon
93000 BOBIGNY
Tel : 01_48_95_09_38

**Emetteur :**

ATGT Géomètre-Expert
34-36, Avenue Louis Aragon
93000 BOBIGNY
Tel : 01_48_95_09_38

**Réseau de transport public du Grand Paris**

# Plan de Servitude d'Utilité Publique

## Plan Parcellaire

Intergare Gare Noisy-Champs - Gare Bry-Villiers-Champigny

Commune de Villiers-sur-Marne

Planche 3/3

Lot 1

Ce document est la propriété de la SGP - Toutes reproduction et communication sont interdites sans autorisation

| Emetteur | N° de marché | N° SGP | Spécialité | Phase | Type de document | N° de plan et Folio | Indice |
|---|---|---|---|---|---|---|---|
| ATGT | 11LOTXMSXX | XXX | FON | MPH | 208 | 50633 | a \| 1 |

**ECHELLE :** 1/500 **Ft:** A1 **Nivellement :** NGF IGN 69 **Système de coordonnées :** CC49

MODIFICATIONS

| Indice | Date | Libellé | Etabli | Vérifié | Approuvé |
|---|---|---|---|---|---|
| a 1 | 05 Avril 2019 | Version originale | HL | | |

Emplacement: D:\SGP 20-26 GRAND\PAYS\Travail\Plans de Constitution\7. Suit\Plan de constitution EP1\3\Intergare Gare Noisy-Champs - Gare Bry-Villiers-Champigny_Villiers_CS1F.dwg

**LEGENDE**

**LIMITES CADASTRALES**

- Limite de section
- Limite de parcelle

**OPERATION**

- Servitude d'Utilité Publique
- Limite d'emprise de la ligne 15 Sud
- 40 / 001 — Numéro de PP (parcelle au plan) / Numéro de compte de propriété

Section AW

Section AV


Section AS

Section AT

Villiers-sur-Marne

Nota : Parcellaire appliqué suivant les marques apparentes de propriété et le plan cadastral

0 5 10 20 30 40 50

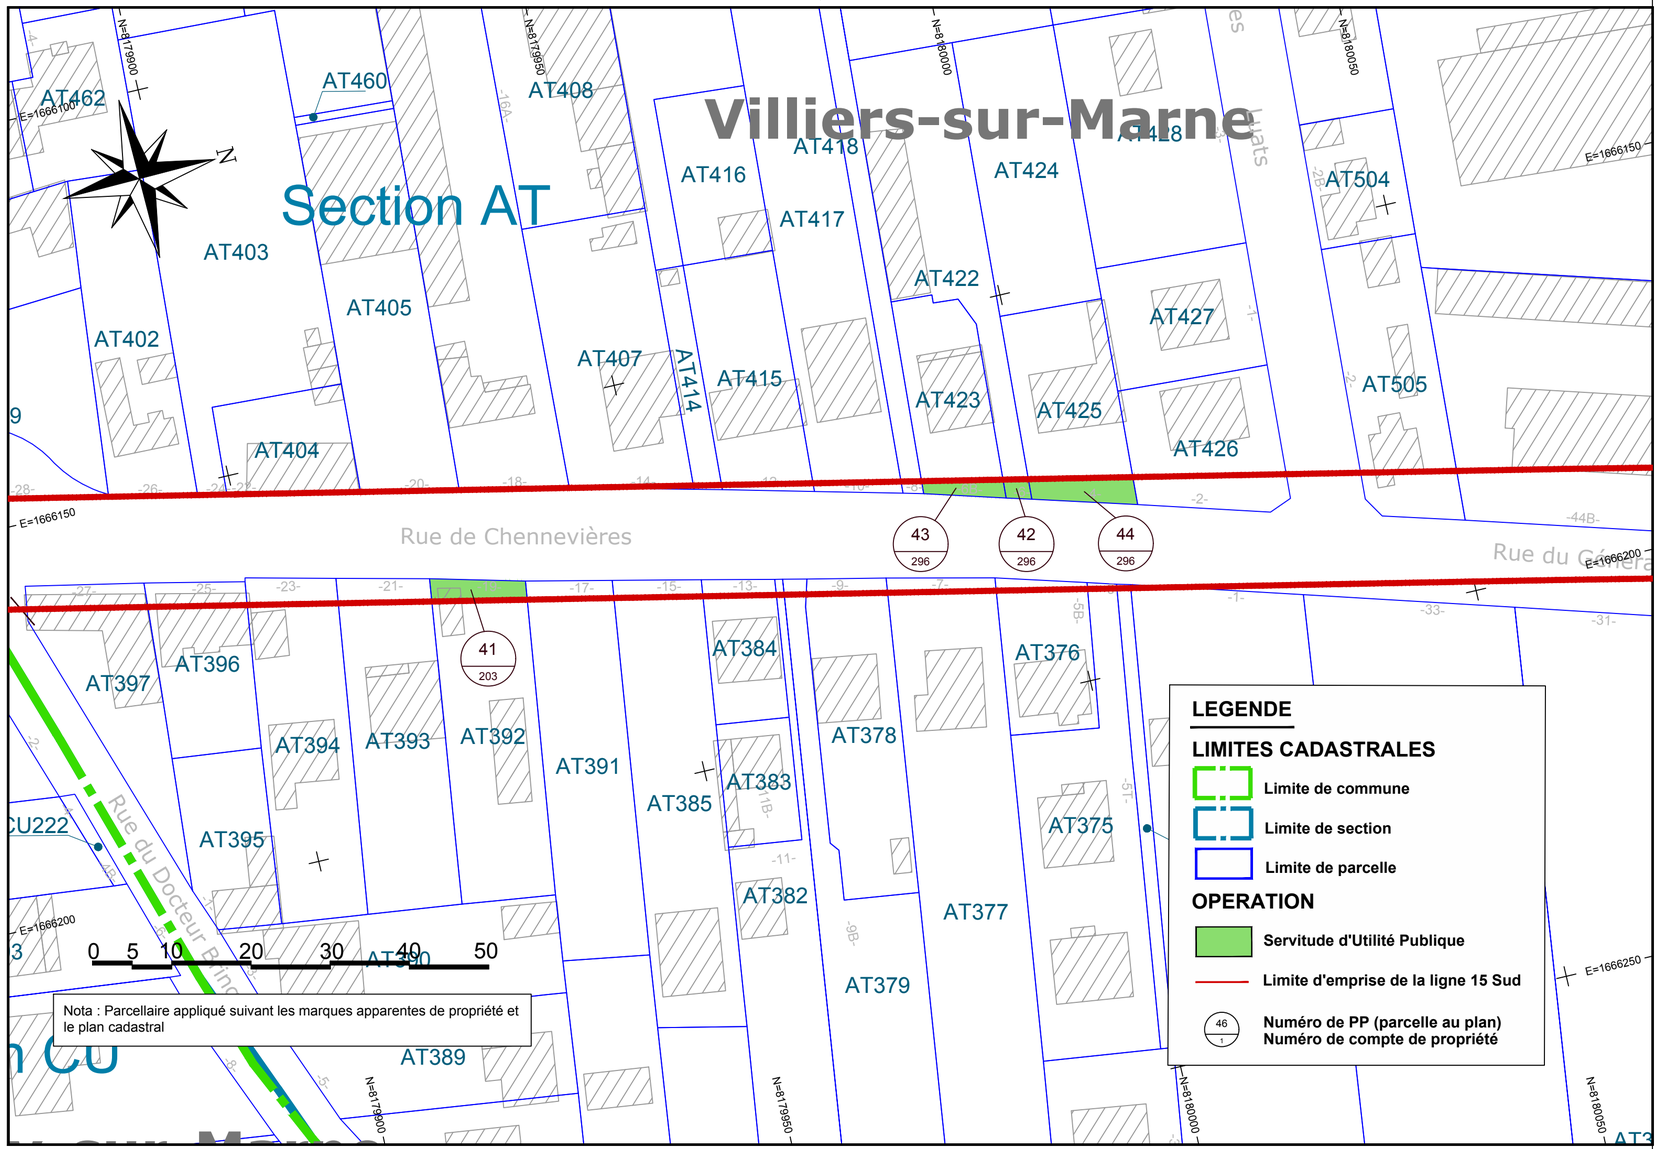


**Maîtrise d'ouvrage :**

**Société du Grand Paris**
30, avenue des Fruitiers
92300 Saint-Denis

Société du Grand Paris

**Opérateur Foncier :**

SEGAT
31, Rue Etienne Marey
75020 PARIS
Tel: 01_43_15_85_00

CCEI
50, Rue Lecourbe
75015 PARIS
Tel: 01_47_83_27_19

SCET
52, Rue Jacques Hillairet
75612 PARIS Cedex 12
Tel: 01_53_44_06_00

ATGT Géomètre-Expert
34-36, Avenue Louis Aragon
93000 BOBIGNY
Tel: 01_48_95_09_58

**Emetteur :**

ATGT Géomètre-Expert
34-36, Avenue Louis Aragon
93000 BOBIGNY
Tel: 01_48_95_09_58

**Réseau de transport public du Grand Paris**

# Plan de Servitude d'Utilité Publique

## Plan Parcellaire

Raccordement SMR

Commune de Villiers-sur-Marne

Planche 1/1

Lot 1

Ce document est la propriété de la SGP - Toutes reproduction et communication sont interdites sans autorisation

| Emetteur | N° de marché | N° SGP | Spécialité | Phase | Type de document | N° de plan et Folio | Indice |
|---|---|---|---|---|---|---|---|
| ATGT | 11LOTXMSXX | XXX | FON | HPH | 208 | 50633 | a 1 |


**ECHELLE :** 1/500 **Ft:** A1 **Nivellement :** NGF IGN 69 **Système de coordonnées :** CC49

MODIFICATIONS

| Indice | | Date | Libellé | Etabli | Vérifié | Approuvé |
|---|---|---|---|---|---|---|
| a | 1 | 04 Avril 2019 | Version originale | YS | | |

Emplacement: S:\SGP_38128_GRANDPARIS\Travail\Plans de Cessibilité\T_Sud\Plan de cessibilité EP13S\Raccordement SMR_Villiers_11.a1.dwg

# N°1: Plan de Masse 1/500

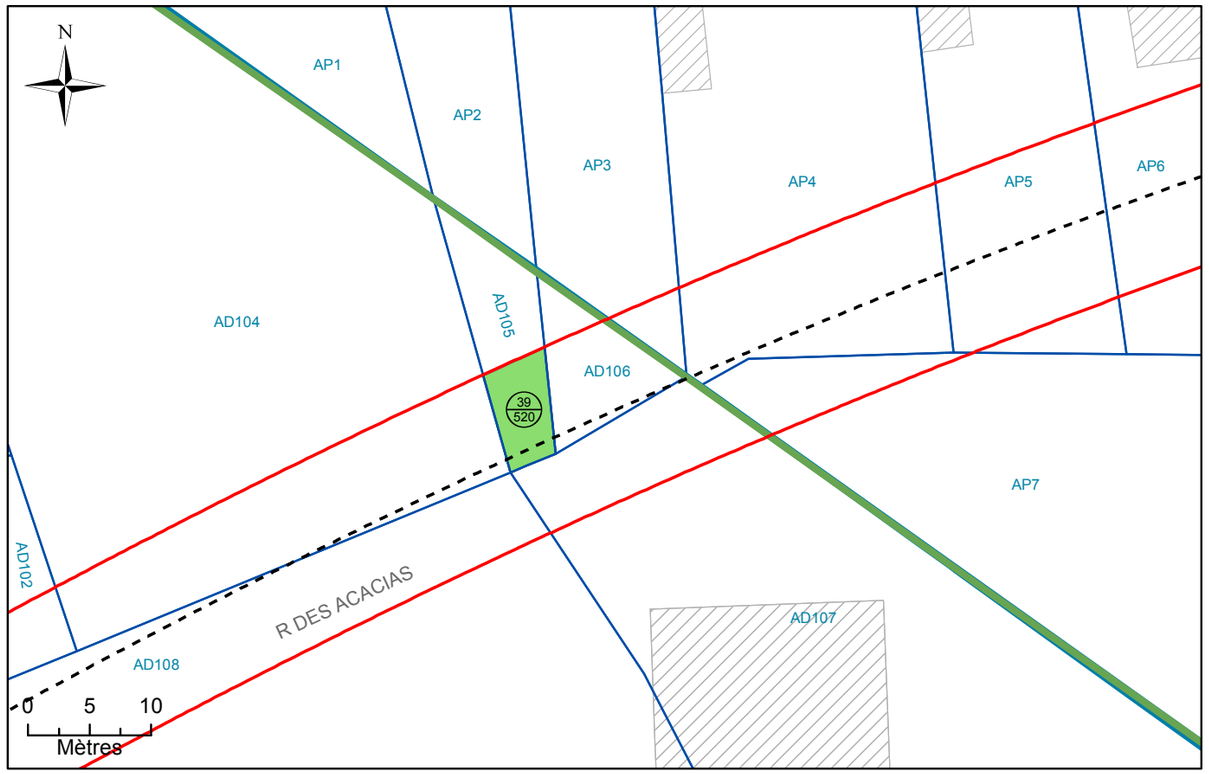


# N°2: Assiette Volumétrique de la Servitude d'Utilité Publique

Villiers-sur-Marne - le Chemin de Malnoue - Section AD n°105 - Contenance 01a 04ca

| Niveau | Désignation sommaire | Descriptif de l'assiette | | | | |
|---|---|---|---|---|---|---|
| | | Superficie (m²) | Base | Cote altimétrique (NGF) | | Teinte |
| | | | | Supérieure | Inférieure | |
| Tréfonds | Emprise SGP | 39 | a | 70,9 m | Non délimitée | Verte |

Altimétrie : NGF, système IGN69

MAITRISE D'OUVRAGE

Société du Grand Paris

30, Avenue des Fruitiers
93200 Saint-DENIS

Réseau de transport public du Grand Paris - Lot 1

N° à l'état parcellaire : 39/520

Servitude d'Utilité Publique

Ce document est la propriété de la SGP - Toutes reproduction et communication sont interdites sans autorisation

MANDATAIRE:

SEGAT
6bis, rue Jean Bonnefoix
94200 Ivry-sur-Seine
Tel : 01 45 15 23 00
Yann Point


EMETTEUR:

ATGT Géomètre-Expert
34-36 Avenue Louis Aragon
93000 BOBIGNY
Tel : 01 48 95 09 58

| Emetteur | N° de marché | N° SGP | Spécialité | Phase | Type de document | N° de plan et Folio | Indice | |
|---|---|---|---|---|---|---|---|---|
| ATGT | 11LOTXMSXX | XXX | FON | HPH | 212 | 48870 20/04/2018 | a | 1 |

Echelle : 1/250 | Ft: A3 | Coordonnées : RGF93 CC49 | Nivellement : NGF IGN 69

# N°3: Plan en Tréfonds 1/250

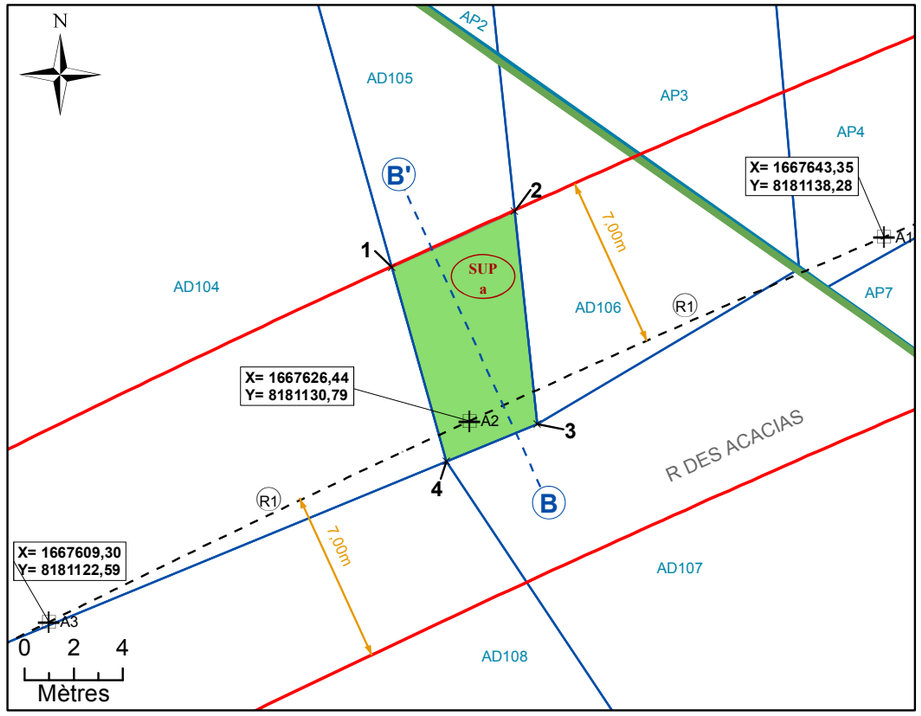



NB : SUP sans valeur de délimitation du périmètre du terrain, ni bornage.

**Légende**


- Emprise du projet
- Limite parcellaire
- Axe du tracé du projet
- Axe de la coupe
- K 61 — Numéro de parcelle
- 4/111 — N° au plan parcellaire de l'enquête publique N°13
- R1 — Partie du tracé définie par un arc (3 points)
- A1 — Géoréférencement du tracé
- *1* — Sommet du Volume 1, fraction de la parcelle en tréfonds
- *A* — Sommet du périmètre
- SUP a — Servitude Utilité Publique
- 7.00 m — Cotation graphique
- L1 — Partie du tracé définie par une ligne (2 points)

# N°4: Coupe

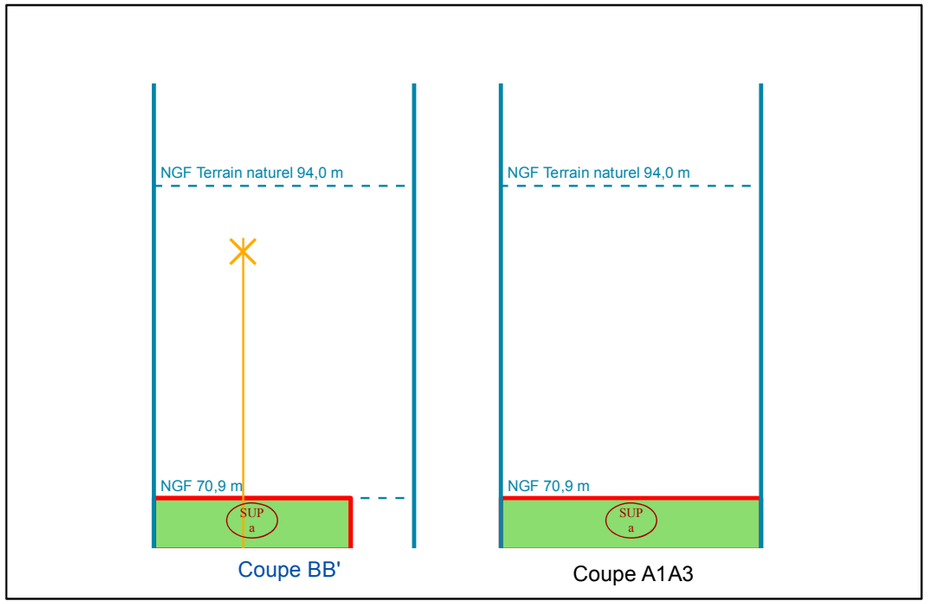


NB : Cotes NGF Terrain Naturel issues de la BD ALTI. Représentations et valeurs indicatives.

# N°1: Plan de Masse 1/2 500

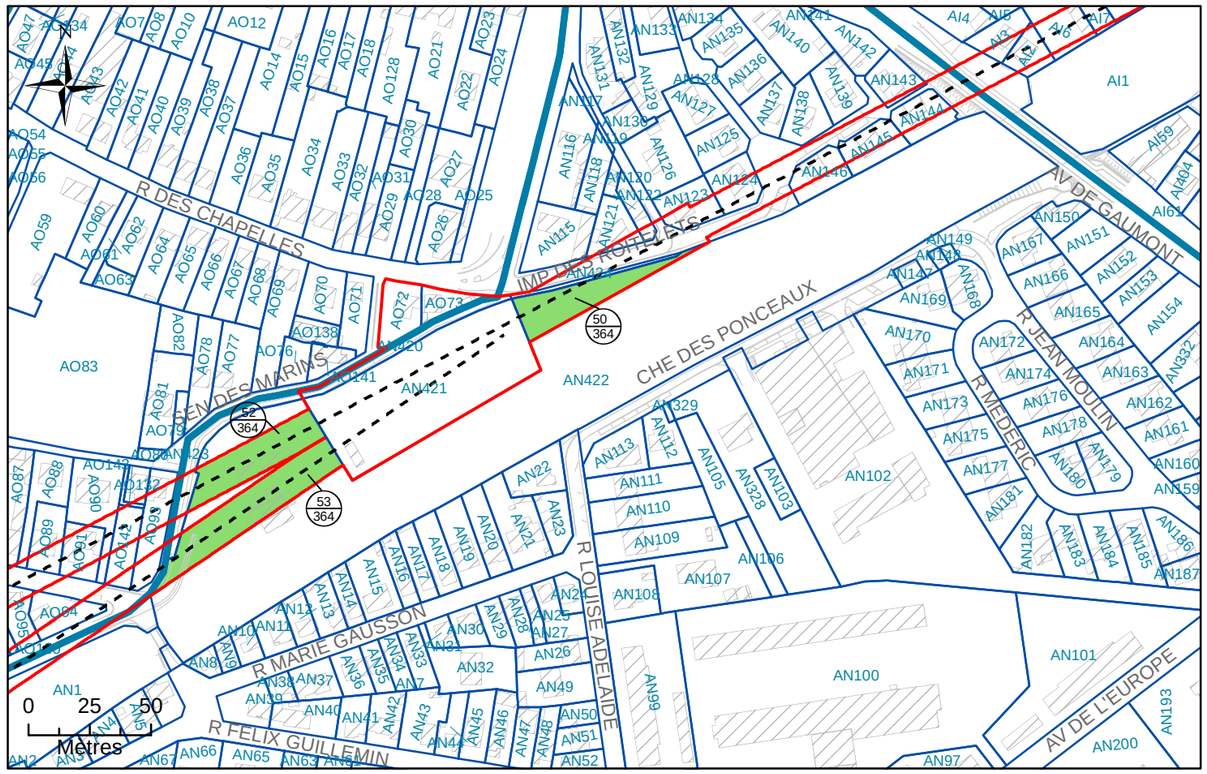


# N°2: Assiette Volumétrique de la Servitude d'Utilité Publique

Villiers-sur-Marne - Sentier des marins - Section AN n°422 - Contenance 01ha 72a 38ca

| Niveau | Désignation sommaire | Descriptif de l'assiette | | | | |
|---|---|---|---|---|---|---|
| | | Superficie (m²) | Base | Cote altimétrique (NGF) | | Teinte |
| | | | | Supérieure | Inférieure | |
| Tréfonds | Emprise SGP | 694 | a | 64,7 m | Non délimitée | Verte |
| | | 801 | b | 61,7 m | | |
| | | 1149 | c | | | |

Altimétrie : NGF, système IGN69

MAITRISE D'OUVRAGE

Société du Grand Paris

30, Avenue des Fruitiers
93200 Saint-DENIS

Réseau de transport public du Grand Paris - Lot 1

N° à l'état parcellaire :50/364 ; 52/364 ; 53/364

Servitude d'Utilité Publique

Ce document est la propriété de la SGP - Toutes reproduction et communication sont interdites sans autorisation

MANDATAIRE:

SEGAT
31, rue Etienne Marey
75020 PARIS
Tel : 01 43 15 85 00
Yann Point


EMETTEUR:

ATGT Géomètre-Expert
34-36 Avenue Louis Aragon
93000 BOBIGNY
Tel : 01 48 95 09 58

| Emetteur | N° de marché | N° SGP | Spécialité | Phase | Type de document | N° de plan et Folio | Indice | |
|---|---|---|---|---|---|---|---|---|
| ATGT | 11LOTXMSXX | XXX | FON | HPH | 212 | 50633 11/04/2019 | a | 1 |

Echelle : 1/2 000 | Ft: A3 | Coordonnées : RGF93 CC49 | Nivellement : NGF IGN 69

# N°3: Plan en Tréfonds 1/2 000

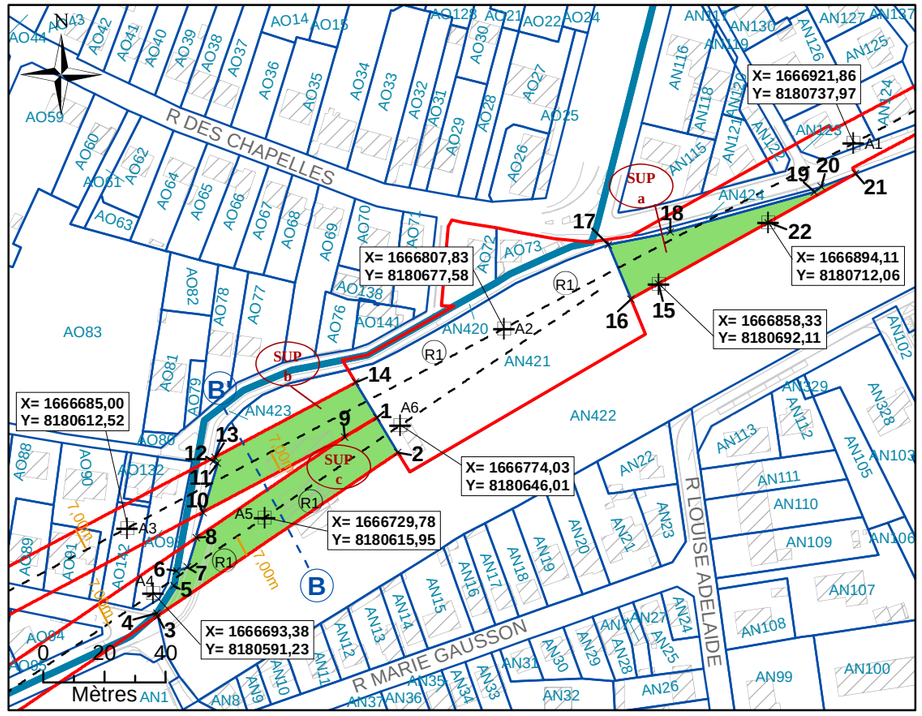



NB : SUP sans valeur de délimitation du périmètre du terrain, ni bornage.

**Légende**


| | | | |
|---|---|---|---|
| | Emprise du projet | A1 | Géoréférencement du tracé |
| | Limite parcellaire | 1 | Sommet du Volume 1, fraction de la parcelle en tréfonds |
| | Axe du tracé du projet | A | Sommet du périmètre |
| | Axe de la coupe | SUP a | Servitude Utilité Publique |
| K 61 | Numéro de parcelle | 7.00 m | Cotation graphique |
| 4 / 111 | N° au plan parcellaire de l'enquête publique N°13 | L1 | Partie du tracé définie par une ligne (2 points) |
| R1 | Partie du tracé définie par un arc (3 points) | | |

# N°4: Coupe

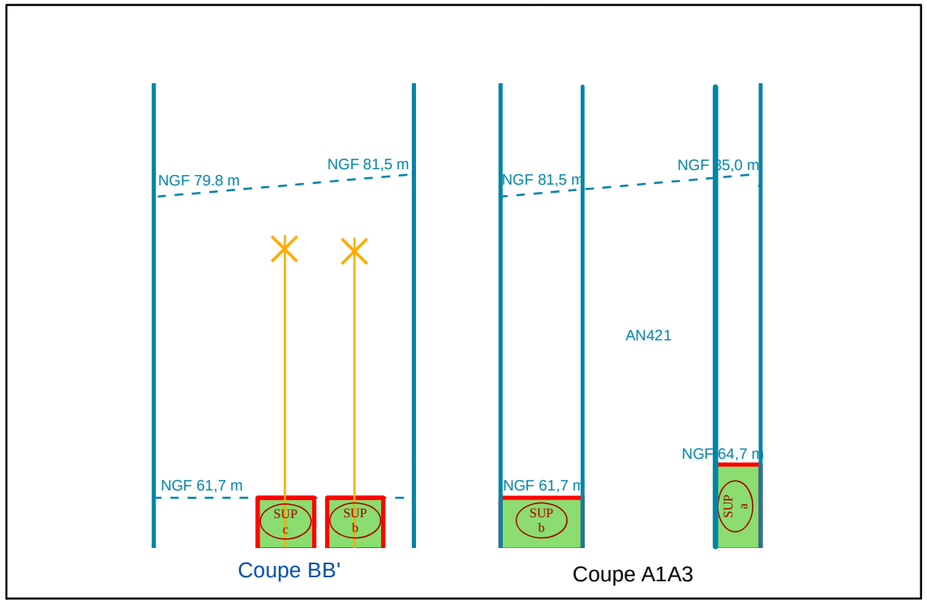


NB : Cotes NGF Terrain Naturel issues de la BD ALTI. Représentations et valeurs indicatives.

# N°1: Plan de Masse 1/1 000

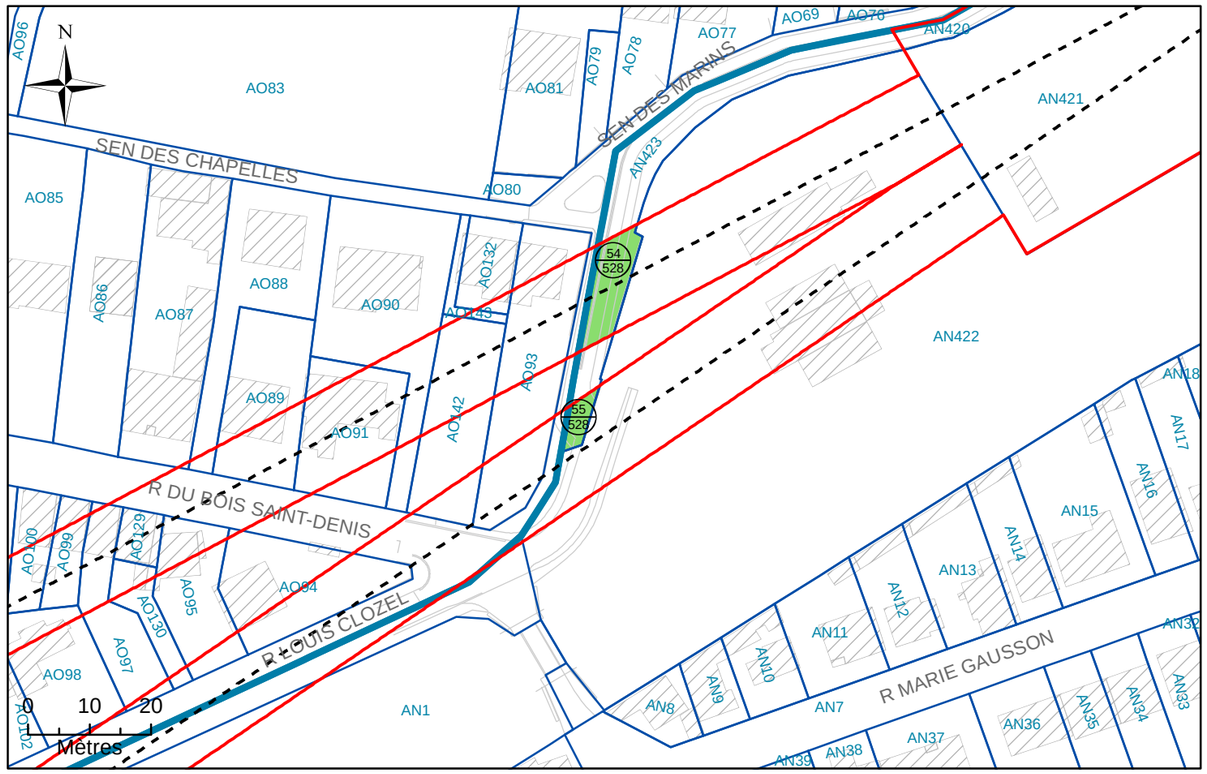


# N°2: Assiette Volumétrique de la Servitude d'Utilité Publique

Villiers-sur-Marne - Sentier des marins - Section AN n°423 - Contenance 04a 64ca

| Niveau | Désignation sommaire | Descriptif de l'assiette | | | | |
|---|---|---|---|---|---|---|
| | | Superficie (m²) | Base | Cote altimétrique (NGF) | | Teinte |
| | | | | Supérieure | Inférieure | |
| Tréfonds | Emprise SGP | 108 | a | 61,7 m | Non délimitée | Verte |
| | | 31 | b | | | |

Altimétrie : NGF, système IGN69

MAITRISE D'OUVRAGE

Société du Grand Paris

30, Avenue des Fruitiers
93200 Saint-DENIS

Réseau de transport public du Grand Paris - Lot 1

N° à l'état parcellaire : 54/528 ; 55/528

Servitude d'Utilité Publique

Ce document est la propriété de la SGP - Toutes reproduction et communication sont interdites sans autorisation

MANDATAIRE:

SEGAT
31, rue Etienne Marey
75020 PARIS
Tel : 01 43 15 85 00
Yann Point


EMETTEUR:

ATGT Géomètre-Expert
34-36 Avenue Louis Aragon
93000 BOBIGNY
Tel : 01 48 95 09 58

| Emetteur | N° de marché | N° SGP | Spécialité | Phase | Type de document | N° de plan et Folio | Indice | |
|---|---|---|---|---|---|---|---|---|
| ATGT | 11LOTXMSXX | XXX | FON | HPH | 212 | 50633 11/04/2019 | a | 1 |

Echelle : 1/500 | Ft: A3 | Coordonnées : RGF93 CC49 | Nivellement : NGF IGN 69


# N°3: Plan en Tréfonds 1/500

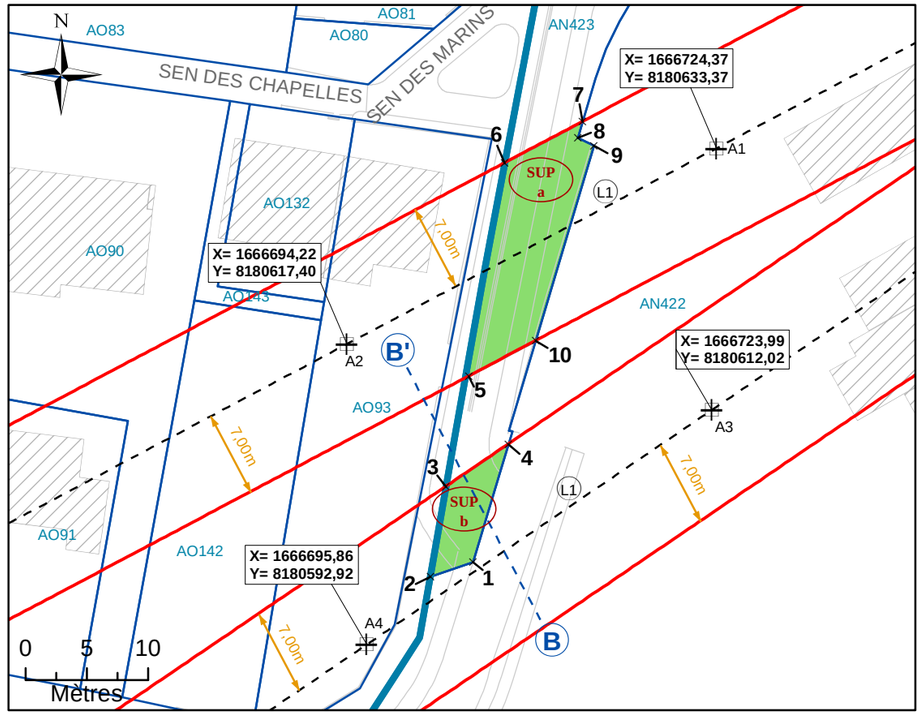


**Légende**

| | | | |
|---|---|---|---|
| | Emprise du projet | A1 | Géoréférencement du tracé |
| | Limite parcellaire | 1 | Sommet du Volume 1, fraction de la parcelle en tréfonds |
| | Axe du tracé du projet | A | Sommet du périmètre |
| | Axe de la coupe | SUP a | Servitude Utilité Publique |
| K 61 | Numéro de parcelle | 7.00 m | Cotation graphique |
| 4 / 111 | N° au plan parcellaire de l'enquête publique N°13 | L1 | Partie du tracé définie par une ligne (2 points) |
| R1 | Partie du tracé définie par un arc (3 points) | | |


# N°4: Coupe

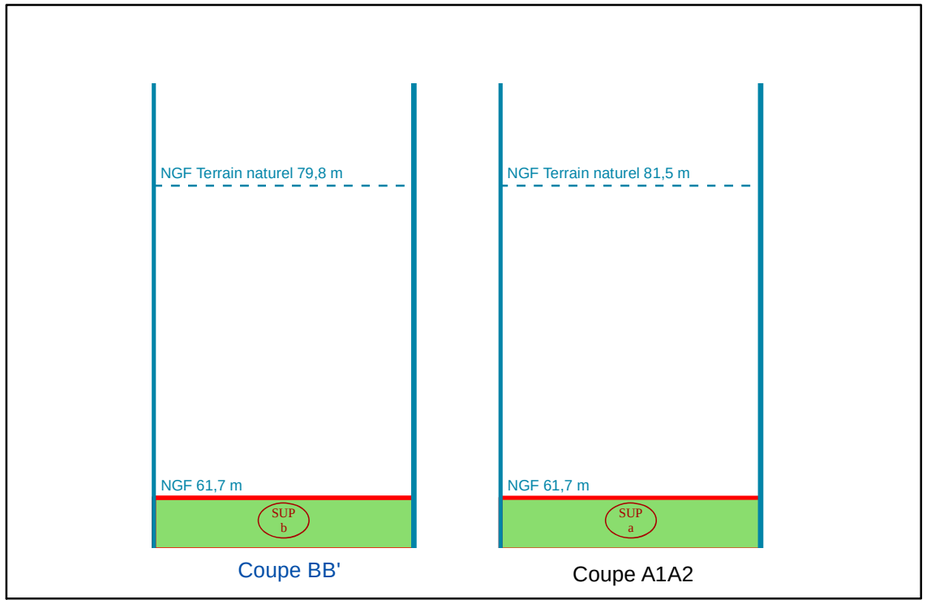


NB : Cotes NGF Terrain Naturel issues de la BD ALTI. Représentations et valeurs indicatives.

NB : SUP sans valeur de délimitation du périmètre du terrain, ni bornage.

# N°1: Plan de Masse 1/1 000

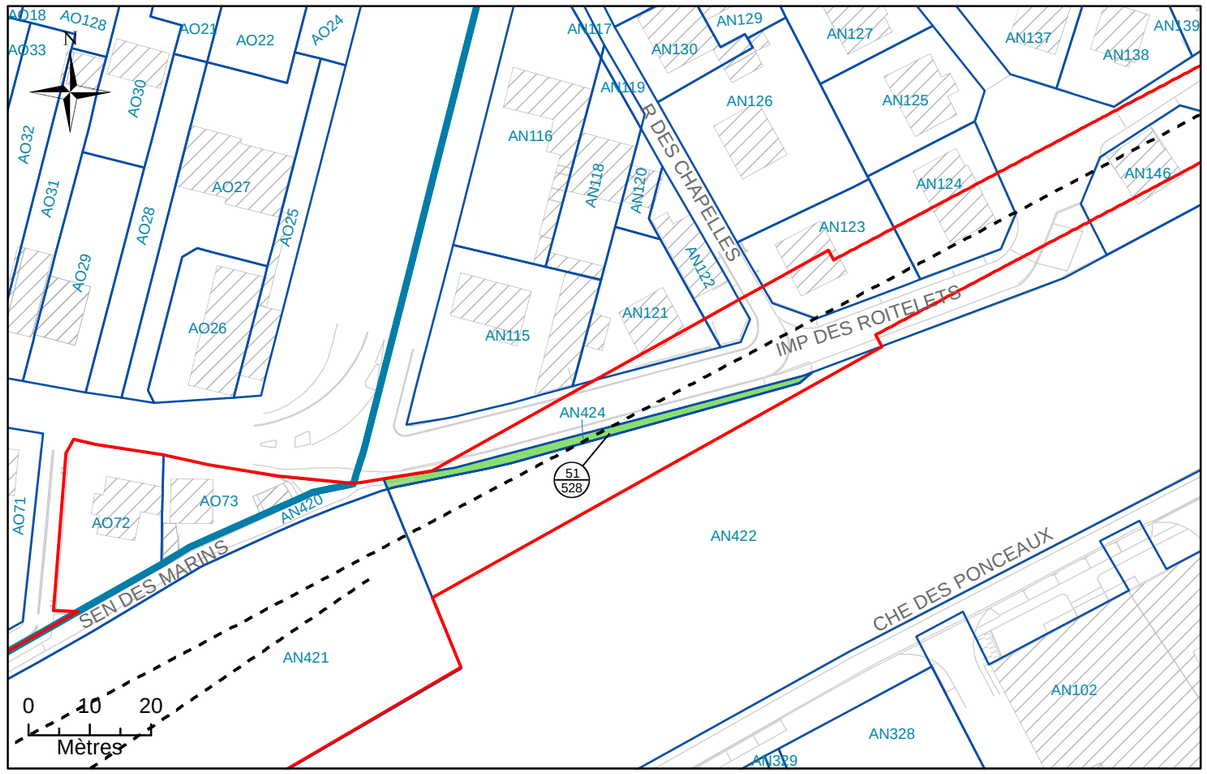


# N°2: Assiette Volumétrique de la Servitude d'Utilité Publique

Villiers-sur-Marne - Sentier des marins - Section AN n°424 - Contenance 93ca

| Niveau | Désignation sommaire | Descriptif de l'assiette | | | | |
|---|---|---|---|---|---|---|
| | | Superficie (m²) | Base | Cote altimétrique (NGF) | | Teinte |
| | | | | Supérieure | Inférieure | |
| Tréfonds | Emprise SGP | 93 | a | 64,7 m | Non délimitée | Verte |

Altimétrie : NGF, système IGN69

MAITRISE D'OUVRAGE

Société du Grand Paris

30, Avenue des Fruitiers
93200 Saint-DENIS

Réseau de transport public du Grand Paris - Lot 1

N° à l'état parcellaire : 51/528

Servitude d'Utilité Publique

Ce document est la propriété de la SGP - Toutes reproduction et communication sont interdites sans autorisation

MANDATAIRE:

SEGAT
31, rue Etienne Marey
75020 PARIS
Tel : 01 43 15 85 00
Yann Point


EMETTEUR:

ATGT Géomètre-Expert
34-36 Avenue Louis Aragon
93000 BOBIGNY
Tel : 01 48 95 09 58

| Emetteur | N° de marché | N° SGP | Spécialité | Phase | Type de document | N° de plan et Folio | Indice | |
|---|---|---|---|---|---|---|---|---|
| ATGT | 11LOTXMSXX | XXX | FON | HPH | 212 | 50633 11/04/2019 | a | 1 |

Echelle : 1/1 000 | Ft: A3 | Coordonnées : RGF93 CC49 | Nivellement : NGF IGN 69


# N°3: Plan en Tréfonds 1/1 000

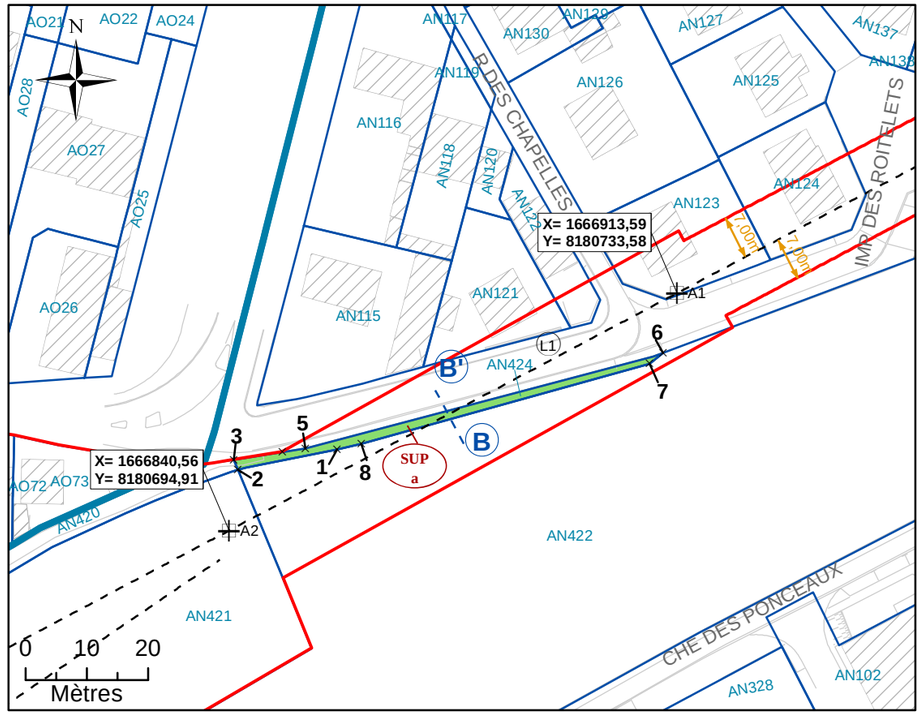


**Légende**

| | | | |
|---|---|---|---|
| | Emprise du projet | A1 | Géoréférencement du tracé |
| | Limite parcellaire | 1 | Sommet du Volume 1, fraction de la parcelle en tréfonds |
| | Axe du tracé du projet | A | Sommet du périmètre |
| | Axe de la coupe | SUP a | Servitude Utilité Publique |
| K 61 | Numéro de parcelle | 7.00 m | Cotation graphique |
| 4 / 111 | N° au plan parcellaire de l'enquête publique N°13 | L1 | Partie du tracé définie par une ligne (2 points) |
| R1 | Partie du tracé définie par un arc (3 points) | | |


# N°4: Coupe

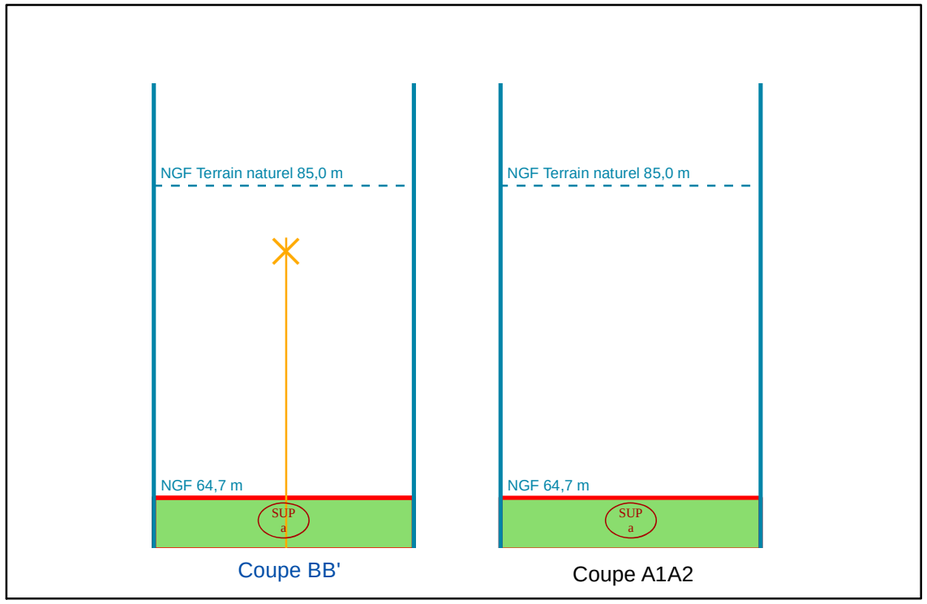


NB : Cotes NGF Terrain Naturel issues de la BD ALTI. Représentations et valeurs indicatives.

NB : SUP sans valeur de délimitation du périmètre du terrain, ni bornage.

# N°1: Plan de Masse 1/2 000

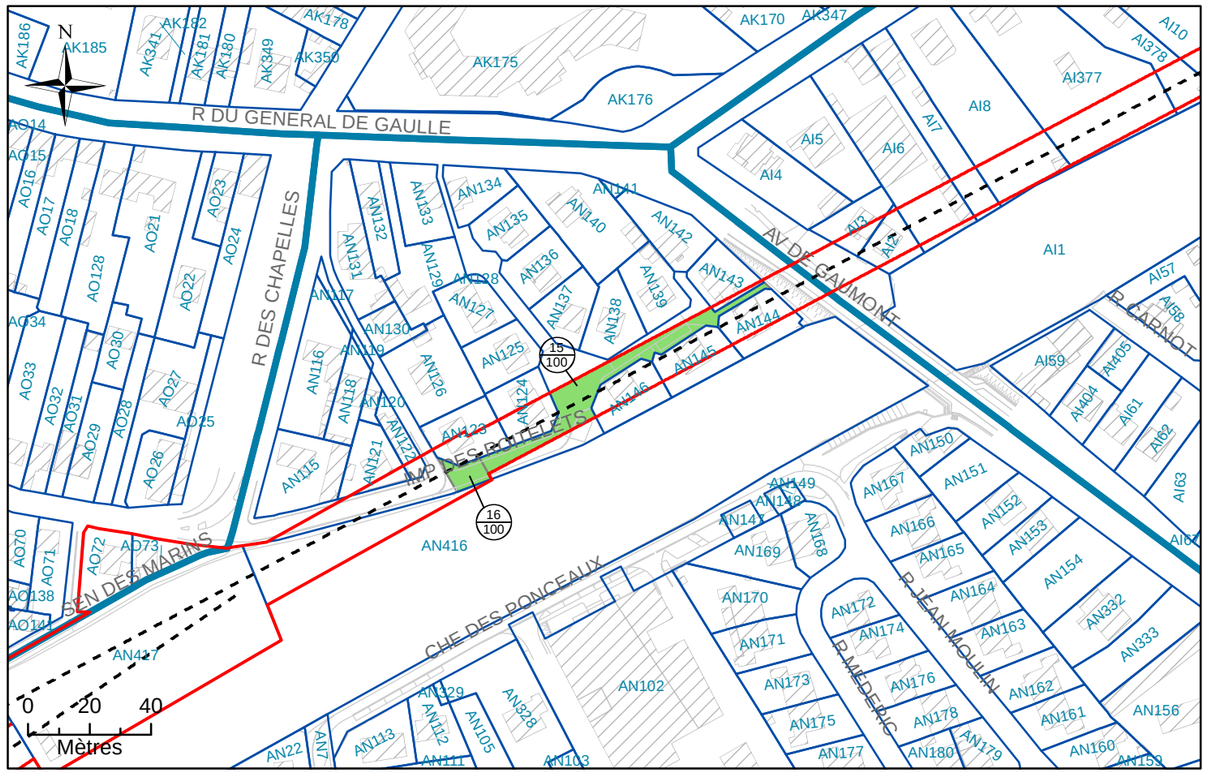


# N°2: Assiette Volumétrique de la Servitude d'Utilité Publique

Villiers-sur-Marne - Impasse des Roitelets - Section AN n°DP4 - Contenance 06a 94ca

| Niveau | Désignation sommaire | Descriptif de l'assiette | | | | |
|---|---|---|---|---|---|---|
| | | Superficie (m²) | Base | Cote altimétrique (NGF) | | Teinte |
| | | | | Supérieure | Inférieure | |
| Tréfonds | Emprise SGP | 586 | a | 61,7 m | Non délimitée | Verte |
| | Emprise SGP | 108 | b | 64,7 m | | |

Altimétrie : NGF, système IGN69

MAITRISE D'OUVRAGE

Société du Grand Paris

30, Avenue des Fruitiers
93200 Saint-DENIS

Réseau de transport public du Grand Paris - Lot 1

N° à l'état parcellaire : 15, 16/100

Servitude d'Utilité Publique

Ce document est la propriété de la SGP - Toutes reproduction et communication sont interdites sans autorisation

MANDATAIRE:

SEGAT
6bis, rue Jean Bonnefoix
94200 Ivry-sur-Seine
Tel : 01 45 15 23 00
Yann Point


EMETTEUR:

ATGT Géomètre-Expert
34-36 Avenue Louis Aragon
93000 BOBIGNY
Tel : 01 48 95 09 58

| Emetteur | N° de marché | N° SGP | Spécialité | Phase | Type de document | N° de plan et Folio | Indice | |
|---|---|---|---|---|---|---|---|---|
| ATGT | 11LOTXMSXX | XXX | FON | HPH | 212 | 48870 22/05/2018 | a | 1 |

Echelle : 1/1 000 | Ft: A3 | Coordonnées : RGF93 CC49 | Nivellement : NGF IGN 69

# N°3: Plan en Tréfonds 1/1 000

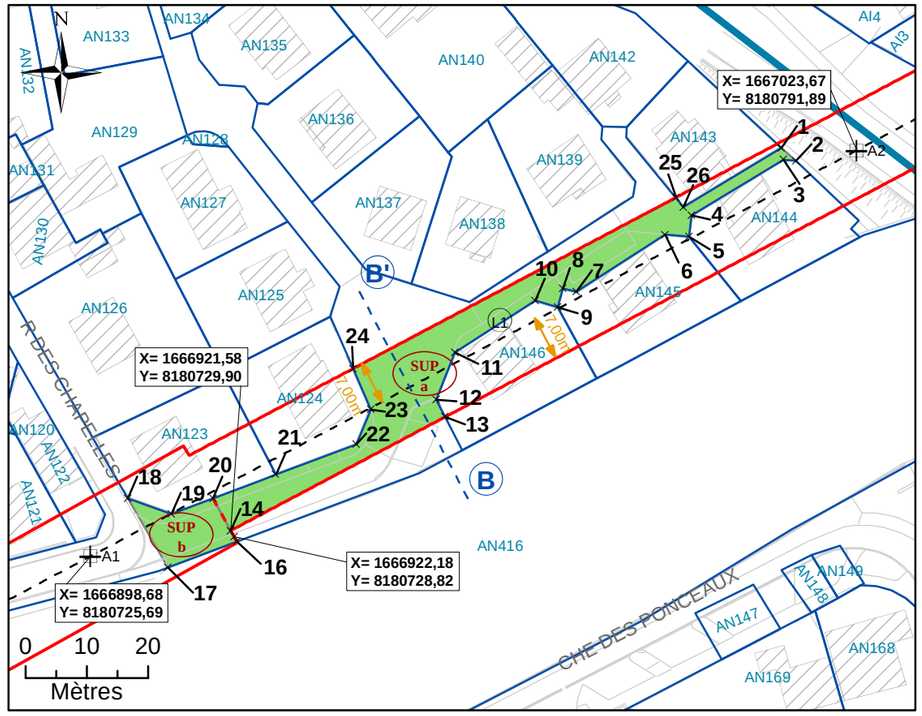



NB : SUP sans valeur de délimitation du périmètre du terrain, ni bornage.

**Légende**


- Emprise du projet
- Limite parcellaire
- Axe du tracé du projet
- Axe de la coupe
- K 61 — Numéro de parcelle
- 4 / 111 — N° au plan parcellaire de l'enquête publique N°13
- R1 — Partie du tracé définie par un arc (3 points)
- A1 — Géoréférencement du tracé
- 1 — Sommet du Volume 1, fraction de la parcelle en tréfonds
- A — Sommet du périmètre
- SUP a — Servitude Utilité Publique
- 7.00 m — Cotation graphique
- L1 — Partie du tracé définie par une ligne (2 points)

# N°4: Coupe

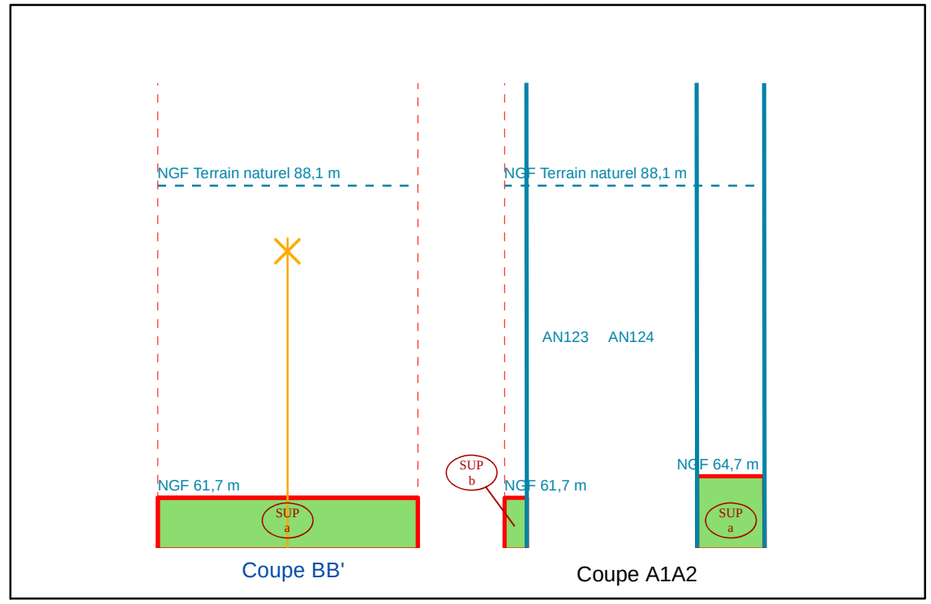


NB : Cotes NGF Terrain Naturel issues de la BD ALTI. Représentations et valeurs indicatives.

# N°1: Plan de Masse 1/2 500

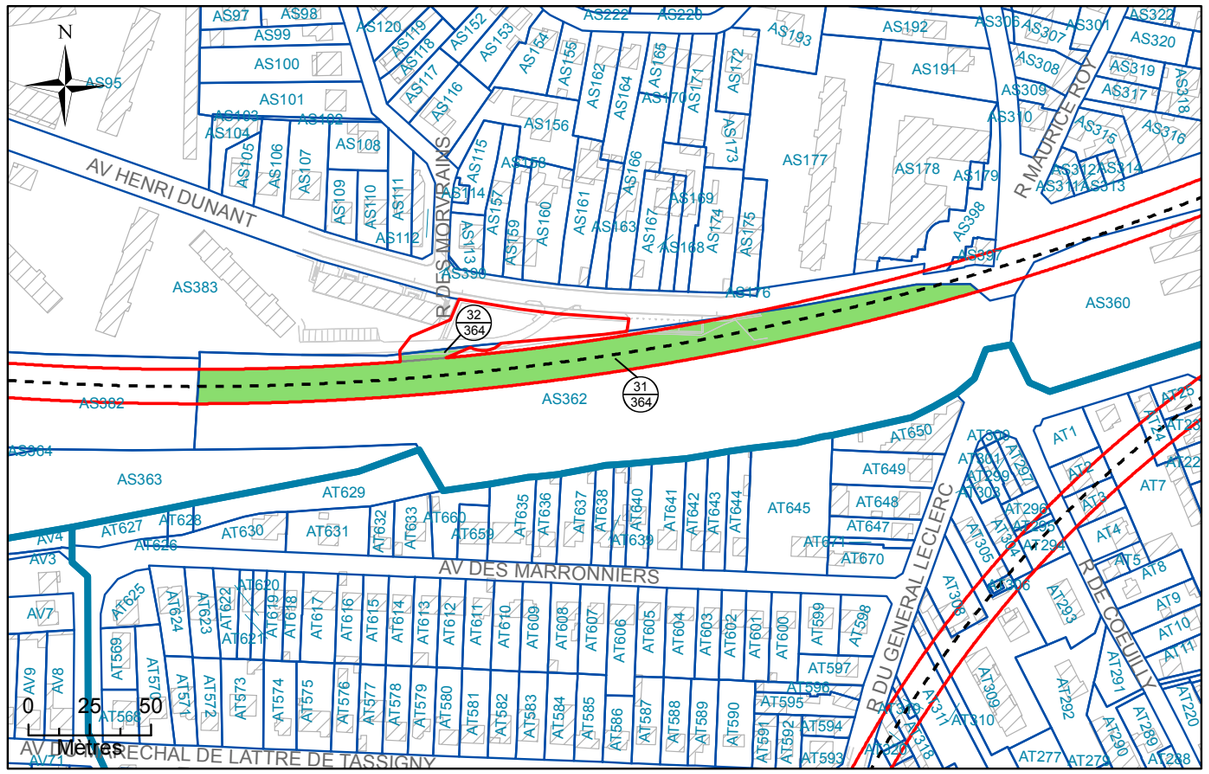


# N°2: Assiette Volumétrique de la Servitude d'Utilité Publique

Villiers-sur-Marne - av henry dunant - Section AS n°362 - Contenance 01ha 58a 60ca

| Niveau | Désignation sommaire | Descriptif de l'assiette | | | | |
|---|---|---|---|---|---|---|
| | | Superficie (m²) | Base | Cote altimétrique (NGF) | | Teinte |
| | | | | Supérieure | Inférieure | |
| Tréfonds | Emprise SGP | 4149 | a | 54,9 m | Non délimitée | Verte |
| | | 85 | b | 54,7 m | | |

Altimétrie : NGF, système IGN69

MAITRISE D'OUVRAGE

Société du Grand Paris

30, Avenue des Fruitiers
93200 Saint-DENIS

Réseau de transport public du Grand Paris - Lot 1

N° à l'état parcellaire : 31-32/364

Servitude d'Utilité Publique

Ce document est la propriété de la SGP - Toutes reproduction et communication sont interdites sans autorisation

MANDATAIRE:

SEGAT
6bis, rue Jean Bonnefoix
94200 Ivry-sur-Seine
Tel : 01 45 15 23 00
Yann Point


EMETTEUR:

ATGT Géomètre-Expert
34-36 Avenue Louis Aragon
93000 BOBIGNY
Tel : 01 48 95 09 58

| Emetteur | N° de marché | N° SGP | Spécialité | Phase | Type de document | N° de plan et Folio | Indice | |
|---|---|---|---|---|---|---|---|---|
| ATGT | 11LOTXMSXX | XXX | FON | HPH | 212 | 48870 24/04/2018 | a | 1 |

Echelle : 1/2 500 | Ft: A3 | Coordonnées : RGF93 CC49 | Nivellement : NGF IGN 69

# N°3: Plan en Tréfonds 1/2 500

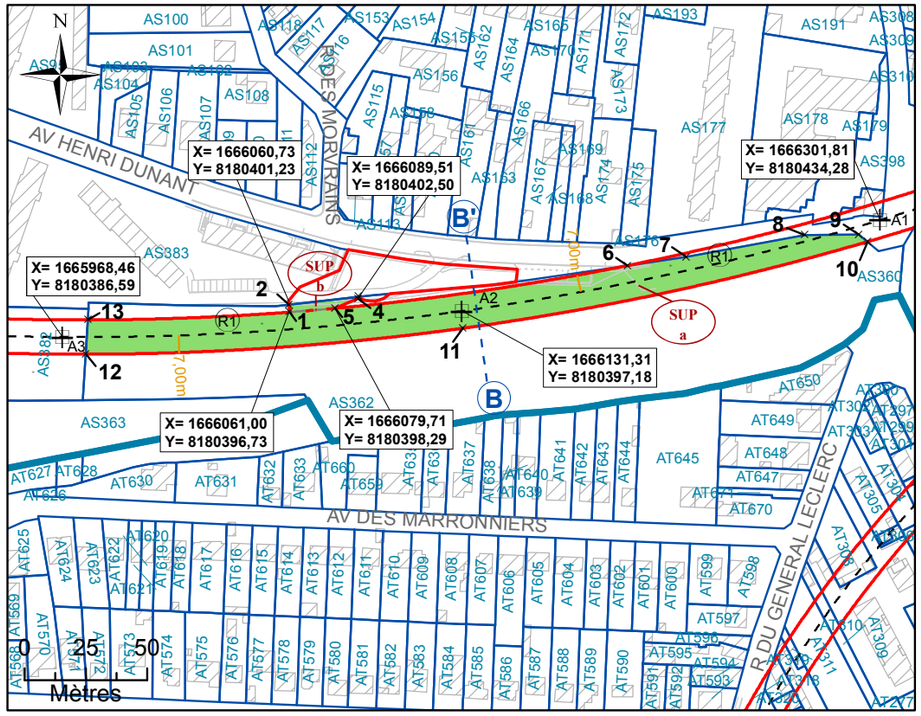



NB : SUP sans valeur de délimitation du périmètre du terrain, ni bornage.

**Légende**


- Emprise du projet
- Limite parcellaire
- Axe du tracé du projet
- Axe de la coupe
- K 61 — Numéro de parcelle
- 4/111 — N° au plan parcellaire de l'enquête publique N°13
- R1 — Partie du tracé définie par un arc (3 points)
- A1 — Géoréférencement du tracé
- 1 — Sommet du Volume 1, fraction de la parcelle en tréfonds
- A — Sommet du périmètre
- SUP a — Servitude Utilité Publique
- 7.00 m — Cotation graphique
- L1 — Partie du tracé définie par une ligne (2 points)

# N°4: Coupe

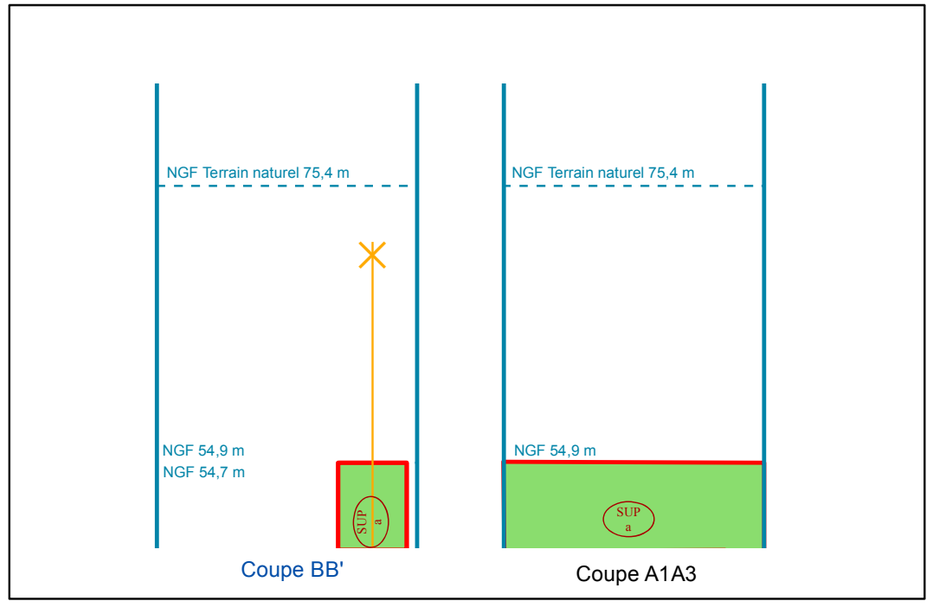


NB : Cotes NGF Terrain Naturel issues de la BD ALTI. Représentations et valeurs indicatives.

# N°1: Plan de Masse 1/2 000

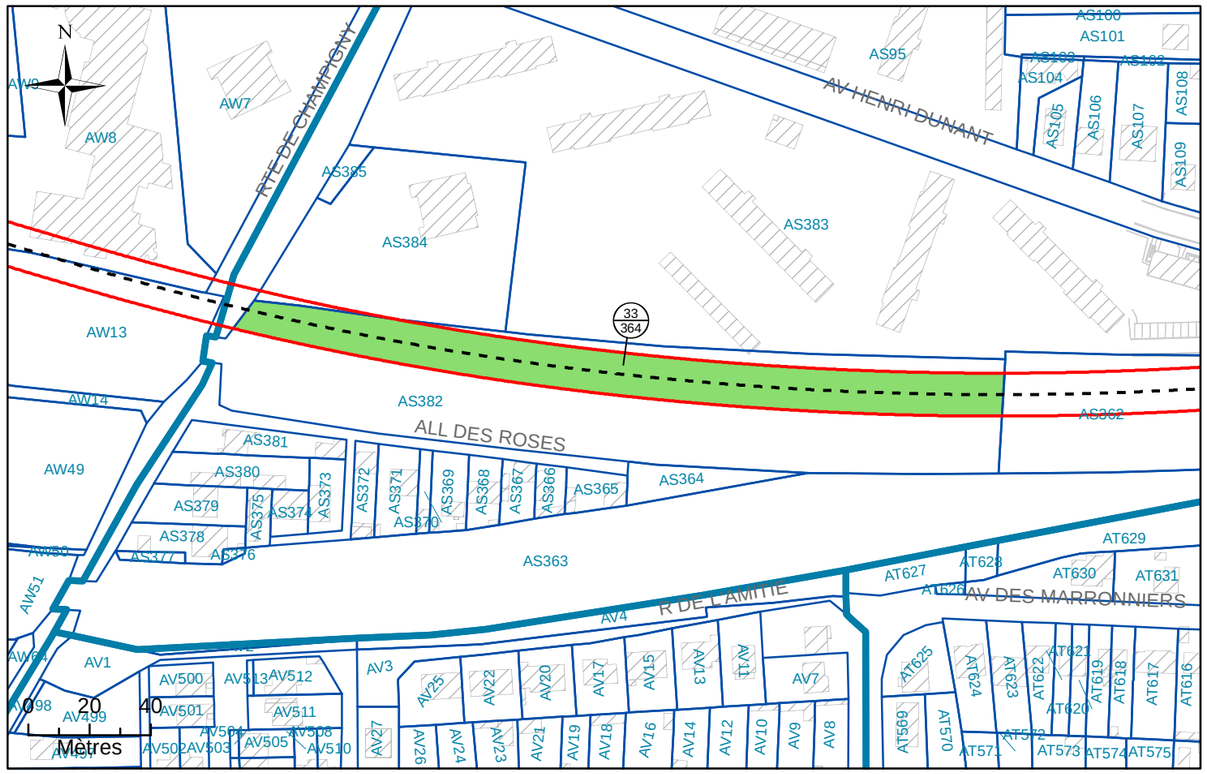


# N°2: Assiette Volumétrique de la Servitude d'Utilit é Publique

Villiers-sur-Marne - les morvrains - Section AS n°3 82 - Contenance 96a 58ca

| Niveau | Désignation sommaire | Descriptif de l'assiette | | | | |
|---|---|---|---|---|---|---|
| | | Superficie (m²) | Base | Cote altimétrique (NGF) | | Teinte |
| | | | | Supérieure | Inférieure | |
| Tréfonds | Emprise SGP | 3419 | a | 58,4 m | Non délimitée | Verte |

Altimétrie : NGF, système IGN69

MAITRISE D'OUVRAGE

Société du Grand Paris

30, Avenue des Fruitiers
93200 Saint-DENIS

Réseau de transport public du Grand Paris - Lot 1

N° à l'état parcellaire : 33/364

Servitude d'Utilité Publique

Ce document est la propriété de la SGP - Toutes reproduction et communication sont interdites sans autorisation

MANDATAIRE:

SEGAT
6bis, rue Jean Bonnefoix
94200 Ivry-sur-Seine
Tel : 01 45 15 23 00
Yann Point


EMETTEUR:

ATGT Géomètre-Expert
34-36 Avenue Louis Aragon
93000 BOBIGNY
Tel : 01 48 95 09 58

| Emetteur | N° de marché | N° SGP | Spécialité | Phase | Type de document | N° de plan et Folio | Indice | |
|---|---|---|---|---|---|---|---|---|
| ATGT | 11LOTXMSXX | XXX | FON | HPH | 212 | 48870 24/04/2018 | a | 1 |

Echelle : 1/2 000 | Ft: A3 | Coordonnées : RGF93 CC49 | Nivellement : NGF IGN 69

# N°3: Plan en Tréfonds 1/2 000

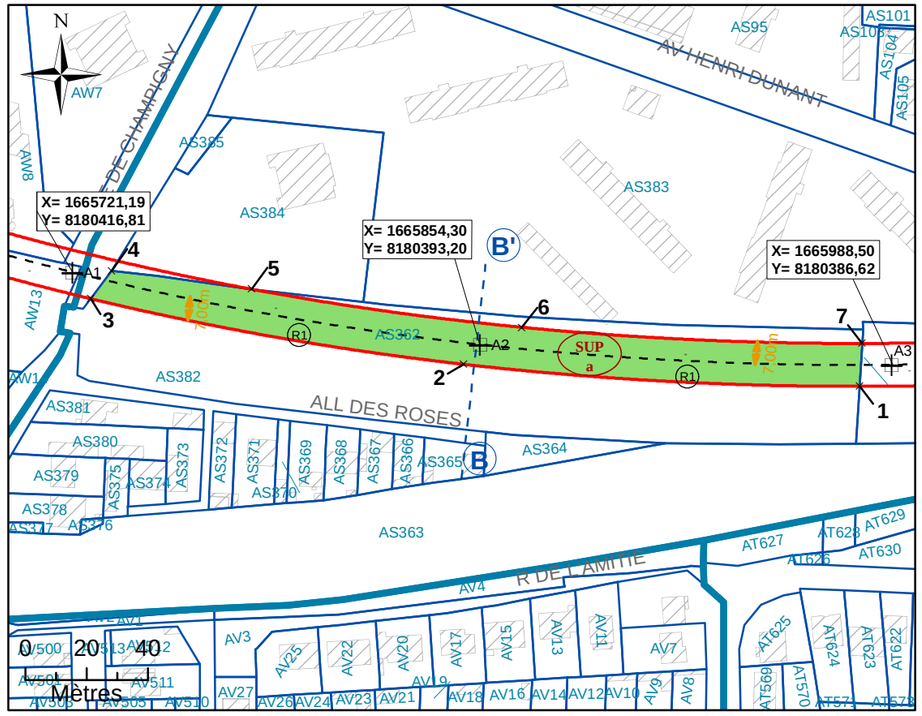



NB : SUP sans valeur de délimitation du périmètre du terrain, ni bornage.

**Légende**


- Emprise du projet
- Limite parcellaire
- Axe du tracé du projet
- Axe de la coupe
- K 61 — Numéro de parcelle
- 4 / 111 — N° au plan parcellaire de l'enquête publique N°13
- R1 — Partie du tracé définie par un arc (3 points)
- A1 — Géoréférencement du tracé
- *1* — Sommet du Volume 1, fraction de la parcelle en tréfonds
- *A* — Sommet du périmètre
- SUP a — Servitude Utilité Publique
- 7.00 m — Cotation graphique
- L1 — Partie du tracé définie par une ligne (2 points)

# N°4: Coupe

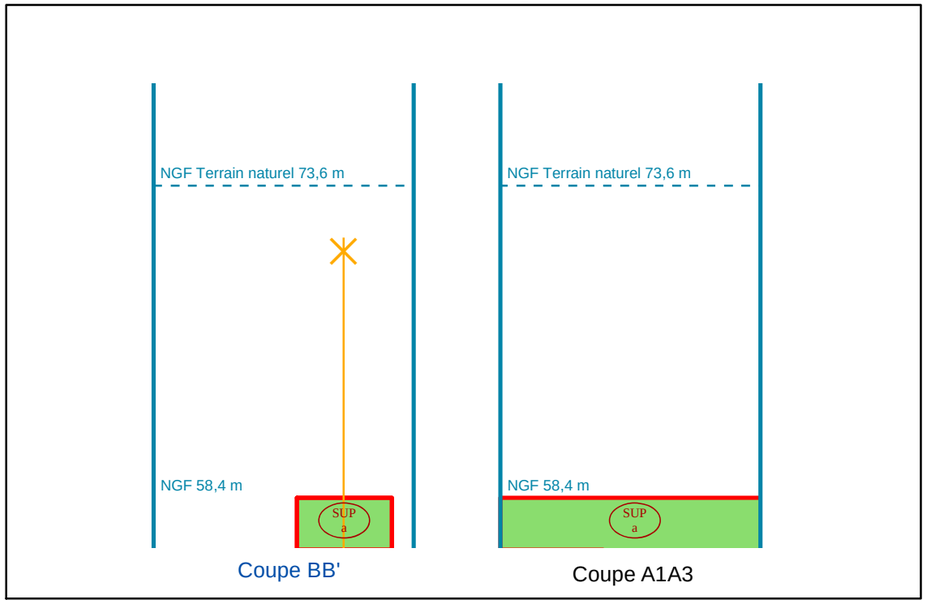


NB : Cotes NGF Terrain Naturel issues de la BD ALTI. Représentations et valeurs indicatives.

# N°1: Plan de Masse 1/1 500

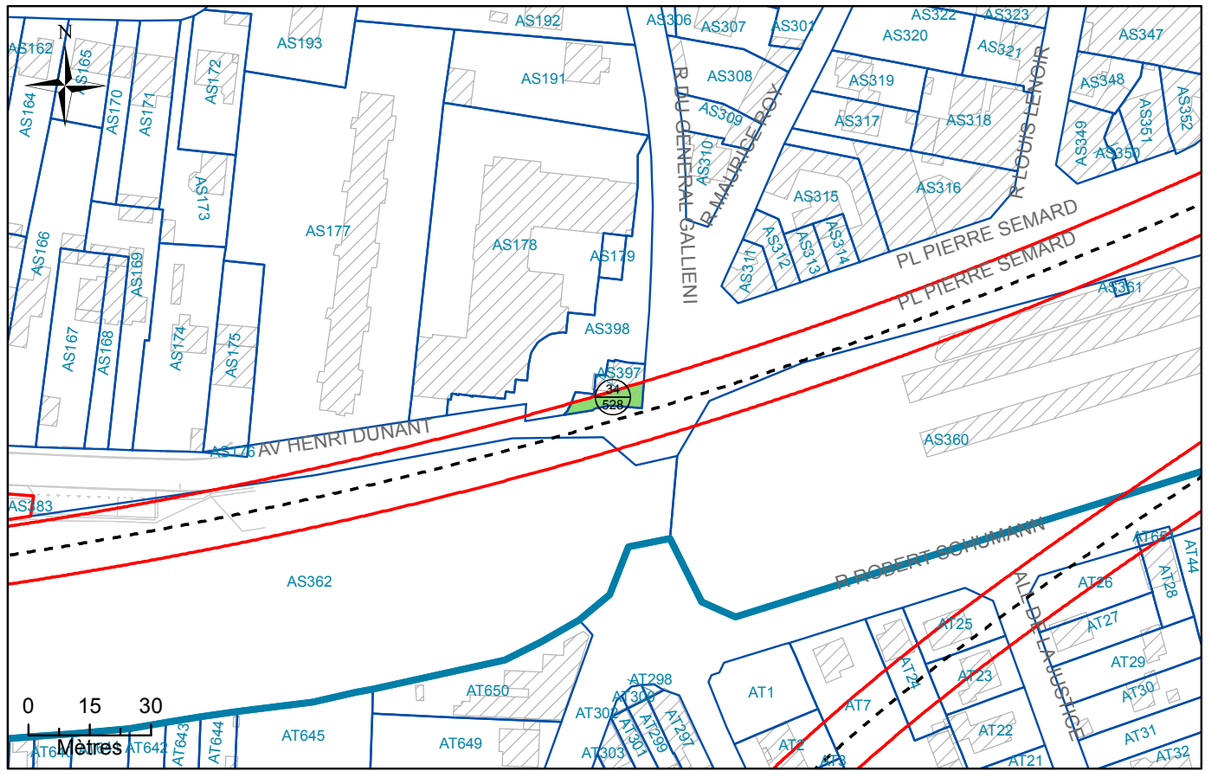


# N°2: Assiette Volumétrique de la Servitude d'Utilité Publique

Villiers-sur-Marne - rue du general gallieni - Section AS n°397 - Contenance 01a 49ca

| Niveau | Désignation sommaire | Descriptif de l'assiette | | | | |
|---|---|---|---|---|---|---|
| | | Superficie (m²) | Base | Cote altimétrique (NGF) | | Teinte |
| | | | | Supérieure | Inférieure | |
| Tréfonds | Emprise SGP | 70 | a | 55,1 m | Non délimitée | Verte |

Altimétrie : NGF, système IGN69

MAITRISE D'OUVRAGE

Société du Grand Paris

30, Avenue des Fruitiers
93200 Saint-DENIS

Réseau de transport public du Grand Paris - Lot 1

N° à l'état parcellaire : 34/528

Servitude d'Utilité Publique

Ce document est la propriété de la SGP - Toutes reproduction et communication sont interdites sans autorisation

MANDATAIRE:

SEGAT
6bis, rue Jean Bonnefoix
94200 Ivry-sur-Seine
Tel : 01 45 15 23 00
Yann Point


EMETTEUR:

ATGT Géomètre-Expert
34-36 Avenue Louis Aragon
93000 BOBIGNY
Tel : 01 48 95 09 58

| Emetteur | N° de marché | N° SGP | Spécialité | Phase | Type de document | N° de plan et Folio | Indice | |
|---|---|---|---|---|---|---|---|---|
| ATGT | 11LOTXMSXX | XXX | FON | HPH | 212 | 48870 24/04/2018 | a | 1 |

Echelle : 1/500 | Ft: A3 | Coordonnées : RGF93 CC49 | Nivellement : NGF IGN 69

# N°3: Plan en Tréfonds 1/500

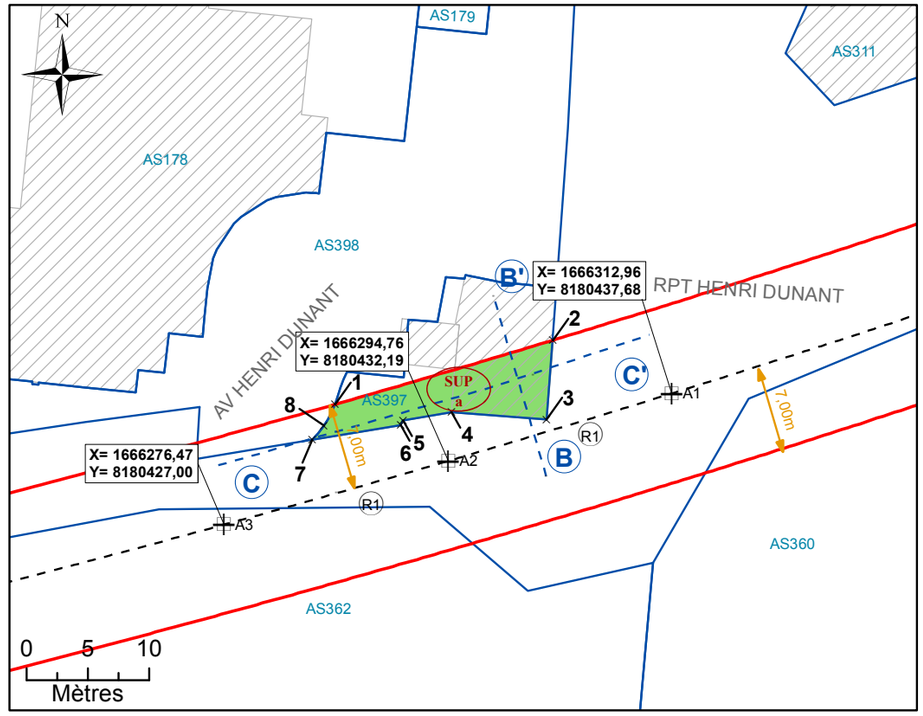



NB : SUP sans valeur de délimitation du périmètre du terrain, ni bornage.

**Légende**


- Emprise du projet
- Limite parcellaire
- Axe du tracé du projet
- Axe de la coupe
- K 61 — Numéro de parcelle
- 4/111 — N° au plan parcellaire de l'enquête publique N°13
- R1 — Partie du tracé définie par un arc (3 points)
- A1 — Géoréférencement du tracé
- 1 — Sommet du Volume 1, fraction de la parcelle en tréfonds
- A — Sommet du périmètre
- SUP a — Servitude Utilité Publique
- 7.00 m — Cotation graphique
- L1 — Partie du tracé définie par une ligne (2 points)

# N°4: Coupe

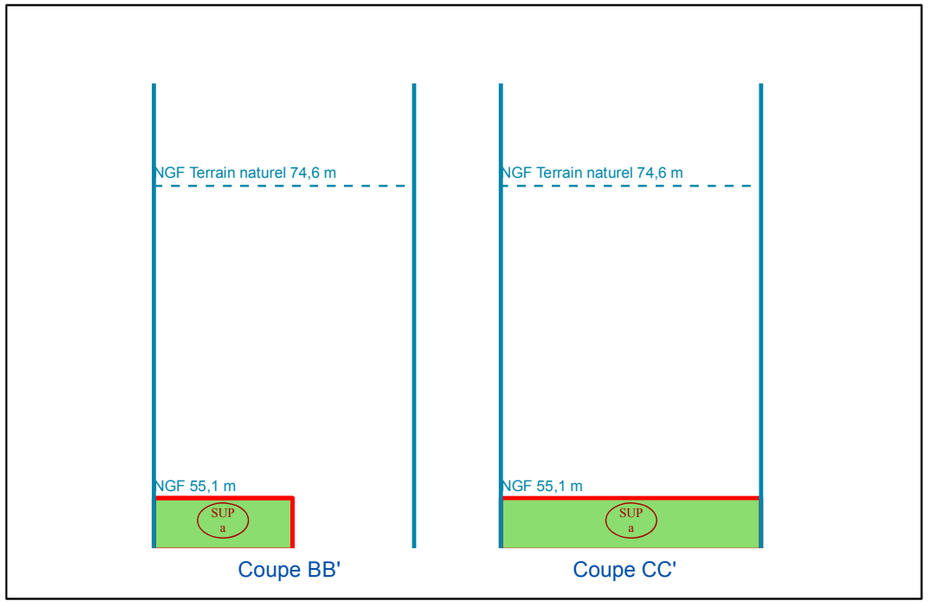


NB : Cotes NGF Terrain Naturel issues de la BD ALTI. Représentations et valeurs indicatives.

# N°1: Plan de Masse 1/1 000

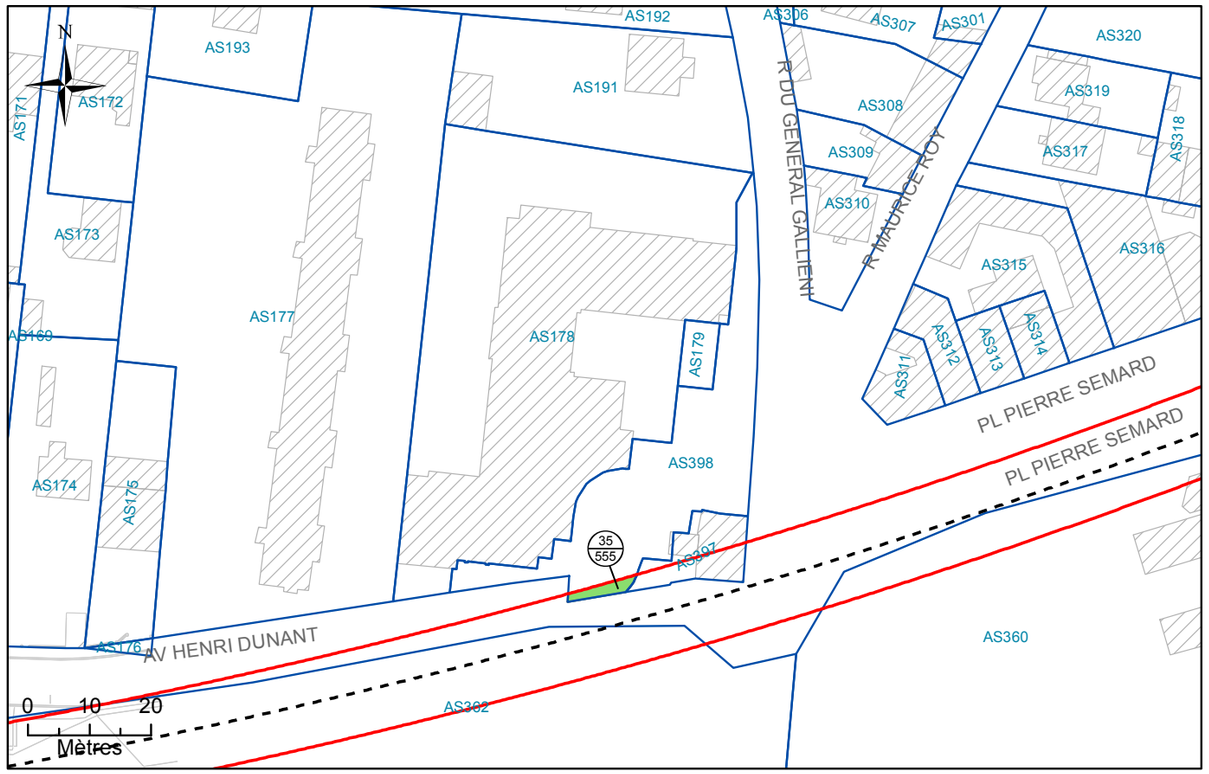


# N°2: Assiette Volumétrique de la Servitude d'Utilité Publique

Villiers-sur-Marne - Place Josephine Piquet- Section AS n°398 - Contenance 08a 25ca

| Niveau | Désignation sommaire | Descriptif de l'assiette | | | | |
|---|---|---|---|---|---|---|
| | | Superficie (m²) | Base | Cote altimétrique (NGF) | | Teinte |
| | | | | Supérieure | Inférieure | |
| Tréfonds | Emprise SGP | 20 | a | 54,8 m | Non délimitée | Verte |

Altimétrie : NGF, système IGN69

MAITRISE D'OUVRAGE

Société du Grand Paris

30, Avenue des Fruitiers
93200 Saint-DENIS

Réseau de transport public du Grand Paris - Lot 1

N° à l'état parcellaire : 35/555

Servitude d'Utilité Publique

Ce document est la propriété de la SGP - Toutes reproduction et communication sont interdites sans autorisation

MANDATAIRE:

SEGAT
6bis, rue Jean Bonnefoix
94200 Ivry-sur-Seine
Tel : 01 45 15 23 00
Yann Point


EMETTEUR:

ATGT Géomètre-Expert
34-36 Avenue Louis Aragon
93000 BOBIGNY
Tel : 01 48 95 09 58

| Emetteur | N° de marché | N° SGP | Spécialité | Phase | Type de document | N° de plan et Folio | Indice | |
|---|---|---|---|---|---|---|---|---|
| ATGT | 11LOTXMSXX | XXX | FON | HPH | 212 | 48870 24/04/2018 | a | 1 |

Echelle : 1/500 | Ft: A3 | Coordonnées : RGF93 CC49 | Nivellement : NGF IGN 69

# N°3: Plan en Tréfonds 1/500

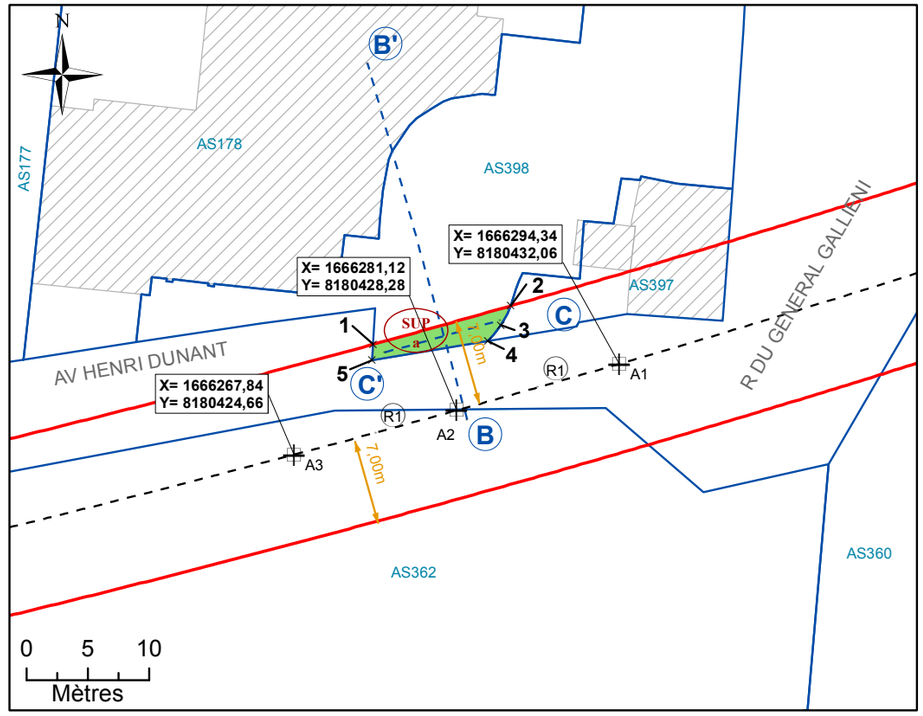



NB : SUP sans valeur de délimitation du périmètre du terrain, ni bornage.

**Légende**


- Emprise du projet
- Limite parcellaire
- Axe du tracé du projet
- Axe de la coupe
- K 61 — Numéro de parcelle
- 4/111 — N° au plan parcellaire de l'enquête publique N°13
- R1 — Partie du tracé définie par un arc (3 points)
- A1 — Géoréférencement du tracé
- *1* — Sommet du Volume 1, fraction de la parcelle en tréfonds
- *A* — Sommet du périmètre
- SUP a — Servitude Utilité Publique
- 7.00 m — Cotation graphique
- L1 — Partie du tracé définie par une ligne (2 points)

# N°4: Coupe

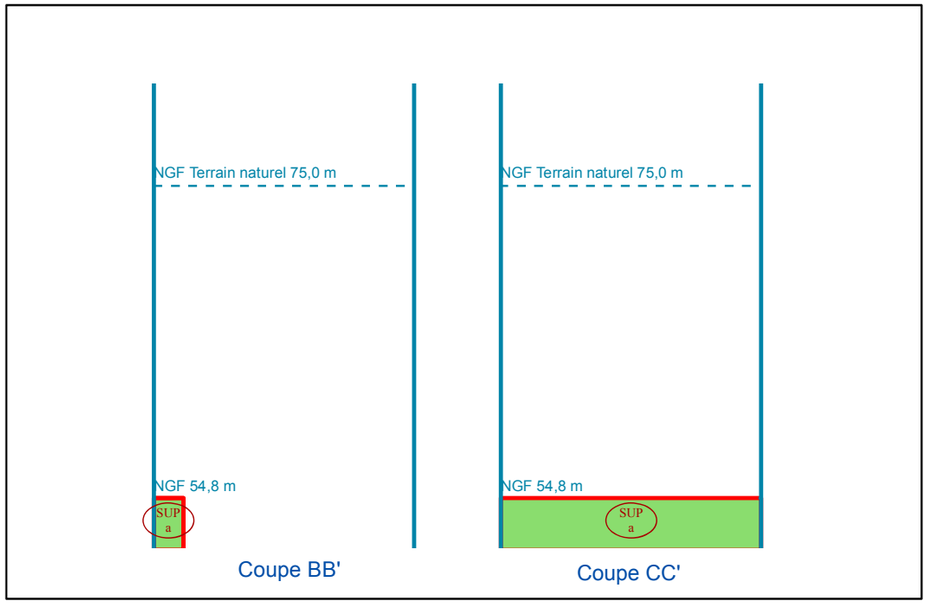


NB : Cotes NGF Terrain Naturel issues de la BD ALTI. Représentations et valeurs indicatives.

# N°1: Plan de Masse 1/1 500

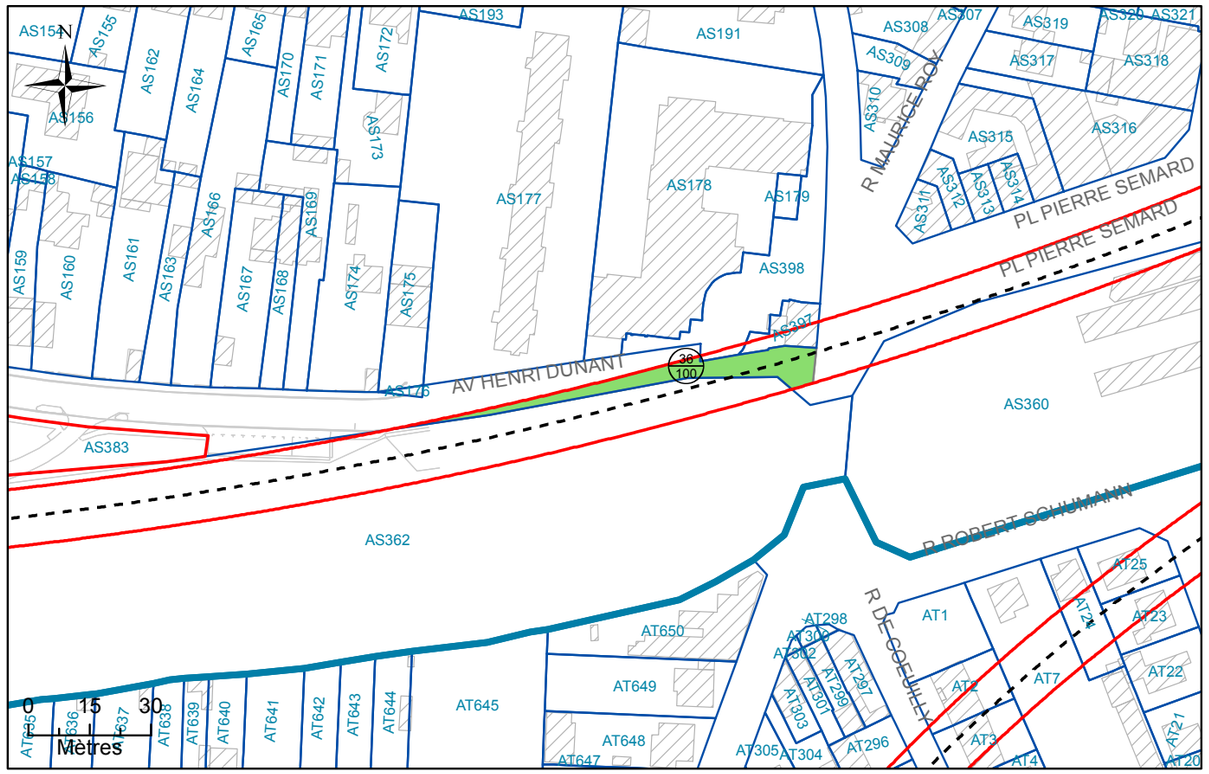


# N°2: Assiette Volumétrique de la Servitude d'Utilité Publique

Villiers-sur-Marne - Avenue Henri Dunant - Section AS n°DP2 - Contenance 03a 65ca

| Niveau | Désignation sommaire | Descriptif de l'assiette | | | | |
|---|---|---|---|---|---|---|
| | | Superficie (m²) | Base | Cote altimétrique (NGF) | | Teinte |
| | | | | Supérieure | Inférieure | |
| Tréfonds | Emprise SGP | 365 | a | 55,1 m | Non délimitée | Verte |

Altimétrie : NGF, système IGN69

MAITRISE D'OUVRAGE

Société du Grand Paris

30, Avenue des Fruitiers
93200 Saint-DENIS

Réseau de transport public du Grand Paris - Lot 1

N° à l'état parcellaire : 36/100

Servitude d'Utilité Publique

Ce document est la propriété de la SGP - Toutes reproduction et communication sont interdites sans autorisation

MANDATAIRE:

SEGAT
6bis, rue Jean Bonnefoix
94200 Ivry-sur-Seine
Tel : 01 45 15 23 00
Yann Point


EMETTEUR:

ATGT Géomètre-Expert
34-36 Avenue Louis Aragon
93000 BOBIGNY
Tel : 01 48 95 09 58

| Emetteur | N° de marché | N° SGP | Spécialité | Phase | Type de document | N° de plan et Folio | Indice | |
|---|---|---|---|---|---|---|---|---|
| ATGT | 11LOTXMSXX | XXX | FON | HPH | 212 | 48870 24/04/2018 | a | 1 |

Echelle : 1/1 000 | Ft: A3 | Coordonnées : RGF93 CC49 | Nivellement : NGF IGN 69

# N°3: Plan en Tréfonds 1/1 000

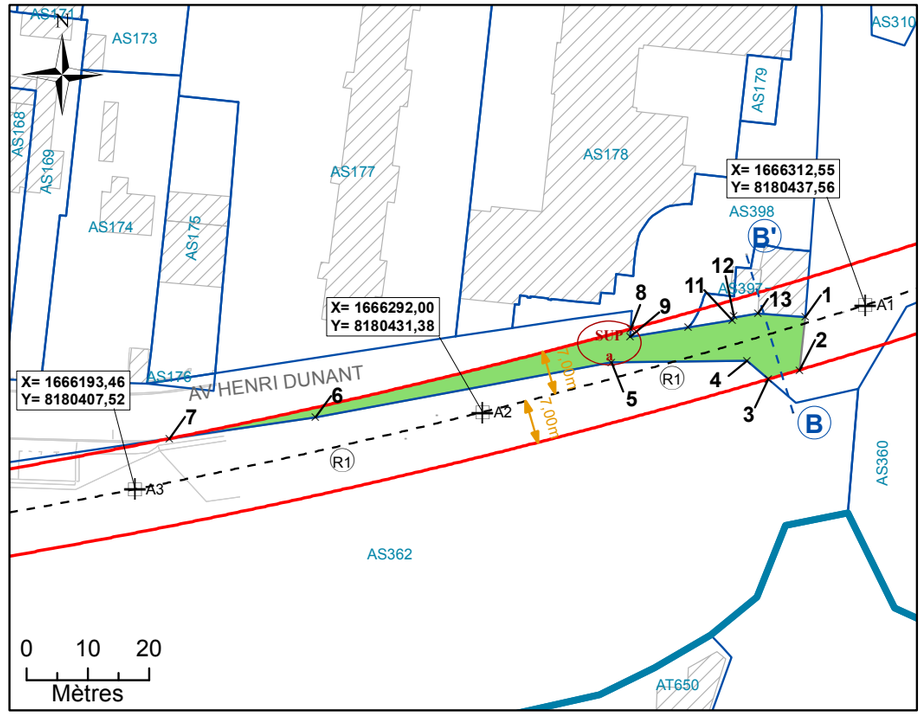



NB : Sécurité sans valeur de délimitation du périmètre du terrain, ni bornage.

**Légende**

- Emprise du projet
- Limite parcellaire
- Axe du tracé du projet
- Axe de la coupe
- K 61 — Numéro de parcelle
- 4/111 — N° au plan parcellaire de l'enquête publique N°13
- R1 — Partie du tracé définie par un arc (3 points)
- A1 — Géoréférencement du tracé
- 1 — Sommet du Volume 1, fraction de la parcelle en tréfonds
- A — Sommet du périmètre
- SUP a — Servitude Utilité Publique
- 7.00 m — Cotation graphique
- L1 — Partie du tracé définie par une ligne (2 points)

# N°4: Coupe

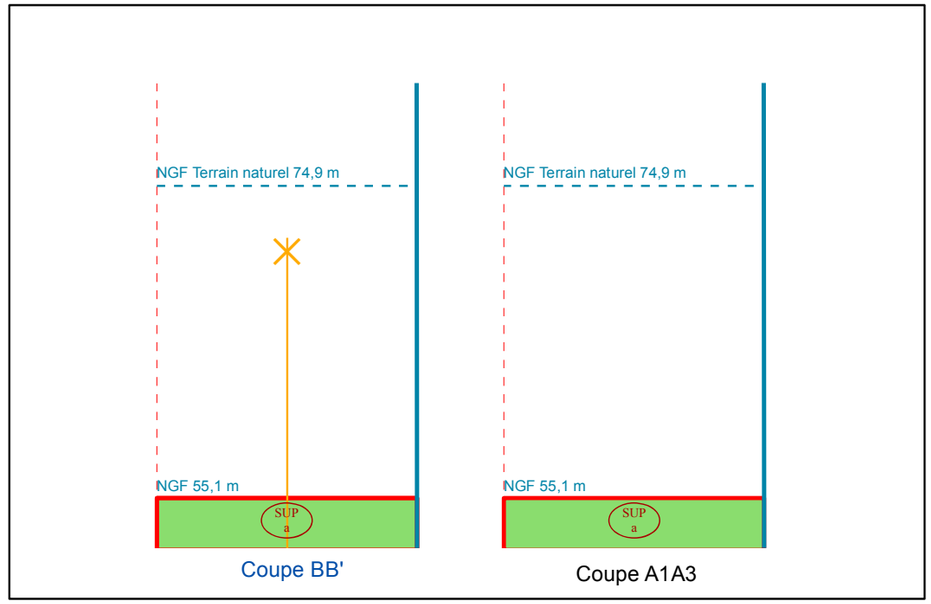


NB : Cotes NGF Terrain Naturel issues de la BD ALTI. Représentations et valeurs indicatives.