


PLAN LOCAL D'URBANISME
INTERCOMMUNAL

4.1a PLAN DE ZONAGE RÉGLEMENTAIRE

Version d'approbation
Conseil de territoire du 12 décembre 2023

Sources : DGI, Cadastre, juil. 2023
Réalisation : VILLE OUVERTE • Décembre 2023

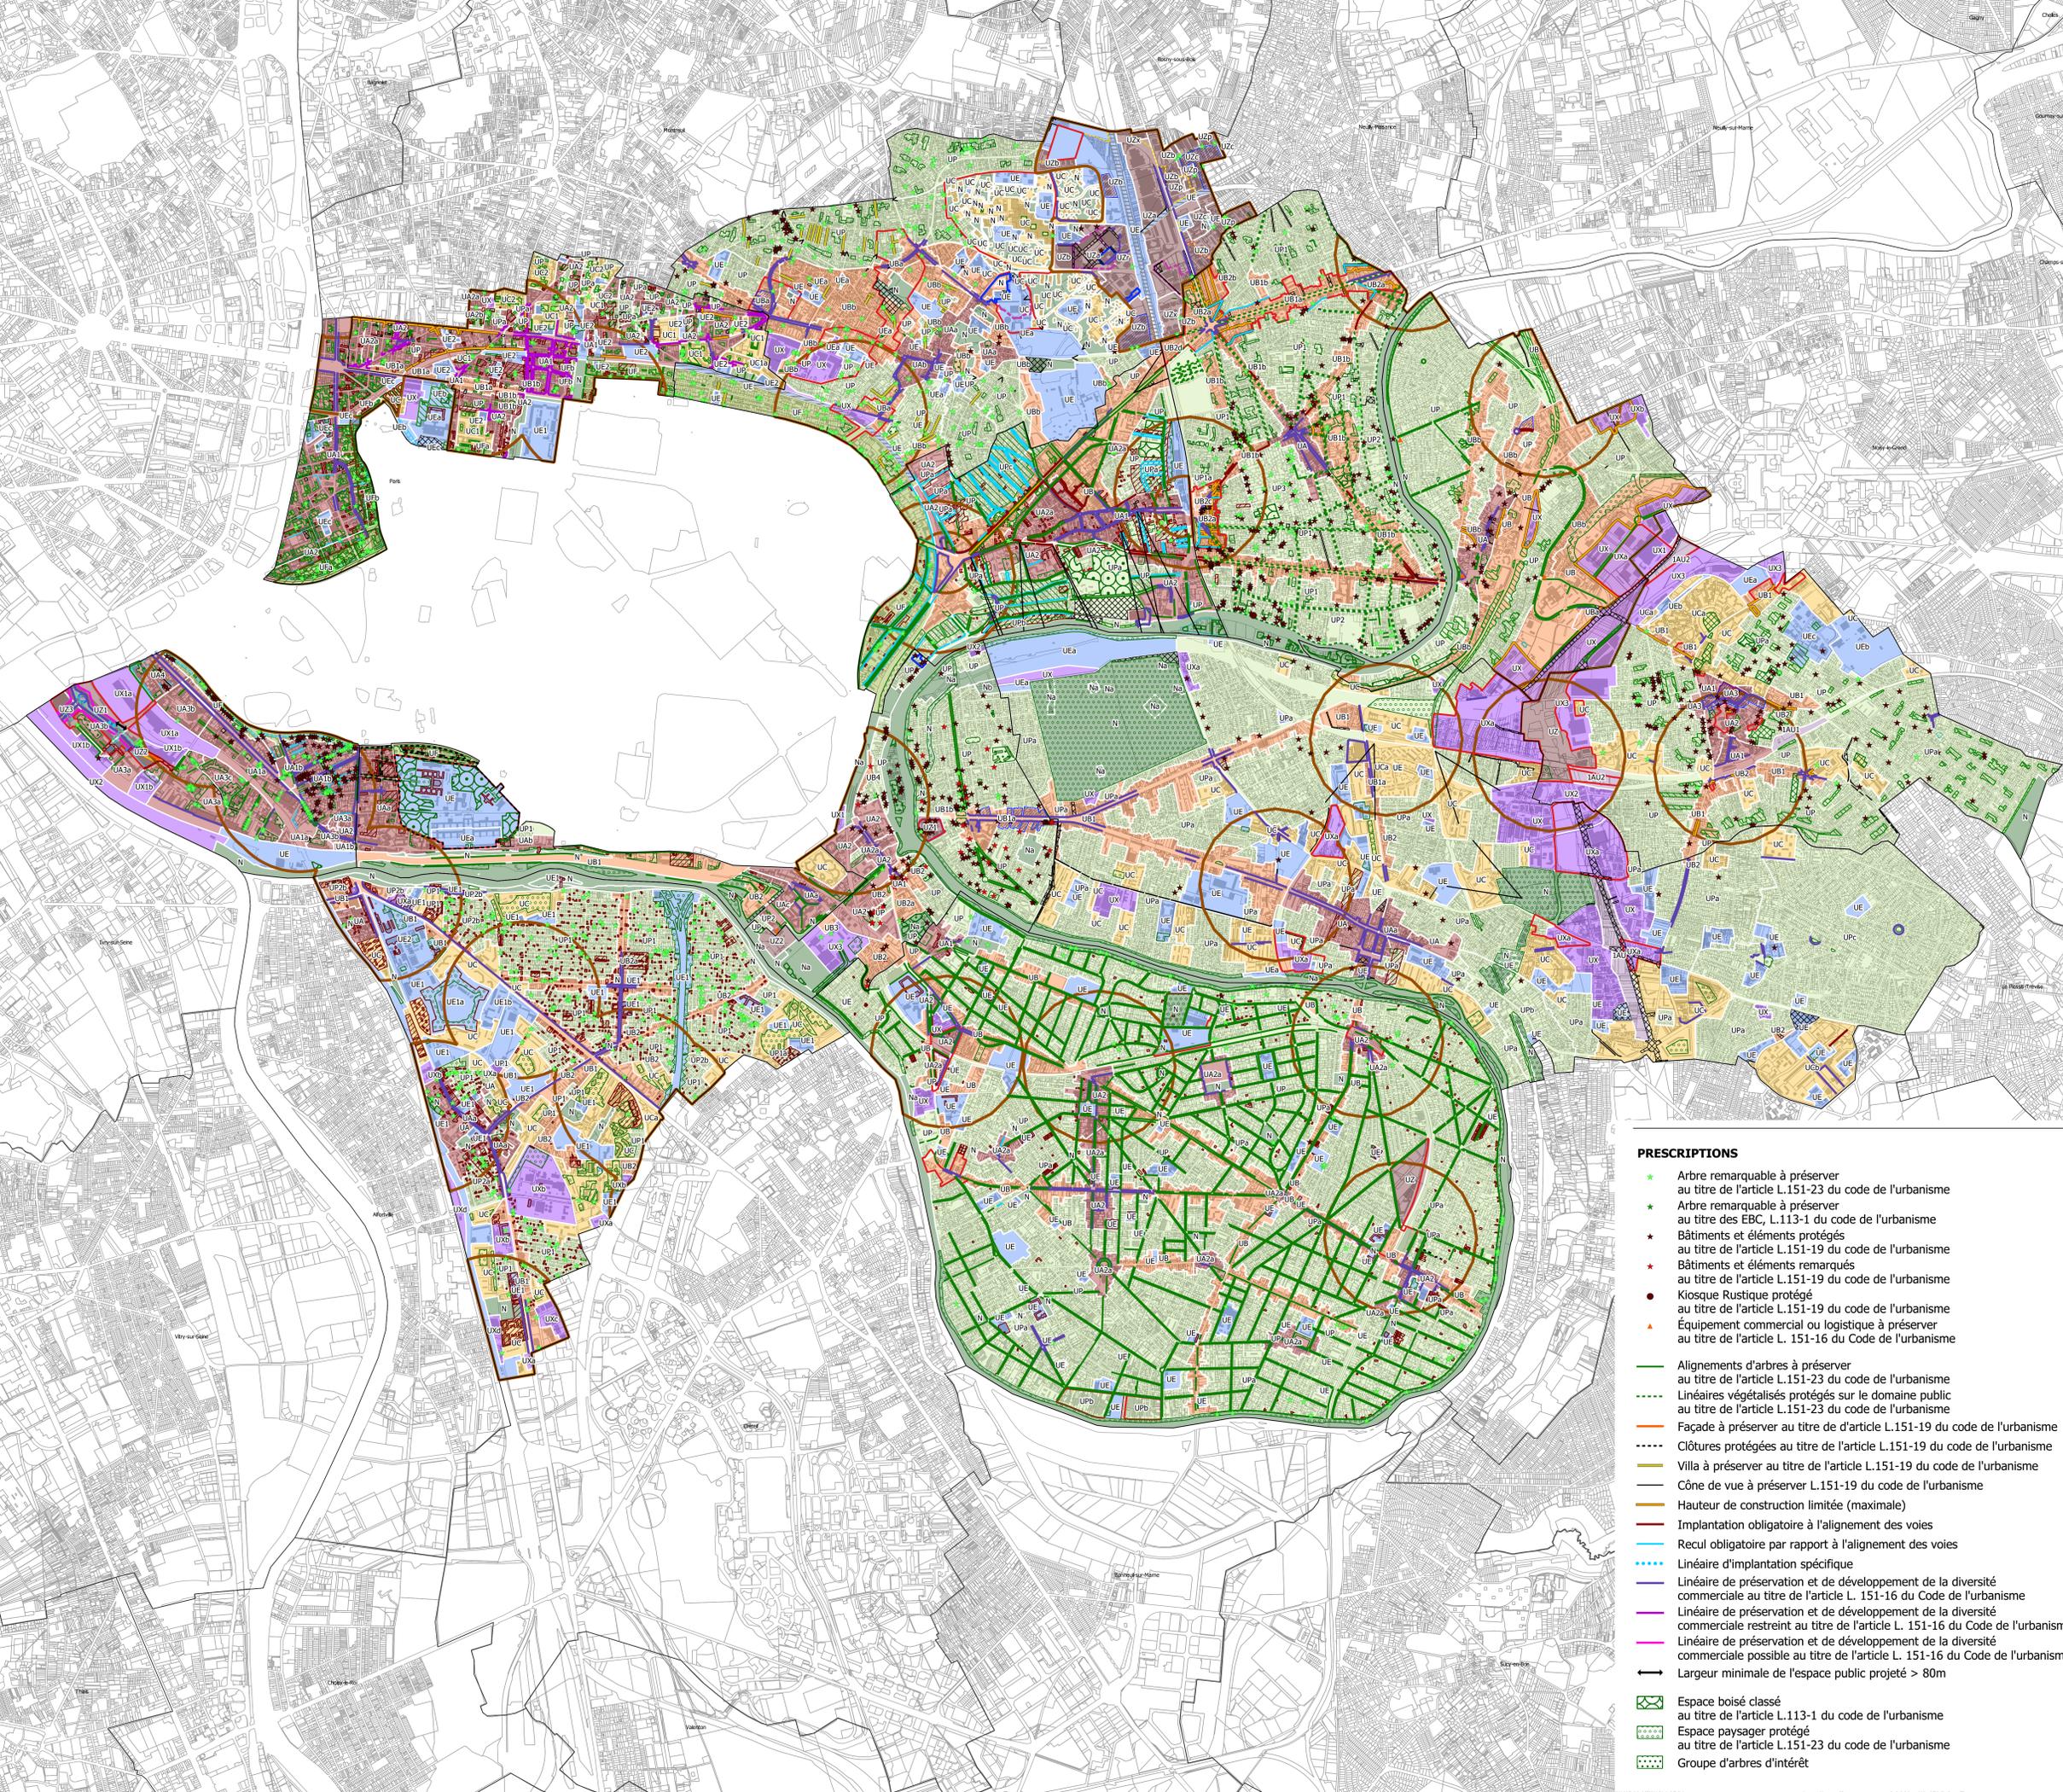

ZONAGE RÉGLEMENTAIRE

- UA - Zone de centralité urbaine
- UB - Zone urbaine mixte intermédiaire
- UC - Zone d'habitat collectif
- UE - Zone d'équipements publics
- UF - Zone des franges du Bois de Vincennes
- UP - Zone pavillonnaire
- UX - Zone d'activités économiques
- UZ - Zone de projet urbain
- N - Zone naturelle
- 1AU - Zone à urbaniser

PRESCRIPTIONS

- ★ Arbre remarquable à préserver au titre de l'article L.151-23 du code de l'urbanisme
- ★ Arbre remarquable à préserver au titre des EBC, L.113-1 du code de l'urbanisme
- ★ Bâtiments et éléments protégés au titre de l'article L.151-19 du code de l'urbanisme
- ★ Bâtiments et éléments remarqués au titre de l'article L.151-19 du code de l'urbanisme
- Kiosque Rustique protégé au titre de l'article L.151-19 du code de l'urbanisme
- ▲ Équipement commercial ou logistique à préserver au titre de l'article L. 151-16 du Code de l'urbanisme
- Alignements d'arbres à préserver au titre de l'article L.151-23 du code de l'urbanisme
- Linéaires végétalisés protégés sur le domaine public au titre de l'article L.151-23 du code de l'urbanisme
- Façade à préserver au titre de l'article L.151-19 du code de l'urbanisme
- Clôtures protégées au titre de l'article L.151-19 du code de l'urbanisme
- Villa à préserver au titre de l'article L.151-19 du code de l'urbanisme
- Cône de vue à préserver L.151-19 du code de l'urbanisme
- Hauteur de construction limitée (maximale)
- Implantation obligatoire à l'alignement des voies
- Recul obligatoire par rapport à l'alignement des voies
- Linéaire d'implantation spécifique
- Linéaire de préservation et de développement de la diversité commerciale au titre de l'article L. 151-16 du Code de l'urbanisme
- Linéaire de préservation et de développement de la diversité commerciale restreint au titre de l'article L. 151-16 du Code de l'urbanisme
- Linéaire de préservation et de développement de la diversité commerciale possible au titre de l'article L. 151-16 du Code de l'urbanisme
- Largeur minimale de l'espace public projeté > 80m
- Espace boisé classé au titre de l'article L.113-1 du code de l'urbanisme
- Espace paysager protégé au titre de l'article L.151-23 du code de l'urbanisme
- Groupe d'arbres d'intérêt
- Jardins et coeurs d'îlot protégés au titre de l'article L. 151-23 du code de l'urbanisme
- Secteur parc à préserver au titre de l'article L.151-23 du code de l'urbanisme
- Terrains retranchés du Bois de Vincennes
- Mare, zone humide à protéger au titre de l'article L.151-23 du code de l'urbanisme
- Bande de 3 mètres autour des mares
- Ensemble patrimonial à préserver au titre de l'article L.151-19 du code de l'urbanisme
- Bâtiments de grand intérêt protégés au titre de l'article L.151-19 du code de l'urbanisme
- Bâtiments et éléments protégés au titre de l'article L.151-19 du code de l'urbanisme
- Emplacement réservé au titre de l'article L. 151-41 du Code de l'urbanisme
- Emplacement réservé pour voirie au titre de l'article L. 151-41-1° du Code de l'urbanisme
- Orientation d'Aménagement et de Programmation
- Secteur de projet en attente d'un projet d'aménagement global
- Secteur de plan masse
- Hauteur de construction limitée (maximale), Hauteur de construction limitée (maximale) : 25 m
- Hauteur de construction limitée (maximale)
- Secteur de gabarit spécifique
- Bande de hauteur spécifique
- Secteur de hauteur et débord spécifiques
- Bande d'implantation spécifique
- Aire de stationnement mutualisée au titre de l'article R.151-45 du code de l'urbanisme
- Périmètre de bonne desserte
- Zone ferroviaire
- Îlot urbain
- Espace public créé ou élargi
 - Avenue Baron Leroy : largeur minimale de 25m
 - Amphithéâtre vert : largeur minimale de 30m
 - Mail Seine : largeur minimale de 30m
- Autre espace public