

**PLAN LOCAL D'URBANISME
INTERCOMMUNAL**
4-1.b ZONAGE RÉGLEMENTAIRE
ÉTABLISSEMENT PUBLIC TERRITORIAL
PARIS EST MARNE&BOIS

Commune de MAISONS ALFORT


Version d'approbation
Conseil de territoire du 12 décembre 2023

Sources : DGI, Cadastre, juil. 2023
Réalisation : VILLE OUVERTE • Décembre 2023



ZONAGE RÉGLEMENTAIRE

- UA - Zone de centralité urbaine
- UB - Zone urbaine mixte intermédiaire
- UC - Zone d'habitat collectif
- UE - Zone d'équipements publics
- UP - Zone pavillonnaire
- UX - Zone d'activités économiques
- N - Zone naturelle

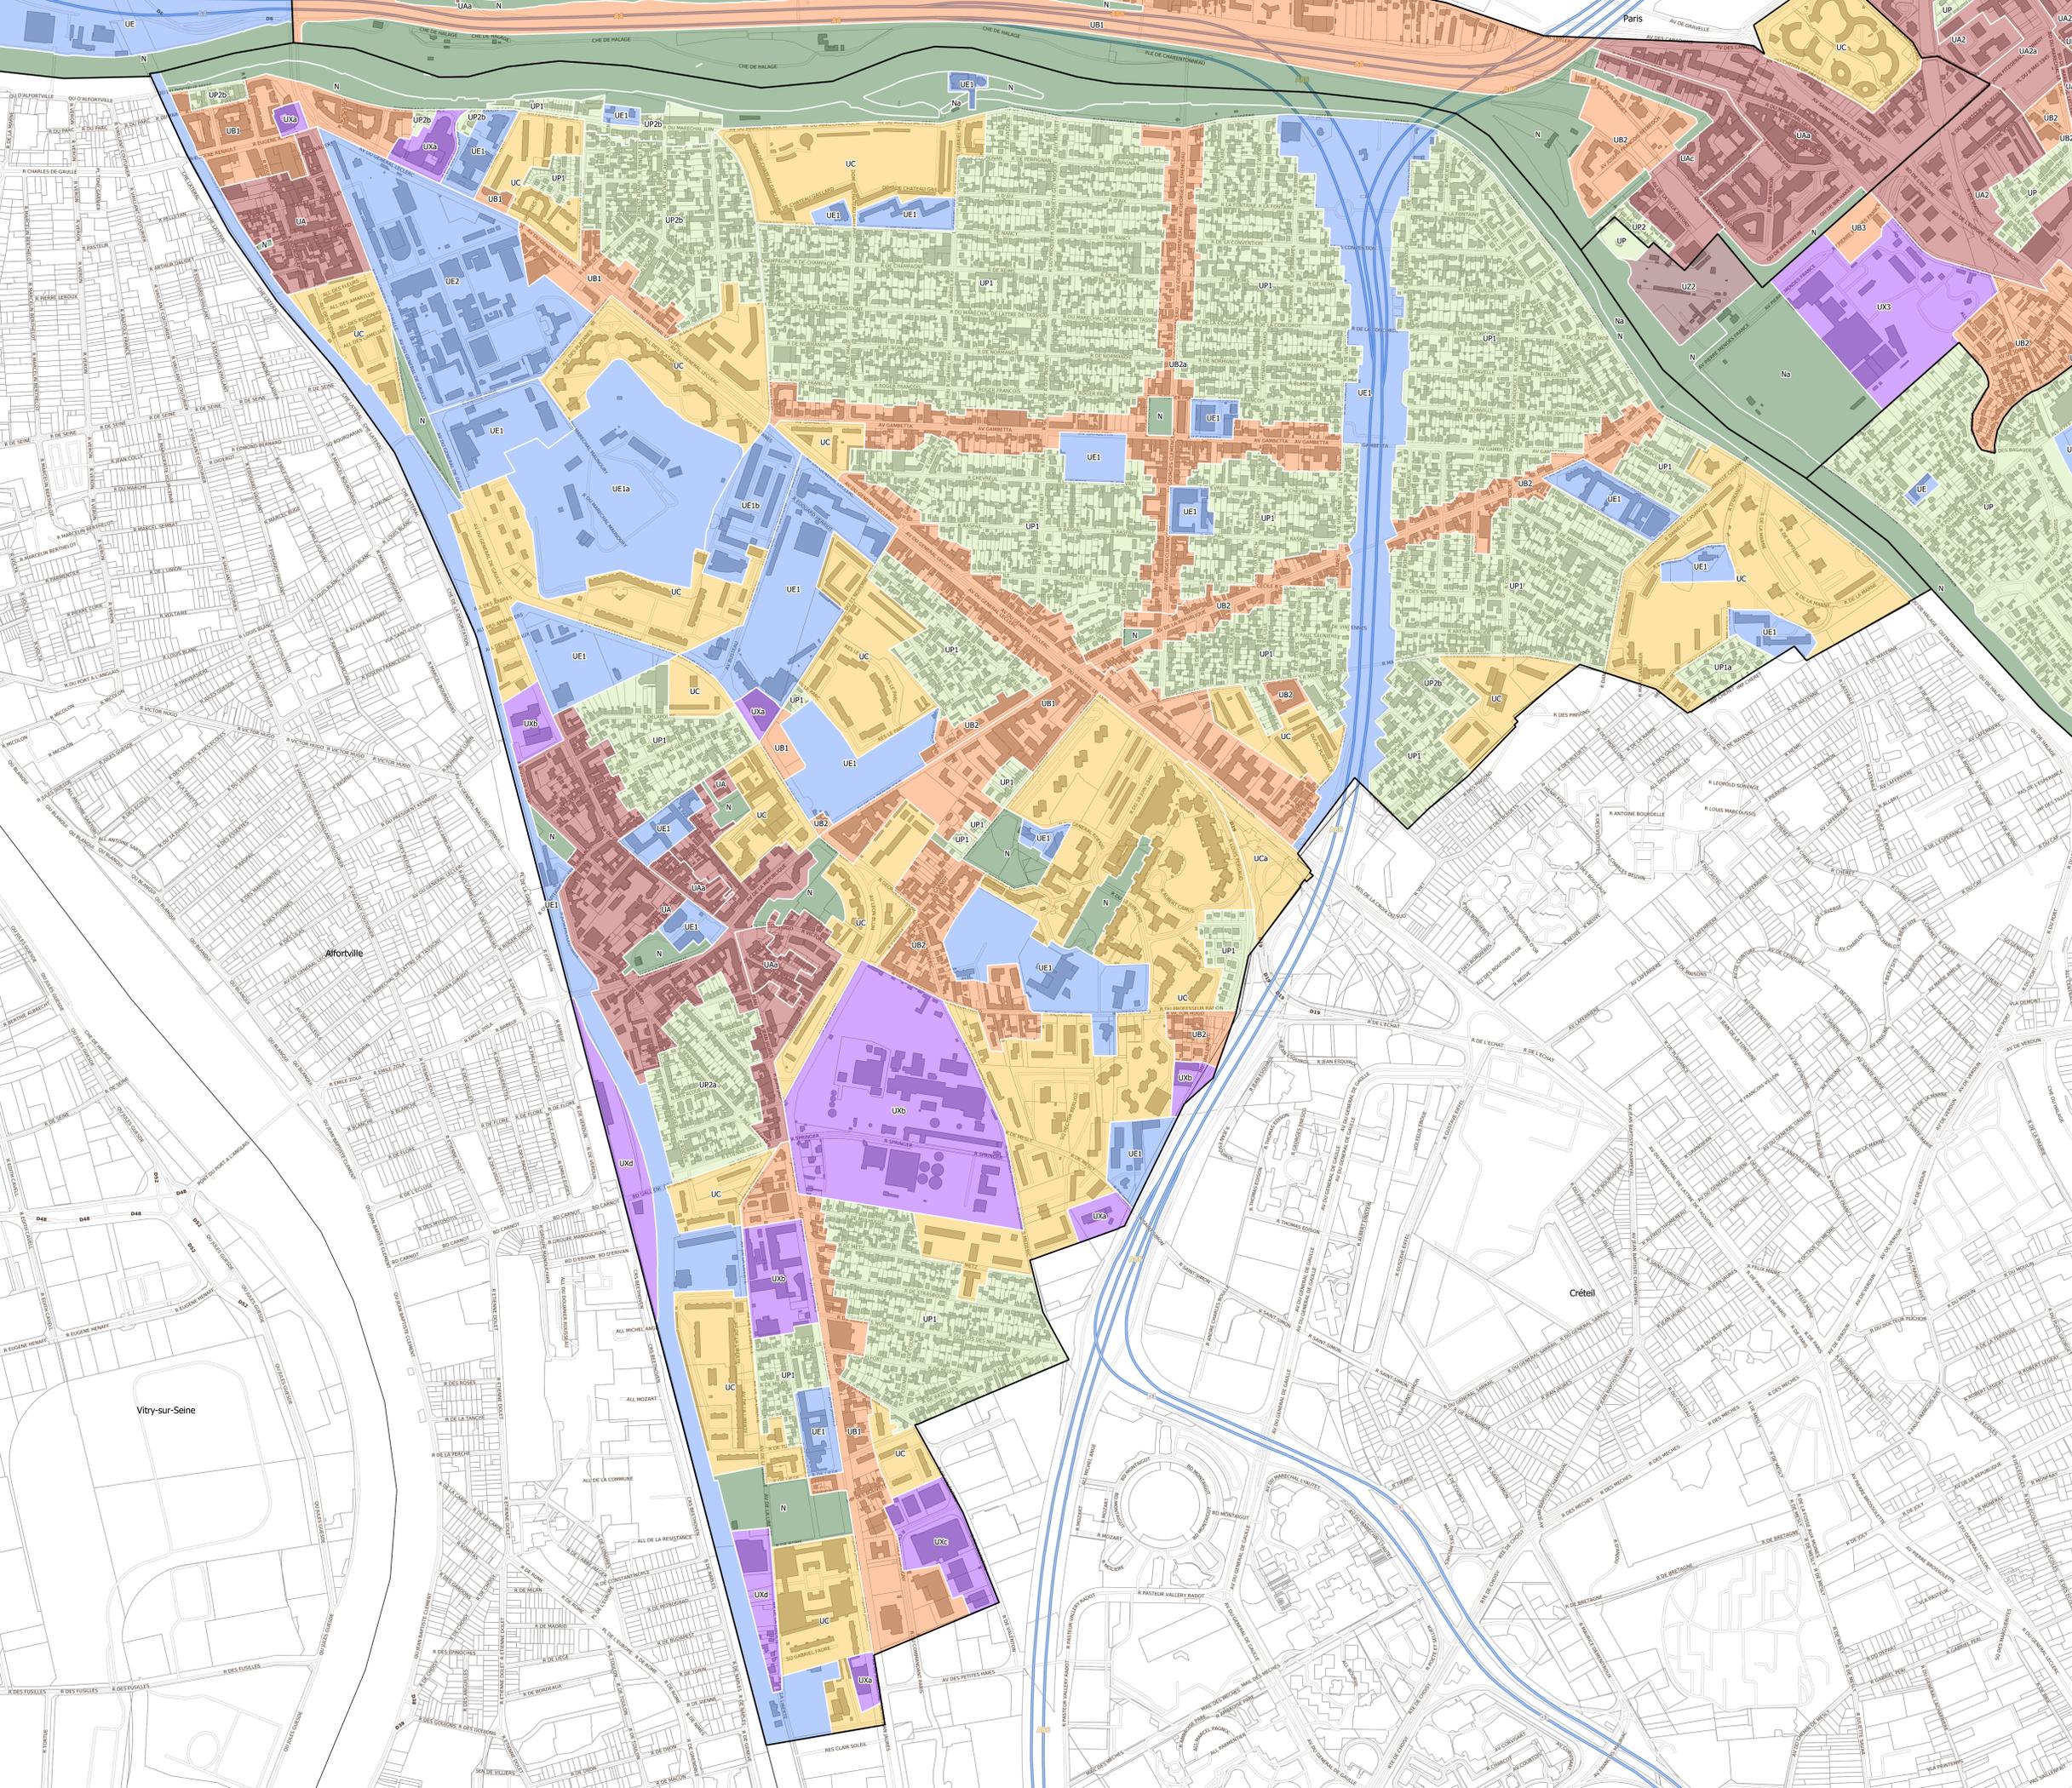

Alfortville

Créteil

Vitry-sur-Seine